



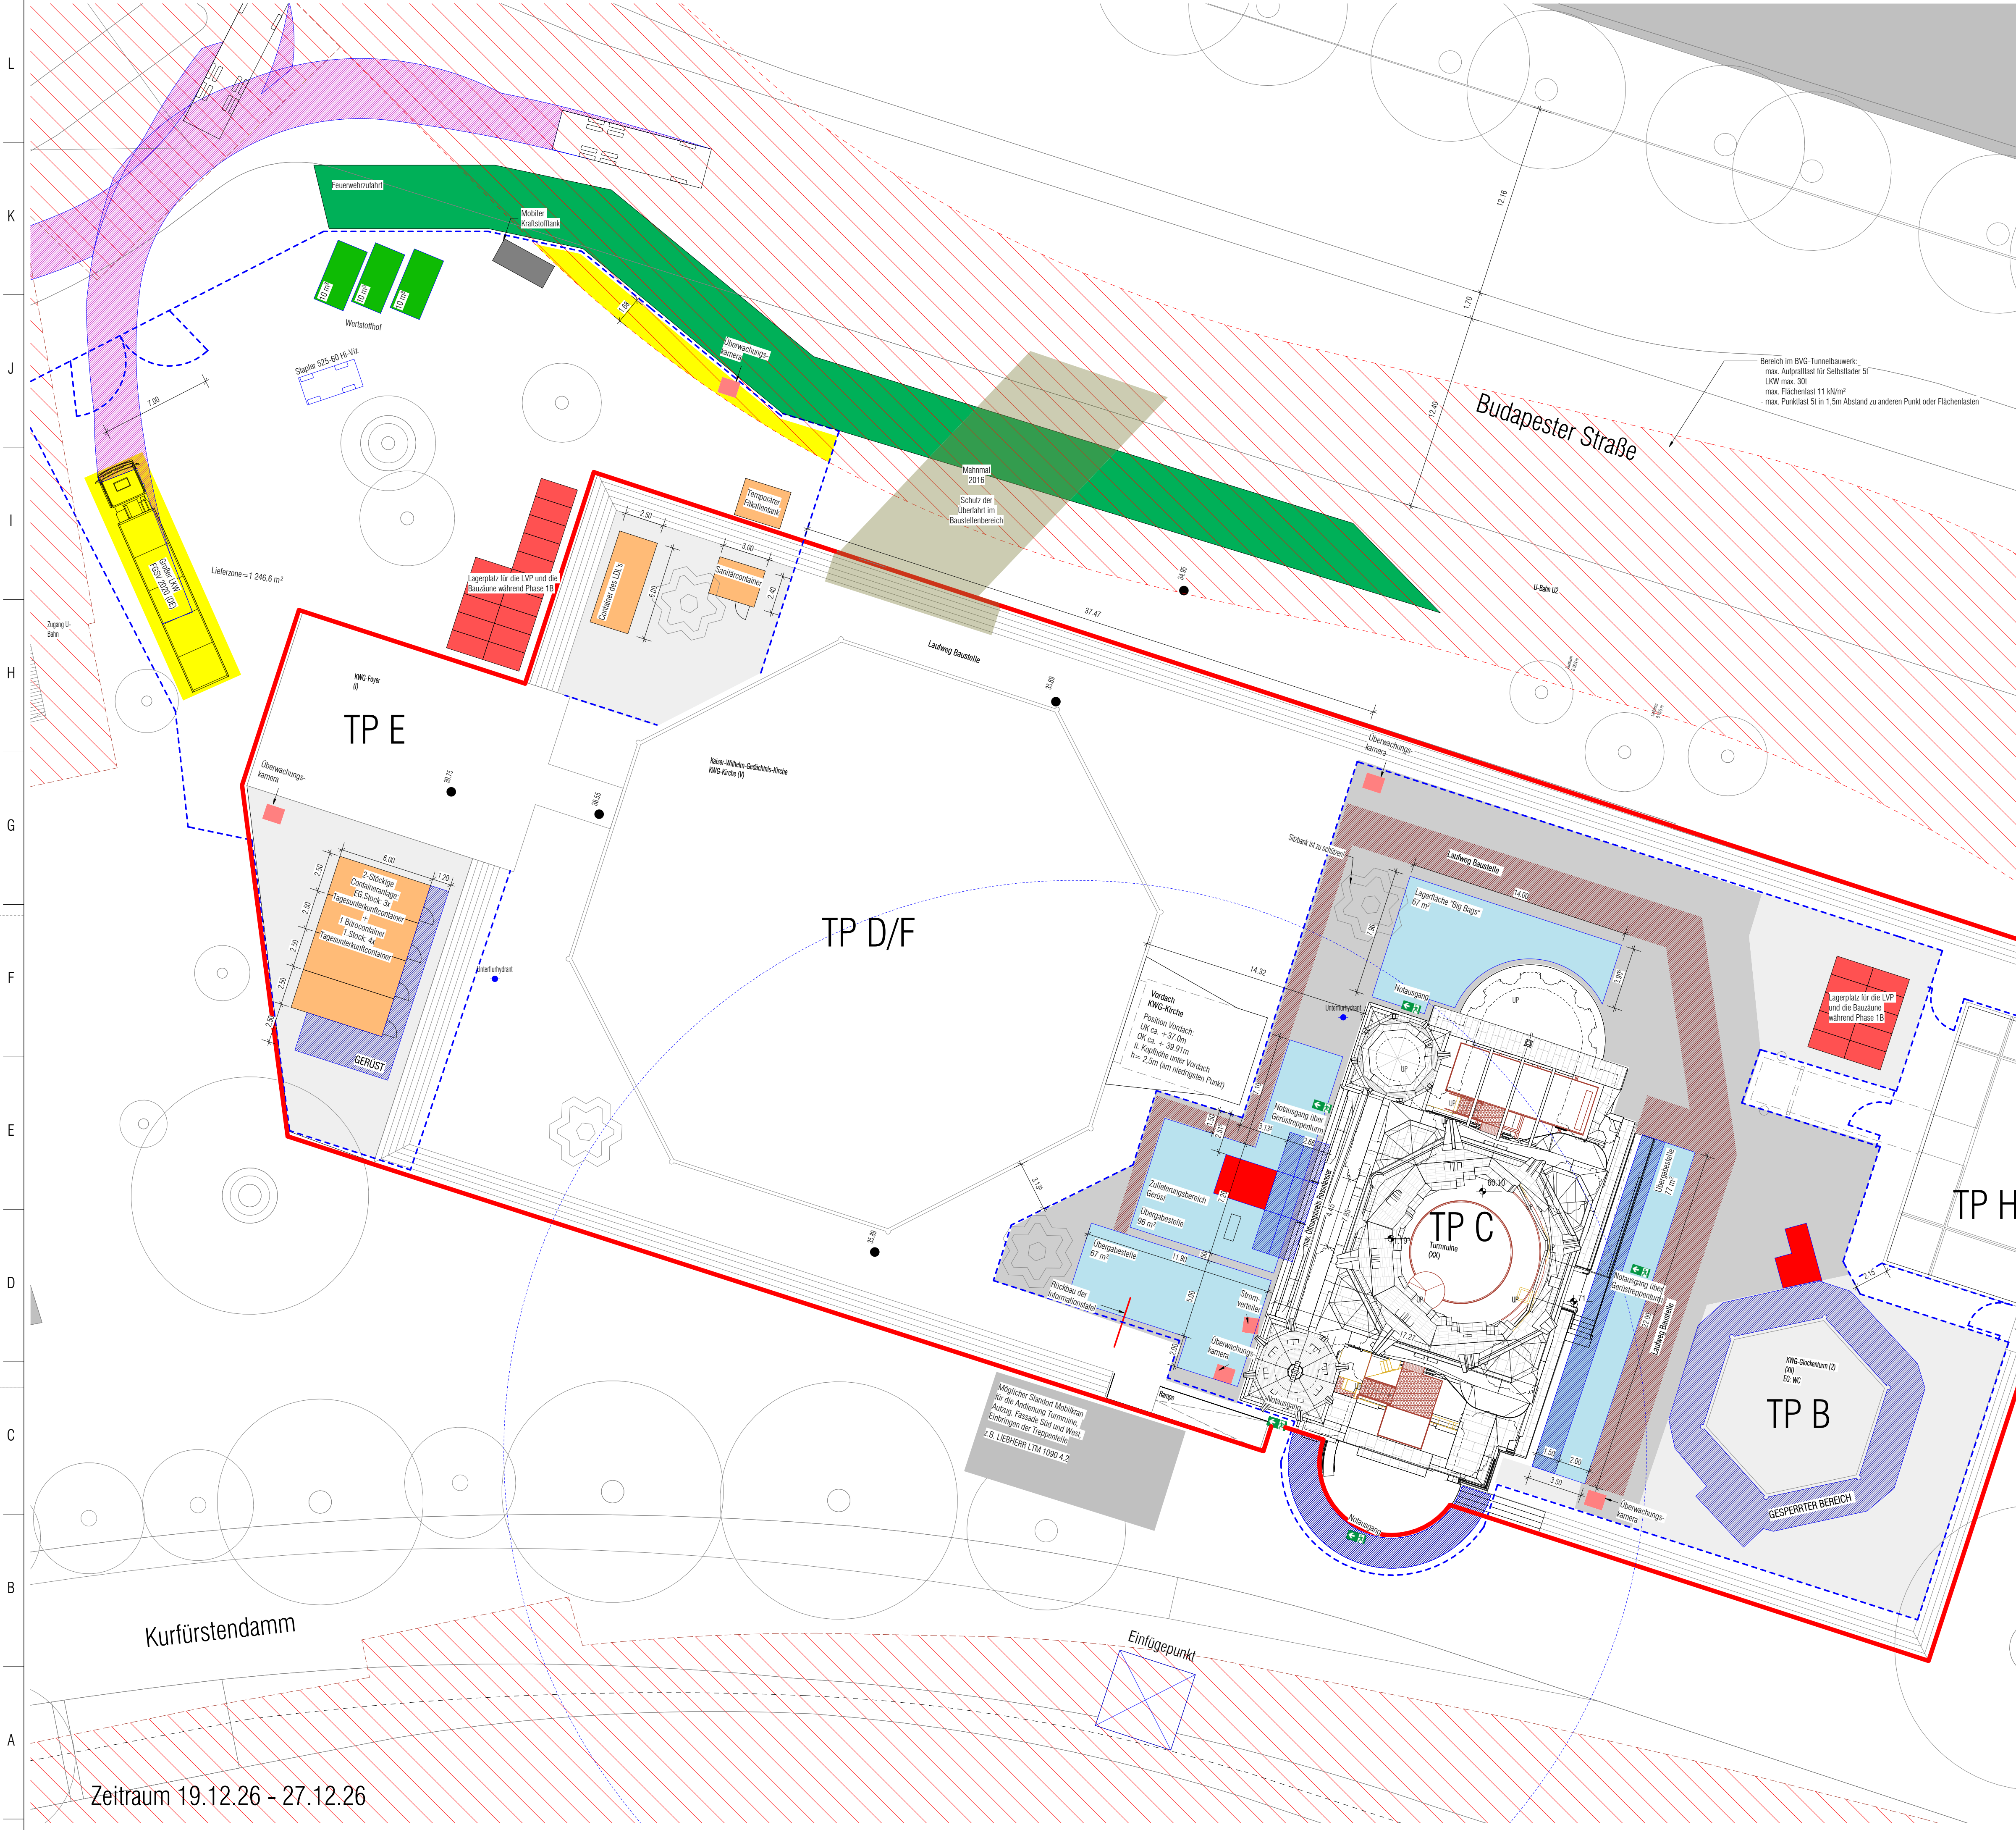

LEGENDE: SCHRAFFUREN

- Bauzaun
- Lastverteilerplatten Leicht min. 4t
- Lastverteilerplatten min. 10t
- Gerüst
- Baufuß
- Lieferzone
- Containeranlage
- Wertstoffmulden
- Übergabestelle für Teilprojekte
- Übergabestelle Betonwaben
- Grundstücksgrenze
- Streifen mit eingeschränkter Belastbarkeit durch BVG-Tunnel
- Schleppkurven Stapler
- Schleppkurven LKW
- Feuerwehrröhre

- HÖHENNOTEN BEZIEHEN SICH AUF ±0.00 = +35.95M Ü.NHN.
- BRÜSTUNGS- UND TÜRHÖHEN BEZIEHEN SICH AUF OKFF, FENSTERHÖHEN BEZUGEN AUF OK BRÜSTUNG.
- HÖHENANGABEN FÜR WANDDURCHBRÜCHE BEZIEHEN SICH AUF ±0.00 = +35.95M Ü.NHN.
- ALLE MAße SIND VOM AUSFÜHREN AUF DER BAUSTELLE ZU PRÜFEN.
- ANGEBERNE BEZÜGE WIE AXIALITÄT, BÜNDIGKEIT ETC. GEHEN VOR MAßANGABEN.
- UNSTÄNDIGKEITEN SIND DER BAULEITUNG UNVERBODLICH MITZUTEILEN. FÜR MANUELLER HAFTET ALLEN DER AUFTRAGNEHMER.
- AUßER DIESER ZEICHNUNG SIND DIE STATISCHE BERECHNUNG MIT POSITIONEN, SCHAL- UND BEWEHRUNGSPLÄNEN VERBODLICH.
- DIE DARSTELLUNG DER FACH- UND AUSSTELLUNGSPLANUNG ERFOLGT NACHRICHTLICH. VERBODLICH SIND DIE PLÄNE DES JEWEILIGEN PLANERS.
- SCHNITTE GELTEN NUR IN VERBINDUNG MIT DEN AKTUELLEN GRUNDRISSSEN.
- FUNDAMENTBEREICHE - SEHE SCHAL- UND BEWEHRUNGSPLÄNE.

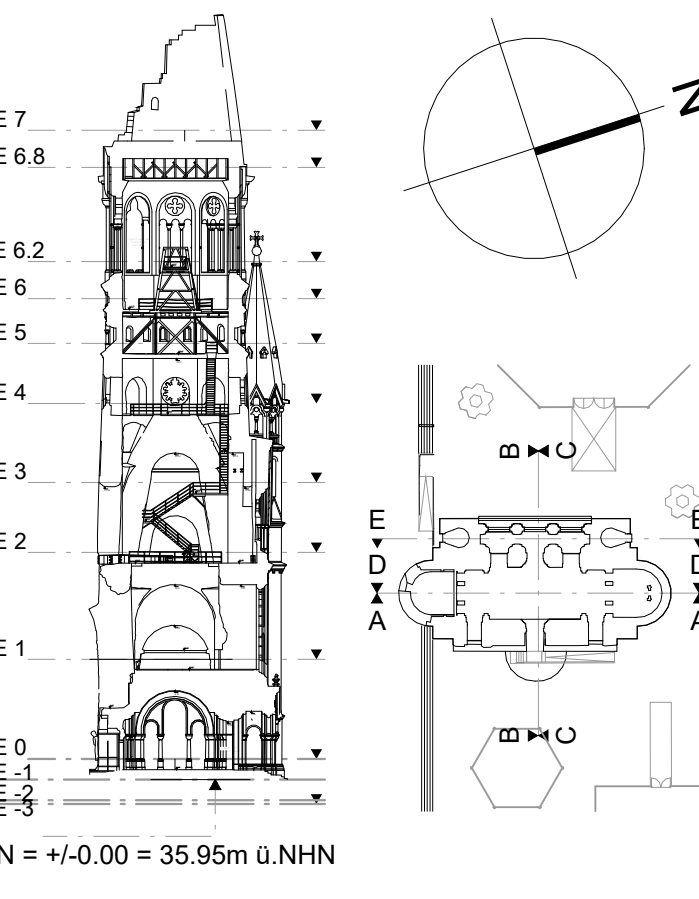

03	Veröffentlichung LV Stahlbauarbeiten	21.08.26	MB, KA, AJ/BB		
02	Anpassung gem. Angaben Baugestlik	07.08.26	KA/BB		
01	Planerstellung	10.04.26	KA		
Index	Bemerkung / Änderung	Datum	Gez/Gepr		
Änderungen					
Bauherrin:		Entwurfsverfasserin:			
Stiftung der Kaiser-Wilhelm-Gedächtnis-Kirche					
Lietzenburger Straße 39 10789 Berlin bau@gedachtniskirche-berlin.de 0049 (0) 30 21018608		VORABZUG			
Projekt				Ausstellungsneuplanung und -erweiterung im Alten Turm der Kaiser-Wilhelm-Gedächtnis-Kirche in Berlin	
Anschrift:				Breitscheidplatz 1, 10789 Berlin	
Gebäude:				Alter Turm	
Maßnahme::				KWG - Teilprojekt C (TP C)	
Planart:					
Planbezeichnung:				BE-Plan Phase 1B	
Plan-Nr.: KWG-C-OPL-5-DE-7012		Erst.: 10.04.2026	Index: 03		
Maßstab: As indicated		Gez./Gepr.: KA/BB	LPH 5 - Ausführungsplanung		
Blattgröße: 841x594 mm (DIN A1):					
Layout/Planbezeichnung: KWG-C-OPL-5-DE-7012					