


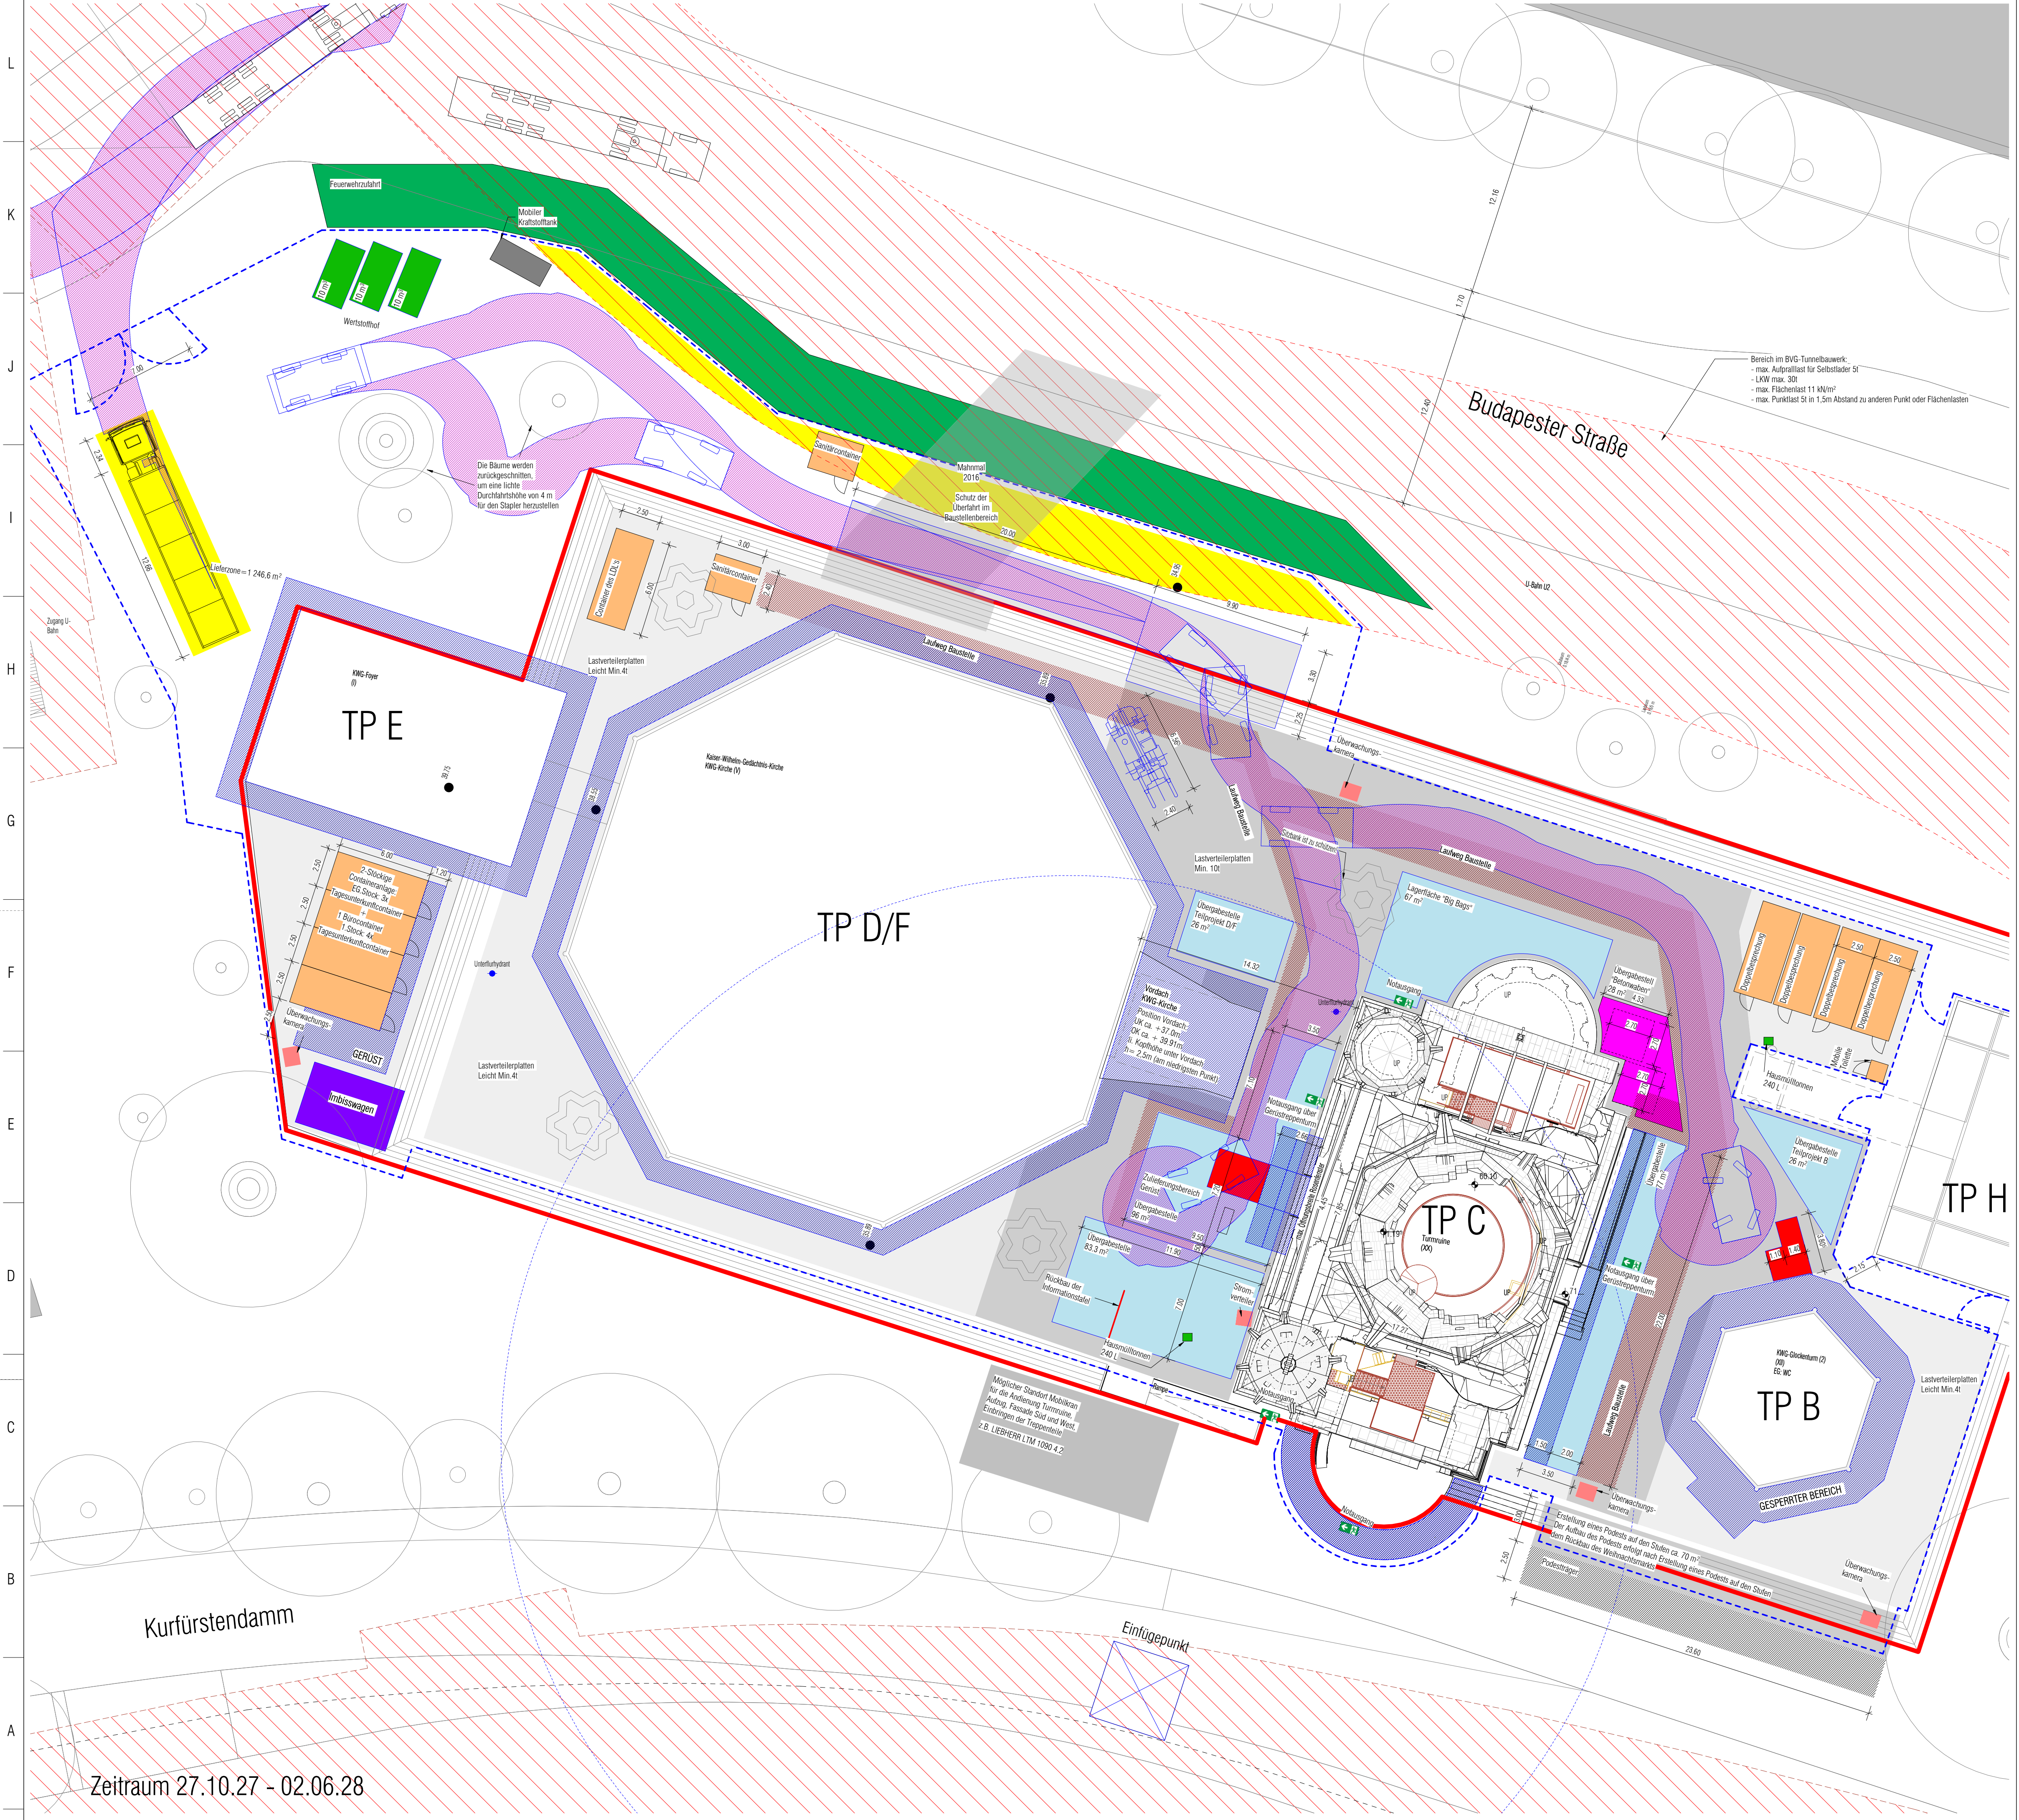

LEGENDE :
SCHRÄFFUREN

Bauzaun

Lastverleilerplatten Leicht min. 4t

Gerüst

Baufuß

Lieferzone

Containeranlage

Wertstoffmulden

Übergabestelle für Teilprojekte

Übergabestelle Betonwaben


Grundstücksgrenze

Streifen mit eingeschränkter Belastbarkeit durch BVG-Tunnel

Schleppkurven LKW

Feuerwehrrufahrt

- HÖHENNOTEN BEZIEHEN SICH AUF ±0.00 = +35.95M Ü.NHN.
- BRÜSTUNGS- UND TÜRHÖHEN BEZIEHEN SICH AUF ±0.00 = +35.95M Ü.NHN.
- HÖHENANGABEN FÜR WANDDURCHBRÜCHE BEZIEHEN SICH AUF ±0.00 = +35.95M Ü.NHN.
- ALLE MAßE SIND VOM AUSFÜHREN AUF DER BAUSTELLE ZU PRÜFEN.
- ANGELEGTE BEZÜGE WIE AXIALITÄT, BÜNDIGKEIT ETC. GEHEN VOR MAßANGABEN.
- UNTERSCHIEDLICHE SIND DER BAULEITUNG UNVERBODLICH MITZUTEILEN. FÜR MAßFÄHIGKEIT ALLEN DER AUFTRAGNEHMER.
- AUßER DIESER ZEICHNUNG SIND DIE STATISCHE BEWEHRUNG MIT POSITIONEN, SCHAL- UND BEWEHRUNGSPLÄNEN VERBODLICH.
- DIE DARSTELLUNG DER FACH- UND AUSSTELLUNGSPLANUNG ERFOLGT NACHRICHTLICH. VERBODLICH SIND DIE PLÄNE DES JEWEILIGEN PLANERS.
- SCHNITTE GELTEN NUR IN VERBINDUNG MIT DEN AKTUELLEN GRUNDRISSSEN.
- FUNDAMENTBEREICHE - SIEHE SCHAL- UND BEWEHRUNGSPLÄNE.

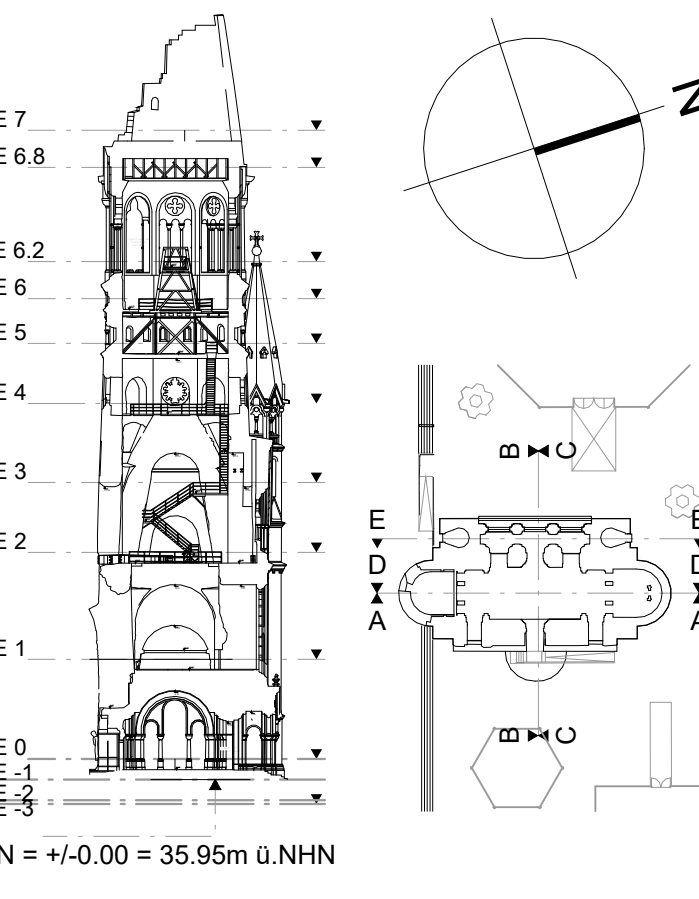

03	Veröffentlichung LV Stahlbauarbeiten	21.08.26	MB, KA, AJ/BB
02	Anpassung gem. Angaben Baugestaltung	07.08.26	KA/BB
01	Planerstellung	10.04.26	KA
Index	Bemerkung / Änderung	Datum	Gez/Gepr

Änderungen	
Bauherrin:	Entwurfsverfasserin:
Stiftung der Kaiser-Wilhelm-Gedächtnis-Kirche	
Lietzenburger Straße 39 10789 Berlin bau@gedachtniskirche-berlin.de 0049 (0) 30 21018608	

Projekt	Ausstellungsneuplanung und -erweiterung im Alten Turm der Kaiser-Wilhelm-Gedächtnis-Kirche in Berlin		
Anschrift:	Breitscheidplatz 1, 10789 Berlin		
Gebäude:	Alter Turm		
Maßnahme:	KWG - Teilprojekt C (TP C)		
Planart:			
Planbezeichnung:	BE-Plan Phase 4		
Plan-Nr.:	KWG-C-OPL-5-DE-7016	Erst.:	10.04.2026
Maßstab:	As indicated	Gez./Gepr.:	KA/BB
Blattgröße:	841x594 mm (DIN A1):		
Layout/Planbezeichnung:	KWG-C-OPL-5-DE-7016		

VORABZUG