



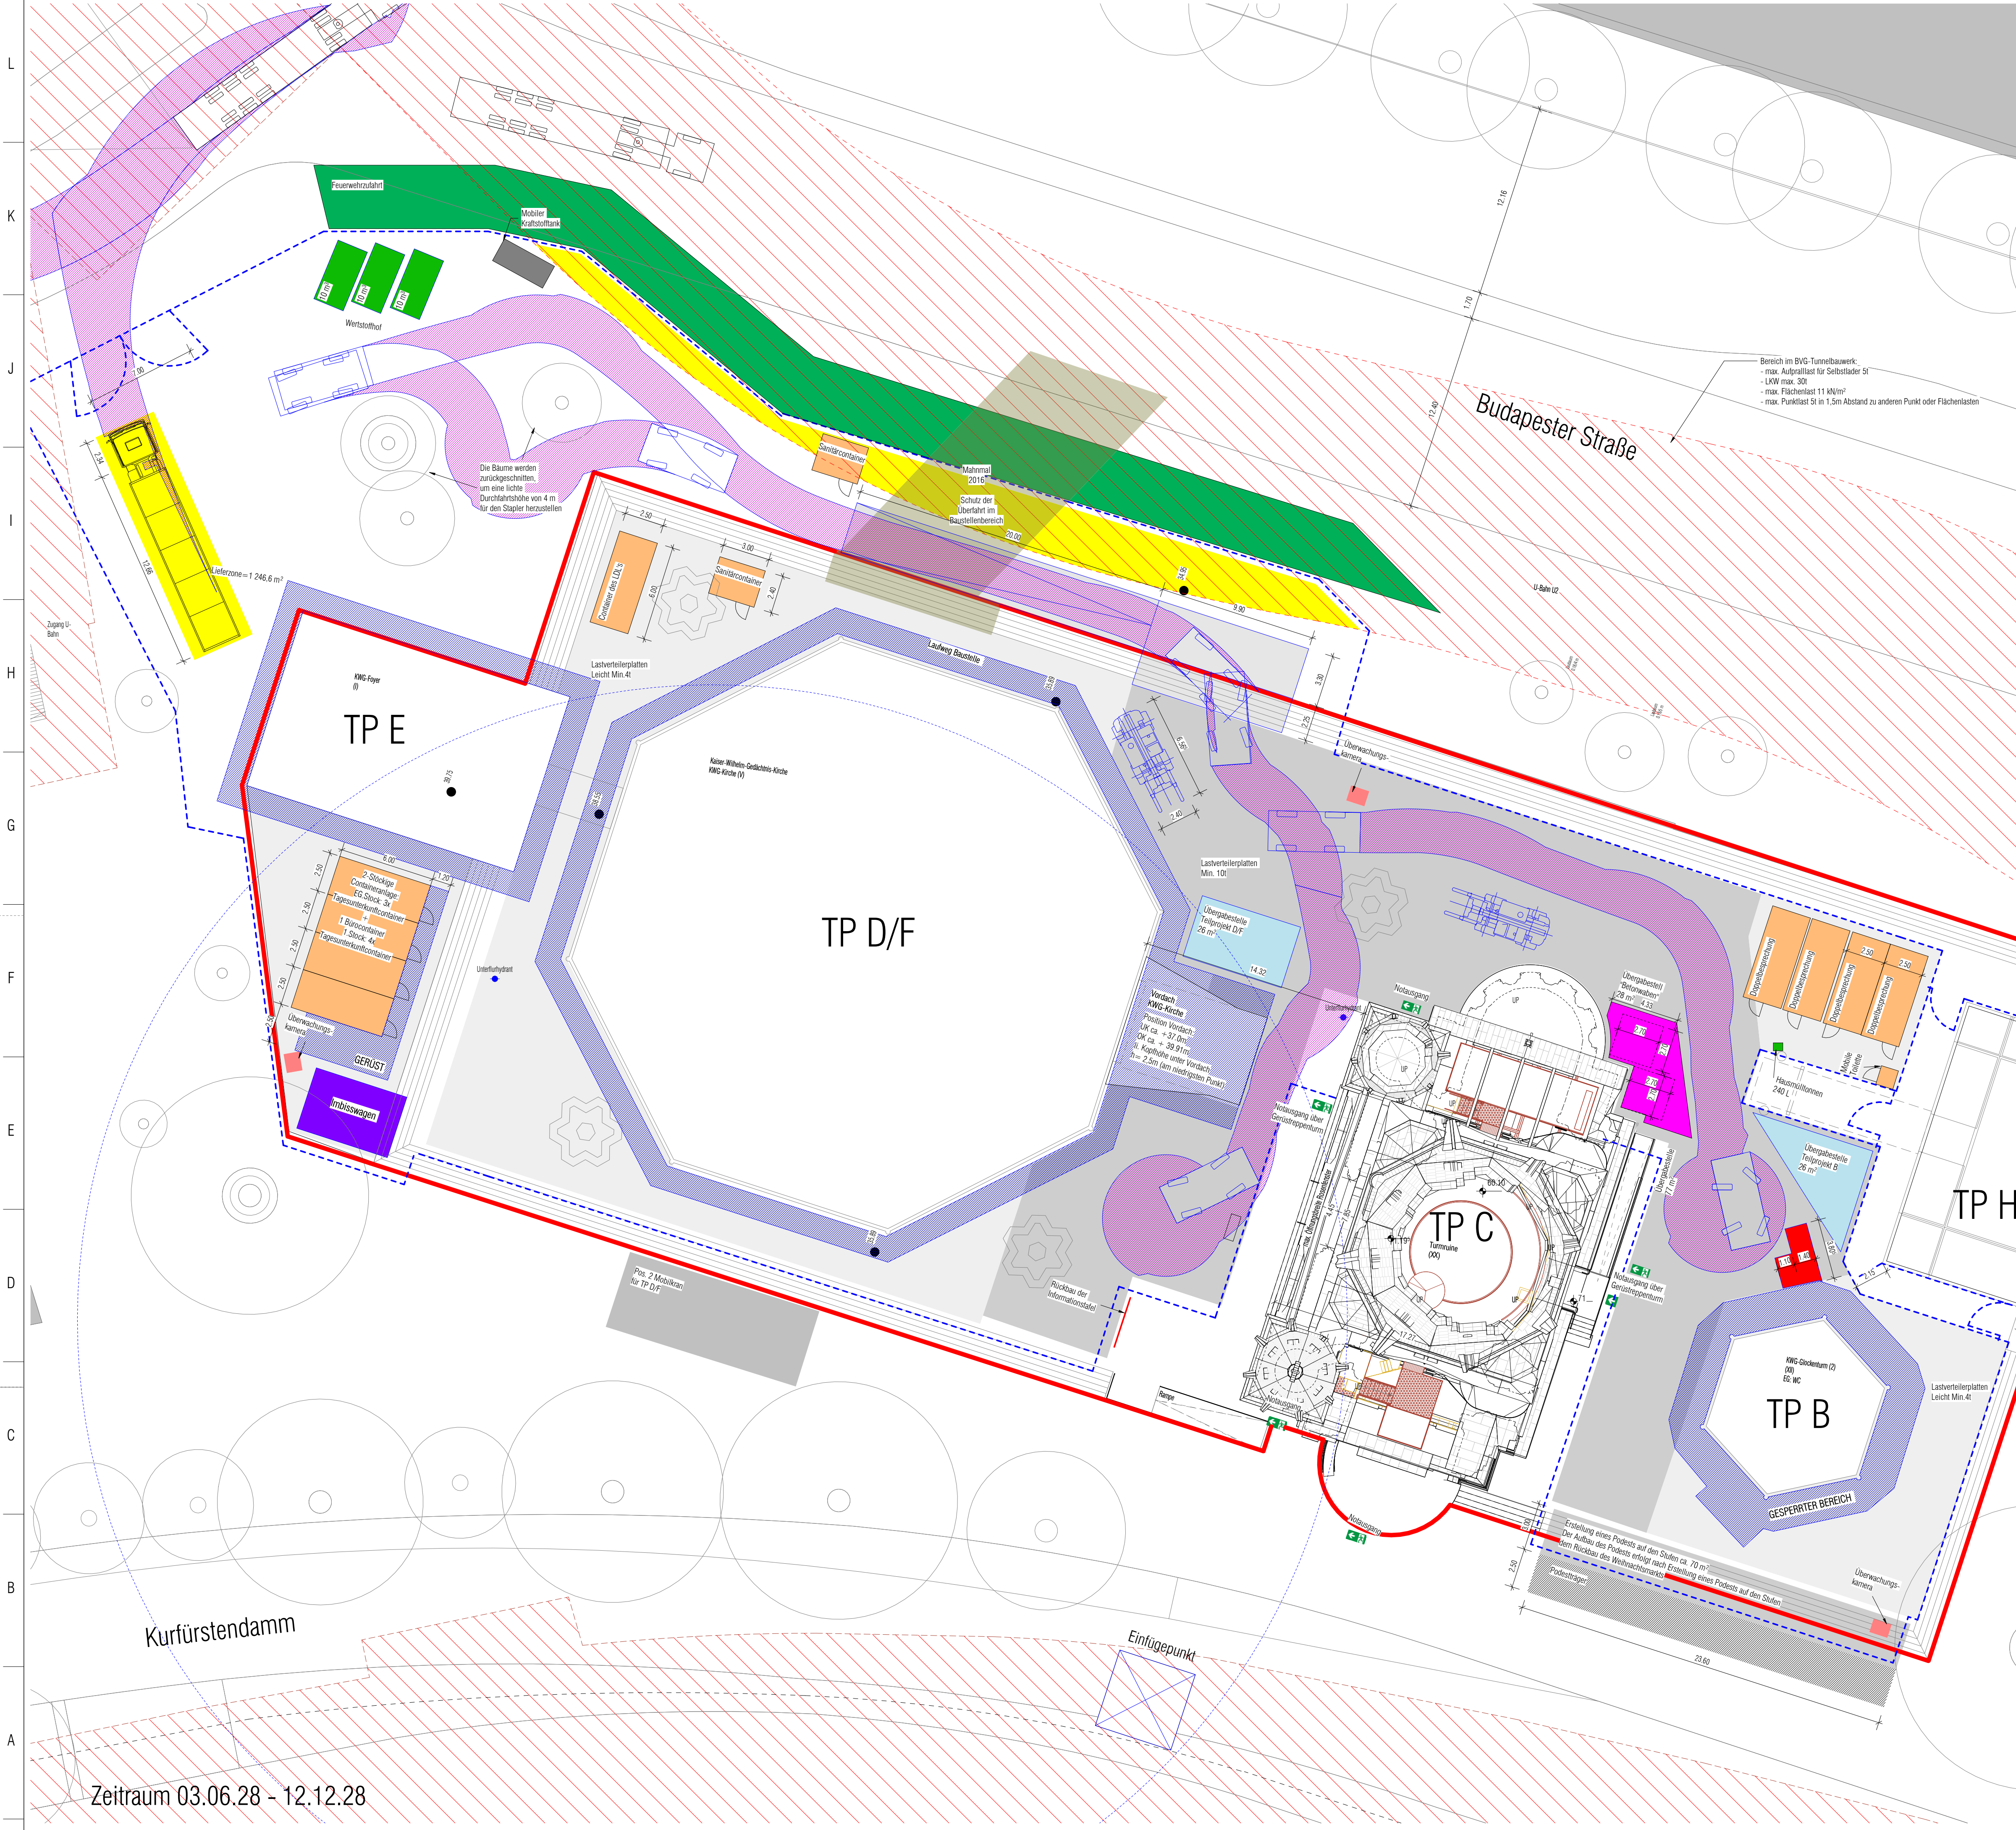

LEGENDE: SCHRAFFUREN

- Bauzaun
- Lastverleierplatten Leicht min. 4t
- Lastverleierplatten min. 10t
- Gerüst
- Baufuß
- Lieferzone
- Containeranlage
- Wertstoffmulden
- Übergabestelle für Teilprojekte
- Übergabestelle Betonwaben
- Grundstücksgrenze
- Streifen mit eingeschränkter Belastbarkeit durch BVG-Tunnel
- Schleppkurven LKW
- Feuerwehrröhre

- HÖHENNOTEN BEZIEHEN SICH AUF ±0.00 = +35.95M Ü.NHN.
- BRÜSTUNGS- UND TÜRHÖHEN BEZEICHNEN ROHBAUMAUSBAU BEZOGEN AUF OFFNE FENSTERHÖHEN BEZOGEN AUF GR BRÜSTUNG.
- HÖHENANGABEN FÜR WANDDURCHBRÜCHE BEZIEHEN SICH AUF ±0.00 = +35.95M Ü.NHN.
- ALLE MAßE SIND VOM AUSFÜHRENDE AUF DER BAUSTELLE ZU PRÜFEN.
- ANGELEGTE BEZÜGE WIE AKUALITÄT, BÜNDIGKEIT ETC. GEHEN VOR MAßANGABEN.
- UNSTÄNDIGKEITEN SIND DER BAULEITUNG UNVERBODLICH MITZUTEILEN. FÜR MANUELLER HÄFTET ALLEN DER AUFTRAGNEHMER.
- AUßER DIESER ZEICHNUNG SIND DIE STATISCHE BERECHNUNG MIT POSITIONEN, SCHAL- UND BEWEHRUNGSPLÄNEN VERBODLICH.
- DIE DARSTELLUNG DER FACH- UND AUSSTELLUNGSPLANUNG ERFOLGTE NACHRICHTLICH VERBODLICH SIND DIE PLÄNE DES JEWEILIGEN PLANERS.
- SCHNITTE GELTEN NUR IN VERBUNDUNG MIT DEN AKTUELLEN GRUNDRISSSEN.
- FUNDAMENTBEREICHE - SIEHE SCHAL- UND BEWEHRUNGSPLÄNE.

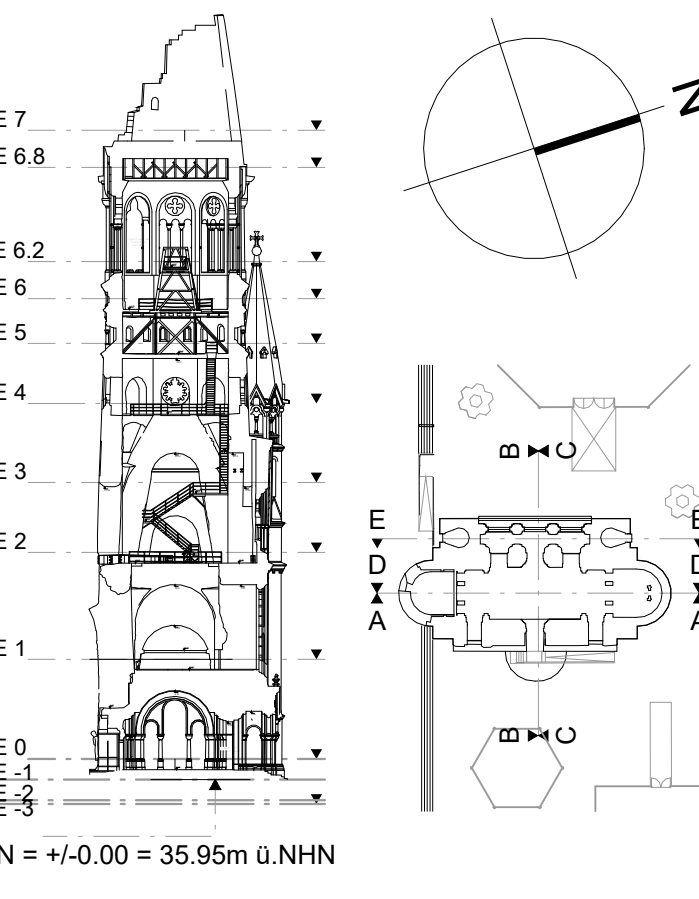

03	Veröffentlichung LV Stahlbauarbeiten	21.08.26	MB, KA, AJ/BB
02	Anpassung gem. Angaben Baugestaltung	07.08.26	KA/BB
01	Planerstellung	10.04.26	KA
Index	Bemerkung / Änderung	Datum	Gez/Gepr

Änderungen			
Bauherrin: Stiftung der Kaiser-Wilhelm-Gedächtnis-Kirche Lietzenburger Straße 39 10789 Berlin bau@gedachtniskirche-berlin.de 0049 (0) 30 21018608		Entwurfsverfasserin:	
Projekt		Ausstellungsneuplanung und -erweiterung im Alten Turm der Kaiser-Wilhelm-Gedächtnis-Kirche in Berlin	
Anschrift:		Breitscheidplatz 1, 10789 Berlin	
Gebäude:		Alter Turm	
Maßnahme::		KWG - Teilprojekt C (TP C)	
Planart:			
Planbezeichnung:		BE-Plan Phase 5	
Plan-Nr.: KWG-C-OPL-5-DE-7017		Erstl.: 10.04.2026	Index: 03
Maßstab: As indicated		Gez./Gepr.: KA/BB	LPH 5 - Ausführungsplanung
Blattgröße:		841x594 mm (DIN A1);	
Layout/Planbezeichnung:		KWG-C-OPL-5-DE-7017	

VORABZUG

Zeitraum 03.06.28 - 12.12.28