


PROJEKT Nr. - 16947
ORIGINAL BLATT GRÖSSE: A1

This is a copy of the original document and the validity of the information is not guaranteed. The use of this document is at the user's own risk. The user is responsible for the correctness of the information and for the consequences of its use. The user is not allowed to copy, distribute or otherwise use the information contained in this document without the written permission of the provider. The provider is not responsible for the consequences of the use of the information contained in this document.

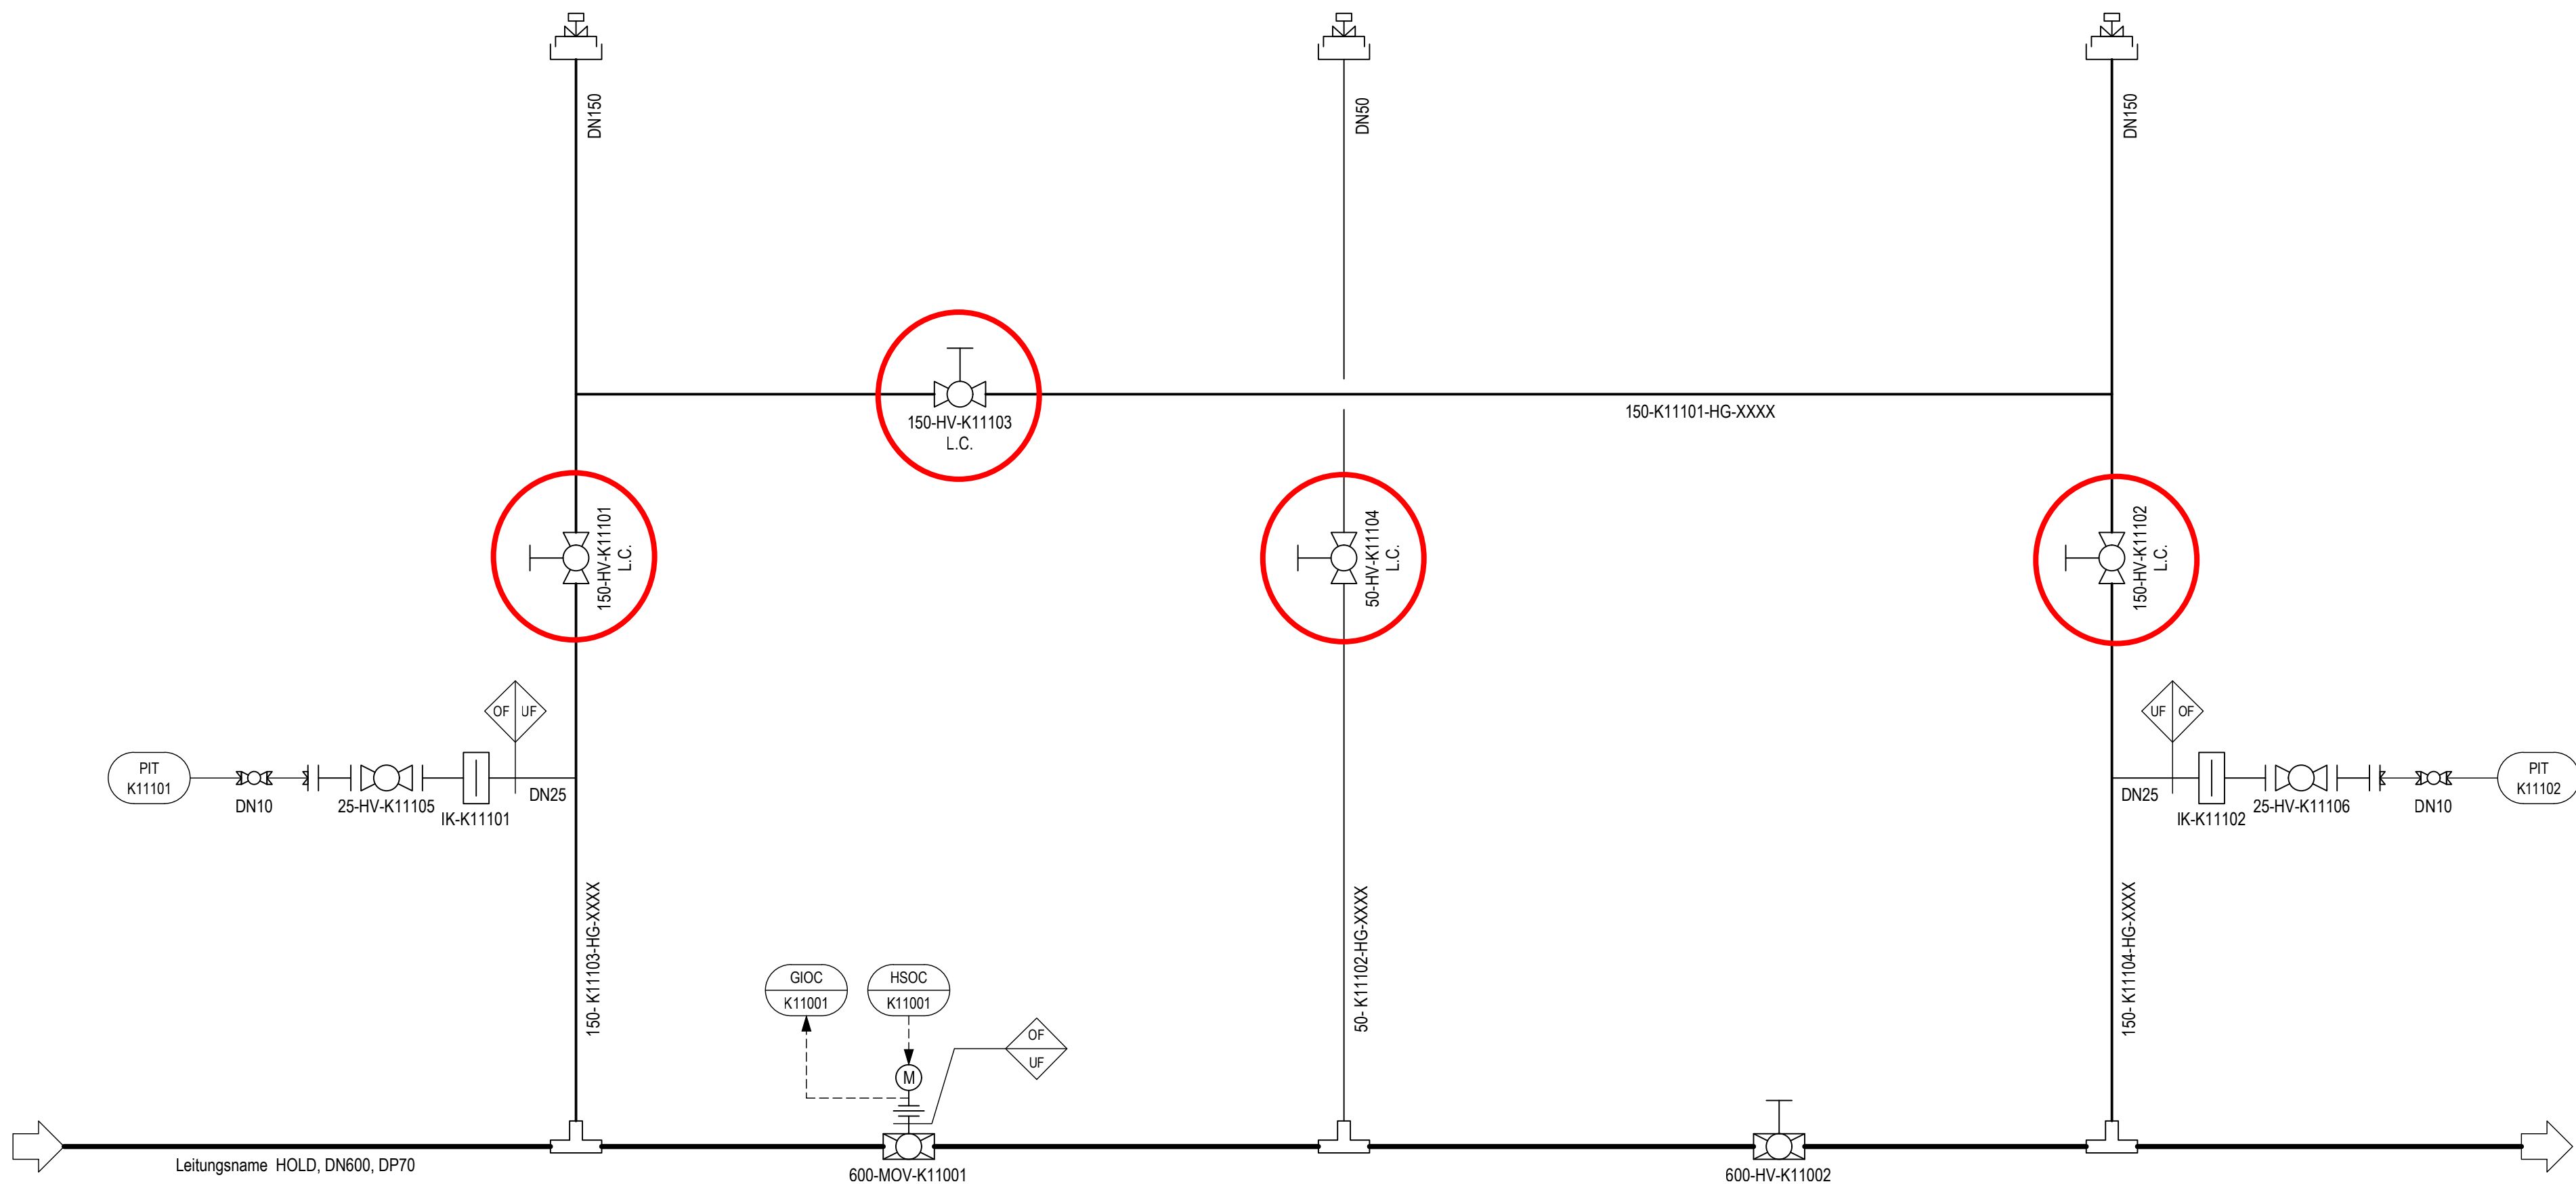

WW8004-ILF-MES-PR-DWG-00004
R&I SCHEMA
ARMATURENSTATION
LEIDINGEN

WW8004-ILF-MES-PR-DWG-00006
R&I SCHEMA
ARMATUREN- UND
MOLCHSTATION DILLINGEN

BEMERKUNGEN:

REFERENZ DOKUMENTE:

DOKUMENTENTITEL:	DOKUMENTEN NR:
Systemfließschema	WW8004-ILF-GEN-PR-PFD-0001
R&I Schema Legende	WW8004-ILF-MES-PR-DWG-00001

Ausführungsplan	bearbeitet Name/Datum	geprüft Name/Datum	freigegeben Name/Datum	
Genehmigungsplan				
Index	Datum	Bemerkung	Bearbeitet	Geprüft
5	19.05.2026	Sechste Ausgabe	KalA (ILF)	SchG (ILF)
4	30.04.2026	Fünfte Ausgabe	KalA (ILF)	SchG (ILF)
3	21.01.2025	Vierte Ausgabe	GlaA (ILF)	SchG (ILF)
2	22.10.2024	Ausgabe für PFA	KalA (ILF)	SchG (ILF)
1	30.09.2024	Kommentare CREOS eingearbeitet	KalA (ILF)	SchG (ILF)
0	29.07.2024	Erste Ausgabe	KalA (ILF)	SchG (ILF)

KUNDE:
CREOS DEUTSCHLAND GMBH
Am Zunderbaum 9, D-66424 Homburg



INGENIEURDIENSTLEISTER:
ILF CONSULTING ENGINEERS GERMANY GMBH
Werner-Eckert-Str. 7 81829 München



PROJEKT:
Neubau Wasserstoffleitung Leidingen-Dillingen

ZEICHNUNGSNAME:
R&I Schema Armaturenstation Kerlingen / Oberlimberg

MASSTAB:	PROJEKT:	ZEICHNUNGS-NUMMER:	SEITE	VON
BLATT GRÖSSE DIN A1	N/A	16947 WW8004-ILF-MES-PR-DWG-00005	1	1

Ausdruck: 19.05.2026