


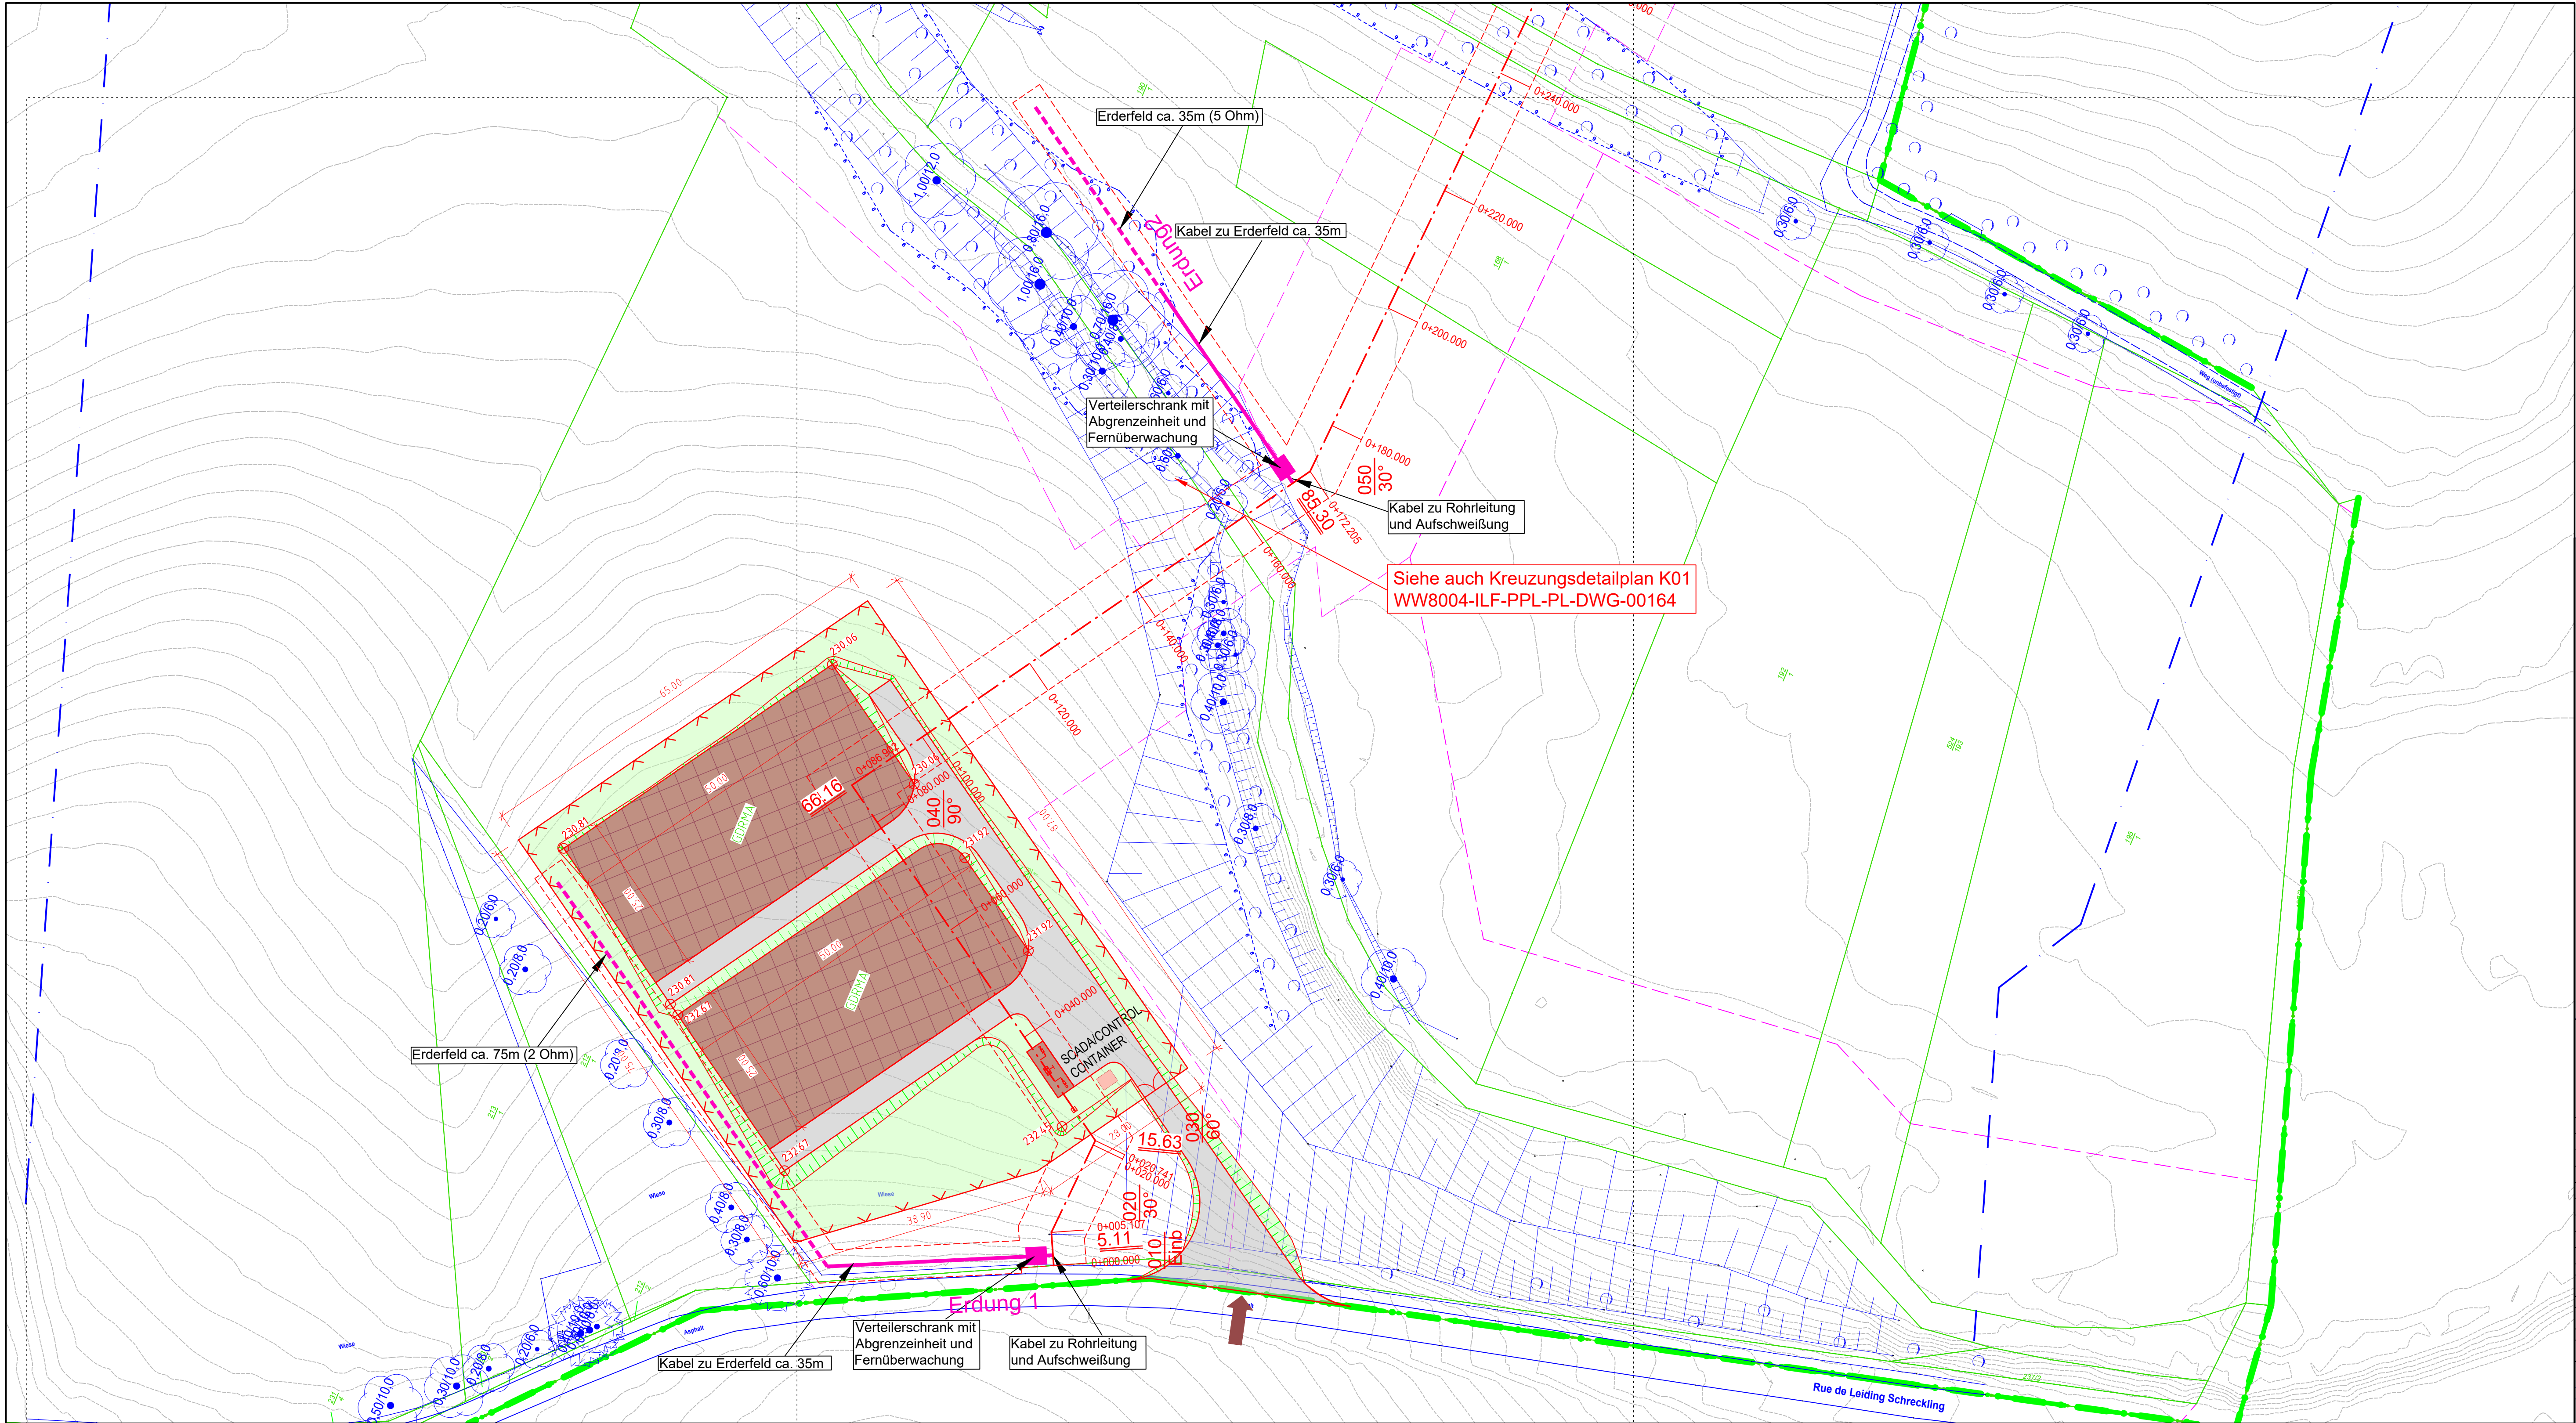

Legende

- Grenze Schutzstreifen
- Geplante H2-Leitung
- Grenze Schutzstreifen
- Geplante Leitung im Mantelrohr
- Arbeitsstreifen, Lagerflächen, Schutzflächen, Baustellenzufahr.
- KKS-Anlage Planung
- Schilderpfahl / mit Dach
- TS-Punkt h. TS-Beschriftung

Bestand

- HD-Gastlg. in Betrieb
- HD-Gastlg. außer Betrieb/ausgeb.
- KKS-Anlage
- Schilderpfahl / mit Dach

Fremdanlagen

- DN, Medium, Betreiber
- xx, kV, Betreiber
- DN, Werkstoff

Grenzen

- Flurstücksgrenze
- Flur
- Gemarkungsgrenze
- Gemeindegrenze
- Kreisgrenze

Hinweise für die Bauausführung

Eintragung der Fremdanlagen ohne Gewähr für Richtigkeit und Vollständigkeit. Erkundung der genauen Lage bzw. örtliche Einweisung durch Betreiber der Fremdleitungen sind vom Auftragnehmer vorzunehmen bzw. zu veranlassen. Die Aufgaben der Betreiber sind zu berücksichtigen.

Alle nicht besonders bezeichneten horizontalen und vertikalen Krümmungen sind in elastischer Biegung oder mittels Schrittkrümmen auszuführen.

Abstand zu kreuzenden Leitungen mind. 0,20 m.

Bei der Bauausführung sind die Bestimmungen des Denkmalschutz- und Pflegegesetzes vom 23.3.1978 (GVBl. 1978, Nr. 10, Seite 159) zu beachten. Danach ist jeder zutage kommende archaische Fund unverzüglich zu melden, die Fundstelle soweit als möglich unverändert zu lassen und die Gegenstände sorgfältig gegen Verlust zu sichern.

Obersicht Blattsschnitte

M 1: 100 000

ILF Consulting Engineers Germany GmbH Werner-Eckert-Str. 7 81829 München Tel.: +49 89 / 2555 94 - 0		WSV Beratende Ingenieure GmbH Heinrich-Barth-Str. 31 66115 Saarbrücken Tel.: +49 681 / 95 08 33-0 Fax.: +49 681 / 95 08 33-99 E-Mail: kontakt@wsv-ingenieure.de	
---	--	--	--

Ausführungsplan	bearbeitet Name/Datum	geprüft Name/Datum	freigegeben Name/Datum
Genehmigungsplan			
Index	Datum	Bemerkung	bearbeitet geprüft
4	02/07/25	KKS-Anlage und Erder hinzugefügt	Trapp Wagner
3	06/05/25	Trasse wegen Änderung Anbindung angepasst	Trapp Wagner
2	28/03/25	Blattschnitte hinzugefügt	Trapp Wagner
1	04/03/25	Planlayout angepasst	Trapp Wagner
0	15/01/25	Erstellung Lageplan	Trapp Wagner

Projekt Nr. (PSP): H.400.10.00001	Planfeststellung §43 EnWG	Genehmigungs-Lageplan	Plan Nr.: 2
Genehmigungslos: WW8004	WW 8004		in DN: 600
ASSET-ID: Baust-Nr.	Leidingen-Dillingen		in DP: 70
	Neubau Wasserstoffleitung DN600		Länge: 16,431 m
	WW8004-ILF-PPL-PL-DWG-00036 Trassenlageplan		

LEIDINGEN-DILLINGEN		Stand: 02.07.2025	Konto / DN	Abchnitt / PN	Plan Nr.: LP-01A
Leitungsbezeichnung		Konto / DN		Abchnitt / PN	Plan Nr.
Datum der letzten Änderung: Kataster: Topographie: 26.02.2025 Plottedatum: 04.07.2025	Masstab 1: 500	Betriebsabteilung Creos Deutschland Wasserstoff GmbH Heinrich-Barth-Str. 31 66115 Saarbrücken Tel.: 06841 / 9886 0 Fax.: 06841 / 9886 111	Planaukschnitt für Gasnetze Tel.: 06841 / 9886 - 160		