


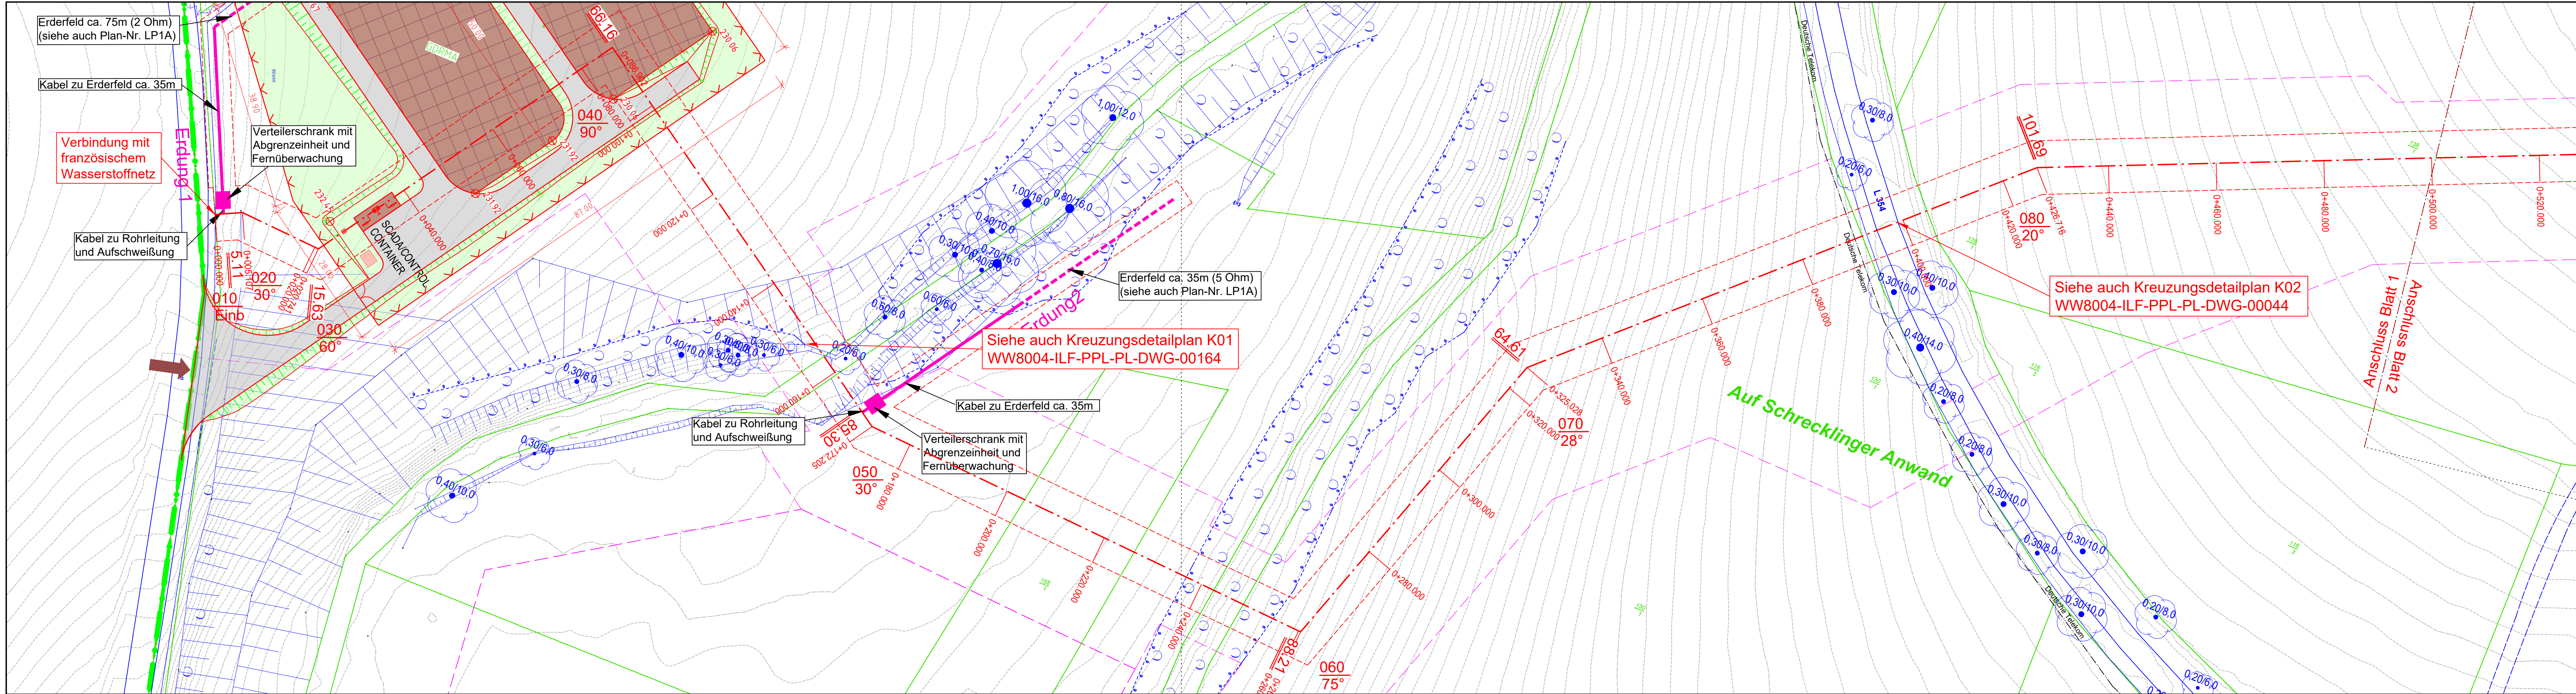

Legende

- 5 m
- 5 m
- Grenze Schutzstreifen
- Geplante H2-Leitung
- Grenze Schutzstreifen
- Geplante Leitung im Mantelrohr
- Arbeitsstreifen, Lagerflächen, Schutzflächen, Baustellenzufahr.
- KKS-Anlage Planung
- Schilderpfahl / mit Dach
- TS-Punkt h, TS-Beschriftung

Bestand

- HD-Gasflg. in Betrieb
- HD-Gasflg. außer Betrieb/ausgeb.
- KKS-Anlage
- Schilderpfahl / mit Dach
- Rohrleitung
- Kabel
- DN, Werkstoff

Fremdanlagen


- DN, Medium, Betreiber
- xx, kV, Betreiber
- DN, Werkstoff

Grenzen

- Flurstücksgrenze
- Flur
- Gemarkungsgrenze
- Gemeindegrenze
- Kreisgrenze

Hinweise für die Bauausführung

Eintragung der Fremdanlagen ohne Gewähr für Richtigkeit und Vollständigkeit. Erkundung der genauen Lage bzw. örtliche Einweisung durch Betreiber der Fremdleitungen sind vom Auftragnehmer vorzunehmen bzw. zu veranlassen. Die Auflagen der Betreiber sind zu berücksichtigen. Alle nicht besonders bezeichneten horizontalen und vertikalen Knickpunkte sind in elastischer Biegung oder mittels Schnittkrümmern auszuführen. Abstand zu kreuzenden Leitungen mind. 0,20 m. Bei der Bauausführung sind die Bestimmungen des Denkmalschutz- und Pflegegesetzes vom 23.3.1978 (GVBl. 1978, Nr. 10, Seite 159) zu beachten. Danach ist jeder zutage kommende archaische Fund unverzüglich zu melden, die Fundstelle soweit als möglich unverändert zu lassen und die Gegenstände sorgfältig gegen Verlust zu sichern.

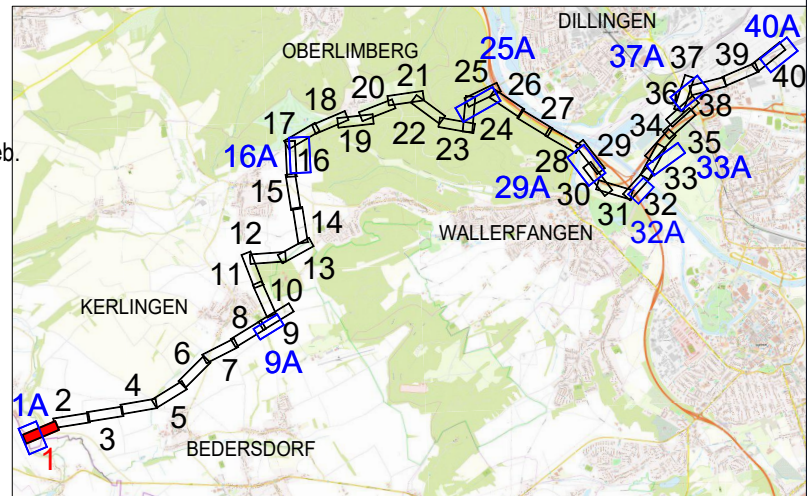

ILF Consulting Engineers
Germany GmbH
Werner-Eckert-Str. 7
81829 München
Tel.: +49 89 / 2555 94 - 0



WSV Beratende Ingenieure GmbH
Heinrich-Barth-Str. 31
66115 Saarbrücken
Tel.: +49 681 / 95 08 33-0
Fax.: +49 681 / 95 08 33-99
E-Mail: kontakt@wsv-ingenieure.de



Ausführungsplan

Genehmigungsplan

Index	Datum	Bemerkung
4	02/07/25	KKS-Anlage und Erder hinzugefügt
3	06/05/25	Trasse wegen Änderung Anbindung angepasst
2	28/03/25	Blattschnitte hinzugefügt
1	04/03/25	Planlayout angepasst
0	15/01/25	Erstellung Lageplan

Genehmigungs-Lageplan

bearbeitet	geprüft
Trapp	Wagner
Trapp	Wagner
Trapp	Wagner
Trapp	Wagner
Trapp	Wagner

Projekt Nr. (PSP):

H.400.10.00001

Genehmigungslos:

WW8004

ASSET-ID.:

Bauabs.-Nr.:

Planfeststellung §43 EnWG

WW 8004

Leidingen-Dillingen

Neubau Wasserstoffleitung DN600

WW8004-ILF-PPL-PL-DWG-00036 Trassenlageplan

Genehmigungs-Lageplan

in DN: 600

in DP: 70

Länge: 16.431 [m]

Plan Nr.: 1

LEIDINGEN-DILLINGEN

Leitungsbezeichnung

Datum der letzten Änderung:

Kataster: 16.04.2024

Topographie: 26.02.2025

Photodatum: 04.07.2025

Stand: 02.07.2025

Konto / DN

Maßstab 1:

500

Photodatum: 04.07.2025

Planabschnitt für Gasnetze

Planabschnitt für Gasnetze

