


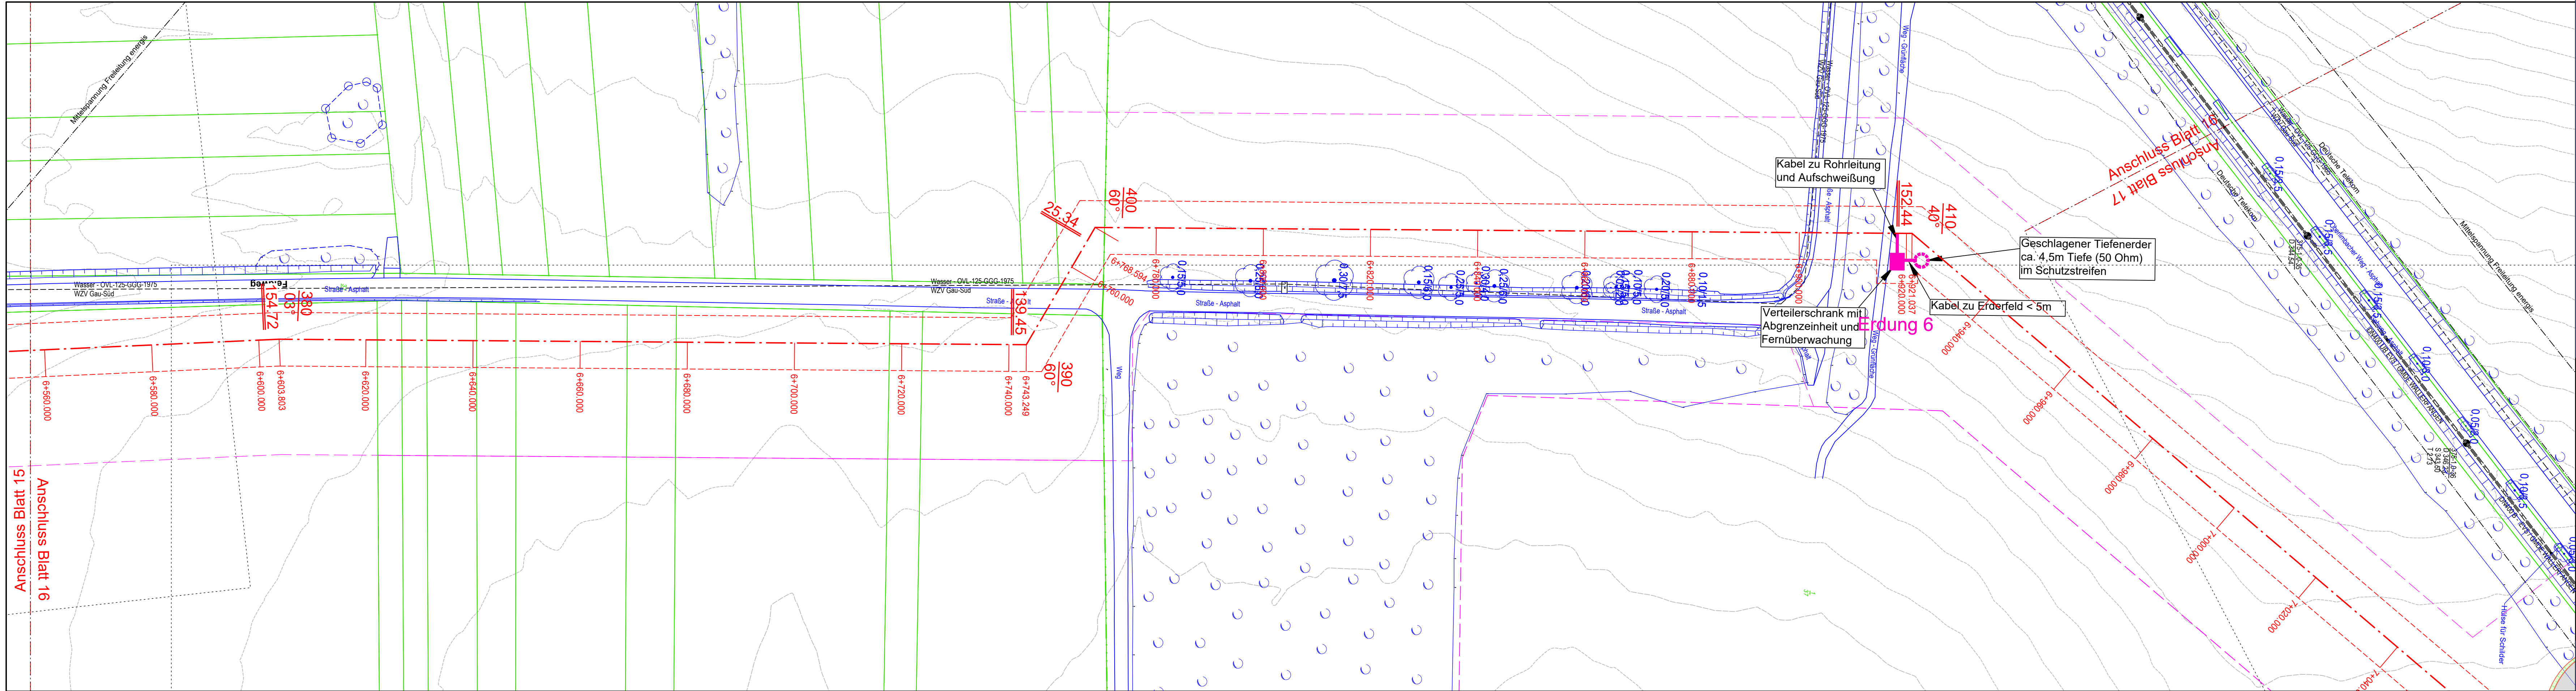

Legende

- 5 m
- 5 m
- Grenze Schutzstreifen
- Geplante H2-Leitung
- Grenze Schutzstreifen
- Geplante Leitung im Mantelrohr
- Arbeitsstreifen, Lagerflächen, Schutzflächen, Baustellenzufahr.
- KKS-Anlage Planung
- Schilderpfahl / mit Dach
- TS-Punkt h, TS-Beschriftung

Bestand

- HD-Gastlg. in Betrieb
- HD-Gastlg. außer Betrieb/ausgeb.
- KKS-Anlage
- Schilderpfahl / mit Dach
- Rohrleitung
- Kabel
- Kanal / Kanaldeckel

Fremdanlagen

- DN, Medium, Betreiber
- xx, kV, Betreiber
- DN, Werkstoff

Grenzen

- Flurstücksgrenze
- Flur
- Gemarkungsgrenze
- Gemeindegrenze
- Kreisgrenze

Hinweise für die Bauausführung

Eintragung der Fremdanlagen ohne Gewähr für Richtigkeit und Vollständigkeit. Erkundung der genauen Lage bzw. örtliche Einweisung durch Betreiber der Fremdleitungen sind vom Auftragnehmer vorzunehmen bzw. zu veranlassen. Die Auflagen der Betreiber sind zu berücksichtigen. Alle nicht besonders bezeichneten horizontalen und vertikalen Knicke sind in elastischer Biegung oder mittels Schnittkrümmen auszuführen.

Abstand zu kreuzenden Leitungen mind. 0,20 m.

Bei der Bauausführung sind die Bestimmungen des Denkmalschutz- und Pflegegesetzes vom 23.3.1978 (GVBl. 1978, Nr. 10, Seite 159) zu beachten. Danach ist jeder zutage kommende archaische Fund unverzüglich zu melden, die Fundstelle soweit als möglich unverändert zu lassen und die Gegenstände sorgfältig gegen Verlust zu sichern.

ILF Consulting Engineers
Germany GmbH
Heinrich-Barth-Str. 7
81829 München
Tel.: +49 89 / 2555 94 - 0

ILF
CONSULTING
ENGINEERS

WSV Beratende Ingenieure GmbH
Heinrich-Barth-Str. 31
66115 Saarbrücken
Tel.: +49 681 / 95 08 33-0
Fax.: +49 681 / 95 08 33-99
E-Mail: kontakt@wsv-ingenieure.de

WSV
BERATUNGS
INGENIEURE

Ausführungsplan		bearbeitet Name/Datum		geprüft Name/Datum		freigegeben Name/Datum	
Genehmigungsplan							
Index	Datum	Bemerkung				bearbeitet	geprüft
4	02/07/25	KKS-Anlage und Erder hinzugefügt				Trapp	Wagner
3	06/05/25	Trasse wegen Änderung Anbindung angepasst				Trapp	Wagner
2	28/03/25	Blattschnitte hinzugefügt				Trapp	Wagner
1	04/03/25	Planlayout angepasst				Trapp	Wagner
0	15/01/25	Erstellung Lageplan				Trapp	Wagner
Projekt Nr. (PSP): H.400.10.00001		Planfeststellung §43 EnWG				Genehmigungs-Lageplan	
Genehmigungslos: WW8004		WW 8004				in DN: 600	
ASSET-ID.: Bauabs.-Nr.:		Leidingen-Dillingen				in DP: 70	
		Neubau Wasserstoffleitung DN600				Länge: 16.431 [m]	
		WW8004-ILF-PPL-PL-DWG-00036 Trassenlageplan				LP-16	
LEIDINGEN-DILLINGEN		Stand: 02.07.2025		Konto / DN		Abschnitt / PN	
Leitungsbezeichnung		Datum der letzten Änderung:		Maßstab 1:		Betriebsabteilung	
Kataster: 16.04.2024		Topographie: 26.02.2025		Photodatum: 04.07.2025		Planungskunft für Gasnetze	
						Tel.: 06841 / 9886 - 160	
						Meldestelle für Gasnetze	
						Tel.: 06800 0800 577	