


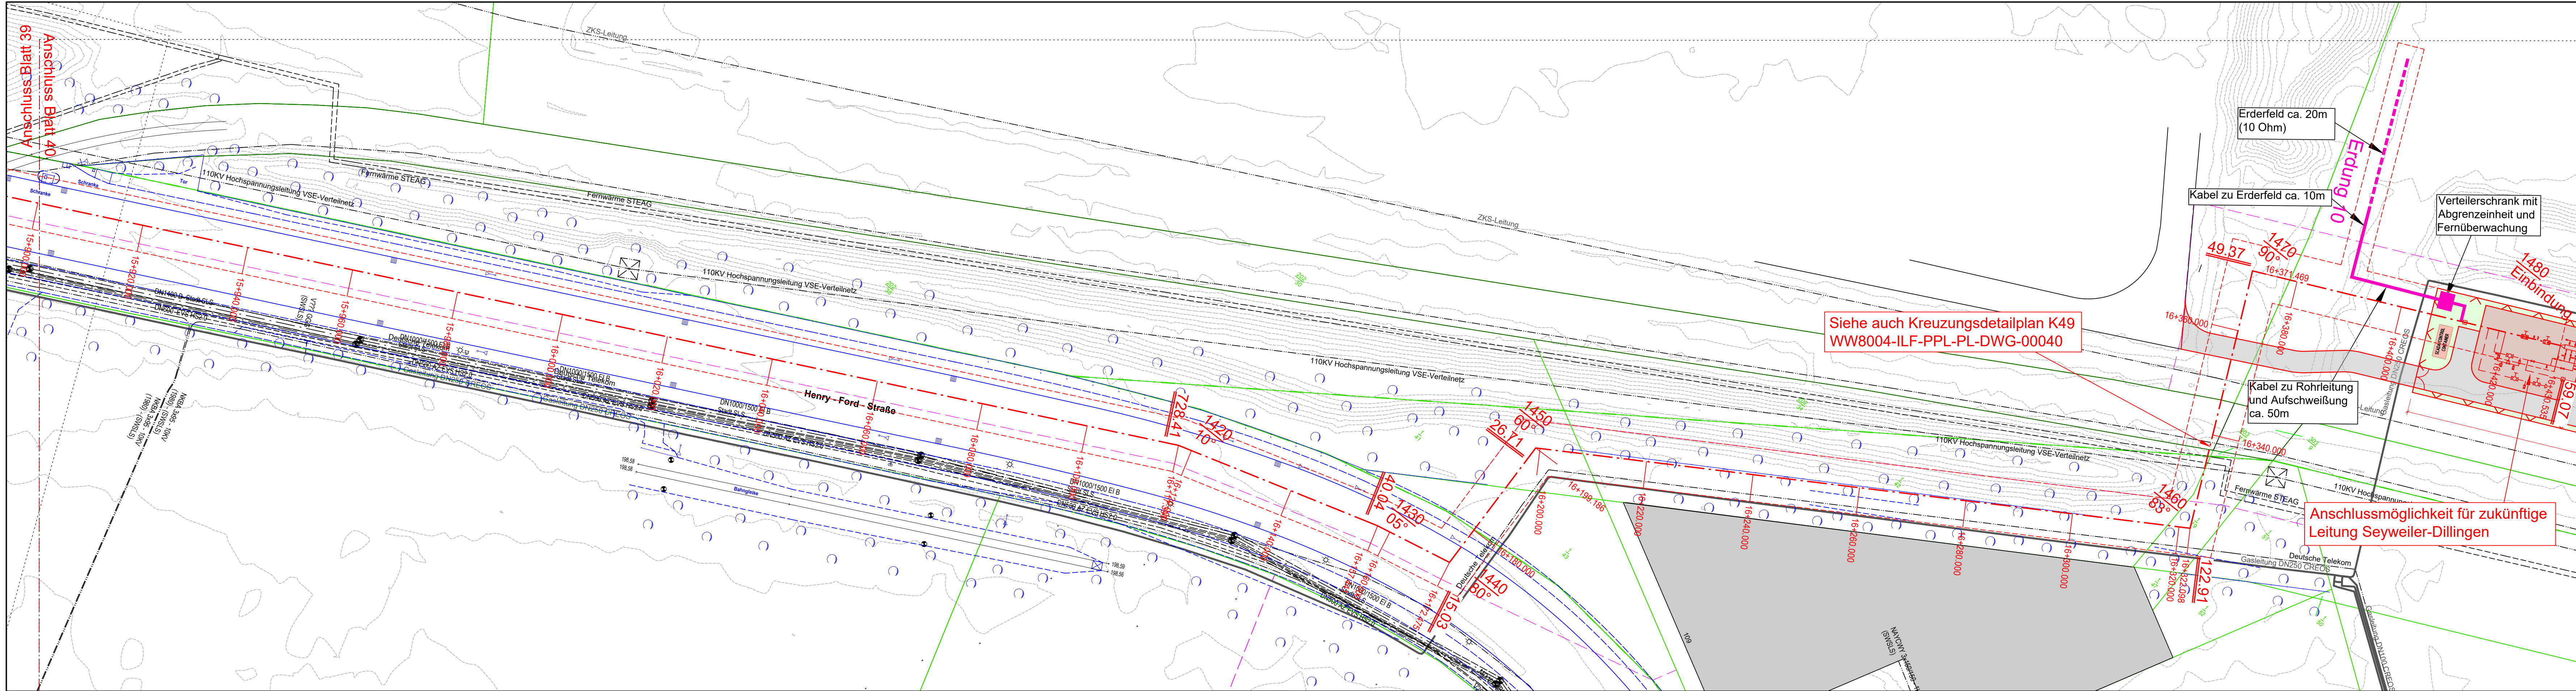

Legende

- Grenze Schutzstreifen
- Grenze Schutzstreifen
- Grenze Schutzstreifen
- Arbeitsstreifen, Lagerflächen, Schutzflächen, Baustellenzufahrt
- KKS-Anlage Planung
- Schilderpfahl / mit Dach
- TS-Punkt h, TS-Beschriftung

Bestand

- HD-Gasltg. in Betrieb
- HD-Gasltg. außer Betrieb/ausgeb.
- KKS-Anlage
- Schilderpfahl / mit Dach

Fremdanlagen

- DN, Medium, Betreiber
- xx, kV, Betreiber
- DN, Werkstoff

Grenzen

- Flurstücksgrenze
- Flur
- Gemarkungsgrenze
- Gemeindegrenze
- Kreisgrenze

Hinweise für die Bauausführung

Eintragung der Fremdanlagen ohne Gewähr für Richtigkeit und Vollständigkeit. Erkundung der genauen Lage bzw. örtliche Einweisung durch Betreiber der Fremdleitungen sind vom Auftragnehmer vorzunehmen bzw. zu veranlassen. Die Auflagen der Betreiber sind zu berücksichtigen. Alle nicht besonders bezeichneten horizontalen und vertikalen Knicke sind in elastischer Biegung oder mittels Schnittkrümmen auszuführen.

Abstand zu kreuzenden Leitungen mind. 0,20 m.

Bei der Bauausführung sind die Bestimmungen des Denkmalschutz- und Pflegegesetzes vom 23.3.1978 (GVBl. 1978, Nr. 10, Seite 159) zu beachten. Danach ist jeder zutage kommende archaische Fund unverzüglich zu melden, die Fundstelle soweit als möglich unverändert zu lassen und die Gegenstände sorgfältig gegen Verlust zu sichern.

ILF Consulting Engineers

Germany GmbH
Werner-Eckert-Str. 7
81829 München
Tel.: +49 89 / 2555 94 - 0

WSV Beratende Ingenieure GmbH

Heinrich-Barth-Str. 31
66115 Saarbrücken
Tel.: +49 681 / 95 08 33-0
Fax.: +49 681 / 95 08 33-99
E-Mail: kontakt@wsv-ingenieure.de

Ausführungsplan		Genehmigungsplan	
Index	Datum	Bemerkung	
4	02/07/25	KKS-Anlage und Erder hinzugefügt	
3	06/05/25	Trasse wegen Änderung Anbindung angepasst	
2	28/03/25	Blattschnitte hinzugefügt	
1	04/03/25	Planlayout angepasst	
0	15/01/25	Erstellung Lageplan	

Planfeststellung §43 EnWG

WW8004

Leidingen-Dillingen
Neubau Wasserstoffleitung DN600
WW8004-ILF-PPL-PL-DWG-00036 Trassenlageplan

LEIDINGEN-DILLINGEN

Genehmigungs-Lageplan

Leitungsbezeichnung

Datum der letzten Änderung: 16.04.2024
Kataster: 16.04.2024
Topographie: 26.02.2025
Plotdatum: 04.07.2025

Maßstab 1:

500

Betriebsabteilung

Creos Deutschland Wasserstoff GmbH
Betriebsstelle Homburg
Am Zunderbaum 9
66424 Homburg
Tel.: 06841 / 9886 0
Fax.: 06841 / 9886 111

Planaukunft für Gasnetze

Konto / DN: 06841 / 9886 - 160
Abschnitt / PN: 06841 / 9886 111
Meldestelle für Gasnetze
Tel.: 0800 / 0800 577