


Das Kopieren dieses Dokuments und die Weitergabe an andere sowie die Verwendung oder Weitergabe des Inhalts dieses Dokuments und ohne ausdrückliche Genehmigung verboten. Zuwiderhandlungen sind schadenersatzpflichtig. Alle Rechte sind für den Fall der Fälschung oder der Entwertung eines Gebrauchsmusters oder Geschäftsmodells vorbehalten.

PROJEKT Nr. - 16947
ORIGINAL BLATT GRÖSSE: A1

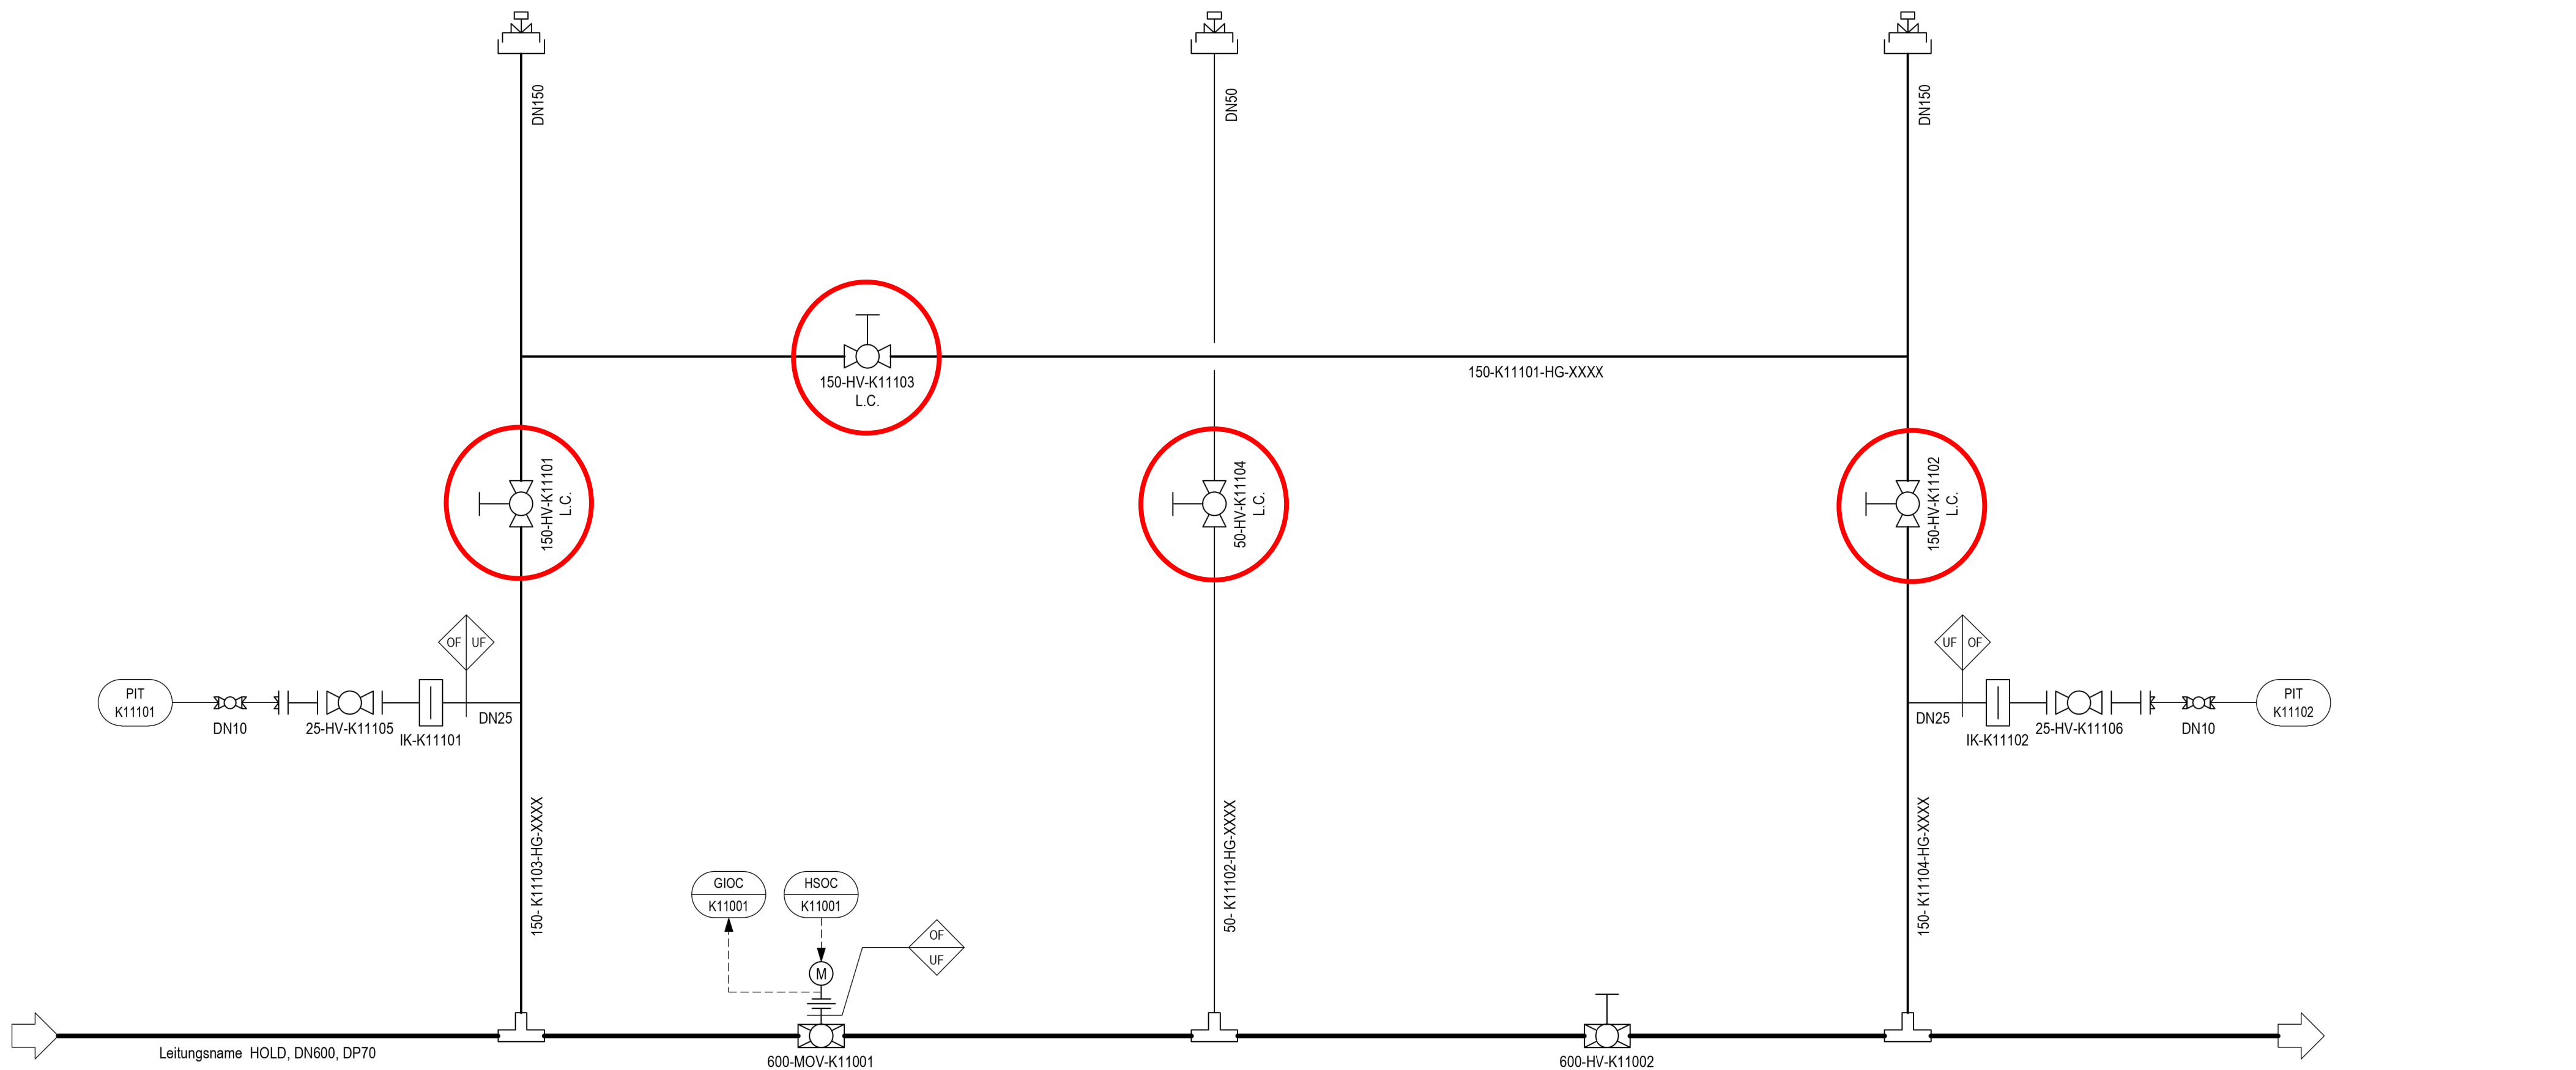

BEMERKUNGEN:

REFERENZ DOKUMENTE:

DOKUMENTENTITEL:	DOKUMENTEN NR:
Systemfließschema	WW8004-ILF-GEN-PR-PFD-0001
R&I Schema Legende	WW8004-ILF-MES-PR-DWG-00001

Ausführungsplan	bearbeitet Name/Datum	geprüft Name/Datum	freigegeben Name/Datum
Genehmigungsplan			
Index	Datum	Bemerkung	Bearbeitet Geprüft
5	19.05.2026	Sechste Ausgabe	KalA (ILF) SchG (ILF)
4	30.04.2026	Fünfte Ausgabe	KalA (ILF) SchG (ILF)
3	21.01.2025	Vierte Ausgabe	GlaA (ILF) SchG (ILF)
2	22.10.2024	Ausgabe für PFA	KalA (ILF) SchG (ILF)
1	30.09.2024	Kommentare CREOS eingearbeitet	KalA (ILF) SchG (ILF)
0	29.07.2024	Erste Ausgabe	KalA (ILF) SchG (ILF)

KUNDE:	CREOS DEUTSCHLAND GMBH Am Zunderbaum 9, D-66424 Homburg	
--------	--	--

INGENIEURDIENSTLEISTER:	ILF CONSULTING ENGINEERS GERMANY GMBH Werner-Eckert-Str. 7 81829 München	
-------------------------	---	--

PROJEKT:	Neubau Wasserstoffleitung Leidingen-Dillingen
----------	---

ZEICHNUNGSNAME:	R&I Schema Armaturenstation Kerlingen / Oberlimberg
-----------------	---

MASSTAB:	PROJEKT:	ZEICHNUNGS-NUMMER:	SEITE	VON
1:1	N/A	16947 WW8004-ILF-MES-PR-DWG-00005	1	1

Ausdruck: 19.05.2026