


PROJEKT Nr. - 16947
ORIGINAL BLATT GRÖSSE: A1

Das Kopieren dieses Dokuments und die Weitergabe an andere sowie die Verwendung oder Weitergabe des Inhalts dieses Dokuments sind ohne ausdrückliche Genehmigung verboten. Zuwiderhandlungen sind schuldensatzpflichtig. Alle Rechte sind für den Fall der Fälschung oder der Erhaltung eines Gebrauchsmusters oder Gebrauchsmusters vorbehalten.

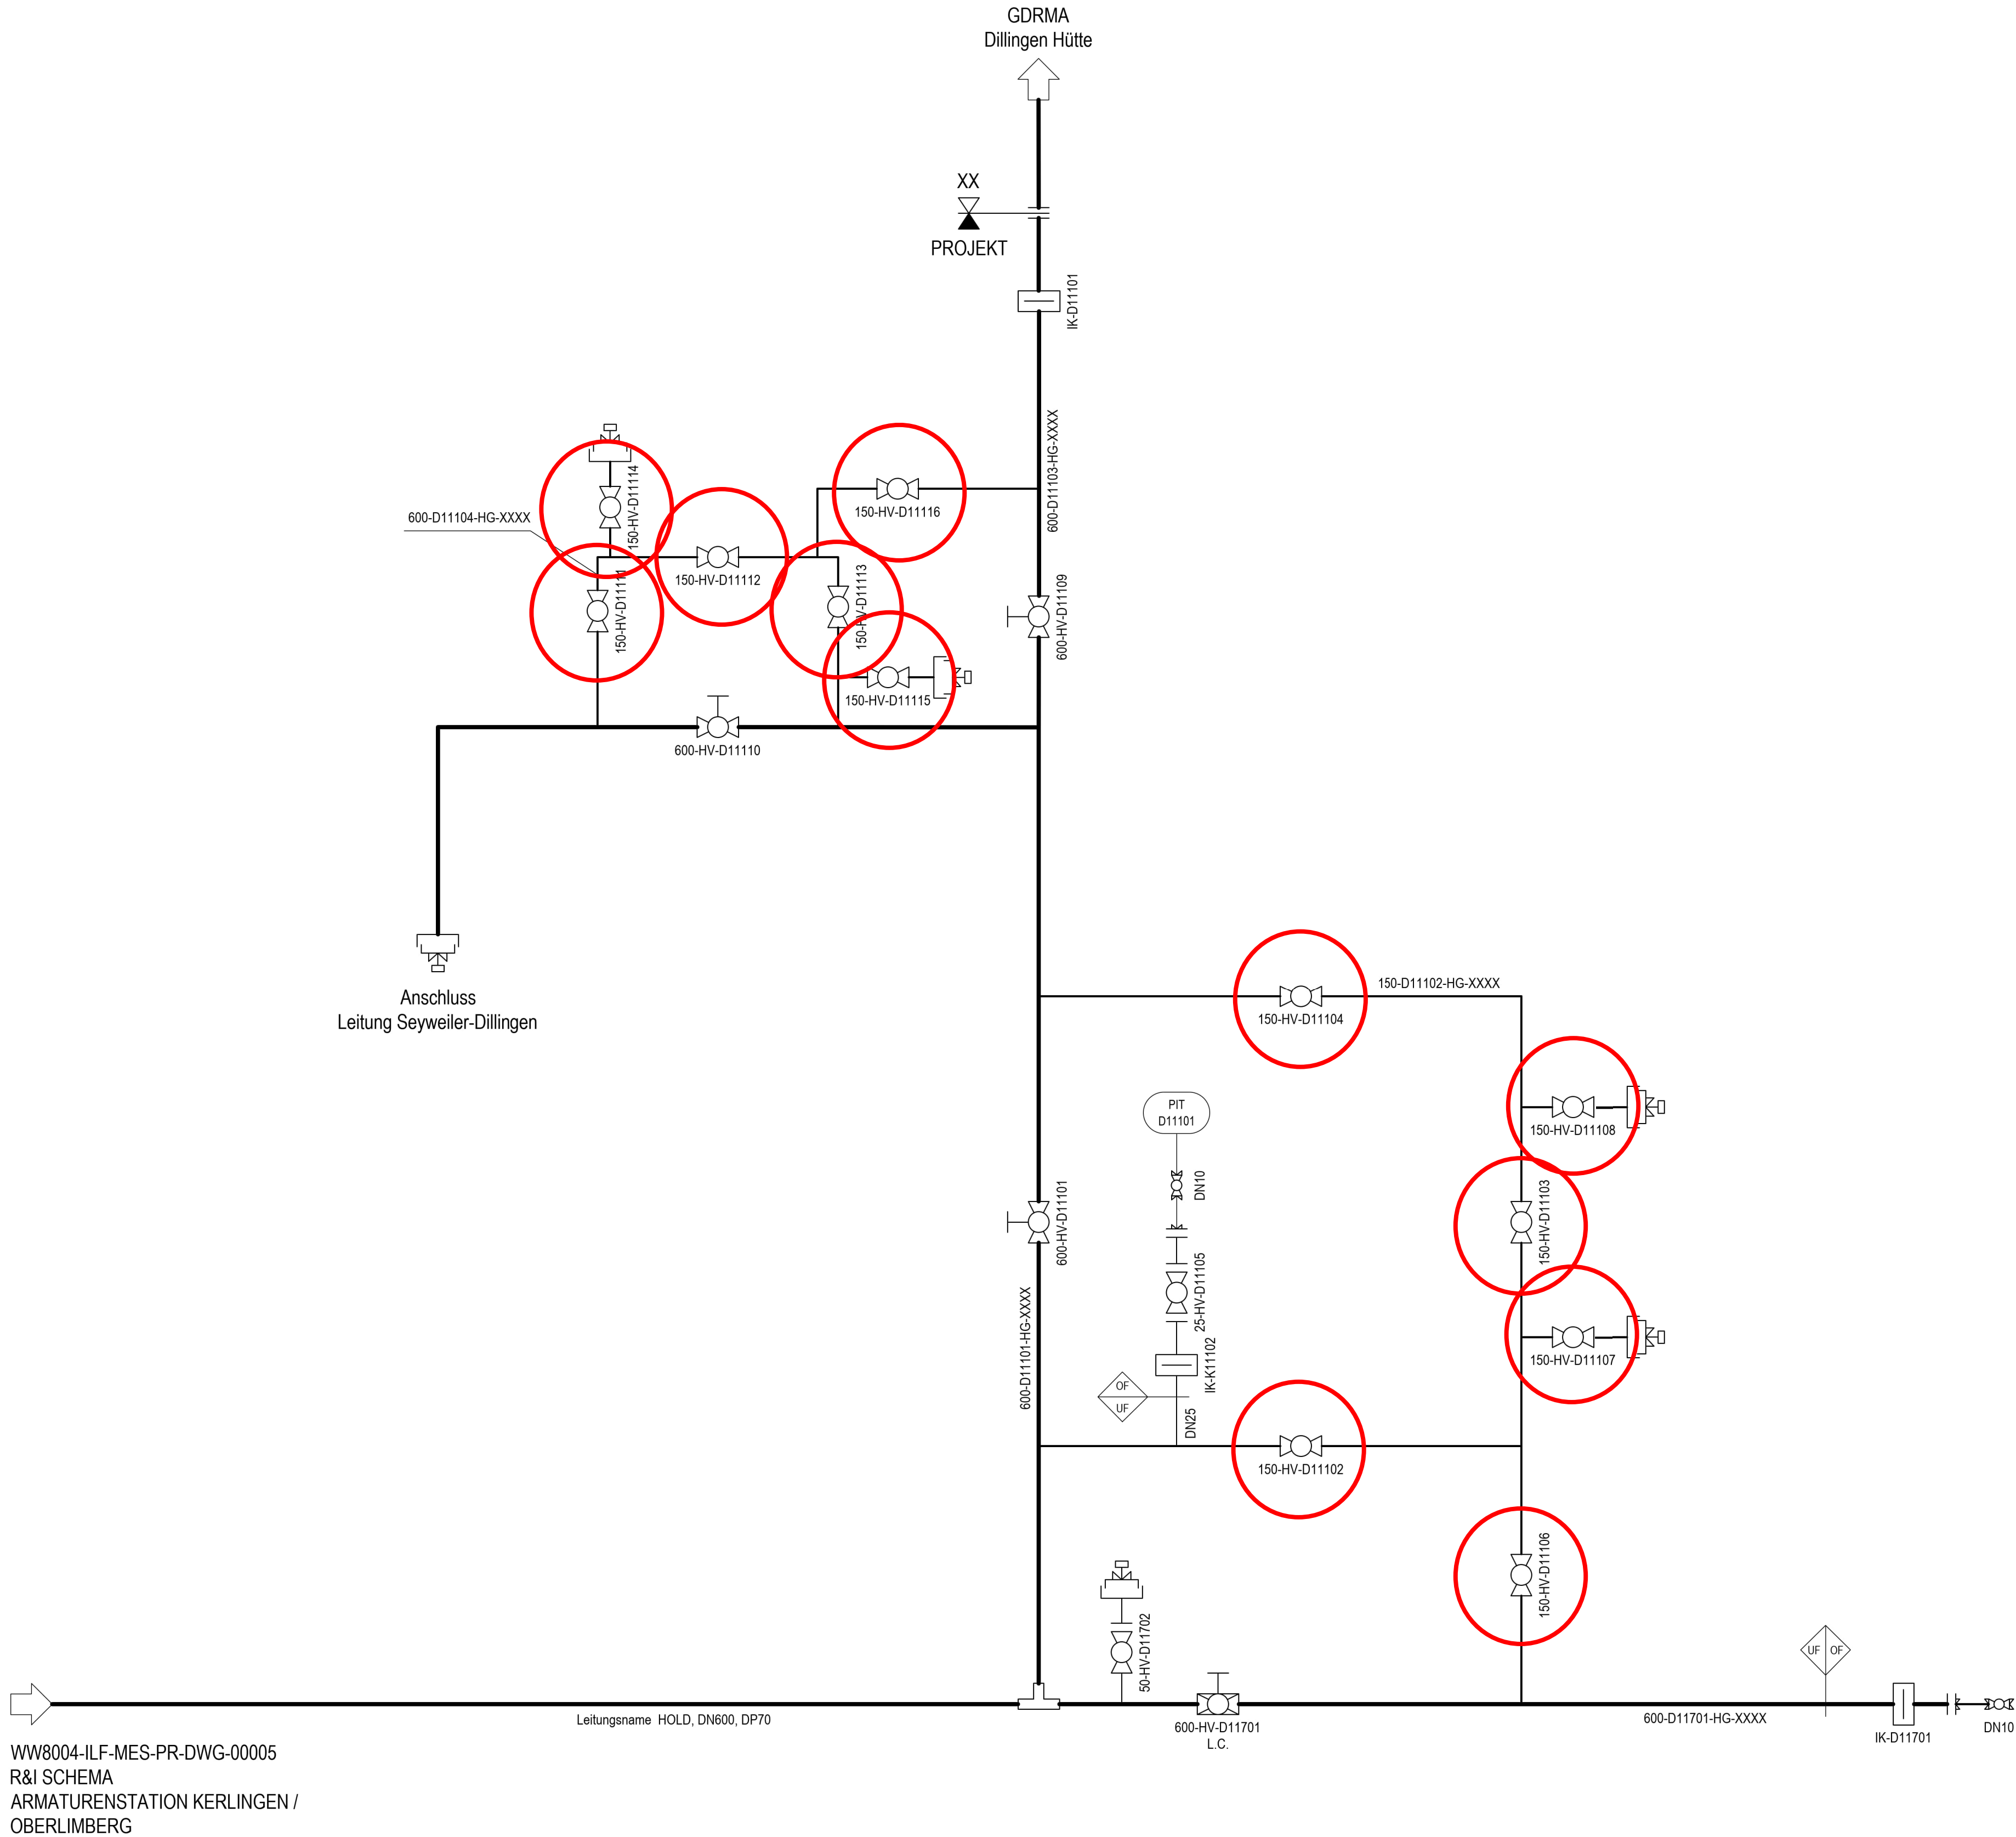

BEMERKUNGEN:

1. ANSCHLUSS FACKEL ODER N2-BEFÜLLUNG.

REFERENZ DOKUMENTE:

DOKUMENTENTITEL:	DOKUMENTEN NR:
Systemfließschema	WW8004-ILF-GEN-PR-PFD-0001
R&I Schema Legende	WW8004-ILF-MES-PR-DWG-00001

	bearbeitet Name/Datum	geprüft Name/Datum	freigegeben Name/Datum	
Ausführungsplan				
Genehmigungsplan				
Index	Datum	Bemerkung	Bearbeitet	Geprüft
6	19.05.2026	Siebte Ausgabe	KalA (ILF)	SchG (ILF)
5	05.05.2026	Sechste Ausgabe	KalA (ILF)	SchG (ILF)
4	22.05.2025	Fünfte Ausgabe	KalA (ILF)	SchG (ILF)
3	21.01.2025	Vierte Ausgabe	GlaL (ILF)	SchG (ILF)
2	22.10.2024	Ausgabe für PFA	KalA (ILF)	SchG (ILF)
1	30.09.2024	Kommentare CREOS eingearbeitet	KalA (ILF)	SchG (ILF)
0	29.07.2024	Erste Ausgabe	KalA (ILF)	SchG (ILF)

KUNDE:	CREOS DEUTSCHLAND GMBH Am Zunderbaum 9, D-66424 Homburg	
INGENIEURDIENSTLEISTER:	ILF CONSULTING ENGINEERS GERMANY GMBH Werner-Eckert-Str. 7 81829 München	

PROJEKT:
Neubau Wasserstoffleitung Leidingen-Dillingen

ZEICHNUNGSNAME:
R&I Schema Armaturen- und Molchstation Dillingen

MAßSTAB:	PROJEKT:	ZEICHNUNGS-NUMMER:	SEITE	VON
BLATT OPRUE DIN A1	N/A	16947 WW8004-ILF-MES-PR-DWG-00006	1	1

Ausdruck: 24.04.2026

K:\16947_4_DOC-02_010\A01_Drawing\Process\WW8004-ILF-MES-PR-DWG-00006_R&I Schema Armaturen- und Molchstation Dillingen.dwg