


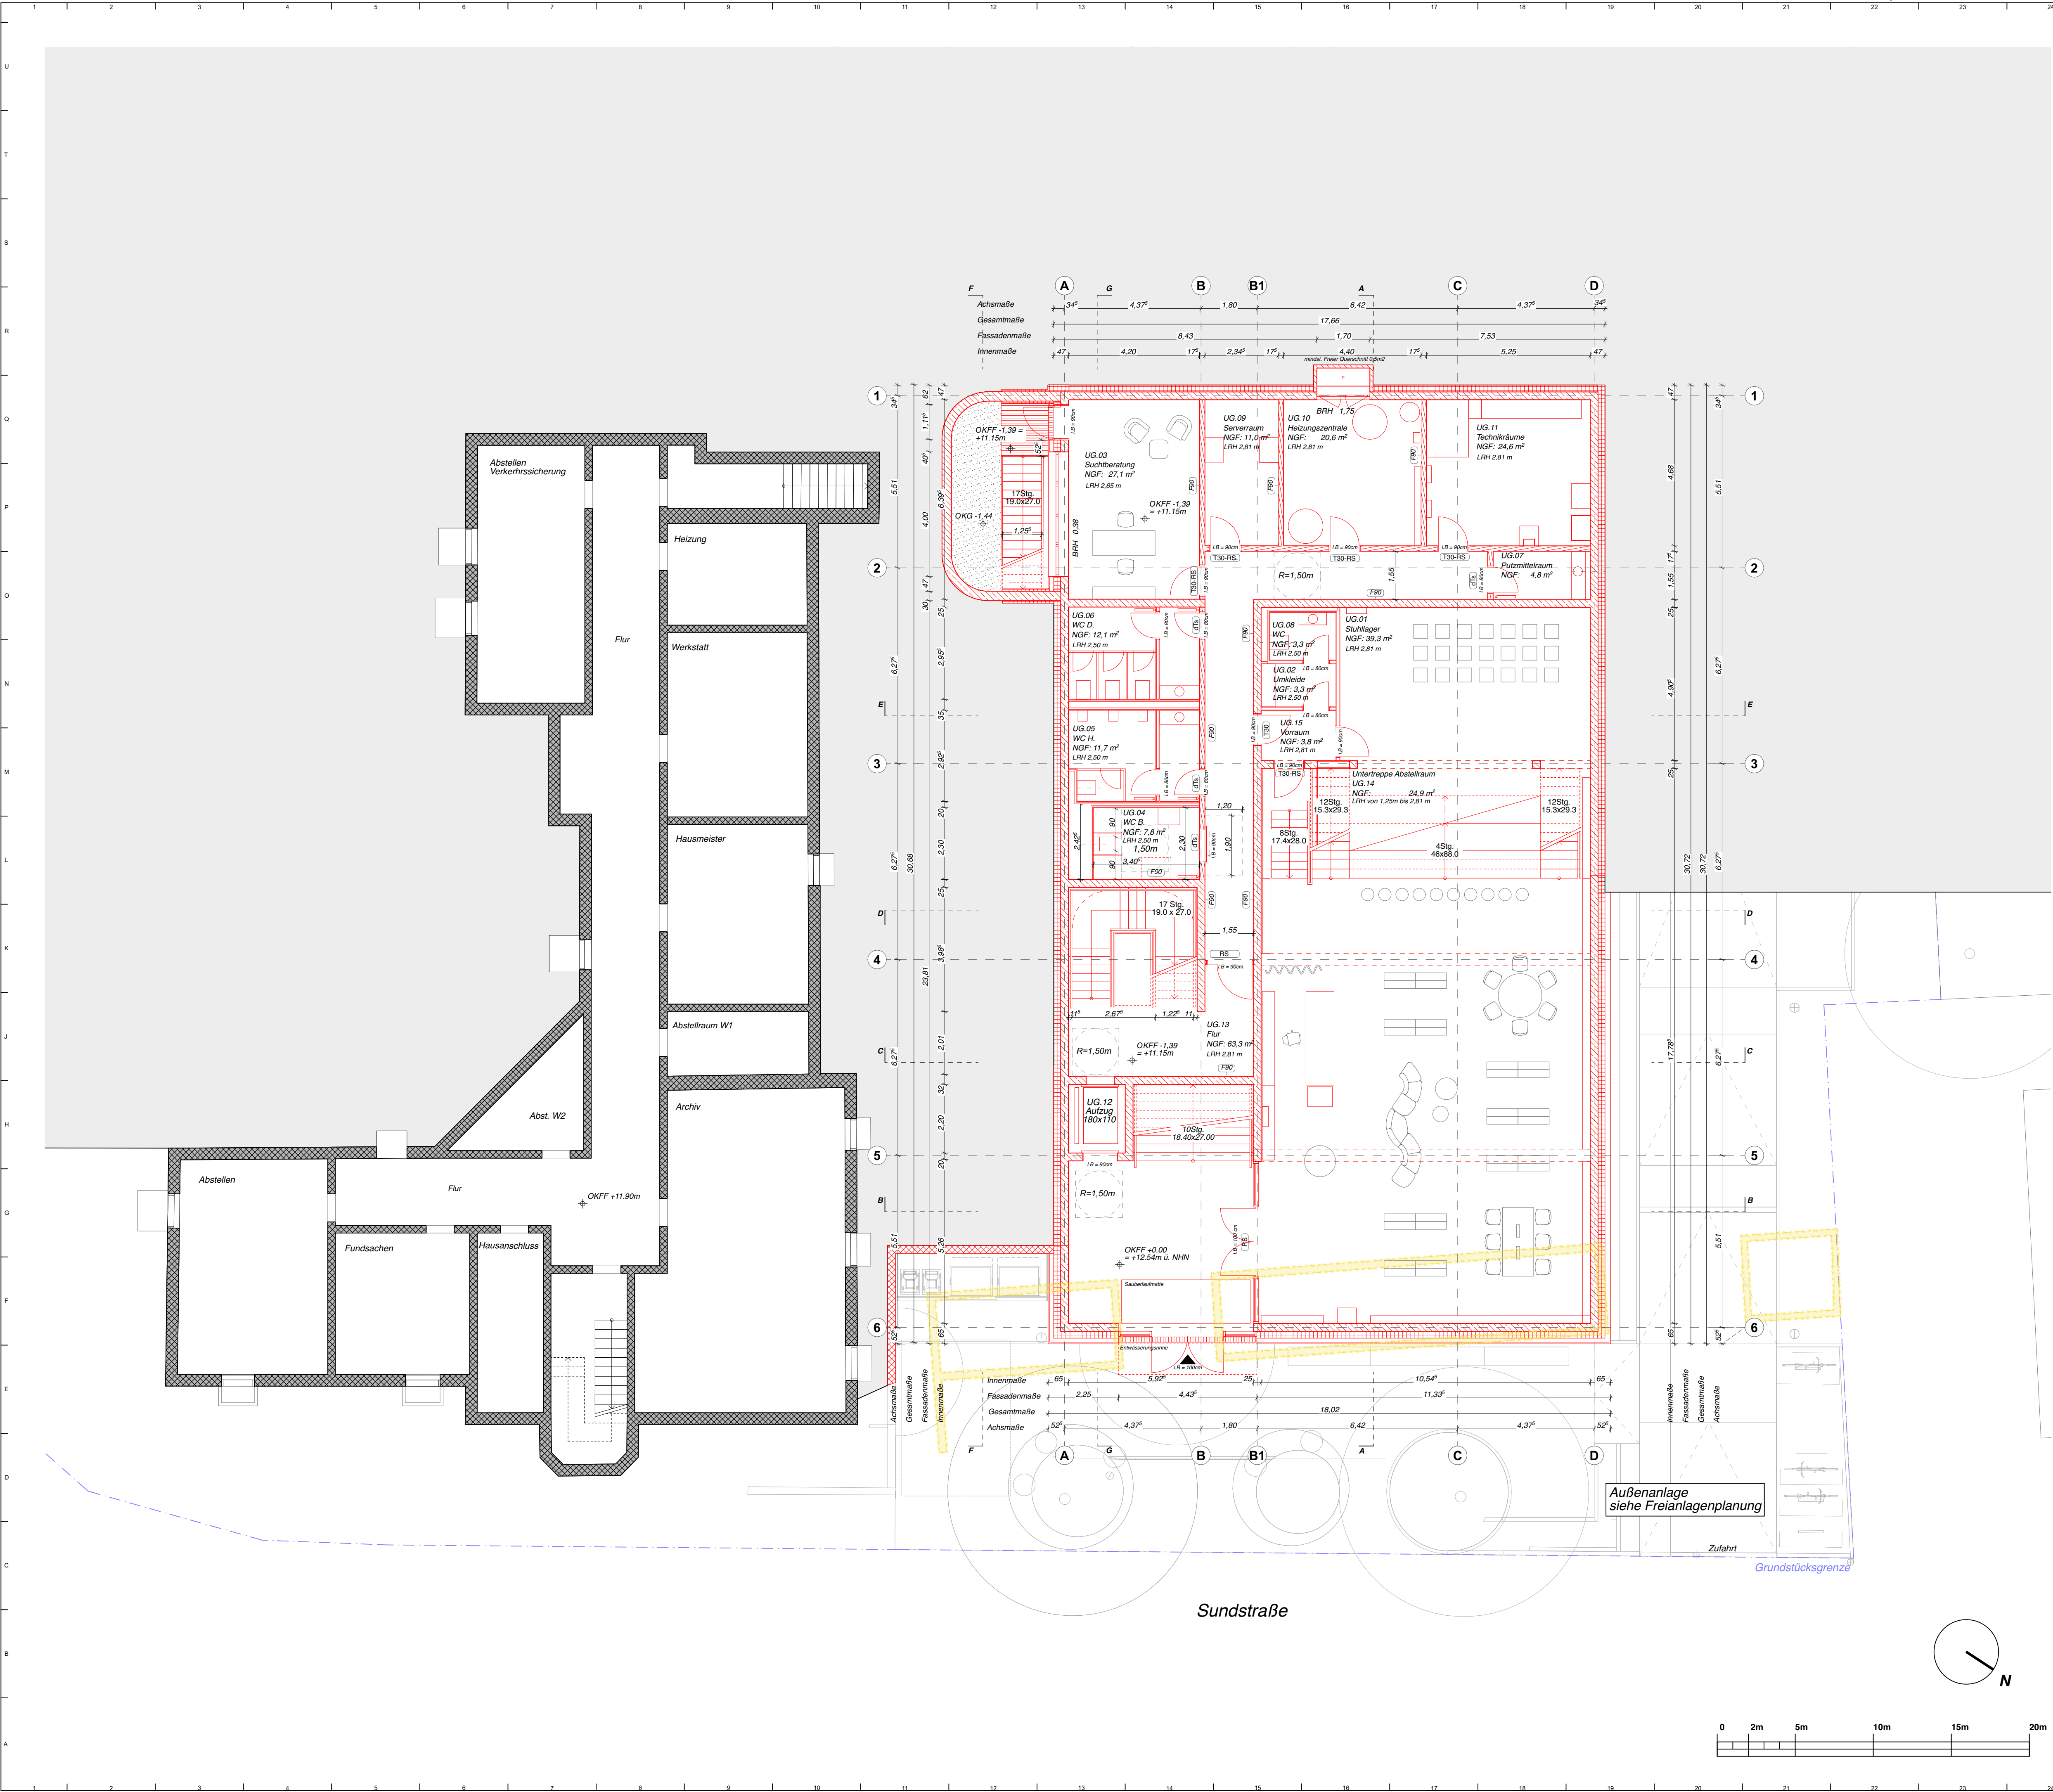

Alle Maße sind vom Auftragnehmer eigenverantwortlich vor Ort zu prüfen. Abweichungen, Unstimmigkeiten oder Bedenken gegen die Ausführung sind der Projektleitung unverzüglich und vor der Ausführung schriftlich anzuzeigen und mit dem zuständigen Planer zu klären. Für Massenfertiger haftet allein das jeweilige Gewerk, bzw. die ausführende Firma. Änderungen vorbehalten.

Bei der Bauausführung sind die Planungen aller beteiligten Fachingenieure sowie die Angaben der Sonderfachskizze zu beachten. Firmendetails und Ausführungszeichnungen gelten nur in Verbindung mit dem Genehmigungsvermerk des Architekten bzw. der Projektleitung.

Die Koordinierungspflicht des Unternehmers bleibt unberührt.

Der Entwurf ist geistiges Eigentum des Planverfassers und urheberrechtlich geschützt. Vervielfältigung und Weitergabe an Dritte erfolgt nur mit ausdrücklicher Genehmigung des Planverfassers.

LEGENDE

AK	Außenkante	T3	Türtyp
BD	Bodendurchbruch	BT-C-28-09	Etage - Raumnummer
BR	Brandwand	WV	Wandtyp
BRH	Brüstungshöhe	18-11-FE-01	Fensternummer
DD	Deckendurchbruch		Türnummer
DA	Dachablauf		Deckendurchbruch
EV	Elektroverteiler		Bodendurchbruch
FBH	Fußbodenheizung		
GLW	Glaswandelement		
LR	Luftraum		
LWE	Löschwasseranspeisung		
LWWP	Luft-Wasser-Wärmepumpe		
NA	Notausgang		
ND	Notüberlauf		
OK	Oberkante		
OKFF	Oberkante Fertigfußboden		
RWA	Rauch- und Wärmeabzug		
T30	Feuerhemmende Tür, selbstschließend		
T90	Feuerbeständige Tür, selbstschließend		
UZ	Unterzug		
WM	Waschmaschine		

---	Grundstücksgrenze		Stahlbeton Fertigteil
---	Schnittlinie		Mauerwerk
	Bestand		Bauholz
	Neubau		Dämmung
---	Abbruch		Leichtbauwände
	Stahlbeton		Erddreich
	Beton unbewehrt		

BAUHERR	PLANVORLAGEBERECHTIGTER
Datum und Unterschrift	Datum und Unterschrift

INDEX	DATUM	GEZ.	ART DER ÄNDERUNG
GEPRÜFT	GEZEICHNET		
JF/AS	SC		

BAUVORHABEN

Neubau Bücherei
Sundstraße 1, 23738 Lensahn

BAUHERR

Gemeinde Lensahn
Postfach 1260, 23735 Lensahn
Tel.: 04363/508-44
Fax: 04363/508-144

ARCHITEKT

MATTER - Schmidt Fach Architekten und Stadtplaner PartGmbH
Am Lokdepot 13, 10965 Berlin
Tel.: 030 62971551
Email: office@mitr-berlin

Subunternehmer:
UNAS Studio Architekten UG
Wilhelms-Gemberg-Weg 14, 10179 Berlin
Email: info@unas-studio.com

PLANINHALT

Grundriss Untergeschoß

PROJEKT NR.	LEISTUNGSPHASE	PLANERSTELLUNG
23003_LNB	Genehmigungsplanung	07.05.2025
PLANUNGSBEREICH	MAßSTAB	FORMAT
Hochbau	1:100	DIN A1

PLANNUMMER

LNB_4_A_GR_001