


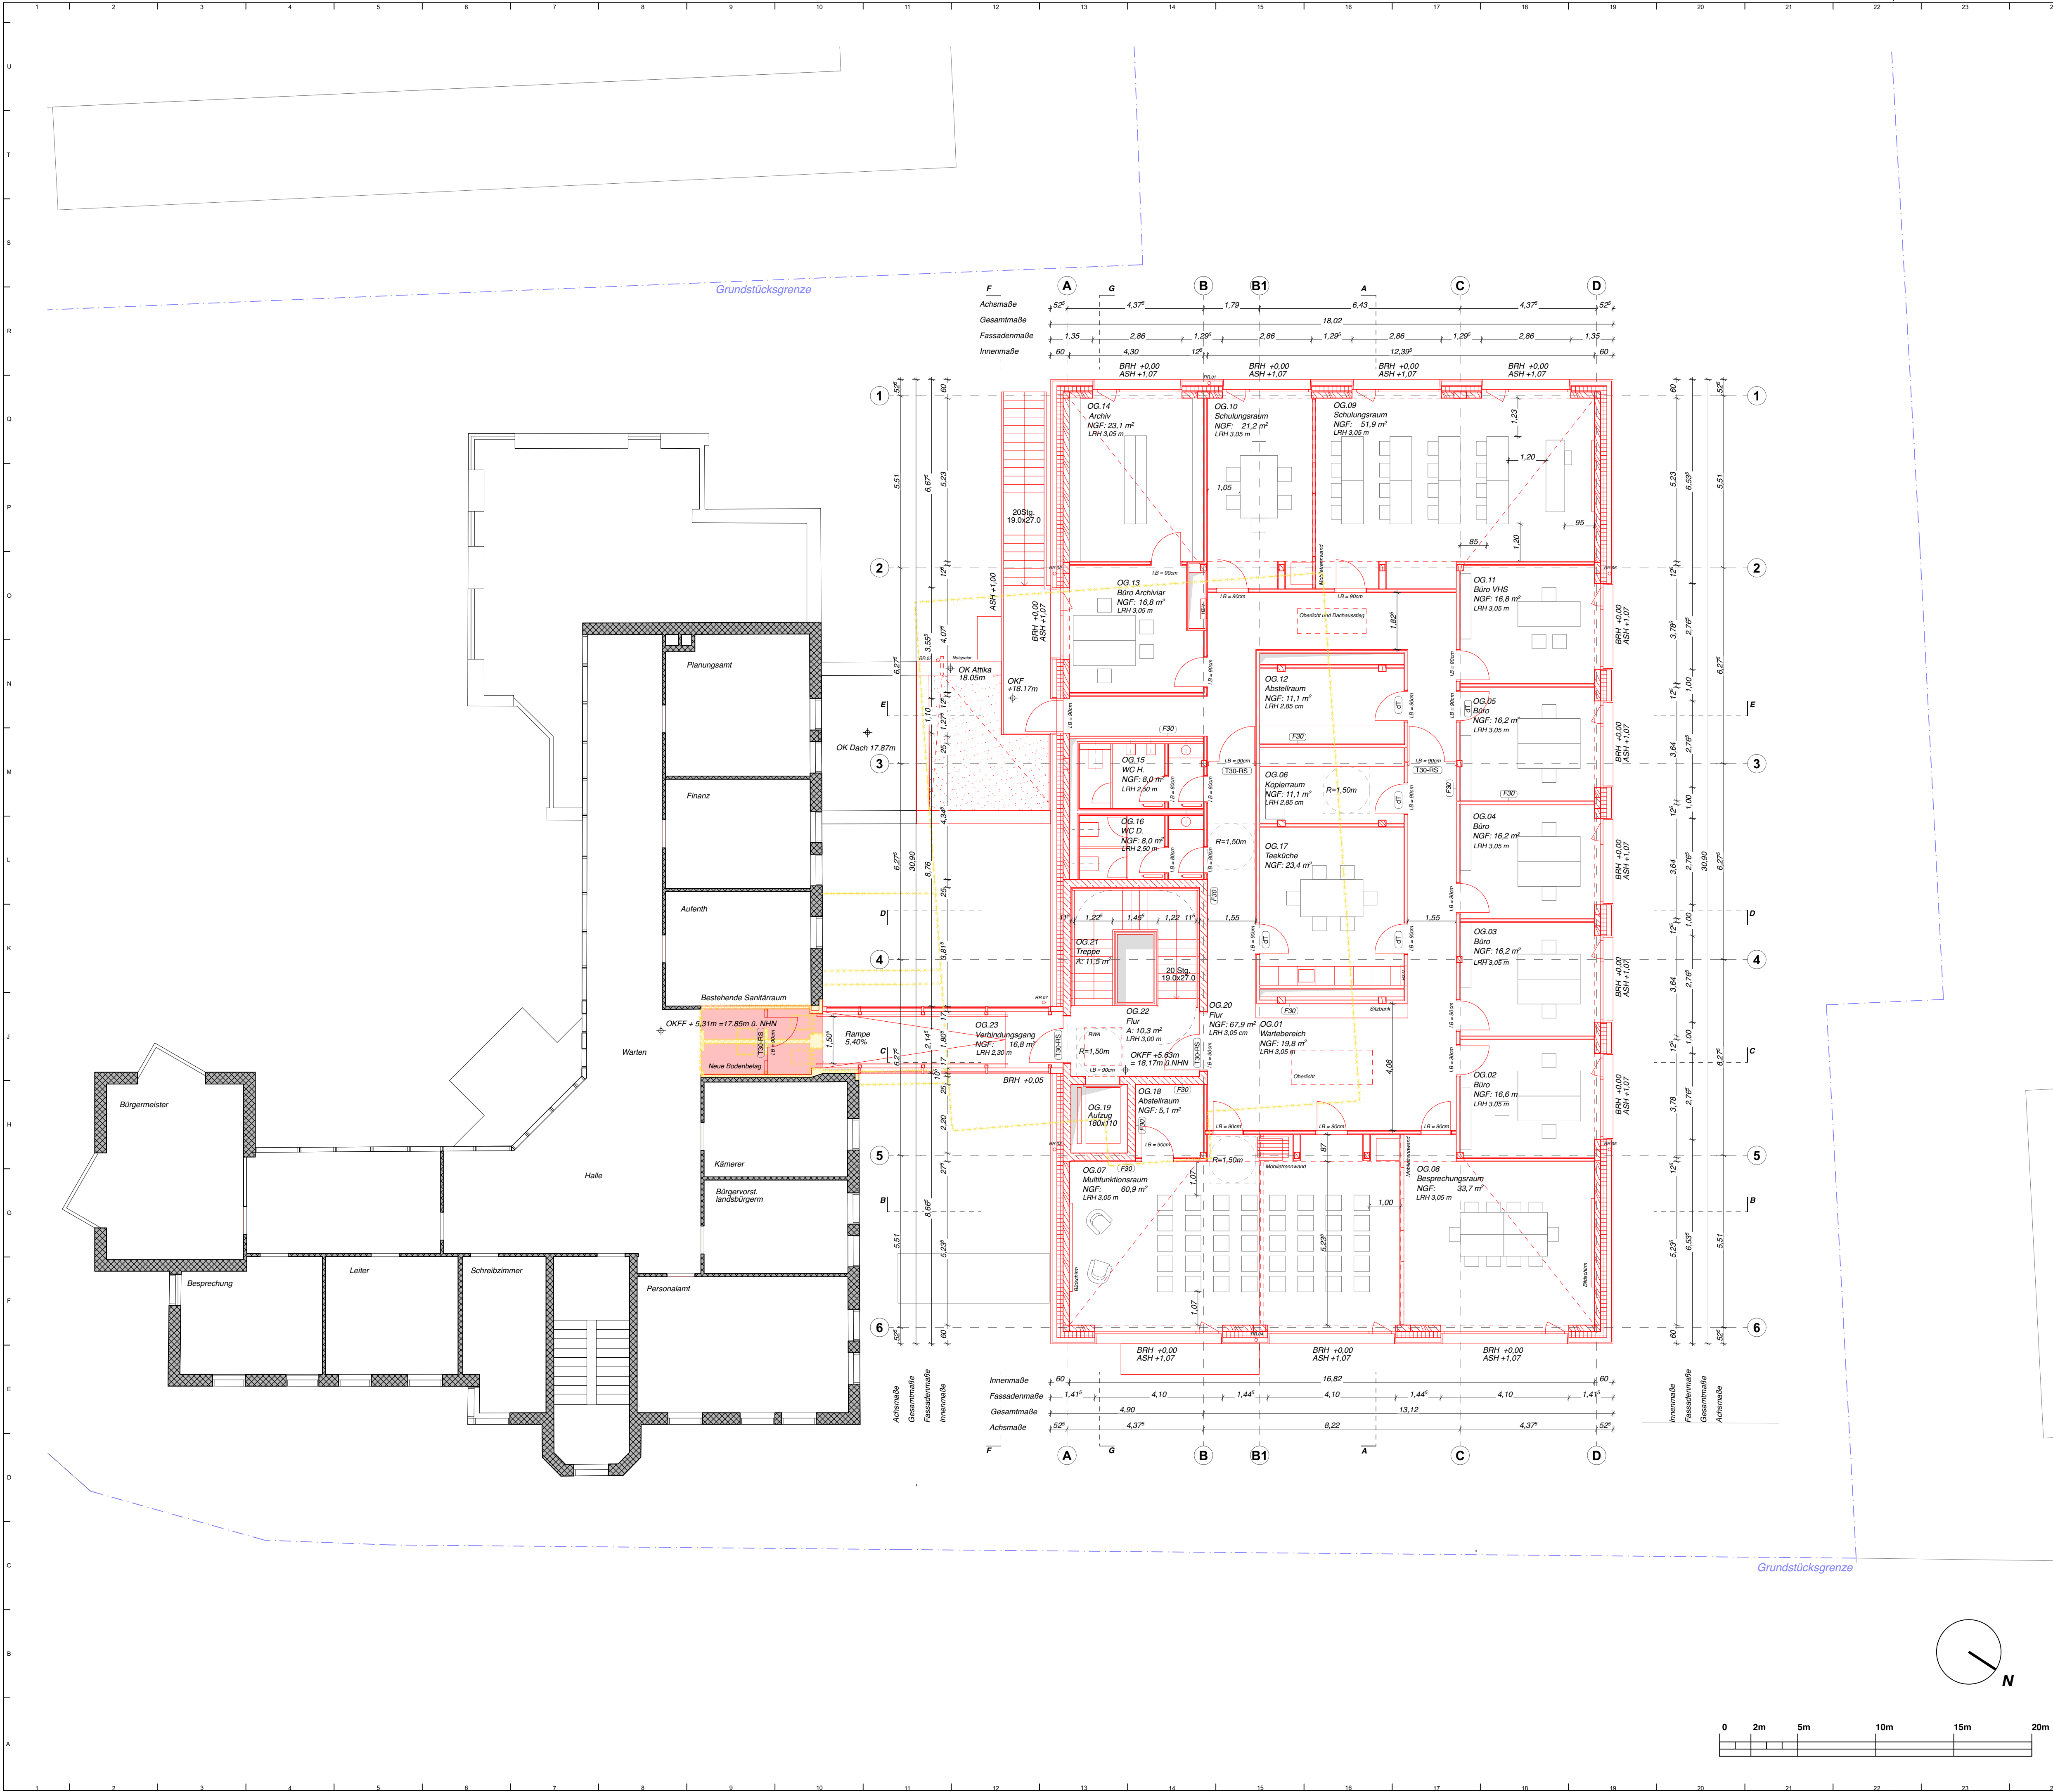

Alle Maße sind vom Auftragnehmer eigenverantwortlich vor Ort zu prüfen. Abweichungen, Unstimmigkeiten oder Bedenken gegen die Ausführung sind der Projektleitung unverzüglich und vor der Ausführung schriftlich anzuzeigen und mit dem zuständigen Planer zu klären. Für Massenfertiger haftet allein das jeweilige Gewerk, bzw. die ausführende Firma. Änderungen vorbehalten.

Bei der Bauausführung sind die Planungen aller beteiligten Fachingenieure sowie die Angaben der Sonderfachleute zu beachten. Firmendetails und Ausführungszeichnungen gelten nur in Verbindung mit dem Genehmigungsvermerk des Architekten bzw. der Projektleitung. Die Koordinierungspflicht des Unternehmers bleibt unberührt.

Der Entwurf ist geistiges Eigentum des Planverfassers und urheberrechtlich geschützt. Vervielfältigung und Weitergabe an Dritte erfolgt nur mit ausdrücklicher Genehmigung des Planverfassers.


LEGENDE			
AK	Außenkante	T3	Türtyp
BD	Bodendurchbruch	01-1-2-3-4-5	Etage - Raumnummer
BR	Brandwand	(W)	Wandtyp
BRH	Brüstungshöhe	18-11-12-13	Fensternummer
DD	Deckendurchbruch		Türnummer
DA	Dachablauf		
EV	Elektroverteiler		
FBH	Fußbodenheizung		
GLW	Glaswandelement		
LR	Luftraum		
LWE	Löschwasseranspeisung		
LWWP	Luft-Wasser-Wärmepumpe		
NA	Notausgang		
NO	Notüberlauf		
OK	Oberkante		
OKFF	Oberkante Fertigflusboden		
RWA	Rauch- und Wärmeabzug		
T30	Feuerhemmende Tür, selbstschließend		
UZ	Unterzug		
WM	Waschmaschine		

Grundstücksgrenze	Stahlbeton Fertigteil
Schnittlinie	Mauerwerk
Bestand	Bauholz
Neubau	Dämmung
Abbruch	Leichtbauwände
Stahlbeton	Erdreich
Beton unbewehrt	

BAUHERR	PLANVORLAGEBERECHTIGTER
Datum und Unterschrift	Datum und Unterschrift

INDEX	DATUM	GEZ.	ART DER ÄNDERUNG
-------	-------	------	------------------

GEPRÜFT	GEZEICHNET
JF/AS	SC

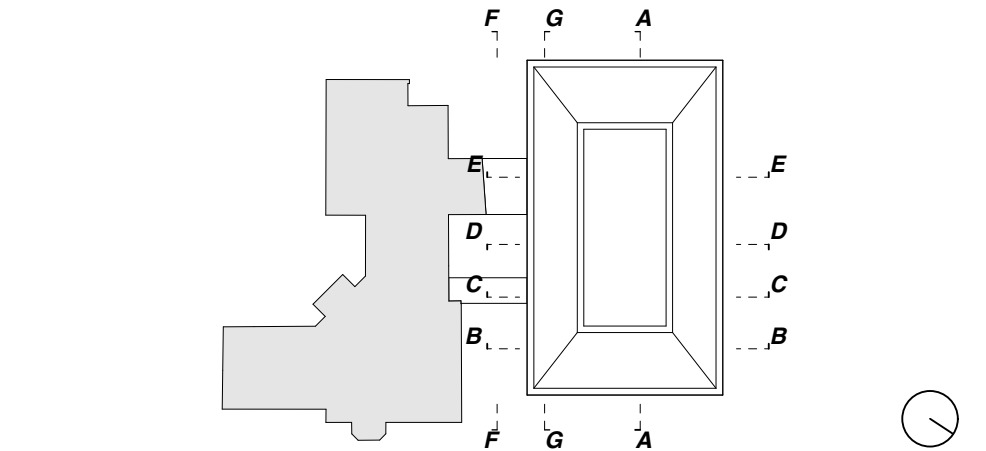

BAUVORHABEN
Neubau Bücherei Sundstraße 1, 23738 Lensahn

BAUHERR
Gemeinde Lensahn Postfach 1260, 23735 Lensahn Tel.: 04363/508-44 Fax: 04363/508-144

ARCHITEKT
MATTER - Schmidt Fach Architekten und Stadtplaner PartGmbH Am Lokdepot 13, 10965 Berlin Tel.: 030 62971551 Email: office@mitr-berlin

Subunternehmer
UNAS Studio Architekten UG Wilhelms-Gemberg-Weg 14, 10179 Berlin Email: info@unas-studio.com

PLANINHALT			
Grundriss 1.OG			
PROJEKT NR.	LEISTUNGSPHASE	PLANERSTELLUNG	
23003_LNB	Genehmigungsplanung	07.05.2025	
PLANUNGSBEREICH	MAßSTAB	FORMAT	INDEX
Hochbau	1:100	DIN A1	
PLANNUMMER			
LNB_4_A_GR_003			