


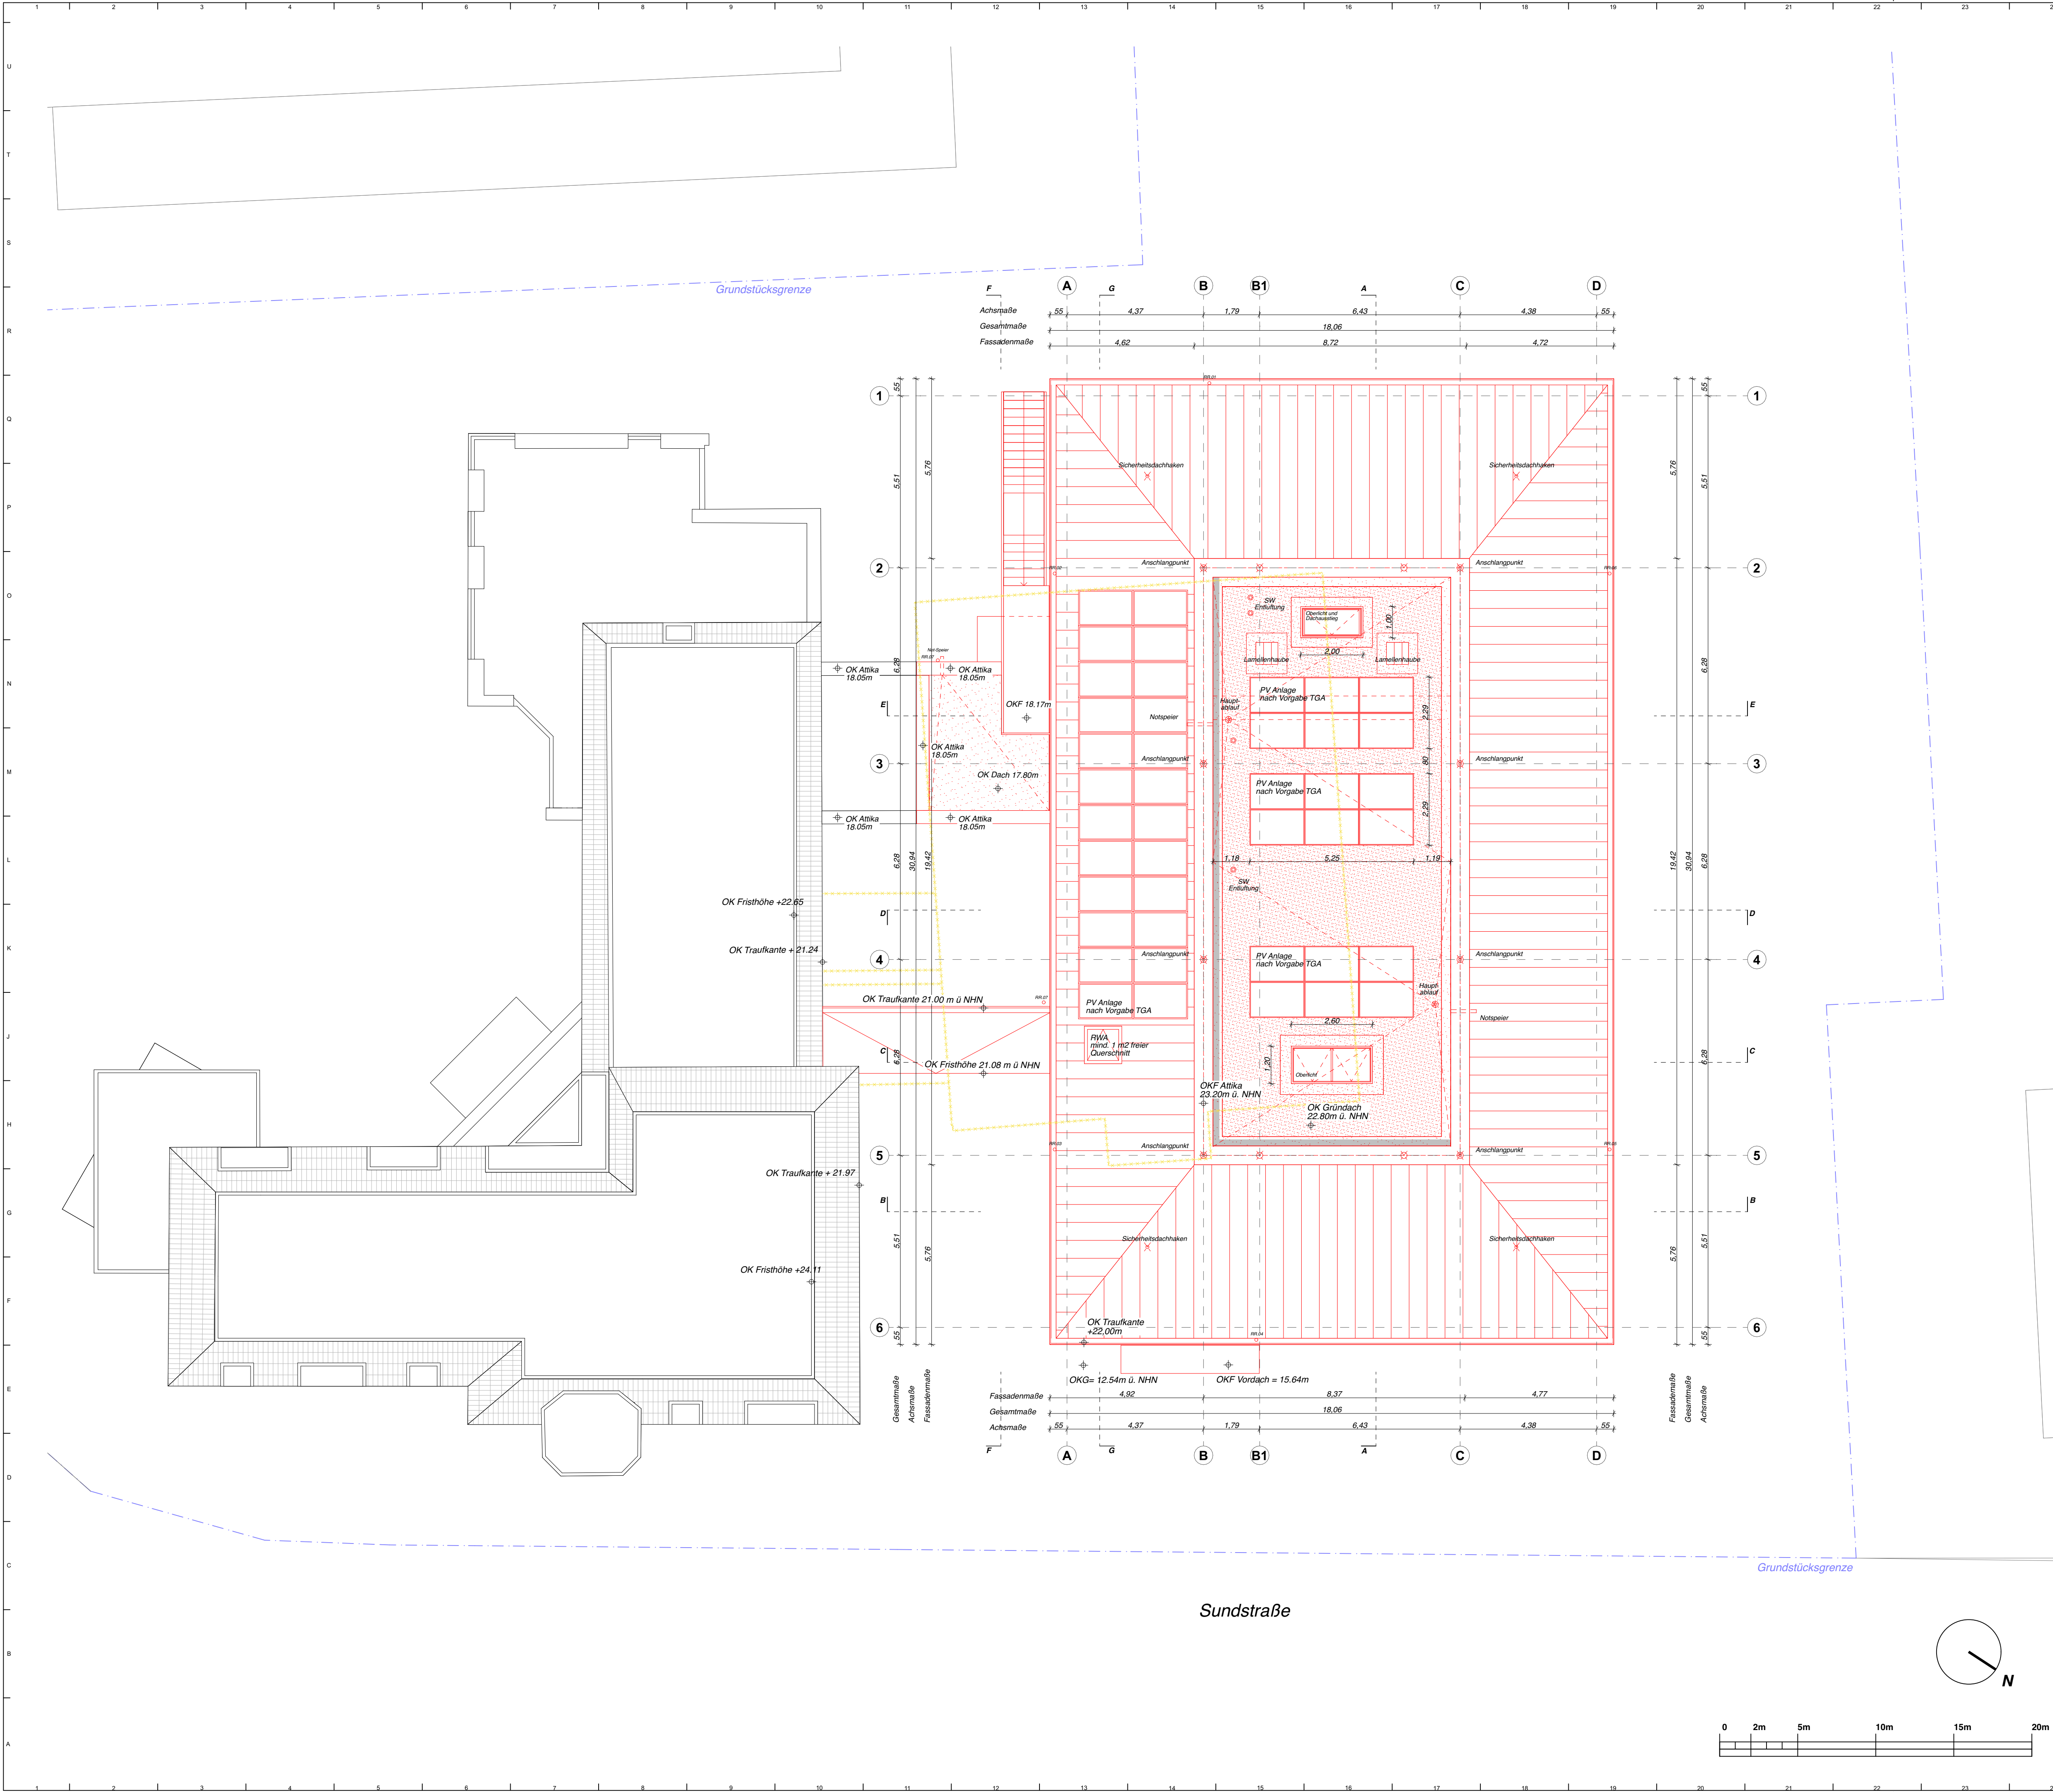

Alle Maße sind vom Auftragnehmer eigenverantwortlich vor Ort zu prüfen. Abweichungen, Unstimmigkeiten oder Bedenken gegen die Ausführung sind der Projektleitung unverzüglich und vor der Ausführung schriftlich anzuzeigen und mit dem zuständigen Planer zu klären. Für Massenfertiger haftet allein das jeweilige Gewerk, bzw. die ausführende Firma. Änderungen vorbehalten.

Bei der Bauausführung sind die Planungen aller beteiligten Fachingenieure sowie die Angaben der Sonderfachleute zu beachten. Firmendetails und Ausführungszeichnungen gelten nur in Verbindung mit dem Genehmigungsvermerk des Architekten bzw. der Projektleitung. Die Koordinierungspflicht des Unternehmers bleibt unberührt.

Der Entwurf ist geistiges Eigentum des Planverfassers und urheberrechtlich geschützt. Vervielfältigung und Weitergabe an Dritte erfolgt nur mit ausdrücklicher Genehmigung des Planverfassers.

LEGENDE

AK

BD

BR

BRH

DD

DA

EV

FBH

GLW

LR

LWE

LWVP

NA

ND

OK

OKFF

RWA

T30

UZ

WM

Außenkante

Bodendurchbruch

Brandwand

Brüstungshöhe

Deckendurchbruch

Dachablauf

Elektroverteiler

Fußbodenheizung

Glaswandelement

Luftraum

Löschwasserinspeisung

Luft-Wasser-Wärmepumpe

Notausgang

Notüberlauf

Oberkante

Oberkante Fertigfußboden

Rauch- und Wärmeabzug

Feuerhemmende Tür, selbstschließend

Feuerbeständige Tür, selbstschließend

Unterzug

Waschmaschine

T3

01-1-20-09

WV

10-11-11-01

Türtyp

Etage - Raumnummer

Wandtyp

Fensternummer

Türnummer

Deckendurchbruch

Bodendurchbruch

Grundstücksgrenze

Schnittlinie

Bestand

Neubau

Abbruch

Stahlbeton

Beton unbewehrt

Stahlbeton Fertigteil

Mauerwerk

Bauholz

Dämmung

Leichtbauwände

Erdreich

BAUHERR

PLANVORLAGEBERECHTIGTER

Datum und Unterschrift

Datum und Unterschrift

INDEX

DATUM

GEZ.

ART DER ÄNDERUNG

GEPRÜFT

JF/AS

GEZEICHNET

SC

BAUVORHABEN

Neubau Bücherei

Sundstraße 1, 23738 Lensahn

BAUHERR

Gemeinde Lensahn

Postfach 1260, 23735 Lensahn

Tel.: 04363/508-44

Fax: 04363/508-144

ARCHITEKT

MATTER - Schmidt Fach Architekten und Stadtplaner PartGmbH

Am Lokdepot 13, 10965 Berlin

Tel.: 030 62971551

Email: office@mittr.berlin

Subunternehmer:

UNAS Studio Architekten UG

Wilhelmine-Gemberg-Weg 14, 10179 Berlin

Email: info@unas-studio.com

PLANINHALT

Dachaufsicht

PROJEKT NR.

23003_LNB

LEISTUNGSPHASE

Genehmigungsplanung

PLANERSTELLUNG

07.05.2025

PLANUNGSBEREICH

Hochbau

MAßSTAB

1:100

FORMAT

DIN A1

INDEX

PLANNUMMER

LNB_4_A_GR_004