


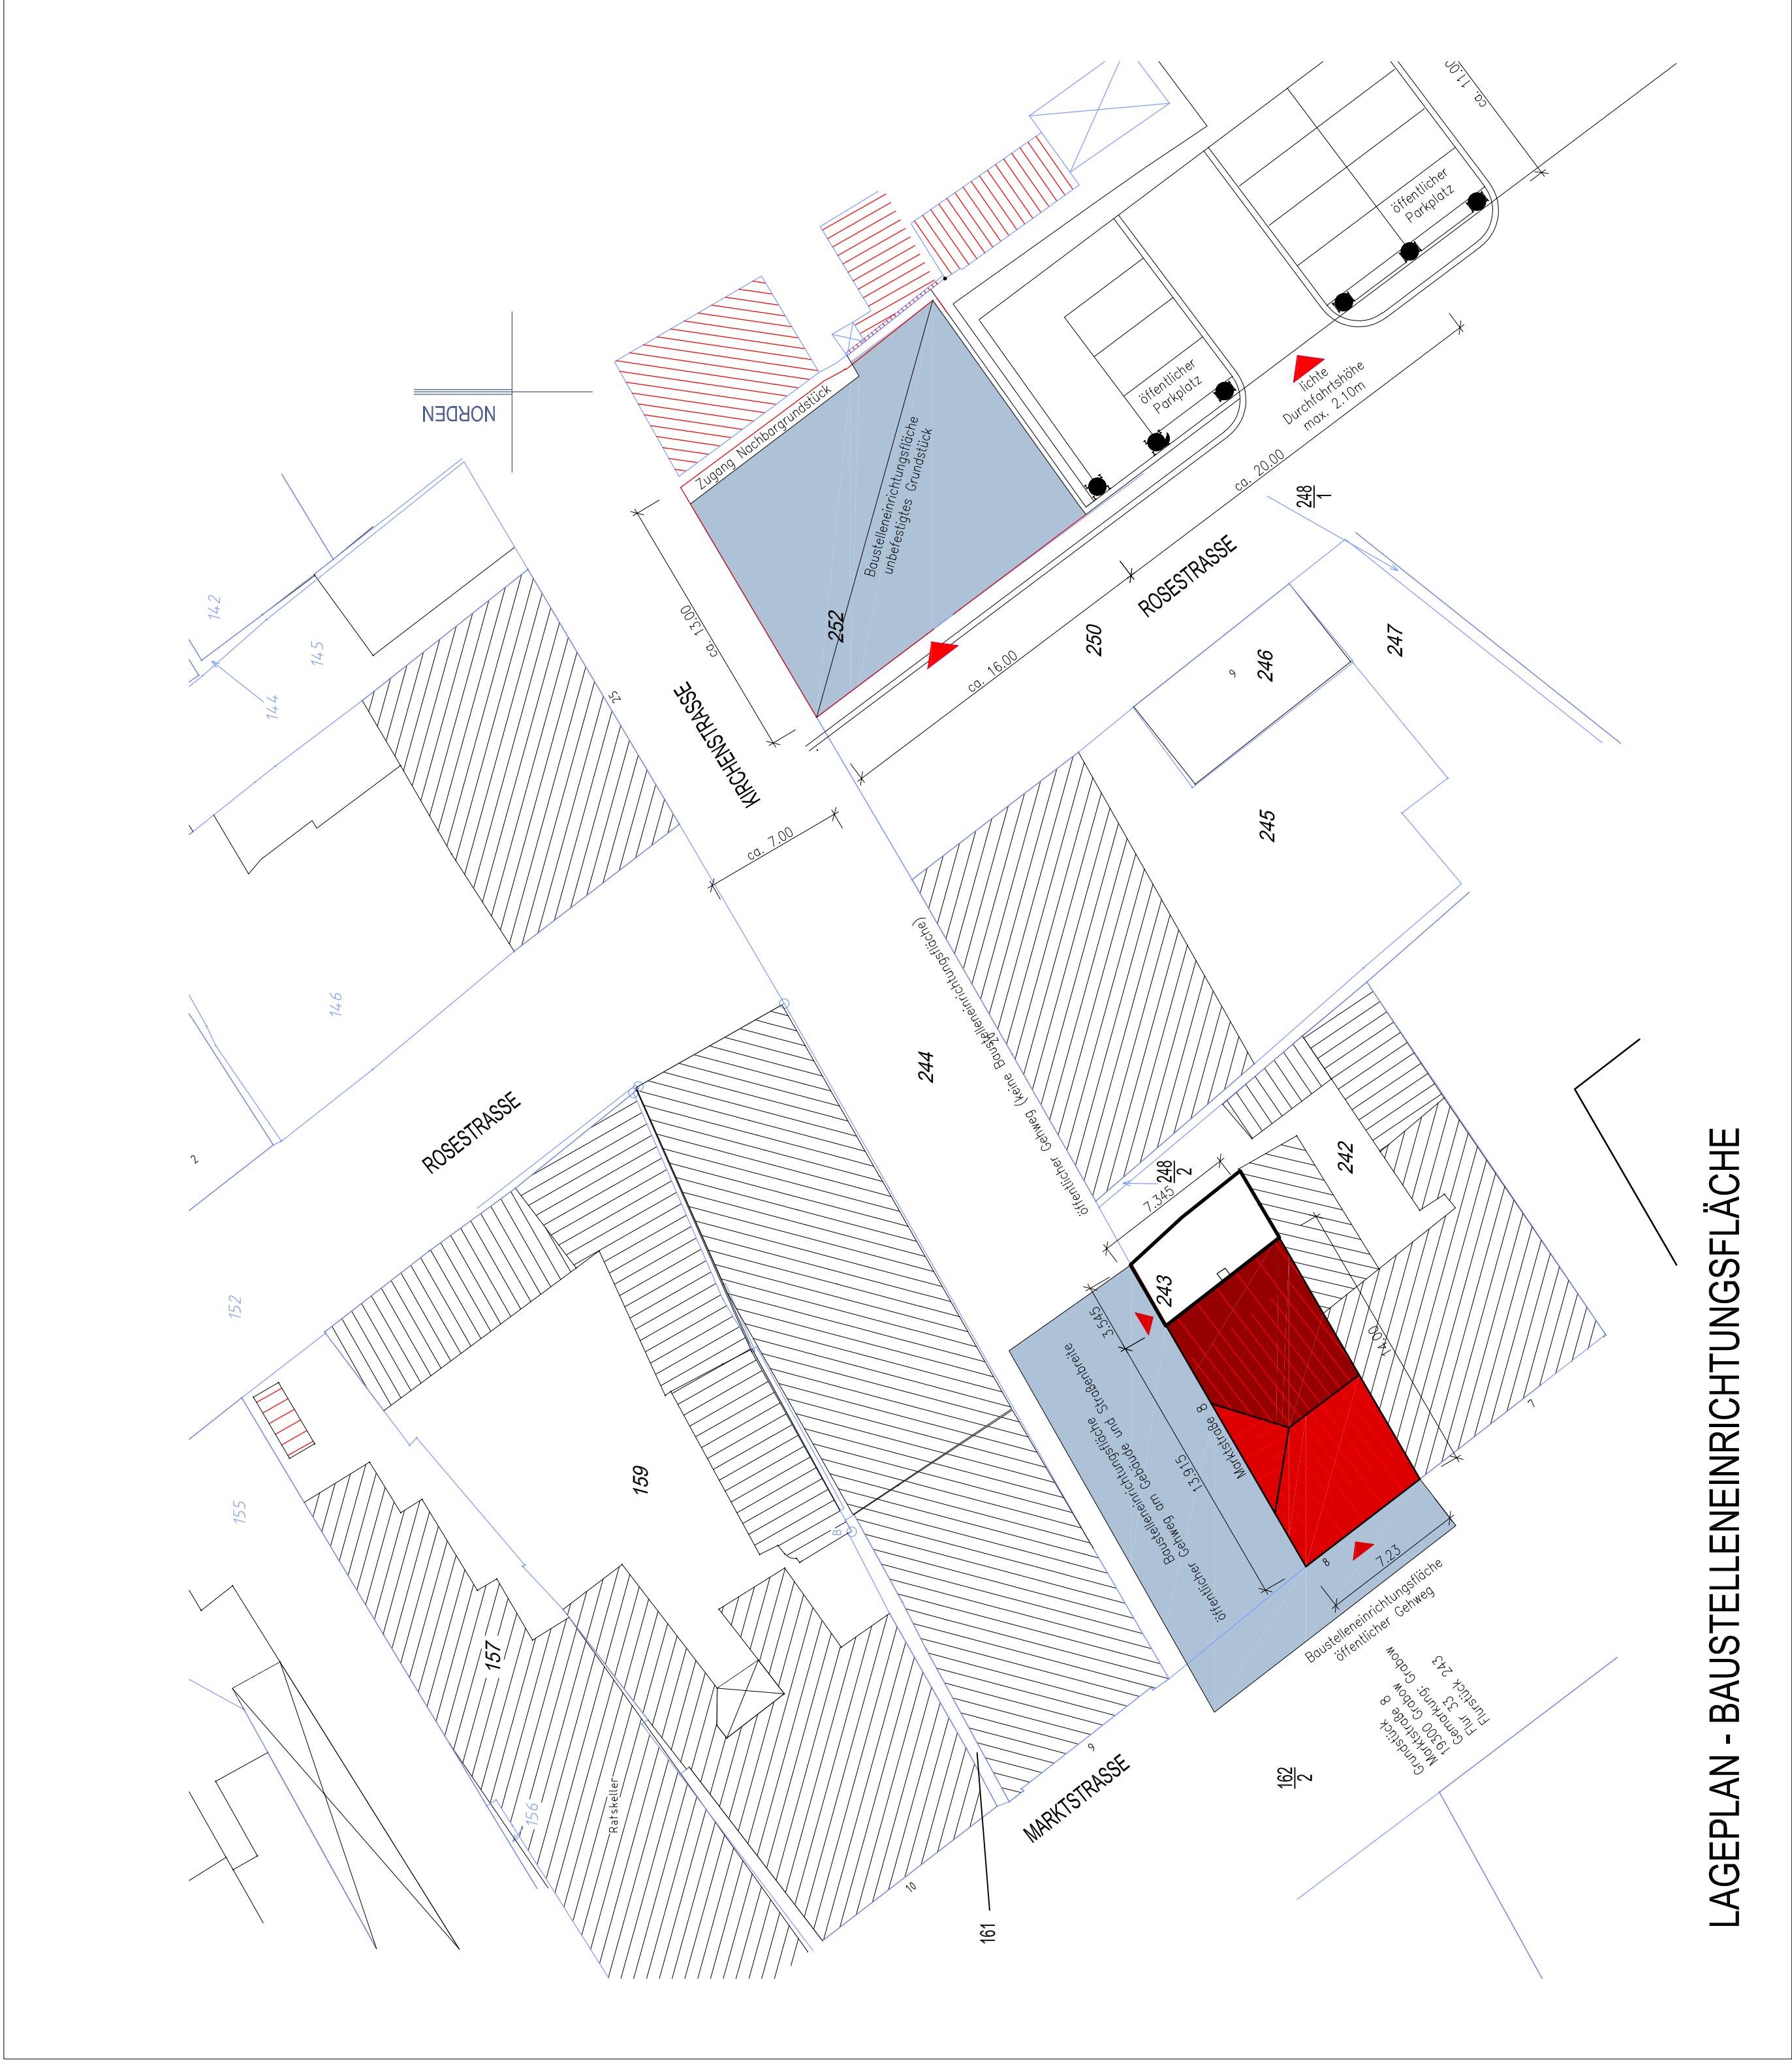

LAGEPLAN - BAUSTELLENEINRICHTUNGSFLÄCHE

ALLE MASSE SIND AM BAU ZU PRÜFEN

LEGENDE

- BESTAND**
ABBRUCH
NEU
FLÄCHE FÜR BAUSTELLENEINRICHTUNG

- BRANDSCHUTZ**
BODENBELAG
BRÜSTUNGSHÖHE = OKFF bis OK Rohbaubrüstung
 Die in den Grundrissen angegebenen Flächenmaße entsprechen den Flächen gem. Mischflächenverteilung.
 Die Maßierung dient ausschließlich dem Stellenbereichswechsel und ist nur nachrichtlich dargestellt.
 Die angegebenen Brüstungshöhen sind fertigstellen.

00	Ausschreibungsgrundlage	25.09.24	00
INDEX	ÄNDERUNGEN	DATUM	GEZ.

AUSFÜHRUNGSPLANUNG				LAGEPLAN BAUSTELLENEINRICHTUNGSFLÄCHE				BLATT-NR. 01			
AUSFÜHRUNGSPLANUNG											
LAGEPLAN											
DARSTELLUNG BAUSTELLENEINRICHTUNGSFLÄCHE											
MASSTAB	1:250	GEZEICHNET	00	00	00	DATUM	30.06.23	ZEICHNUNGS-NR.	INDEX	00	

FACHPLANER	
DATUM	UNTERSCHRIFT

ABBRUCH- UND ORDNUNGSMASSNAHME MARKTSTRASSE 8 IN GRABOW	
---	--

BAUVORHABEN	ABBRUCH- UND ORDNUNGSMASSNAHME	MARKTSTRASSE 8
BAUHERR	STADT GRABOW	
BAUORT	MARKTSTRASSE 8, 19300 GRABOW	

PLANUNG	architekturwerkstatt Annett Ohm
Schusterstraße 1, 19300 Grabow Tel.: 03 87 56 1 28 90 4, Fax: 03 87 56 1 28 90 5 email: a.ohm@architekturwerkstatt-ohm.de	
GRABOW, 30.06.2023	