


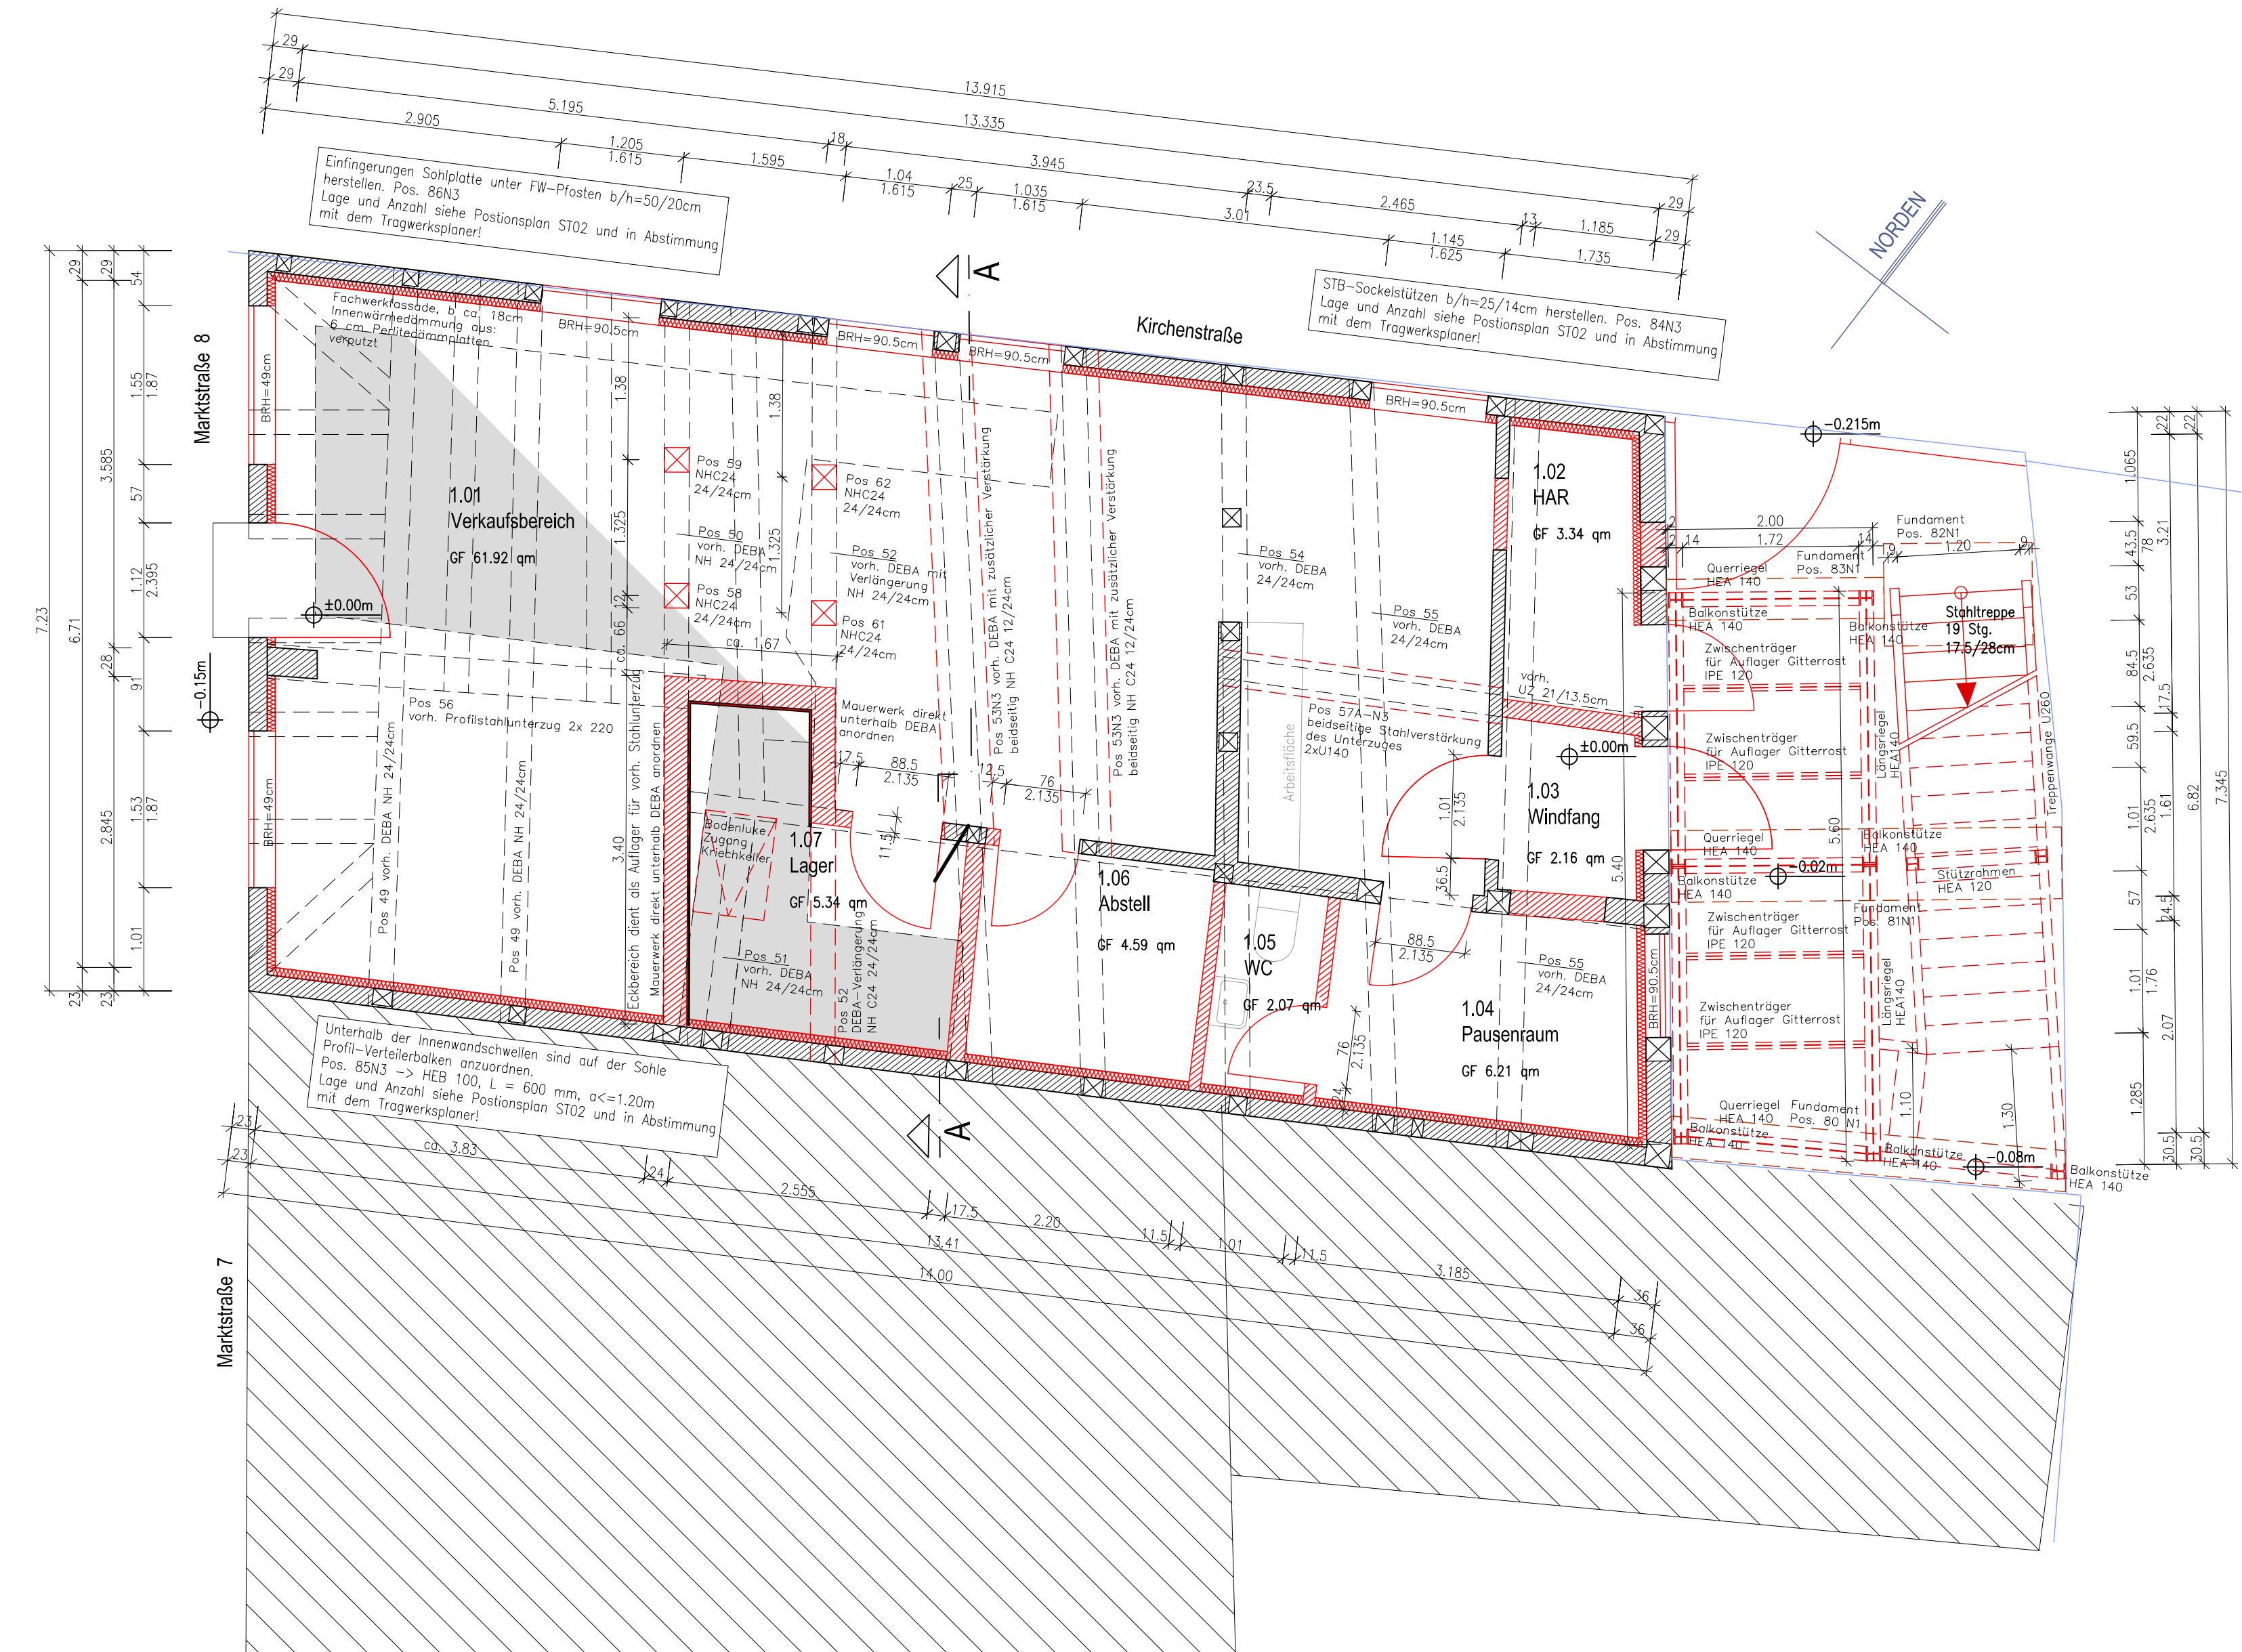

GRUNDRISS ERDGESCHOSS

LEGENDE

BESTAND

ABBRUCH

NEU

ZIEGELMAUERWERK gem. stat. Berechnung

STAHLBETON

BRANDSCHUTZ

WF

WOHNFÄCHE NACH WofIV (WOHNRÄUME)

NRF

NETTO-RAUMFLÄCHE NACH DIN 277-1 (GEWERBEFLÄCHEN)

BB

BODENBELAG

BRH

BRÜSTUNGSHÖHE = OKFF bis OK Rohbaubrüstung

Die in den Grundrissen angegebenen Flächenmaße entsprechen den Flächen gem. Wohnflächenverordnung bei Wohnräumen bzw. den Netto-Raumflächen gem. DIN 277-1 bei Gewerbeflächen.

Die Möblierung dient ausschließlich dem Stofflichemachweis und ist nur nachrichtlich dargestellt.

Die angegebenen Brüstungshöhen sind Fertighöhen.

FLURSTÜCKSGRENZE

NACHBARBEBAUUNG

ALLE MASSE SIND AM BAU ZU PRÜFEN

Schnittbezeichnung mit Planhinweis

OKFF = Oberkante Fertigfußboden

OKRF = Oberkante Rohfußboden

OKFF

OKFF

OKFF

OKFF

OKRF +0.00

OKRF +0.00

OKFF

OKFF

OKRF

OKRF

Deckenversprung

Bodenversprung

WF

WOHNFÄCHE NACH WofIV (WOHNRÄUME)

NRF

NETTO-RAUMFLÄCHE NACH DIN 277-1 (GEWERBEFLÄCHEN)

BB

BODENBELAG

BRH

BRÜSTUNGSHÖHE = OKFF bis OK Rohbaubrüstung

Die in den Grundrissen angegebenen Flächenmaße entsprechen den Flächen gem. Wohnflächenverordnung bei Wohnräumen bzw. den Netto-Raumflächen gem. DIN 277-1 bei Gewerbeflächen.

Die Möblierung dient ausschließlich dem Stofflichemachweis und ist nur nachrichtlich dargestellt.

Die angegebenen Brüstungshöhen sind Fertighöhen.

FLURSTÜCKSGRENZE

NACHBARBEBAUUNG

02	Stahlkonstruktion Außentreppe / Balkon	19.06.26	ao	
01	Deckenbalken und Wandvermauerung ergänzt	17.02.25	ao	
00	erster Planausgang	25.09.24	ao	
INDEX	ÄNDERUNGEN	DATUM	GEZ.	

AUSSCHREIBUNGSGRUNDLAGE		GRUNDRISS ERDGESCHOSS		BLATT-NR. 02		
AUSSCHREIBUNGSGRUNDLAGE						
GRUNDRISS ERDGESCHOSS						
MASSTAB	PLOTMASSTAB	GEZEICHNET	GEPRÜFT	DATEINAME		
1:50	1:50	ao	ao			
DATUM	PHASE	ZEICHNUNGS-NR.		INDEX		
25.09.24				00		

FACHPLANER
DATUM
UNTERSCHRIFT

MODERNISIERUNG UND INSTANDSETZUNG MARKTSTRASSE 8 IN GRABOW	
BAUVORHABEN	MODERNISIERUNG UND INSTANDSETZUNG MARKTSTRASSE 8
BAUHERR	STADT GRABOW, AM MARKT 1, 19300 GRABOW
BAUORT	MARKTSTRASSE 8, 19300 GRABOW
PLANUNG	architekturwerkstatt Annett Ohm

BAUVORHABEN	MODERNISIERUNG UND INSTANDSETZUNG MARKTSTRASSE 8
BAUHERR	STADT GRABOW, AM MARKT 1, 19300 GRABOW
BAUORT	MARKTSTRASSE 8, 19300 GRABOW
PLANUNG	architekturwerkstatt Annett Ohm
GRABOW, 21.09.2020	