
Planstraße A

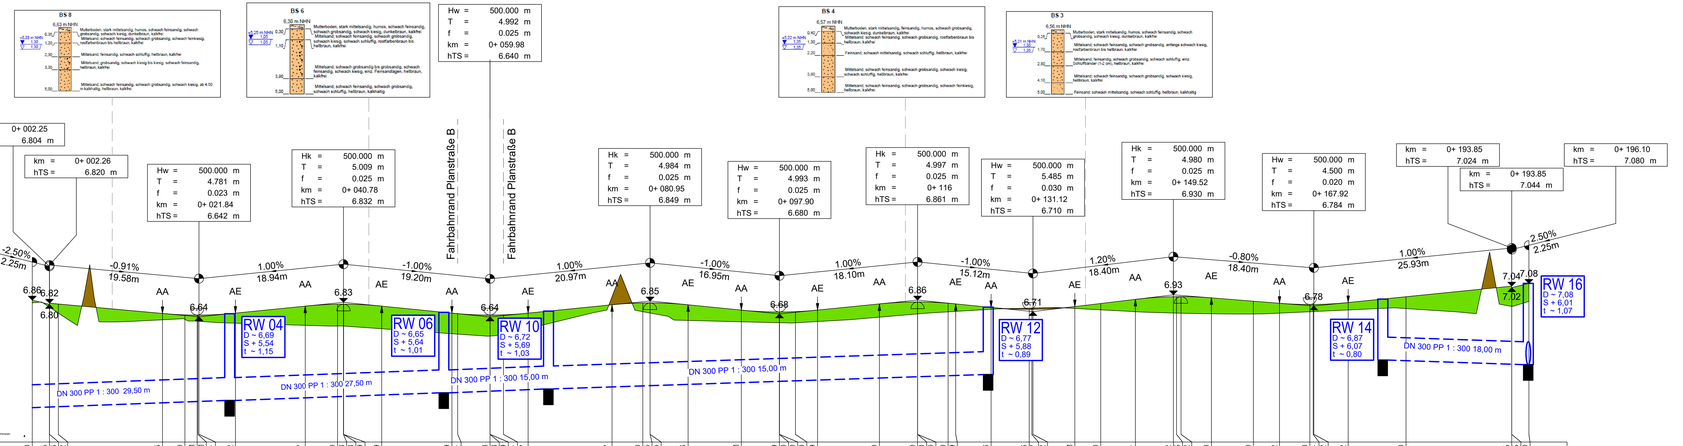

Planstraße A
M = 1:250
Überhöhung = 10.0
5.00 m ü. NHN

Station Gradiente	[m]	0.00	17.06	20.00	21.61	21.71	21.84	26.62	35.77	40.00	40.78	40.78	40.89	45.79	64.99	64.99	75.97	80.00	80.95	85.93	92.91	97.89	97.90	97.90	100.00	102.89	111.00	116.00	116.00	116.00	120.00	120.99	125.63	130.63	130.63	131.12	136.61	140.00	144.54	149.52	149.53	150.52	154.50	160.00	163.42	167.40	167.40	167.92	172.42	180.00	193.85	193.85	196.10
Höhe bestehendes Gelände	[m ü. NHN]	6.82	6.60	6.61	6.58	6.58	6.58	6.56	6.53	6.52	6.52	6.52	6.52	6.49	6.42	6.42	6.91	6.71	6.69	6.59	6.58	6.56	6.56	6.56	6.56	6.58	6.64	6.68	6.68	6.68	6.71	6.71	6.74	6.76	6.76	6.76	6.75	6.73	6.71	6.69	6.69	6.69	6.68	6.68	6.69	6.71	6.71	6.71	6.73	6.75	6.78	6.78	6.84
Höhe Gradiente	[m ü. NHN]	6.86	6.69	6.67	6.66	6.66	6.66	6.69	6.78	6.81	6.81	6.81	6.81	6.78	6.69	6.69	6.80	6.82	6.82	6.80	6.73	6.70	6.70	6.70	6.71	6.73	6.81	6.84	6.84	6.84	6.82	6.81	6.76	6.74	6.74	6.74	6.78	6.82	6.87	6.91	6.91	6.91	6.89	6.85	6.82	6.80	6.80	6.80	6.83	6.90	7.04	7.02	7.08
Gradiente über Geländehöhe	[m ü. NHN]	0.04	0.09	0.06	0.08	0.08	0.08	0.13	0.25	0.29	0.29	0.29	0.29	0.30	0.27	0.27	−0.11	0.11	0.13	0.21	0.15	0.14	0.14	0.14	0.15	0.15	0.17	0.16	0.16	0.16	0.11	0.10	0.02	−0.02	−0.02	−0.02	0.02	0.08	0.16	0.21	0.22	0.22	0.21	0.17	0.13	0.10	0.09	0.09	0.10	0.16	0.27	0.27	0.24

Legende:

- Straßenachse
- Tangente
- Tangentenschnittpunkt
- Anfang und Ende der vertikalen Ausrundung
- Hoch-, Tiefpunkt
- Bodenabtrag
- Bodenauftrag
- vorh. RW - Leitung
- vorh. SW - Leitung
- gepl. RW - Leitung

Nr.	Art der Änderung	Datum	Name

INGENIEURBÜRO URBAN
Beratende Ingenieure
Dipl.-Ing. D.Urban Dipl.-Ing. A.Saggau
Parkallee 8, 24782 Büdelsdorf • Fon: 04331 / 3 52 72 - 0 • Fax: 04331 / 3 52 72 - 15 • E-Mail: info@buero-urban.de

Lage :
Alt Duvenstedt

Projekt Nr.
02/2023

Auftraggeber:
Gemeinde Alt Duvenstedt
über Amt Fockbek
Rendsburger Straße 2
24787 Fockbek

Anlage Nr.: 8
Blatt Nr. : 2

Planungsstand :
Entwurf / Ausführung

Bauvorhaben :
Alt Duvenstedt /
Erschließung B - Plan Nr. 17

Längsschnitt
Planstraße A

M. 1 : 250 / 25

Aufgestellt : Büdelsdorf, den 16.10.2026

(Dipl. Ing. Dirk Urban)

	Datum	Zeichen
bearbeitet	16.10.2026	Drees
gezeichnet	16.10.2026	Brech
geprüft	16.10.2026	Urban
Bestand	Datum	Zeichen
bearbeitet		
gezeichnet		
geprüft		

NUR FÜR AUSSCHREIBUNGSZWECKE

© IBV\2023\02\2023 Alt Duvenstedt Erschließung B - Plan Nr. 17\Planer\Ausführung\Bearbeitung\20261026 Lagsplan.dwg