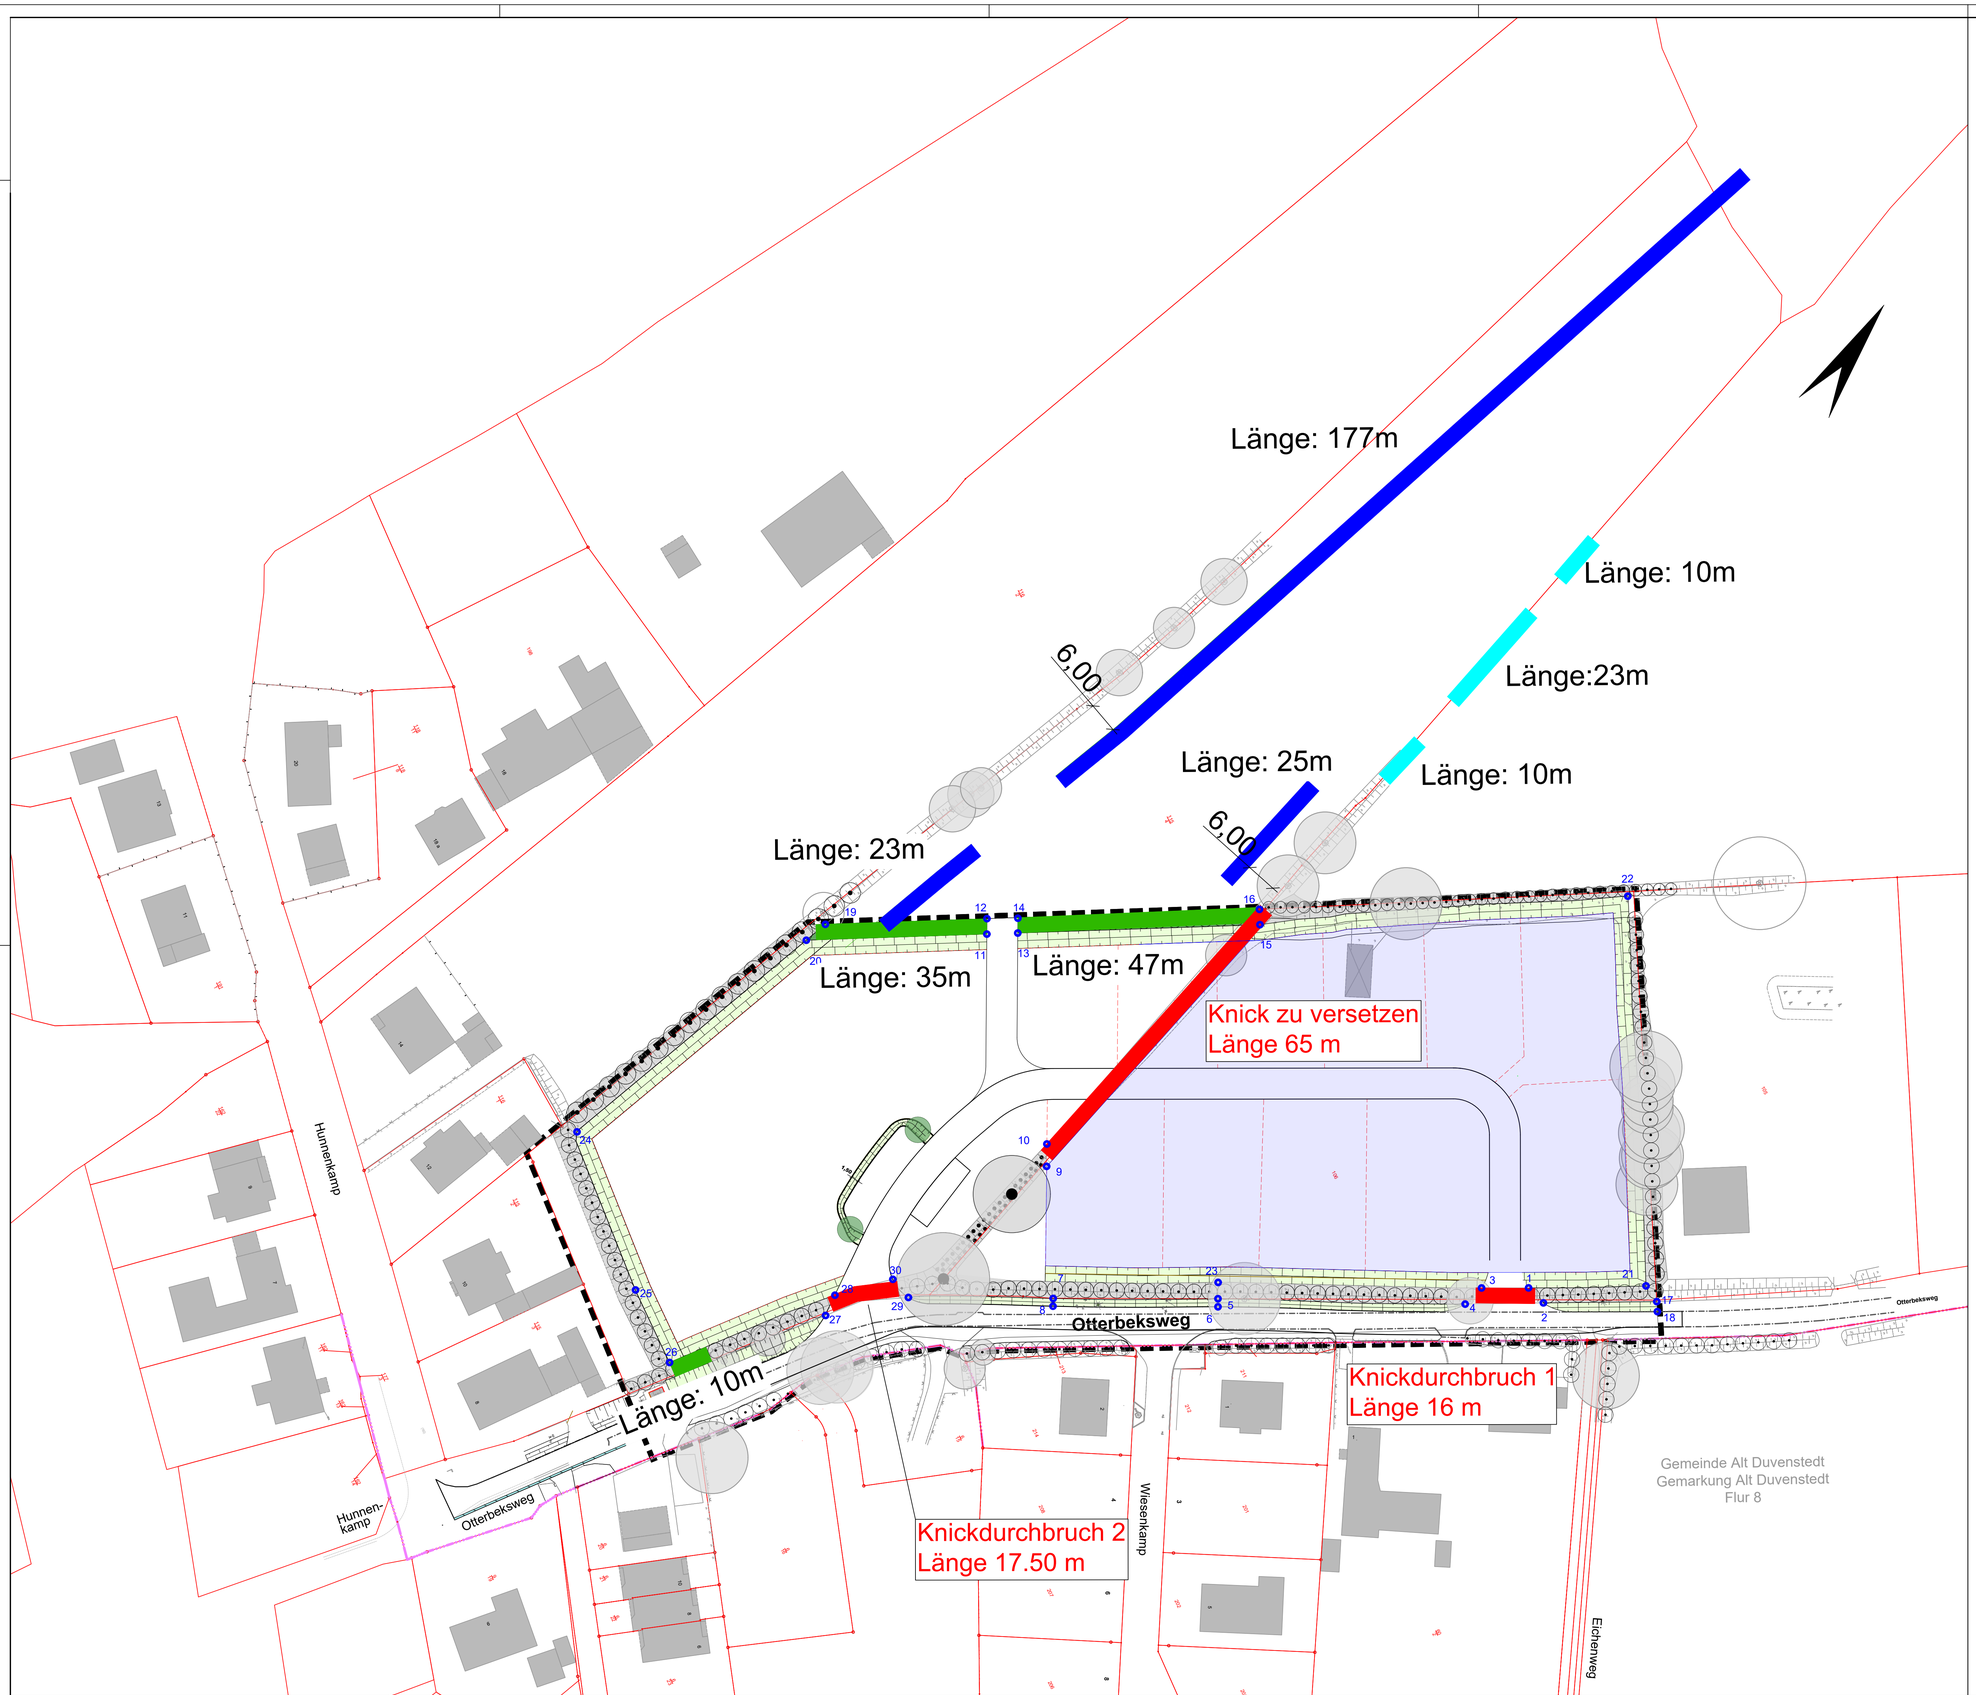


Legende:

- Geltungsbereich B-Plan
- Flurstücksgrenze
- gepl. Grundstücksgrenze
- Knick aufnehmen und versetzen
- Neuer Standort des zu versetzenden Knicks
- Knickneuanlage
- Knickaufwertung
- Grünfläche mähen
- Knick, zu erhalten, gem. B - Plan
- Baum, zu erhalten, gem. B - Plan
- Knick, zu pflanzen, gem. B - Plan
- Baum, zu pflanzen, gem. B - Plan
- gepl. Versickerungsanlage
- Koordinaten von vorhandenen Pflöcken

Grundlagen:

Vermessungsbüro de Vries
- Vermessung: 29.09.2020
  Lage: ETRS89-UTM32
  Höhe: müNHN (DHHN2016)

B2K Architekten und Stadtplaner
- Bebauungsplan Nr. 17 Stand 18.09.2025

Nr.	Art der Änderung	Datum	Name

INGENIEURBÜRO URBAN
Beratende Ingenieure
Dipl.-Ing. D.Urban Dipl.-Ing. A.Saggau
Parkallee 8, 24782 Büdelsdorf ▪ Fon: 04331 / 3 52 72 - 0 ▪ Fax: 04331 / 3 52 72 - 19 ▪ E-Mail: info@buero-urban.de

Lage : Alt Duvenstedt

Projekt Nr. 02/2023

Auftraggeber:
Gemeinde Alt Duvenstedt
über Amt Fockbek
Rendsburger Straße 2
24787 Fockbek

Anlage Nr.: 6
Blatt Nr. : 1

Planungsstand : Entwurf / Ausführung

Bauvorhaben : Alt Duvenstedt / Erschließung B - Plan Nr. 17

Lageplan Knickarbeiten

M. 1 : 500

Aufgestellt : Büdelsdorf, den 16.10.2026

(Dipl. Ing. Dirk Urban)

	Datum	Zeichen
bearbeitet	16.10.2026	Drews
gezeichnet	16.10.2026	Brech
geprüft	16.10.2026	Urban
Bestand	Datum	Zeichen
bearbeitet		
gezeichnet		
geprüft		

NUR FÜR AUSSCHREIBUNGSZWECKE

G:\BV\2023\02\2023 Alt Duvenstedt Erschließung B - Plan Nr. 17\Pläne\Ausführung\Bearbeitung\20261026 Lageplan.dwg