




Schnitt A - A

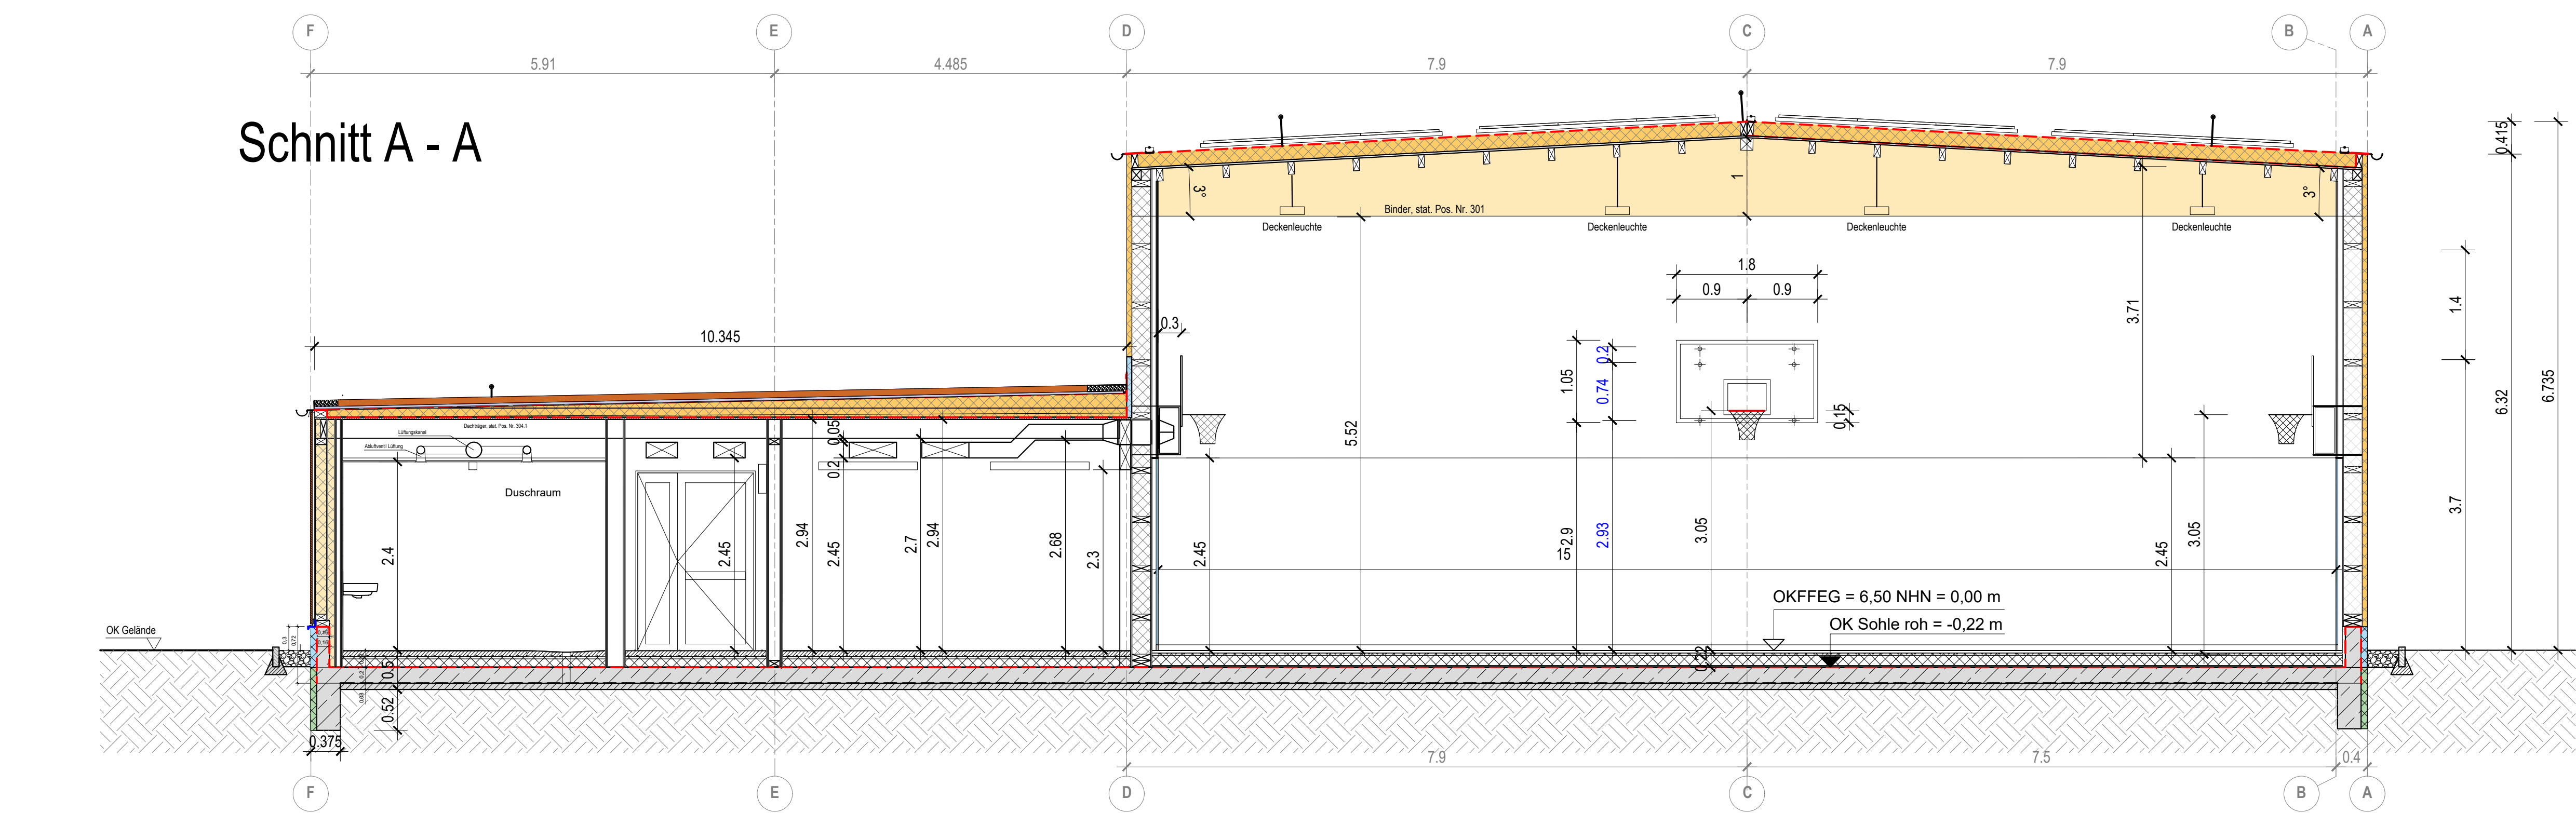

Schnitt B - B

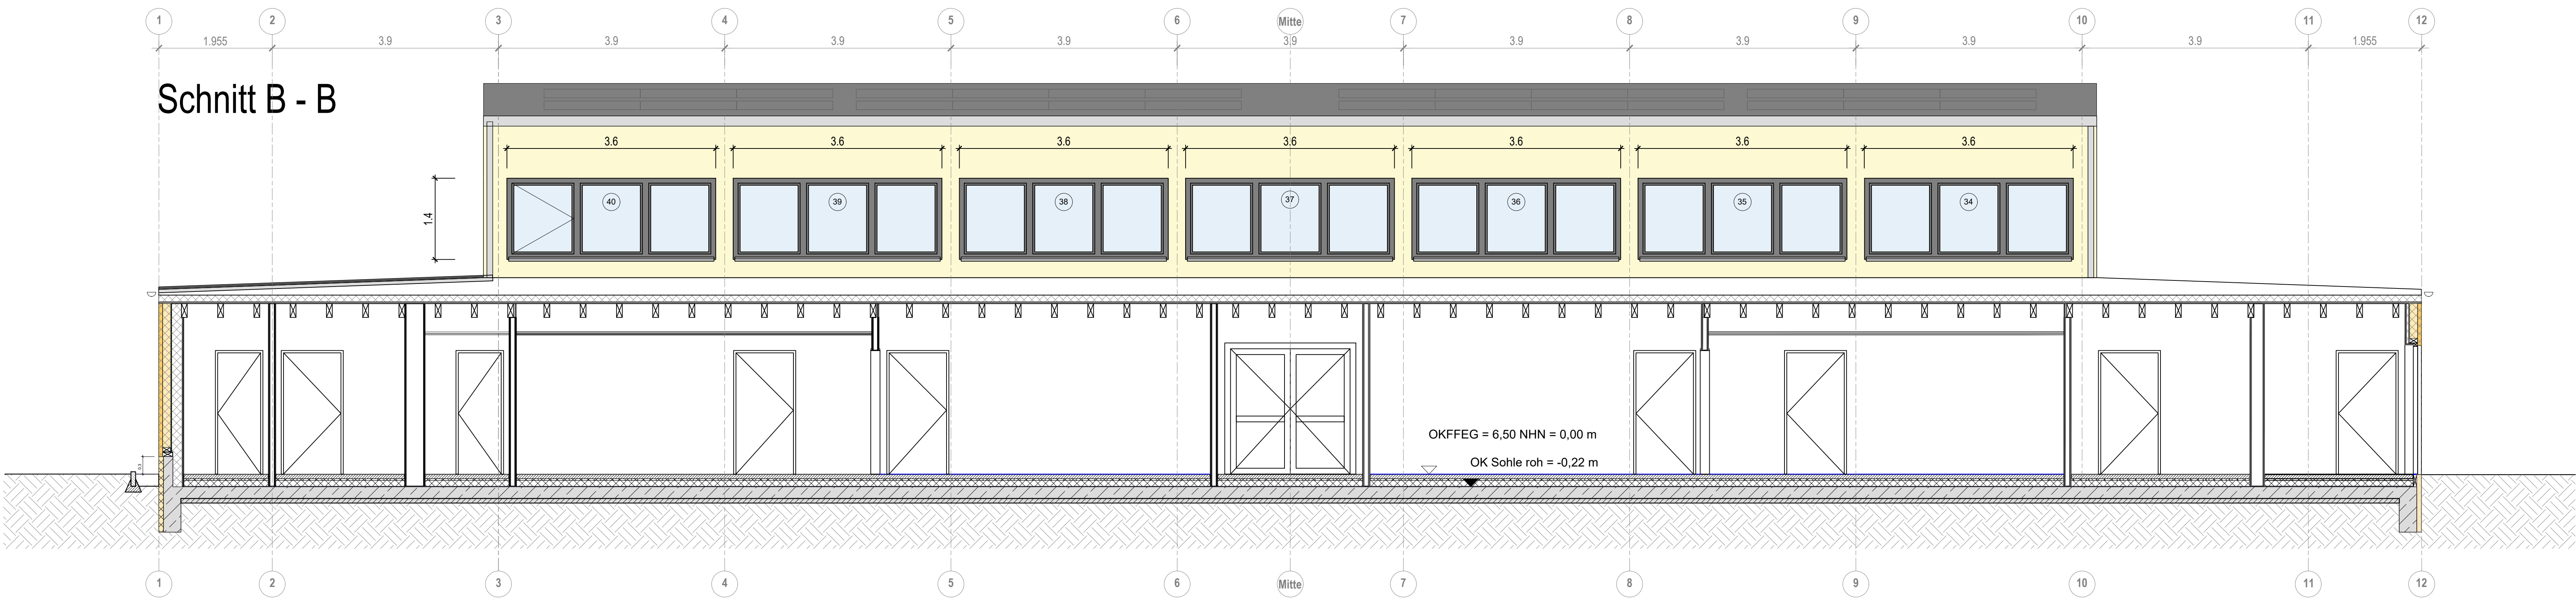

Schnitt C - C

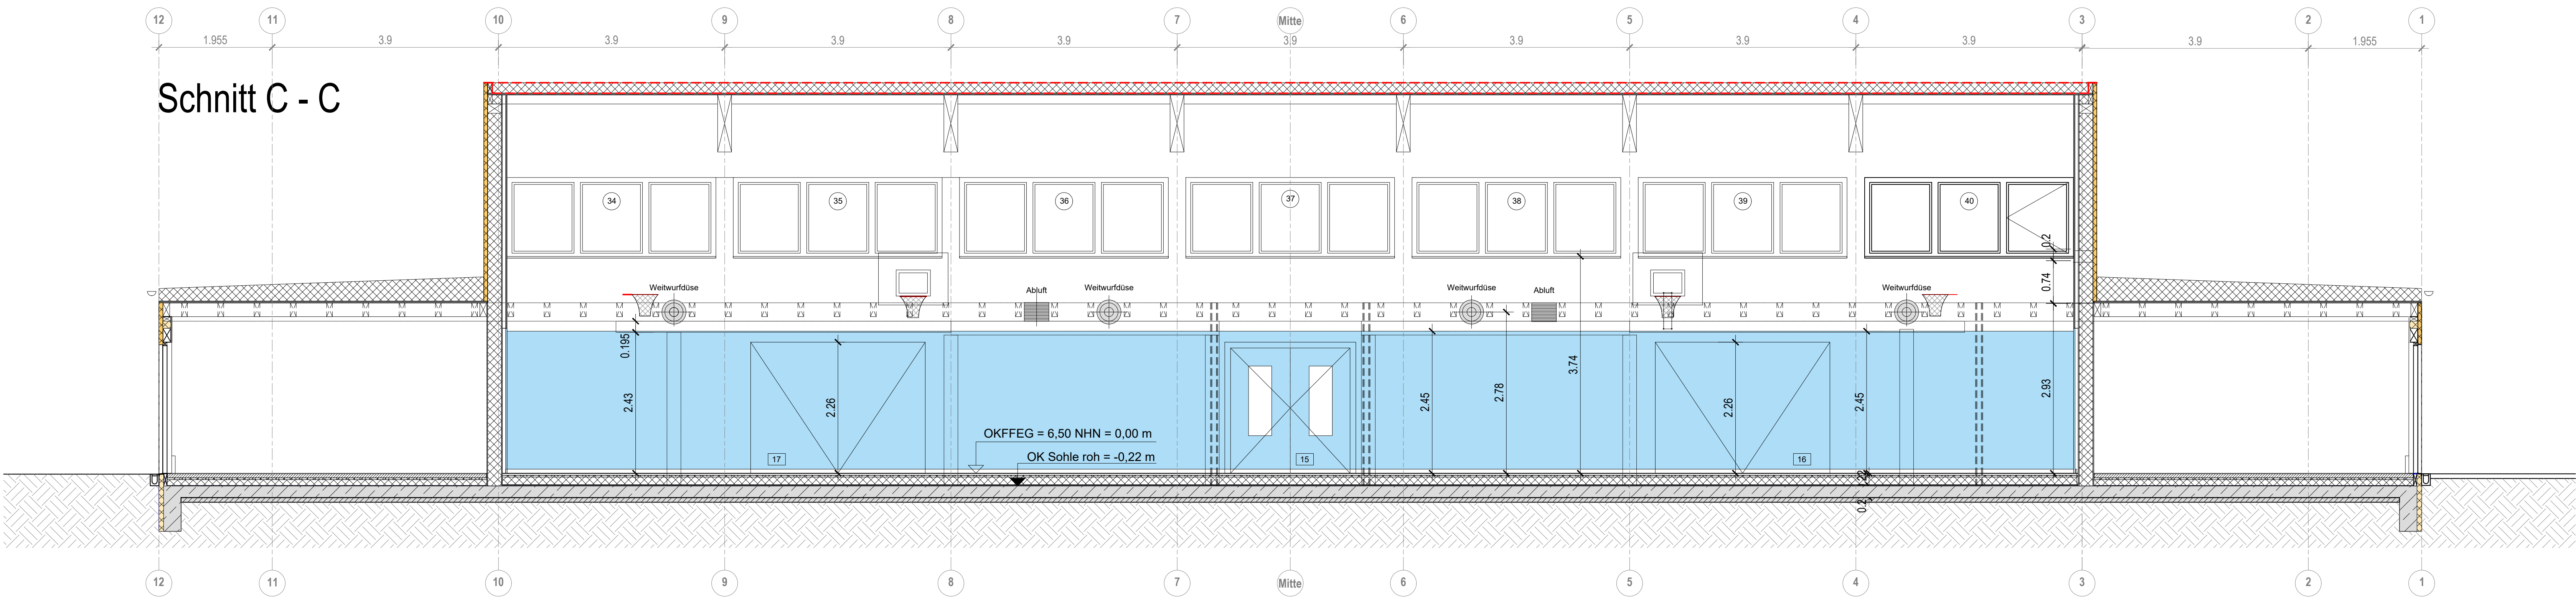

Jugendferienpark Ahlbeck -
Dünenstraße 2 - 17419 Seebad Heringdorf/OT Ahlbeck
Neubau einer Sporthalle

Landessportbund Berlin e.V. Jesse-Owens-Allee 2 14053 Berlin	
Bauherr	
Tragegaben	
Planungsstand	Ausführungsplanung
Planinhalt	Schnitte
gezeichnet	tf
Multiaut	M 1 : 50
Datum	21.08.2026
Plan-Nummer	06_s_05