




Ansicht Süd-Ost

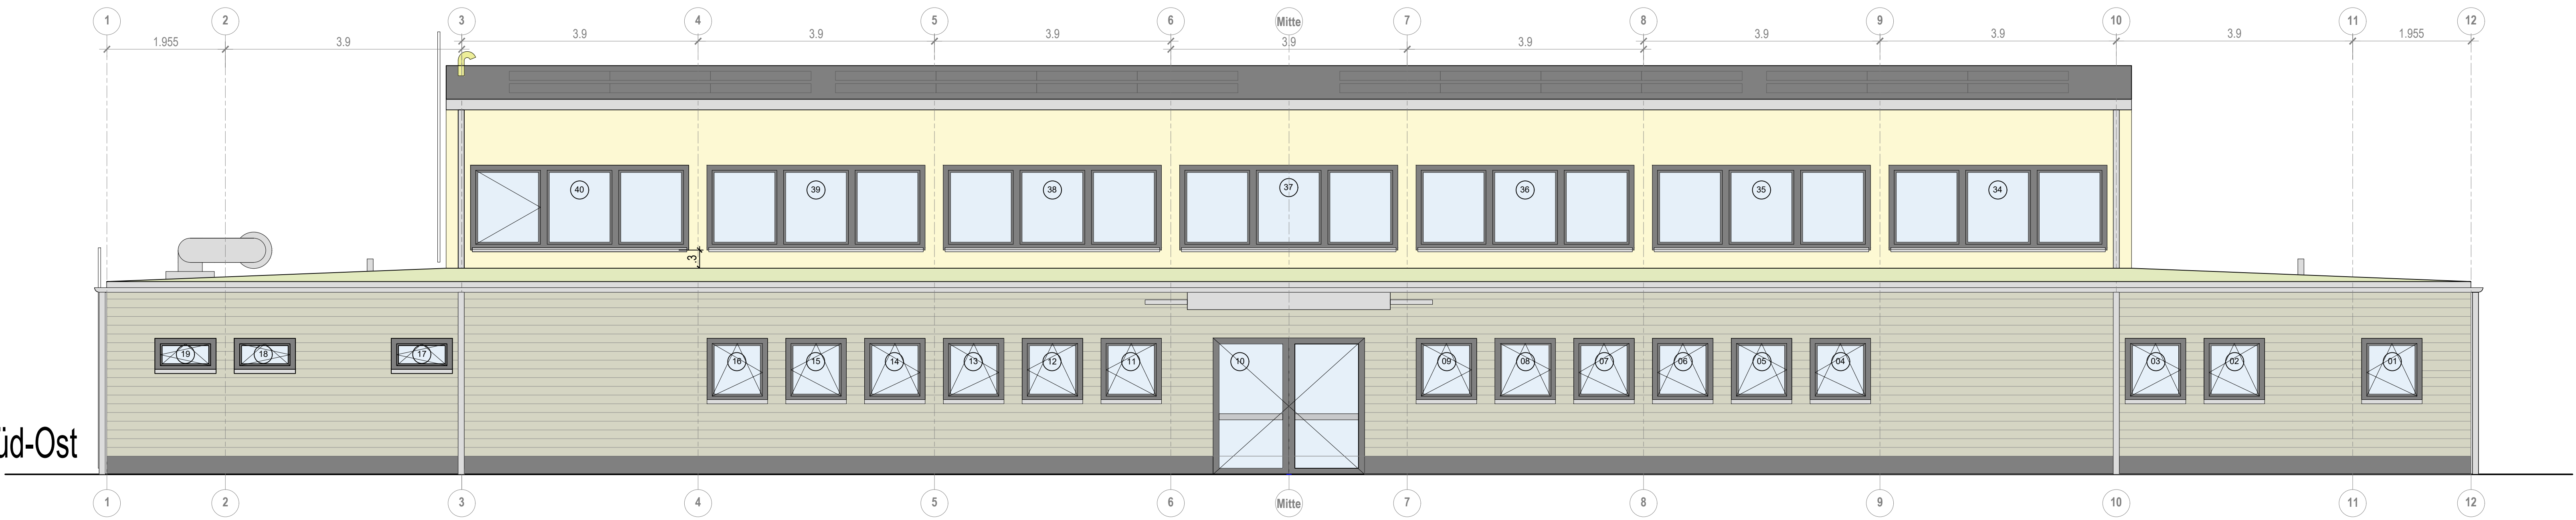


Ansicht Nord-Ost

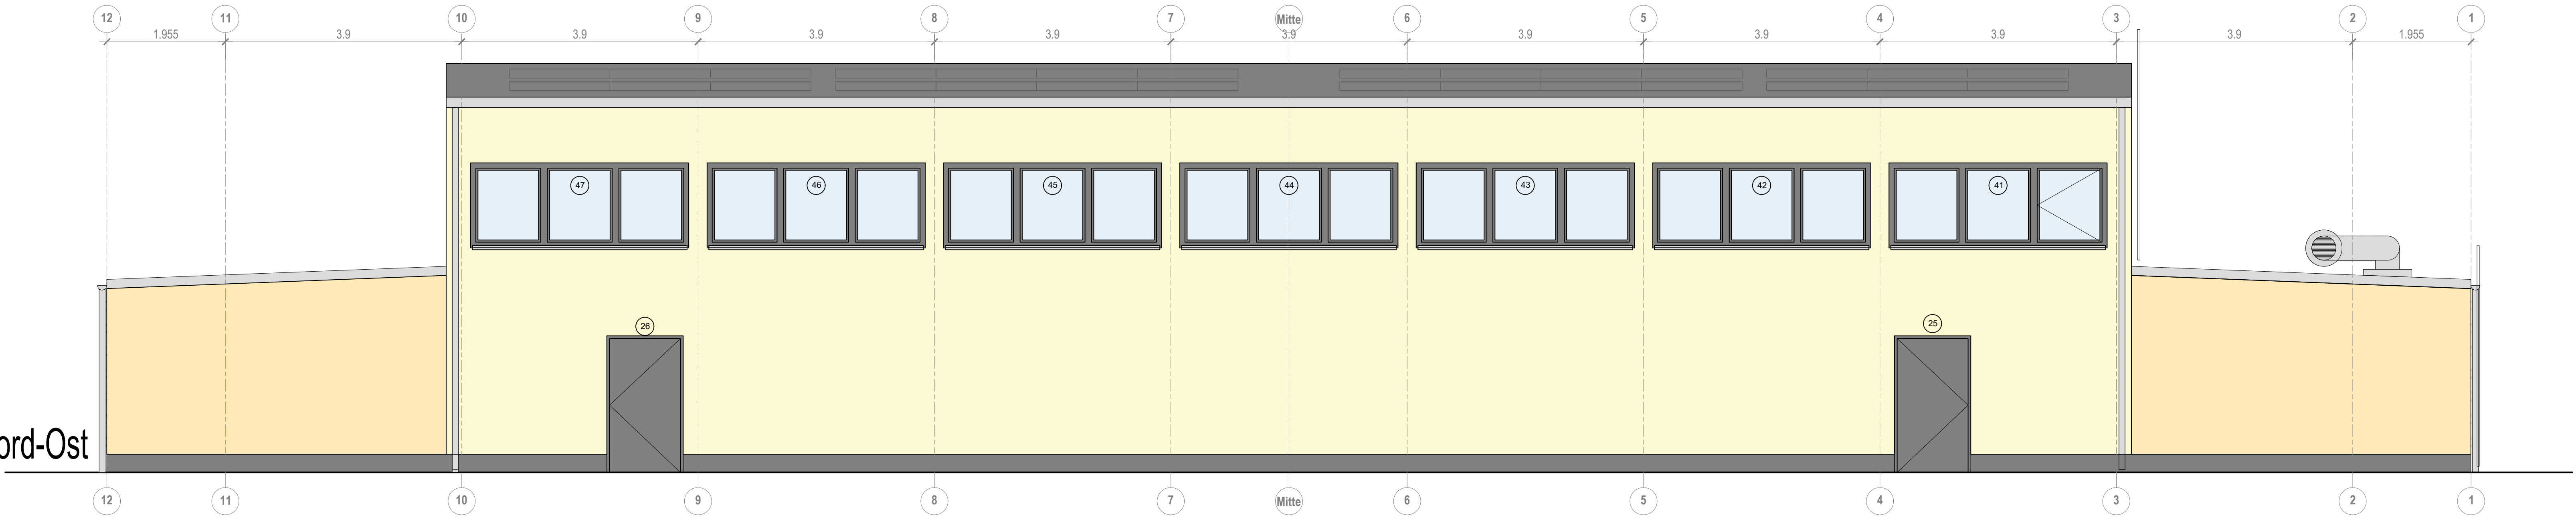

Ansicht Süd-Ost

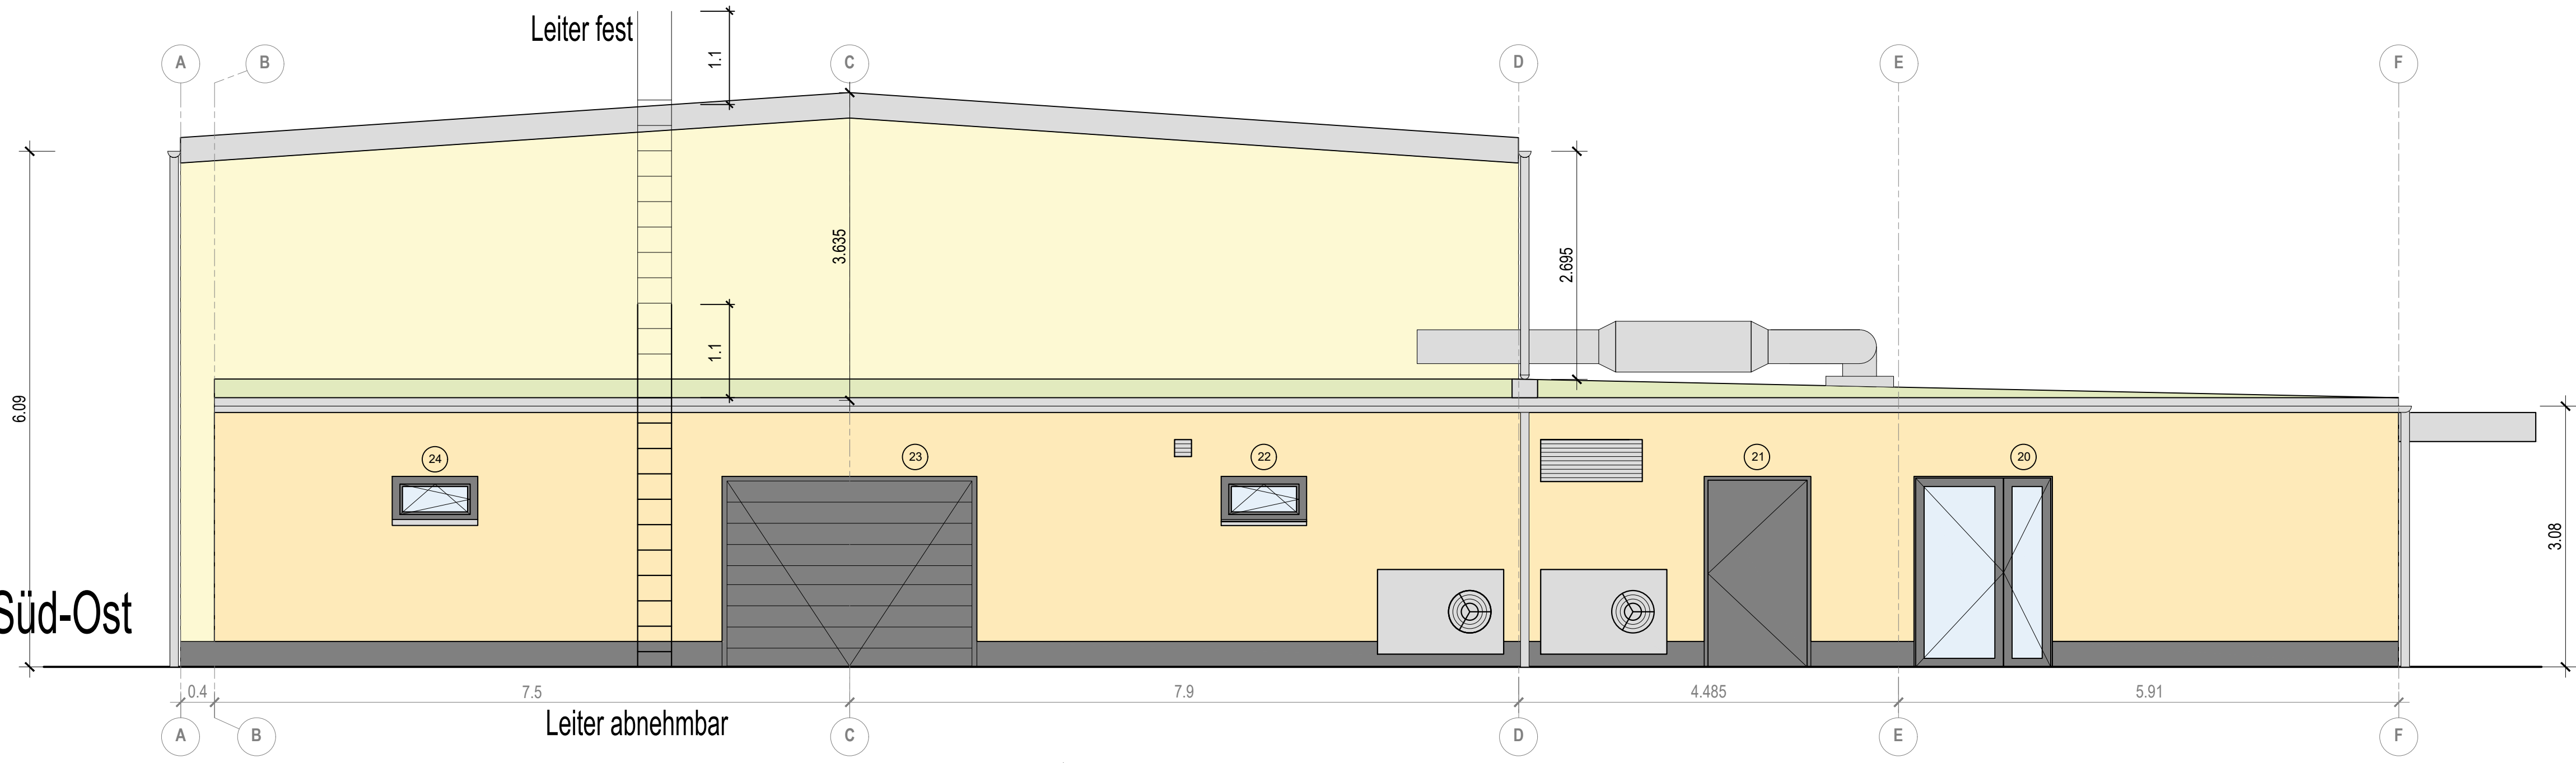

Ansicht Süd-West

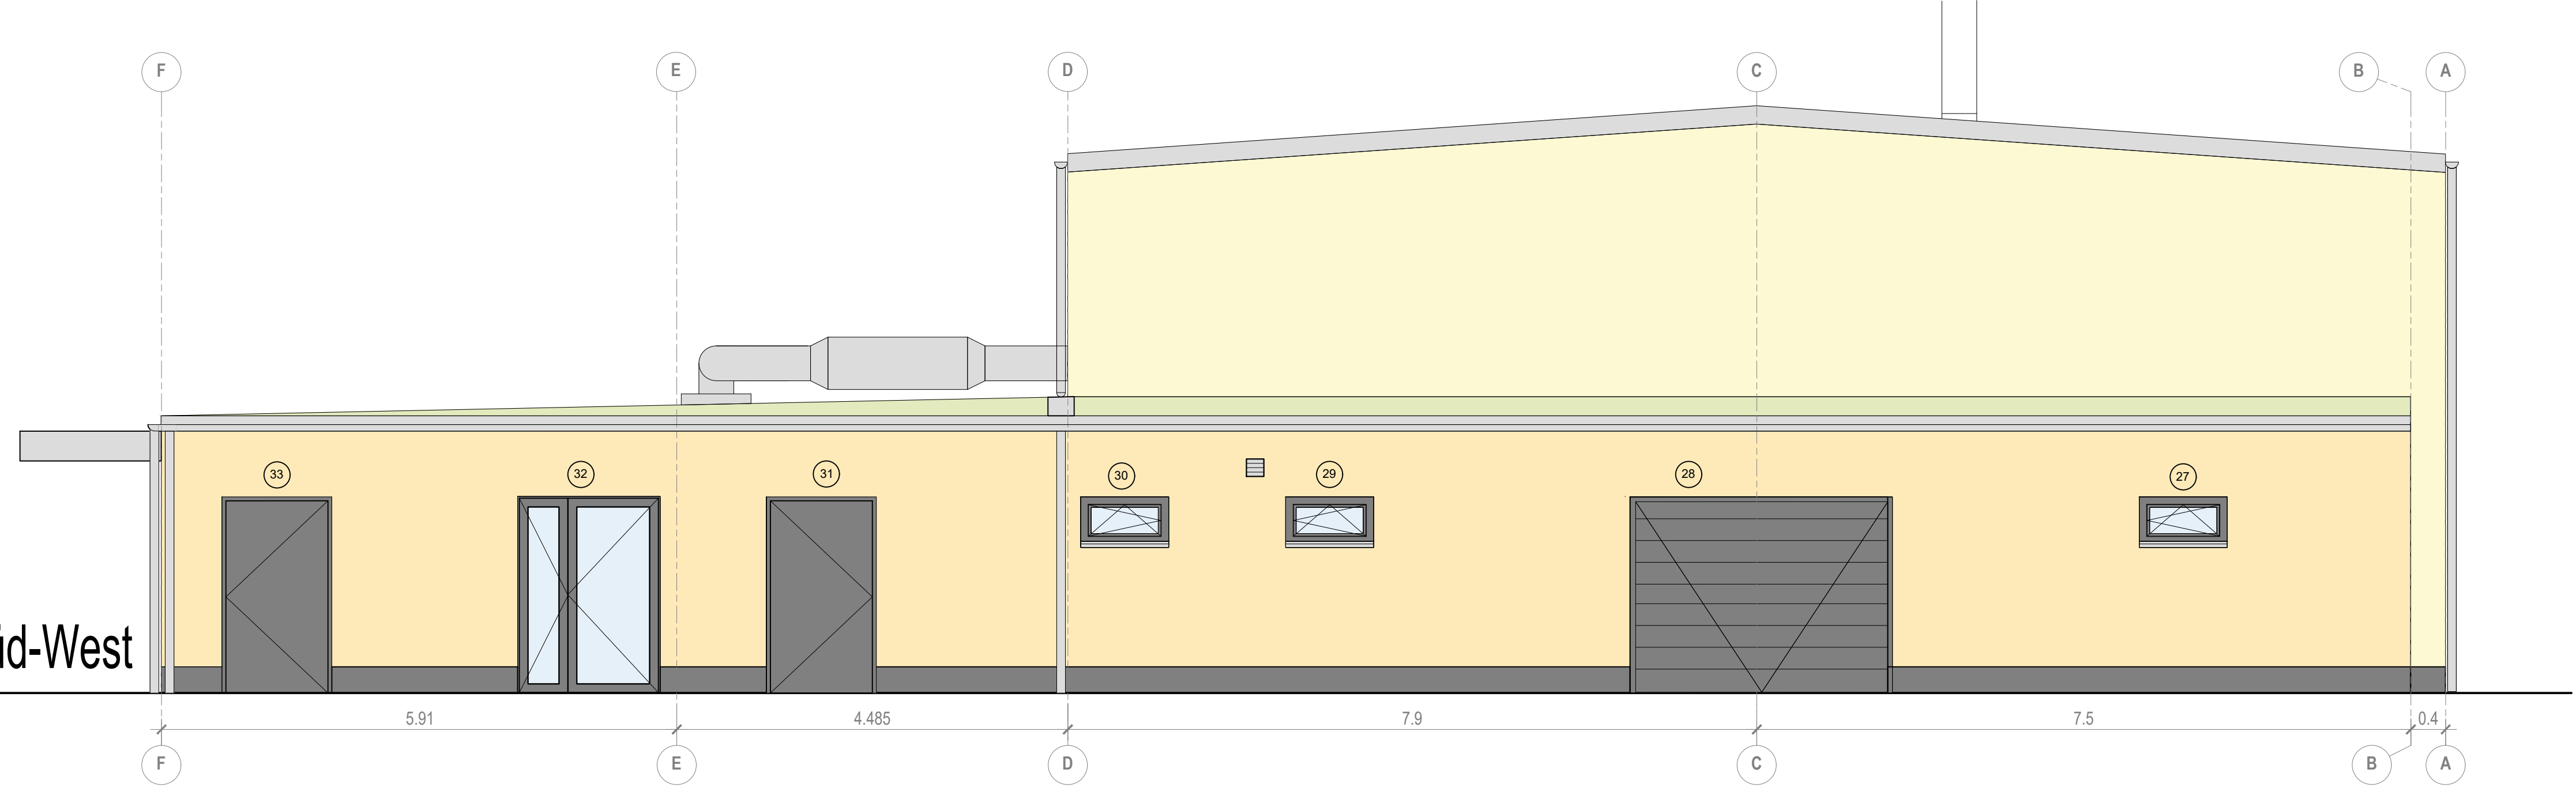

Jugendferienpark Ahlbeck -
Dünenstraße 2 - 17419 Seebad Heringdorf/OT Ahlbeck
Neubau einer Sporthalle

Landessportbund Berlin e.V. Jesse-Owens-Allee 2 14053 Berlin	
Bauherr	
Tragegeber	
Planungsstand	Ausführungsplanung
Planinhalt	Ansichten
gezeichnet	tf
Multisub	M 1 : 50
Datum	21.08.2026
Plan-Nummer	07_a_05