


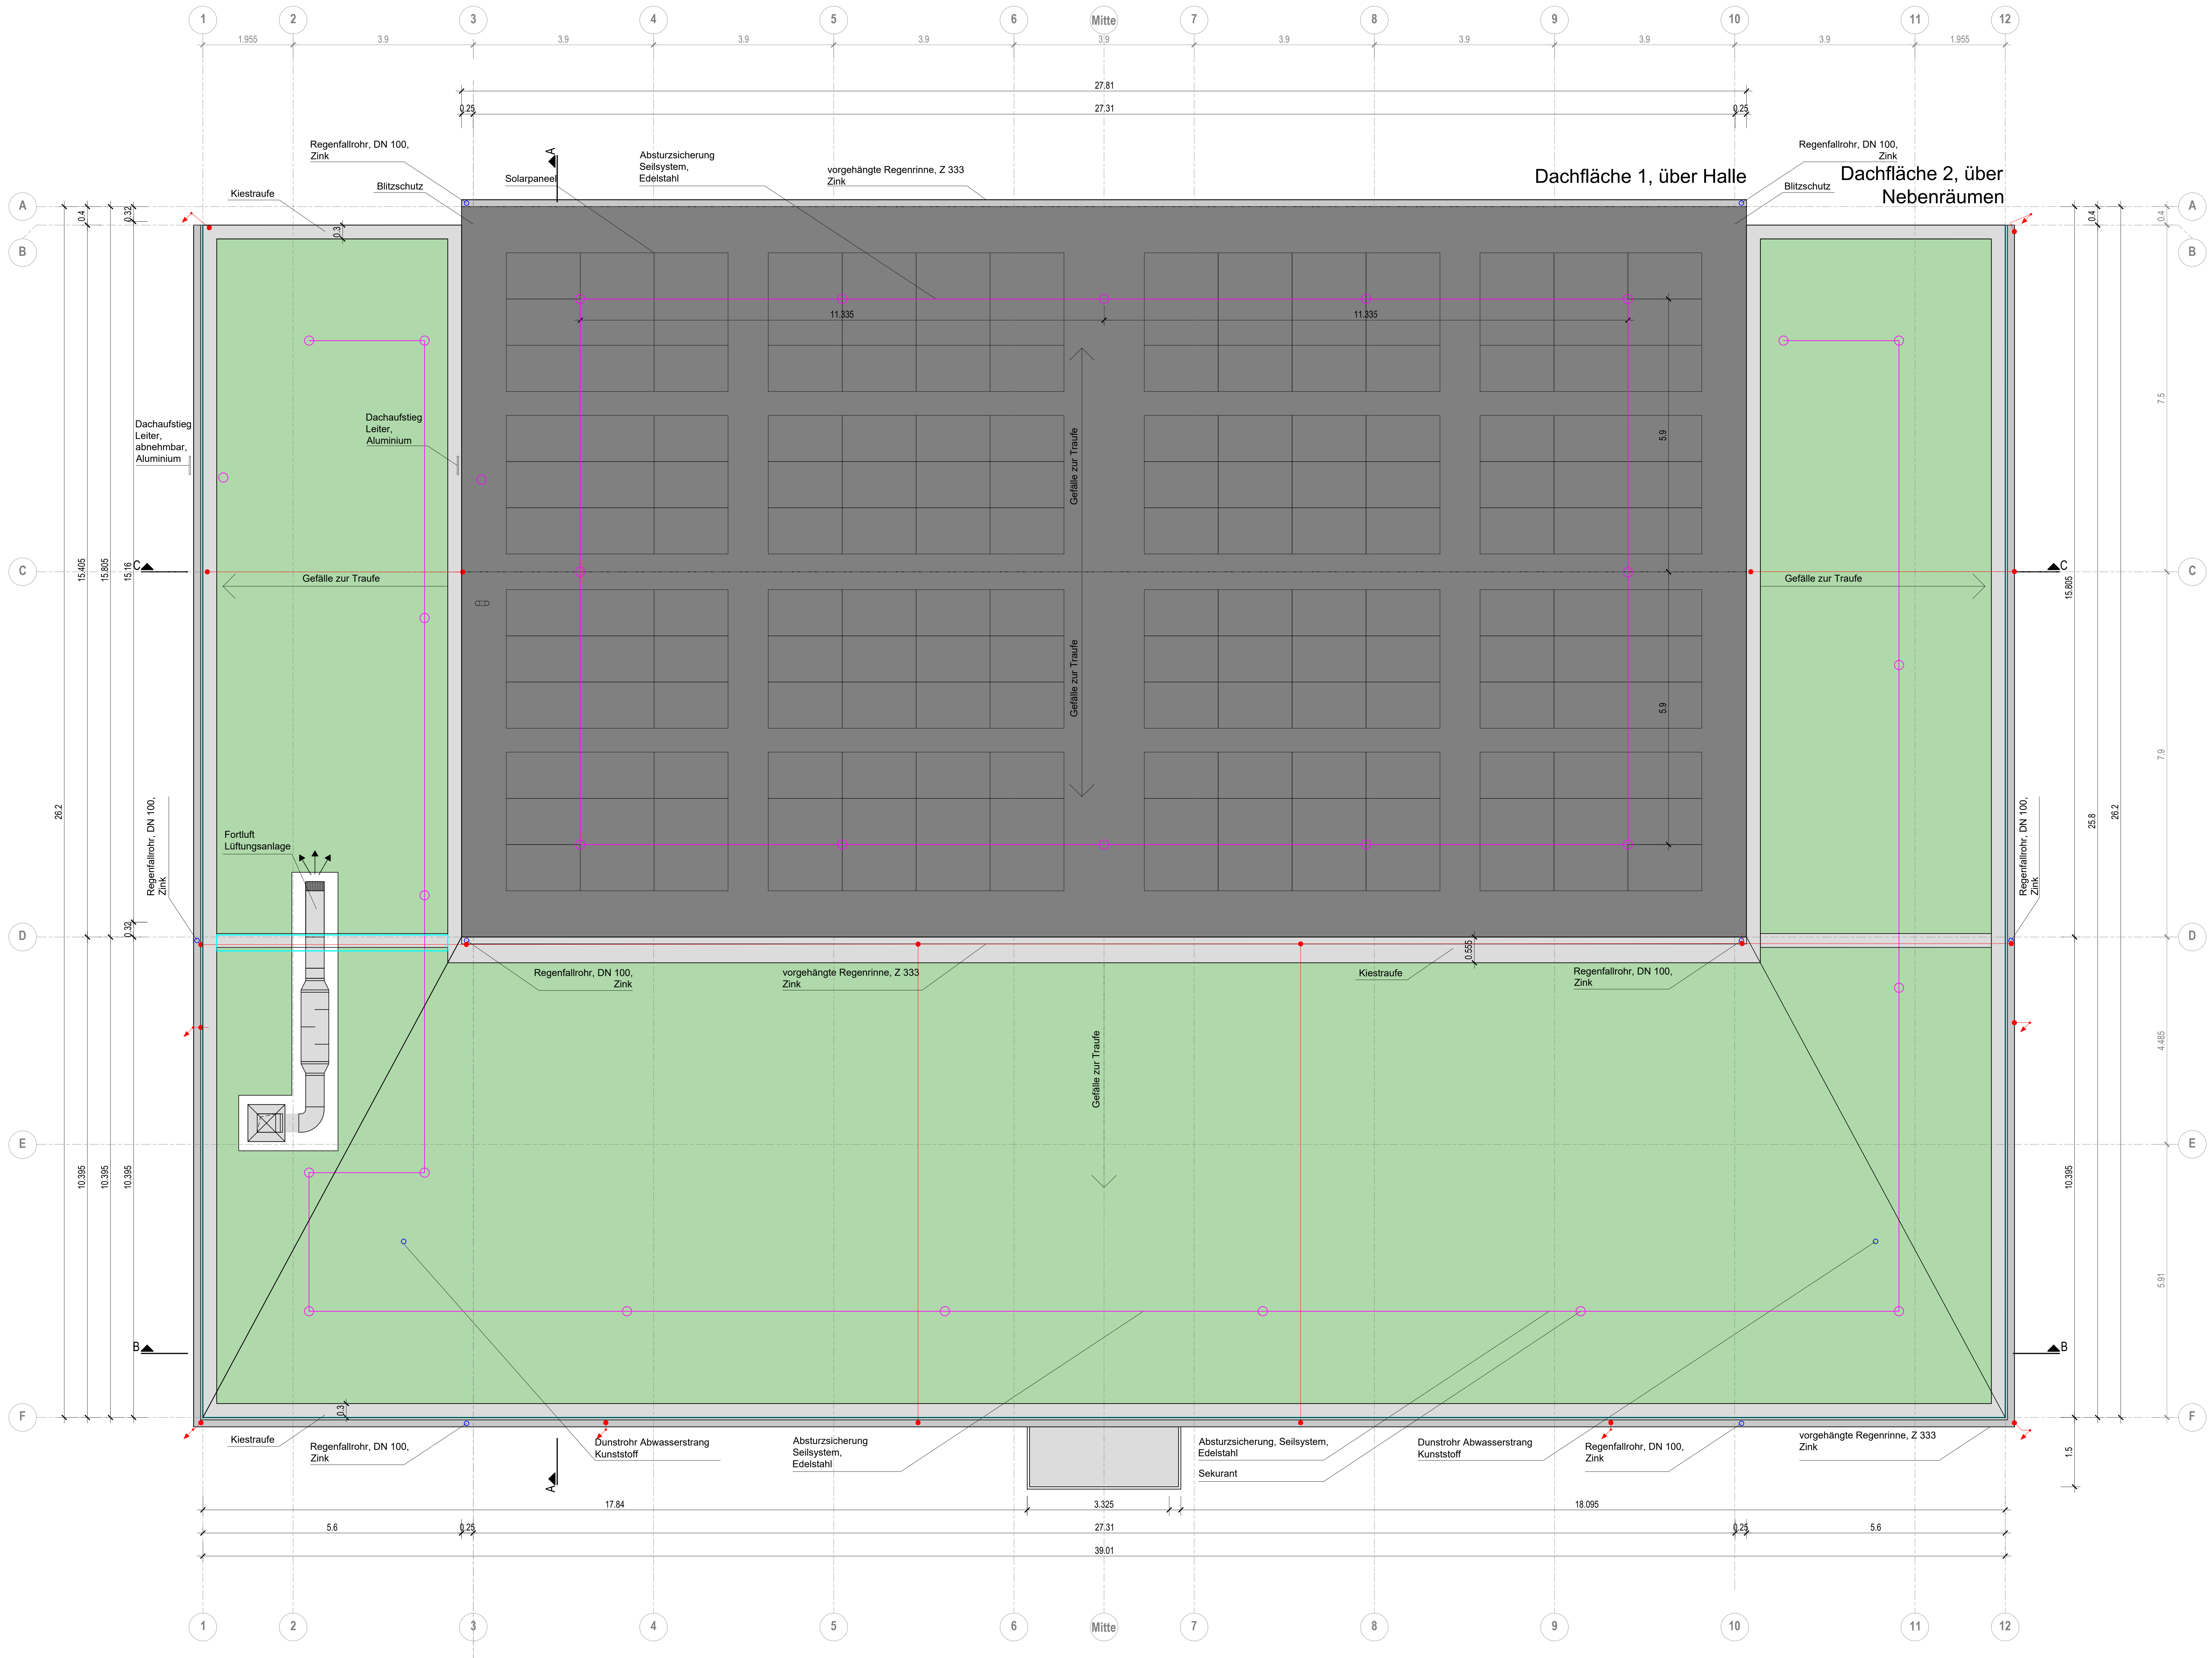

Jugendferienpark Ahlbeck -
Dünenstraße 2 - 17419 Seebad Heringsdorf/OT Ahlbeck
Neubau einer Sporthalle

Landessportbund Berlin e.V. Jesse-Owens-Allee 2 14053 Berlin	
Bauherr	
Tragegaben	
Planungsstand	Ausführungsplanung
Planinhalt	Dachaufsicht
gezeichnet	tf
Multiscale	M 1 : 50
Datum	21.08.2026
Plan-Nummer	05_DA_05