


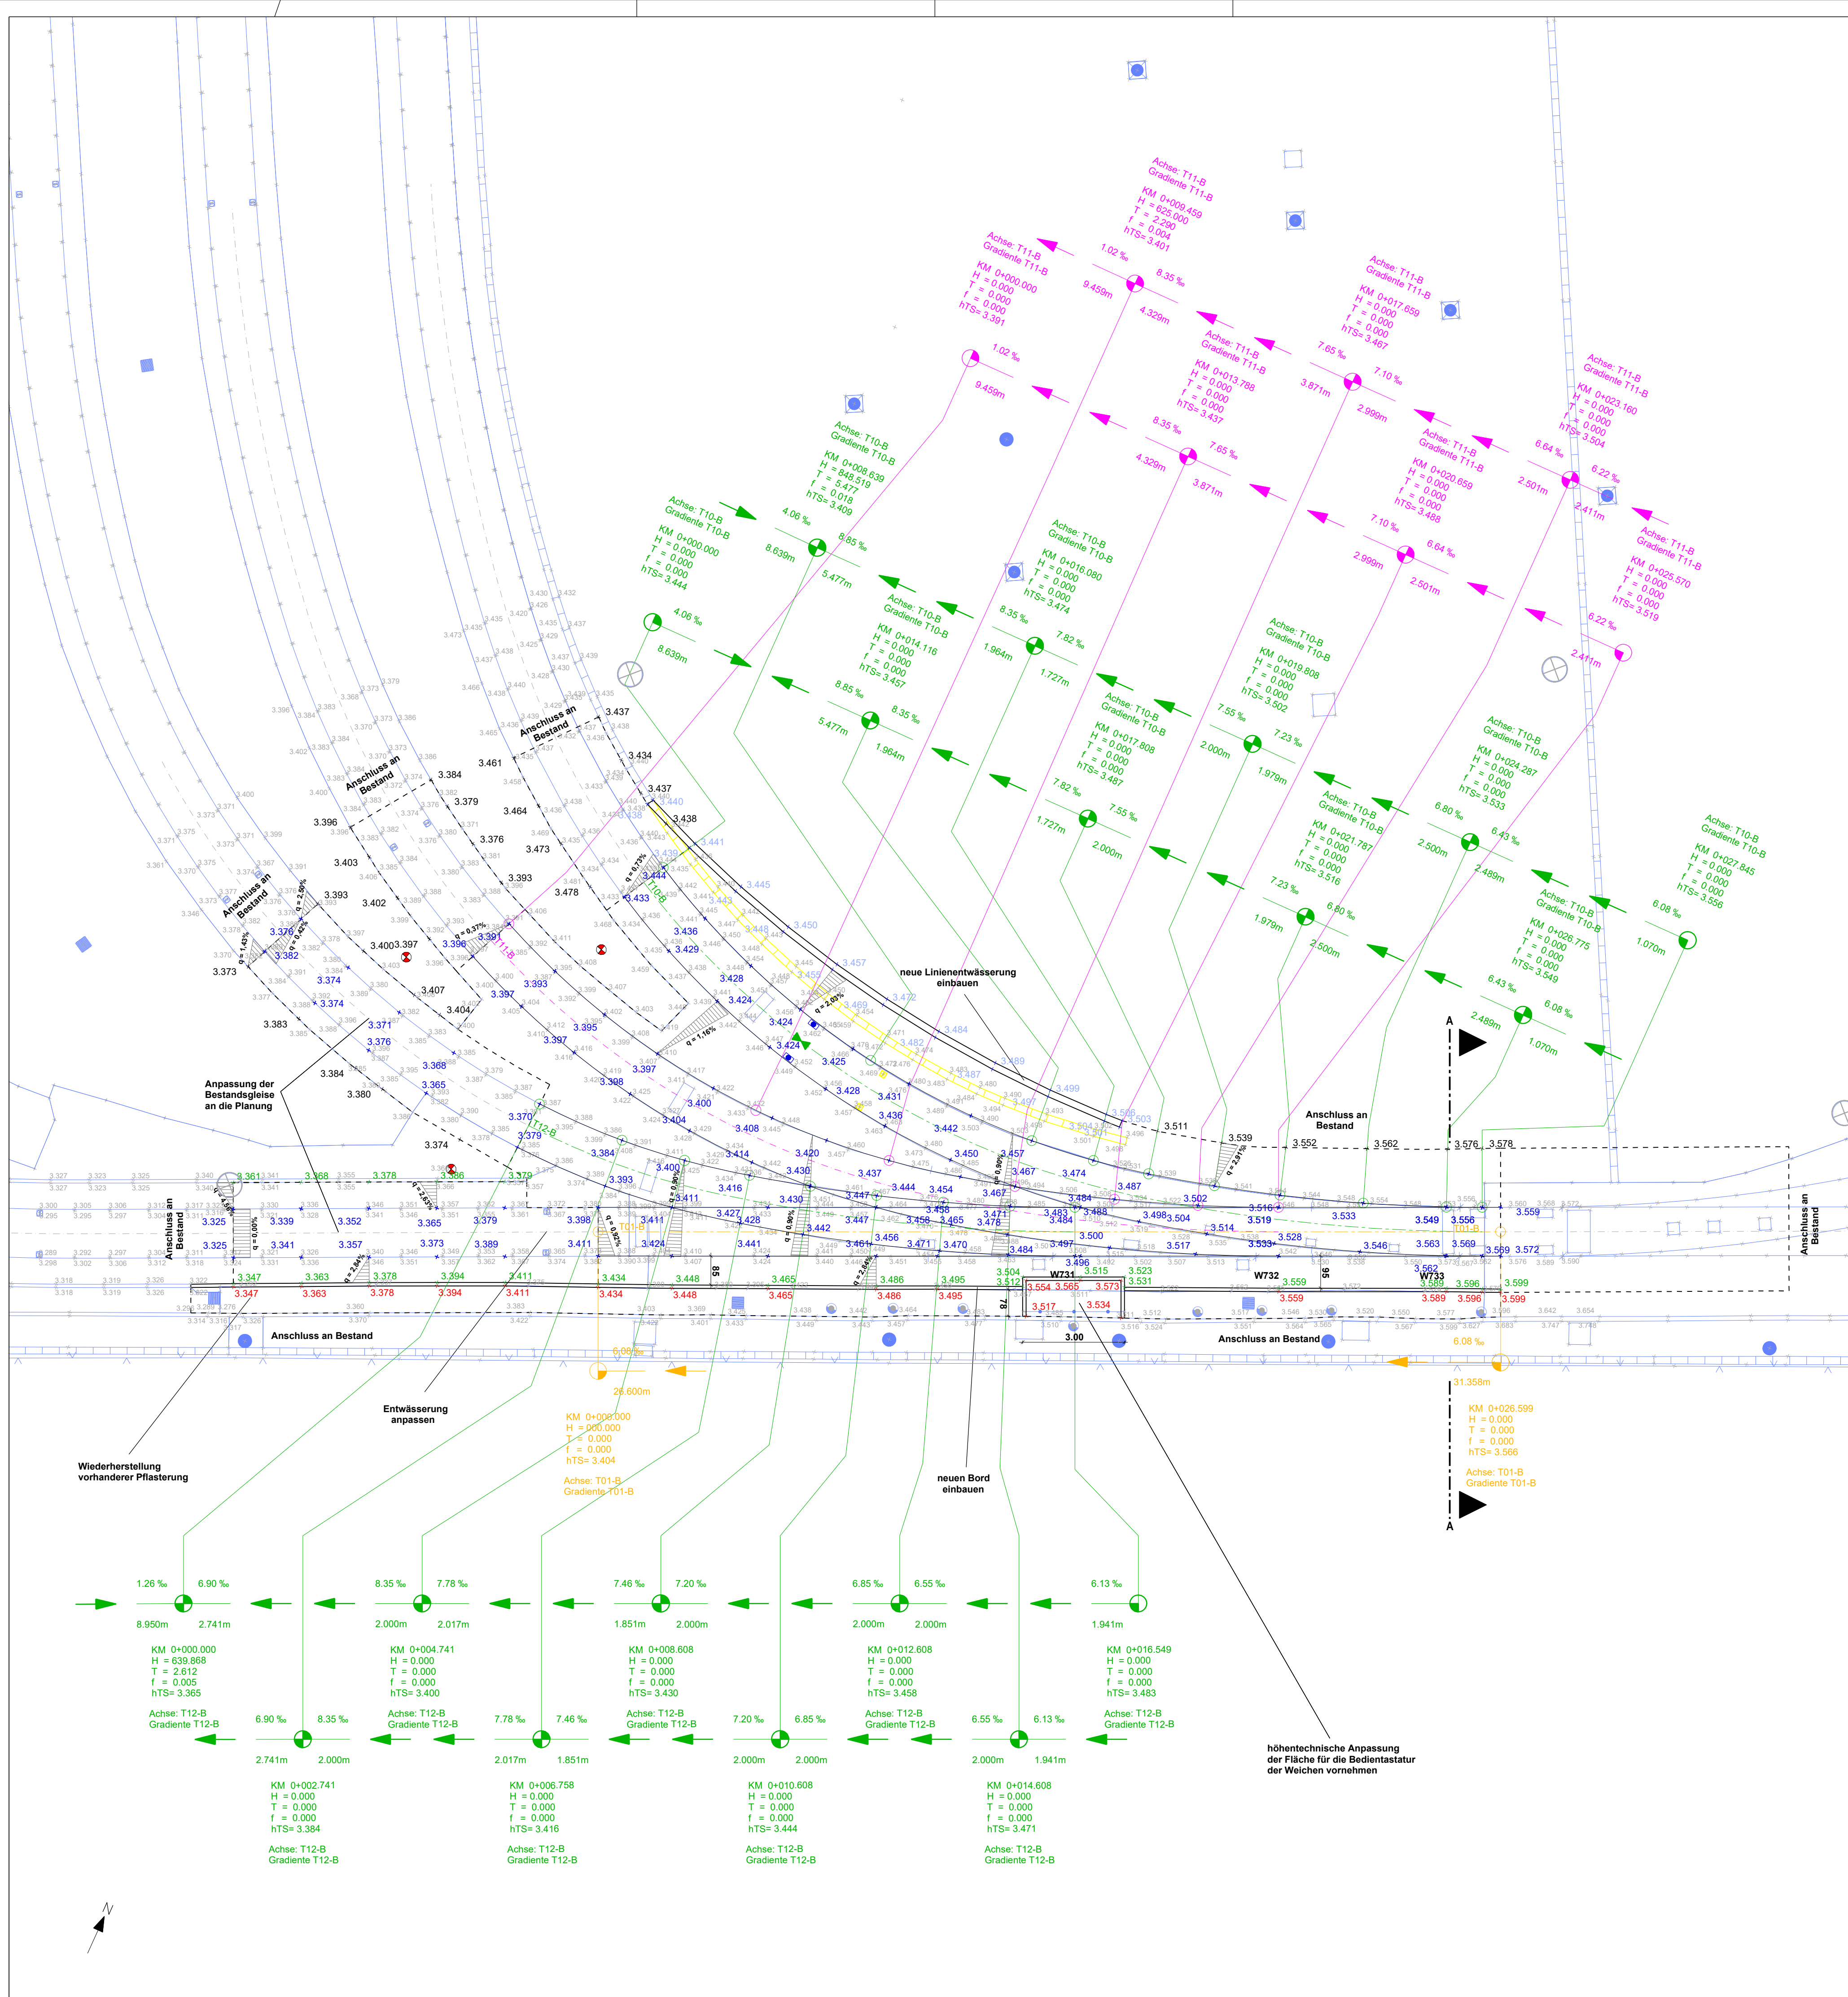

Nr.	Art der Änderung	Datum	bearbeitet

Die Senatorin für Bau, Mobilität und Stadtentwicklung
Contrescarpe 72, 28195 Bremen

Auf Vereinbarung mit den Vorschriften der Straßenbahn- Bau- und Betriebsordnung vom 11. Dezember 1987 (BOStab) in der aktuell gültigen Fassung geprüft.

Die Senatorin für Bau, Mobilität und Stadtentwicklung

Bremen, den _____

technische Stadtbahnaufricht

Zeichenerklärung			
	Gebäudebestand		geplante Gleisachse
	geplante Gleisachse		geplante Gleishöhe
	geplante Gleisachse		Planungshöhe
	geplante Gleisachse		Materialwechsel
	geplante Gleisachse		Anschluss an Bestand
	geplante Gleisachse		Grundlagen Geinfo
	geplante Gleisachse		Höhe aus Vermessung
	geplante Gleisachse		geplante Gleishöhe
	geplante Gleisachse		Planungshöhe
	geplante Gleisachse		Materialwechsel
	geplante Gleisachse		Anschluss an Bestand
	geplante Gleisachse		Grundlagen Geinfo
	geplante Gleisachse		Höhe aus Vermessung
	geplante Gleisachse		geplante Gleishöhe
	geplante Gleisachse		Planungshöhe
	geplante Gleisachse		Materialwechsel
	geplante Gleisachse		Anschluss an Bestand
	geplante Gleisachse		Grundlagen Geinfo

Bremer Straßenbahn AG
Flughafendamm 12, 28199 Bremen, Telefon 0421 / 55 96-0
Straßenbahntechnik einverstanden

Bremen, den _____

überprüft _____

Betriebsleitung gemäß BOStab _____

Projekt : Geisersatzbau Betriebshof Neue Vahr

Ausführungsplanung
Deckenhöhenplan
Südliche Gleisharfe: W731, W732 und W733

Planungsstand 04.02.2026 Datum der Planausgabe 12.03.2026

Abt. / FB	INFRASTRUKTURPLANUNG	
bearb./Datum	12.2025 E31 Sezzgin	
geprüft/Datum	01.2026 E33 Rabenhorst	
Dateien	250623_Lageplan	Anlage/ Az.
Projektkordner	001-Neue Vahr 2026	Anlage - Nr. : 6.1
Maßstab	1 : 100	Kartengrundlage

Vermessung aus 04/2025:
Ingenieurbüro Bruns
ALKIS-Daten aus 2016:
Geo-Information Bremen