



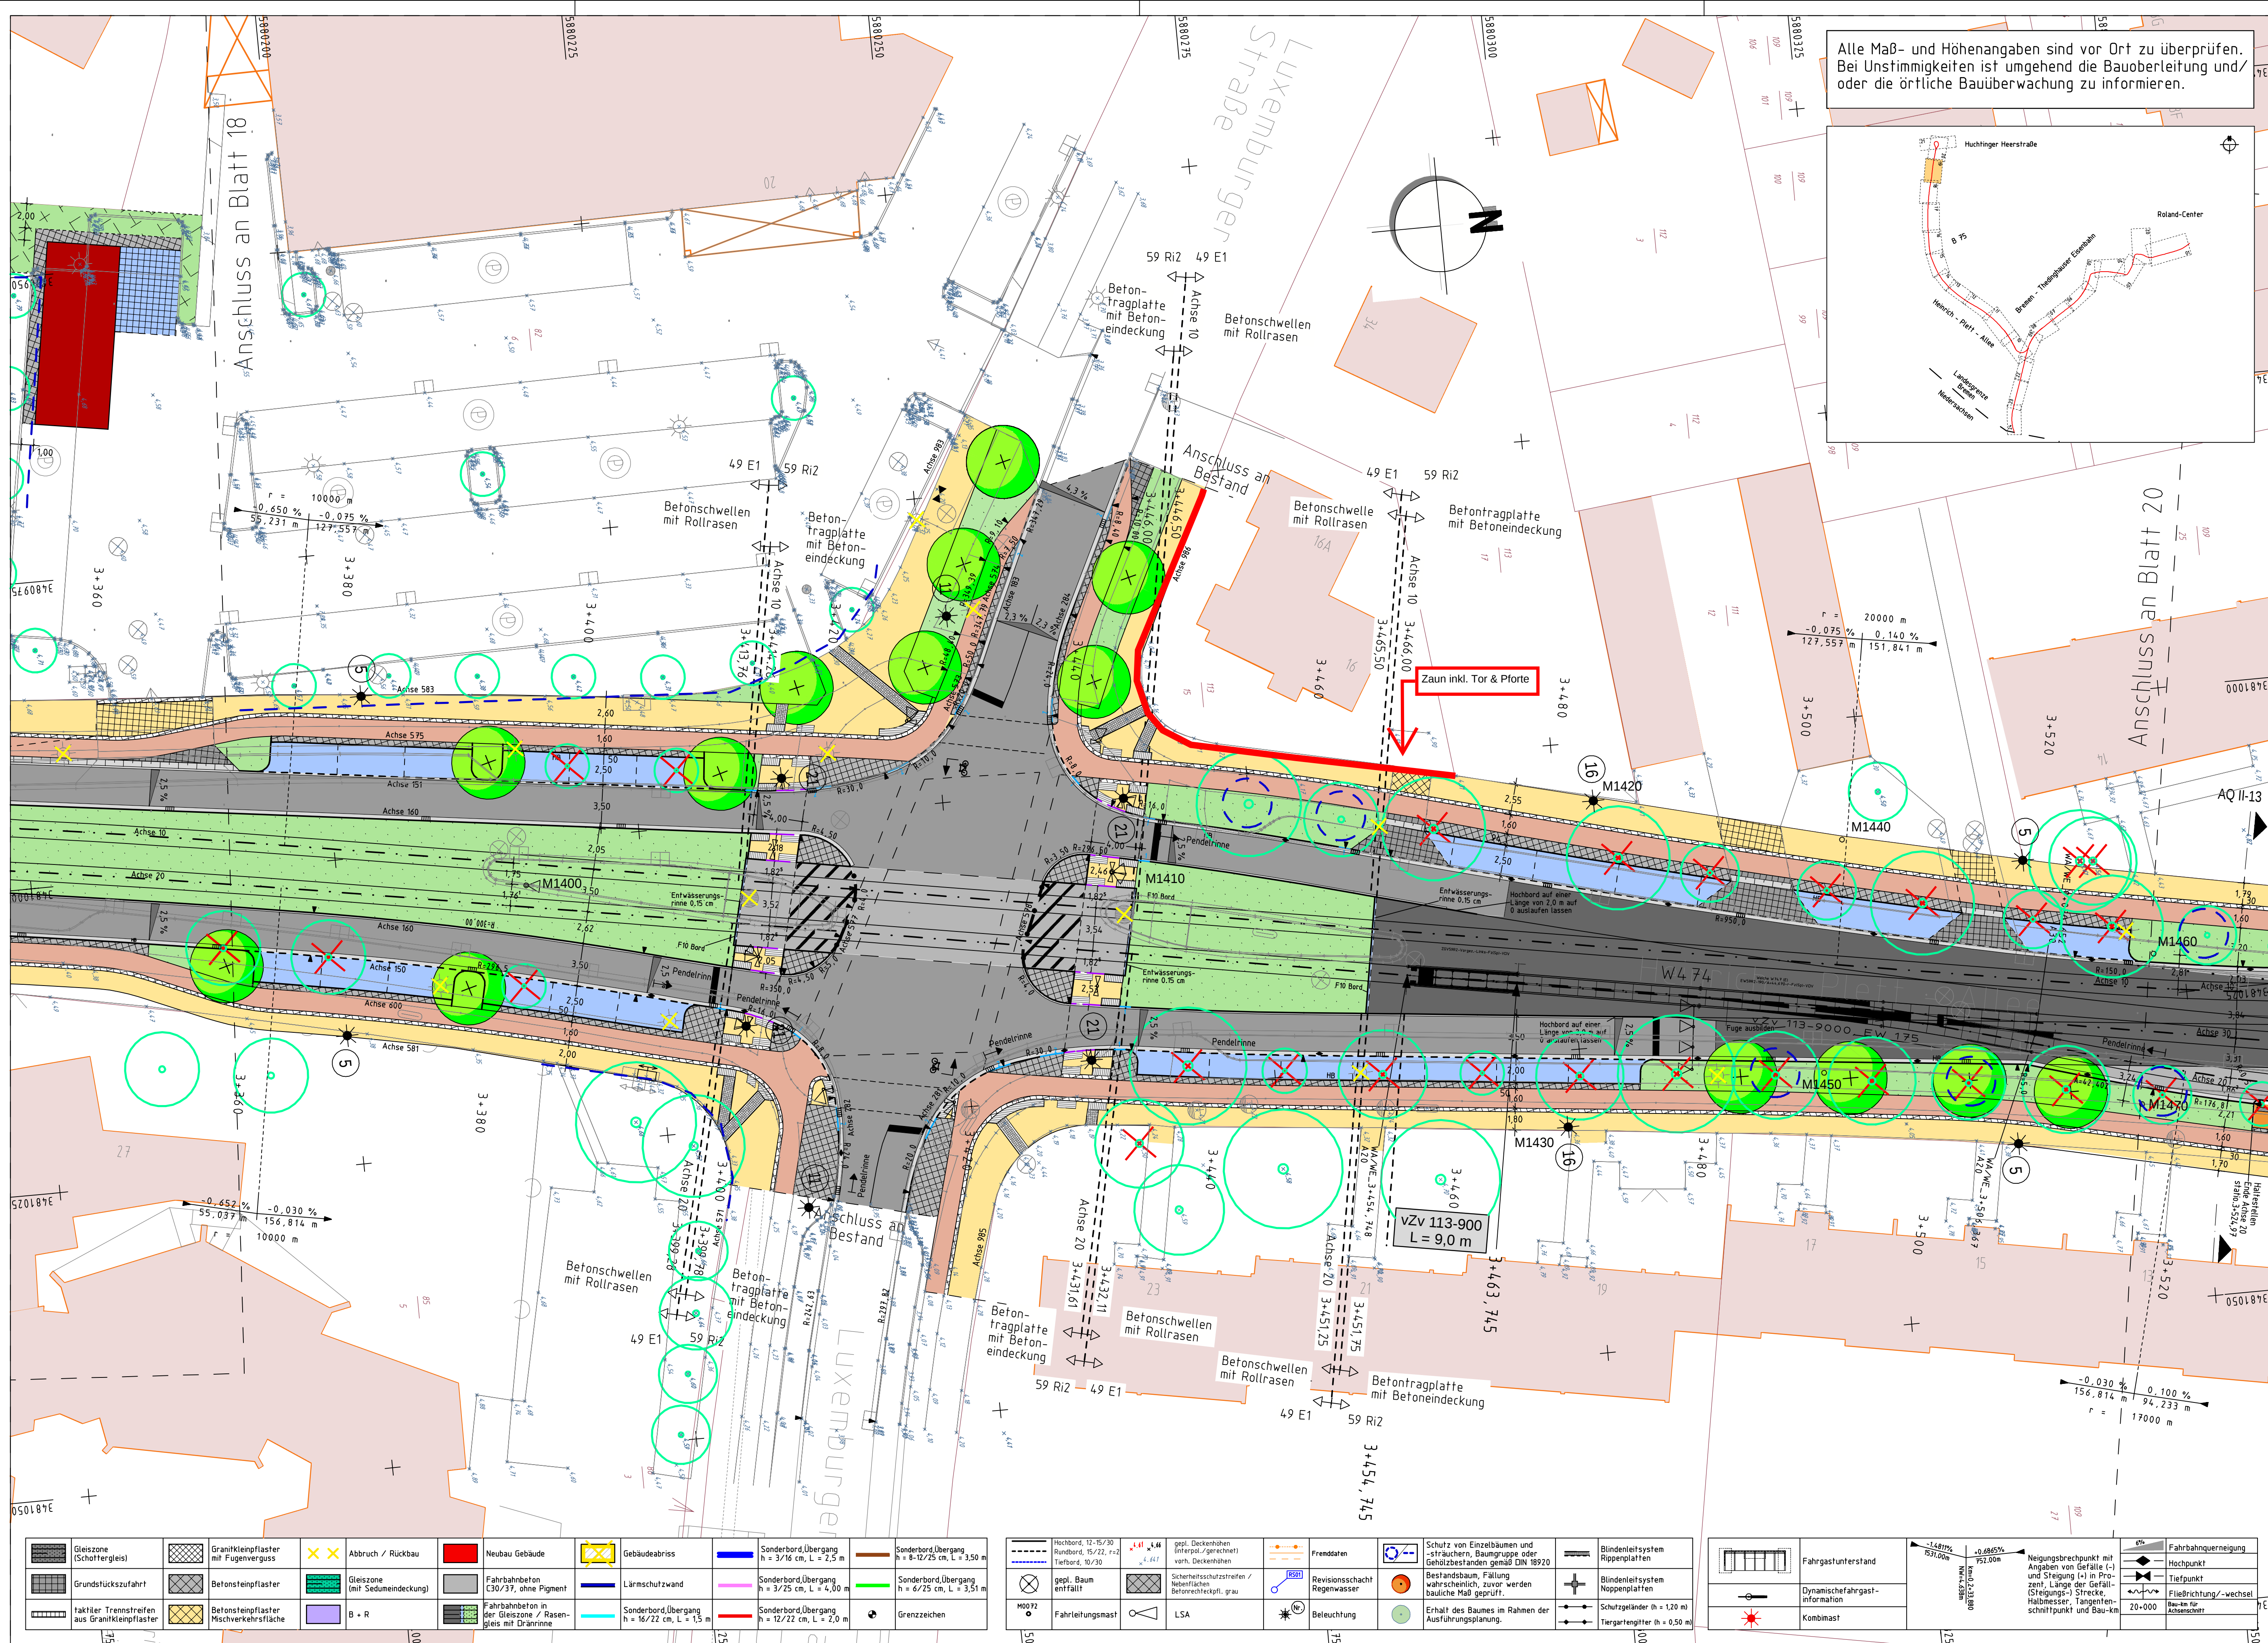

Alle Maß- und Höhenangaben sind vor Ort zu überprüfen.
Bei Unstimmigkeiten ist umgehend die Baubehörde und/oder die örtliche Bauüberwachung zu informieren.

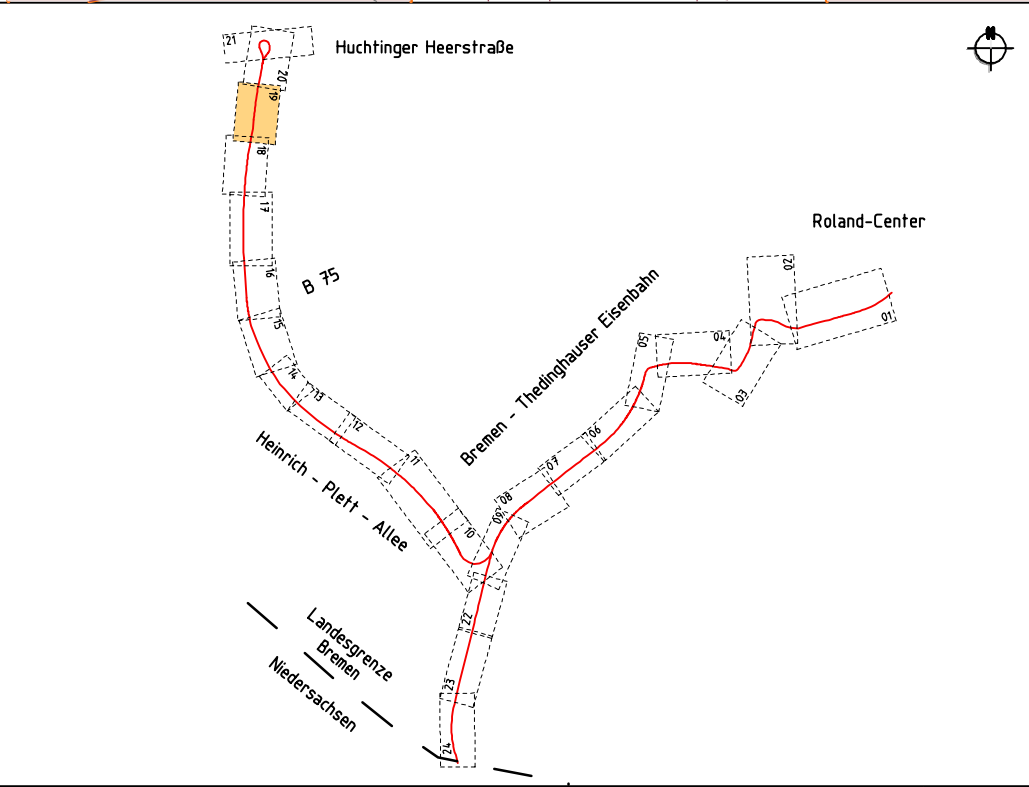

- | Nr. | Änderung | Datum | Gezeichnet |
|-----|---|------------|------------|
| 10 | Anpassung Ausbaugrenze und Absenker, Ergänzung Ablauf, Anpassung Verlauf Radweg östlich Luxemburger Straße, Ergänzung Ablauf bei Querungsstelle nördlich Heinrich-Plett-Allee (ca. bei Station 3+420) | 23.10.2025 | SL/DU |
| 9 | Anpassung Darstellung Fahrbahnbeton C30/37 und Fahrbahnbeton in Gleiszone | 16.07.2025 | SL/DU |
| 8 | Anpassung Verlauf Schutzstreifen, Radweg, Blindenleitsystem und Radwegfurt (Einnündungsbereich Luxemburger Straße nördlich Heinrich-Plett-Allee), Anpassung Darstellung Fahrbahnbeton C30/37 und Fahrbahnbeton in Gleiszone | 27.06.2025 | SL/DU |
| 7 | Anpassung Trennlinie Fahrbahnbeton / Asphalt im Stationsbereich (Achse 10) 34.70 - 3510. Anpassung Darstellung faktischer Streifen im Bereich Querungsstellen. | 19.05.2025 | SL/DU |
| 6 | Anpassung Grat von Station 3+538 bis 3+660 | 26.03.2025 | SL/DU |
| 5 | Ergänzung im Absenker Bord Westseite bei Station 3+460, Entfall im Absenker Mittelinsel Bord Ostseite bei Station 3+5125, Ergänzung Radengangsangaben und Achsnummern | 03.03.2025 | SL/DU |
| 4 | Anpassung Grundstückszufahrt und Ergänzung Übergangsbordstein 2m Luxemburger Straße | 23.01.2025 | SL/DU |
| 3 | Änderung Baumstandorte bei Station 3+475 - 3+520, 07.05.2024 Anpassung der Borde bei den Querungsstellen, Pendelrinnen am Knotenpunkt, Ostseite, Stat. 3+400 bis 3+430, Anpassung der Grundstückszufahrten mit Einfahrtsschwellen, Anpassung Nebenanlage Luxemburger Straße Parkplatz Netto-Markt; Korrektur Darstellung faktischer Streifen zwischen Geh- und Radweg; Ergänzen von Beschriftungen im Bereich Gleisübergang (Stat. 3+460 - 3+480); Ergänzung Layer Schutz Maßnahmen von Einzelbäumen und Sträuchern; Anpassung Entwässerungsrinne von Station 3+454 auf 3+451 und Verlegung Abläufe bei Station 3+415 und 3+430 | 19.05.2024 | SL/JM |

2	Korrektur und Ergänzung Blindenleitsystem und LSA-Standorte bei Station 3+399 - 3+432	16.11.2022	JK/JM
1	Aktualisierung Fahrleitungsplanung; Korrektur Markierung und LSA bei Station 3+500	26.04.2022	JK/JM
Index	Art der Änderung	Datum	Name

Geoinformation Bremen			
Eigentum des Landes Bremen			
Grundlage:	Stadtgrundkarte		
Katasterbezeichnung:	VL Flur: 64	km - Quadrat: 8178	08250089
Aktualität	der Topographie:	März 2008	Herausgegeben:
		des Gebäudebestandes:	März 2013
			18. April 2008/1. Januar 2013

Ingenieurgesellschaft	
BPR Dipl.-Ing. Bernd F. Küne & Partner Ingenieure GmbH & Co.KG Ostertorsstraße 36/39 28195 Bremen Telefon 0421 33 50 2-0 Telefax 0421 33 50 2-22 Bremen, den 19.11.2021	
gezt. i.V. Lippert	IBV

Vössing Ingenieurgesellschaft mbH	
Am Marsfall 1A 30559 Hannover Tel.: 0511 85415-0 Fax.: 0511 85415-99	

Bremer Straßenbahn AG	
Flughafen 10-12, 28199 Bremen, Tel.: (0421) 5596-0	
Straßenbahntechnisch einverstanden:	
Bremen, den 24.11.2021	gezt. i.A. von Schwartz...
	überprüft
	gezt. Zimmermann
	Betriebsleiter gemäß BÖStrab

Freie Hansestadt Bremen	
Verlängerung SÜD	

Bau und Vermietung von Nahverkehrsanlagen	
Betrieb gewerblicher Art	

Bremen, den 24.11.2021	
------------------------	--

gezt. i.A. Scherch	gezt. Reiche	gezt. i.V. Reiche
Projektleitung (überprüft)	Abteilungsleitung	Abteilungsleitung

Maßstab:	Objekt:	Anlagen-Nr.
1:250	Verlängerung bis Mittelschaltung	3.19

Verlängerung bis Mittelschaltung	
einschließlich Linie 8 bis Landesgrenze	
Ausführungsplanung	
Lageplan Nr. 19	

Az: 614-82-10-07	
Proj.-Nr.: G 0217	

Veranw./Leitung	(BOS/Strab 97 (6))
Veranw./Leitung	