


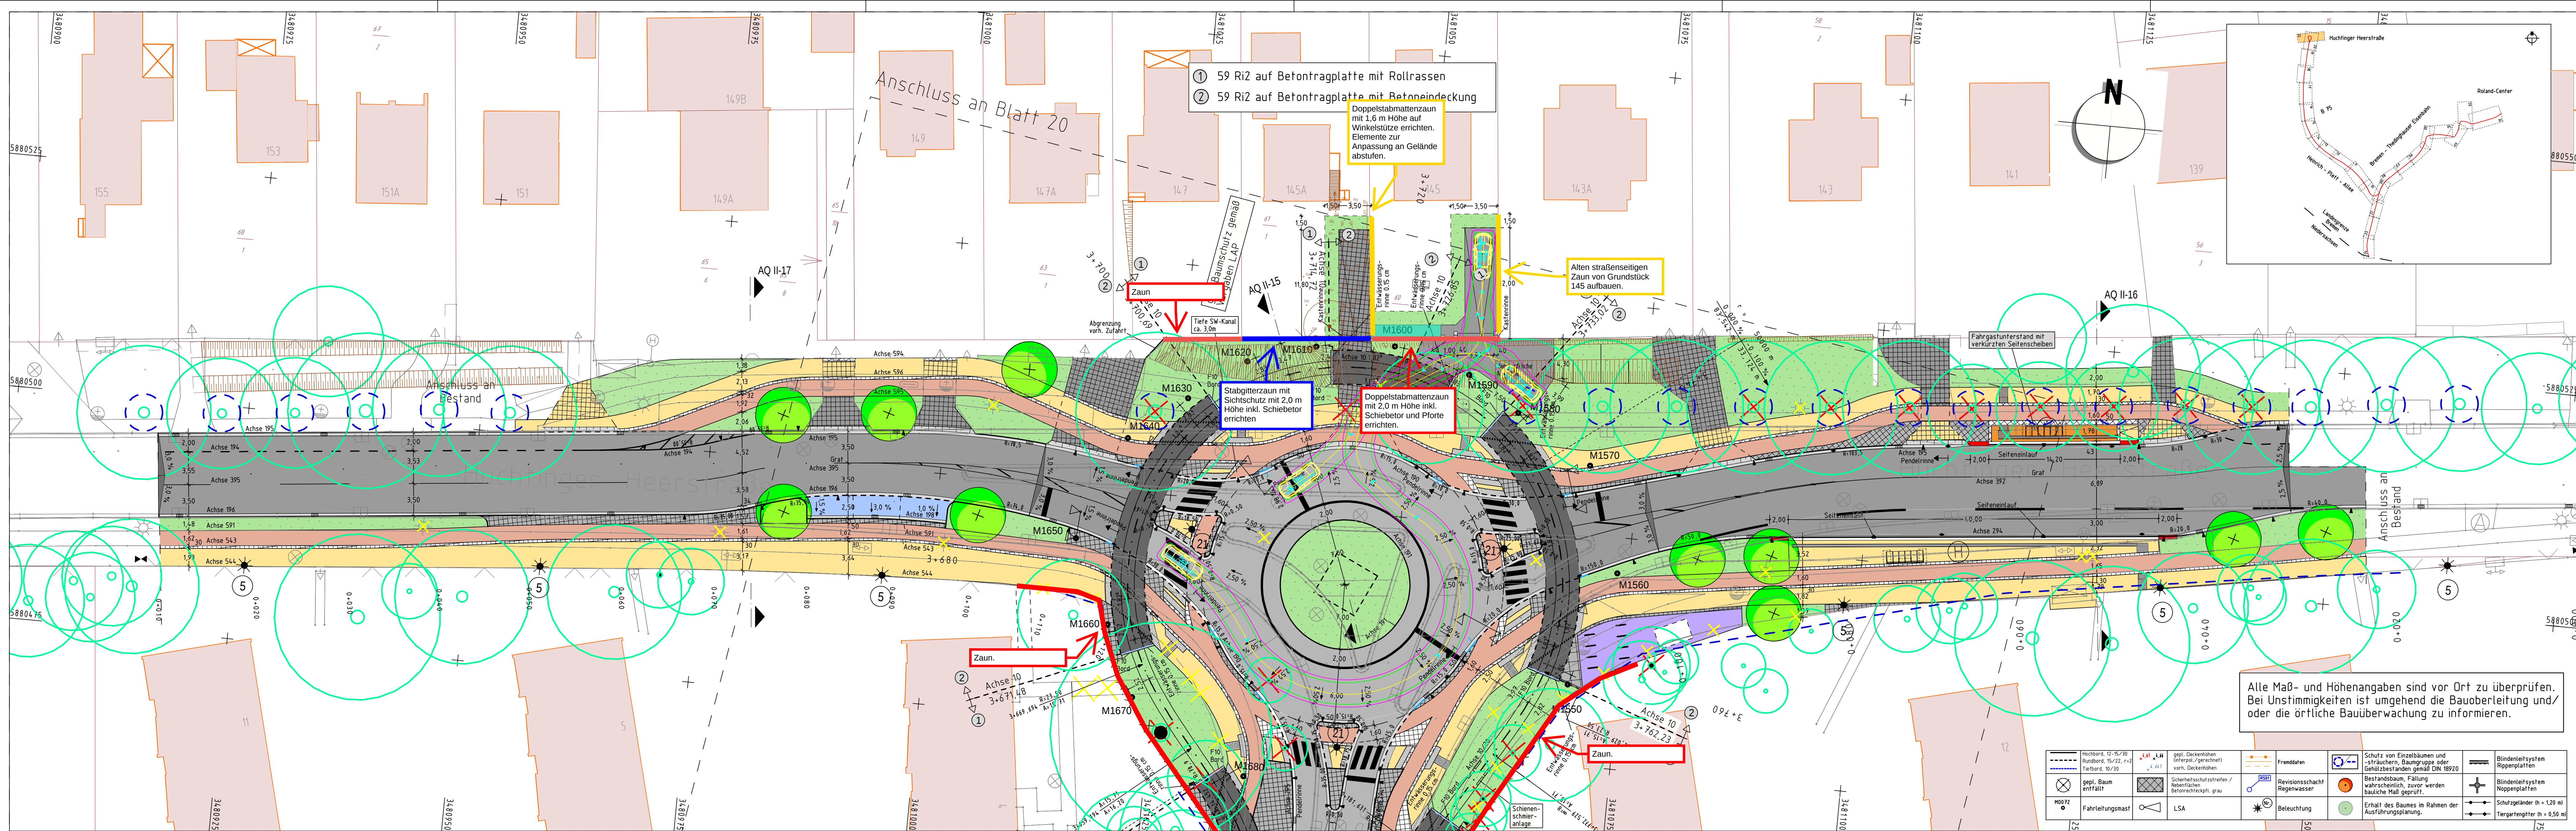

1:250	Verlängerung bis Mittelshuchting einschließlich Linie 8 bis Landesgrenze Ausführungsplanung Lageplan Nr. 21	3.21 Az: 614-82-10-07 Proj.-Nr.: G 0217
-------	--	---

Gеоinformation Bremen Eigentümer des Landes Bremen					
Grundlage : Stadtgrundkarte					
Katasterbezeichnung :	VL	Flur : 64	km - Quadrat :	8178	08250089
Aktualität der Topographie :	März 2008	Herausgegeben :			
des Gebäudebestandes :			März 2018	18. April 2008/1. Januar 2013	
Ingenieurgemeinschaft					
BPR Dipl.-Ing. Bernd F. Künne & Partner Ingenieure GmbH & Co.KG Ostertorstraße 38/39 28195 Bremen Telefon 0421 33 50 2-0 Telefax 0421 33 50 2-22				BPR	
Bremen, den 19.11.2021		gez. i.V. Lippert BPR		IBV	
Vössing Ingenieurgesellschaft mbH Am Marshall 1A 30159 Hannover Tel.: 0511 856145-0 Fax.: 0511 856145-99				VÖSSING INGENIEURE	
Bremer Straßenbahn AG Flughafendamm 10-12, 28199 Bremen; Tel.: (0421) 5596-0 Straßenbahntechnisch einverstanden: Bremen, den 24.11.2021 gez. i.A. von Schwartzent überprüft				 gez. Zimmermann Betriebsleiter gemäß BStStrab	
<i>Freie Hansestadt Bremen</i>					
Bau und Vermietung von Nahverkehrsanlagen Betrieb gewerblicher Art					