


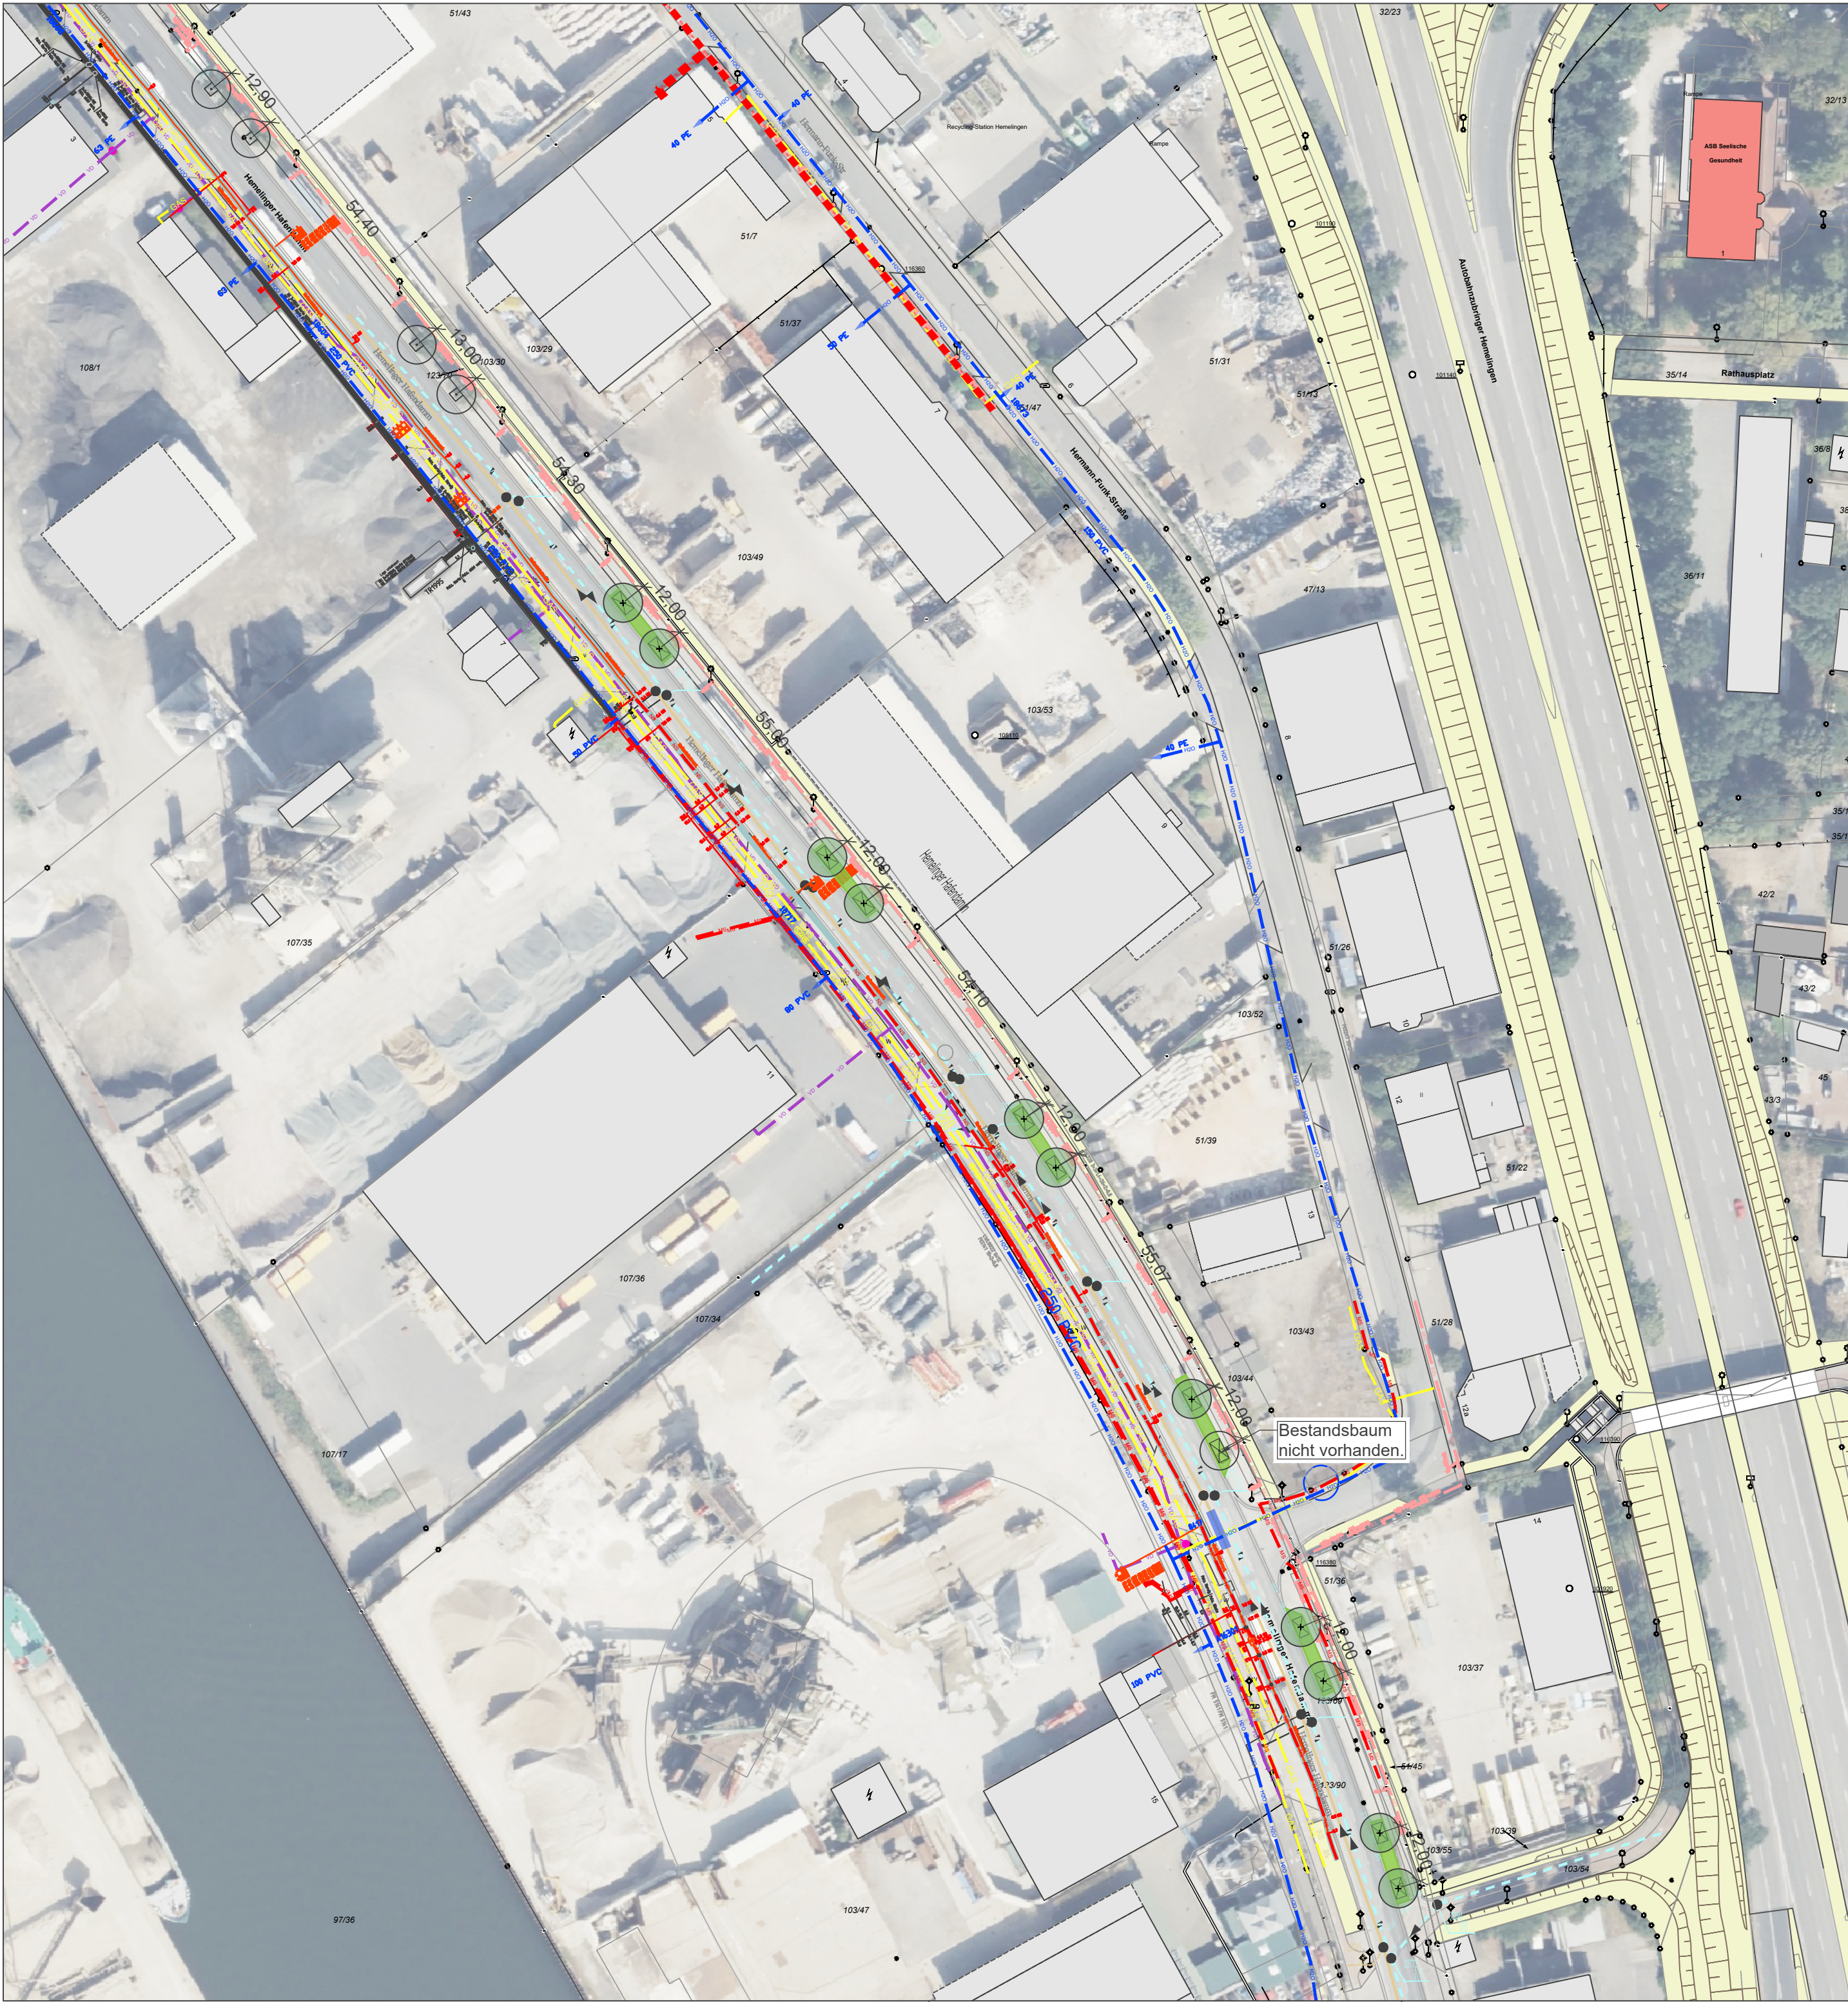

Nur zur Ausschreibung verwenden

Legende

REL

REL

Beleuchtungskabel (Bestand)

H2O

H2O

Wasserleitung

GAS

GAS

NS


NS

MS

MS

VO

VO

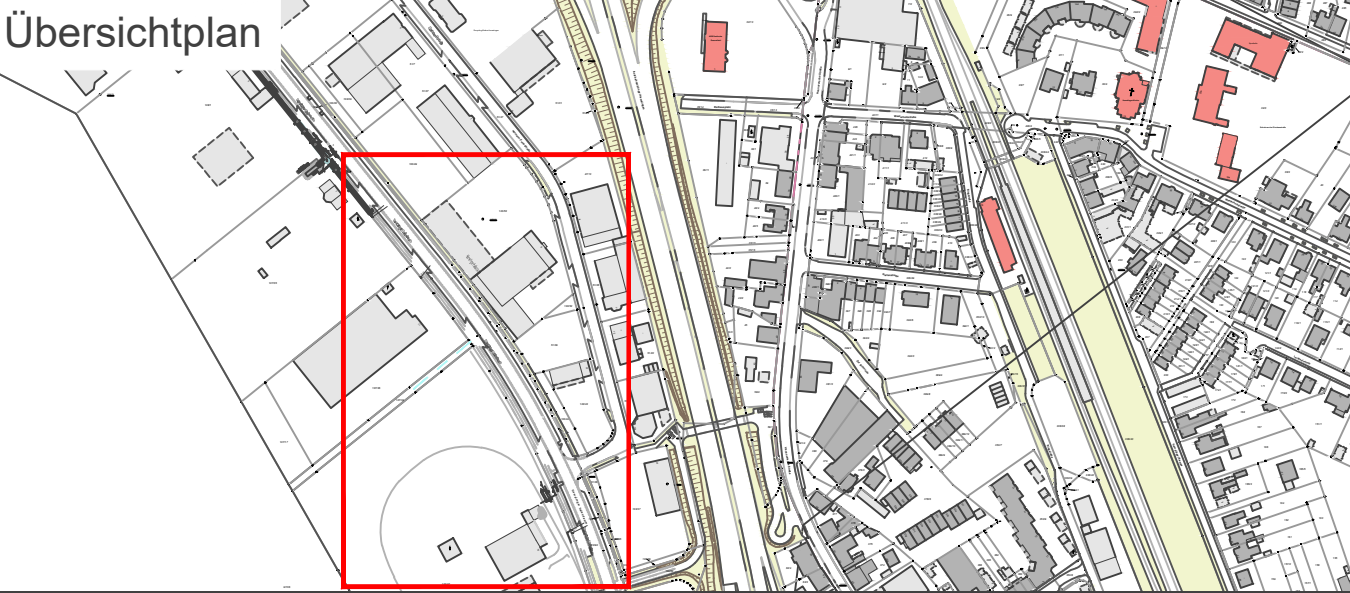

Höhenangaben in Meter NHN / Maßangaben in Meter

Alle Maße und Konstruktionen sind vor Baubeginn sicherheitstechnisch und statisch zu überprüfen.
Alle Maße, Höhen und Fluchten sind vor Baubeginn vor Ort zu prüfen. Bei Unstimmigkeiten ist unverzüglich die AG-Bauüberwachung zu informieren.

Diese Karte ist gesetzlich geschützt. Sie darf nur mit Zustimmung des Herausgebers vervielfältigt, digitalisiert, umgearbeitet, veröffentlicht oder an Dritte weitergegeben werden!

d				
c				
b				
a	Inhalt			
Index	Art der Änderung	Datum	Zeichen	Freigabe

Freie Hansestadt Bremen

Bau und Vermietung von Nahverkehrsanlagen
Betrieb gewerblicher Art
Verantw. Leitung (BOStrab §7 (6)):
Bremen, den

Freie Hansestadt Bremen

Projektleitung (überprüft)

Abteilungsleitung

Amtsleitung (ASV)

Bremer Straßenbahn AG

Flughafendamm 12
28199 Bremen
Straßenbahntechnisch einverstanden:
Bremen, den

Bremer Straßenbahn AG

überprüft

Betriebsleiter gem. BOStrab

Planung Verkehrsflächen Planverfasser	
Planung Außenanlagen Planverfasser	

Projekt I Bauvorhaben

L2v - Linie 2 verbindet

Objektplanung Freianlagen

Teilvorhaben			
Maßnahme E3			
Planinhalt		Plan-Nr.	Index
Lageplan Hemelinger Hafendamm		E3-5.1.1	-
Leistungsphase	Datum		
Ausführungsplanung	23.04.2026		
Maßstab	Gezeichnet/ Geprüft	Dateiname:	
1:1.000			
Freigabe Bauherr:	Freigabe Planverfasser:	Blattgröße:	
		A3	