


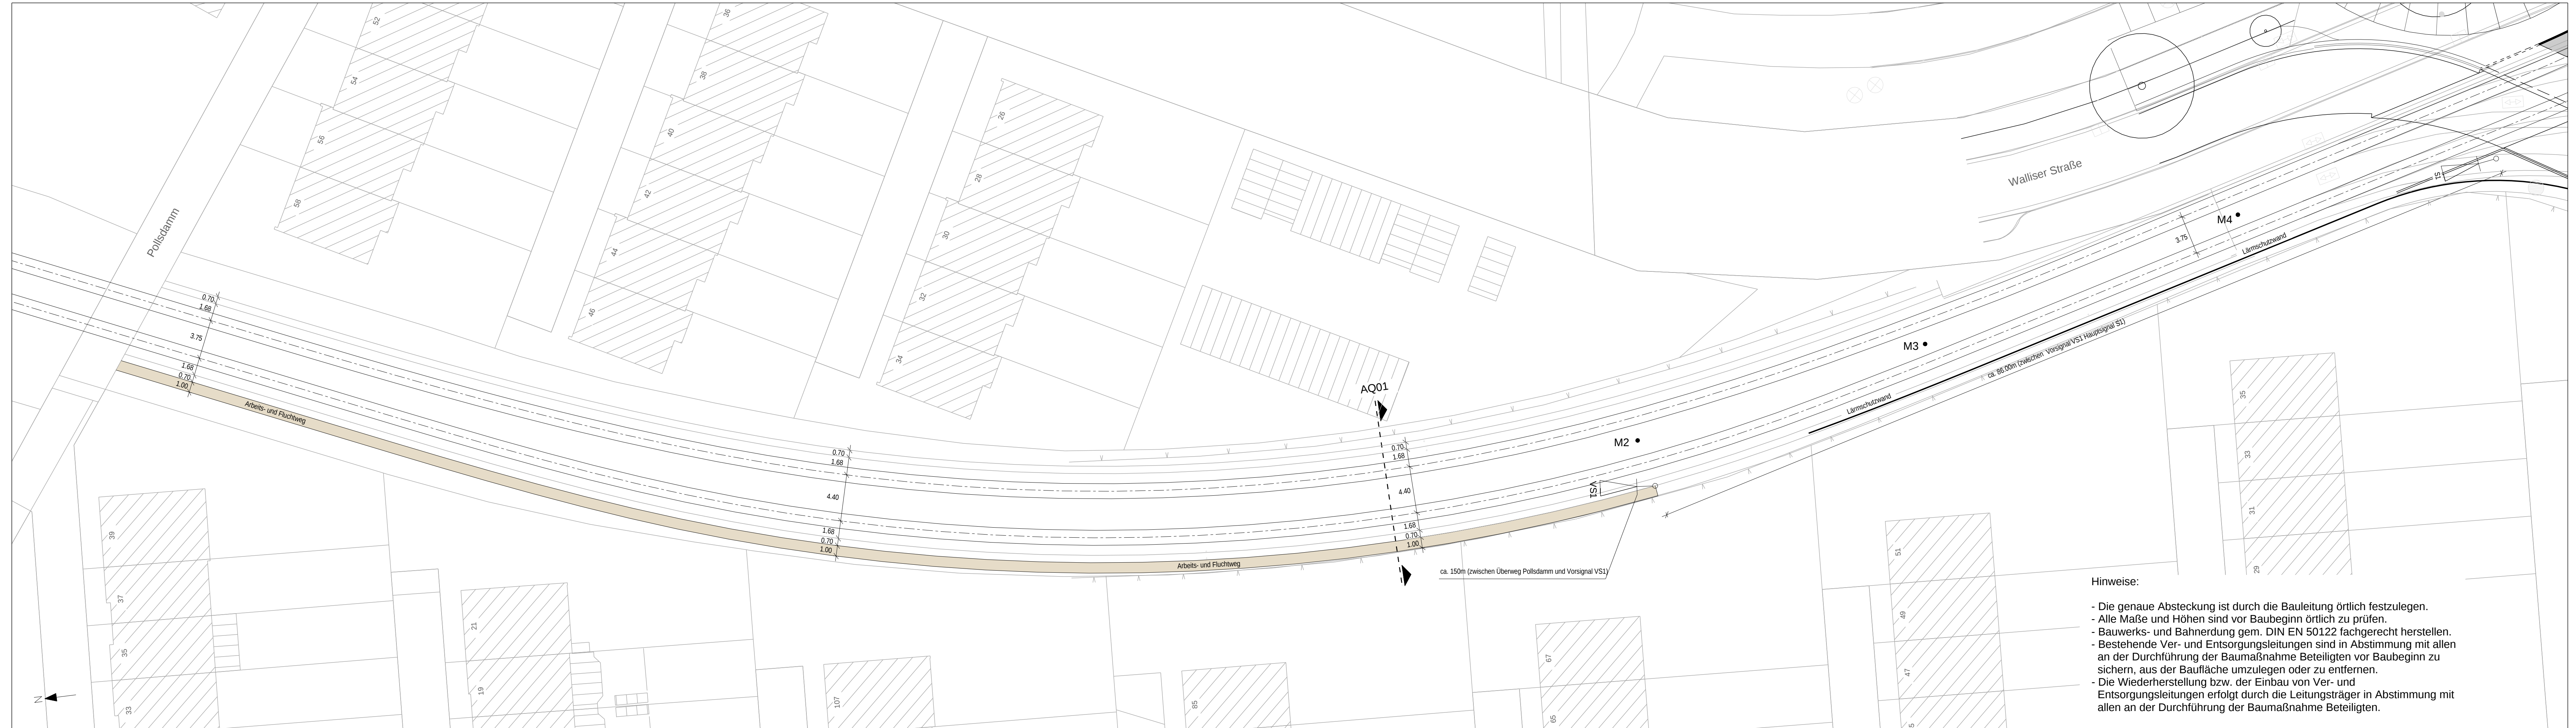

- Hinweise:
- Die genaue Absteckung ist durch die Bauleitung örtlich festzulegen.
 - Alle Maße und Höhen sind vor Baubeginn örtlich zu prüfen.
 - Bauwerks- und Bahnordnung gem. DIN EN 50122 fachgerecht herstellen.
 - Bestehende Ver- und Entsorgungsleitungen sind in Abstimmung mit allen an der Durchführung der Baumaßnahme Beteiligten vor Baubeginn zu sichern, aus der Baufläche umzulegen oder zu entfernen.
 - Die Wiederherstellung bzw. der Einbau von Ver- und Entsorgungsleitungen erfolgt durch die Leitungsträger in Abstimmung mit allen an der Durchführung der Baumaßnahme Beteiligten.

Nr.	Art der Änderung	Datum	bearbeitet

Zeichenerklärung

Sondervermögen Infrastruktur
Bau u. Verm. v. Nahverkehrsanlagen-
Betrieb gewerblicher Art



Herdentorsteinweg 49/50, 28 195 Bremen
Bremen, den _____ überprüft _____
Amtsleiter (ASV)

Bremer Straßenbahn AG



Flughafendamm 12, 28199 Bremen, Telefon 0421 / 55 96-0
Straßenbahntechnisch einverstanden
Bremen, den _____ überprüft _____
Betriebsleiter gemäß BOSrabb

Projekt : Linie 1 Verlängerung zum Bf Mahndorf
Arbeitsweg am Bahndamm
zwischen Pollsdamm und Walliser Straße

Lageplan

Planungsstand	28.03.2011	Datum der Planausgabe	25.08.2011
Abt. / FB	INFRASTRUKTURPLANUNG	GLEISBAU	FAHRLEITUNGSBAU STROMVERSORGUNG
bearb./Datum	E. Schewa PL35 / 28.03.2011		
geprüft/Datum	J. Steuer PL32 / 29.03.2011		
Dateien	110404-LP-L1-MAD-Pollsdamm		Projektkordner 001-Mahndorf
Anlage/ Az.			Anlage - Nr. : LP01
Maßstab	1 : 250	Kartengrundlage	