


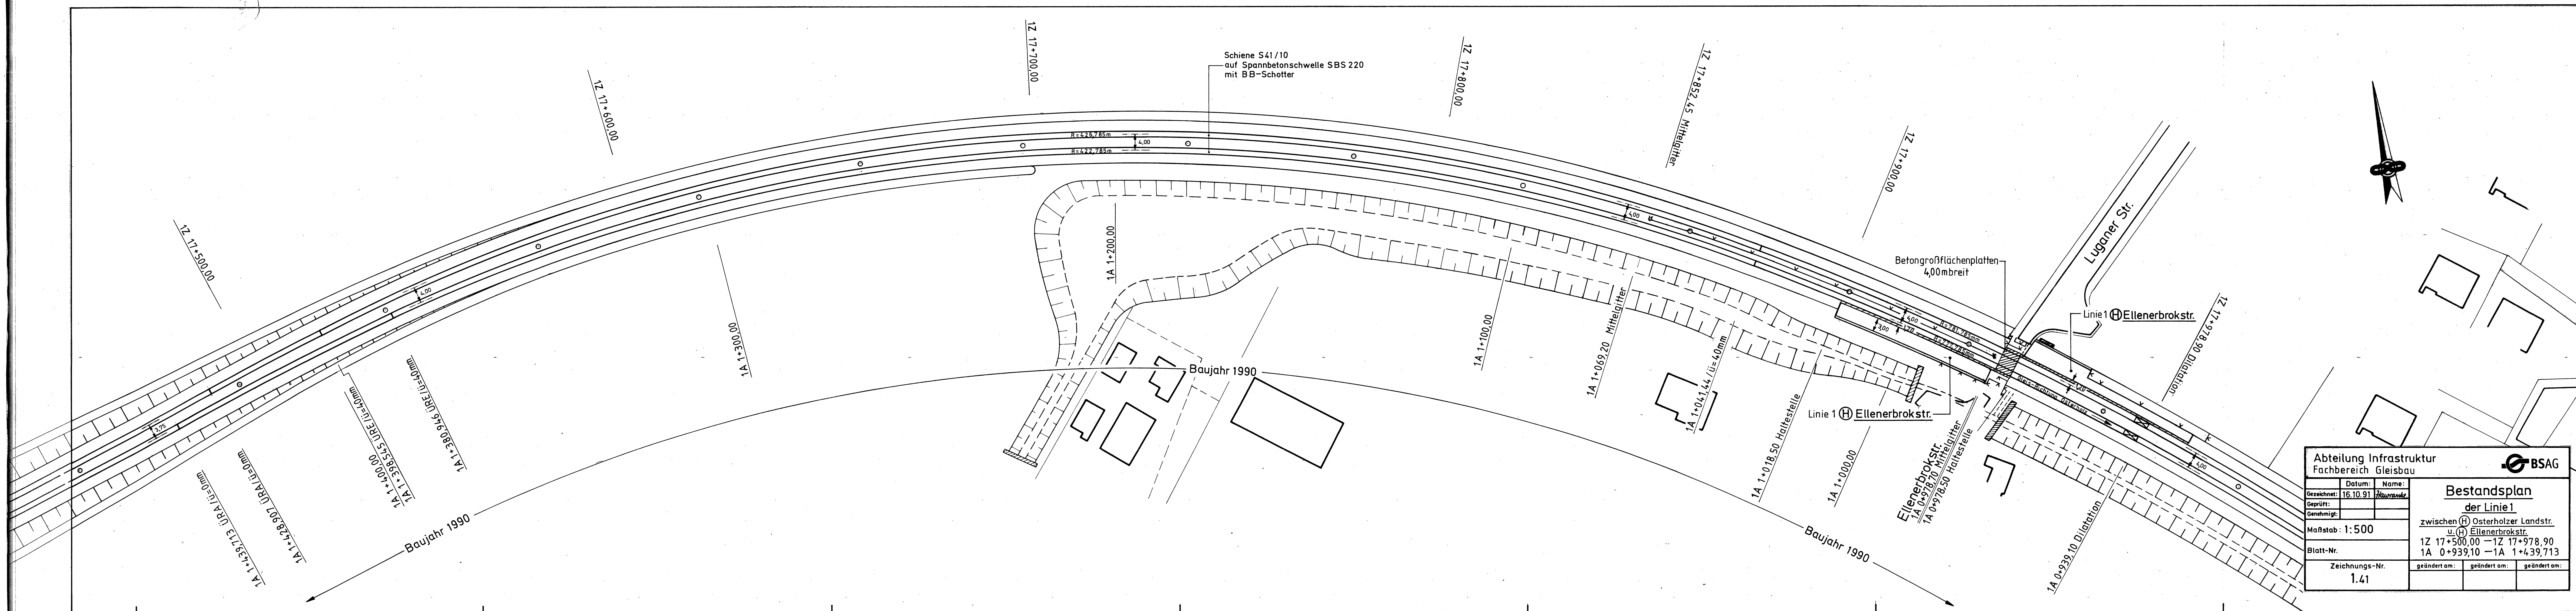

Abteilung Infrastruktur Fachbereich Gleisbau		BSAG	
Datum:	16.10.91	Name:	Hausmüller
Gezeichnet:		Geprüft:	
Genehmigt:		Maßstab:	1:500
Blatt-Nr.		Zeichnungs-Nr.	1.41
Bestandsplan der Linie 1 zwischen (H) Osterholzer Landstr. u. (H) Ellenerbrokstr. 1Z 17+500,00 – 1Z 17+978,90 1A 0+939,10 – 1A 1+439,713		geändert am:	
		geändert am:	
		geändert am:	

1.41