


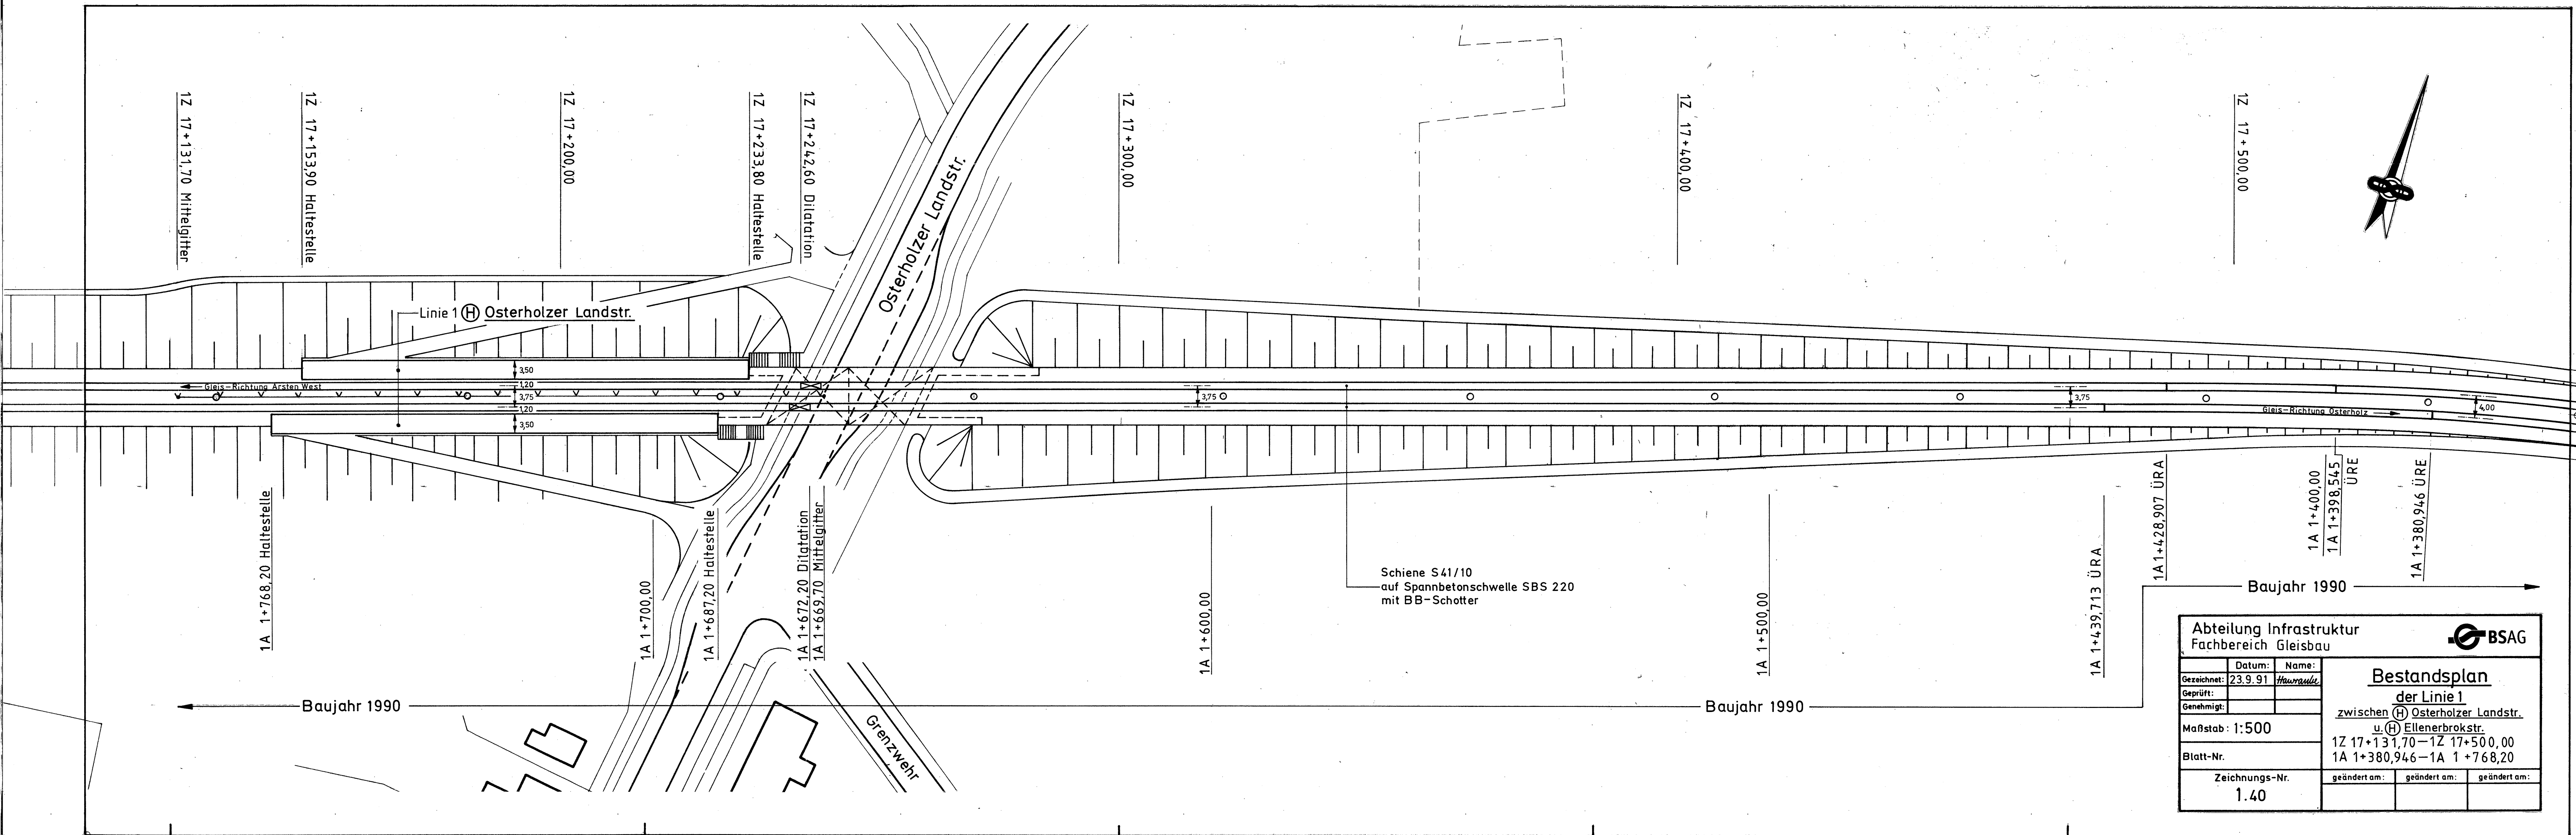

Abteilung Infrastruktur Fachbereich Gleisbau		BSAG	
Datum:	23.9.91	Name:	Hausmann
Gezeichnet:	23.9.91	Geprüft:	
Genehmigt:		Maßstab:	1:500
Blatt-Nr.		Bestandsplan der Linie 1 zwischen (H) Osterholzer Landstr. u. (H) Ellenerbrokstr.	
Zeichnungs-Nr. 1.40		1Z 17+131,70—1Z 17+500,00 1A 1+380,946—1A 1+768,20	
geändert am:		geändert am:	
geändert am:		geändert am:	

140