


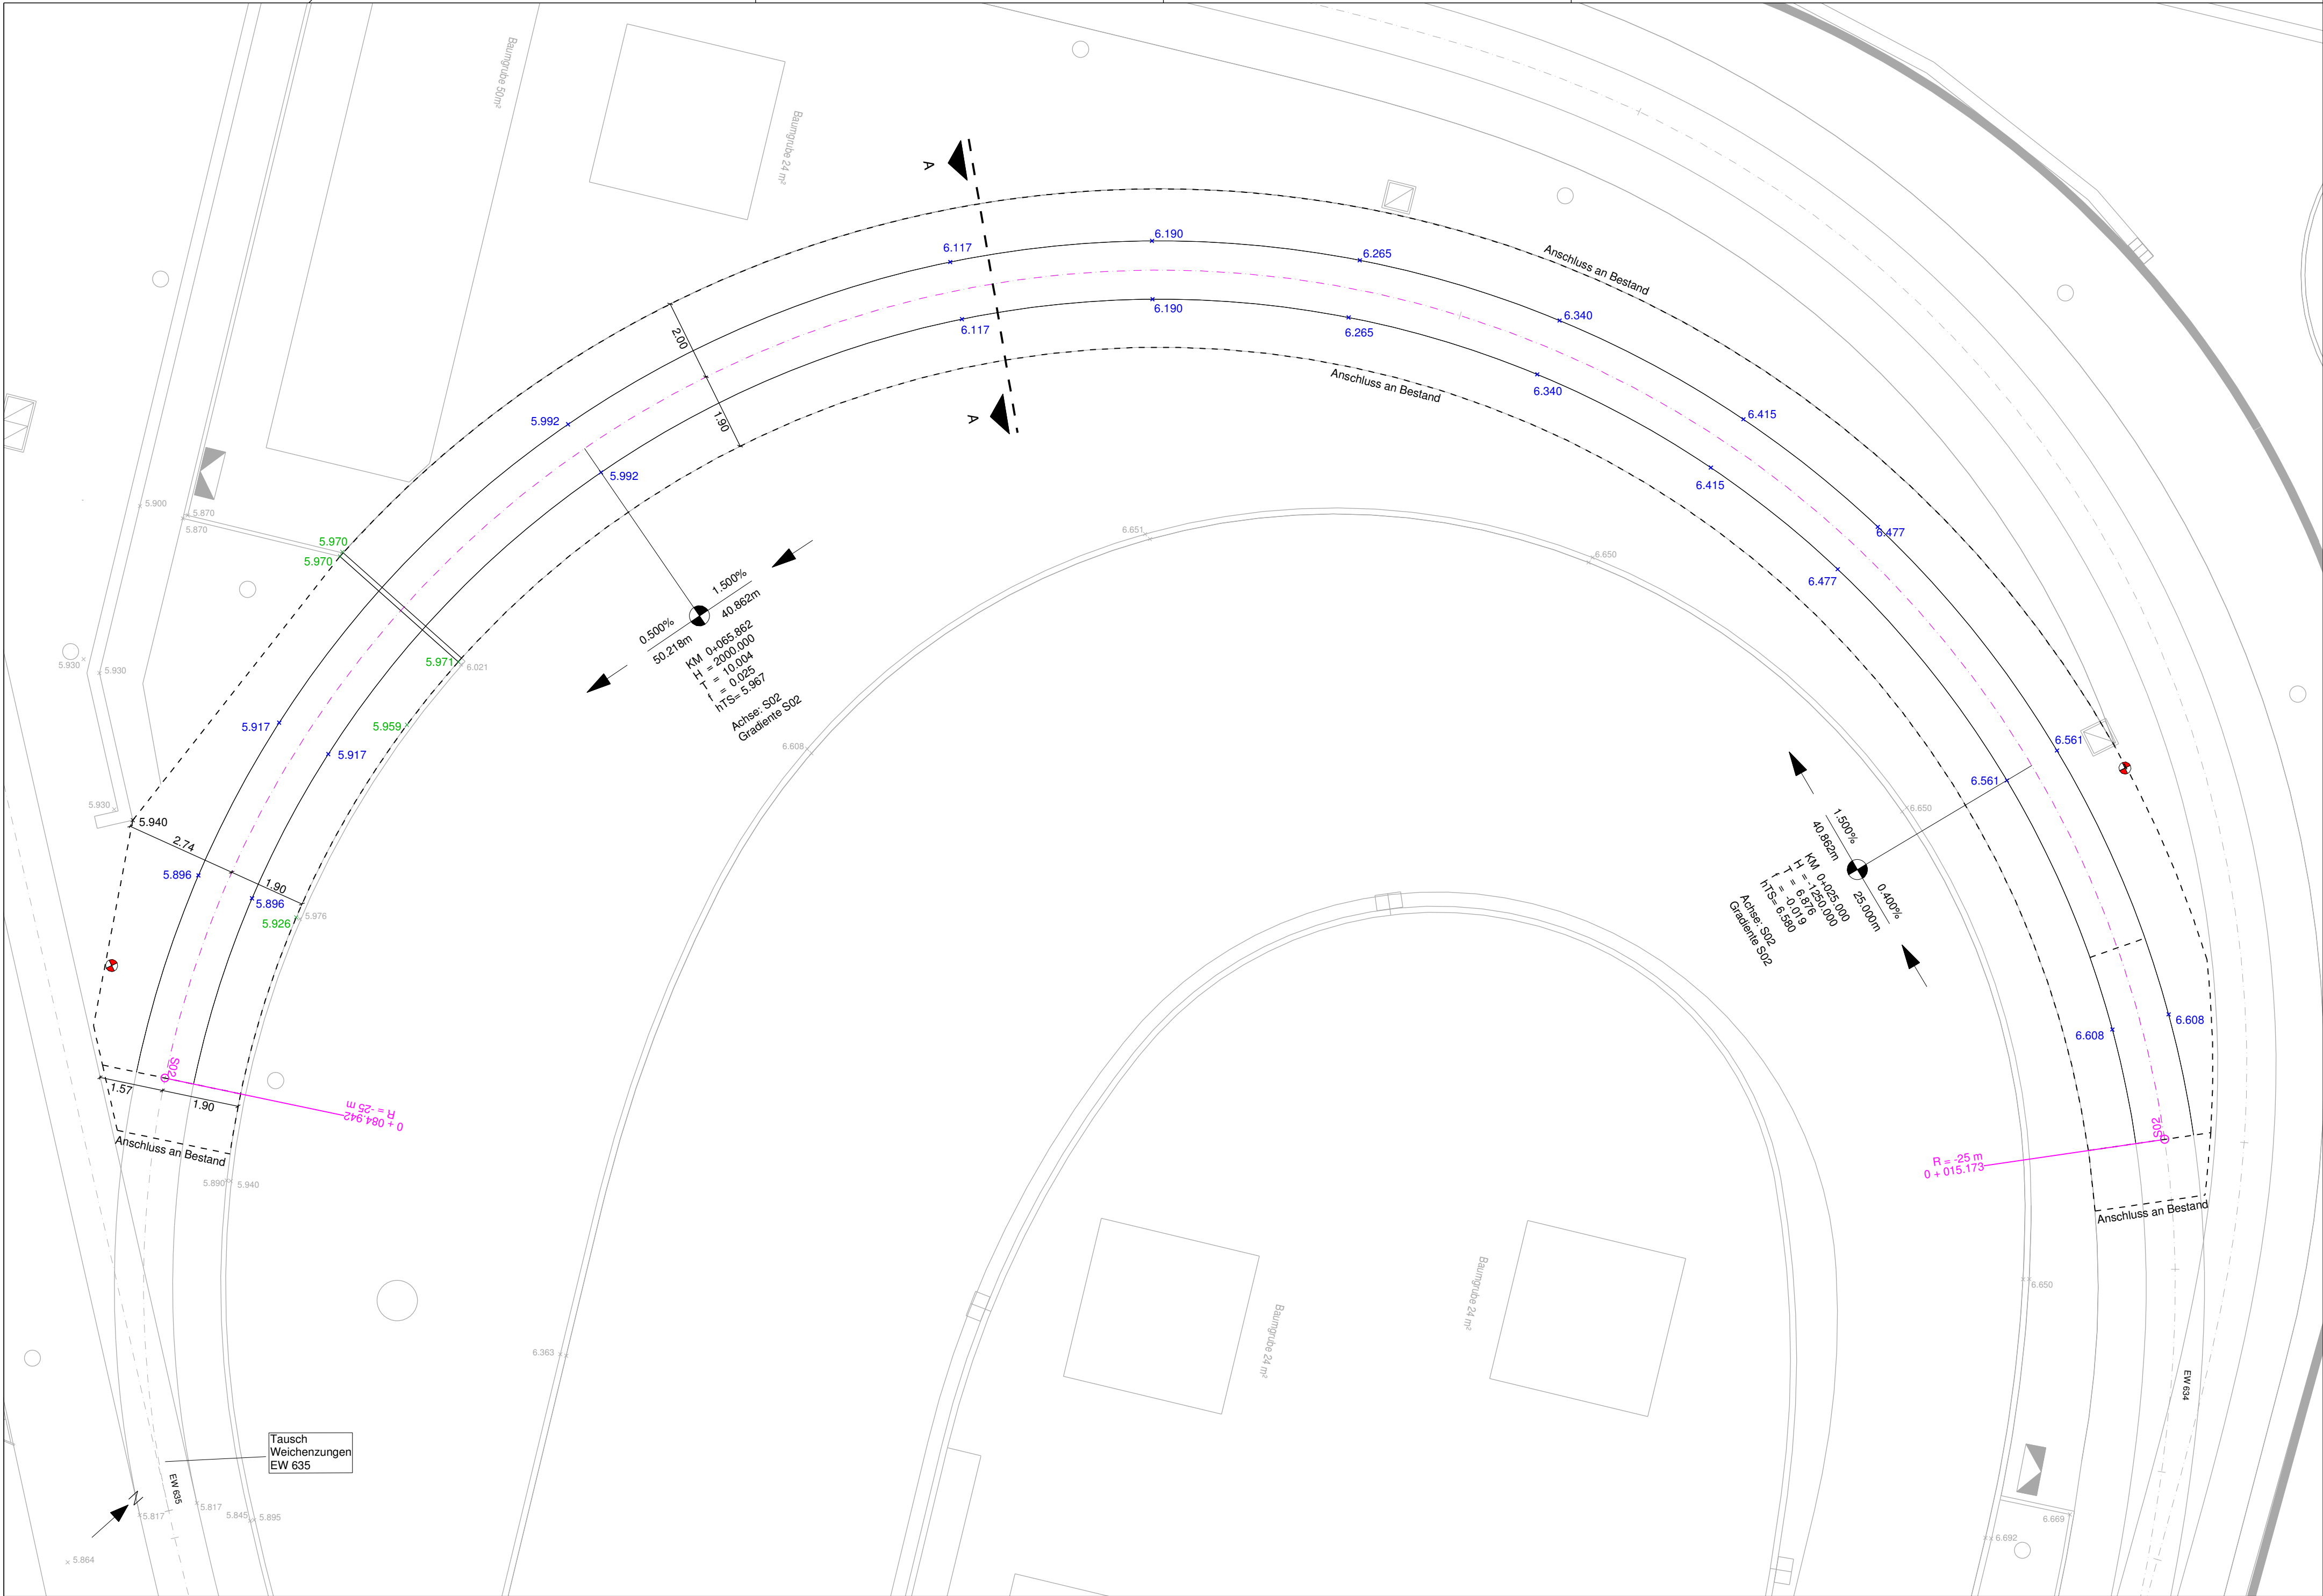

Nr.	Art der Änderung	Datum	bearbeitet

Die Senatorin für Bau, Mobilität und Stadtentwicklung

Contrescarpe 72, 28195 Bremen

Auf Vereinbarkeit mit den Vorschriften der Straßenbahn- Bau- und Betriebsordnung vom 11.Dezember 1987 (BOStrab) in der aktuell gültigen Fassung geprüft.

Die Senatorin für Bau, Mobilität und Stadtentwicklung

Freie Hansestadt Bremen

Bremen, den _____

technische Stadtbahnaufsicht

Zeichenerklärung			
☐ Gebäudebestand	☐ geplante Gleisachse	☐ Höhe aus Vermessung	☐
☐	☐ Grundlagen	☐ Gleichhöhe geplant	☐
☐	☐ Materialwechsel	☐ Planungshöhe	☐
☐	☐ Anschluss an Bestand	☐ Planung Bord unten	☐
☐	☐	☐ Entwässerungskasten	☐
☐	☐	☐ Grenzzeichen	☐

Bremer Straßenbahn AG

Flughafendamm 12, 28199 Bremen, Telefon 0421 / 55 96-0

Straßenbahntechnisch einverstanden

BSAG

Bremen, den _____

überprüft

Betriebsleitung gemäß BOStrab

Projekt : Schienentausch Wendeschleife Gröpelingen

Ausführungsplanung

Deckenhöhenplan

Planungsstand 23.09.2025 Datum der Planausgabe 08.12.2025

Abt. / FB INFRASTRUKTURPLANUNG

bearb./Datum E32 Brünjes | September 2025

geprüft/Datum E3 Stolz | Oktober 2025

Dateien 250923_Biegeplan Anlage/ Az.

Projekttordner 002-Wendeschleife Gröpelingen Anlage - Nr. : 6.1

Maßstab 1 : 100 Kartengrundlage

Ausführungsplanung Neubau Betriebshof und Umsteiganlage Gröpelingen
BSAG 08/2023