

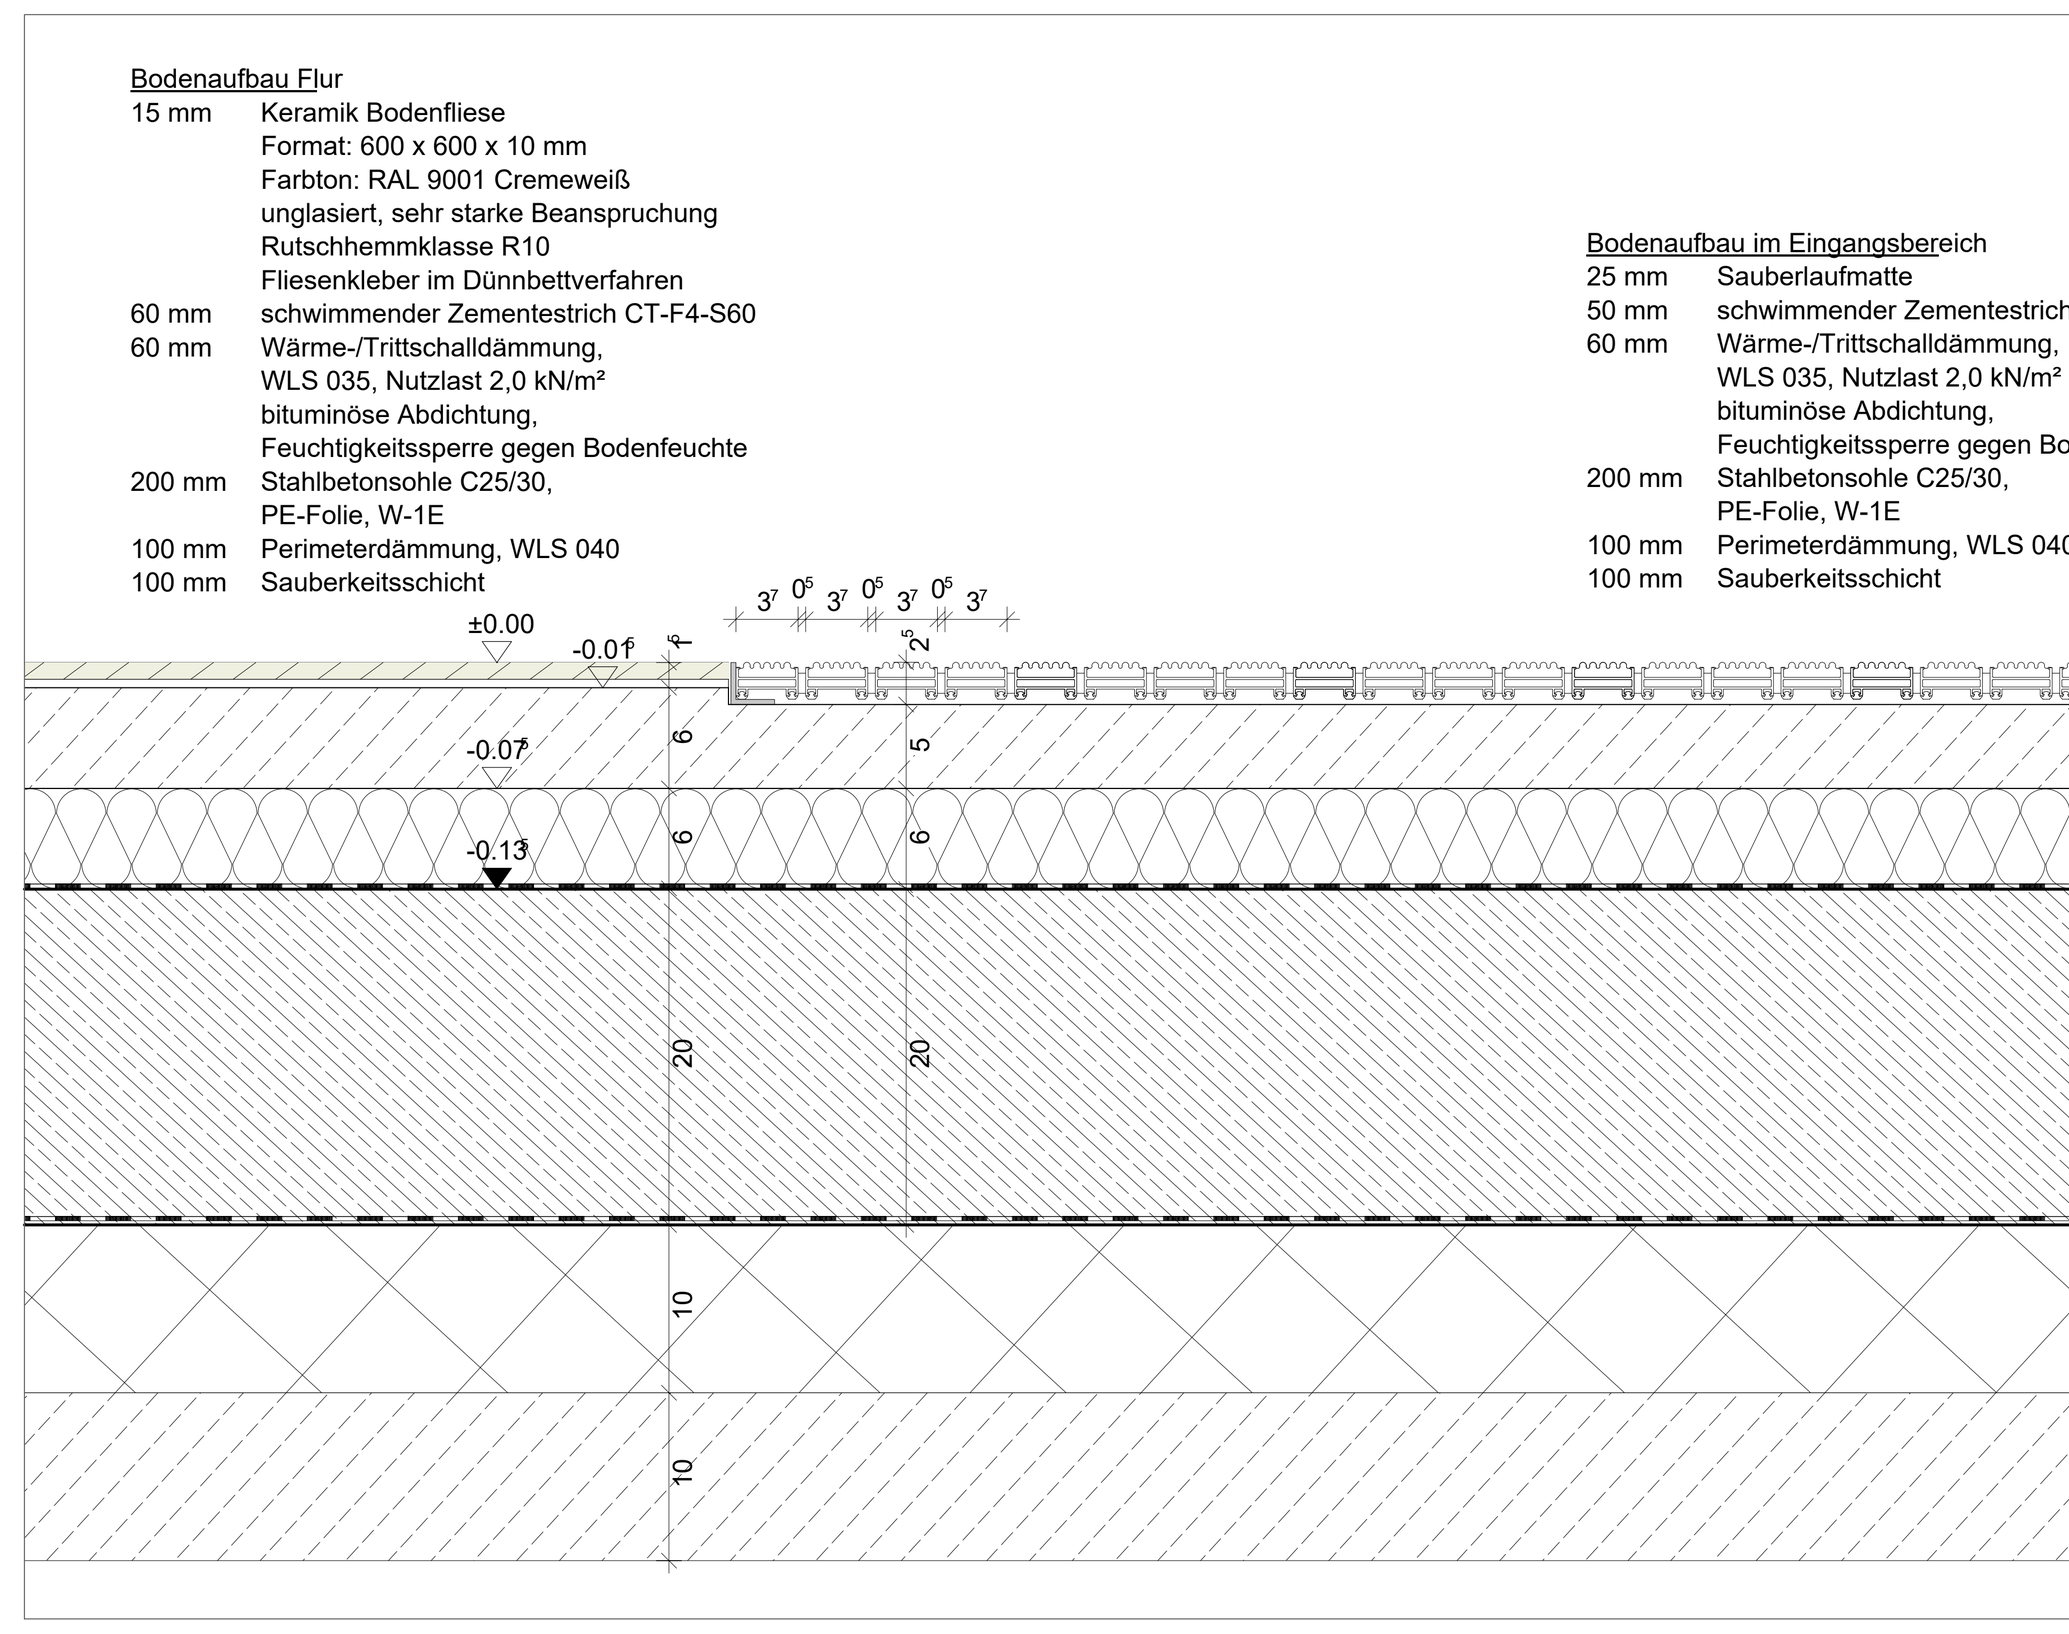



Bodenaufbau, 1:5
Sauberlaufmatte

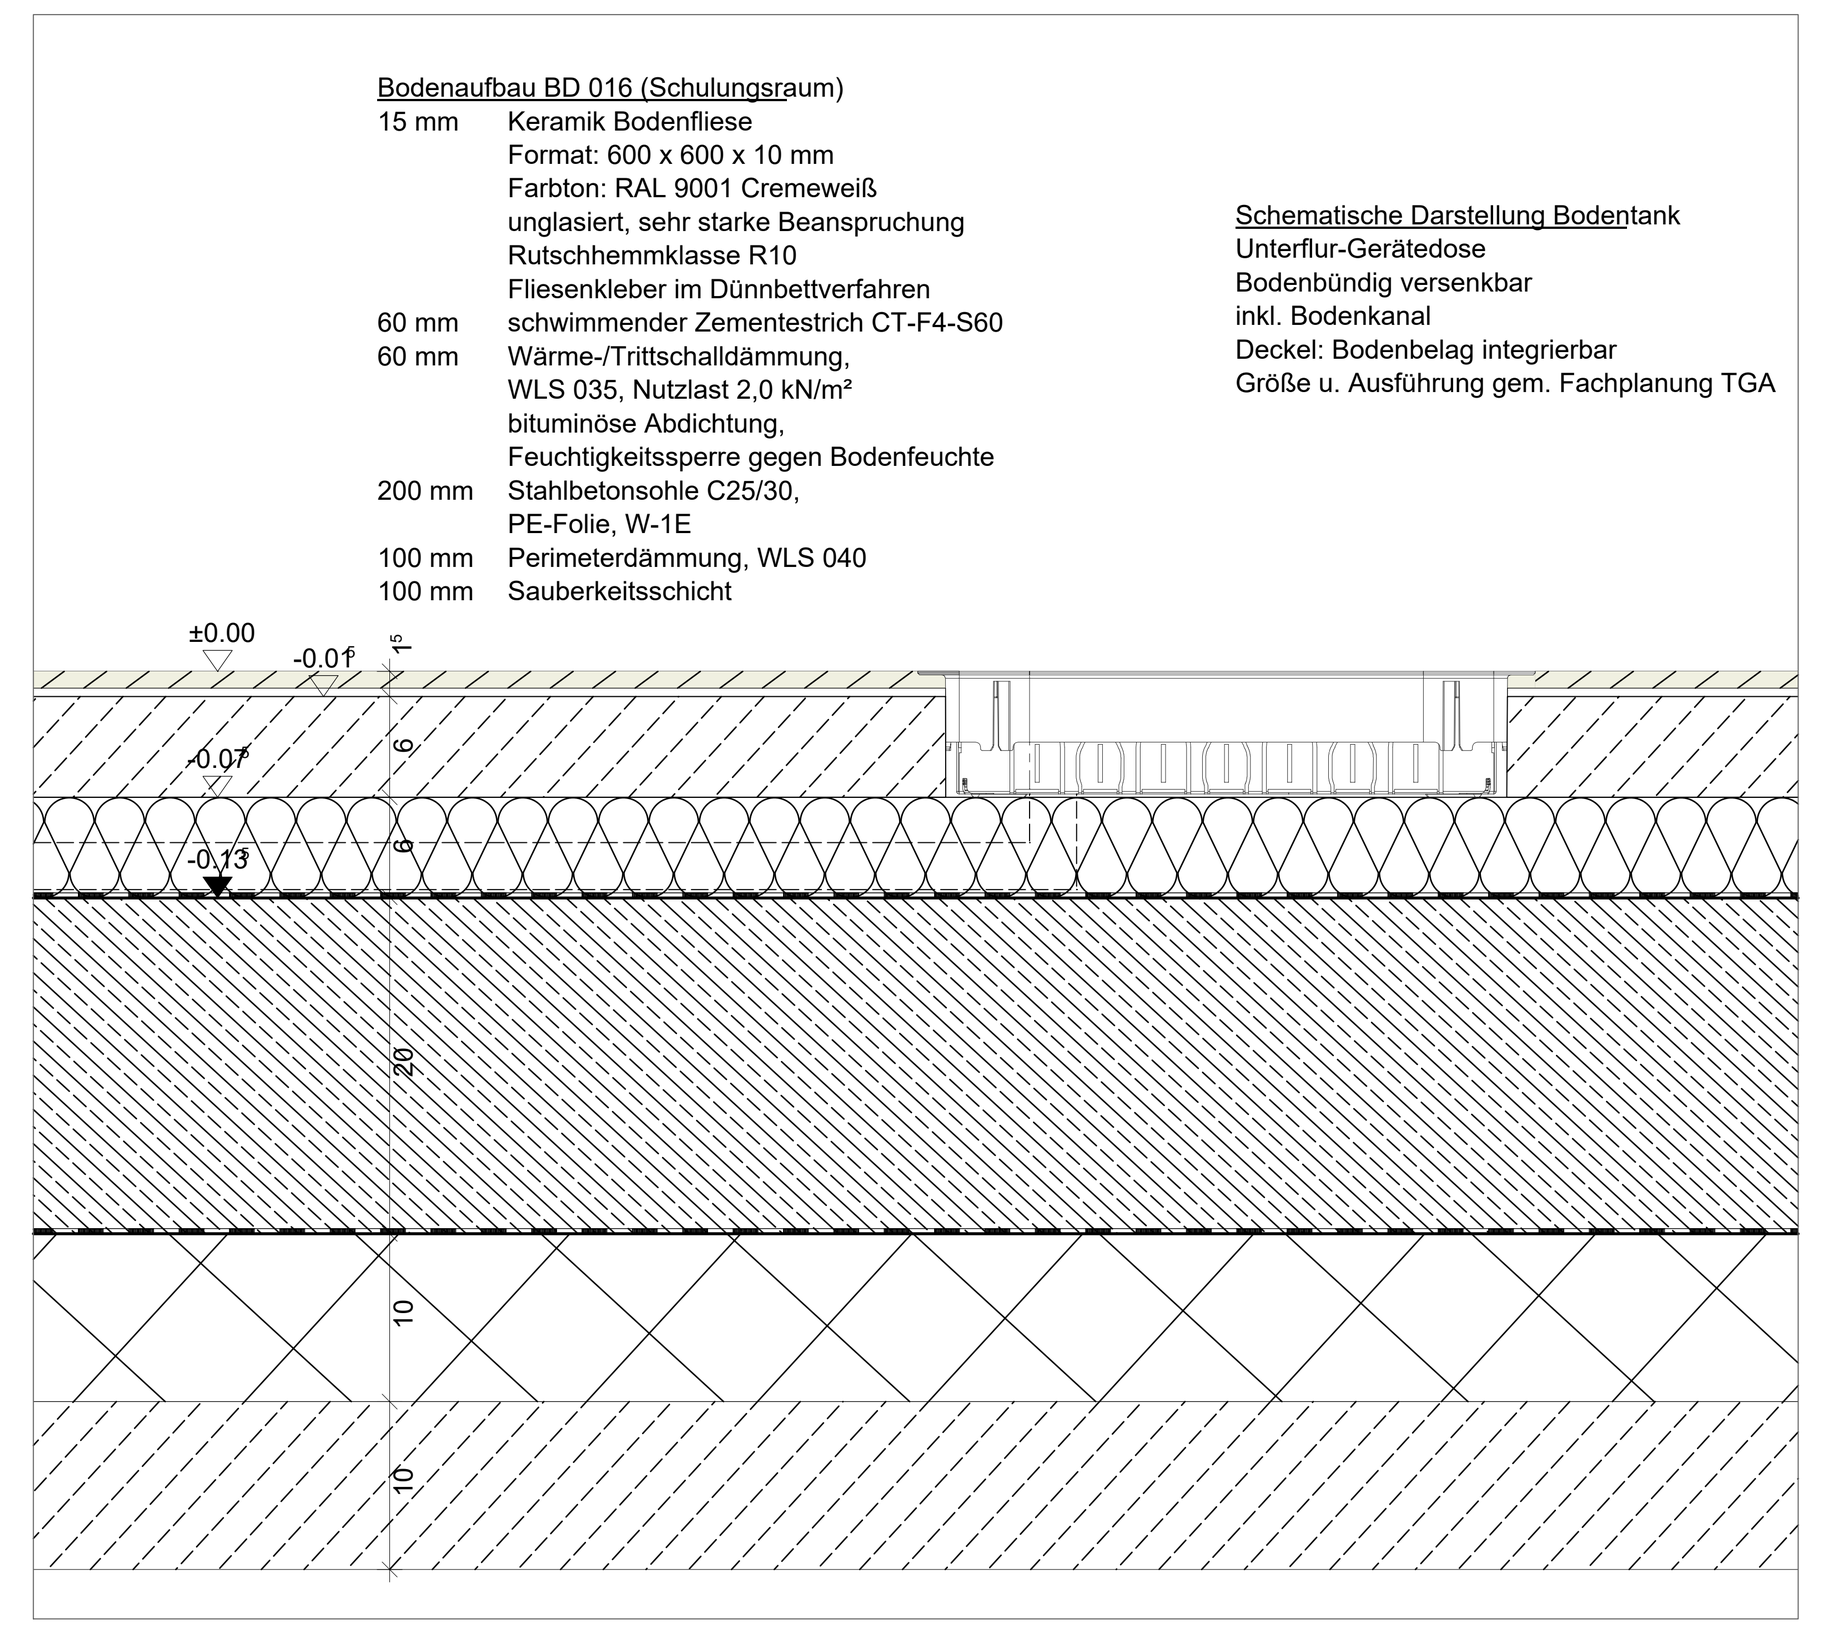

Bodenaufbau, 1:5
Schulungsraum Rohrverbindungskanal

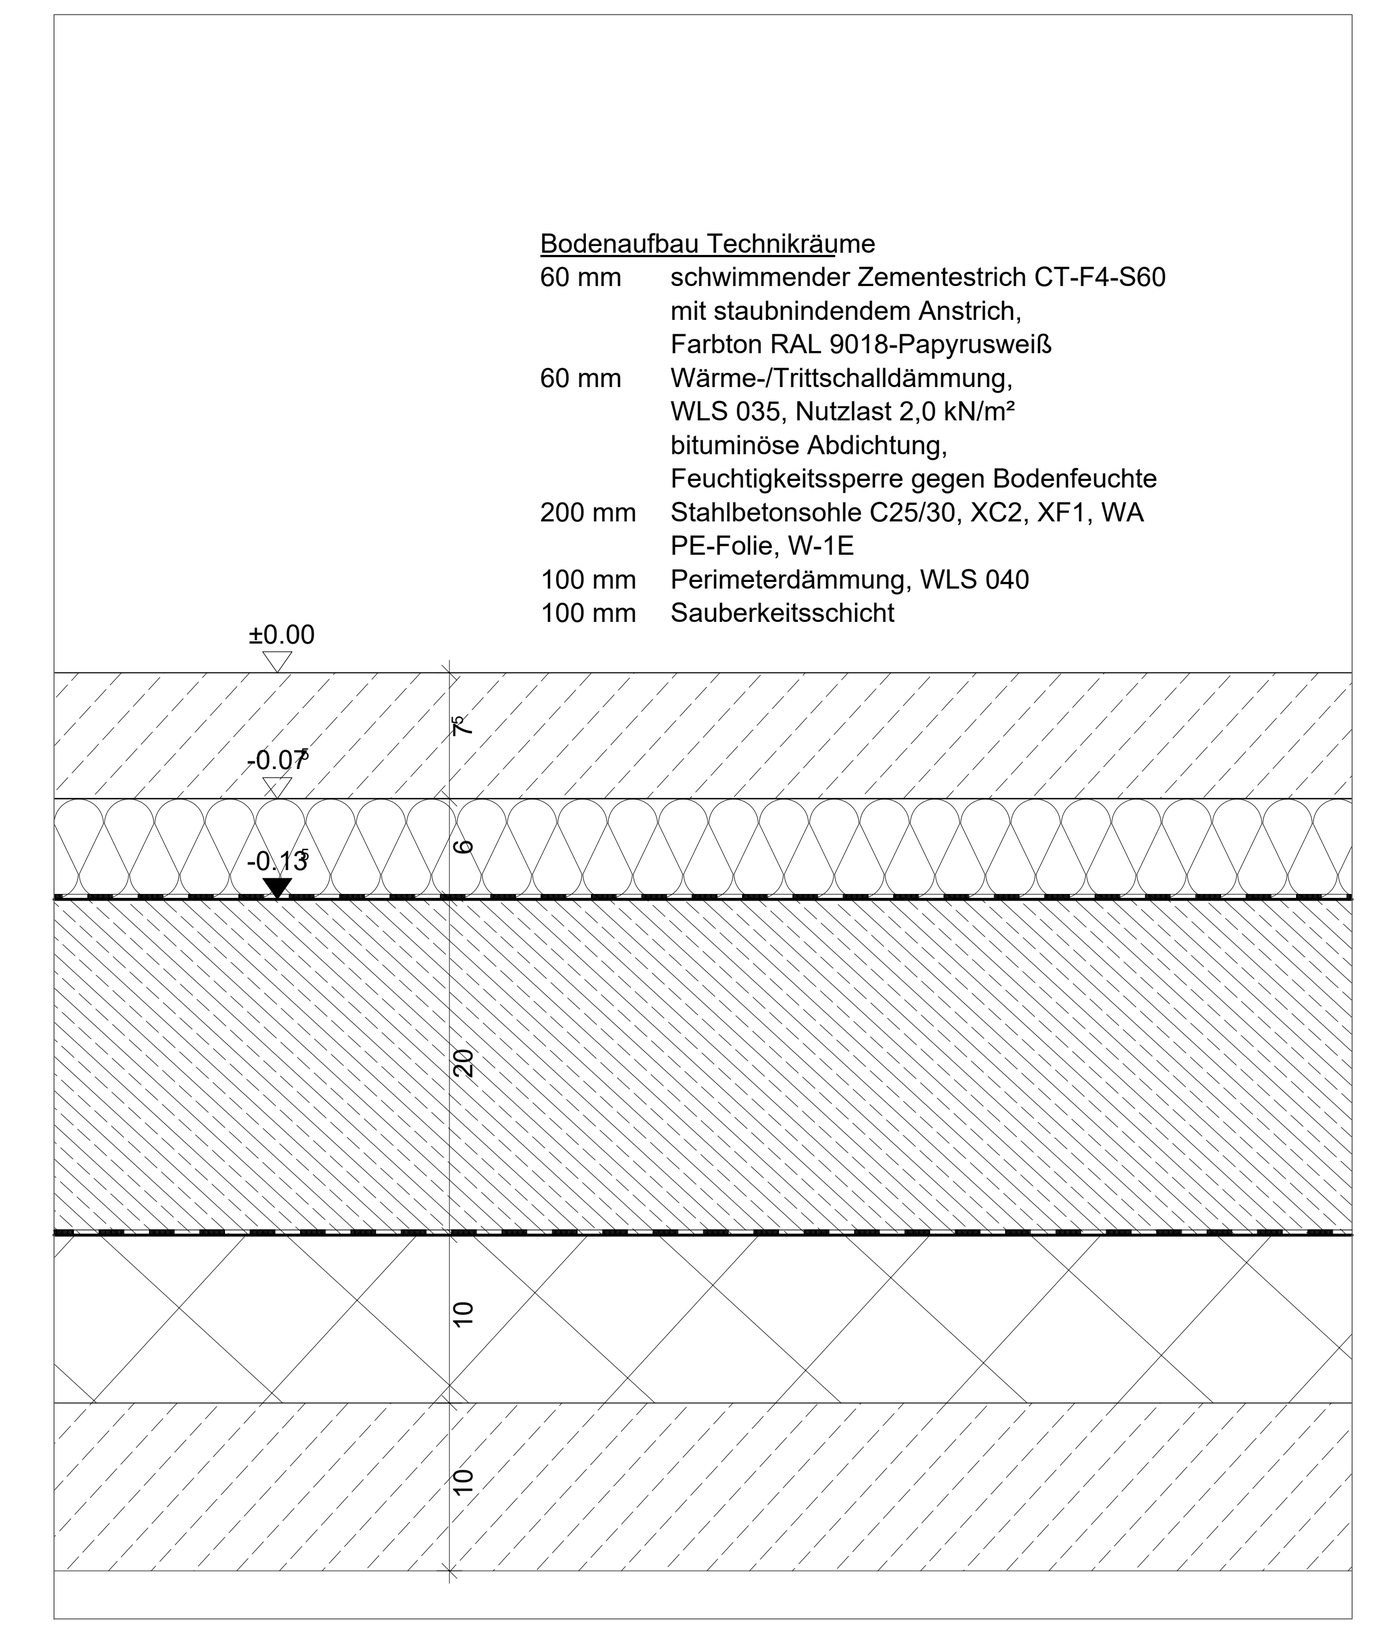


Bodenaufbau, 1:5
Technik

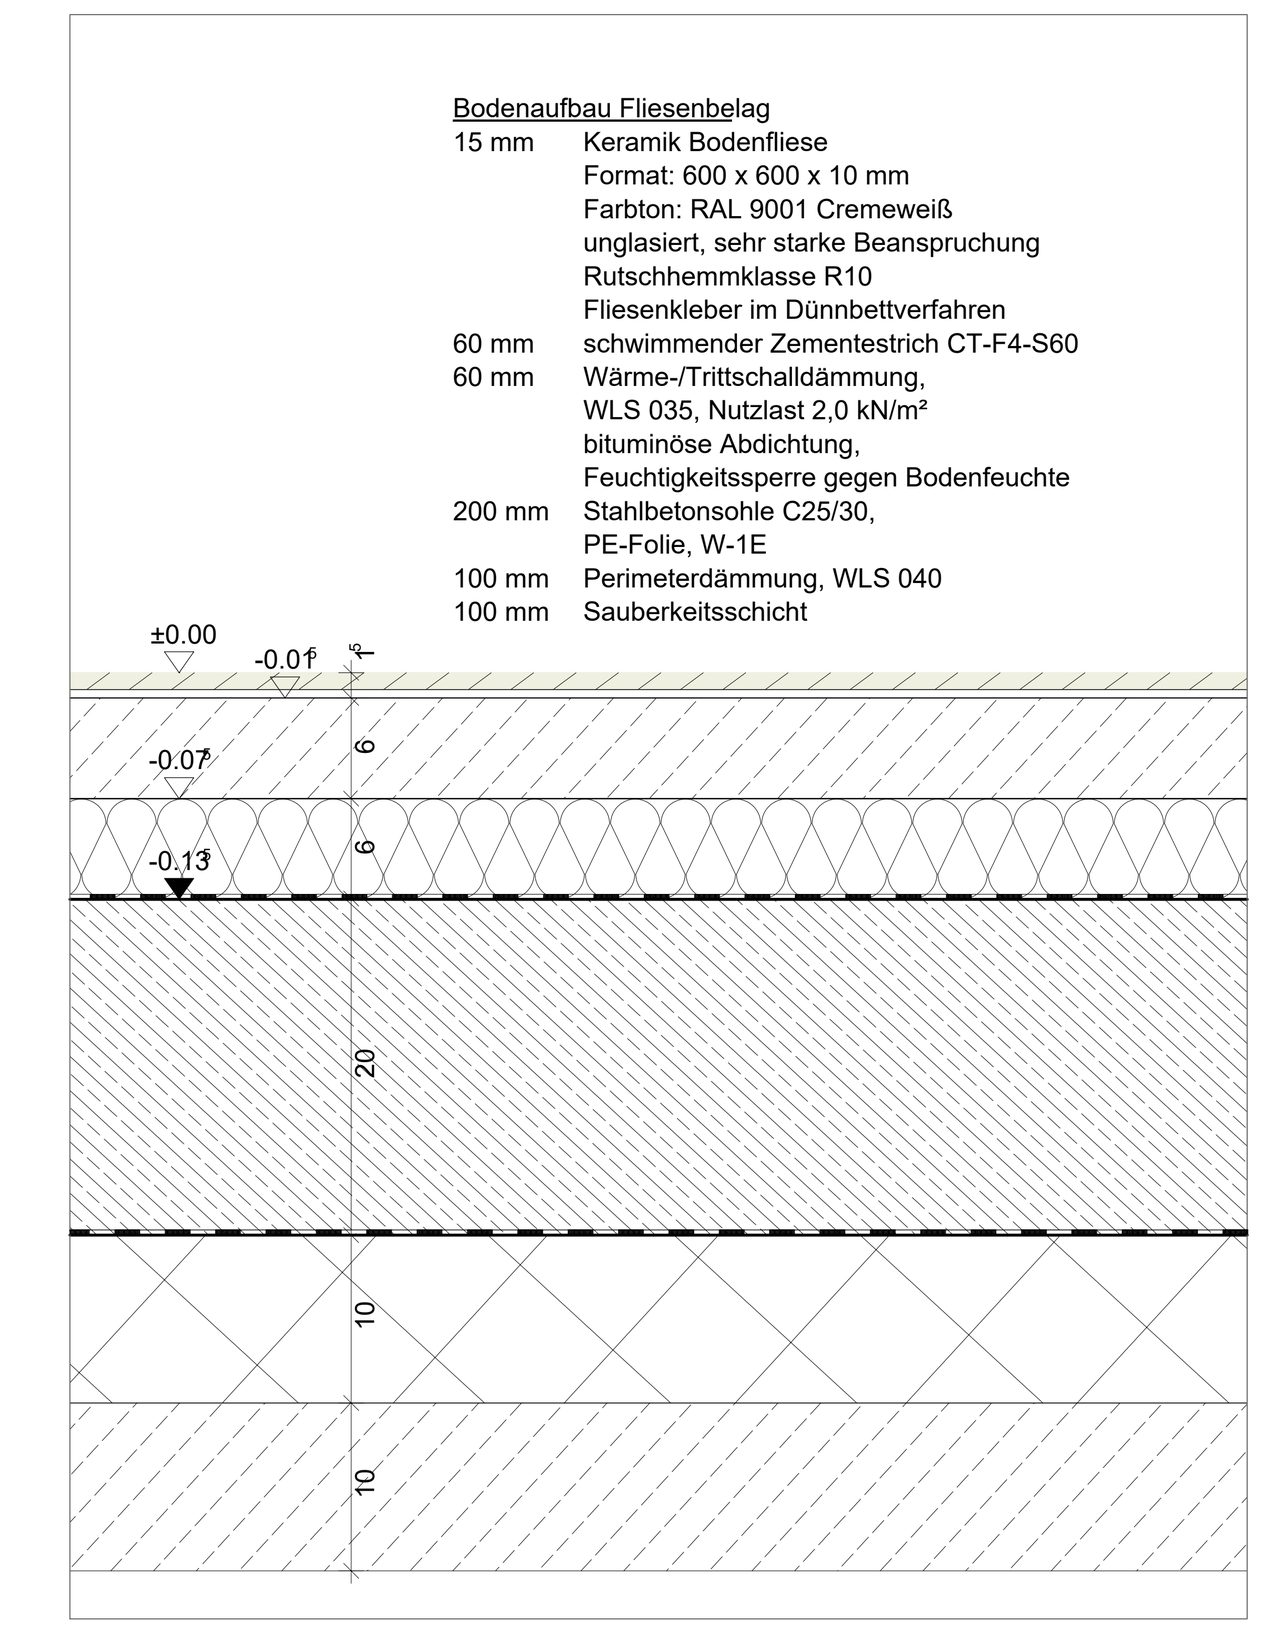

Bodenaufbau, 1:5
Fliesen

Übersicht, 1:200

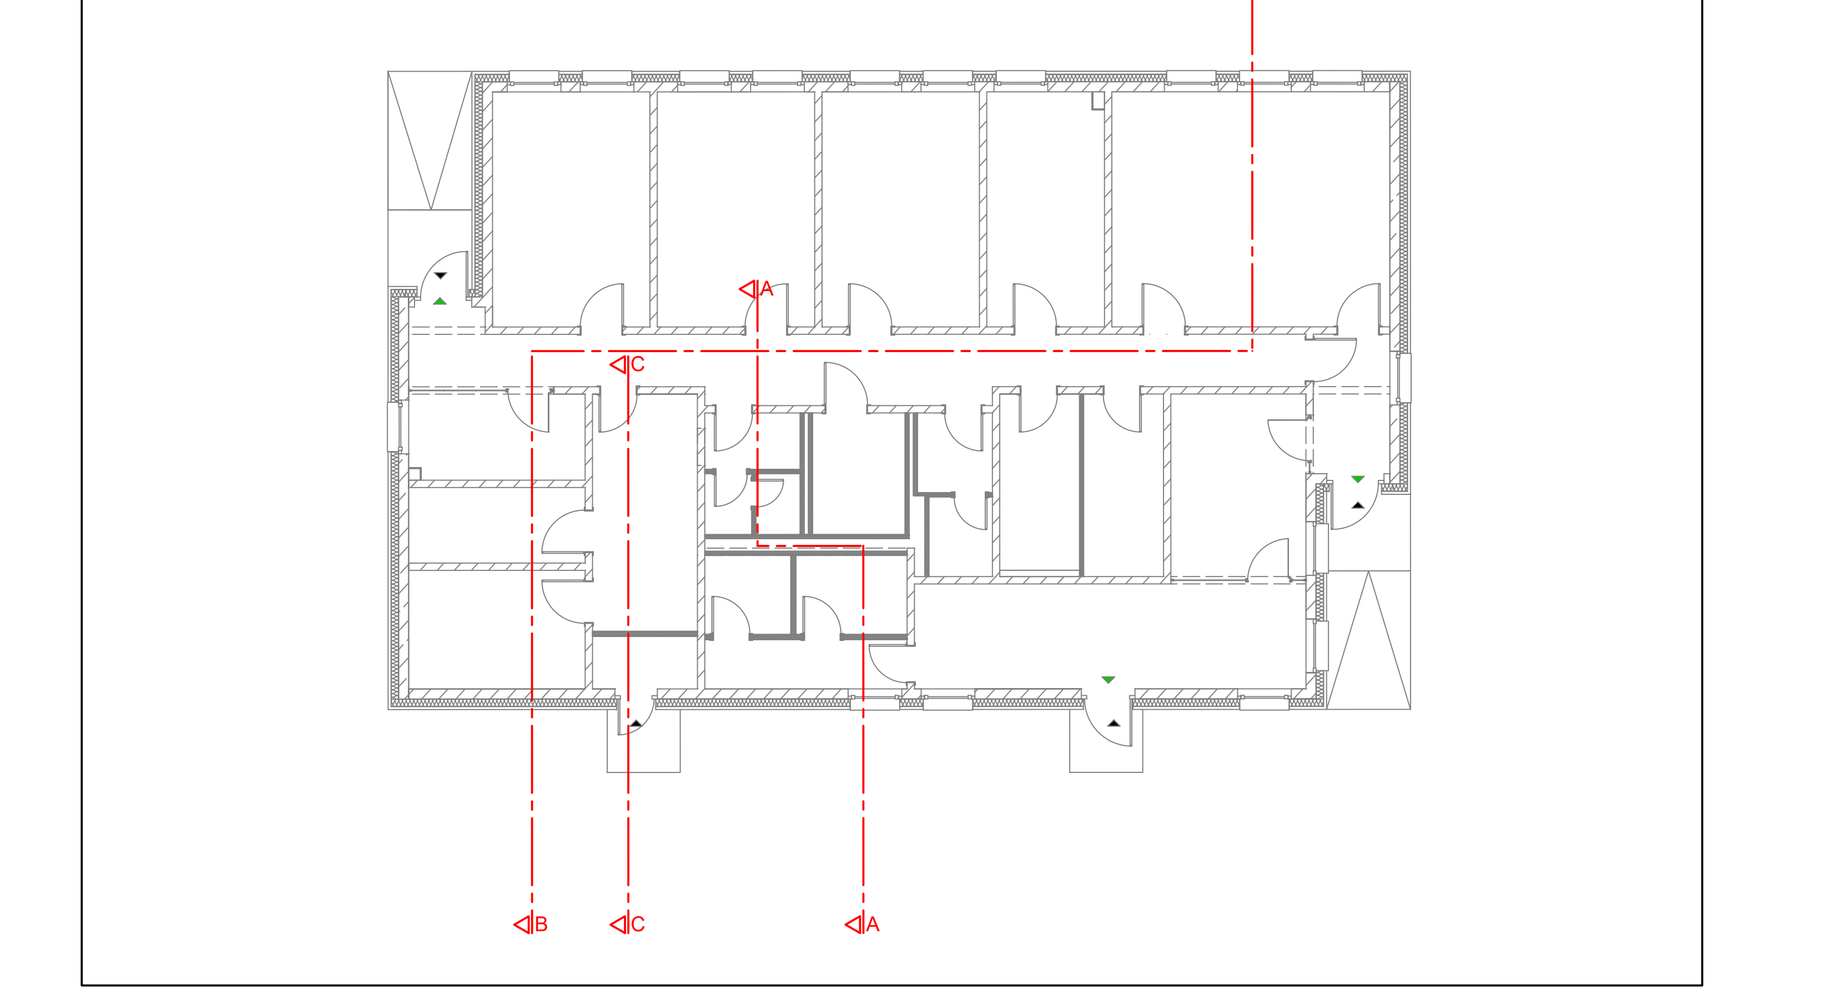

Legende:

Bauteile / Materialien
Mauerwerk
Beton bewehrt
WU - Beton bewehrt
Beton unbewehrt
Betonfertigteil
Sauberkeitsschicht
Wärmedämmung
Dämmung hart (thermische Trennung)
Perimeterdämmung
Holz, quer zur Faser
Holz, längst zur Faser
Kies
Sand
gewachsener Boden
Trockenbau
Abdichtung
Noppenbahn
Vegetation
geschnittener Stahl
Abbruch
Grundstücksgrenze
Baulinie
Baugrenze
Böschung
Fluchtweg Richtung
Eingang/ Einfahrt
Rauchableitungsöffnung

Brandschutz
Brandwand
Bauart Brandwand (fb+M)
F90 feuerbeständig (fb)
F90* feuerbeständiges Tragwerk (fb)
F60 hochfeuerhemmend (hfh)
F30 feuerhemmend (fh)
fh Tür/Tor feuerhemmend F 30, dicht,selbstschließend
fb Tür feuerbeständig F90, dicht, selbstschließend
ds dichtschließend

Verweise
Detail
Plannummer
Verweis Klärungsbedarf
Verweis Index Änderungshinweis

Schlitz- und Durchbruchplanung
DD Deckendurchbruch
DA Deckenaussparung
KB-D Kernbohrung Decke
BD Bodendurchbruch
BS Bodenaussparung
KB-B Kernbohrung Boden
Revisionsklappe
KB Kernbohrung Wand
Schnitt OK fertig
Schnitt UK fertig
Schnitt OK roh
Schnitt UK roh
Grundriss OK fertig
Grundriss OK roh

TGA
Hochbau
Druckluft
Elektro
Heizung
Lüftung
Sanitär
Werkstattausstattung

Bemerkungen zur Ausführung

Alle Maße sind von der bauausführenden Firma am Bau zu prüfen.
Fehlende Maße,Maßabweichungen sind dem bauleitenden Architekten/örtliche Bauüberwachung anzuzeigen bzw zu erfragen. Bei erkannten Maßabweichungen ist Rücksprache mit dem bauleitenden Architekten/örtlichen Bauüberwachung zu halten und vor Ausführungsbeginn abschließend und einvernehmlich zu klären.
Die Pläne sind nur gültig mit der aktuellen Statik, sowie deren Positionsplänen. Angaben zu Materialien wie Bewehrung, Verankerung, Stahl etc. sind der gültigen Statik zu entnehmen.
Durchbruchpläne und Fachplanung der Gewerke Sanitär, Heizung, Elektro, Lüftung, Druckluft sowie Klimatechnik sind zu berücksichtigen. Lage von Durchbrüchen durch Decken und Wände sind am Bau zu prüfen und örtlich festzulegen.
Detailplanungen sind soweit angegeben ebenfalls zu berücksichtigen.
Änderungen jeglicher Art sind allen Baubeteiligten, insbesondere der Objektplanung, rechtzeitig vor Ausführung mitzuteilen und vorher abzustimmen.


Alle Höhen beziehen sich auf +/- 0,00m = OKFB (+7,28m ü NN)

Brüstungs- und Türhöhen beziehen sich auf OKFB.
Dargestellte Möblierung und technische Einrichtungen sind schematisch und nur zur Verdeutlichung der Raumnutzung. Keine Bestellgrundlage !
Für Schäden, die durch Nichtbeachtung dieser Hinweise entstehen, wird jegliche Haftung ausgeschlossen.


DIE ANGABEN SIND VOR DER BAUAUSFÜHRUNG ÖRTLICH ZU PRÜFEN !



Fassadenschnitt A - A, 1:20

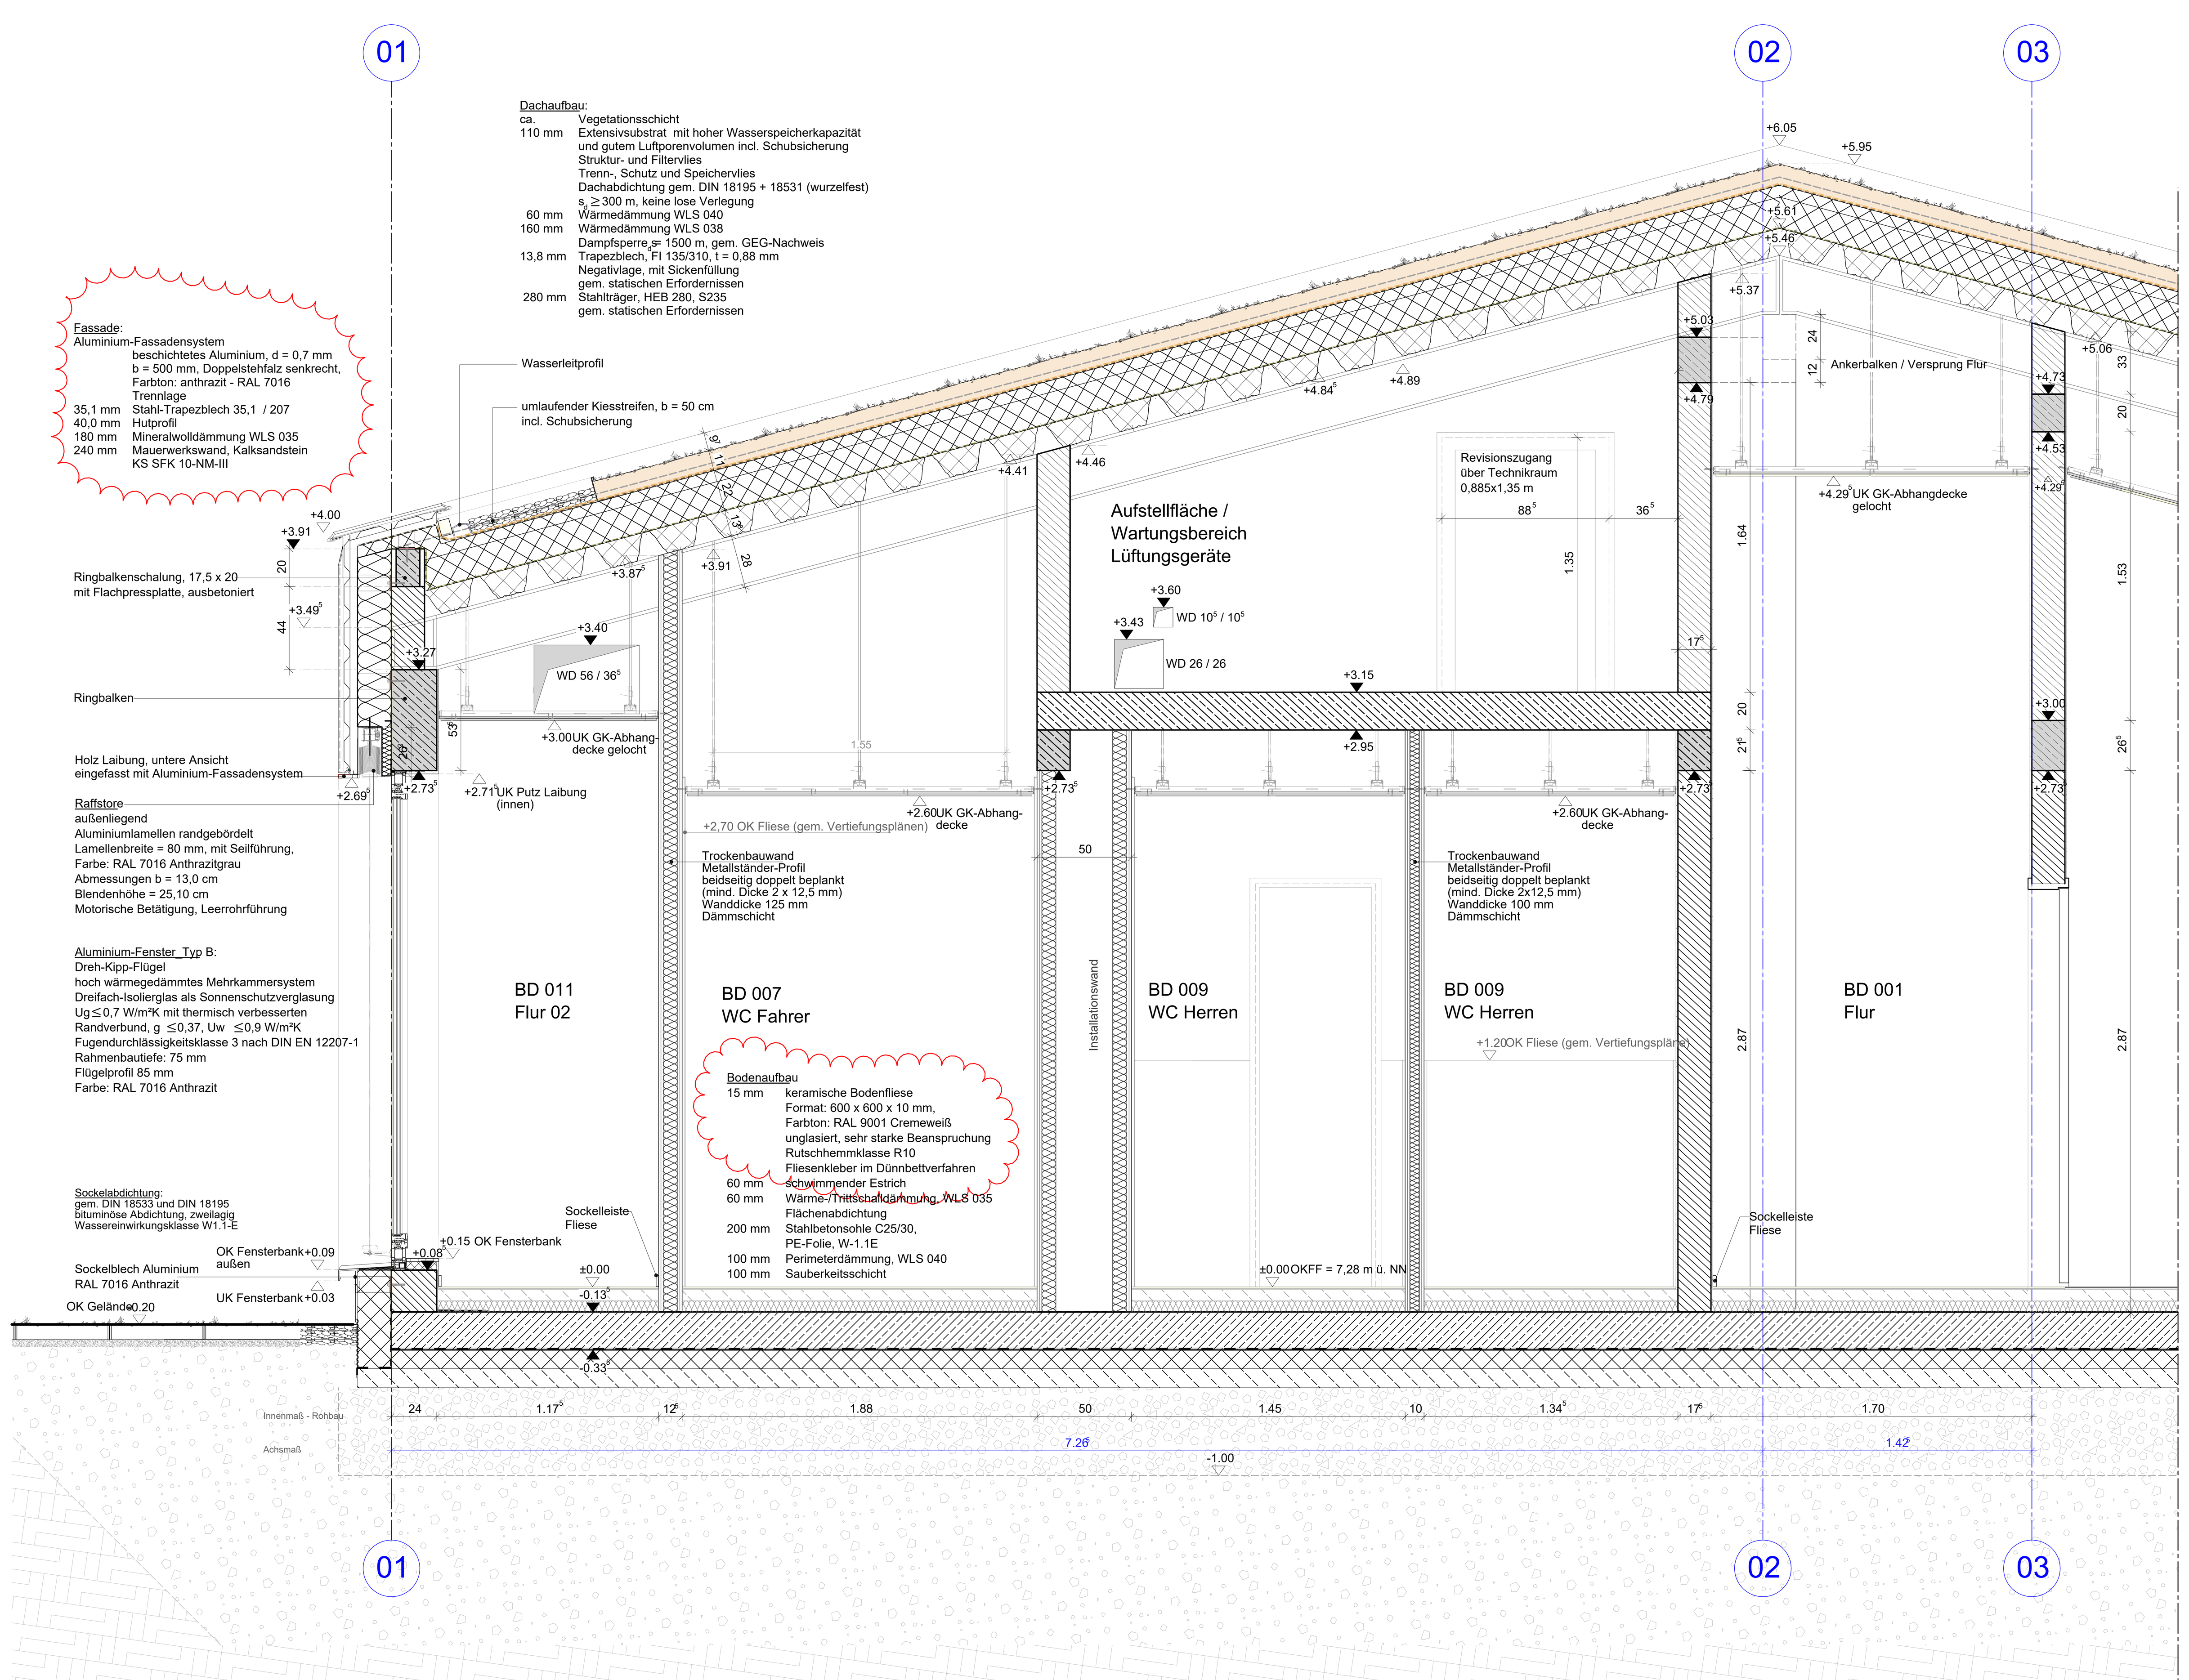

Fassadenschnitt C - C, 1:20

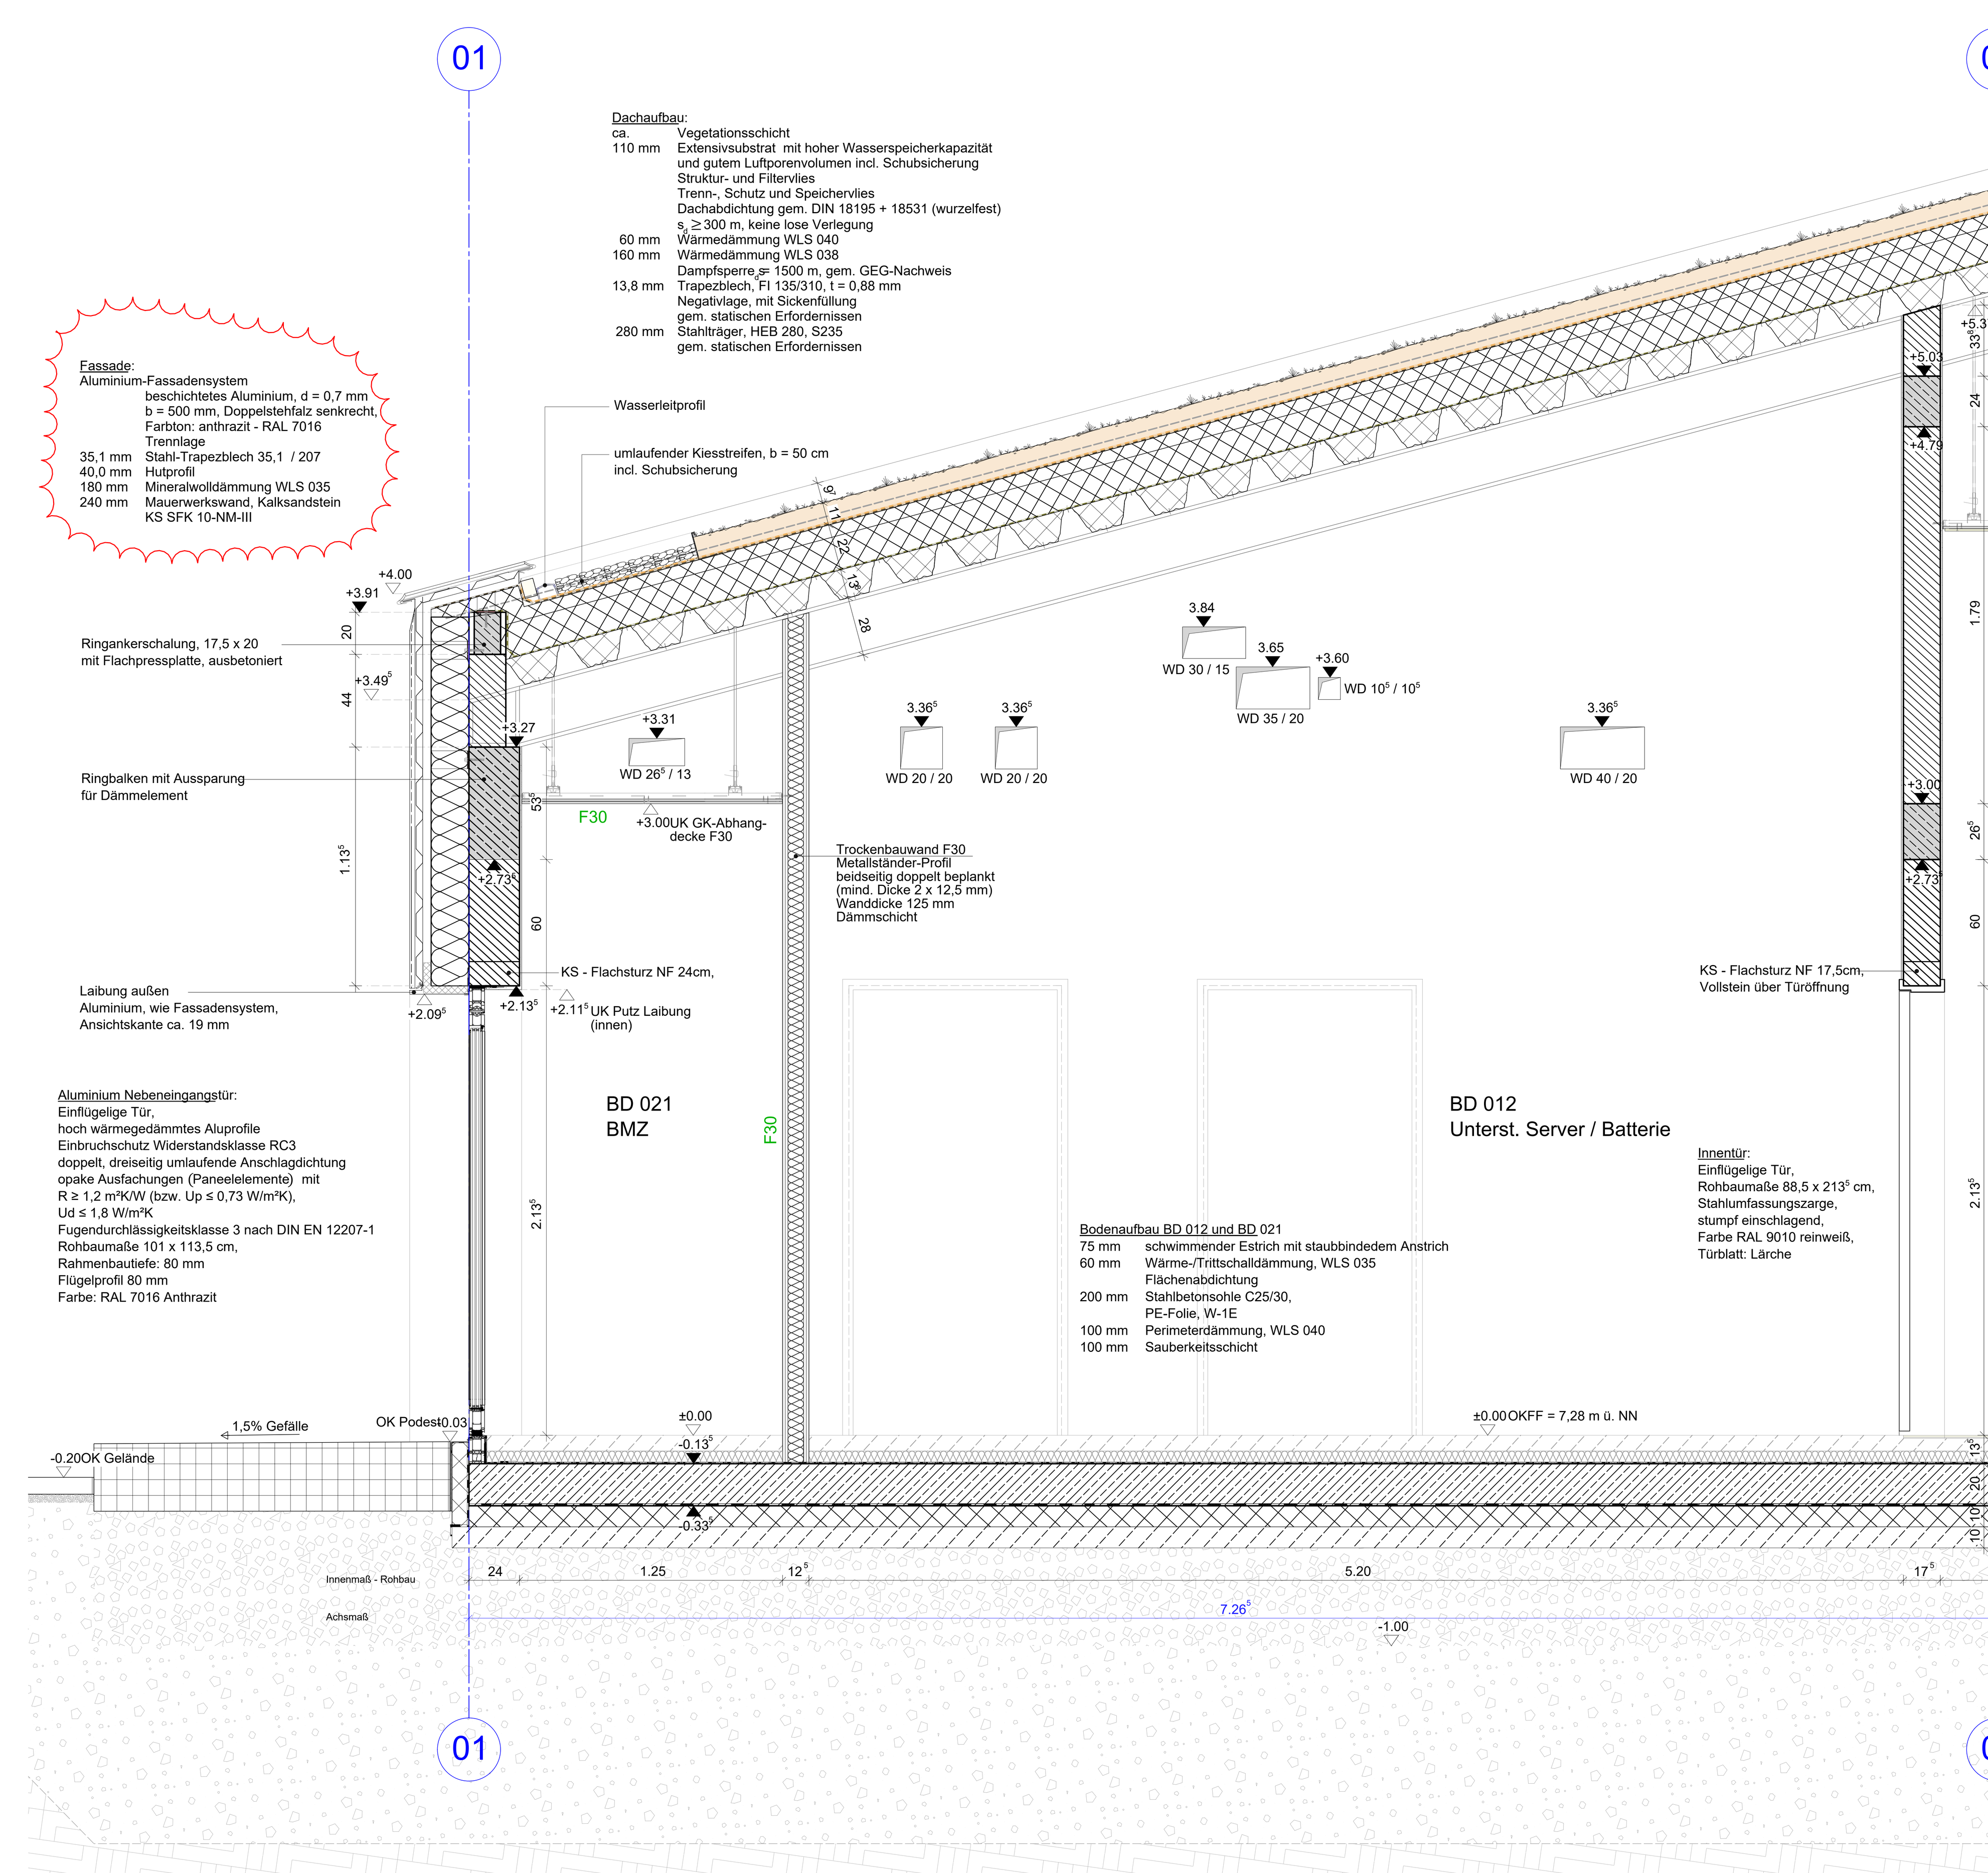

Index	Datum	Name	Art der Änderung	geprüft
c				
b	08.10.2026	SBU	Gleichstellung zu TGA und zum Grundriss	CA
a	05.09.2024	Jak	Planübergabe Bauherr	Jak

Bauherr
Delbus GmbH & Co. KG
Bahnhofstr. 22
27749 Delmenhorst

Bauvorhaben
Abriss und Neubau eines Busbetriebshofs
Bremer Straße 131a
27751 Delmenhorst

Planinhalt
Schnitt A-A; Schnitt C-C; Details

Planart:
LPH 5: Objektplanung

Bauplanung Nord - Oldenburg

Gezeichnet	Datum	Aufsteller
Jak	30.05.2023	Bauplanung Nord-Oldenburg GmbH & Co. Kommanditgesellschaft Ingenieurgesellschaft
Geprüft: Jak	Datum: 05.09.2024	Ammerländer Heerstraße 368 • 26129 Oldenburg, Telefon 0441 9704400 • Fax 0441 9704444
Plot: 6703	TB: 6812/6851	E-Mail: bpn@bauplanung-nord.de, Internet: www.bauplanung-nord.de

Projekt-Nr.	Maßstab	Akt.-Stand	Plan-Nr.
7106506-000	1:20	08.10.2026	210_P_b

© DIESER PLANINHALT IST GEISTIGES EIGENTUM DER BPN. WEITERGABE NUR MIT GENEHMIGUNG, ÄNDERUNGEN SIND NICHT GESTATTET

Planungsgrundlage von:
0001_5_OP_-_BD_SN_XO_210_V_A

Vössing Ingenieurgesellschaft mbH
Niederlassung Hamburg
Haferweg 26
22769 Hamburg
Tel. : 040 / 85 37 55 - 0
Fax.: 040 / 85 37 55 - 15

Jaschik / 05.09.24

VÖSSING INGENIEURE

H/B = 841 / 1350 (1.14m²)

Allplan 2026