

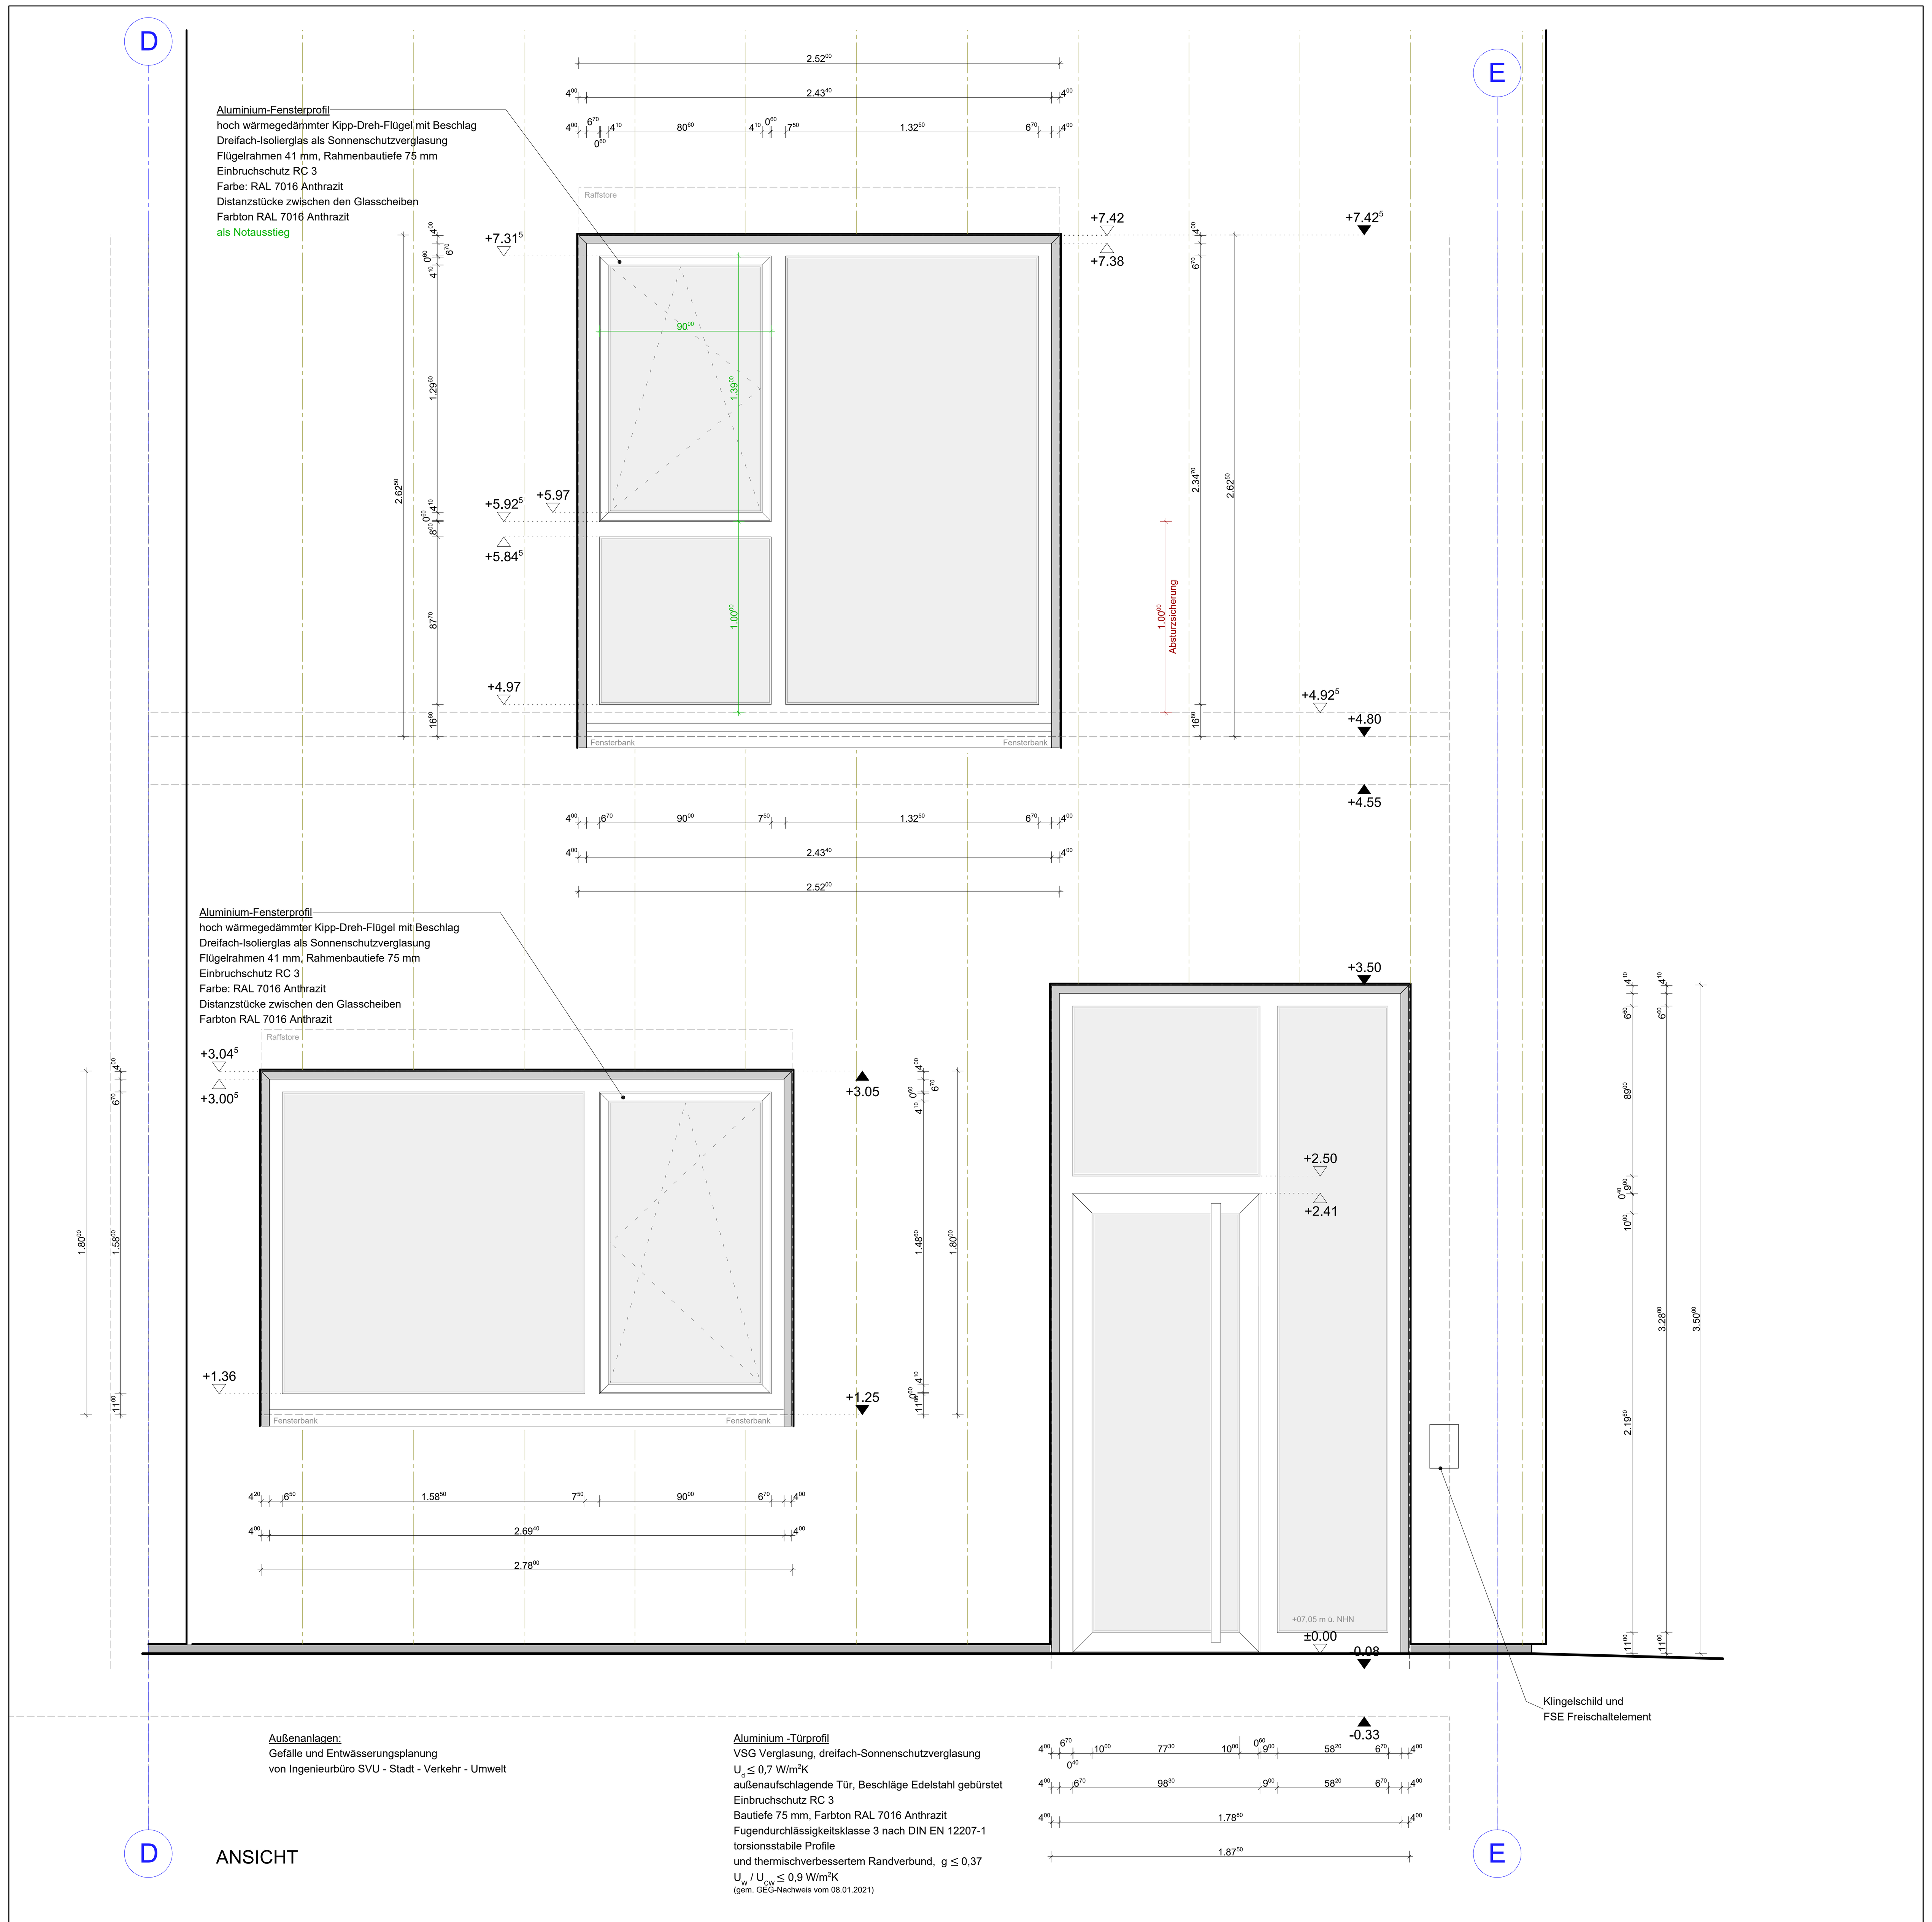


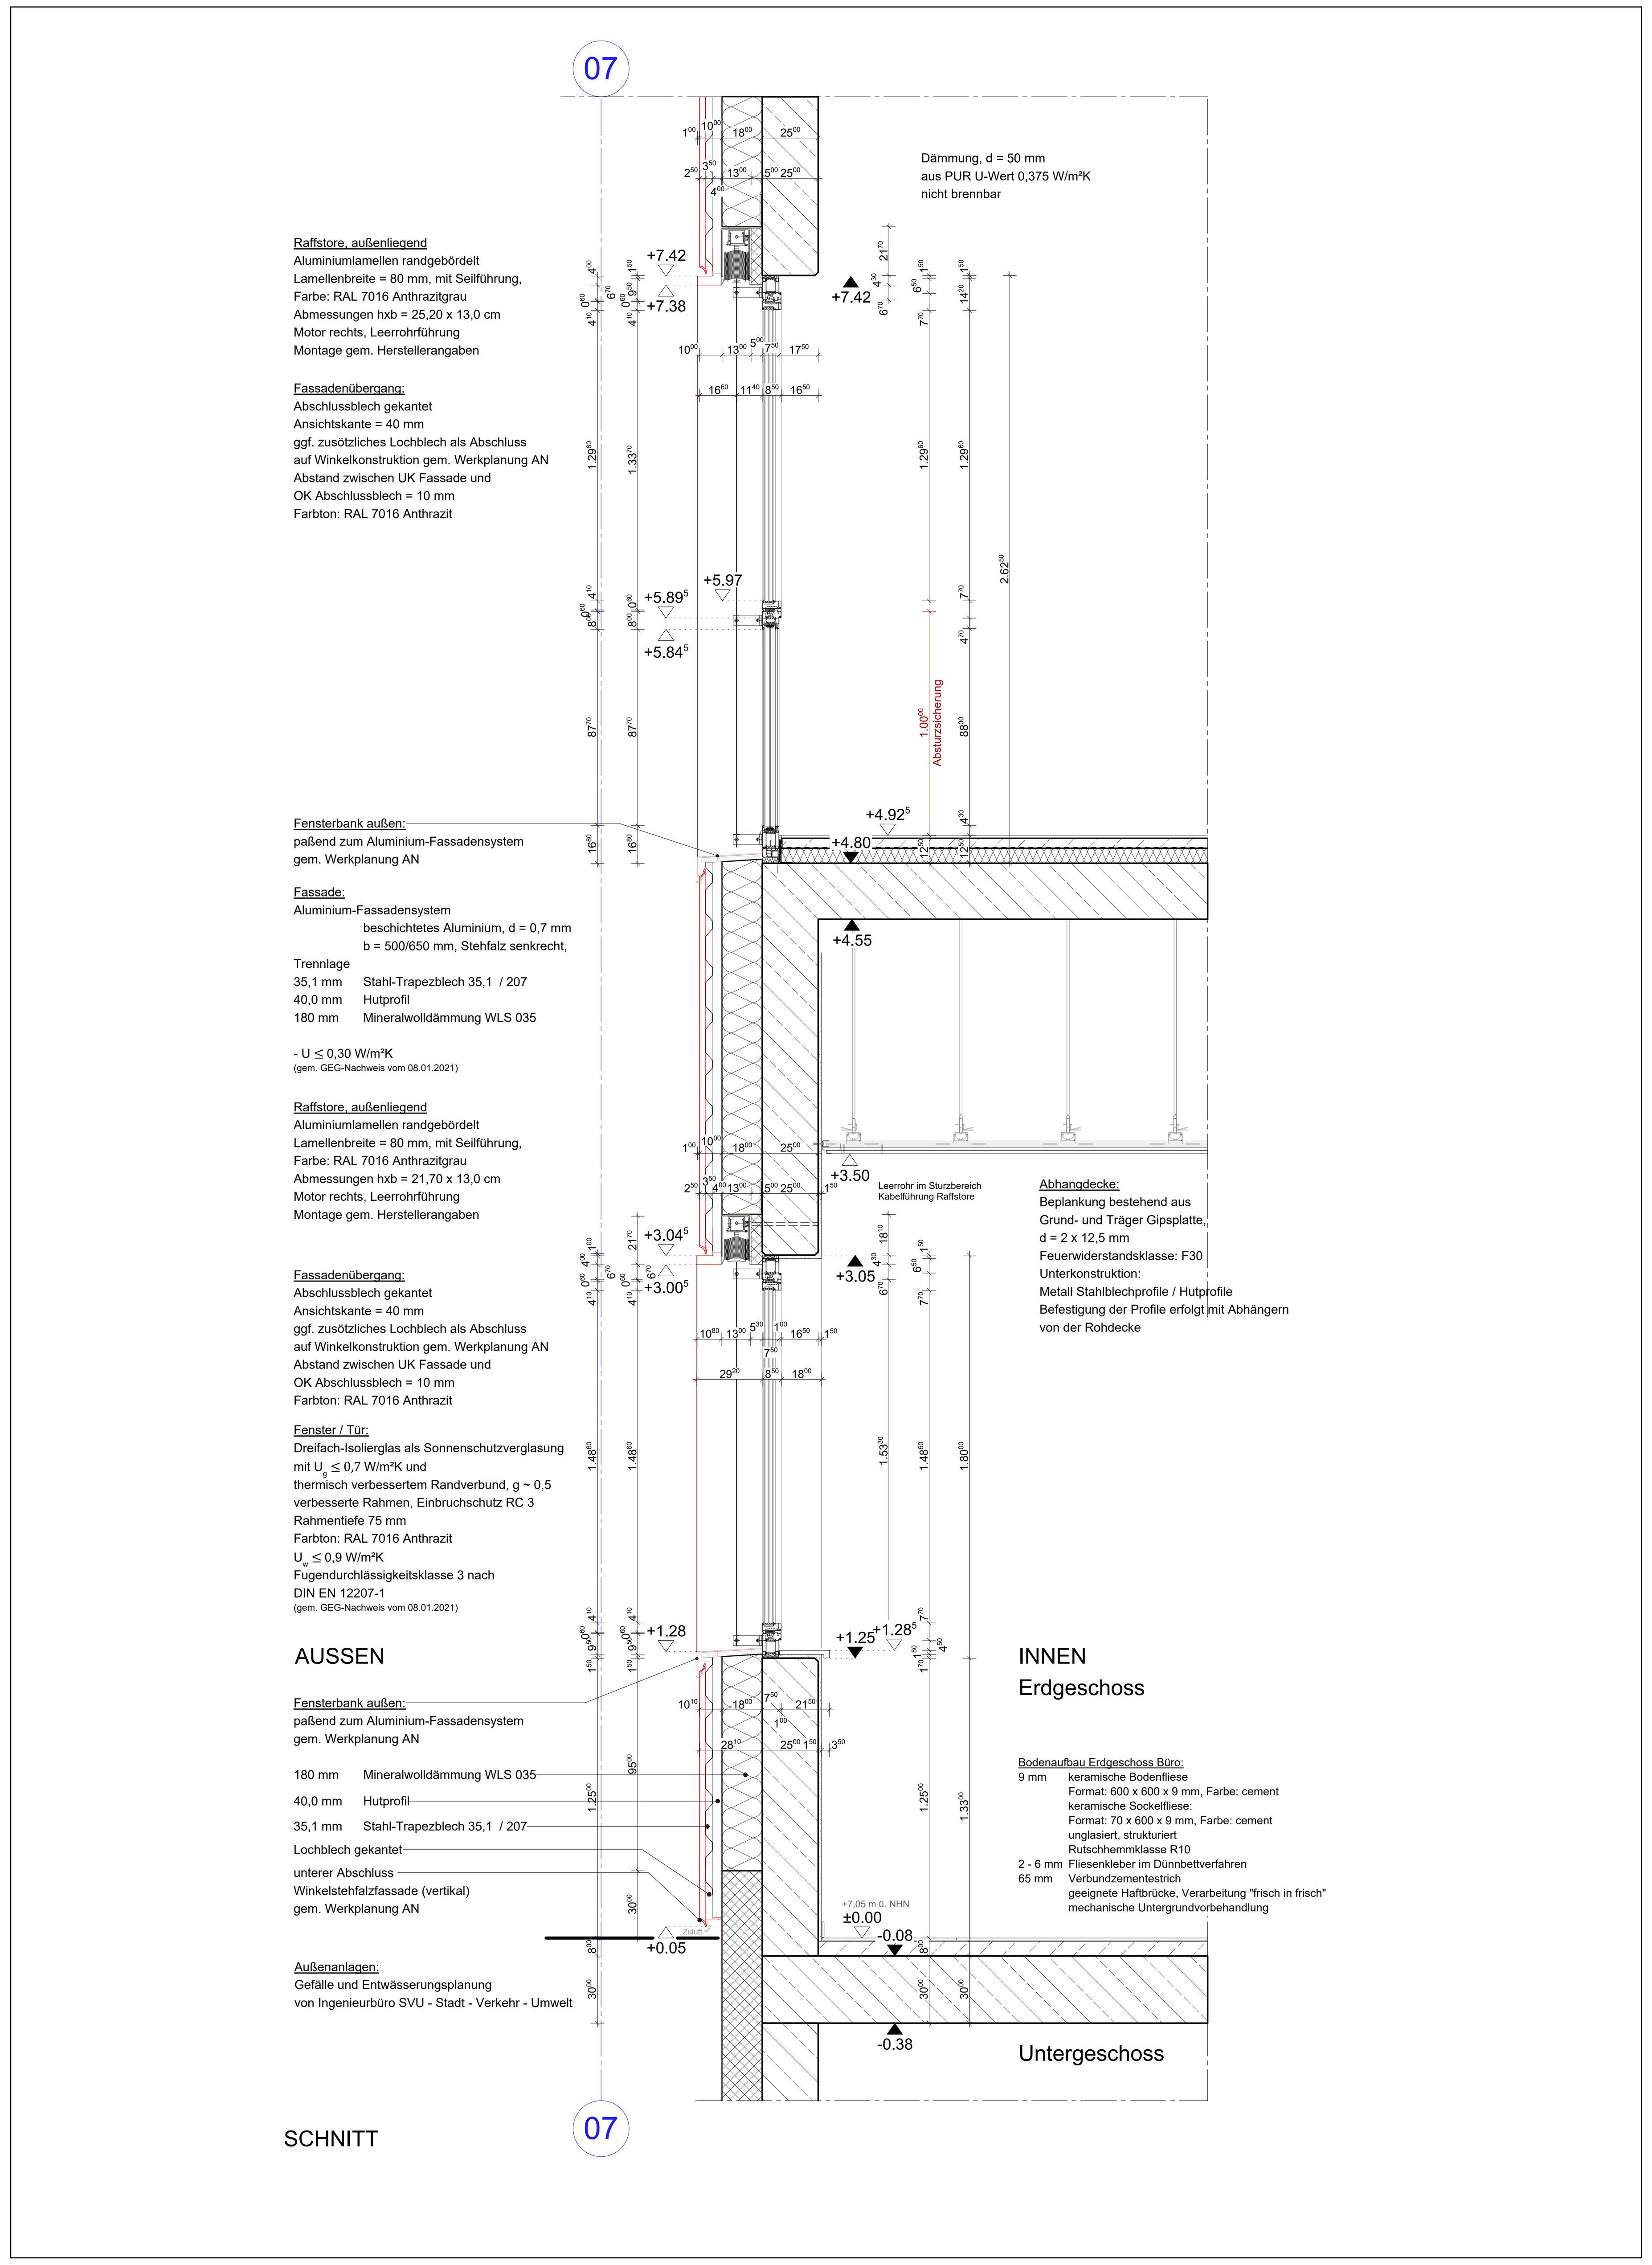

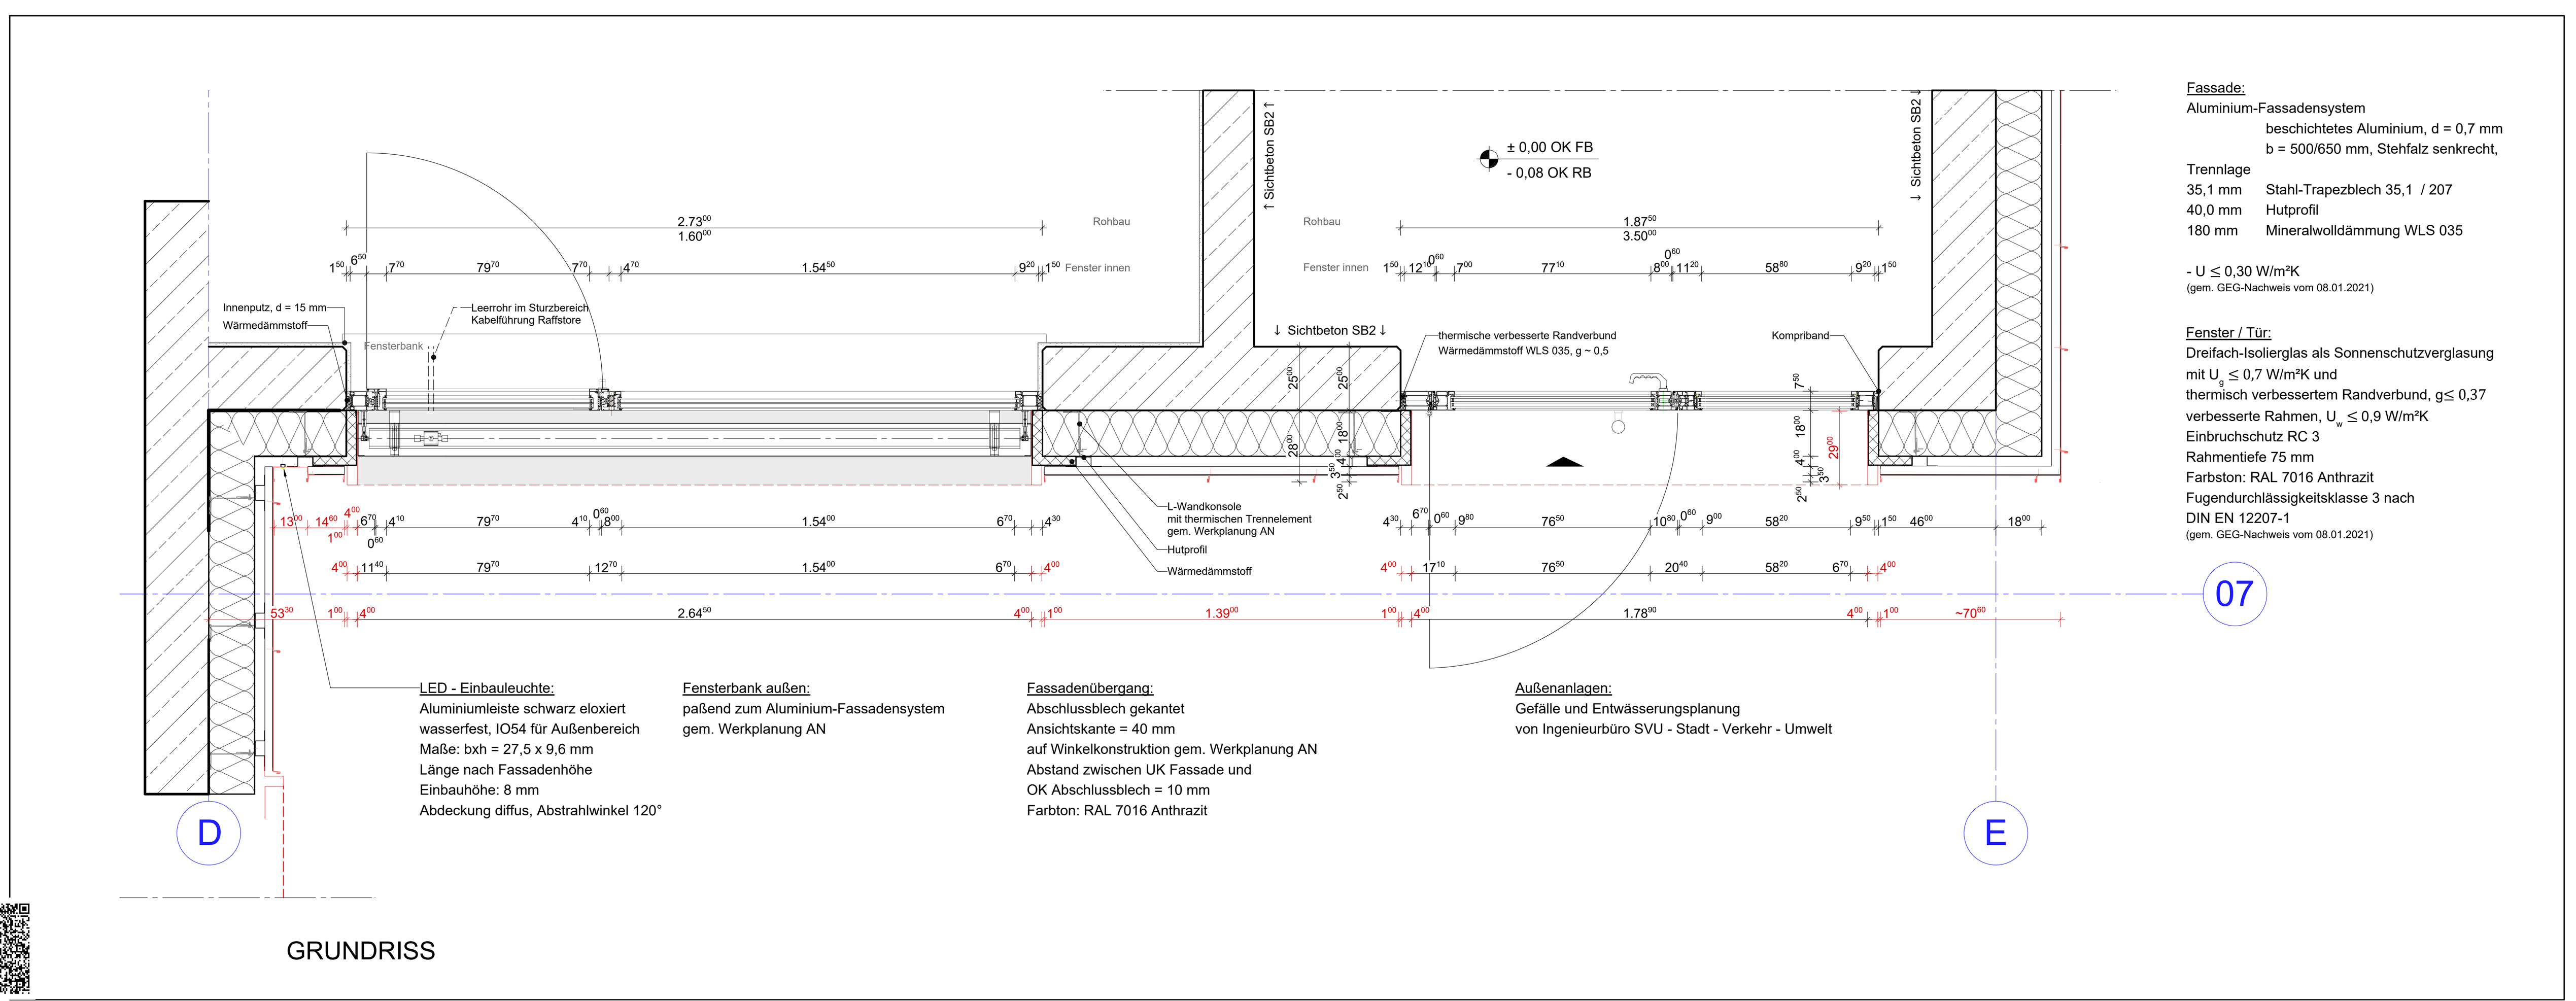


Bemerkungen zur Ausführung

Alle Maße sind von der bauausführenden Firma am Bau zu prüfen.
Fehlende Maße,Maßabweichungen sind dem bauleitenden Architekten/örtliche Bauüberwachung anzuzeigen bzw zu erfragen. Bei erkannten Maßabweichungen ist Rücksprache mit dem bauleitenden Architekten/örtlichen Bauüberwachung zu halten und vor Ausführungsbeginn abschließend und einvernehmlich zu klären.
Die Pläne sind nur gültig mit der aktuellen Statik, sowie deren Positionsplänen. Angaben zu Materialien wie Bewehrung, Verankerung, Stahl etc. sind der gültigen Statik zu entnehmen.
Durchbruchpläne und Fachplanung der Gewerke Sanitär, Heizung, Elektro, Lüftung, Druckluft sowie Klimatechnik sind zu berücksichtigen. Lage von Durchbrüchen durch Decken und Wände sind am Bau zu prüfen und örtlich festzulegen.
Detailplanungen sind soweit angegeben ebenfalls zu berücksichtigen.
Änderungen jeglicher Art sind allen Baubeteiligten, insbesondere der Objektplanung, rechtzeitig vor Ausführung mitzuteilen und vorher abzustimmen.

Alle Höhen beziehen sich auf OK FB = +/- 0,00m = OKFF (+ 7,05m ü NHN)

Brüstungs- und Türhöhen beziehen sich auf OKFF.
Dargestellte Möblierung und technische Einrichtungen sind schematisch und nur zur Verdeutlichung der Raumnutzung. Keine Bestellgrundlage !
Für Schäden, die durch Nichtbeachtung dieser Hinweise entstehen, wird jegliche Haftung ausgeschlossen.

DIE ANGABEN SIND VOR DER BAUAUSFÜHRUNG ÖRTLICH ZU PRÜFEN !

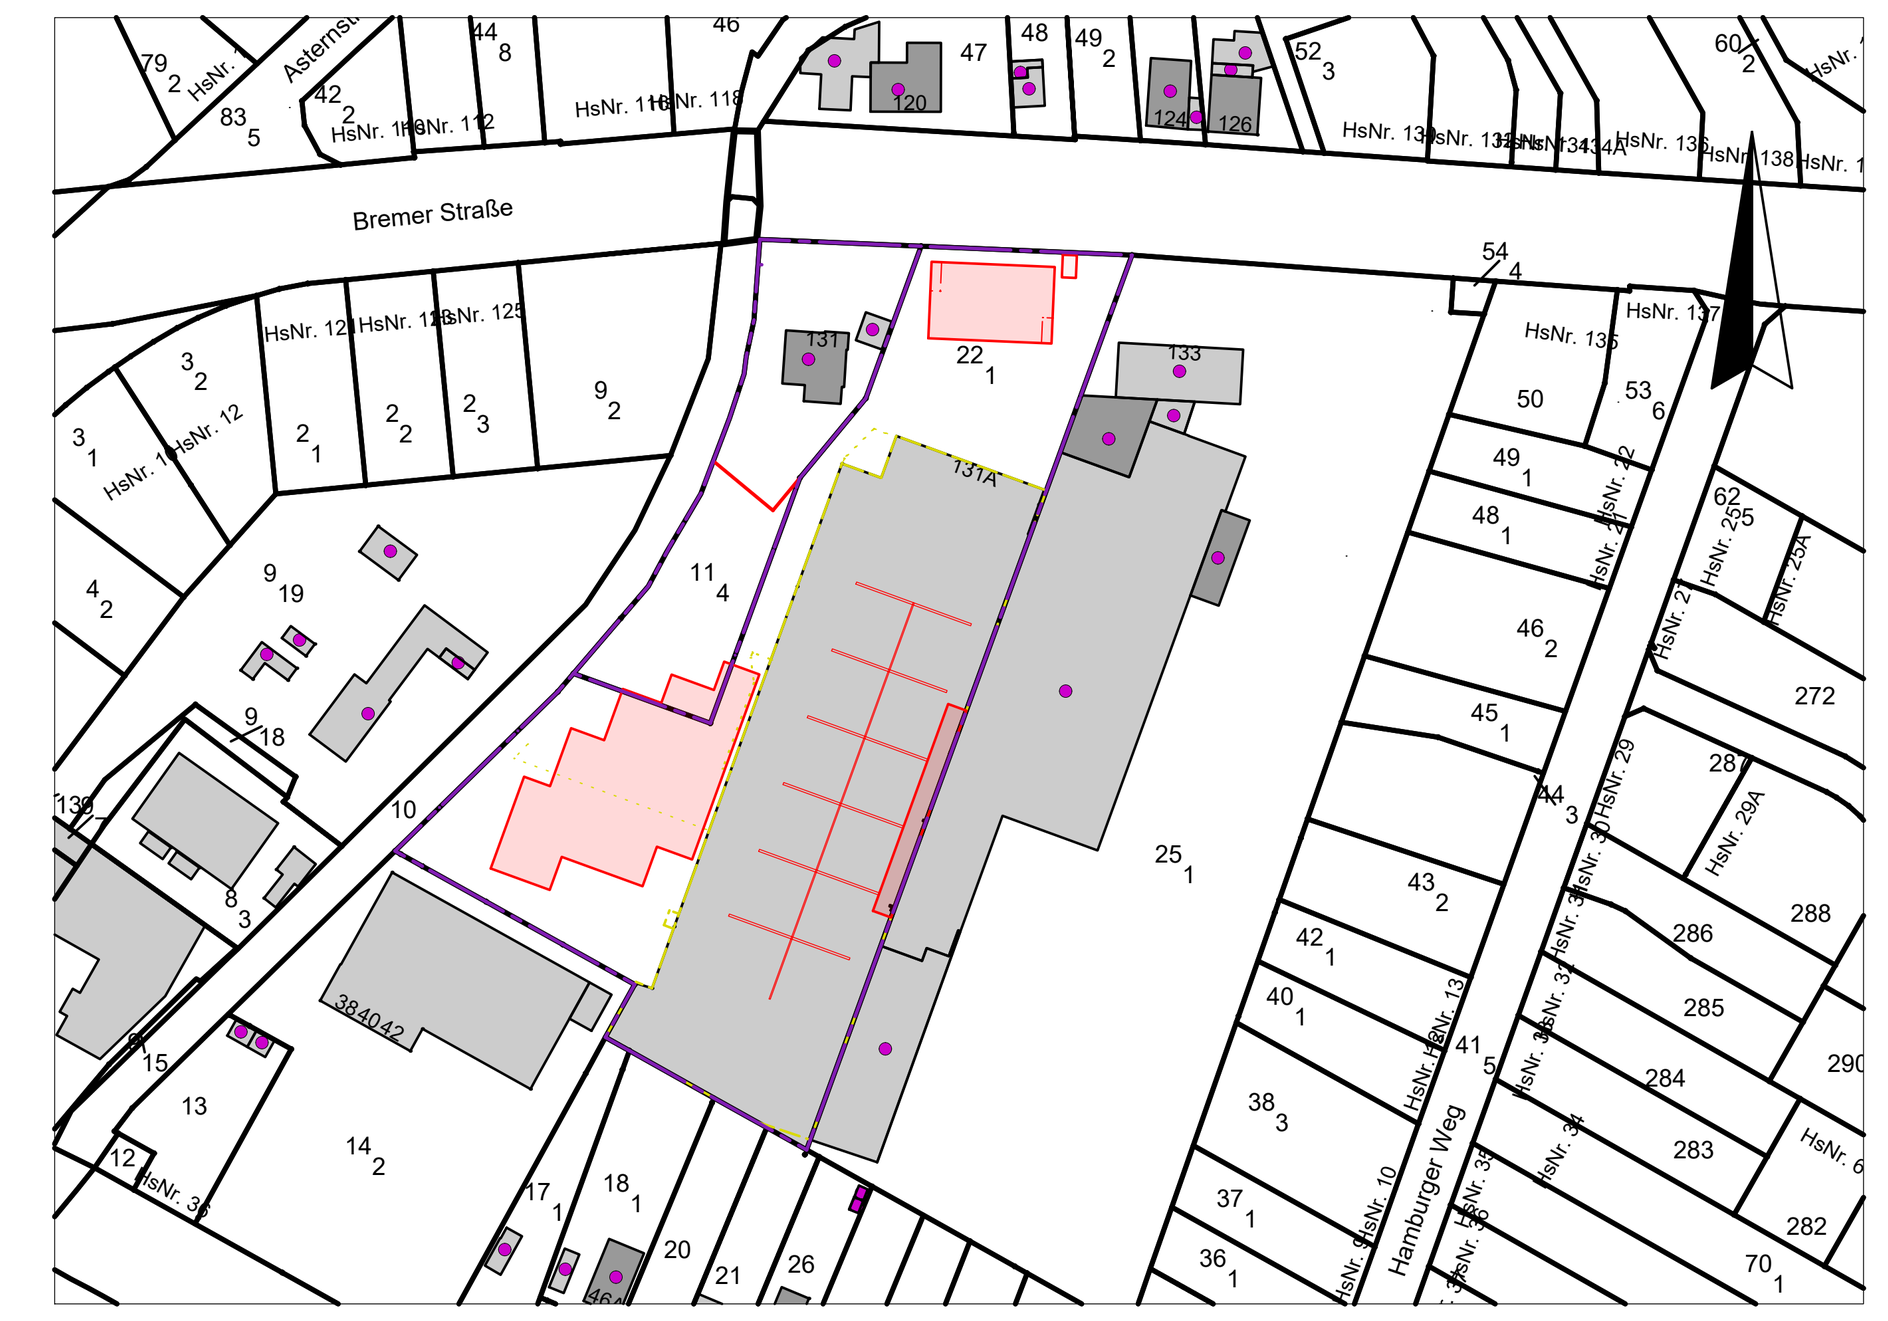

Nr.	Art der Änderung	Datum	bearbeitet
	Prüfung Wicona offen		
	Gleichstellung TGA	16.09.2022	Friese
	Gleichstellung Schalplanung	07.10.2022	Friese

Vössing Ingenieurgesellschaft mbH
Niederlassung Hamburg
Haferweg 26
22769 Hamburg
Tel. : 040 / 85 37 55 - 0
Fax.: 040 / 85 37 55 - 15
VÖSSING INGENIEURE
Objektplaner

Delbus GmbH & Co.KG
DEL BUS
Bauherr Carsten Hoffmann
Bahnhofstraße 22
27749 Delmenhorst
Tel.: 04221 919-213
Bauherr

Projekt :
Bremer Straße 131a
27751 Delmenhorst

Ausführungsplanung
Abriss und Neubau Busbetriebshof Delbus
Planungsteil - Werkstatt

Eingangsbereich

Planungsstand | Datum der Planausgabe

Arbeitsstand
04.05.2023

Abt. / FB			
bearb./Datum			
geprüft/Datum			
Dateien		Projektordner	
Anlage/ Az.		Anlage - Nr. : WS-WS_DT_Eingang_333	
Maßstab 1:20	Kartengrundlage	Auszug aus der ALK von Vermessungs- und Katasterverwaltung Niedersachsen sowie Dipl.-Ing. Wolfgang Rosen Öffentlich bestellter Vermessungsingenieur	

H/B = 720 / 1100 (0.79m²) Allplan 2022