
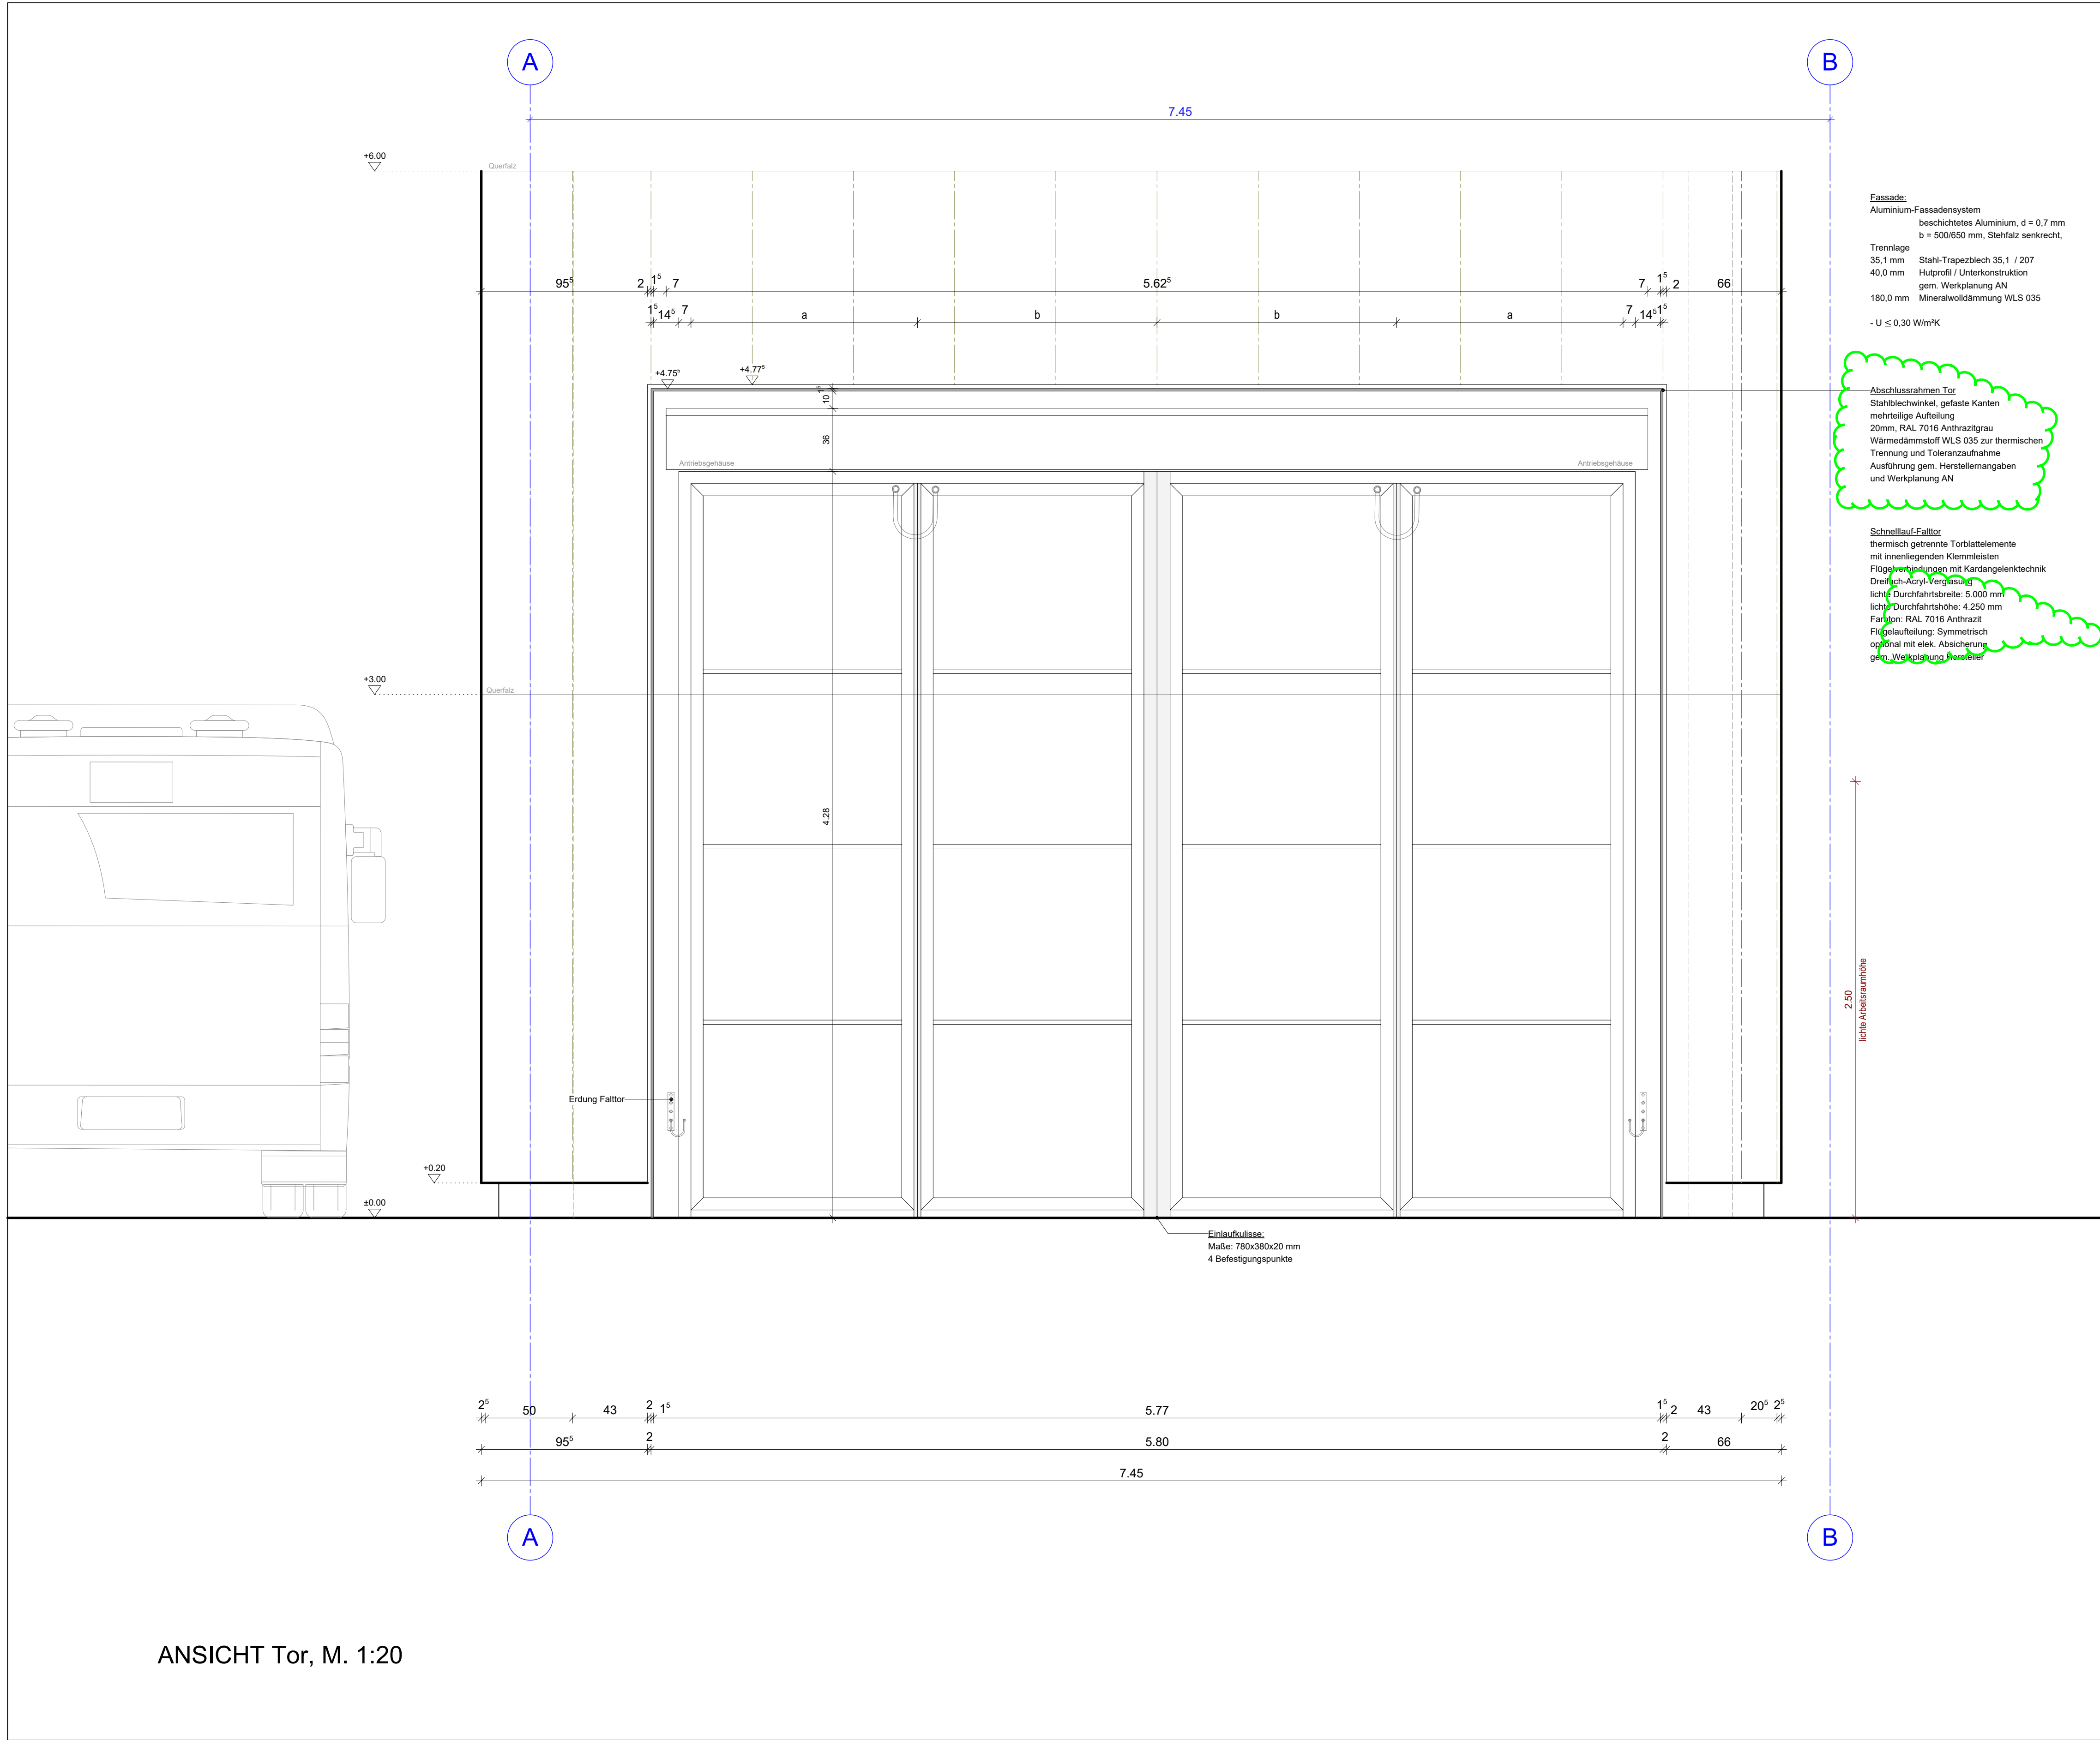
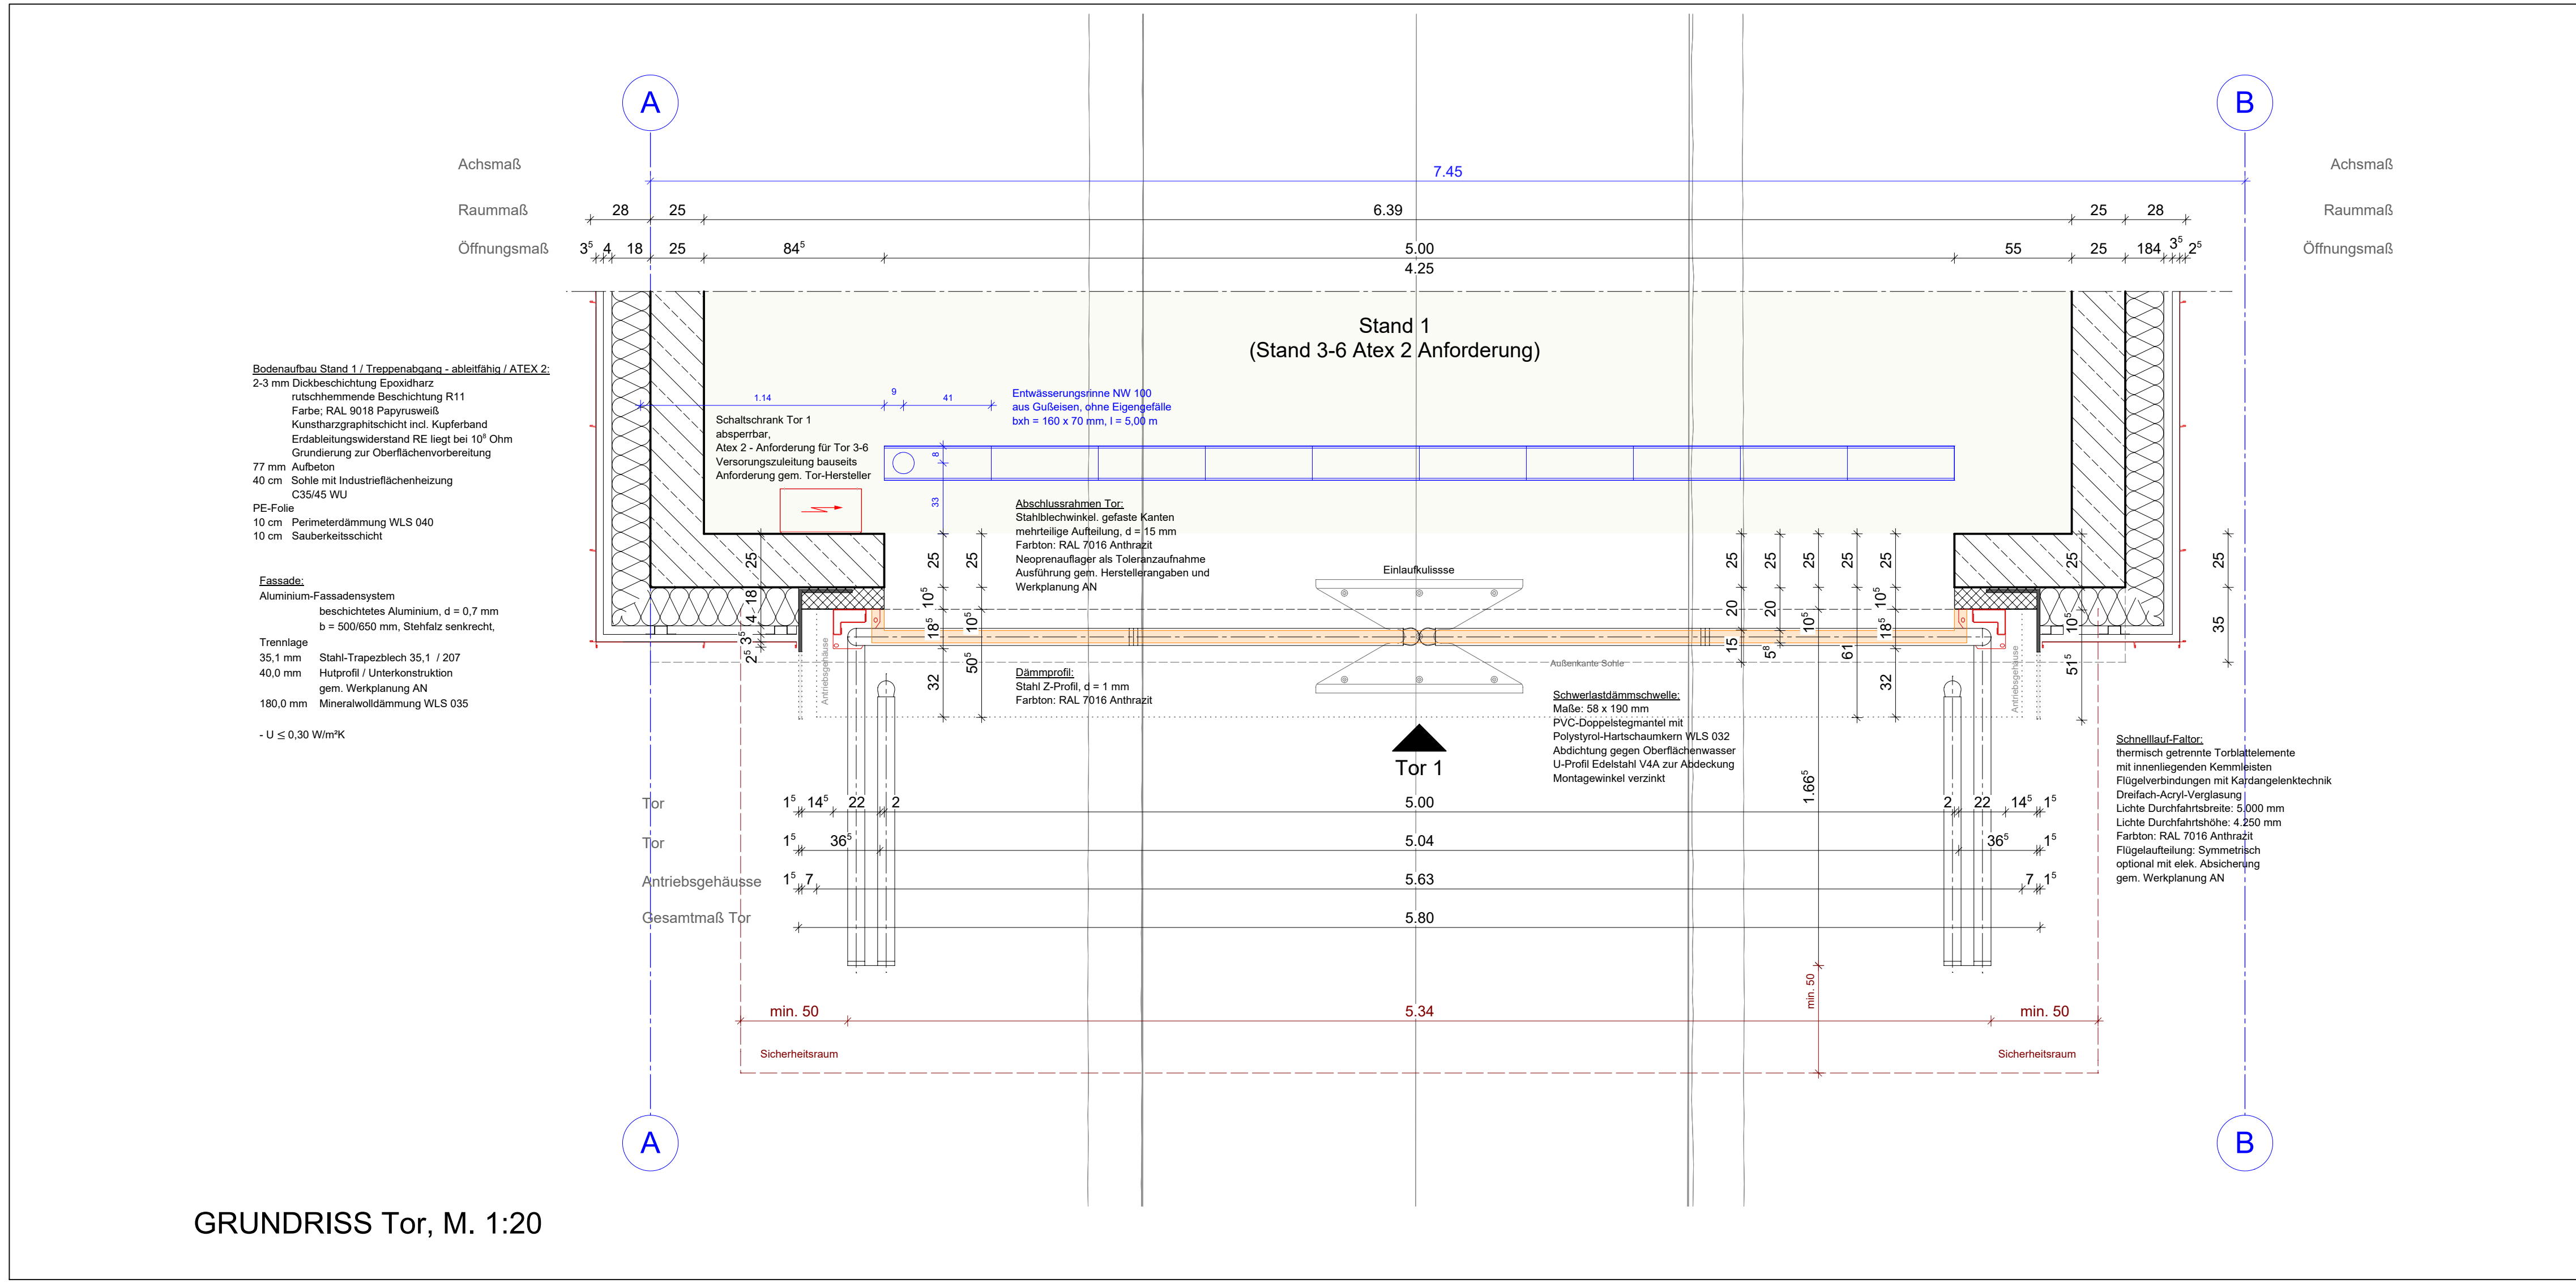
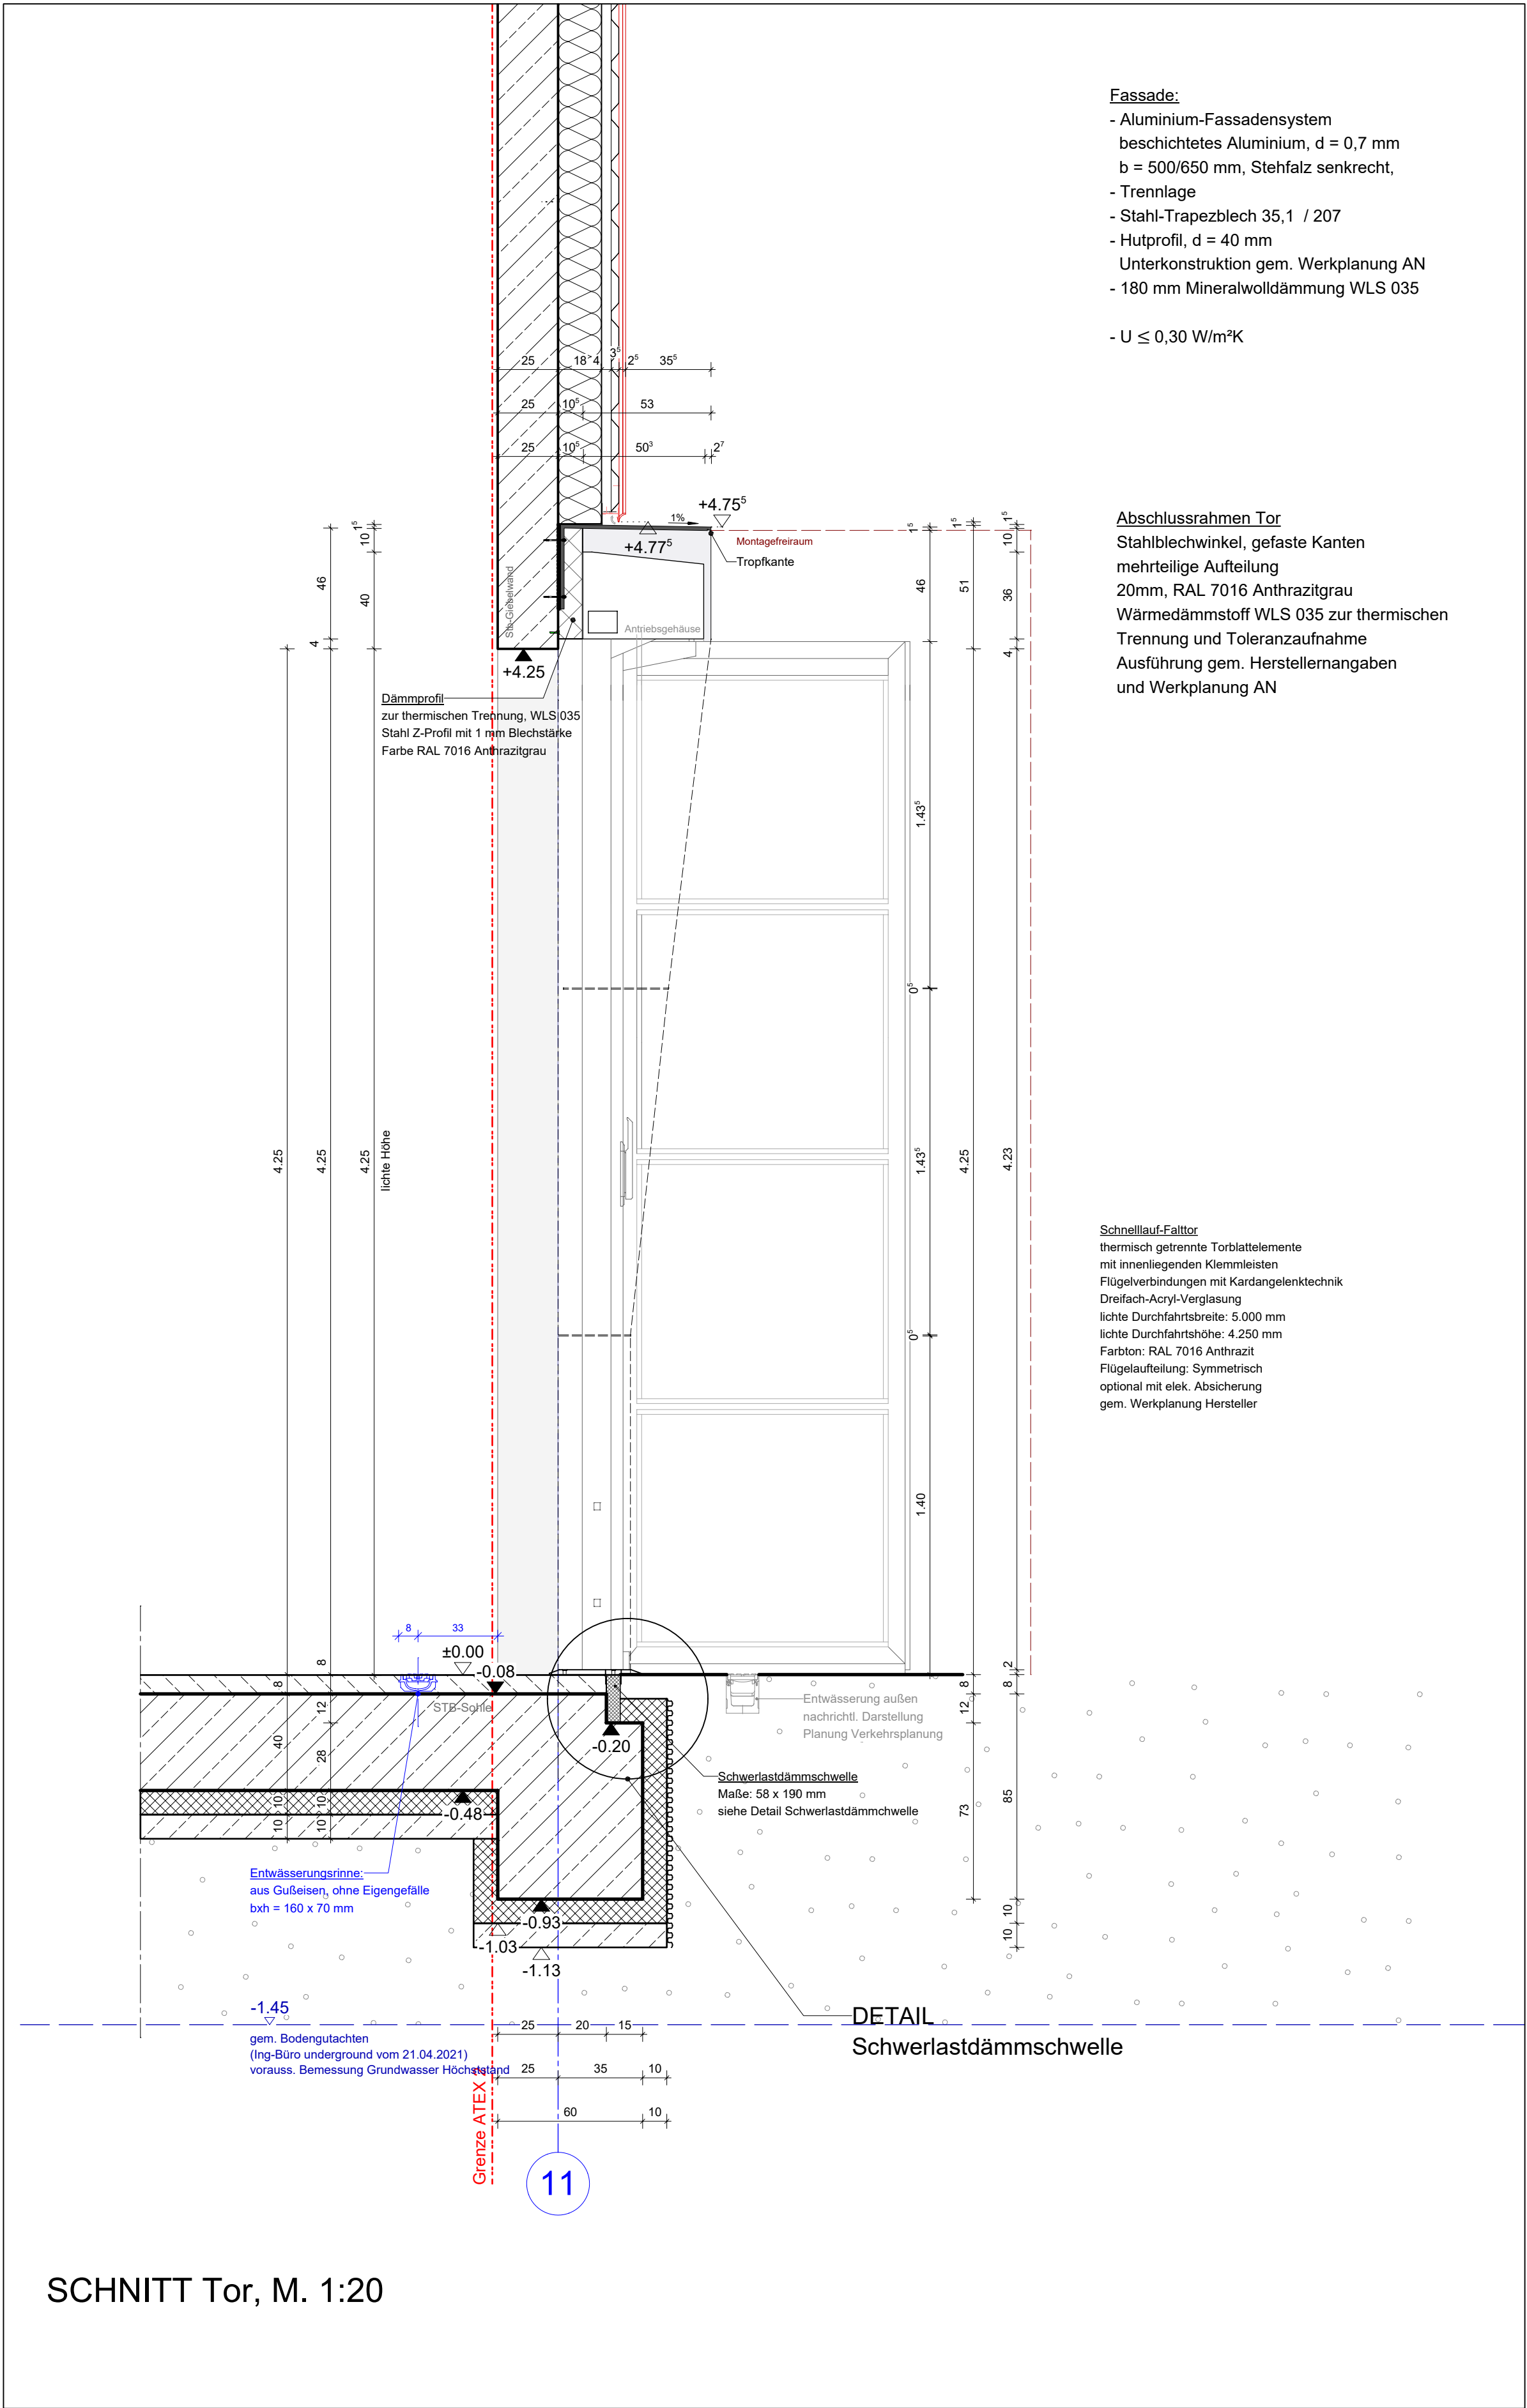


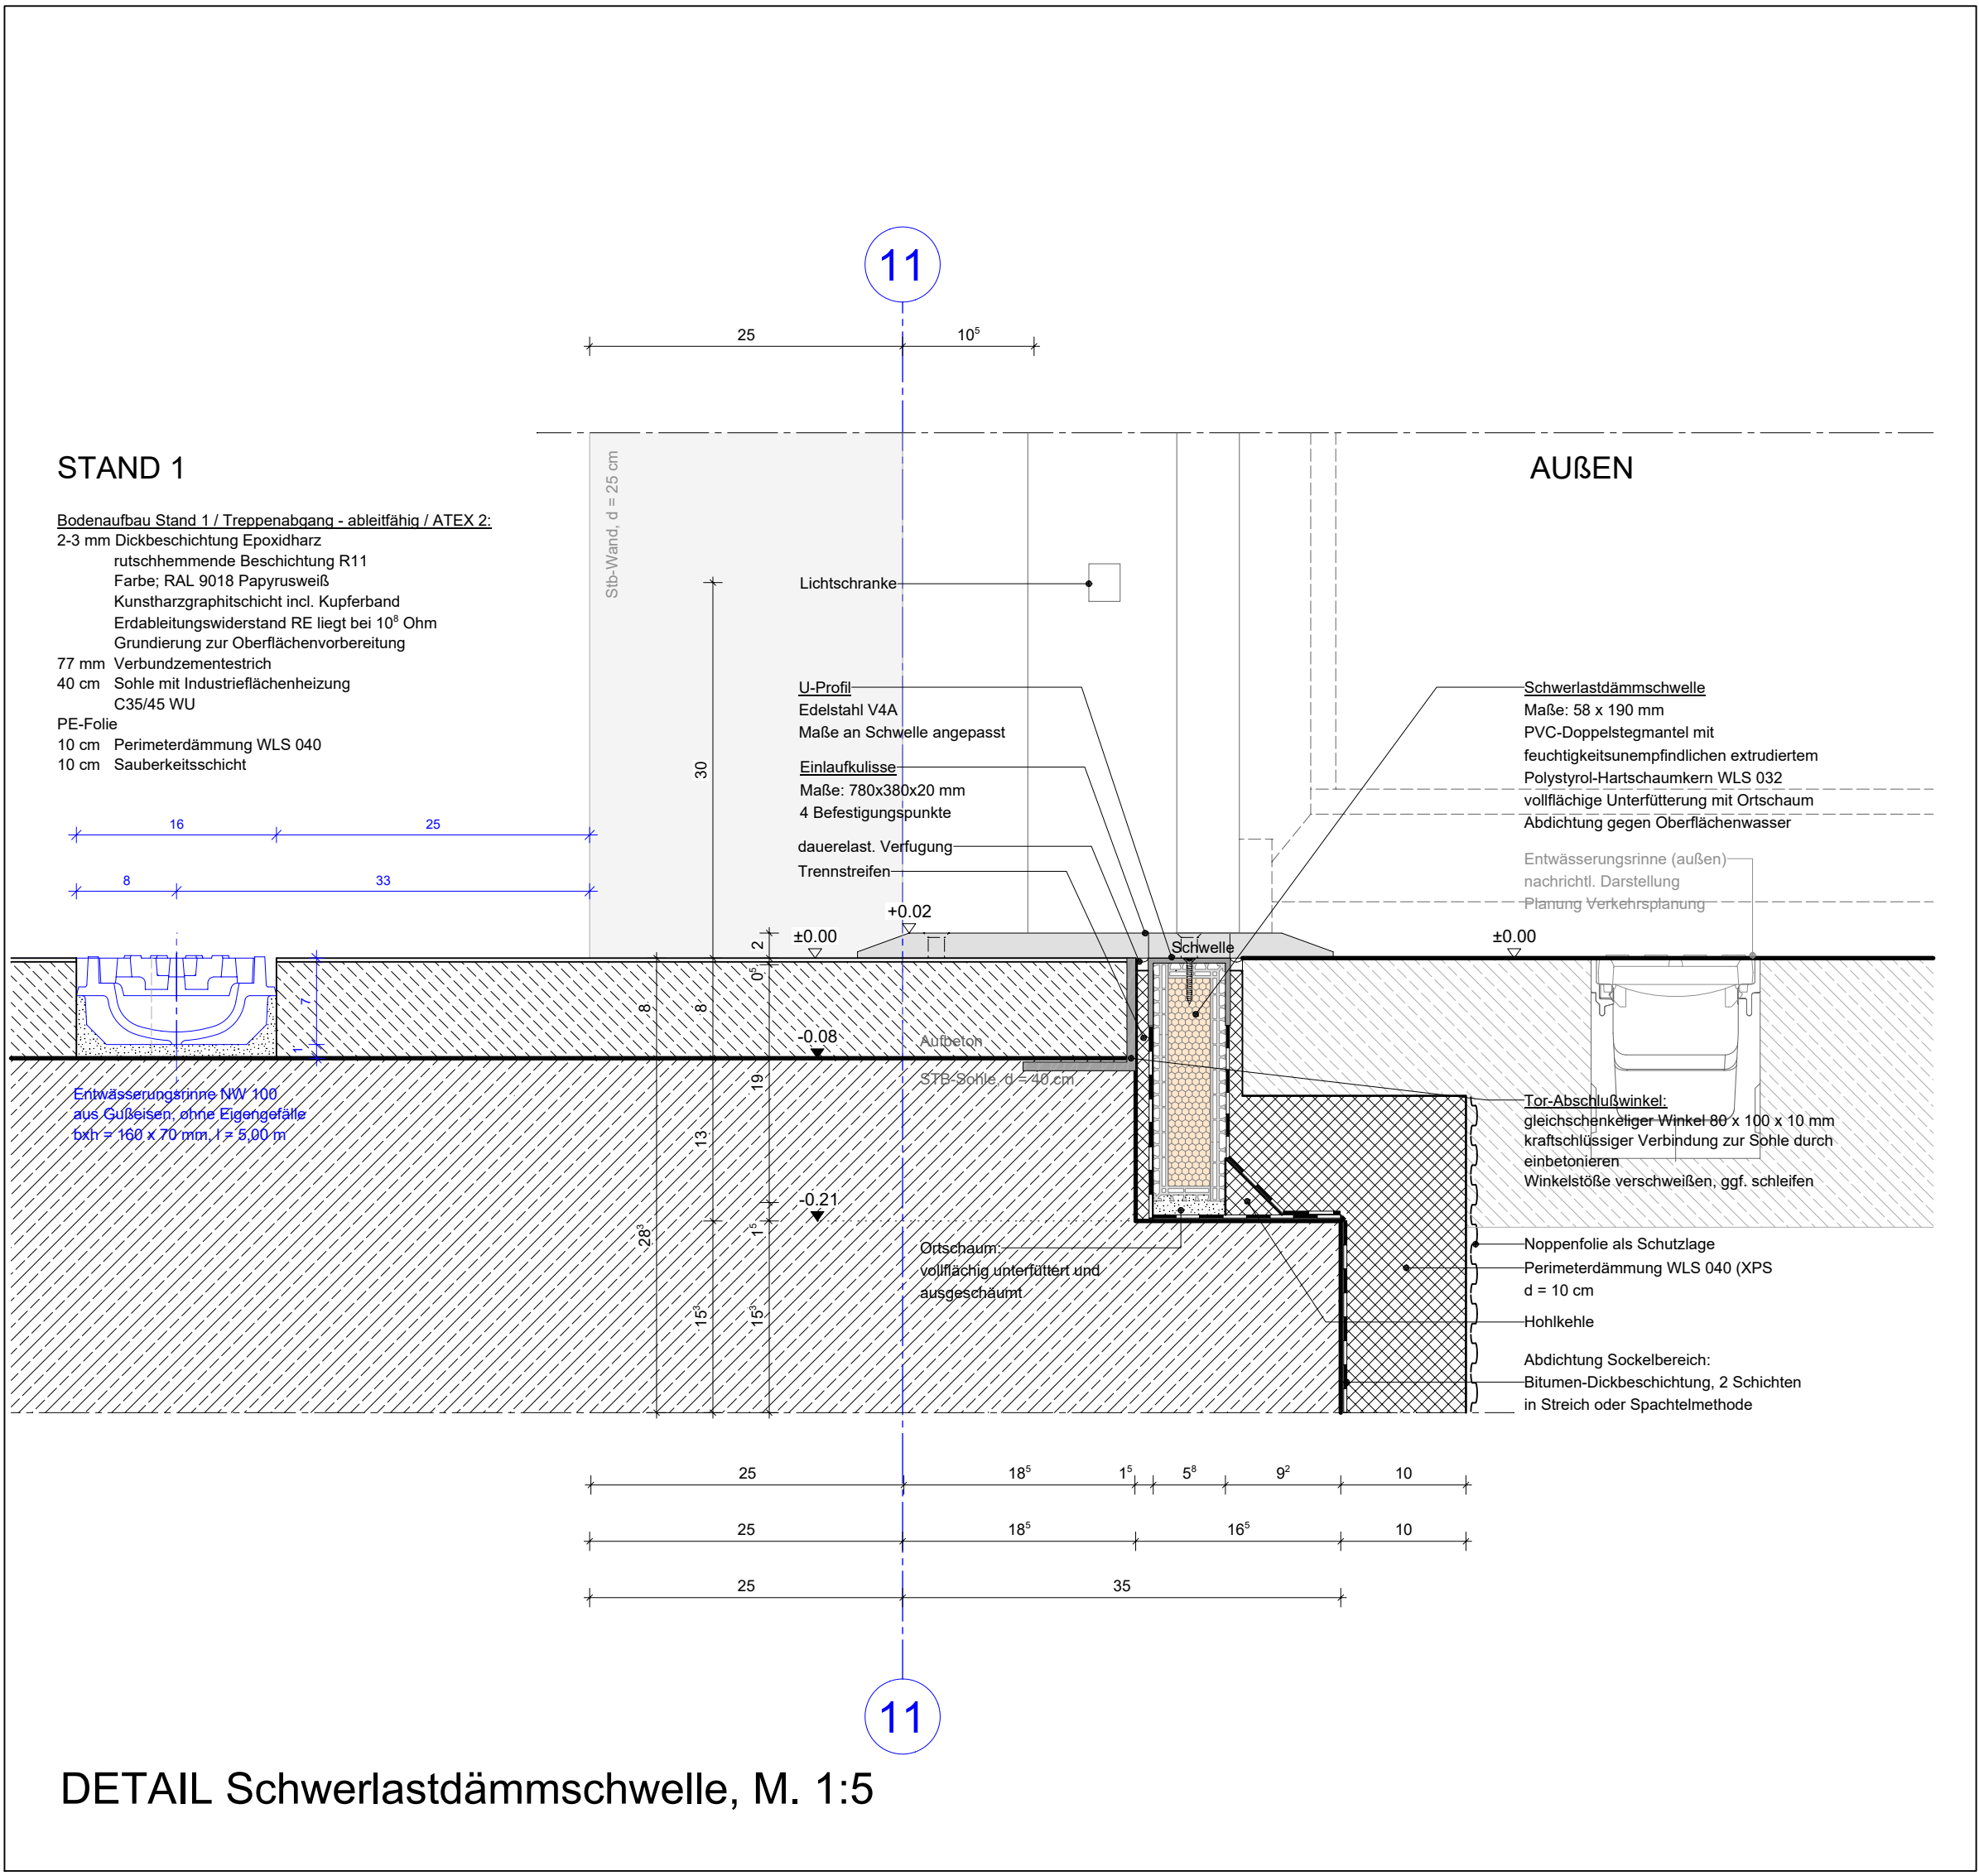

Bemerkungen zur Ausführung

Alle Maße sind von der bauausführenden Firma am Bau zu prüfen.
Fehlende Maße, Maßabweichungen sind dem bauleitenden Architekten/örtliche Bauüberwachung anzuzeigen bzw. zu erfragen. Bei erkannten Maßabweichungen ist Rücksprache mit dem bauleitenden Architekten/örtlichen Bauüberwachung zu halten und vor Ausführungsbeginn abzusprechen und einvernehmlich zu klären.
Die Pläne sind nur gültig mit der aktuellen Statik, sowie deren Positionen. Angaben zu Materialien wie Bewehrung, Verankerung, Stahl etc. sind der gültigen Statik zu entnehmen.
Durchbruchpläne und Fachplanung der Gewerke Sanitär, Heizung, Elektro, Lüftung, Druckluft sowie Klimatechnik sind zu berücksichtigen. Lage von Durchbrüchen durch Decken und Wände sind am Bau zu prüfen und örtlich festzulegen.
Detailplanungen sind soweit angegeben ebenfalls zu berücksichtigen.
Änderungen jeglicher Art sind allen Bauteilgebern, insbesondere der Objektplanung, rechtzeitig vor Ausführung mitzuteilen und vorher abzustimmen.

Alle Höhen beziehen sich auf OK FB = +/- 0,00m = OKFF (+ 7,05m ü NNN)

Brüstungs- und Türhöhen beziehen sich auf OKFF.
Dargestellte Möblierung und technische Einrichtungen sind schematisch und nur zur Verdeutlichung der Raumnutzung. Keine Bestellgrundlage!
Für Schäden, die durch Nichtbeachtung dieser Hinweise entstehen, wird jegliche Haftung ausgeschlossen.

DIE ANGABEN SIND VOR DER BAUAUSFÜHRUNG ÖRTLICH ZU PRÜFEN !



Prüfung EFAPLEX	05.10.2022	Friesse
Gleichstellung TGA	16.09.2022	Friesse
Gleichstellung Schalplanung	07.10.2022	Friesse
Nr.	Art der Änderung	Datum bearbeitet

Vössing Ingenieurgesellschaft mbH
Niederlassung Hamburg
Hafenweg 20
22769 Hamburg
Tel.: 040 / 85 37 55-0
Fax: 040 / 85 37 55-15

Delbus GmbH & Co.KG
Bauherr Carsten Hoffmann
Bahnhofstraße 22
22749 Delmenhorst
Tel.: 04221 919-213

Projekt :
Bremer Straße 131a
27751 Delmenhorst
Ausführungsplanung
Abriss und Neubau Busbetriebshaus
Planungsteil - Werkstatt
Torplanung
Grundriss, Schnitt, Ansicht

Planungsstand	Datum der Planungsabgabe
Abt. / FB	
bearb./Datum	
geprüft/Datum	
Dateien	Projektkoordinator
Anlage/ Az.	Anlage - Nr. : WS-WS_DT_Tor_330
Maßstab	1:20
Kartengrundlage	Anteil des ALK von Vermessungs- und Katasteramt Niedersachsen sowie Dgk-Ing. Wolfgang Rosen-Örtlich bestellter Vermessungsgegenstand