


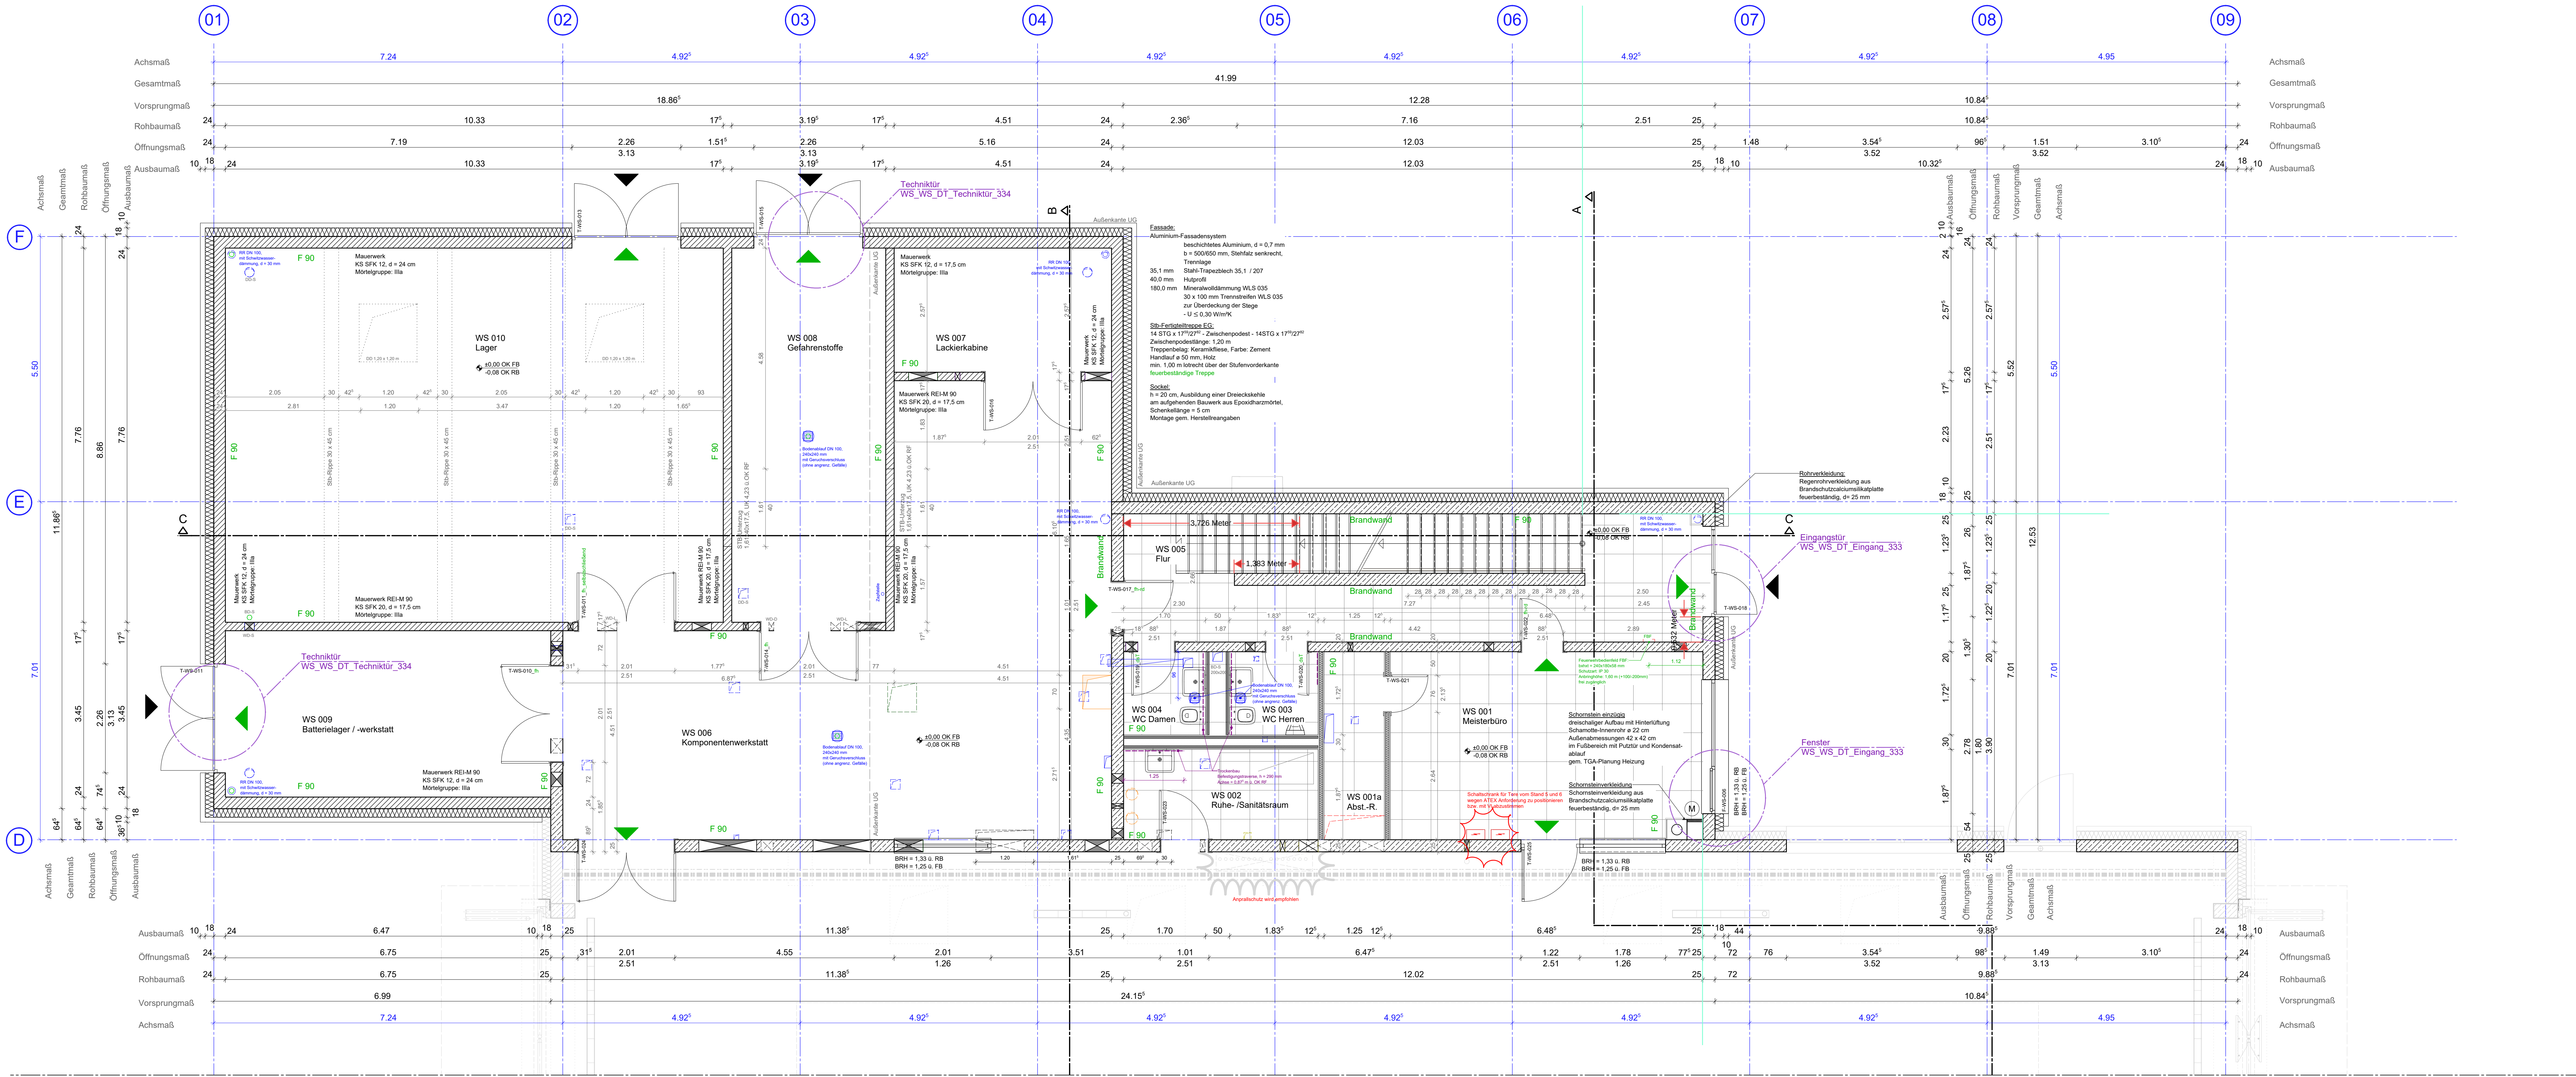

↓ Anschluss Planungsteil Werkstatt - Plan.Nr. 302 ↓

Legende:

Bauteile / Materialien

	Mauerwerk		gewachsener Boden
	Beton bewehrt		Trockenbau
	WU - Beton bewehrt		Abdichtung
	Beton unbewehrt		Noppenbahn
	Betonfertigteil		Vegetation
	Sauberkeitsschicht		geschnittener Stahl
	Wärmedämmung		Grundstücksgrenze
	Dämmung hart		Baulinie
	Perimeterdämmung		Baugrenze
	Holz, quer zur Faser		Böschung
	Holz, längs zur Faser		Fluchtweg Richtung
	Kies		Eingang/ Einfahrt
	Sand		Rauchableitungsöffnung

Brandschutz

	Brandwand
	Bauart Brandwand (b+M)
	F90 feuerbeständig (fb)
	F60 hochfeuerhemmend (nh)
	F30 feuerhemmend (th)
	T1/T2 feuerhemmend F 30, dicht selbstschließend
	T3 feuerbeständig F90, dicht, selbstschließend
	ds dichtschießend

Verweise

	Detail
	Plannummer
	Verweis Klärungsbedarf
	Verweis Index
	Rauchableitungsöffnung

Schütz- und Durchbruchplanung

	DO Deckendurchbruch
	DA Deckenaussparung
	KB-D Kernbohrung
	BD Bodendurchbruch
	BS Bodenaussparung
	KB-B Kernbohrung
	Boden
	Revisionsklappe
	KB Kernbohrung
	Wand
	Schnitt OK fertig
	Schnitt UK fertig
	Schnitt OK roh
	Schnitt UK roh
	Grundriss OK fertig
	Grundriss OK roh

Bemerkungen zur Ausführung


Alle Maße sind von der bauausführenden Firma am Bau zu prüfen.
Fehlende Maße, Maßabweichungen sind dem bauleitenden Architekten/örtliche Baubewehrung anzugeben bzw. zu erfragen. Bei erkannten Maßabweichungen ist Rücksprache mit dem bau leitenden Architekten/örtliche Baubewehrung zu halten und vor Ausführungsbeginn abschließend und einvernehmlich zu klären.
Die Pläne sind nur gültig mit der aktuellen Statik, sowie deren Positionsplänen. Angaben zu Materialien wie Bewehrung, Verankerung, Stahl etc. sind der gültigen Statik zu entnehmen. Durchbruchpläne und Fachplanung der Gewerke Sanitär, Heizung, Elektro, Lüftung, Druckluft sowie Klimatechnik sind zu berücksichtigen. Lage von Durchbrüchen durch Decken und Wände sind am Bau zu prüfen und örtlich festzulegen.
Detailplanungen sind soweit angegeben ebenfalls zu berücksichtigen.
Änderungen jeglicher Art sind allen Baubeteiligten, insbesondere der Objektplanung, rechtzeitig vor Ausführung mitzuteilen und vorher abzustimmen.

Alle Höhen beziehen sich auf OK FB (+/- 0,00m = OKFB (+ 7,05m ü NHN))

Brüstungs- und Türhöhen beziehen sich auf OKFF.
Dargestellte Möblierung und technische Einrichtungen sind schematisch und nur zur Verdeutlichung der Raumnutzung. Keine Bestellgrundlage!
Für Schäden, die durch Nichtbeachtung dieser Hinweise entstehen, wird jegliche Haftung ausgeschlossen.

DIE ANGABEN SIND VOR DER BAUAUSFÜHRUNG ÖRTLICH ZU PRÜFEN!

Lageplan

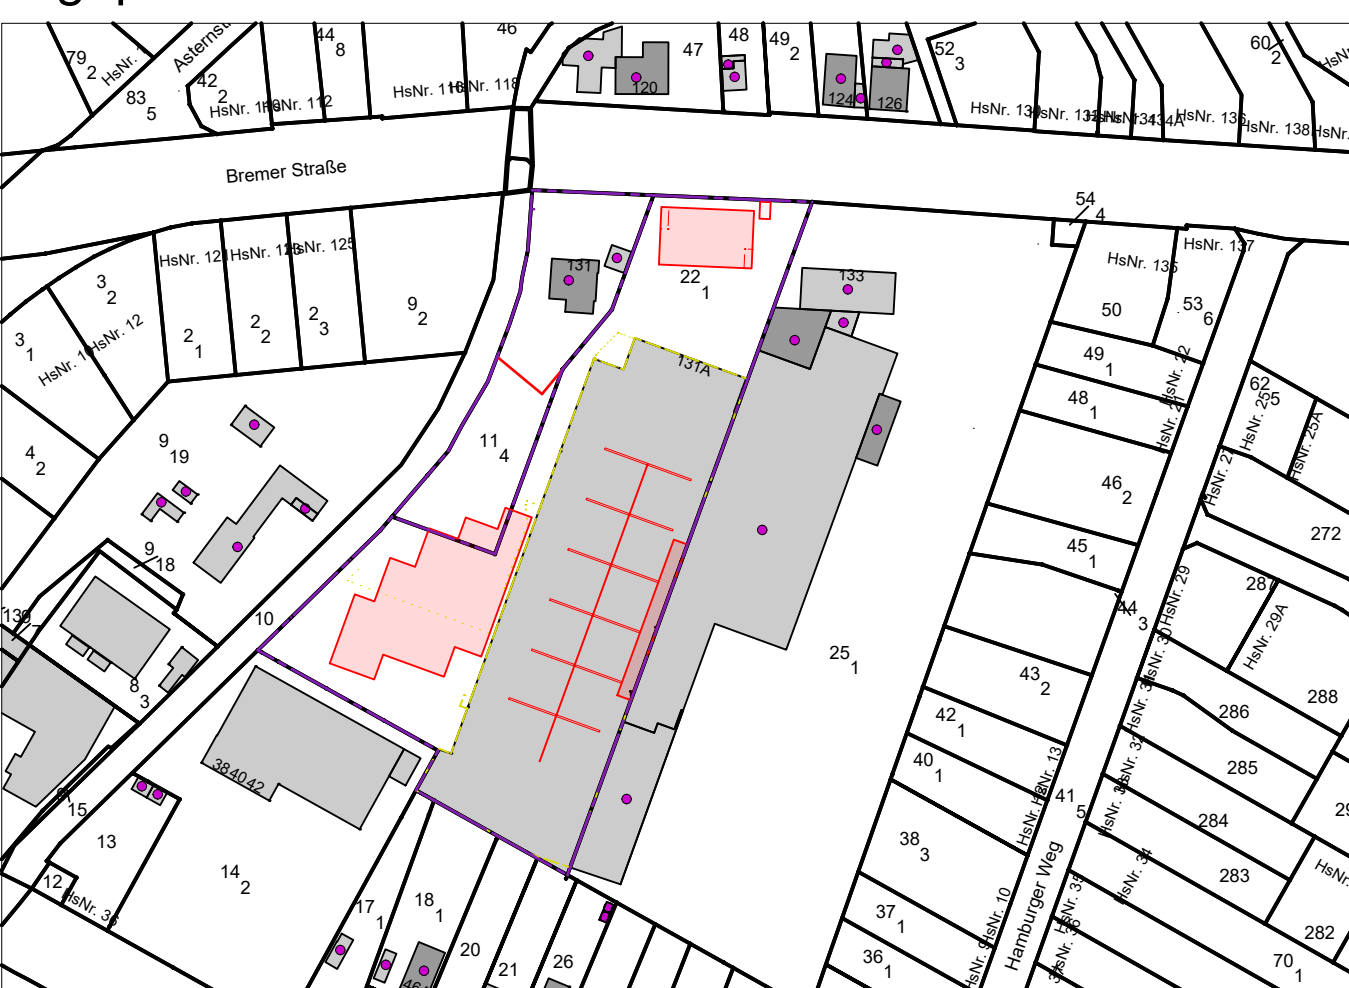

B	Planübergabe Bauherr	05.09.2024	Jaschik
A	Neues Brandschutzkonzept von HHP eingearbeitet	05.06.2024	Jaschik / Türk
	Deckblätter 813-815 eingearbeitet	21.09.2022	Frise
	Gleichstellung TGA	16.09.2022	Frise
	Gleichstellung Schalplanung	07.10.2022	Frise
Index	Art der Änderung	Datum	bearbeitet

Vossing Ingenieurgesellschaft mbH Niederlassung Hamburg Hallenweg 26 22769 Hamburg Tel.: 040 / 85 37 55 - 0 Fax: 040 / 85 37 55 - 15	VÖSSING INGENIEUR	Objektplaner
---	-----------------------------	--------------

Delbus GmbH & Co.KG Bauehr Carsten Hoffmann Bahnhofstraße 22 27749 Delmenhorst Tel.: 04221 919-213	DELBUS	Bauherr
--	---------------	---------

Projekt: Bremer Straße 131a 27751 Delmenhorst	Ausführungsplanung Abriß und Neubau Busbetriebshof Delbus Planungsteil - Werkstatt EG - Grundriss 2/2	Datum der Planausgabe 05.09.2024
Planungsstand	Abt. / FB Hochbau / Architektur	
bearb./Datum	Jaschik / 05.09.2024	
geprüft/Datum		
Maßstab	1:50	Kartengrundlage
		Plannummer 0001_5_OP_-_WS_GR_EG_303_V_B
		Planungsgesellschaft der ALP von Vermessungs- und Katasterverwaltung Nachrichten sowie Dipl.-Ing. Wolfgang Rosen Offenbach besonder: Vermessungsingenieur