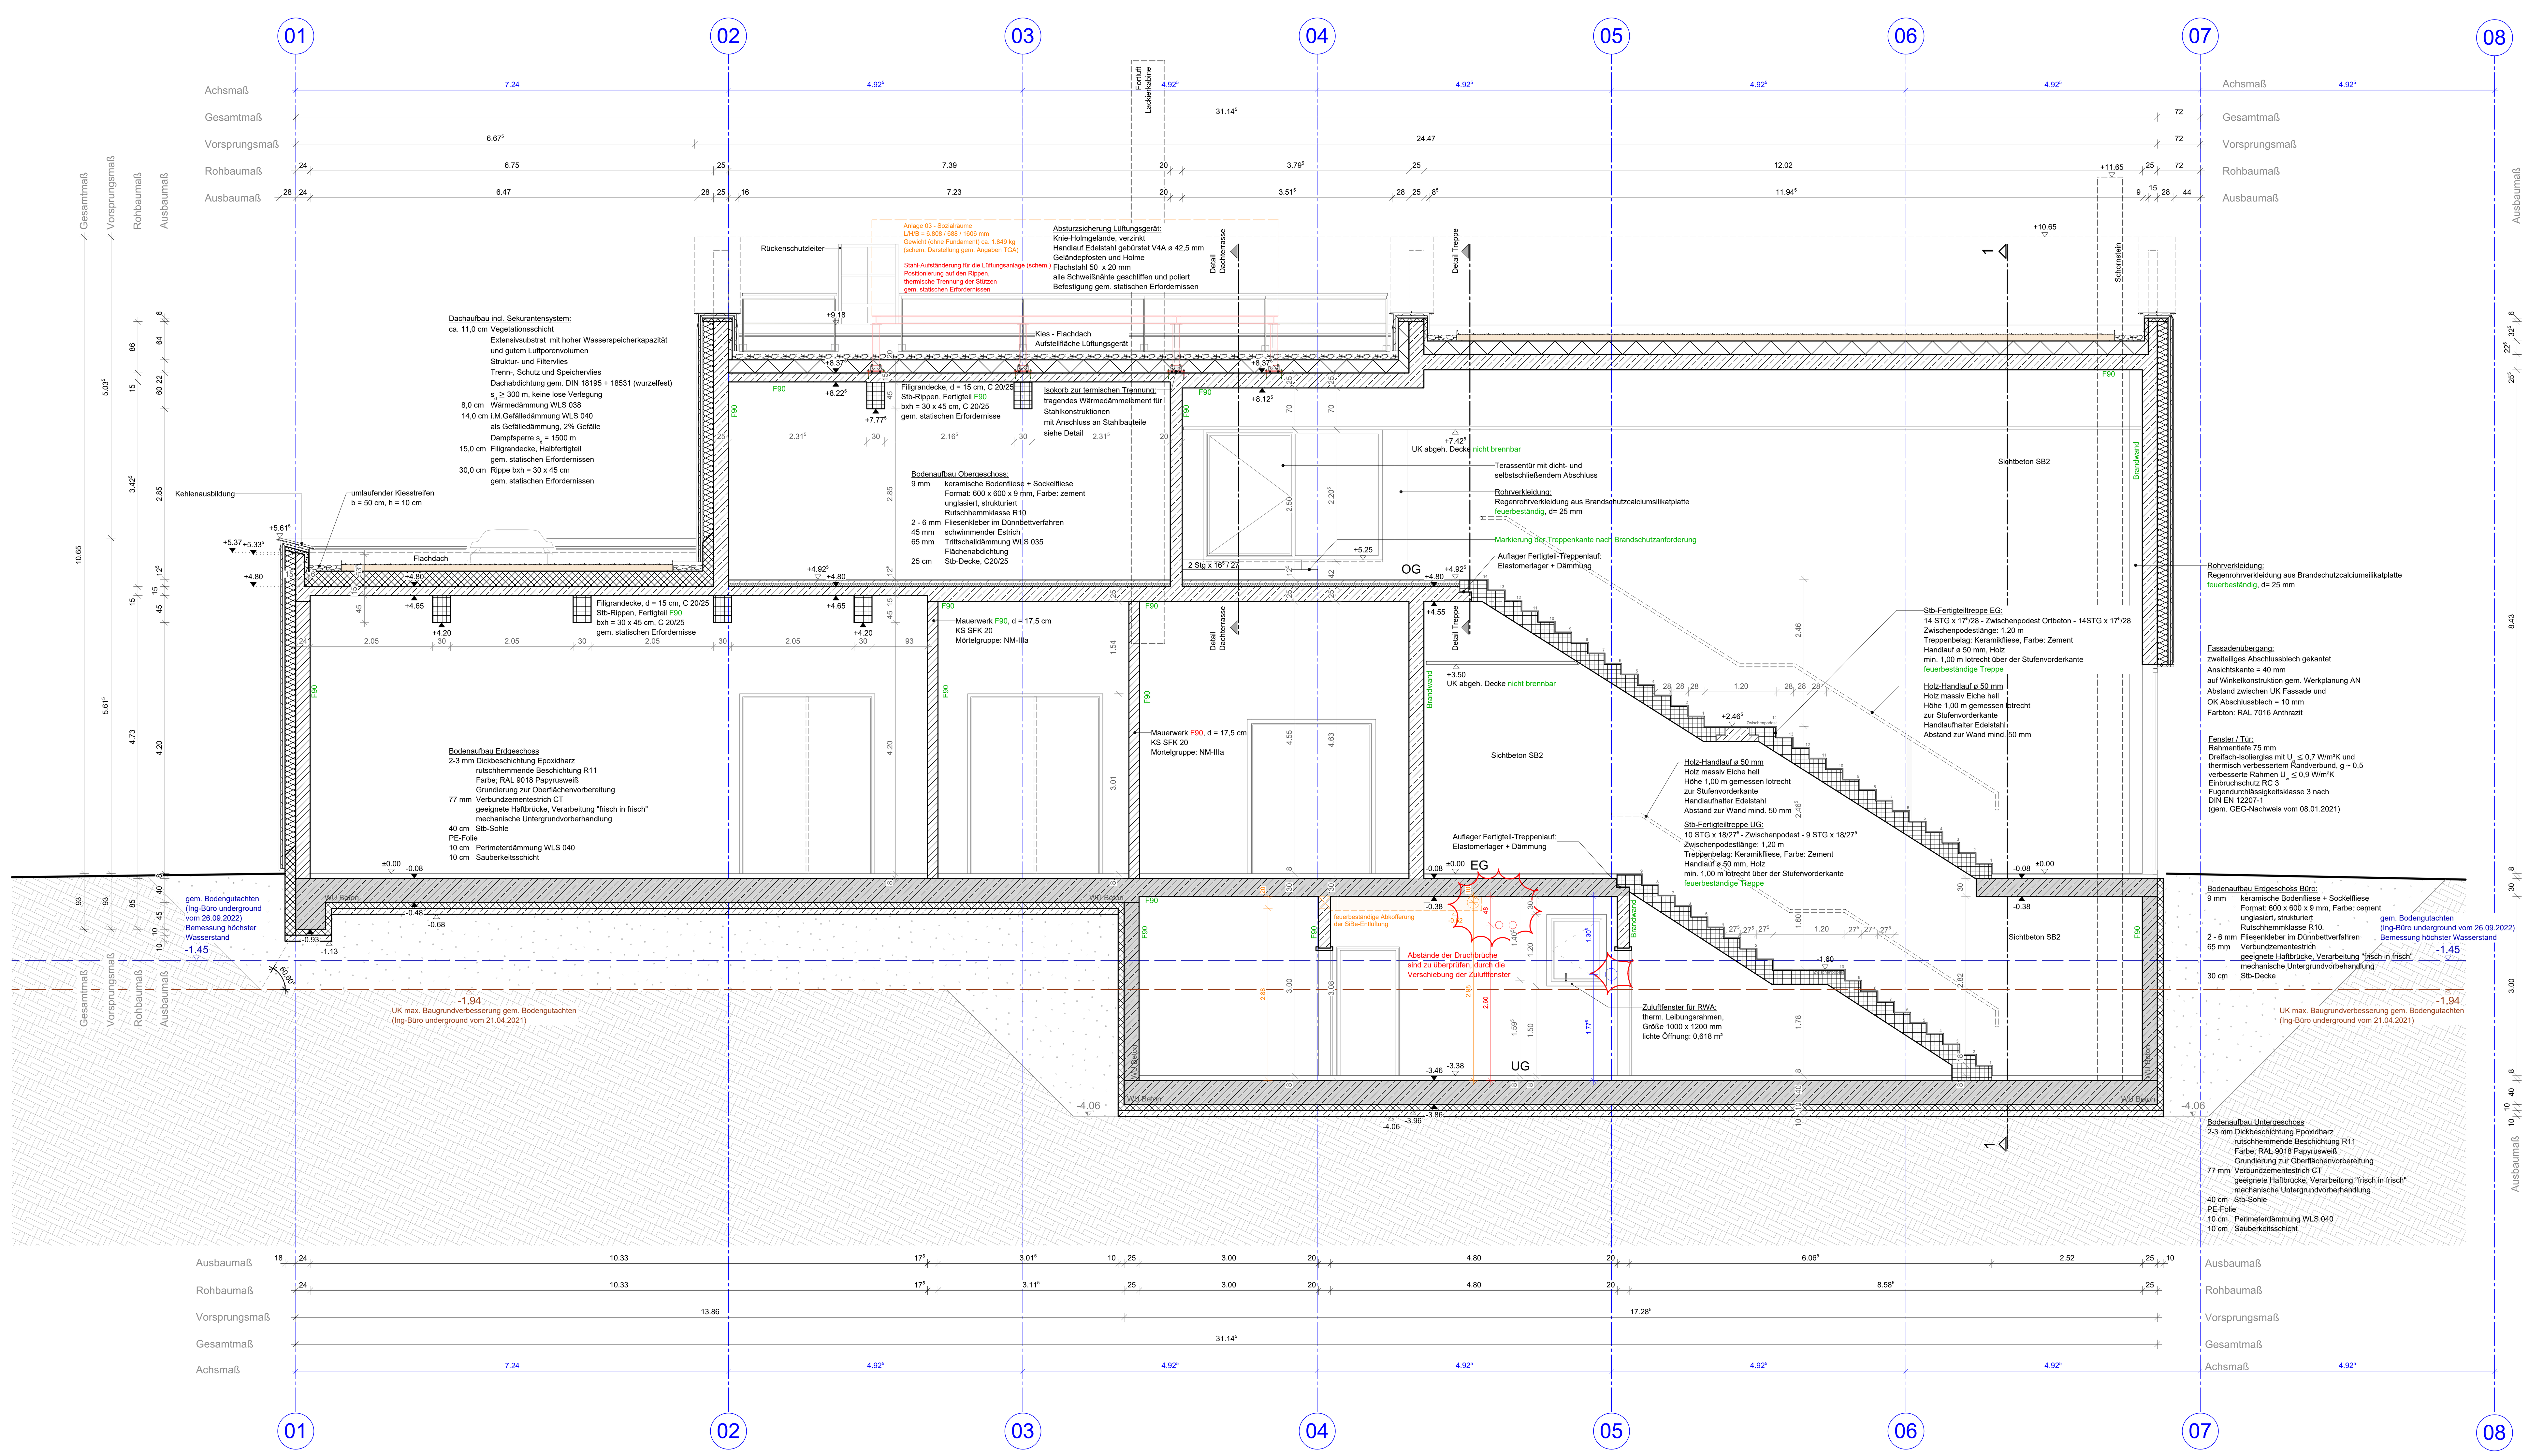


## Legende:

### Bauteile / Materialien

- Mauerwerk
- Beton bewehrt
- WU - Beton bewehrt
- Beton unbewehrt
- Betonfertigteil
- Sauberkeitsschicht
- Wärmedämmung
- Dämmung hart (thermische Trennung)
- Perimeterdämmung
- Holz, quer zur Faser
- Holz, längst zur Faser
- Kies
- Sand
- gewachsener Boden
- Trockenbau
- Abdichtung
- Noppenbahn
- Vegetation
- geschnittener Stahl
- Grundstücksgrenze
- Baulinie
- Baugrenze
- Böschung
- Fluchtweg Richtung
- Eingang/ Einfahrt
- Rauchableitungsöffnung

### Brandschutz

- Brandwand
- Bauart Brandwand (fb+M)
- F90 feuerbeständig (fb)
- F60 hochfeuerhemmend (hfh)
- F30 feuerhemmend (fh)
- fh Tür/Tor feuerhemmend F 30, dicht,selbstschließend
- fb Tür feuerbeständig F90, dicht, selbstschließend
- ds dichtschließend

### Verweise

- Detail / Plannummer
- Verweis Klärungsbedarf
- Verweis Index Änderungshinweis

### Schlitz- und Durchbruchplanung

- DD Deckendurchbruch
- DA Deckenaussparung
- KB-D Kernbohrung Decke
- BD Bodendurchbruch
- BS Bodenaussparung
- KB-B Kernbohrung Boden
- Revisionsklappe
- KB Kernbohrung Wand
- Schnitt OK fertig
- Schnitt UK fertig
- Schnitt OK roh
- Schnitt UK roh
- Grundriss OK fertig
- Grundriss OK roh

### TGA

- Hochbau
- Druckluft
- Elektro
- Heizung
- Lüftung
- Sanitär
- Werkstattausstattung

## Bemerkungen zur Ausführung

Alle Maße sind von der bauausführenden Firma am Bau zu prüfen.
Fehlende Maße,Maßabweichungen sind dem bauleitenden Architekten/örtliche Bauüberwachung anzuzeigen bzw zu erfragen. Bei erkannten Maßabweichungen ist Rücksprache mit dem bauleitenden Architekten/örtlichen Bauüberwachung zu halten und vor Ausführungsbeginn abschließend und einvernehmlich zu klären.
Die Pläne sind nur gültig mit der aktuellen Statik, sowie deren Positionsplänen. Angaben zu Materialien wie Bewehrung, Verankerung, Stahl etc. sind der gültigen Statik zu entnehmen.
Durchbruchpläne und Fachplanung der Gewerke Sanitär, Heizung, Elektro, Lüftung, Druckluft sowie Klimatechnik sind zu berücksichtigen. Lage von Durchbrüchen durch Decken und Wände sind am Bau zu prüfen und örtlich festzulegen.
Detailplanungen sind soweit angegeben ebenfalls zu berücksichtigen.
Änderungen jeglicher Art sind allen Baubeteiligten, insbesondere der Objektplanung, rechtzeitig vor Ausführung mitzuteilen und vorher abzustimmen.

Alle Höhen beziehen sich auf OK FB = +/- 0,00m = OKFB (+ 7,05m ü NHN)

Brüstungs- und Türhöhen beziehen sich auf OKFF.
Dargestellte Möblierung und technische Einrichtungen sind schematisch und nur zur Verdeutlichung der Raumnutzung. Keine Bestellgrundlage !
Alle tragenden Bauteile sind feuerbeständig auszuführen.
Für Schäden, die durch Nichtbeachtung dieser Hinweise entstehen, wird jegliche Haftung ausgeschlossen.

DIE ANGABEN SIND VOR DER BAUAUSFÜHRUNG ÖRTLICH ZU PRÜFEN !

| | | | |
|---|---|---|---|
| | | | |
| | | | |
| | | | |
| | | | |
| | | | |
| B | Planübergabe Bauherr | 05.09.2024 | Jaschik |
| A | Neues Brandschutzkonzept von HHP eingearbeitet | 05.06.2024 | Jaschik / Türk |
| | Gleichstellung TGA | 16.09.2022 | Friese |
| | Gleichstellung Schalplanung | 07.10.2022 | Friese |
| Index | Art der Änderung | Datum | bearbeitet |

Vössing Ingenieurgesellschaft mbH
Niederlassung Hamburg
Haferweg 26
22769 Hamburg
Tel. : 040 / 85 37 55 - 0
Fax.: 040 / 85 37 55 - 15

Objektplaner

Delbus GmbH & Co.KG
Bauherr Carsten Hoffmann
Bahnhofstraße 22
27749 Delmenhorst
Tel.: 04221 919-213

Bauherr

Projekt :

Bremer Straße 131a
27751 Delmenhorst

Ausführungsplanung
**Abriss und Neubau Busbetriebshof Delbus**
Planungsteil - Werkstatt

Schnitt C-C

Planungsstand

Datum der Planausgabe 05.09.2024

| | | | |
|---|---|---|---|
| Abt. / FB | Hochbau / Architektur | | |
| bearb./Datum | Jaschik/ 05.09.2024 | | |
| geprüft/Datum | | | |
| | | | |
| | | | Plannummer: 0001_5_OP_-_WS_SN_CC_314_V_B |
| Maßstab | 1:50 | Kartengrundlage | Auszug aus der ALK von Vermessungs- und Katasterverwaltung Niedersachsen sowie Dipl.-Ing. Wolfgang Rosen Öffentlich bestellter Vermessungsingenieur |

H/B = 800 / 1189 (0.95m²) Allplan 2023