


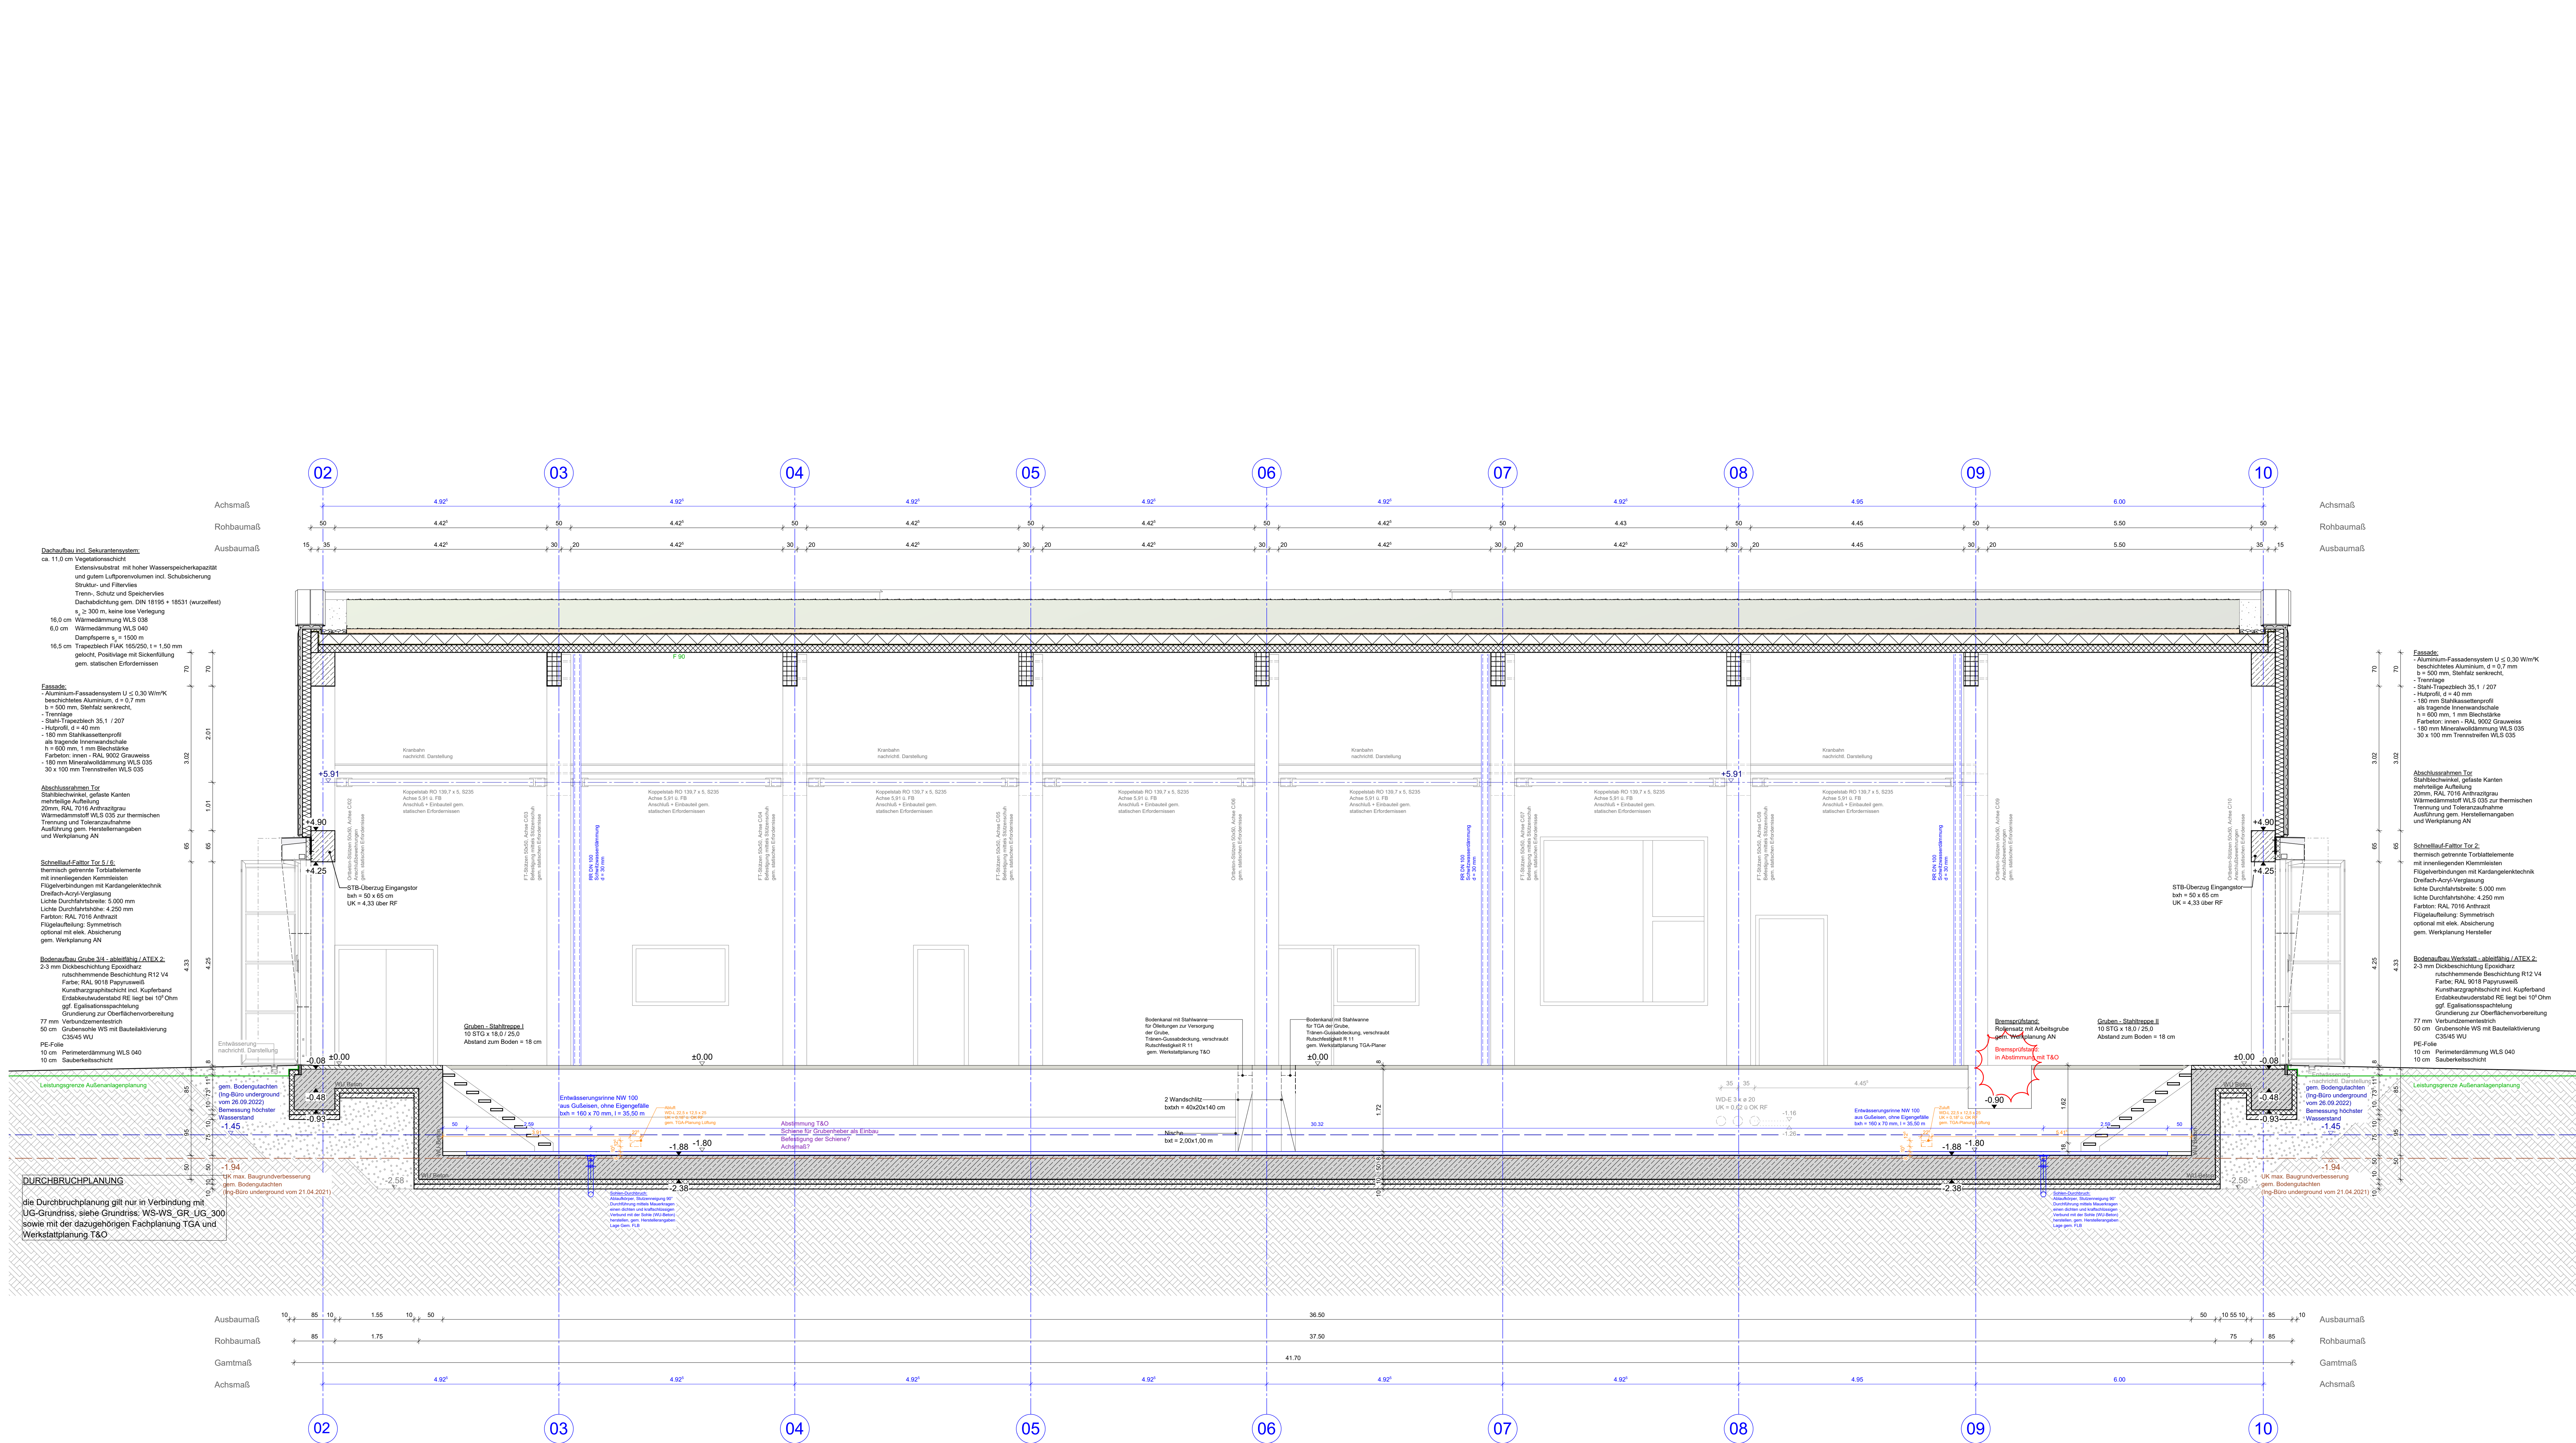

| Legende:                       |                        | Brandschutz                                            |  |
|--------------------------------|------------------------|--------------------------------------------------------|--|
| Bauteile / Materialien         |                        | Brandwand                                              |  |
| Mauerwerk                      | gewachsener Boden      | Bauteil Brandwand (b+M)                                |  |
| WU - Beton bewehrt             | Trockenbau             | F90 hochfeuerhemmend (fh)                              |  |
| Beton unbewehrt                | Abdichtung             | F30 hochfeuerhemmend (fh)                              |  |
| Betonfertigteile               | Noppenbahn             | fh Tür/Tor feuerhemmend F 30, dicht, selbstschließend  |  |
| Saubereitsschicht              | Vegetation             | fb Tür/Tor feuerbeständig F90, dicht, selbstschließend |  |
| Wärmedämmung                   | geschnittener Stahl    | ds                                                     |  |
| Dämmung hart                   | Baulinie               | Verweise                                               |  |
| Perimeterdämmung               | Baugrenze              | Detail                                                 |  |
| Holz, quer zur Faser           | Böschung               | Verweis Klärungsbedarf                                 |  |
| Holz, längs zur Faser          | Fluchtweg Richtung     | Verweis Index                                          |  |
| Kies                           | Eingang/ Einfahrt      | Verweis Änderungshinweis                               |  |
| Sand                           | Rauchableitungsöffnung | TGA                                                    |  |
| Schlitz- und Durchbruchplanung |                        | Hochbau                                                |  |
| DD Deckendurchbruch            | Revisionsklappe        | Druckluft                                              |  |
| DA Deckenaussparung            | KB Kernbohrung         | Elektro                                                |  |
| KB-D Kernbohrung               | Schlitz OK fertig      | Heizung                                                |  |
| Decke                          | Schlitz UK fertig      | Lüftung                                                |  |
| BD Bodendurchbruch             | Schlitz OK roh         | Sanitär                                                |  |
| BS Bodenaussparung             | Schlitz UK roh         | Werkstattausstattung                                   |  |
| KB-B Kernbohrung               | Grundriss OK fertig    |                                                        |  |
| Boden                          | Grundriss OK roh       |                                                        |  |


**Bemerkungen zur Ausführung**

Alle Maße sind von der bauausführenden Firma am Bau zu prüfen.  
Fehlende Maße, Maßabweichungen sind dem bauleitenden Architekten/örtliche Bauüberwachung anzuzeigen bzw zu erfragen. Bei erkannten Maßabweichungen ist Rücksprache mit dem bauleitenden Architekten/örtlichen Bauüberwachung zu halten und vor Ausführungsbeginn abschließend und einvernehmlich zu klären.  
Die Pläne sind nur gültig mit der aktuellen Statik, sowie deren Positionsplänen. Angaben zu Materialen wie Bewehrung, Verankerung, Stahl etc. sind der gültigen Statik zu entnehmen.  
Durchbruchpläne und Fachplanung der Gewerke Sanitär, Heizung, Elektro, Lüftung, Druckluft sowie Klimetechnik sind zu berücksichtigen. Lage von Durchbrüchen durch Decken und Wände sind am Bau zu prüfen und örtlich festzulegen.  
Detailplanungen sind soweit angegeben ebenfalls zu berücksichtigen.  
Änderungen jeglicher Art sind allen Bauteilebenen, insbesondere der Objektplanung, rechtzeitig vor Ausführung mitzuteilen und vorher abzustimmen.

Alle Höhen beziehen sich auf OK FB = +/- 0,00m = OKFB (+ 7,05m ü NNH)

Brüstungs- und Türhöhen beziehen sich auf OKFF.  
Dargestellte Möblierung und technische Einrichtungen sind schematisch und nur zur Verdeutlichung der Raumnutzung. Keine Bestellgrundlage!  
Alle tragenden Bauteile sind feuerbeständig auszuführen.  
Für Schäden, die durch Nichtbeachtung dieser Hinweise entstehen, wird jegliche Haftung ausgeschlossen.

**DIE ANGABEN SIND VOR DER BAUAUSFÜHRUNG ÖRTLICH ZU PRÜFEN !**

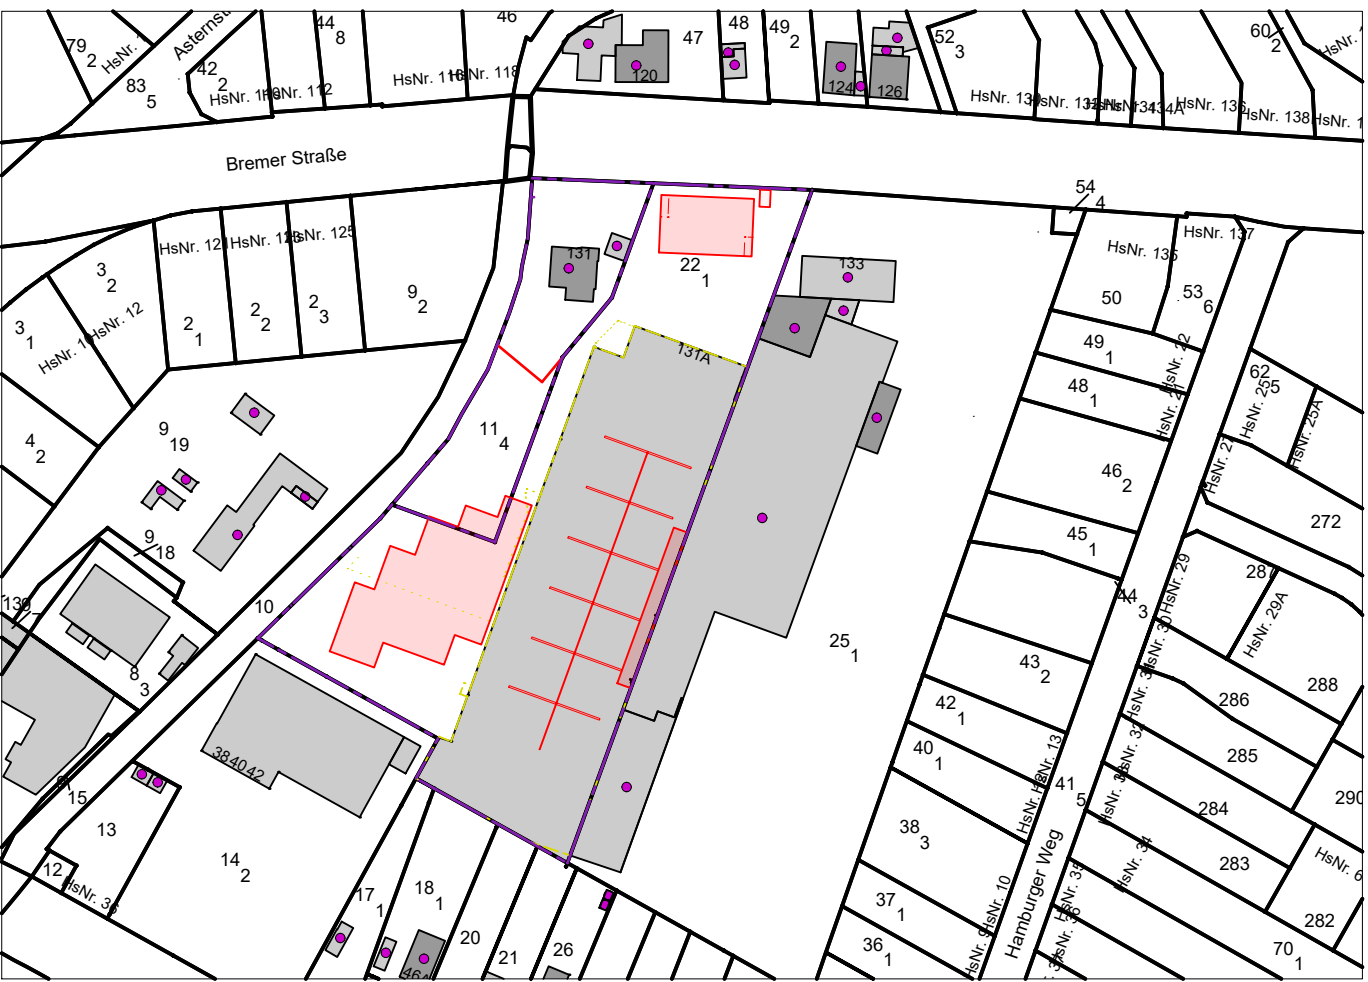

| Index | Art der Änderung                               | Datum      | bearbeitet     |
|-------|------------------------------------------------|------------|----------------|
| B     | Planübergabe Bauherr                           | 05.09.2024 | Jaschik        |
| A     | Neues Brandschutzkonzept von HHP eingearbeitet | 05.06.2024 | Jaschik / Türk |
|       | Gleichstellung TGA                             | 16.09.2022 | Friesse        |
|       | Gleichstellung Schallplanung / Längsschnitt    | 07.09.2022 | Friesse        |

|   |                                             |              |
|---|---------------------------------------------|--------------|
| Vossing Ingenieurgesellschaft mbH<br>Niederlassung Hamburg<br>Hafenweg 26<br>22769 Hamburg<br>Tel.: 040 / 85 37 55 - 0<br>Fax: 040 / 85 37 55 - 15 | <b>VÖSSING</b><br>INGENIEURGESELLSCHAFT MBH | Objektplaner |
|---|---------------------------------------------|--------------|

|   |               |         |
|---|---------------|---------|
| Delbus GmbH & Co.KG<br>Bauherr Carsten Hoffmann<br>Bahnhofstraße 22<br>27749 Delmenhorst<br>Tel.: 04221 919-213 | <b>DELBUS</b> | Bauherr |
|---|---------------|---------|

|                                                     |   |                 |
|-----------------------------------------------------|---|-----------------|
| Projekt:<br>Bremer Straße 131a<br>27751 Delmenhorst | Ausführungsplanung<br><b>Abriß und Neubau Busbetriebshof Delbus</b><br>Planungsteil - Werkstatt<br>Schnitt E-E (Grube 3/4) |                 |
| Planungsstand                                       | Datum der Planausgabe   | 05.09.2024      |
| Abt. / FB                                           | Hochbau / Architektur   |                 |
| bearb./Datum                                        | Jaschik/ 05.09.2024   |                 |
| geprüft/Datum                                       |   |                 |
|                                                     |   |                 |
|                                                     |   |                 |
|                                                     |   |                 |
| Maßstab                                             | 1:50   | Kartengrundlage |
| H/B = 680 / 1300 (0.88m²)                           |   |                 |
| Altplan 2023                                        |   |                 |