




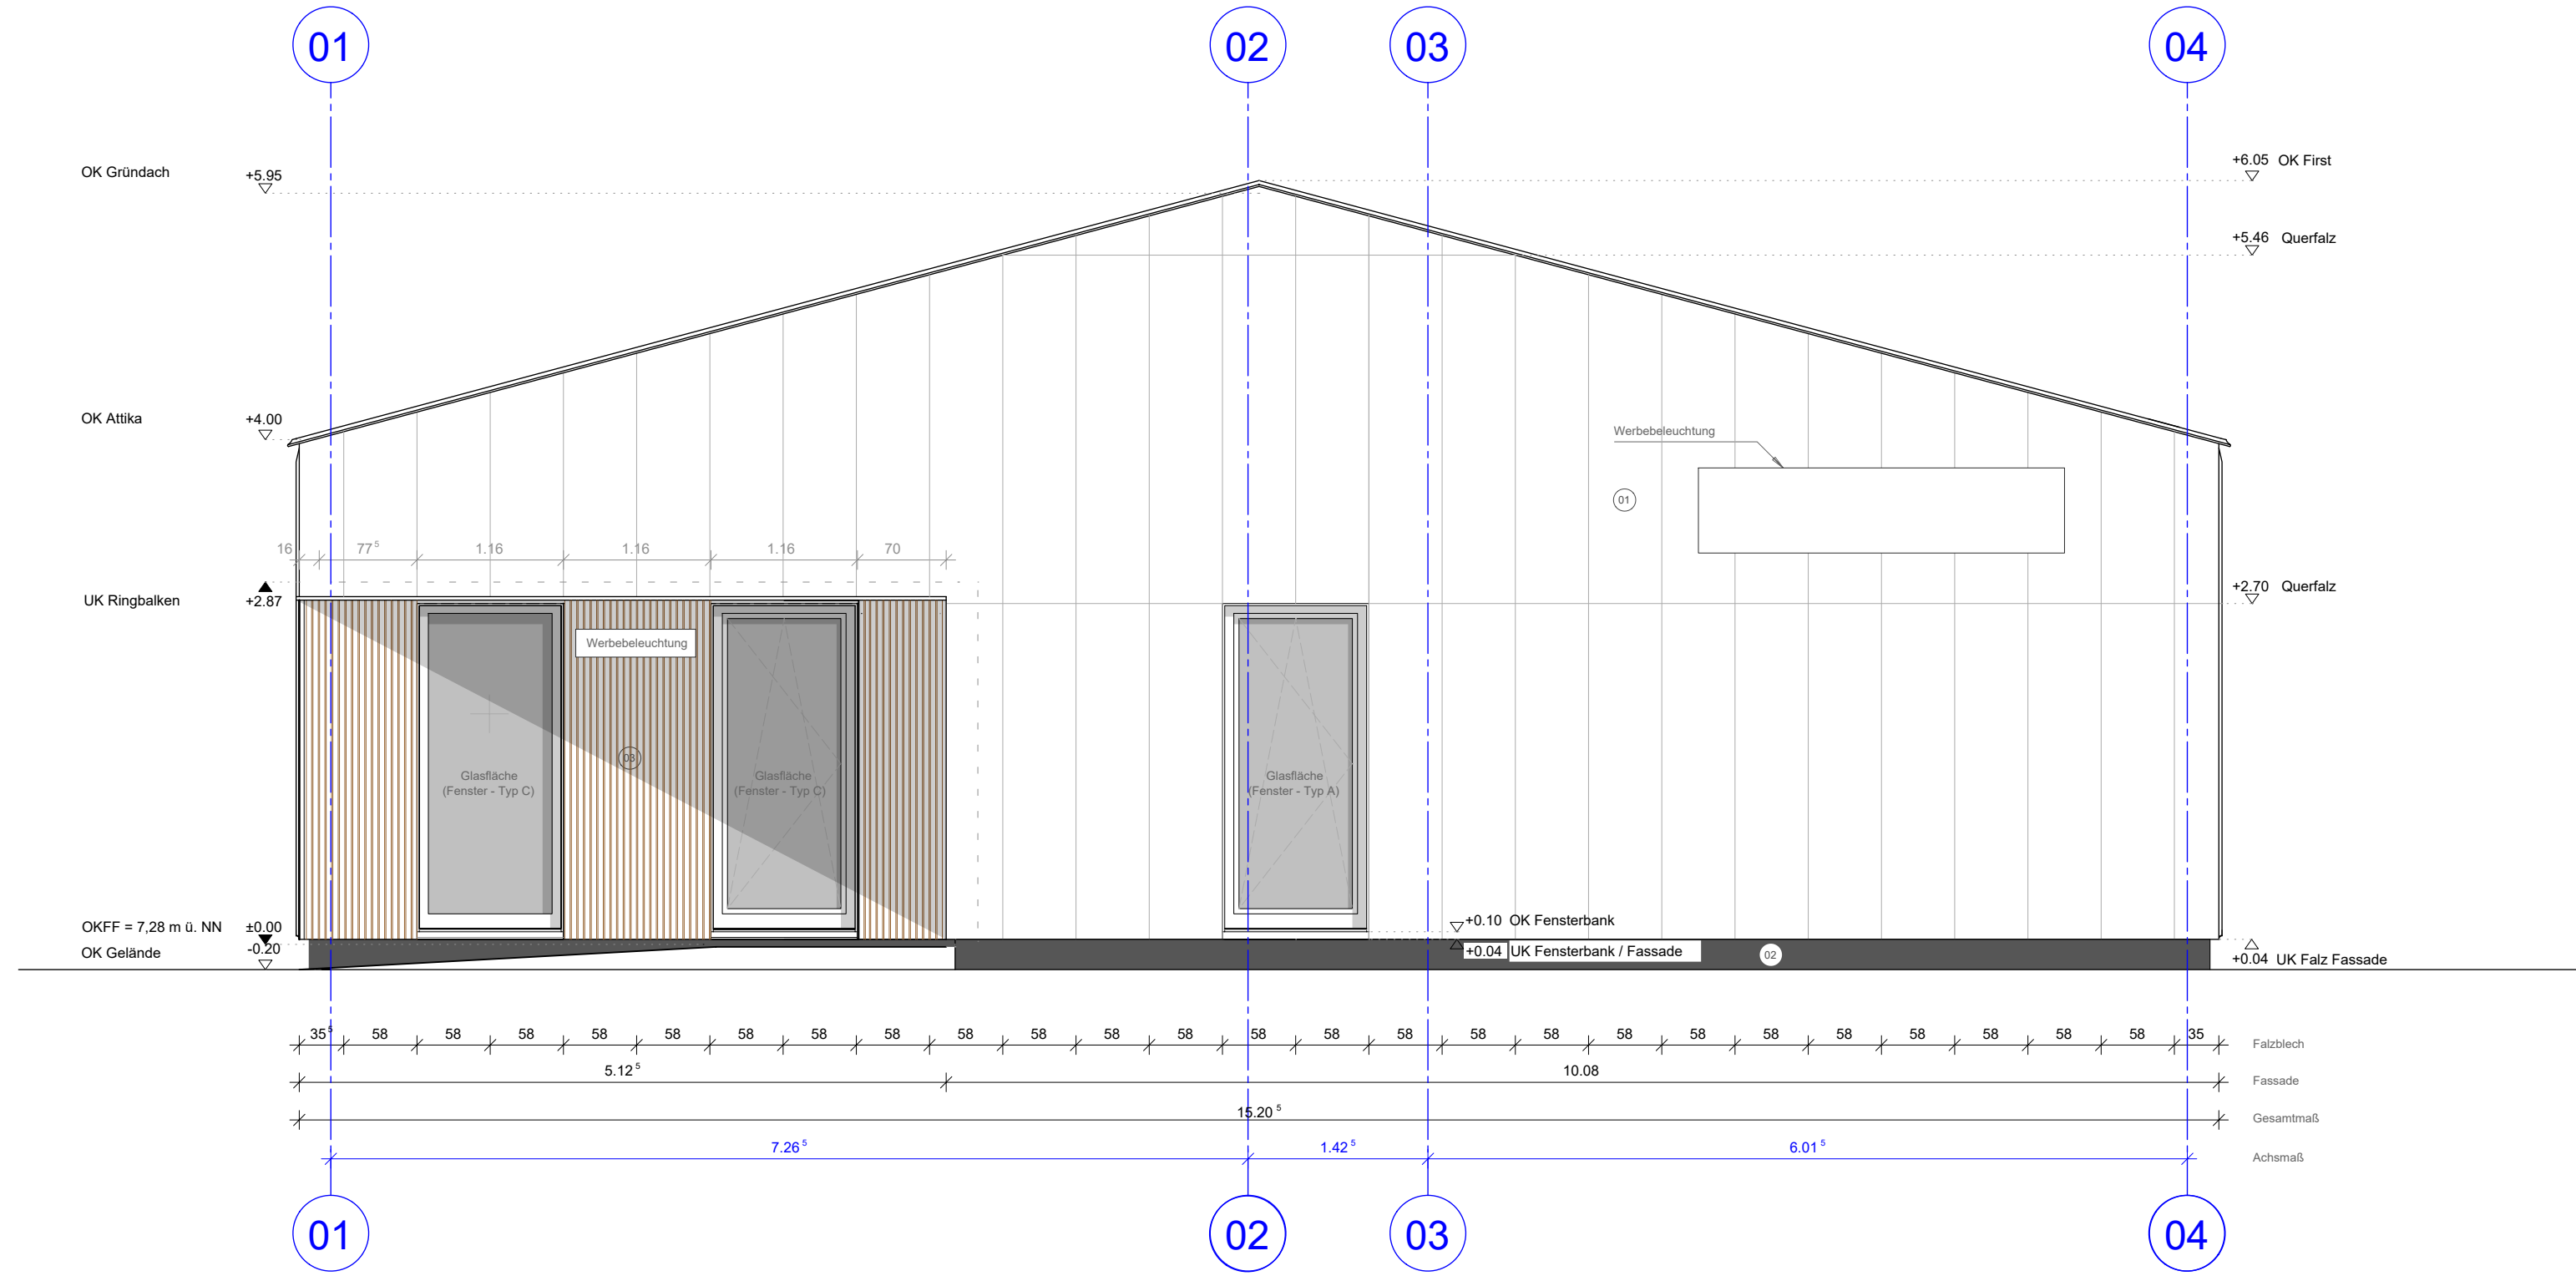


Ansicht Ost / Eingang
M 1:50

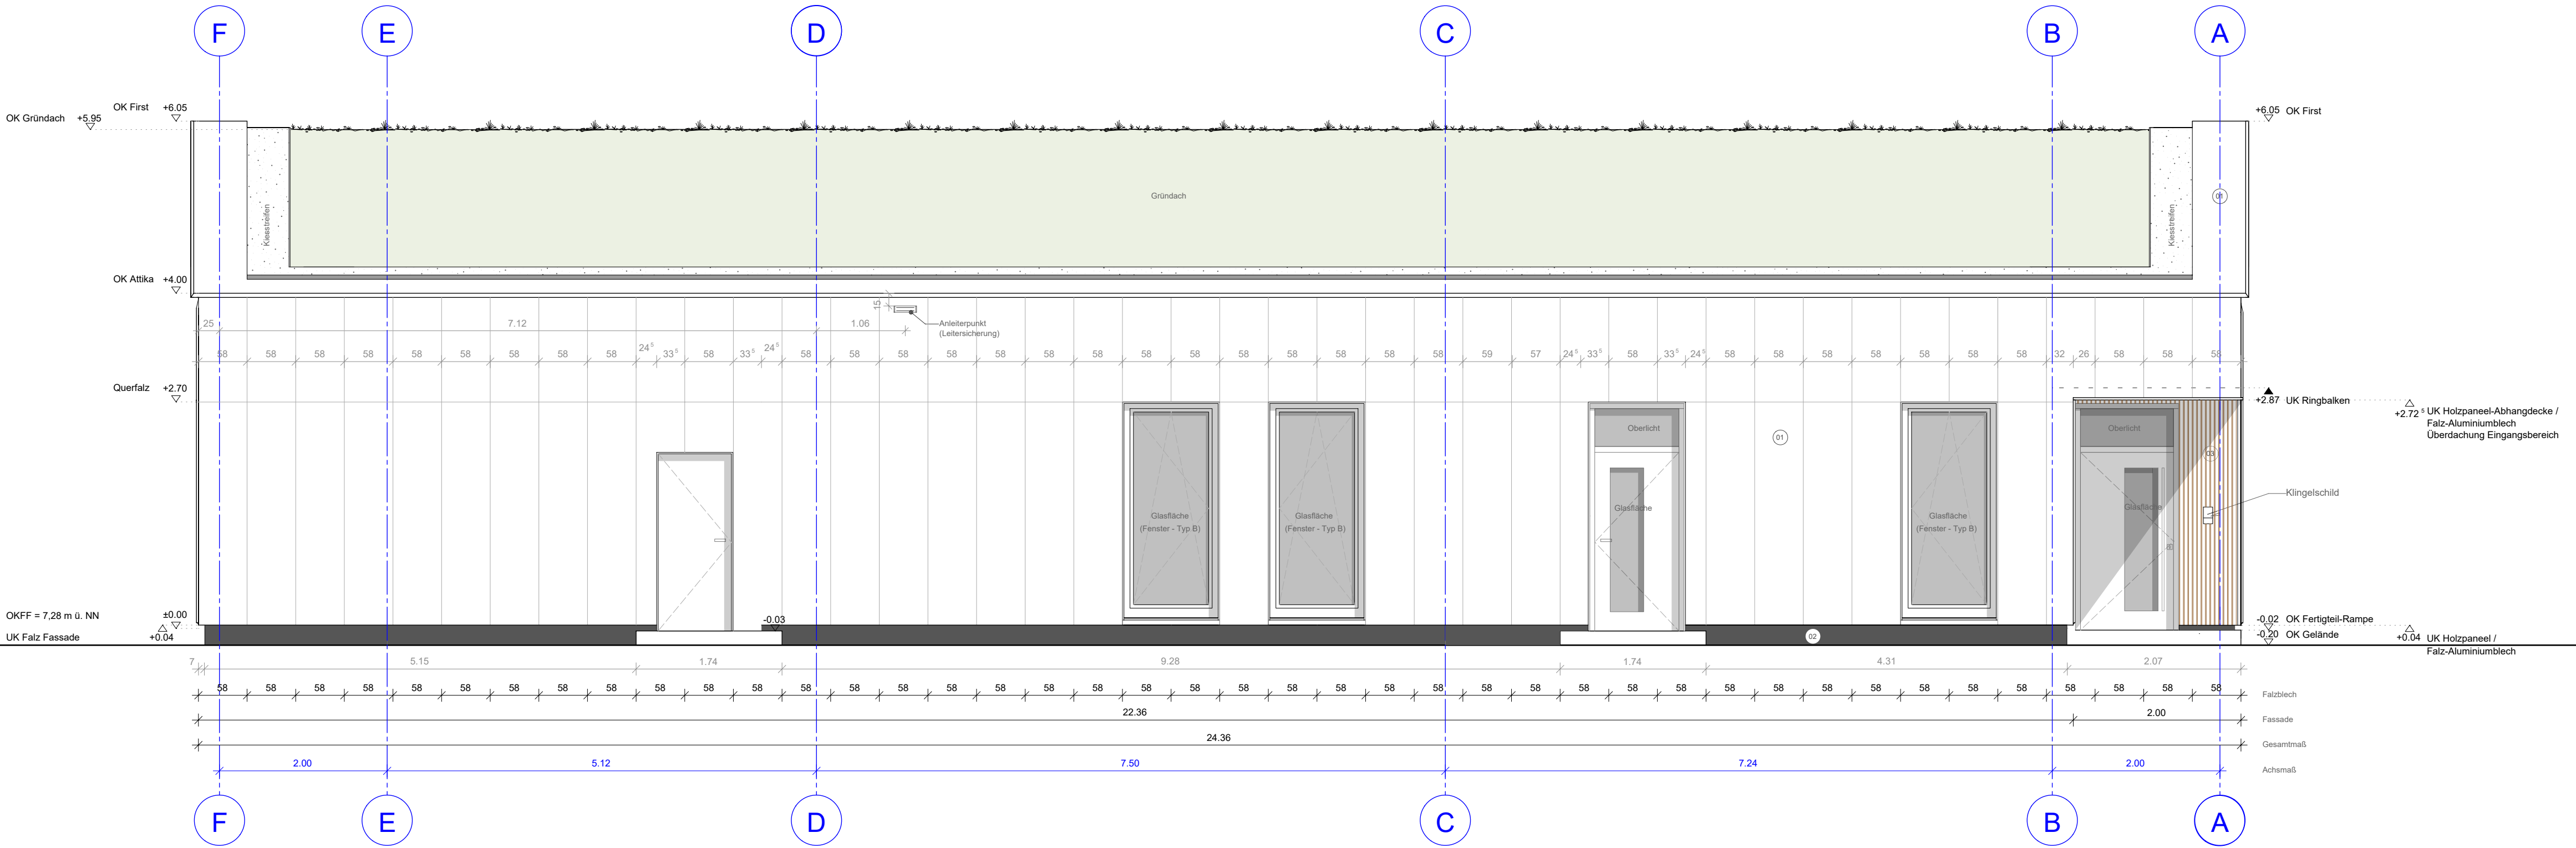

Ansicht Süd / Hofseite
M 1:50

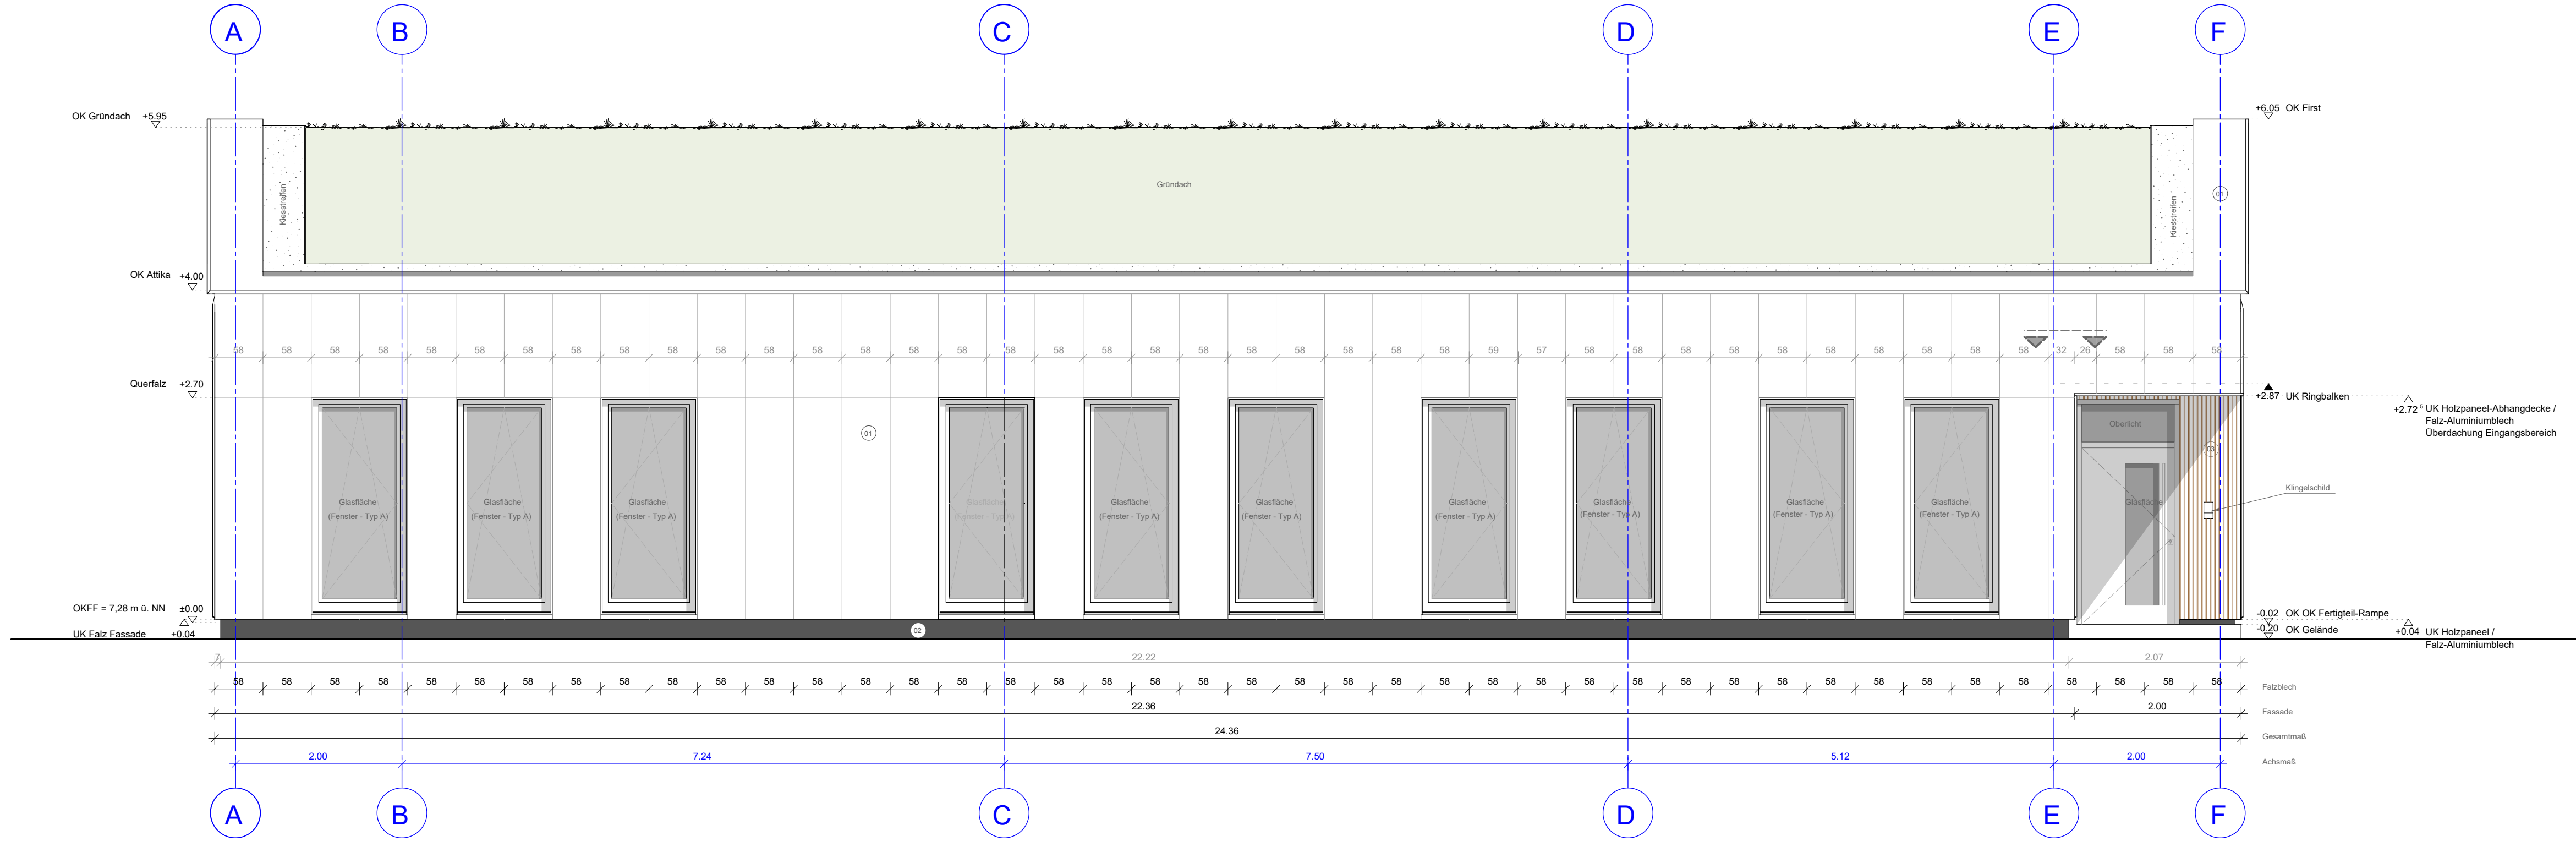


Ansicht Nord / Straßenseite
M 1:50

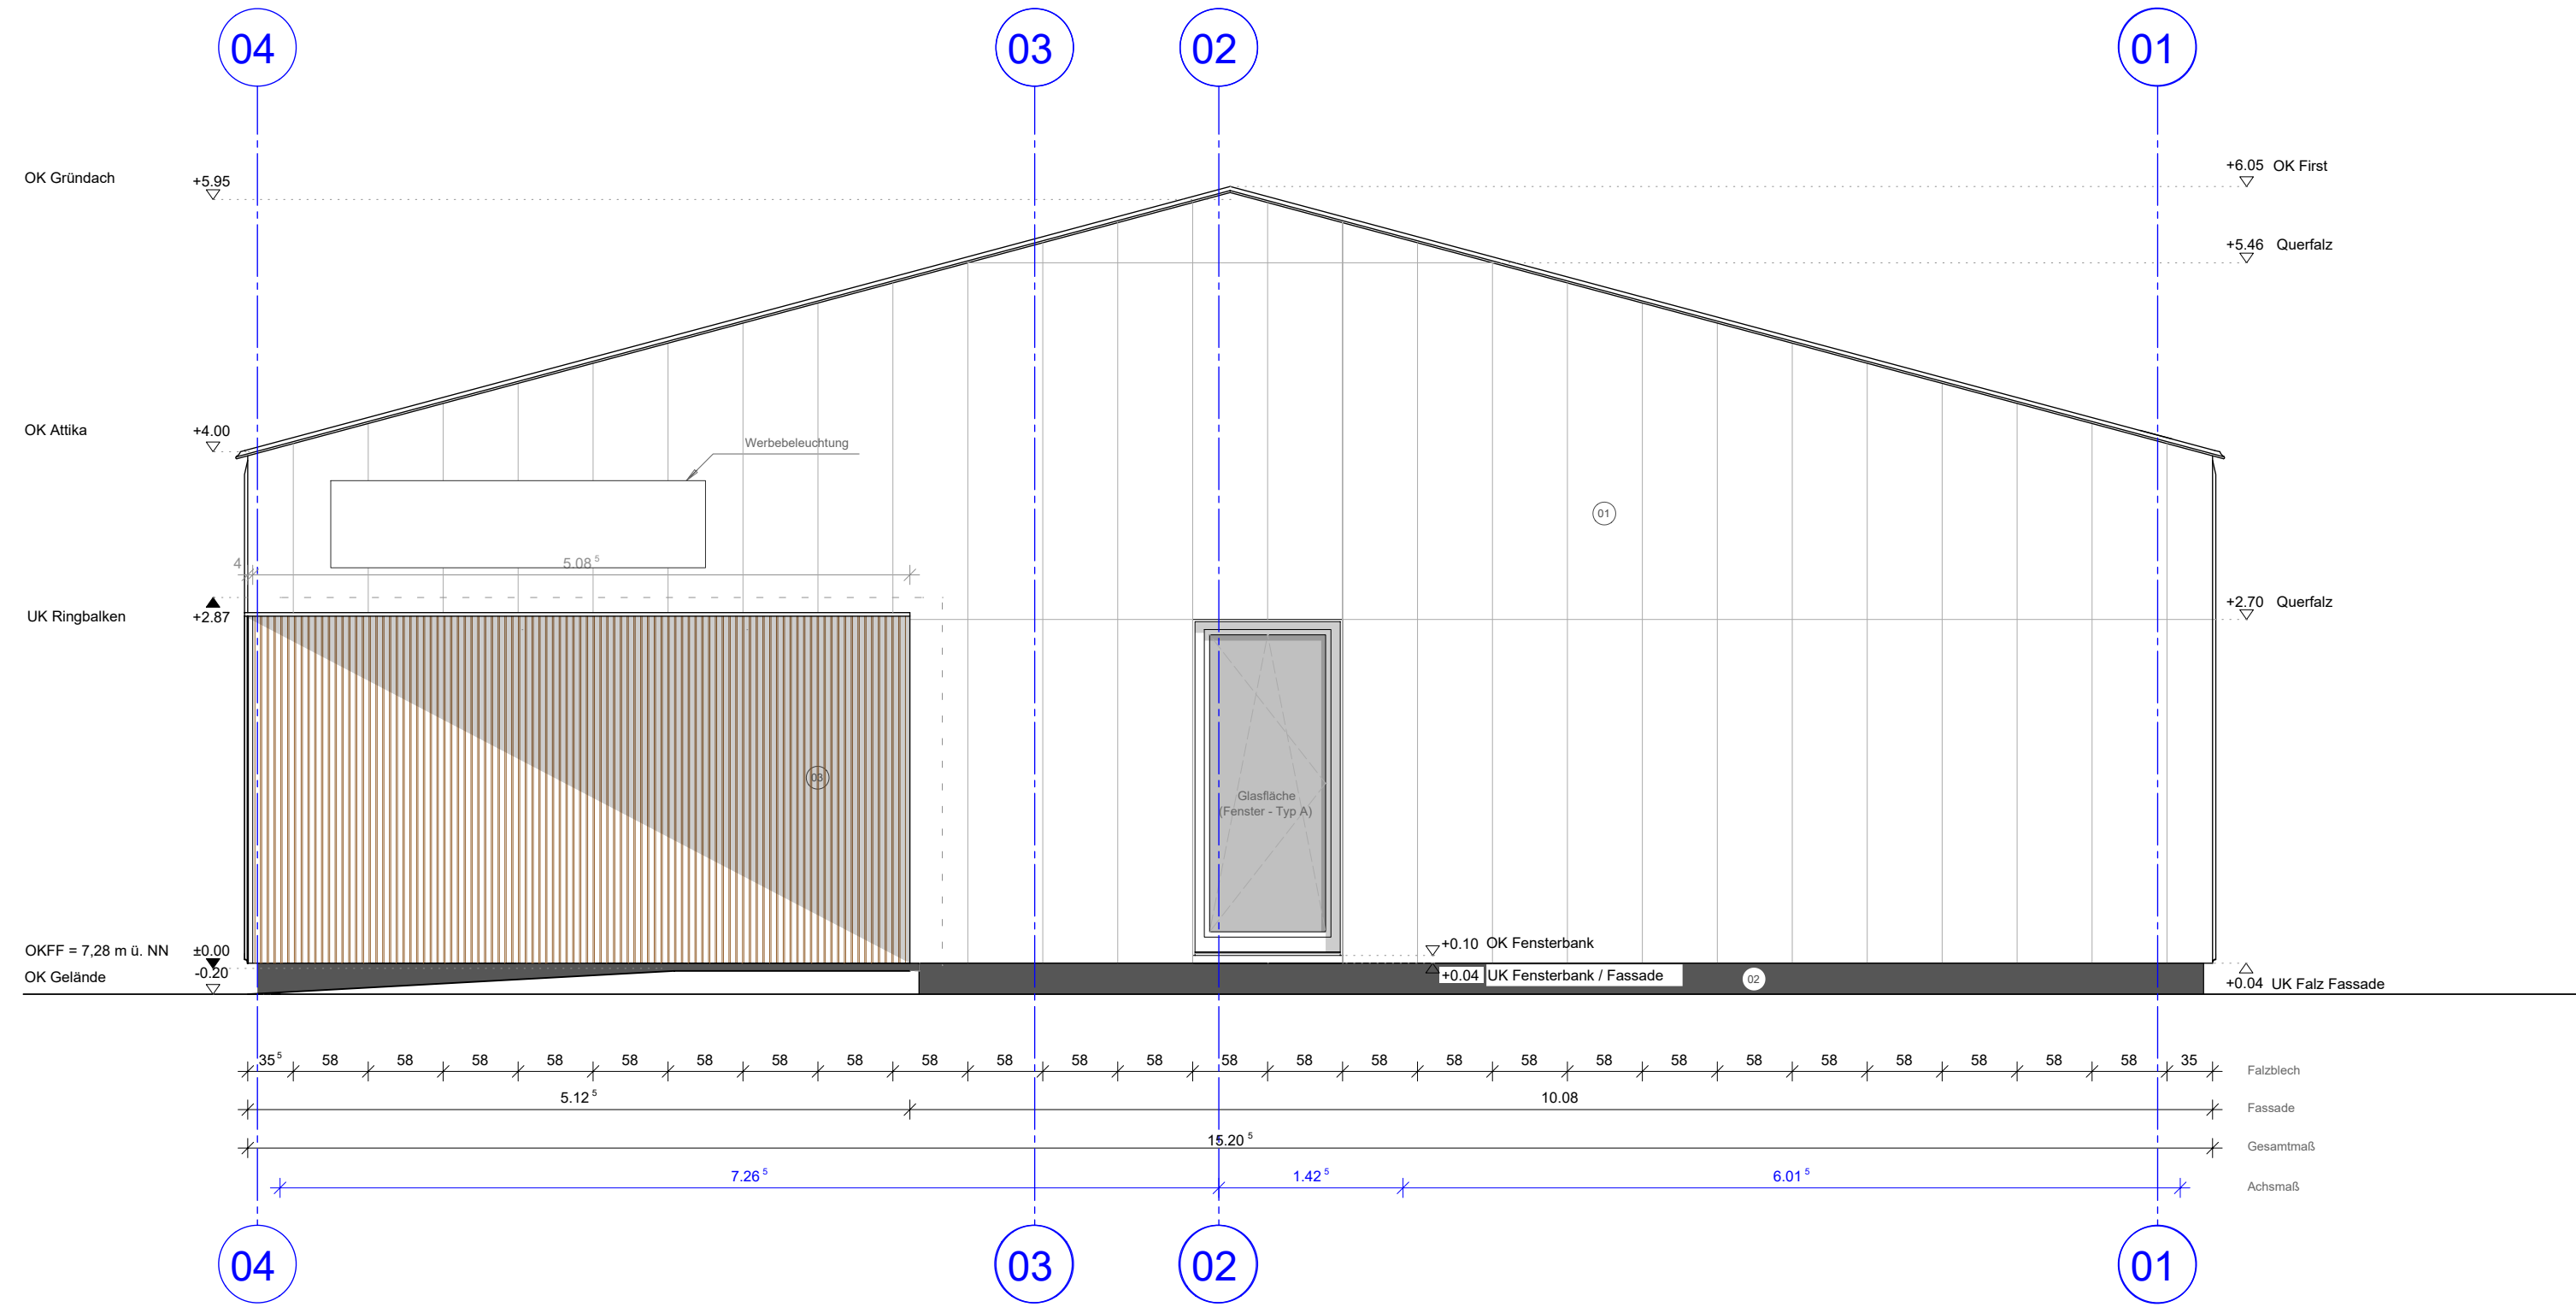

Ansicht West
M 1:50

Legende Fassade:

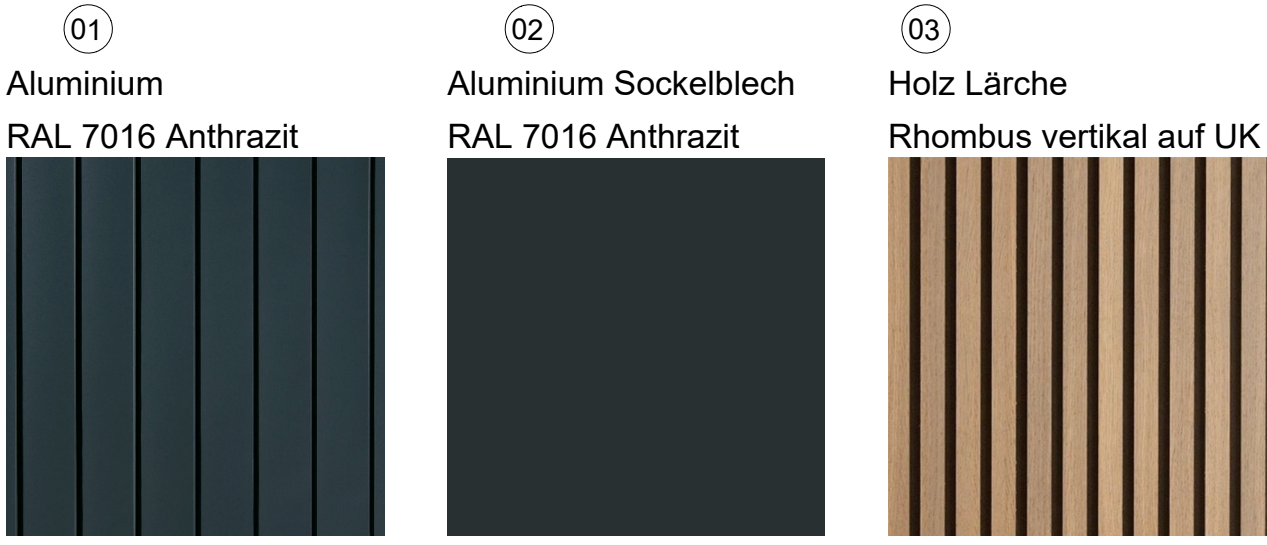

Bemerkungen zur Ausführung

Alle Maße sind von der bauausführenden Firma am Bau zu prüfen.
Fehlende Maße, Maßabweichungen sind dem bauleitenden Architekten/örtliche Bauüberwachung anzuzeigen bzw zu erfragen. Bei erkannten Maßabweichungen ist Rücksprache mit dem bauleitenden Architekten/örtlichen Bauüberwachung zu halten und vor Ausführungsbeginn abschließend und einmündlich zu klären.
Die Pläne sind nur gültig mit der aktuellen Statik, sowie deren Positionsplänen. Angaben zu Materialien wie Bewehrung, Verankerung, Stahl etc. sind der gültigen Statik zu entnehmen. Durchbruchpläne und Fachplanung der Gewerke Sanitär, Heizung, Elektro, Lüftung, Druckluft sowie Klimatechnik sind zu berücksichtigen. Lage von Durchbrüchen durch Decken und Wände sind am Bau zu prüfen und örtlich festzulegen.
Detailplanungen sind soweit angegeben ebenfalls zu berücksichtigen.
Änderungen jeglicher Art sind allen Baubeteiligten, insbesondere der Objektplanung, rechtzeitig vor Ausführung mitzuteilen und vorher abzustimmen.

Alle Höhen beziehen sich auf +/- 0,00m = OKFB (+7,28m ü NN)

Brüstungs- und Türhöhen beziehen sich auf OKFB.
Dargestellte Möblierung und technische Einrichtungen sind schematisch und nur zur Verdeutlichung der Raumnutzung. Keine Bestellgrundlage!
Für Schäden, die durch Nichtbeachtung dieser Hinweise entstehen, wird jegliche Haftung ausgeschlossen.

DIE ANGABEN SIND VOR DER BAUAUSFÜHRUNG ÖRTLICH ZU PRÜFEN !



c			
b	23.10.2026	SBU	Gleichstellung zum Grundriss
a	05.09.2024	Jak	Planübergabe Bauherr
Index	Datum	Name	Art der Änderung

Bauherr	Delbus GmbH & Co. KG
Bahnvorhof. 22	27749 Delmenhorst

Bauherr	Abriss und Neubau eines Busbetriebsshofs
Bremer Straße 131a	27751 Delmenhorst

Planinhalt	Ansichten
------------	-----------

Planart	LPH 5: Objektplanung
---------	----------------------

Bauplanung Nord - Oldenburg	BPN
-----------------------------	-----

Gezeichnet	Jak	Datum	30.05.2023	Aufsteller	Bauherr
Geprüft	Jak	Datum	05.09.2024	Aufsteller	Bauherr
Plot	6705	TB	6815	Akt-Stand	23.10.2026
Projekt-Nr.	7106506-000	Maßstab	1:50	Plan-Nr.	220 P b

Planungsgrundlage von:

0001_5_OP_-80_AN_XD_220_V_A

Vössing Ingenieurgesellschaft mbH

Niederlassung Hamburg

Hafenweg 26

22769 Hamburg

Tel.: 040 / 85 37 55 - 0

Fax: 040 / 85 37 55 - 15

Jaschik / 05.09.24

VÖSSING
INGENIEURE