



0 + 000,000

Profil 1

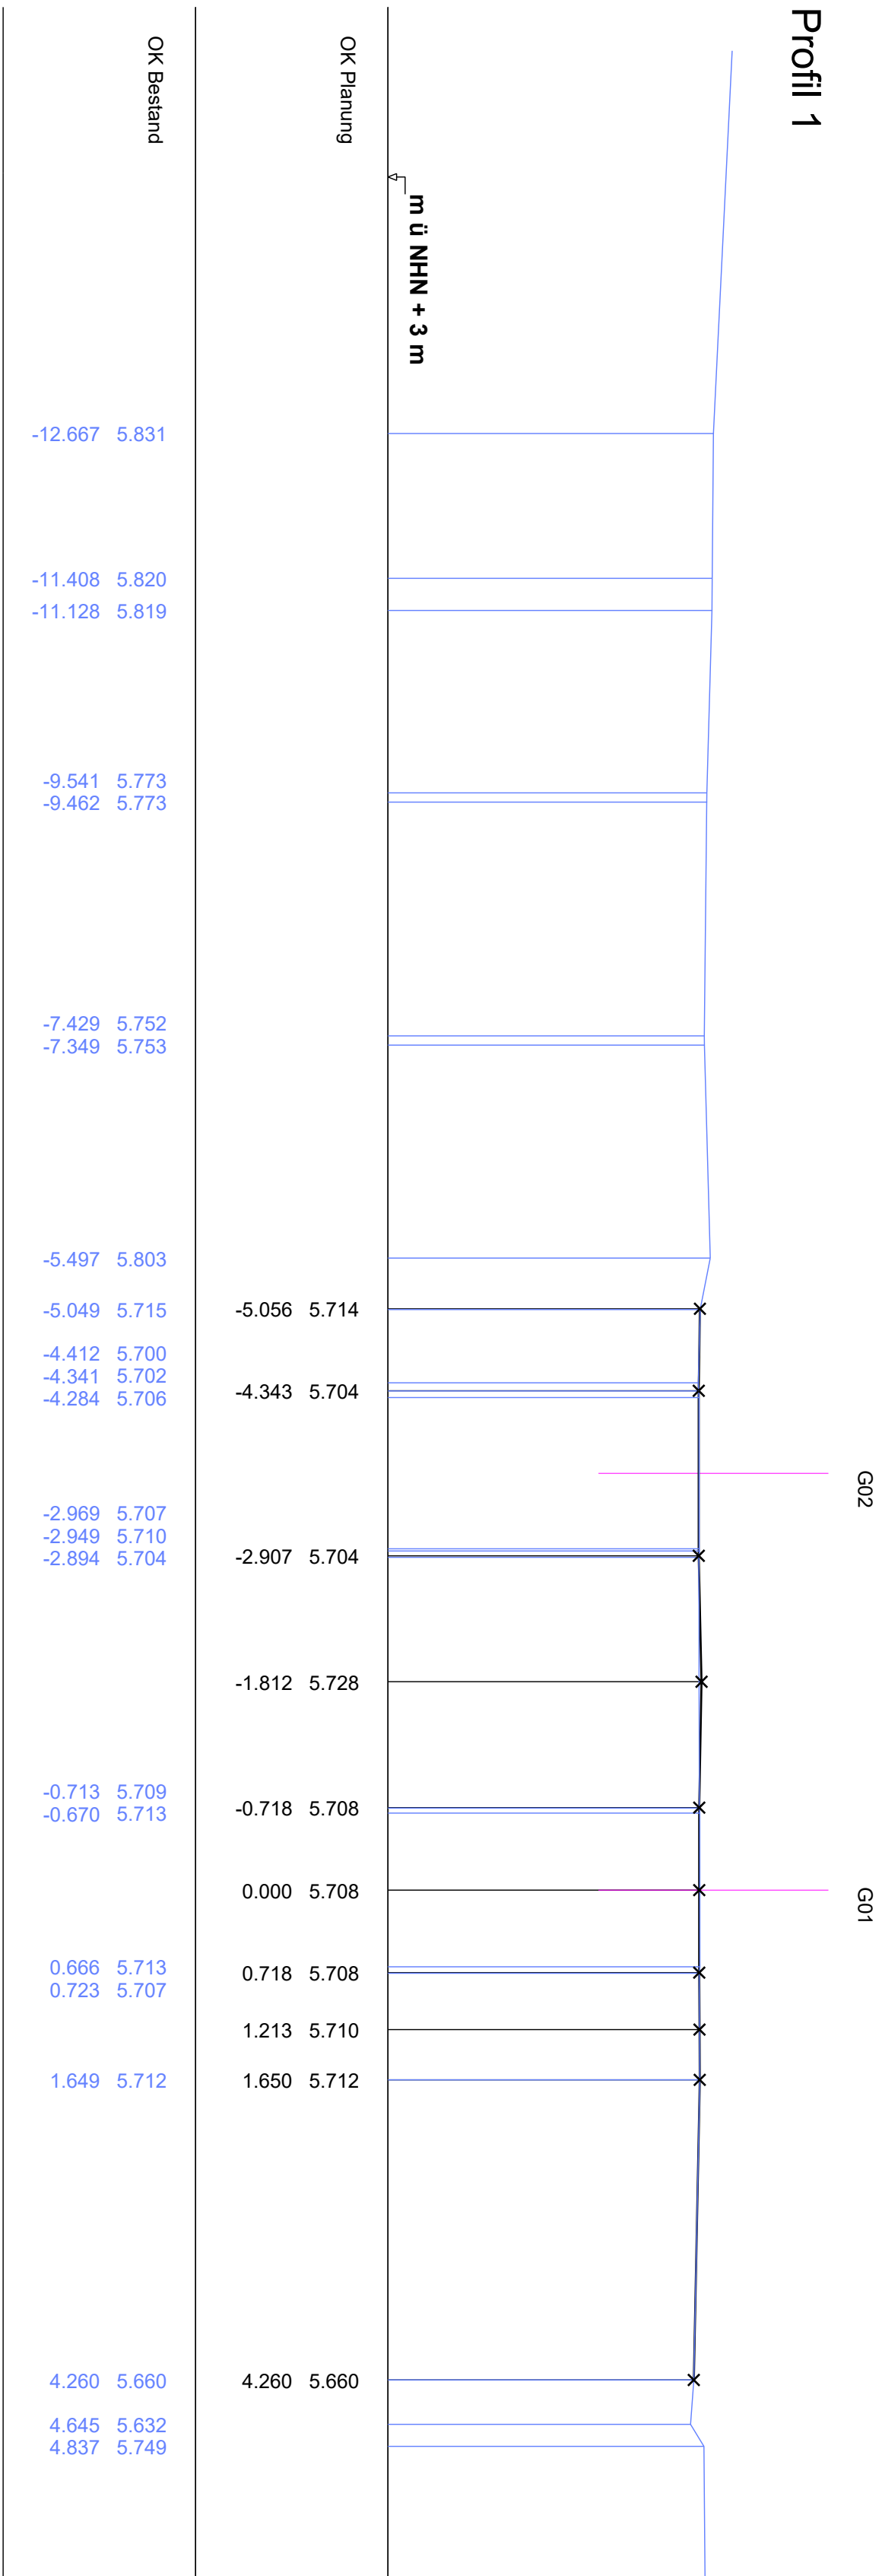


0 + 004,000

Profil 2

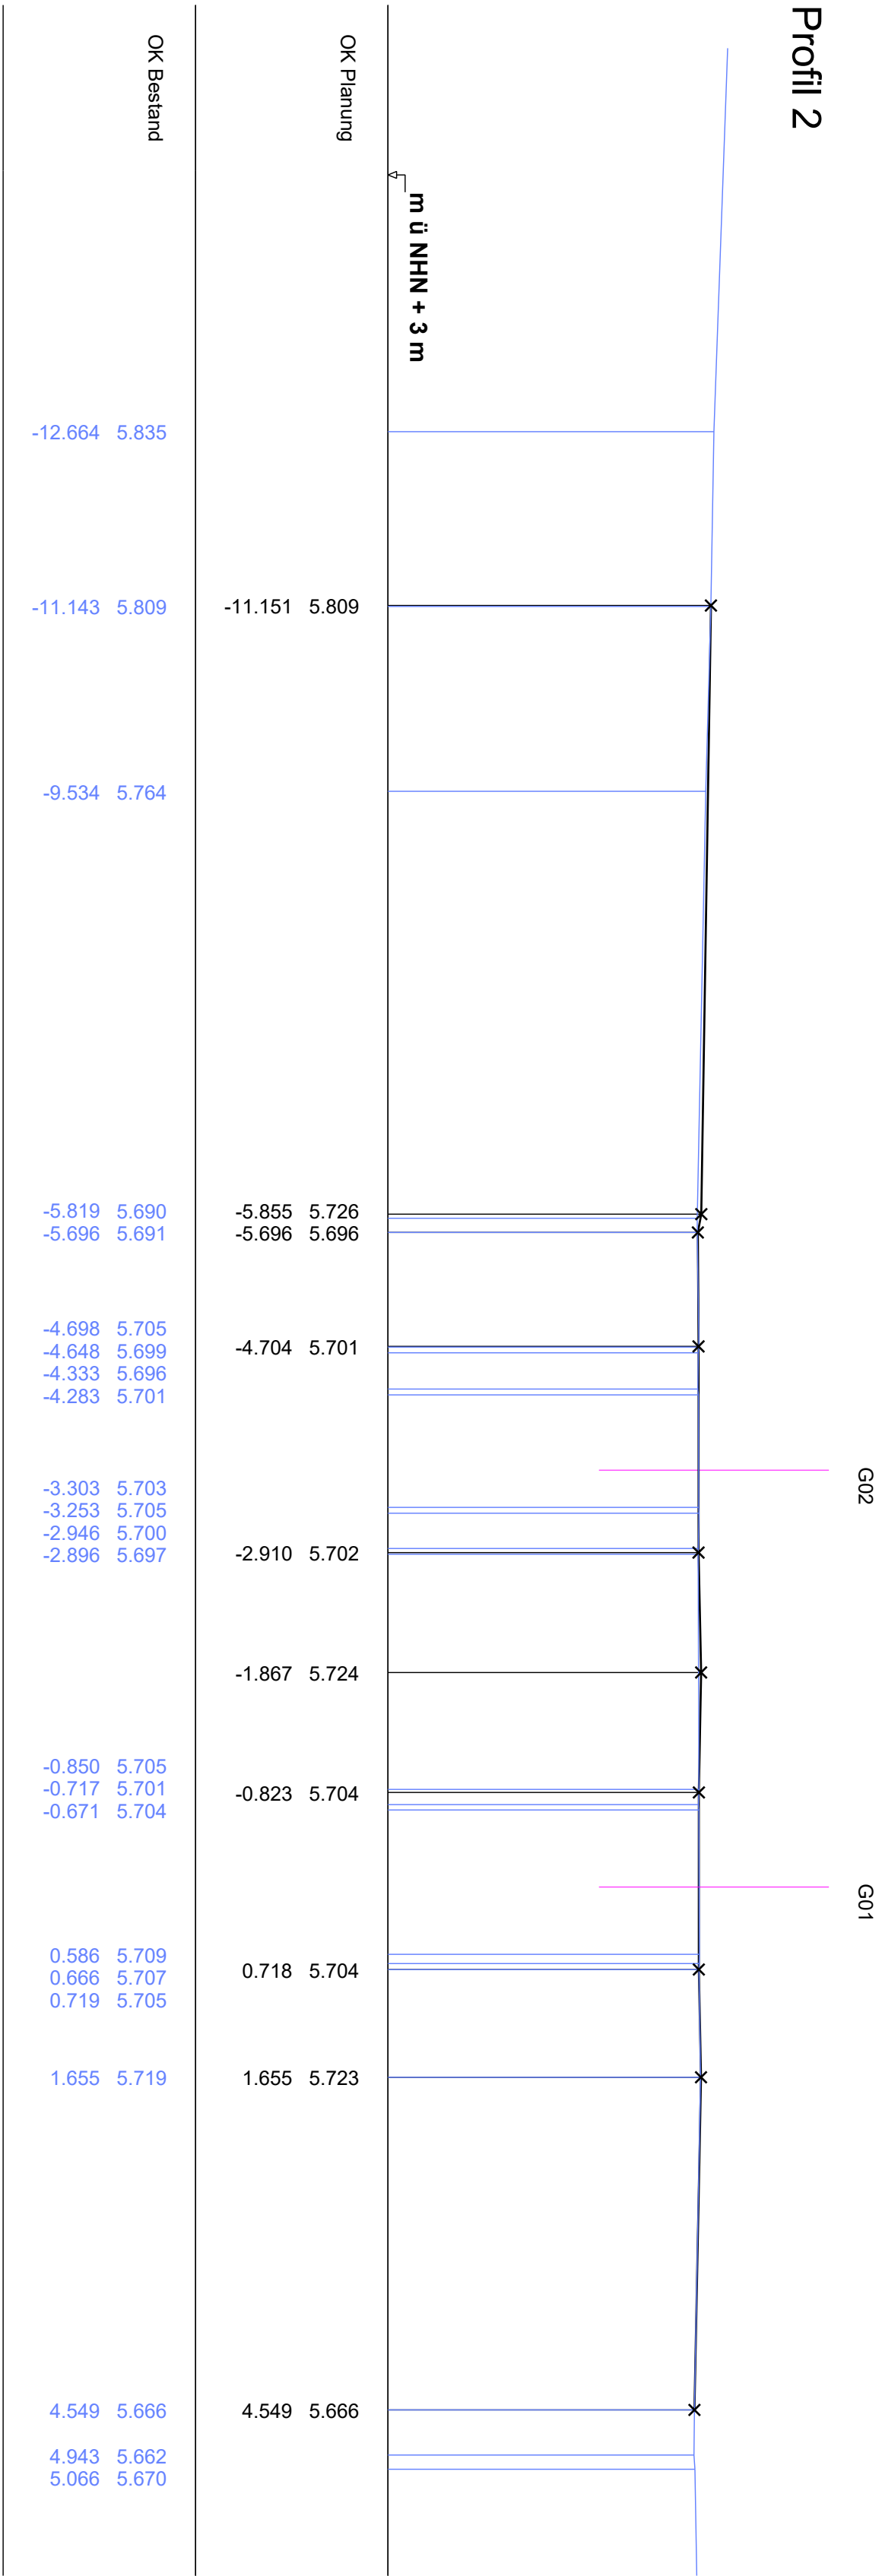


0 + 008,000

Profil 3

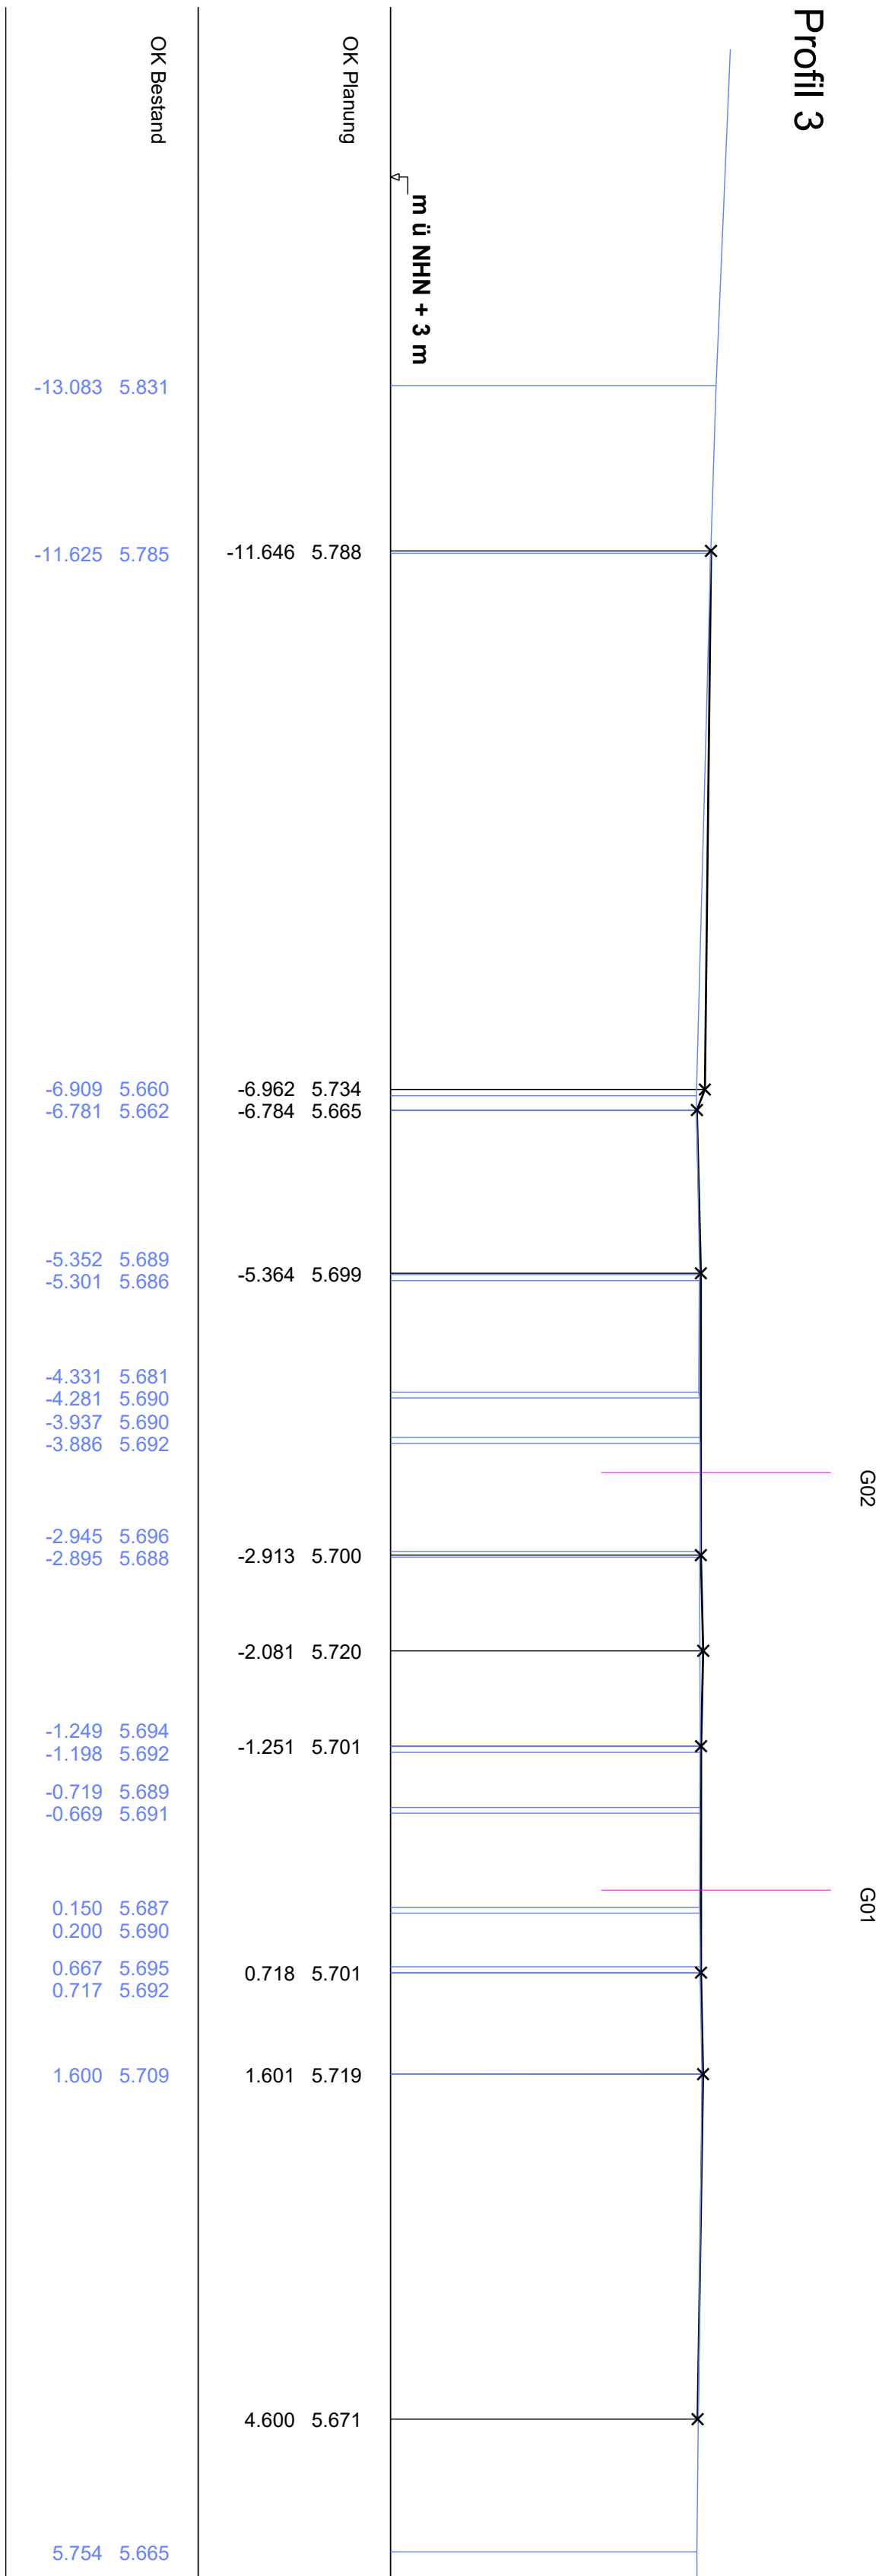

0 + 012,721

Profil 4

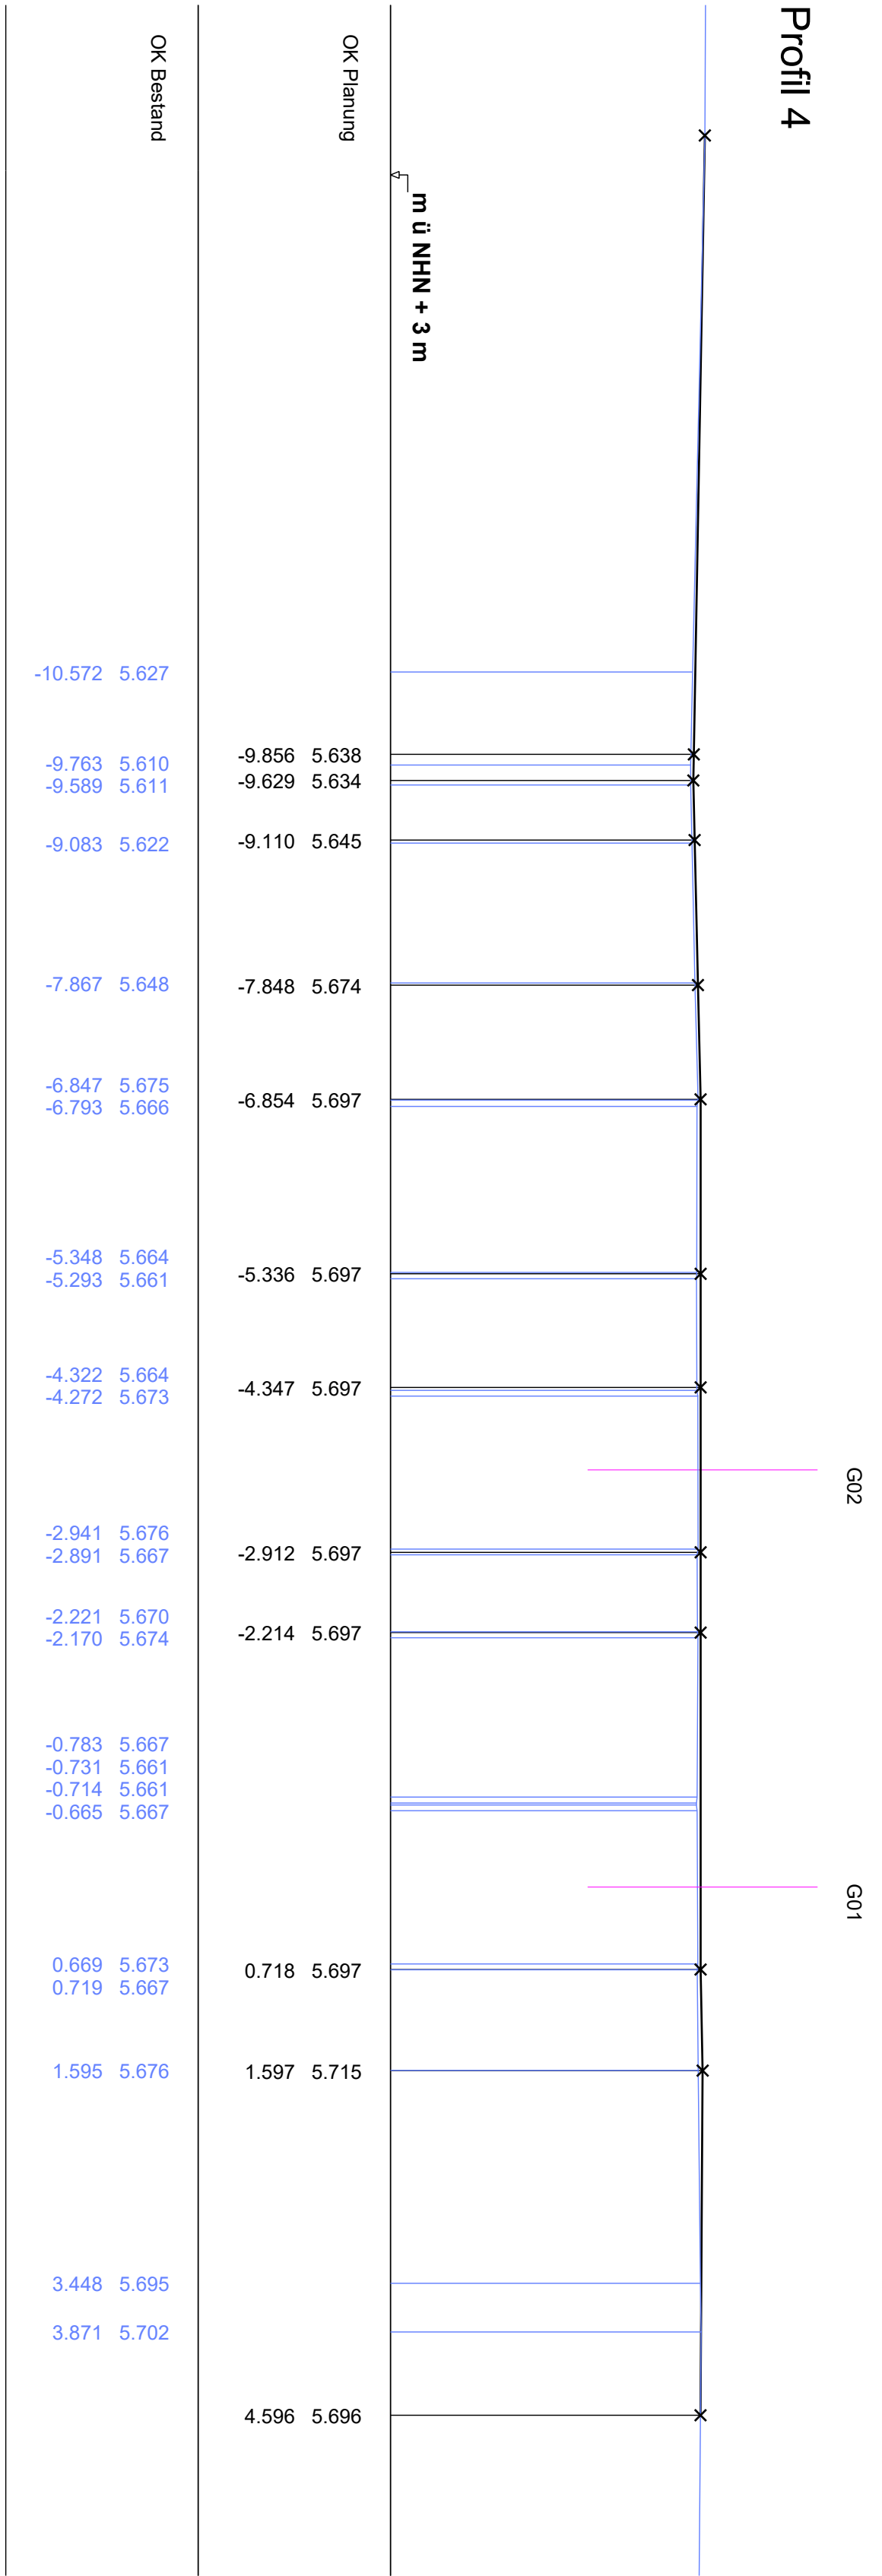

Nr.		Datum	zeichnet
Änderung			

Zeichenerklärung			
☒	geplante Gleisanlage	☐	
☒	Querschnitt Vermessung	☐	
☒	Querschnitt Planung	☐	
☒		☐	
☒		☐	
☒		☐	

Bremer Straßenbahn AG



Bremen, den

überprüft

Bereitstellung gemäß BSAGab

Projekt : Gleisdreieck Georg-Bitter-Straße

Ausführungsplanung

Querprofile Nr. 1 (Stat. 0+000 bis 0+012)

Planungsstand 24.07.2025

Datum der Planungsabgabe 06.05.2026

Akt. / FB

INFRASTRUKTURPLANUNG

besch./Datum

ESS / Recheninst. | 07/2025

geprüft/Datum

Datieren

260906, Querprofile 1

Anlage Az.

Projektkoordinat

003-CD-Georg-Bitter-Straße-VW82+803W806+807_2026

Anlage-Nr. : 4.1.1

Maßstab

1 : 50

Kartengrundlage


Vermessung aus 02.2023




0 + 016.000

Profil 5

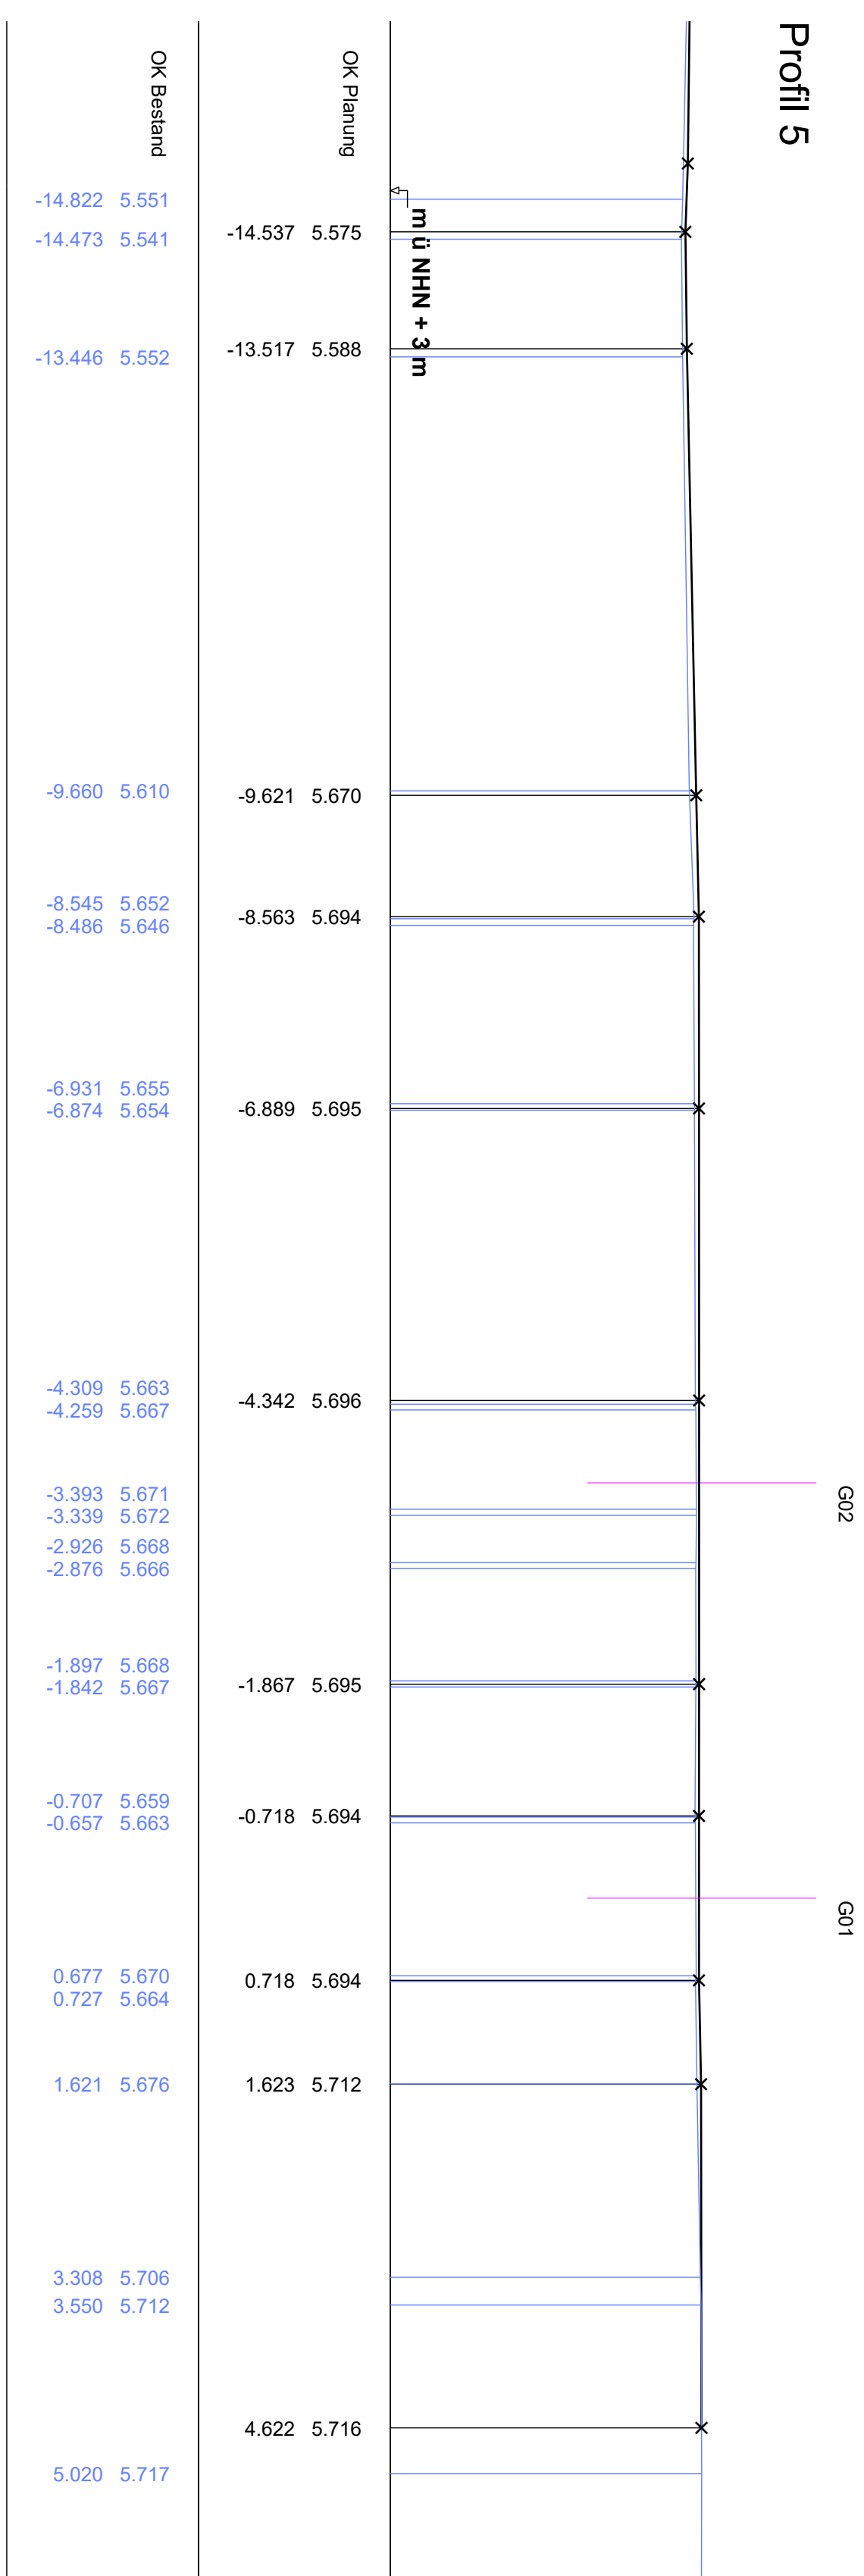


0 + 024.000

Profil 7

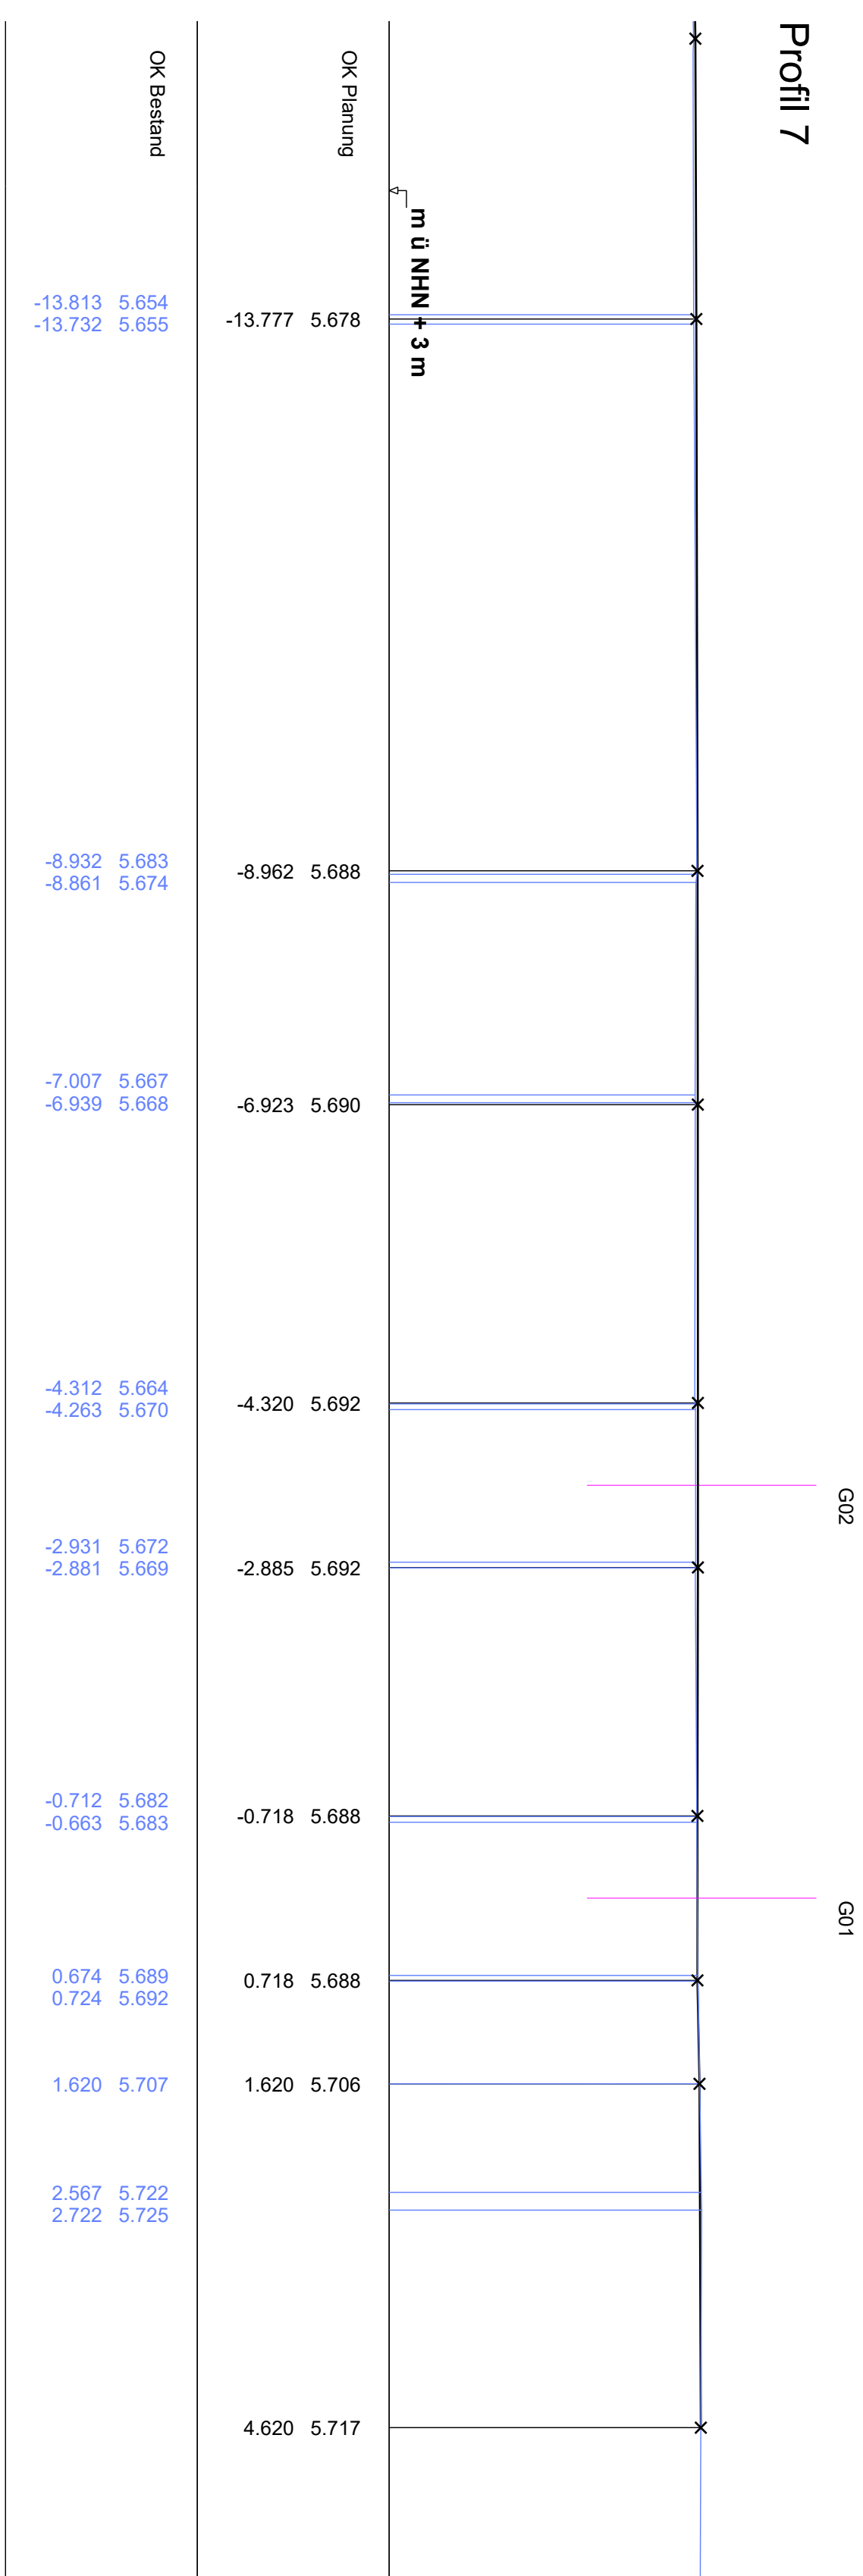


0 + 020.000

Profil 6

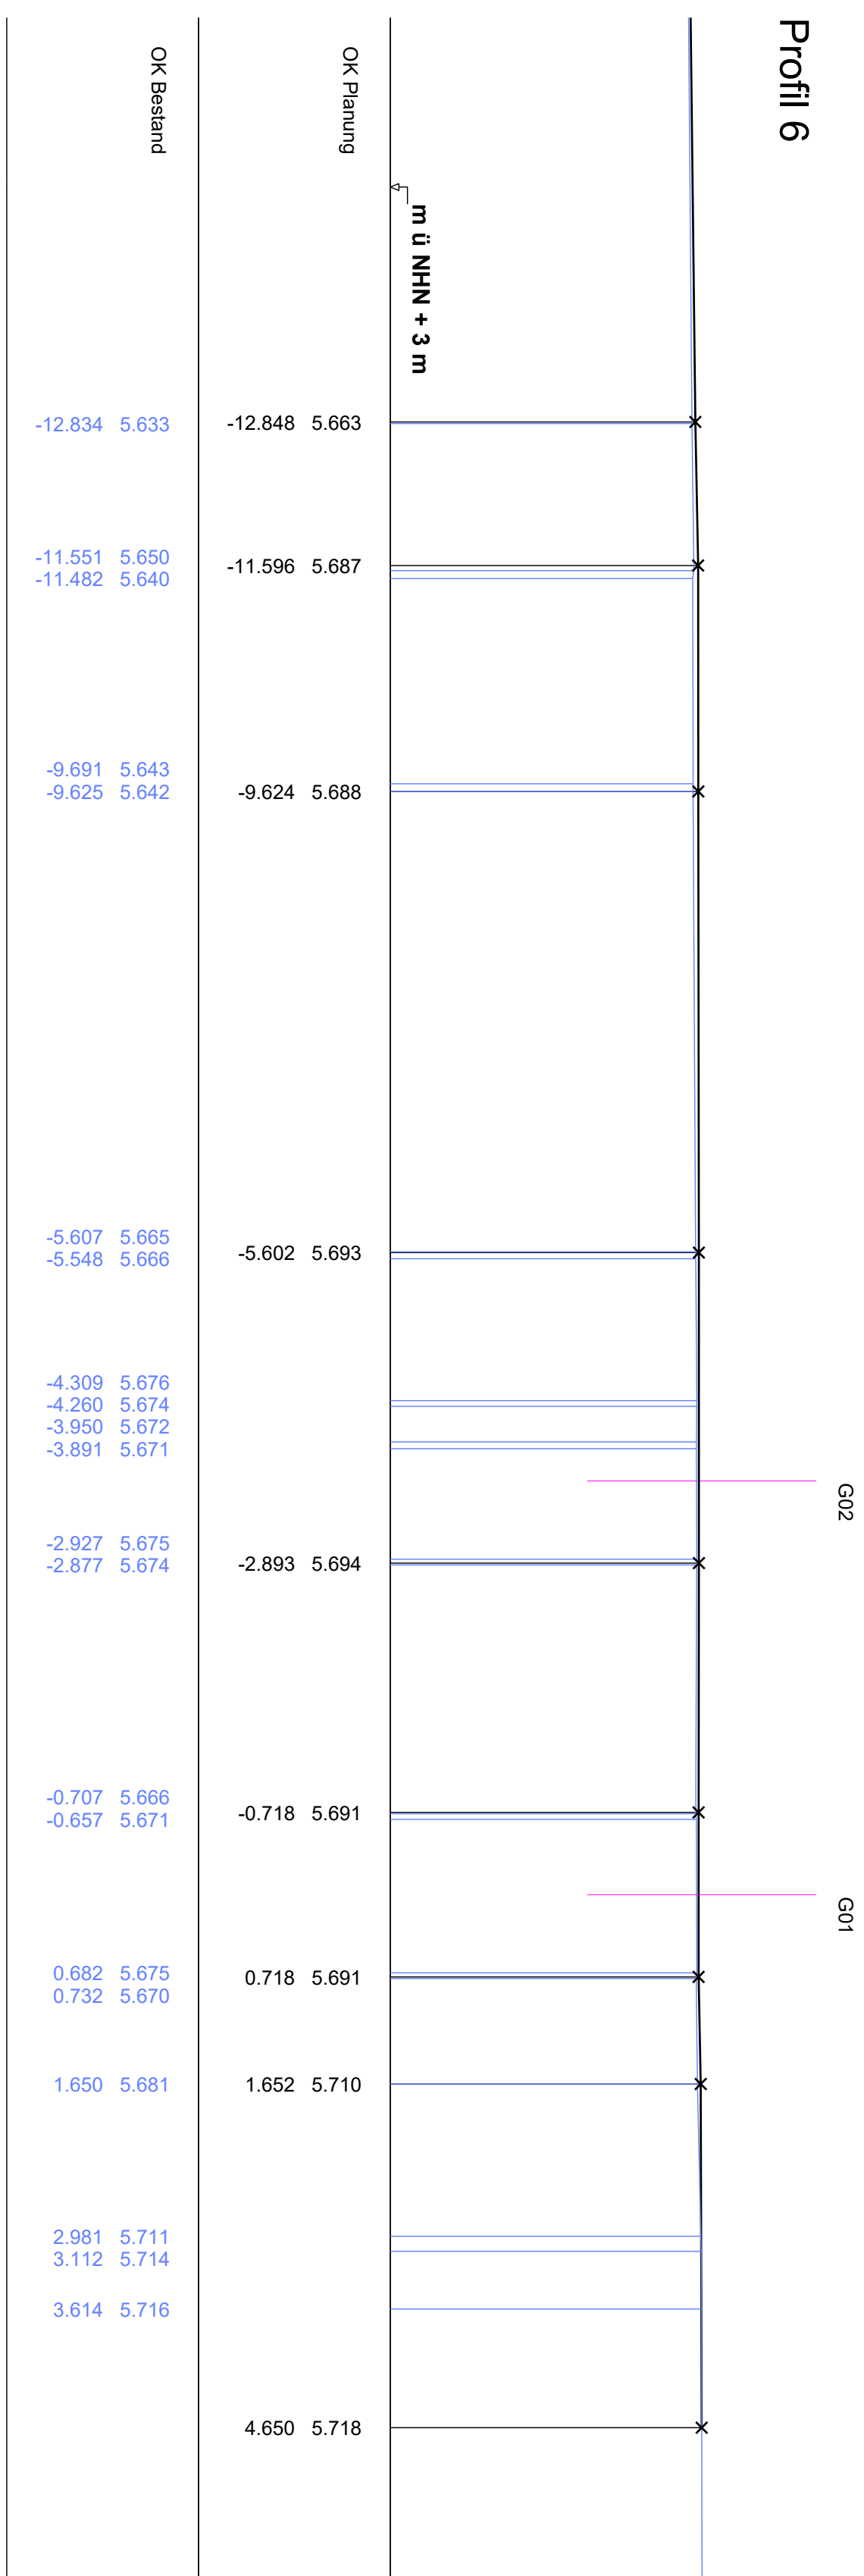

0 + 026.500

Profil 8

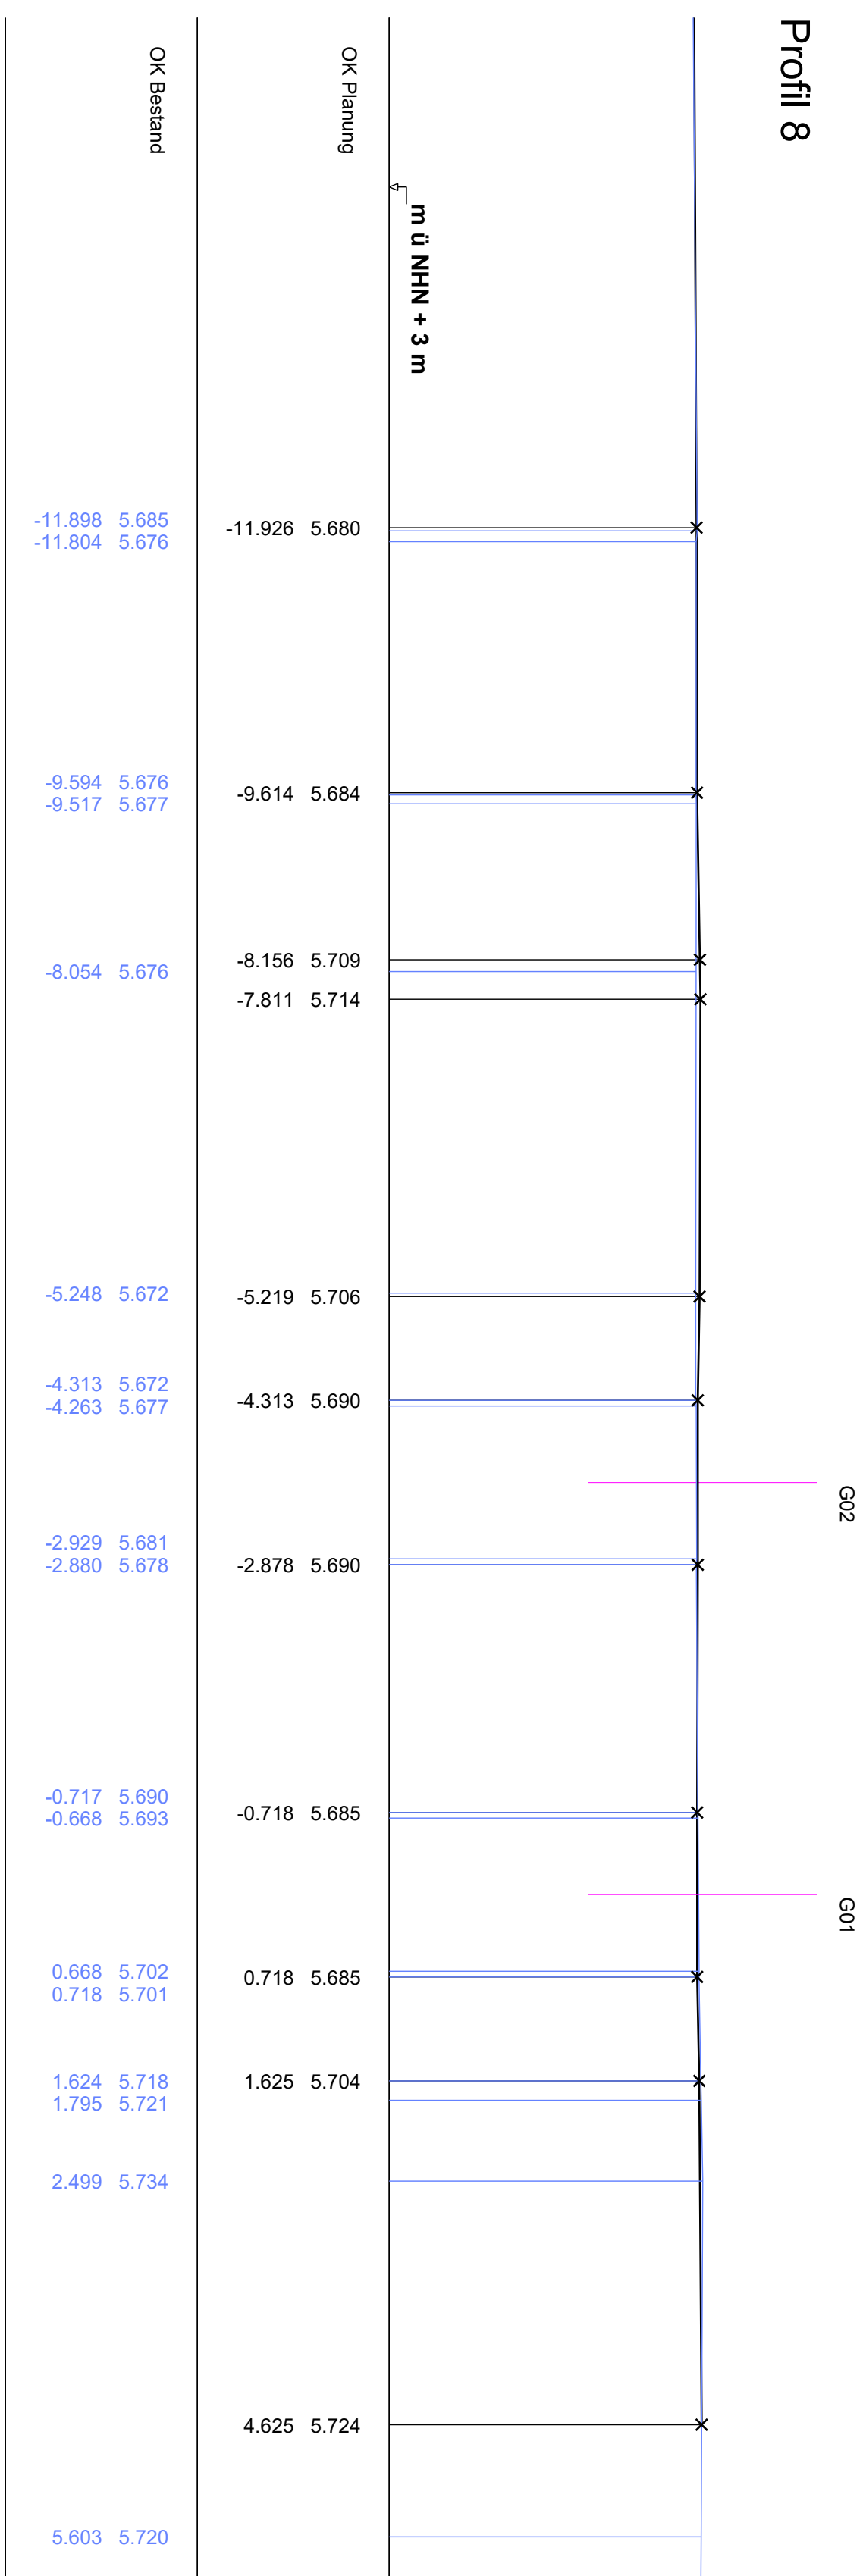
[illegible][illegible]

Bremer Straßenbahn AG
 Bremer, den _____
 überprüft _____
 Betriebleitung gemäß ECSSub _____

Projekt : Glasdielek Georg-Biller-Strasse	
Ausführungsplanung	
Querprofile Nr.2 (Stat 0+016 bis 0+026)	
Planungsstand	Datum der Planungsphase
24.07.2025	06.05.2026
Akt./FB	INFRASTRUKTURPLANUNG
Bearb./Datum	E33 / Rabenhofert / 07/2025
geprüft/Datum	
Daten	226/006 Querprofile 2
Projektkonfir	003-GD Georg-Biller-Strasse/W802+803W809+807_2026
Massstab	1 : 50
Kartengrundlage	Vermessung aus 02/2023; Reproduziert als Plans
	Anlage/ Az.
	Anlage - Nr. : 4.1,2


0 + 028.905


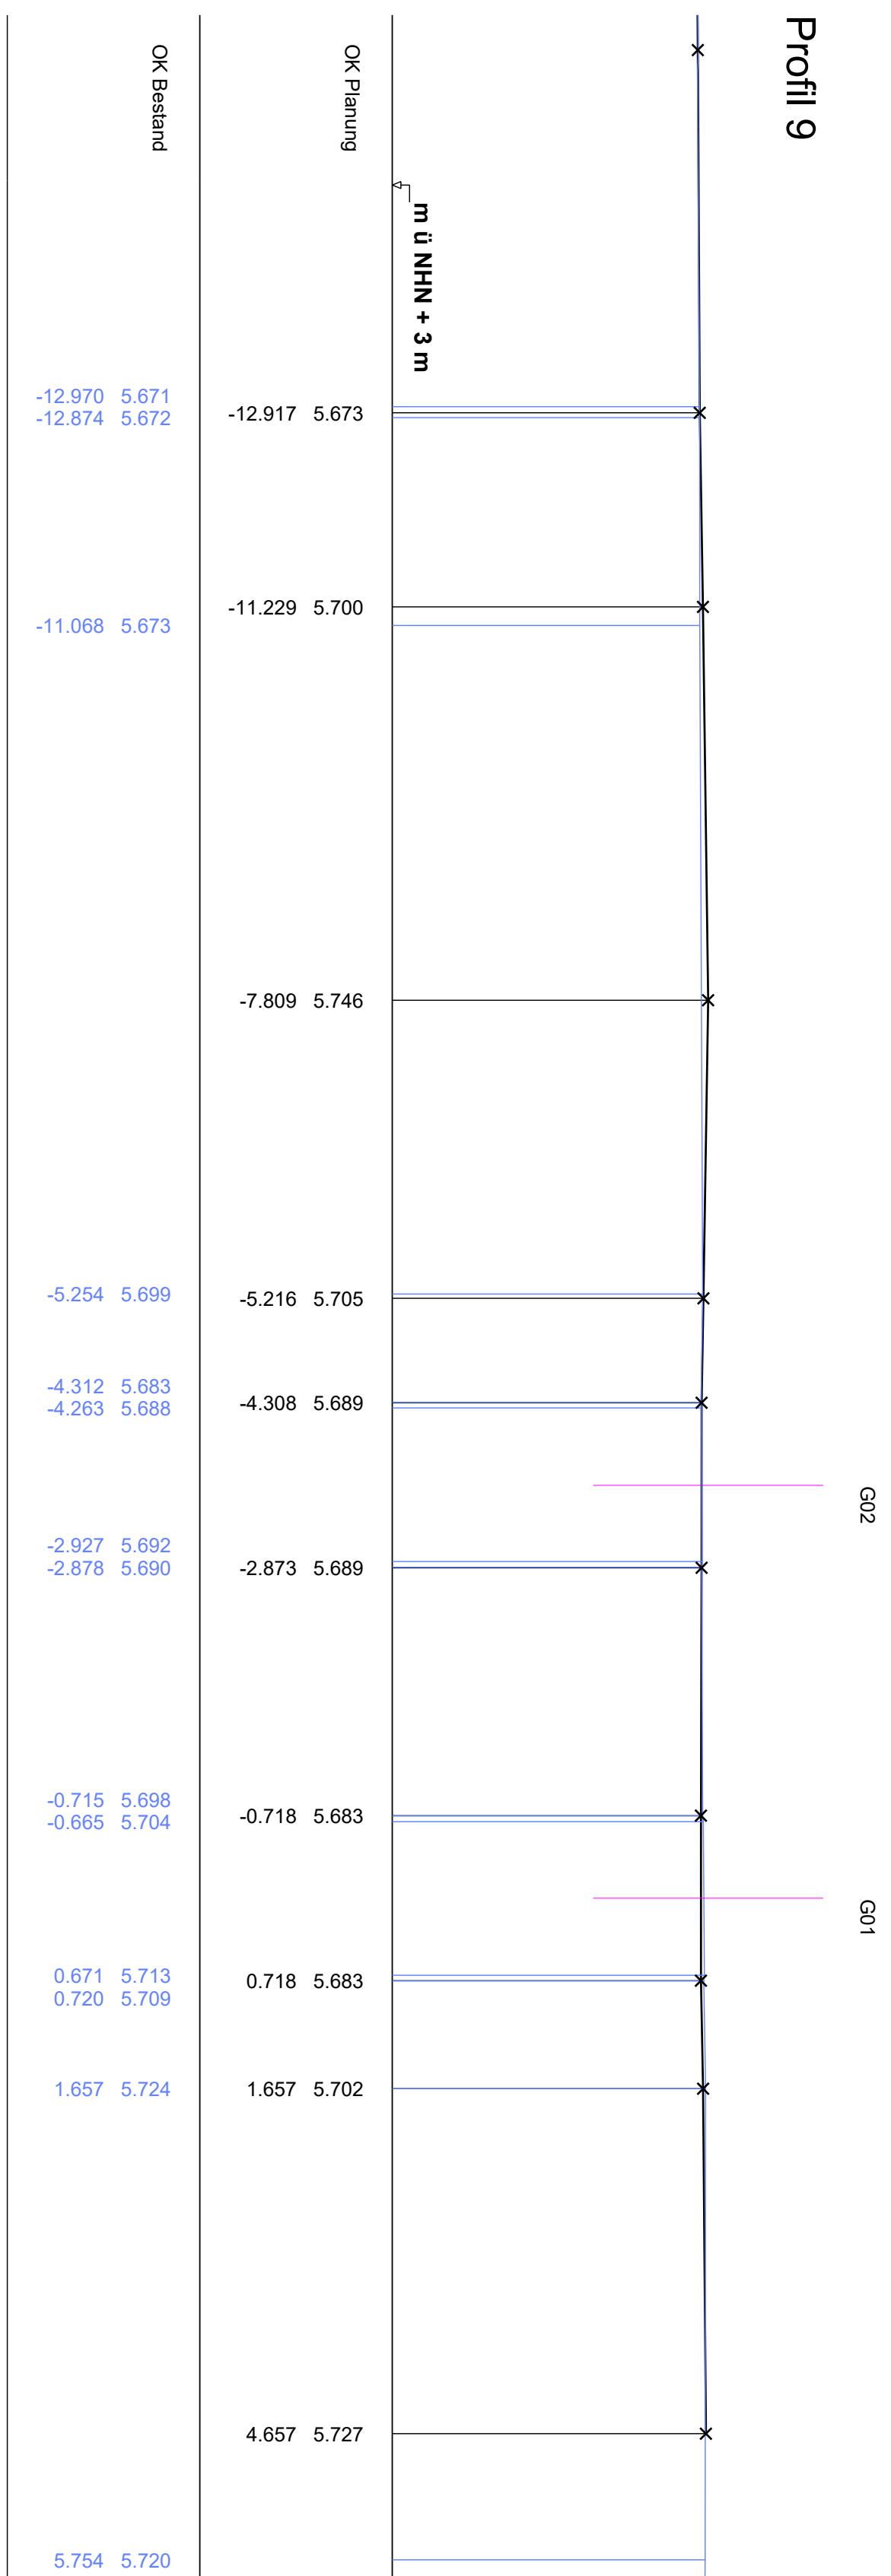


0 + 035.096

Profil 1

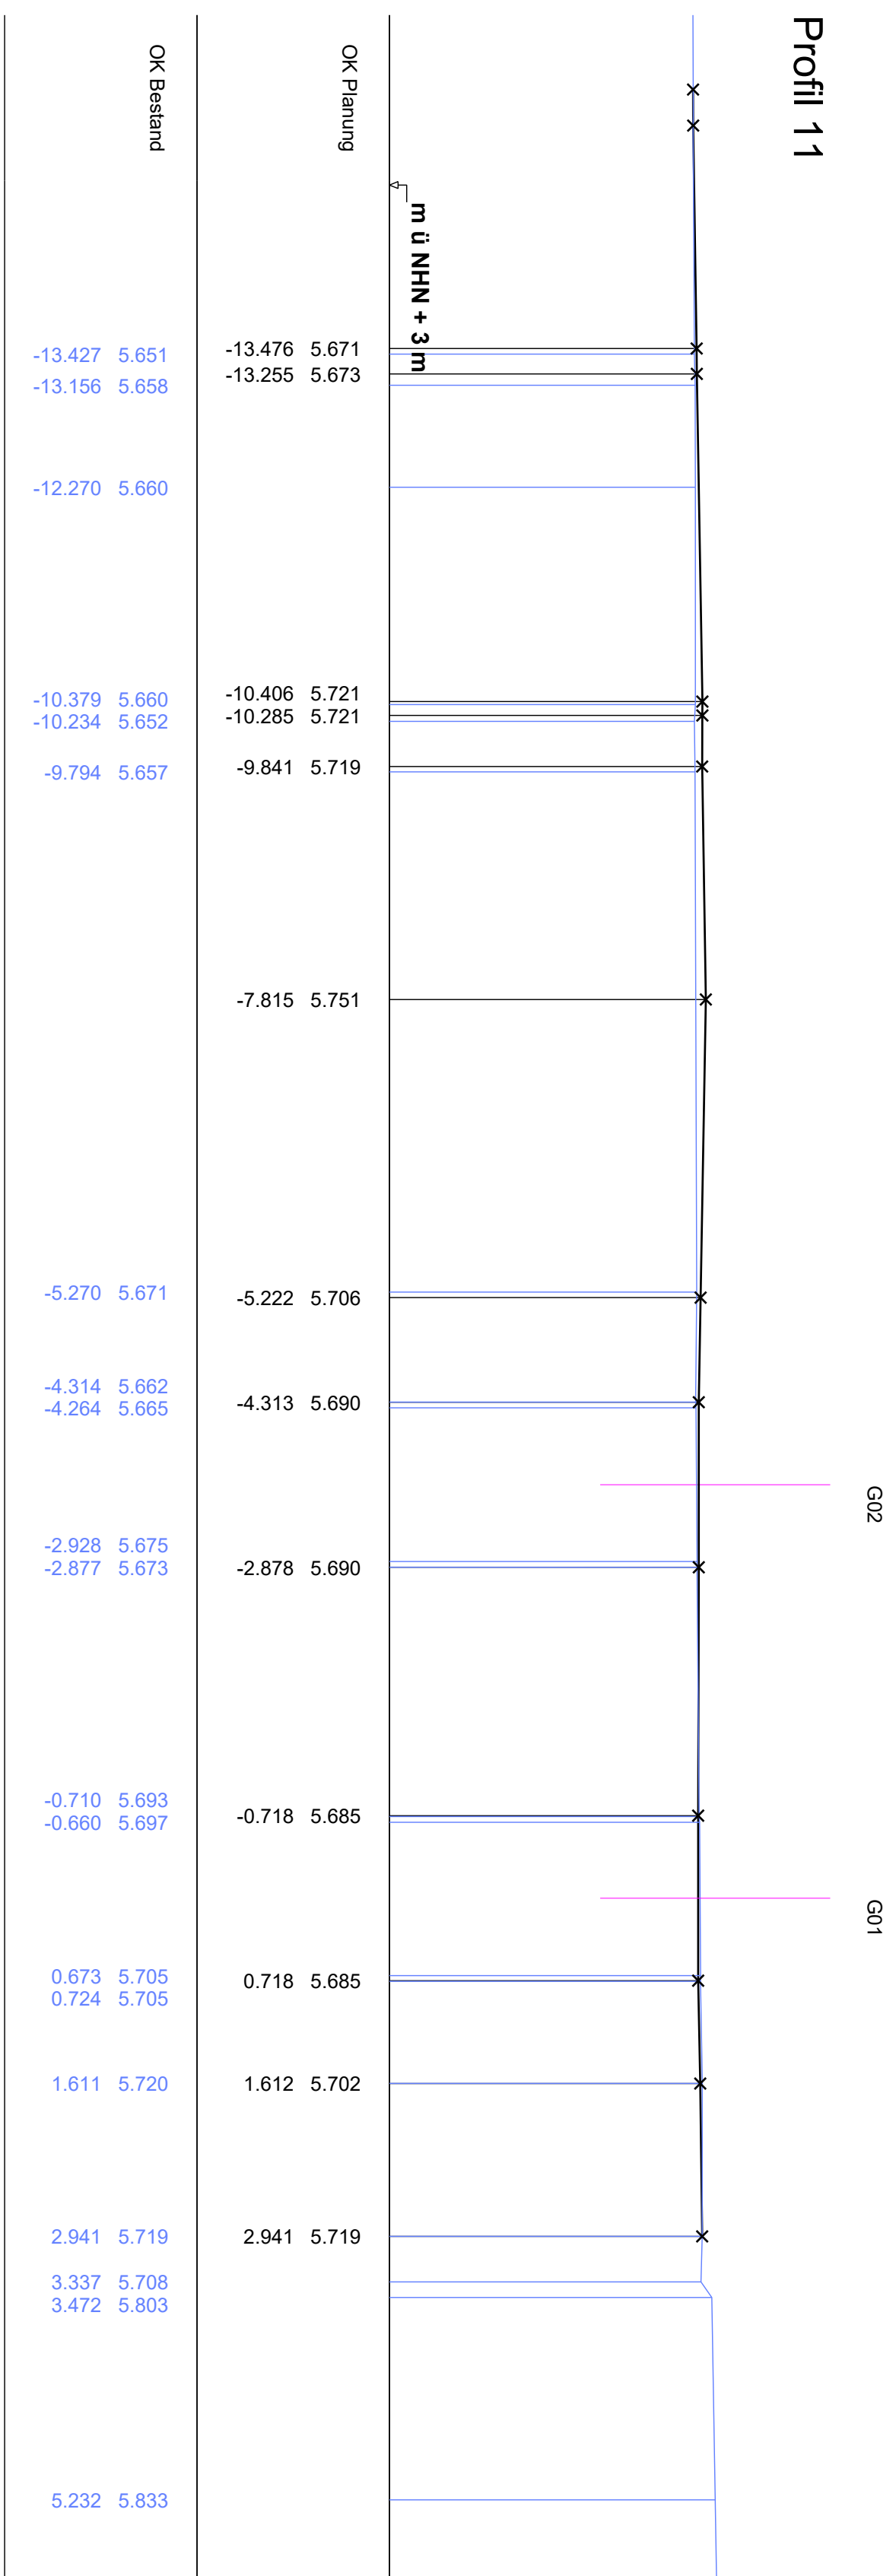


0 + 032.001

Profil 10

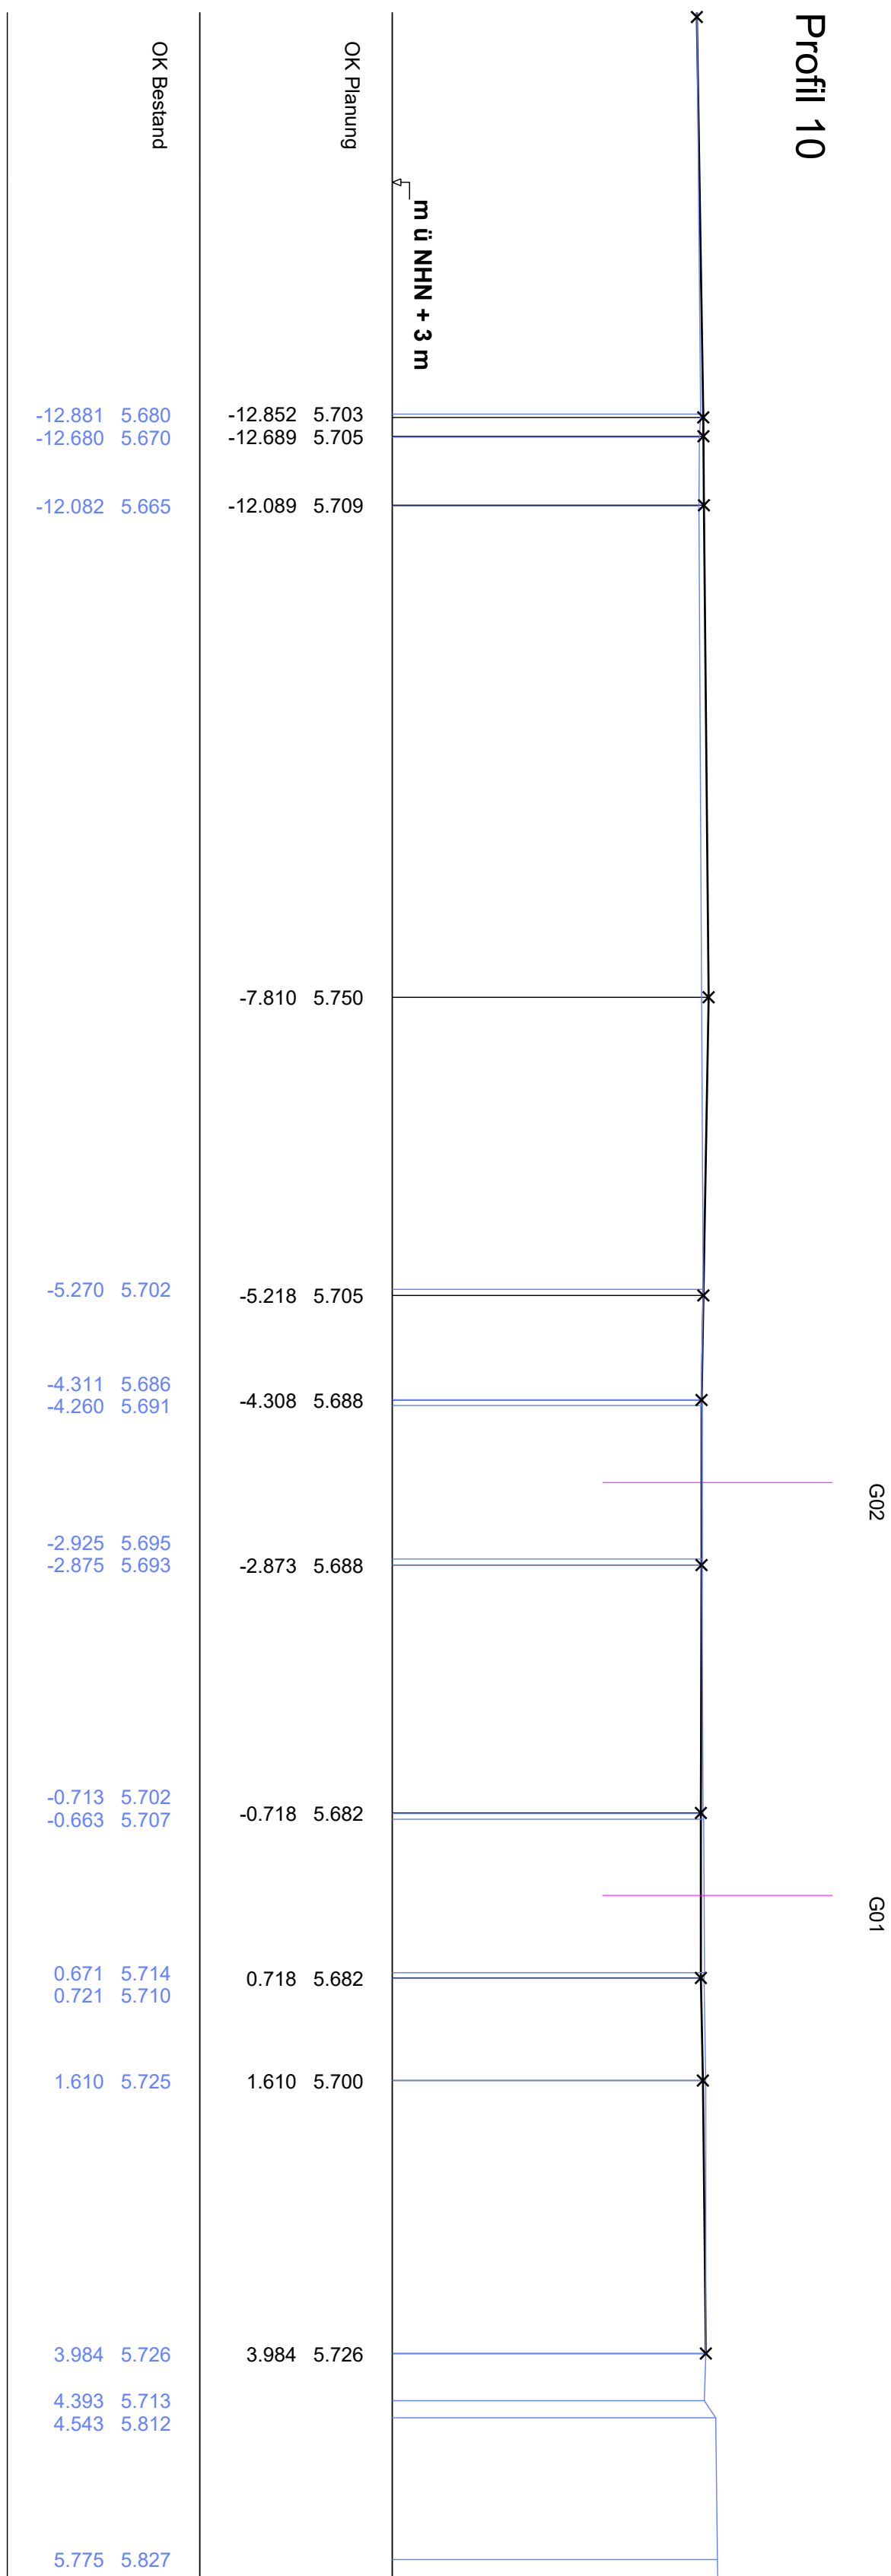

0 + 038.800

Profil 12

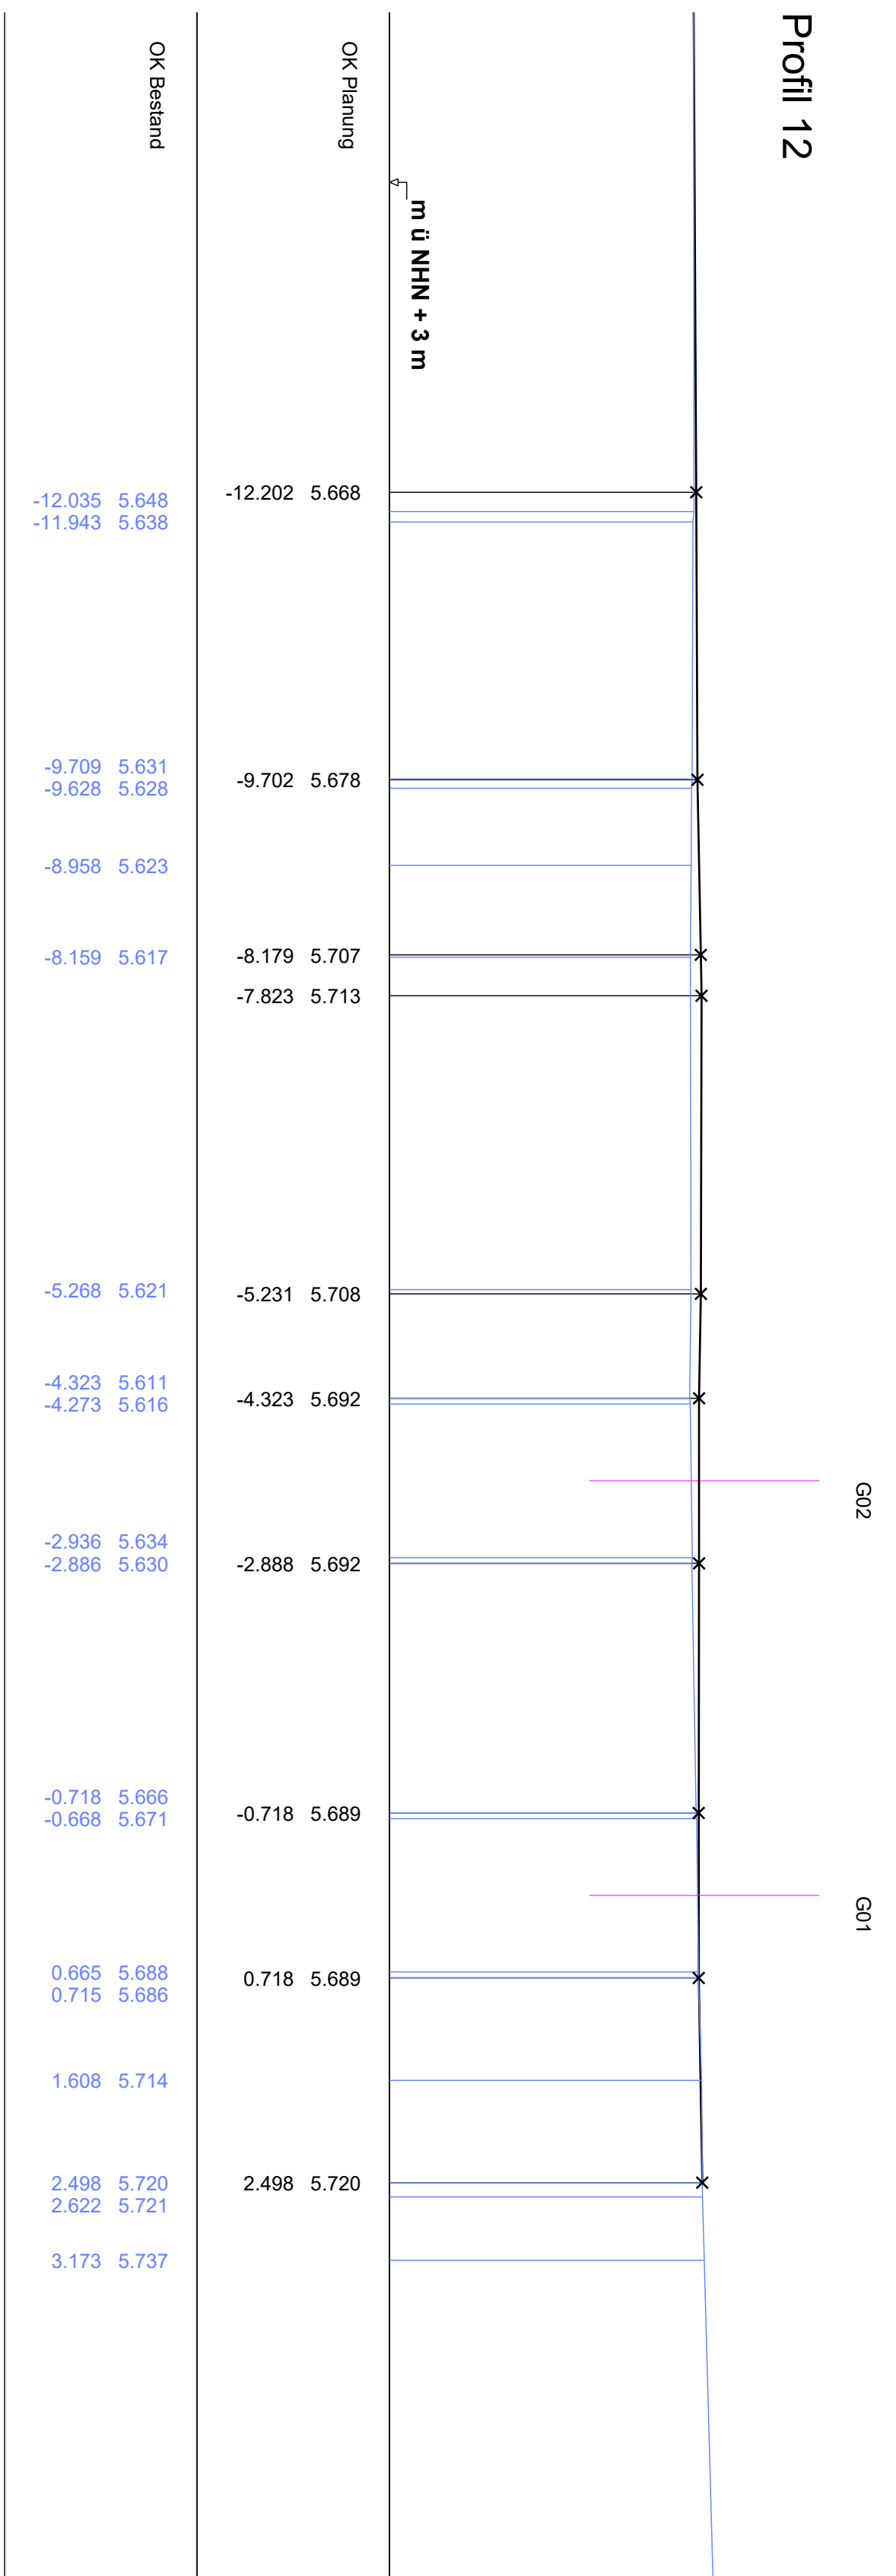

Nr.	Zur Zeit Änderung	Datum	beantragt

[illegible]

Bremer Straßenbahn AG

Papierknotenramm 12, 20189 Bremen, Telefon 0421 / 55 96-0
Straßenbahntechnisch einverstanden

Bremser, den _____

_____ darunter _____


_____ Betriebseleitung gemäß BStBtab



Projekt : Geleisdreieck Georg-Bitter-Strasse	
Ausführungsplanung	
Querprofile Nr 3 (Stet 0+028 bis 0+038)	
Planungszeitpunkt	24.07.2025
Abt. / FB	INFRASTRUKTURPLANUNG
bearb. Datum	E33 Rubenhorst 07/2025
geprüft/Datum	
Daten	260906 Querprofile 3
Projektskizze	00+50 Georg-Bitter-Strasse+H802+H03W806+H07_2026
Materialcode	1 : 50
Kollisionsvorlage	Vermessung aus 02/2023 Ingenieurliche Bruns
Ausgabe / Zc	
Anzahl - Nr. :	4 : 3


0 + 052.530

Profil 17

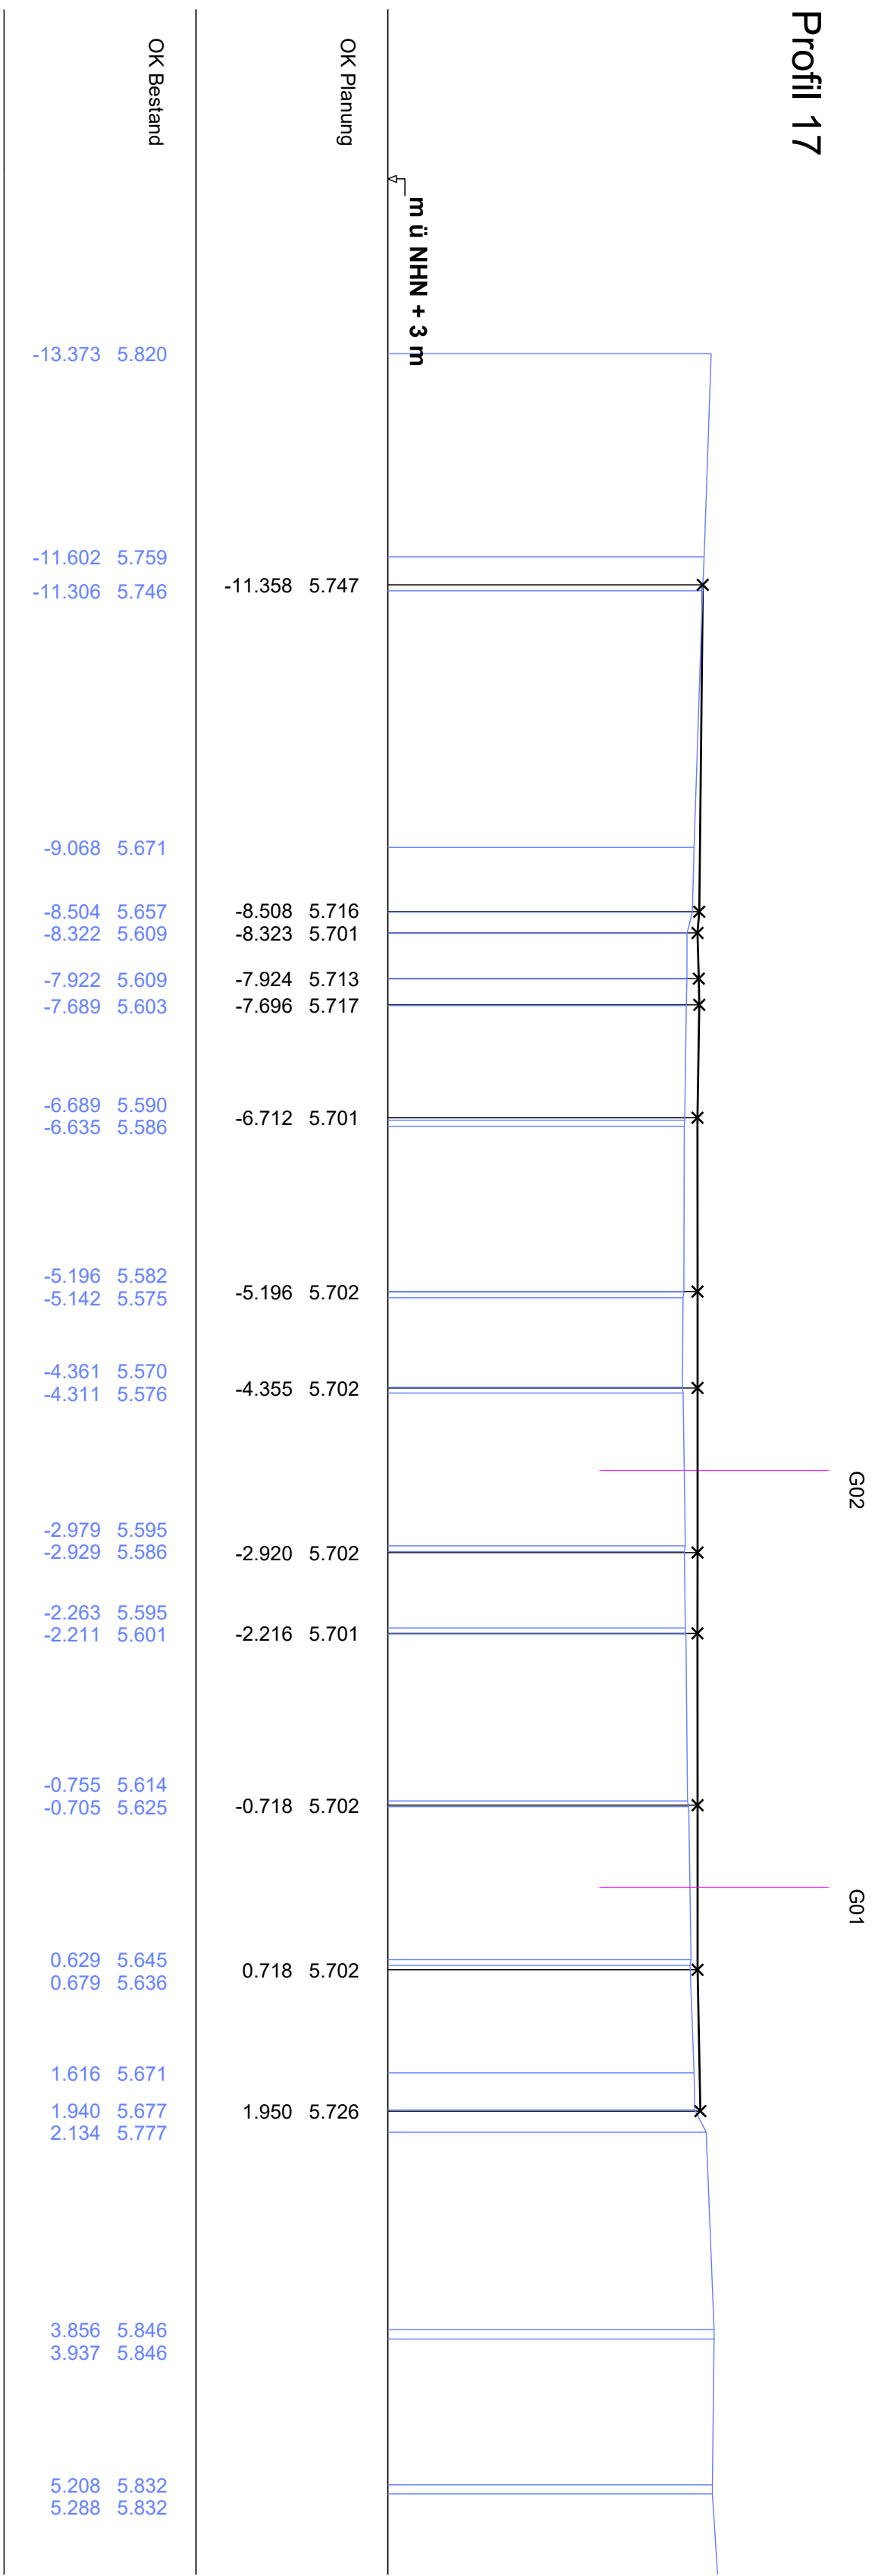


0 + 056.000

Profil 18

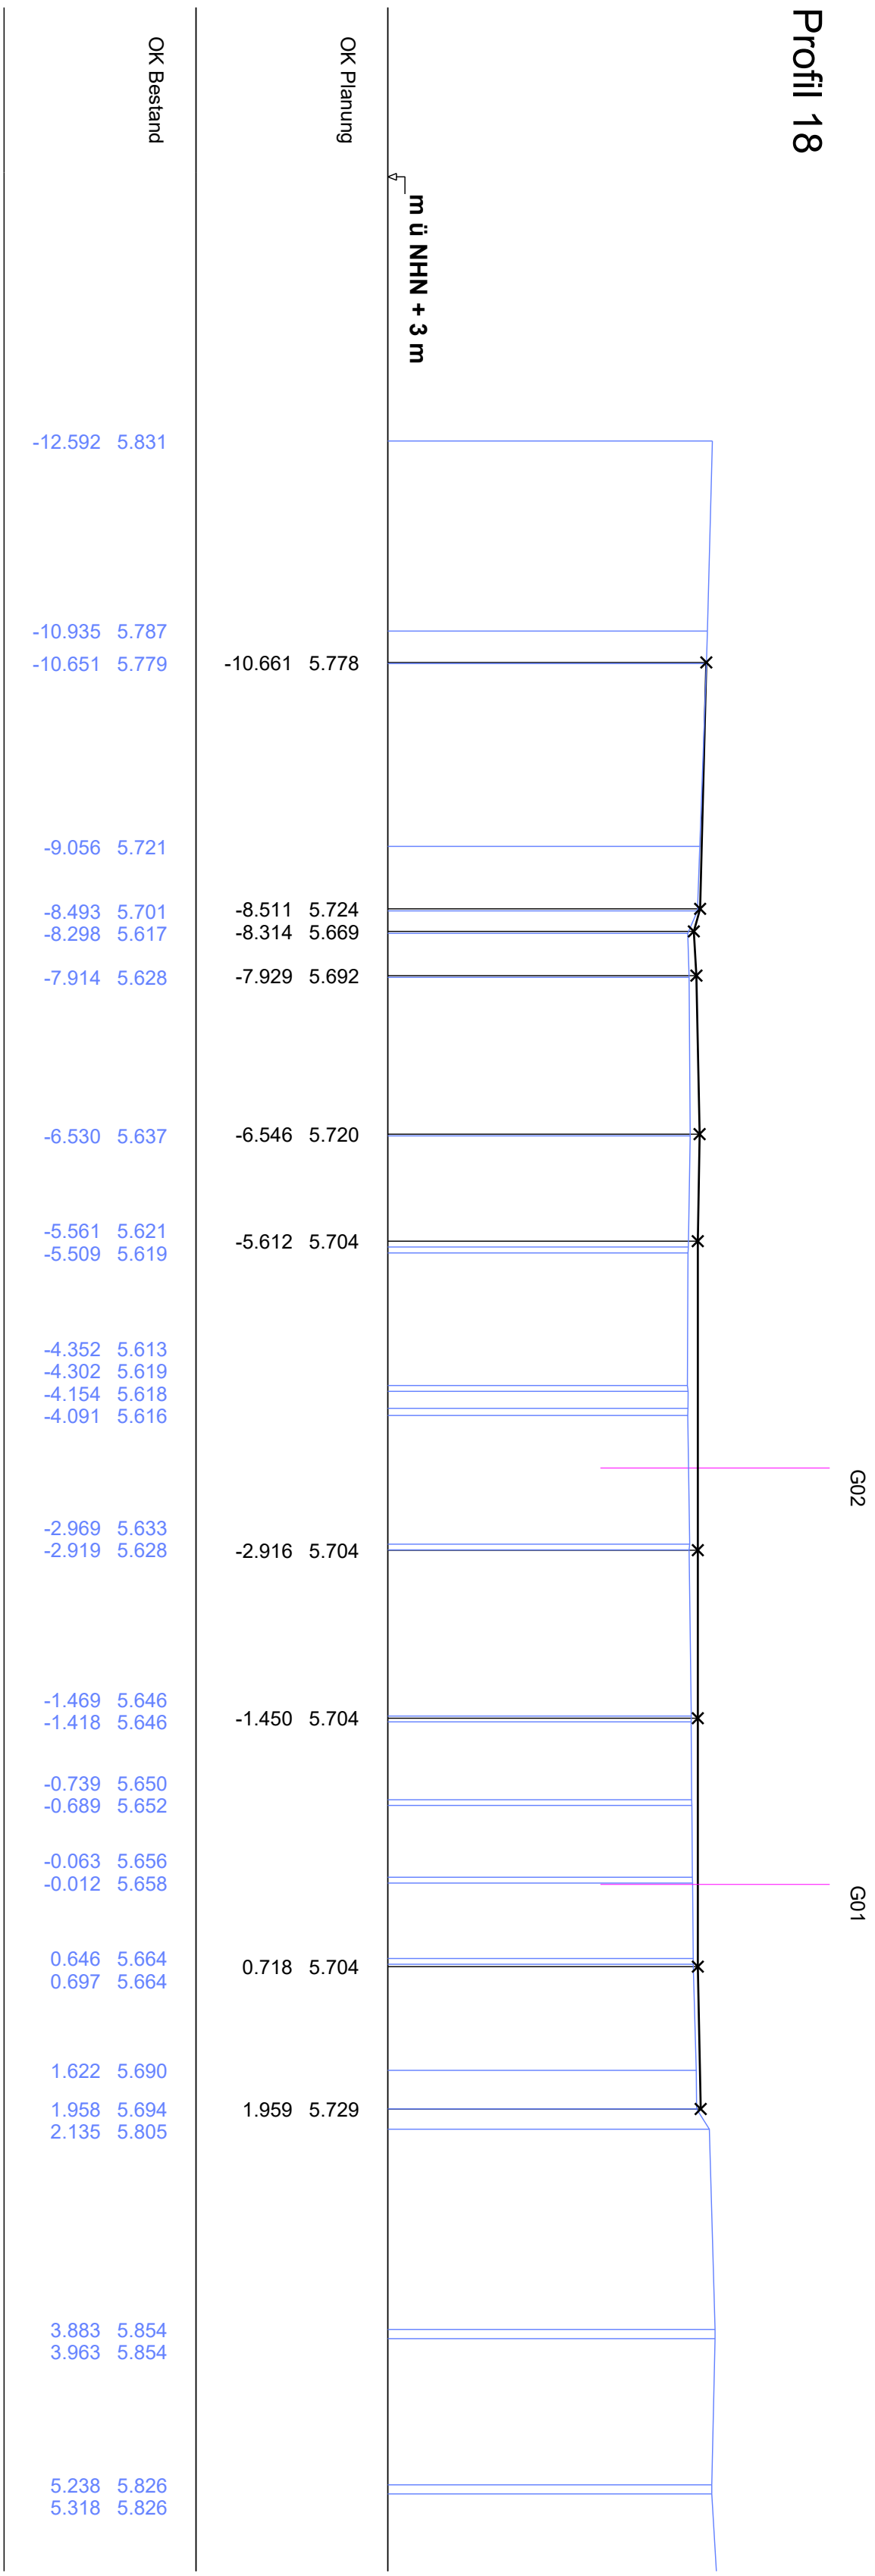


0 + 060.000

Profil 19

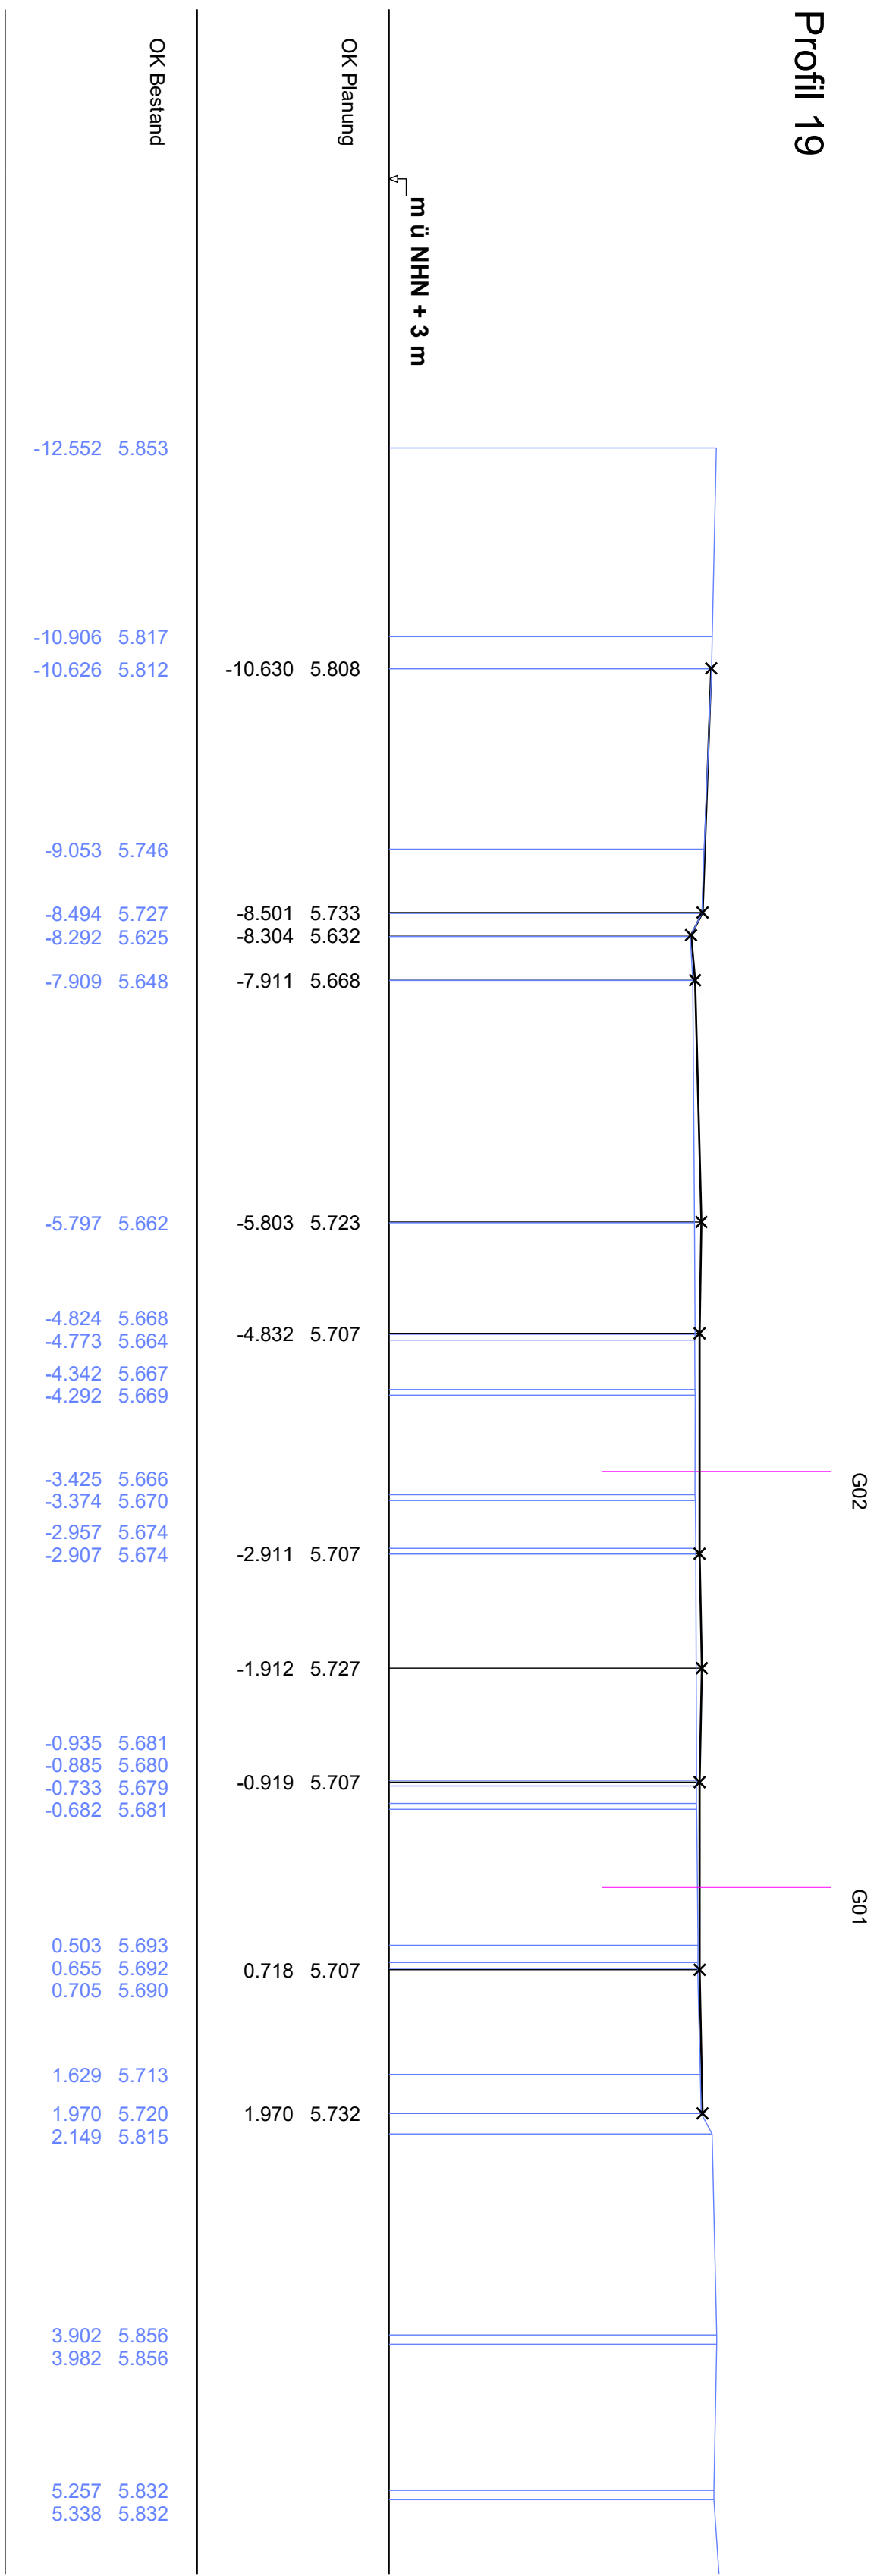

0 + 064.413

Profil 20

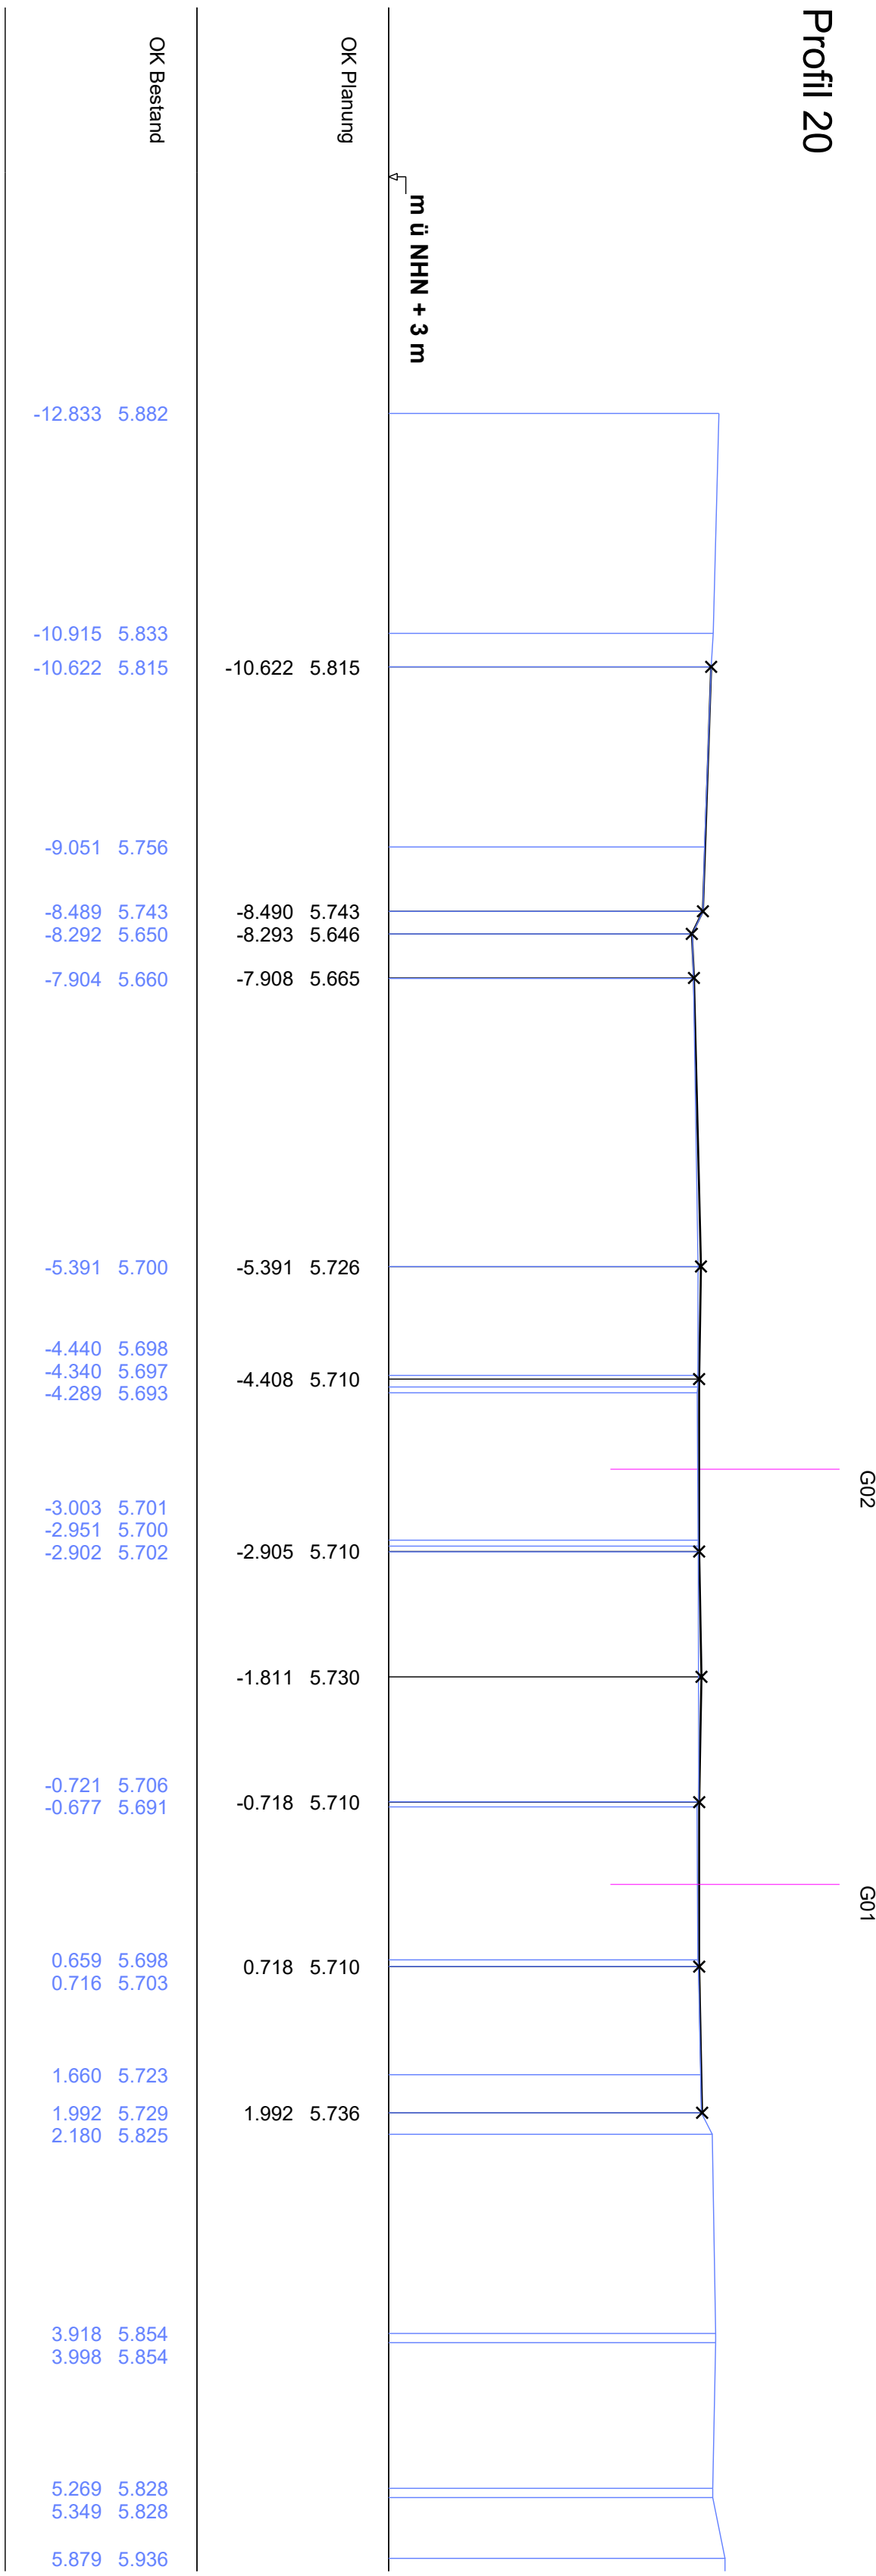

Nr.			
zur Änderung		Datum	zeichnet

Zeichenerklärung			
☐	geplante Gleisachse	☐	
☐	Querschnitt Vermessung	☐	
☐	Querschnitt Planung	☐	
☐		☐	
☐		☐	
☐		☐	

Bremer Straßenbahn AG



Bremen, den

überprüft

Bearbeitung gemäß BGS-Stab

BSAG

Projekt : Gleisdreieck Georg-Bitter-Straße

Ausführungsplanung

Querprofile Nr.5 (Stat.0+052 bis 0+064)

Planungsstand 24.07.2025

Datum der Planungsabg. 06.05.2026

Akt. / FB

INFRASTRUKTURPLANUNG

besch./Datum

E33 | Reichenhose | 07/2025

geprüf./Datum

Datieren

26/09/06, Querprofile 5

Projektkoordinat

003-CD Georg-Bitter-Straße-VW82+803WB06+807_2026

Arbeits-Nr. :

4.1.5

Maßstab


1 : 50

Kartierunggrundlage

Hydrotopo-Bonus


0 + 067.443

Profil 21

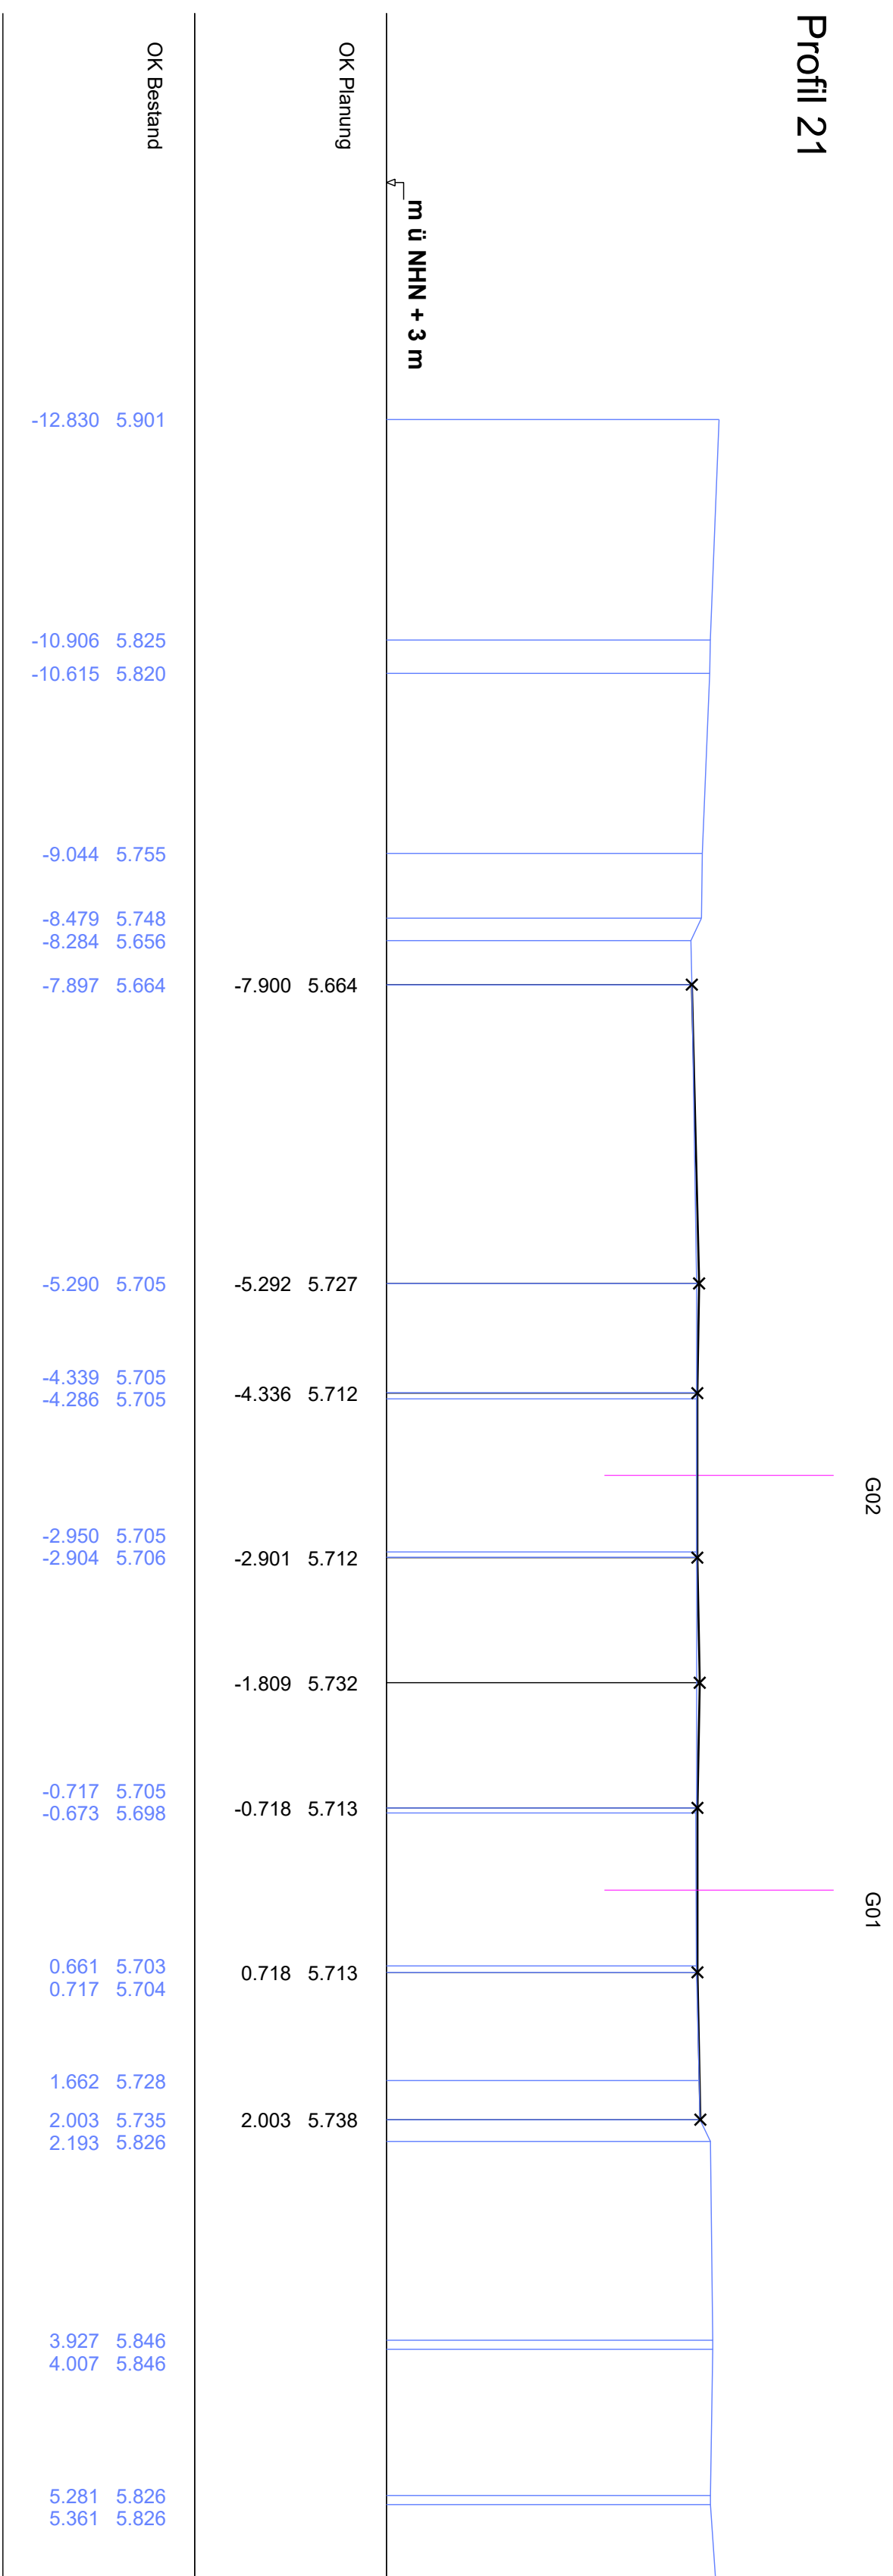


0 + 070.000

Profil 22

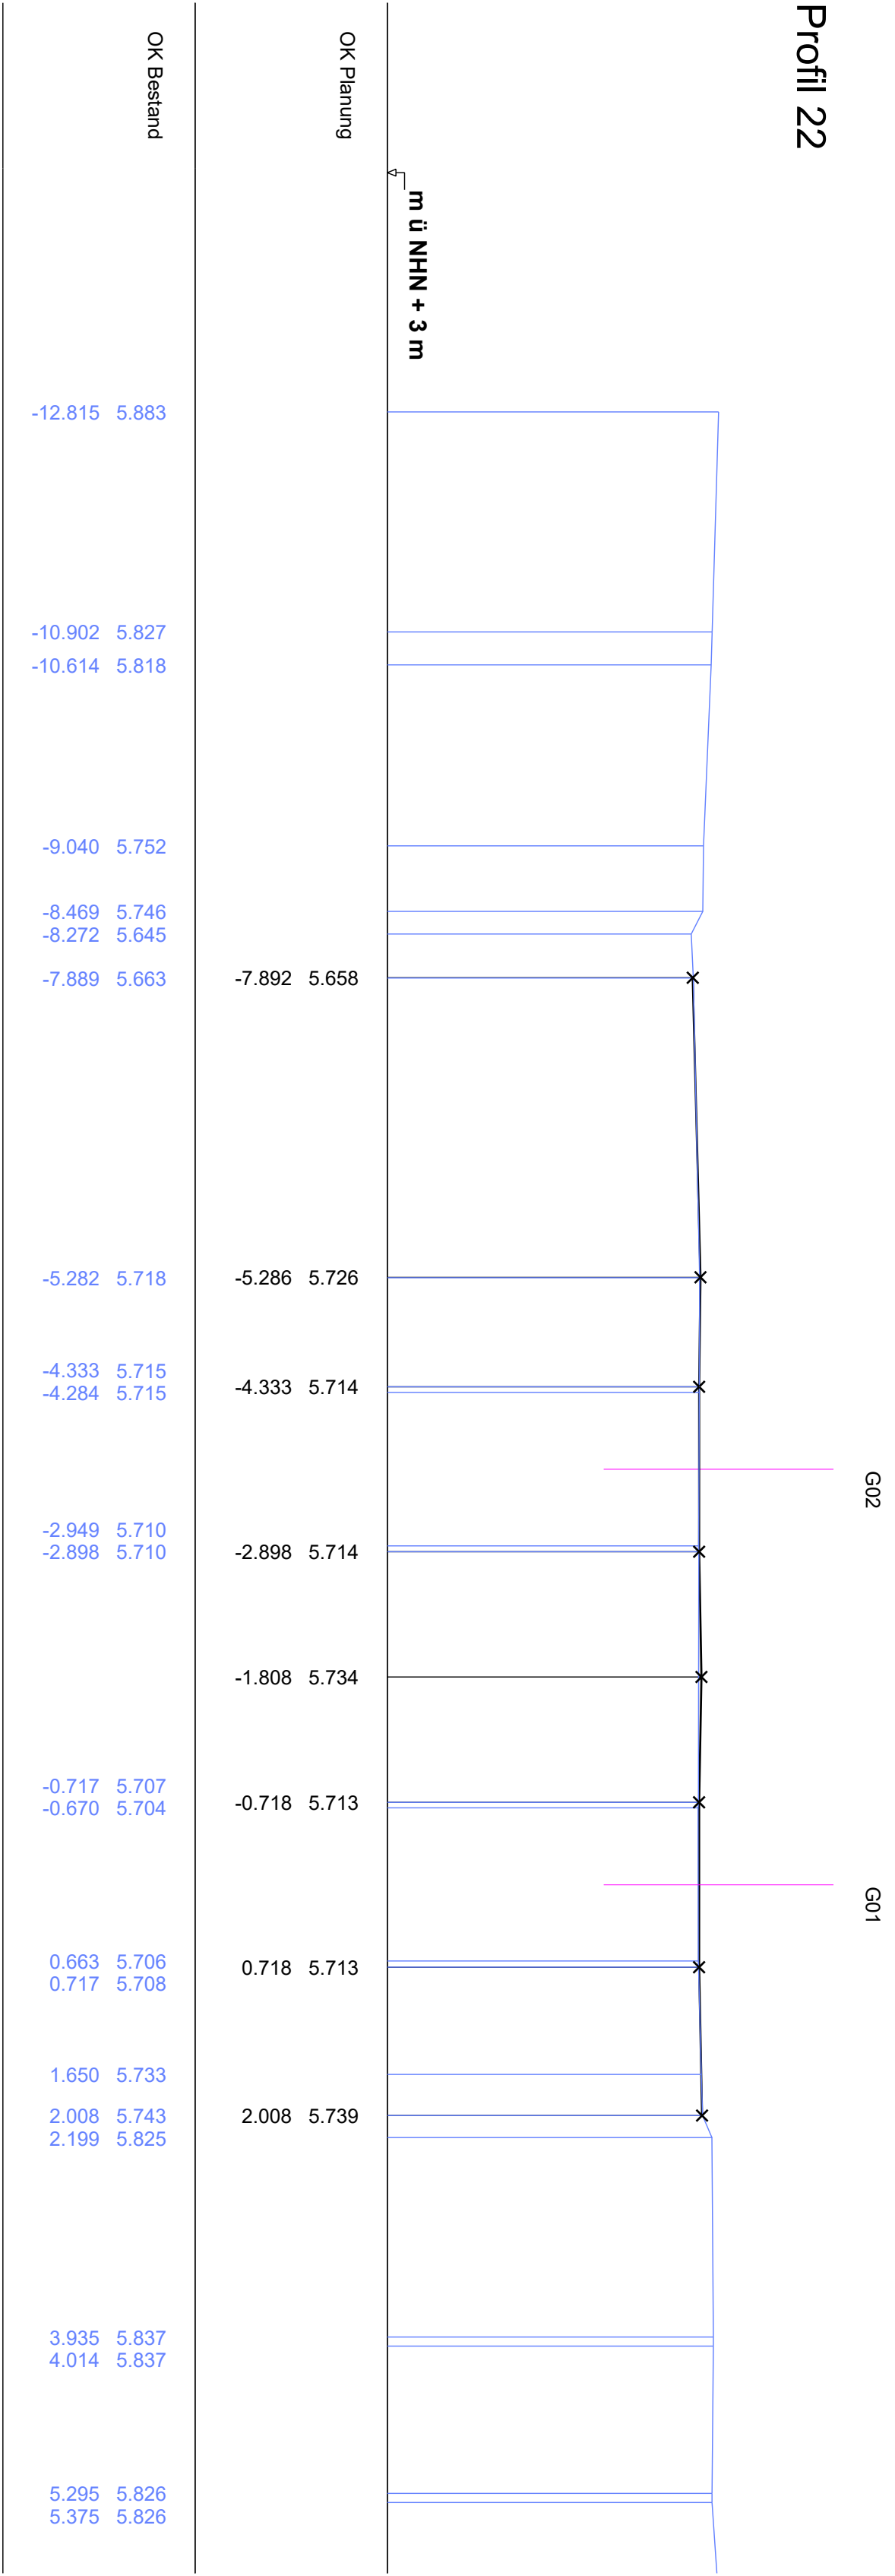


0 + 072.557

Profil 23

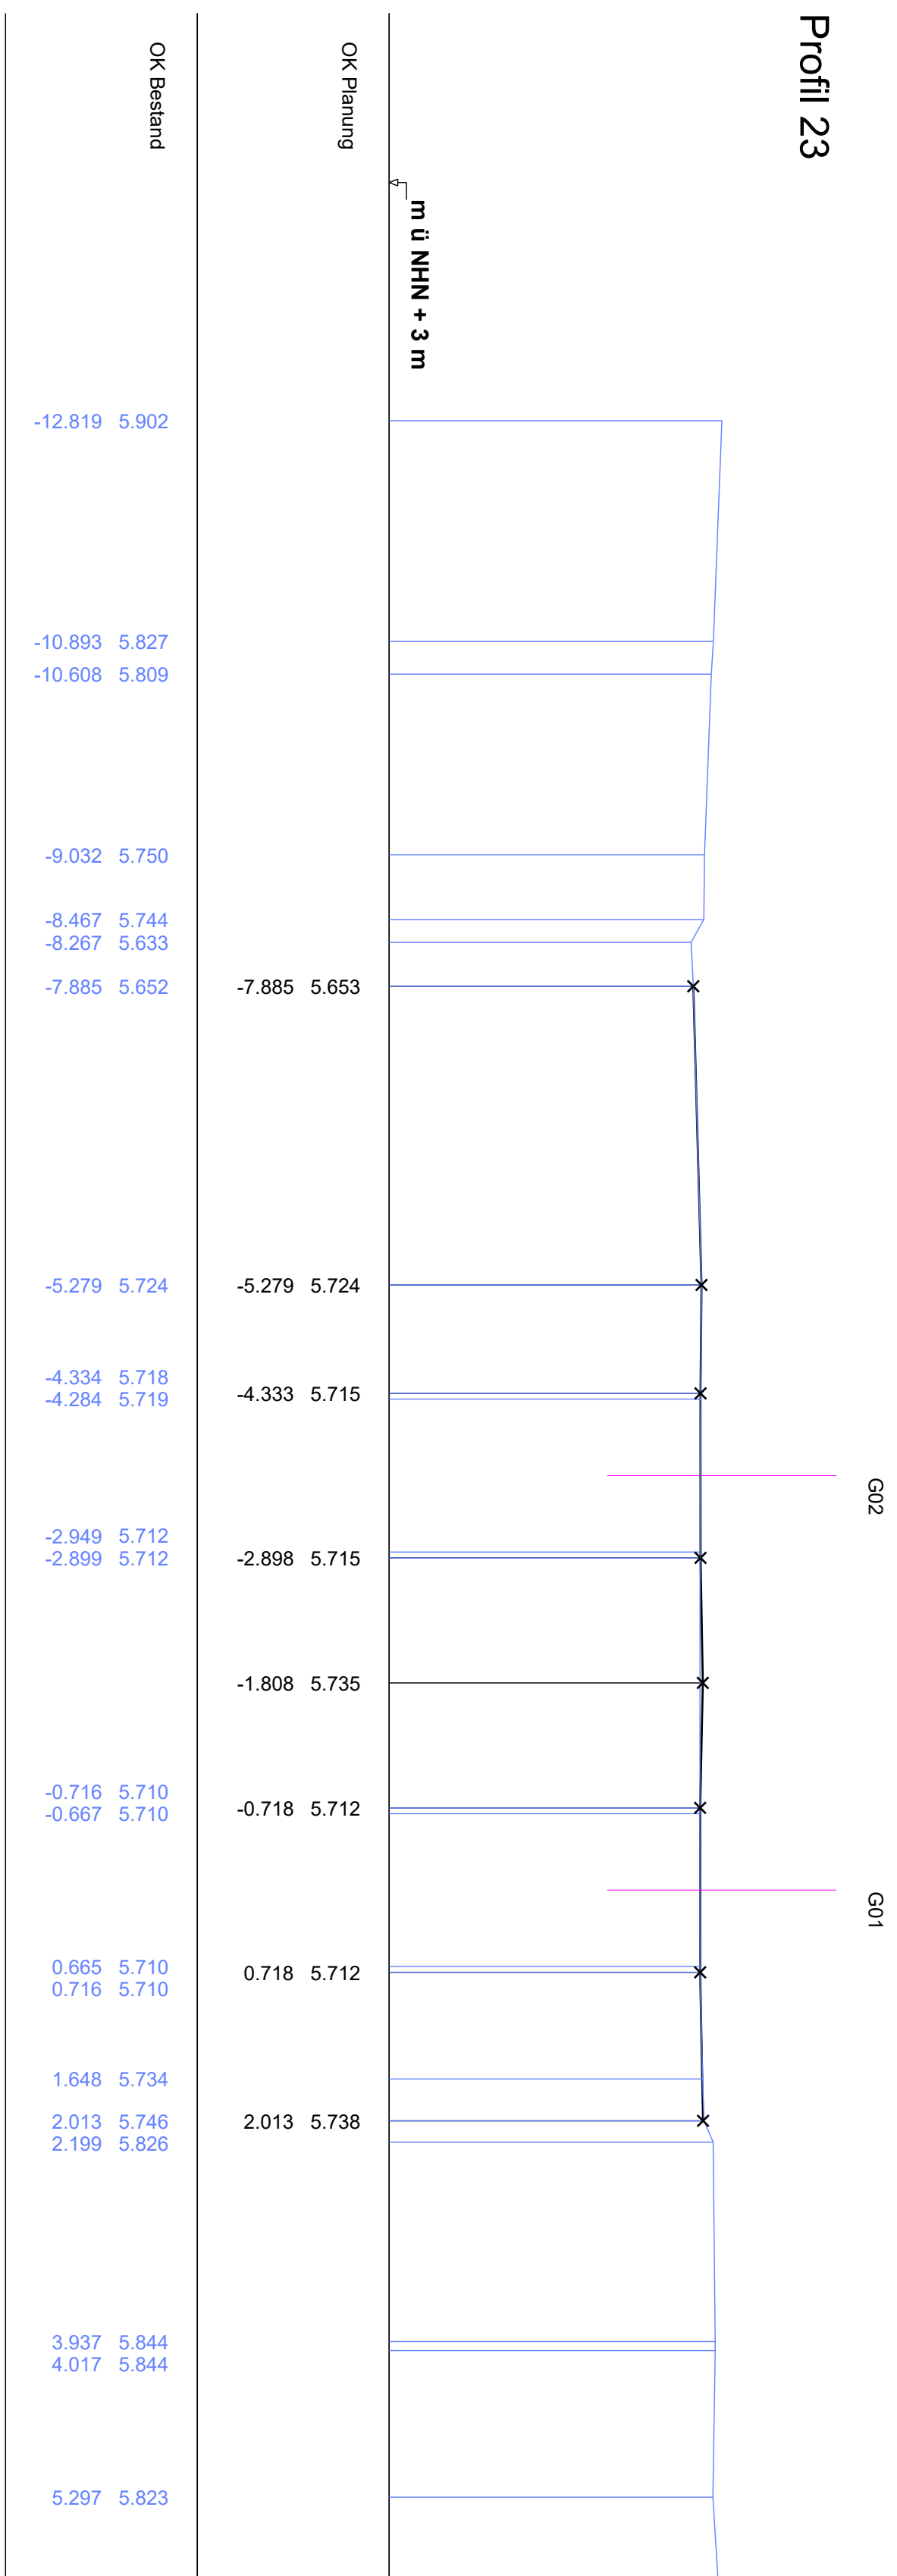


0 + 074.675

Profil 24

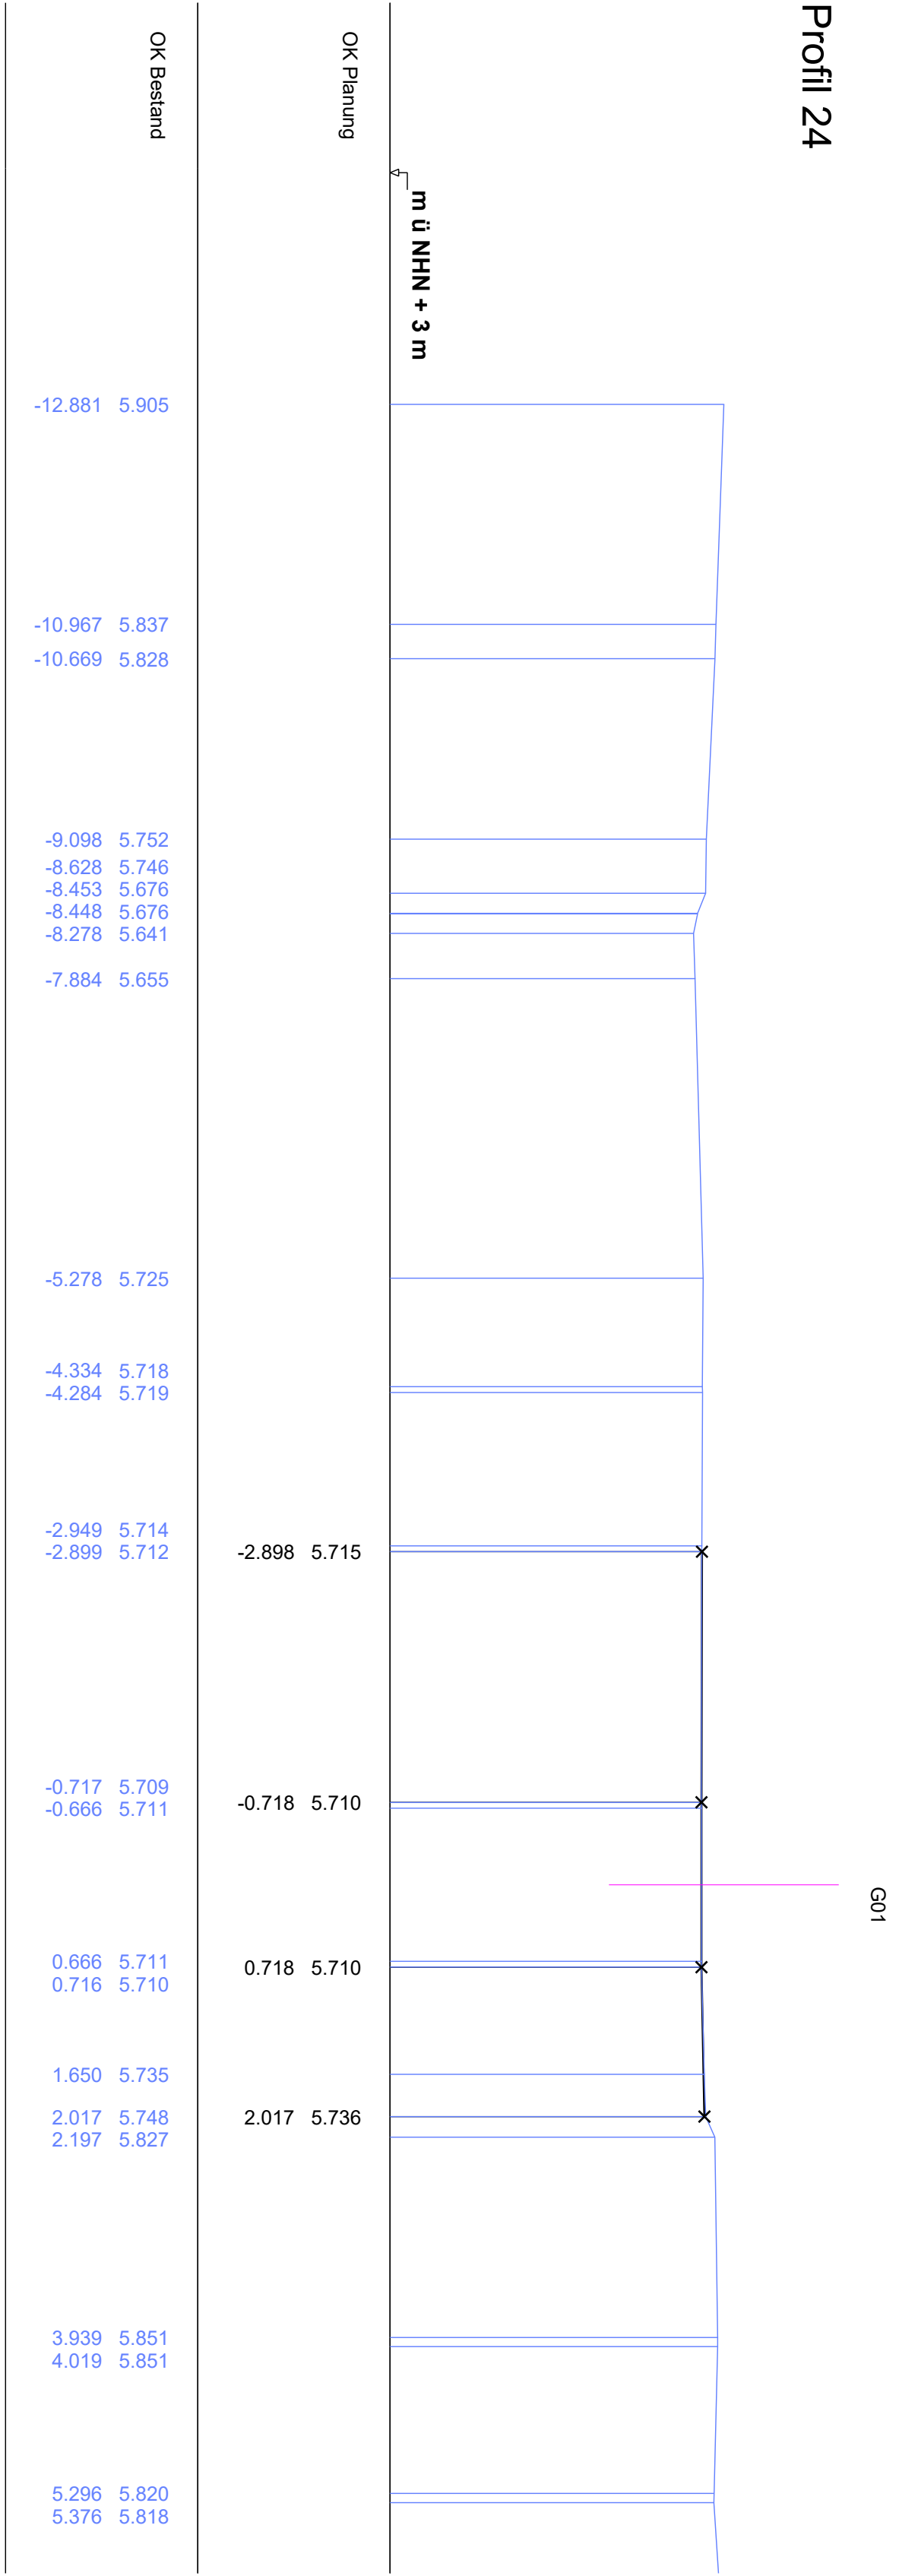


0 + 000.000

Profil 1

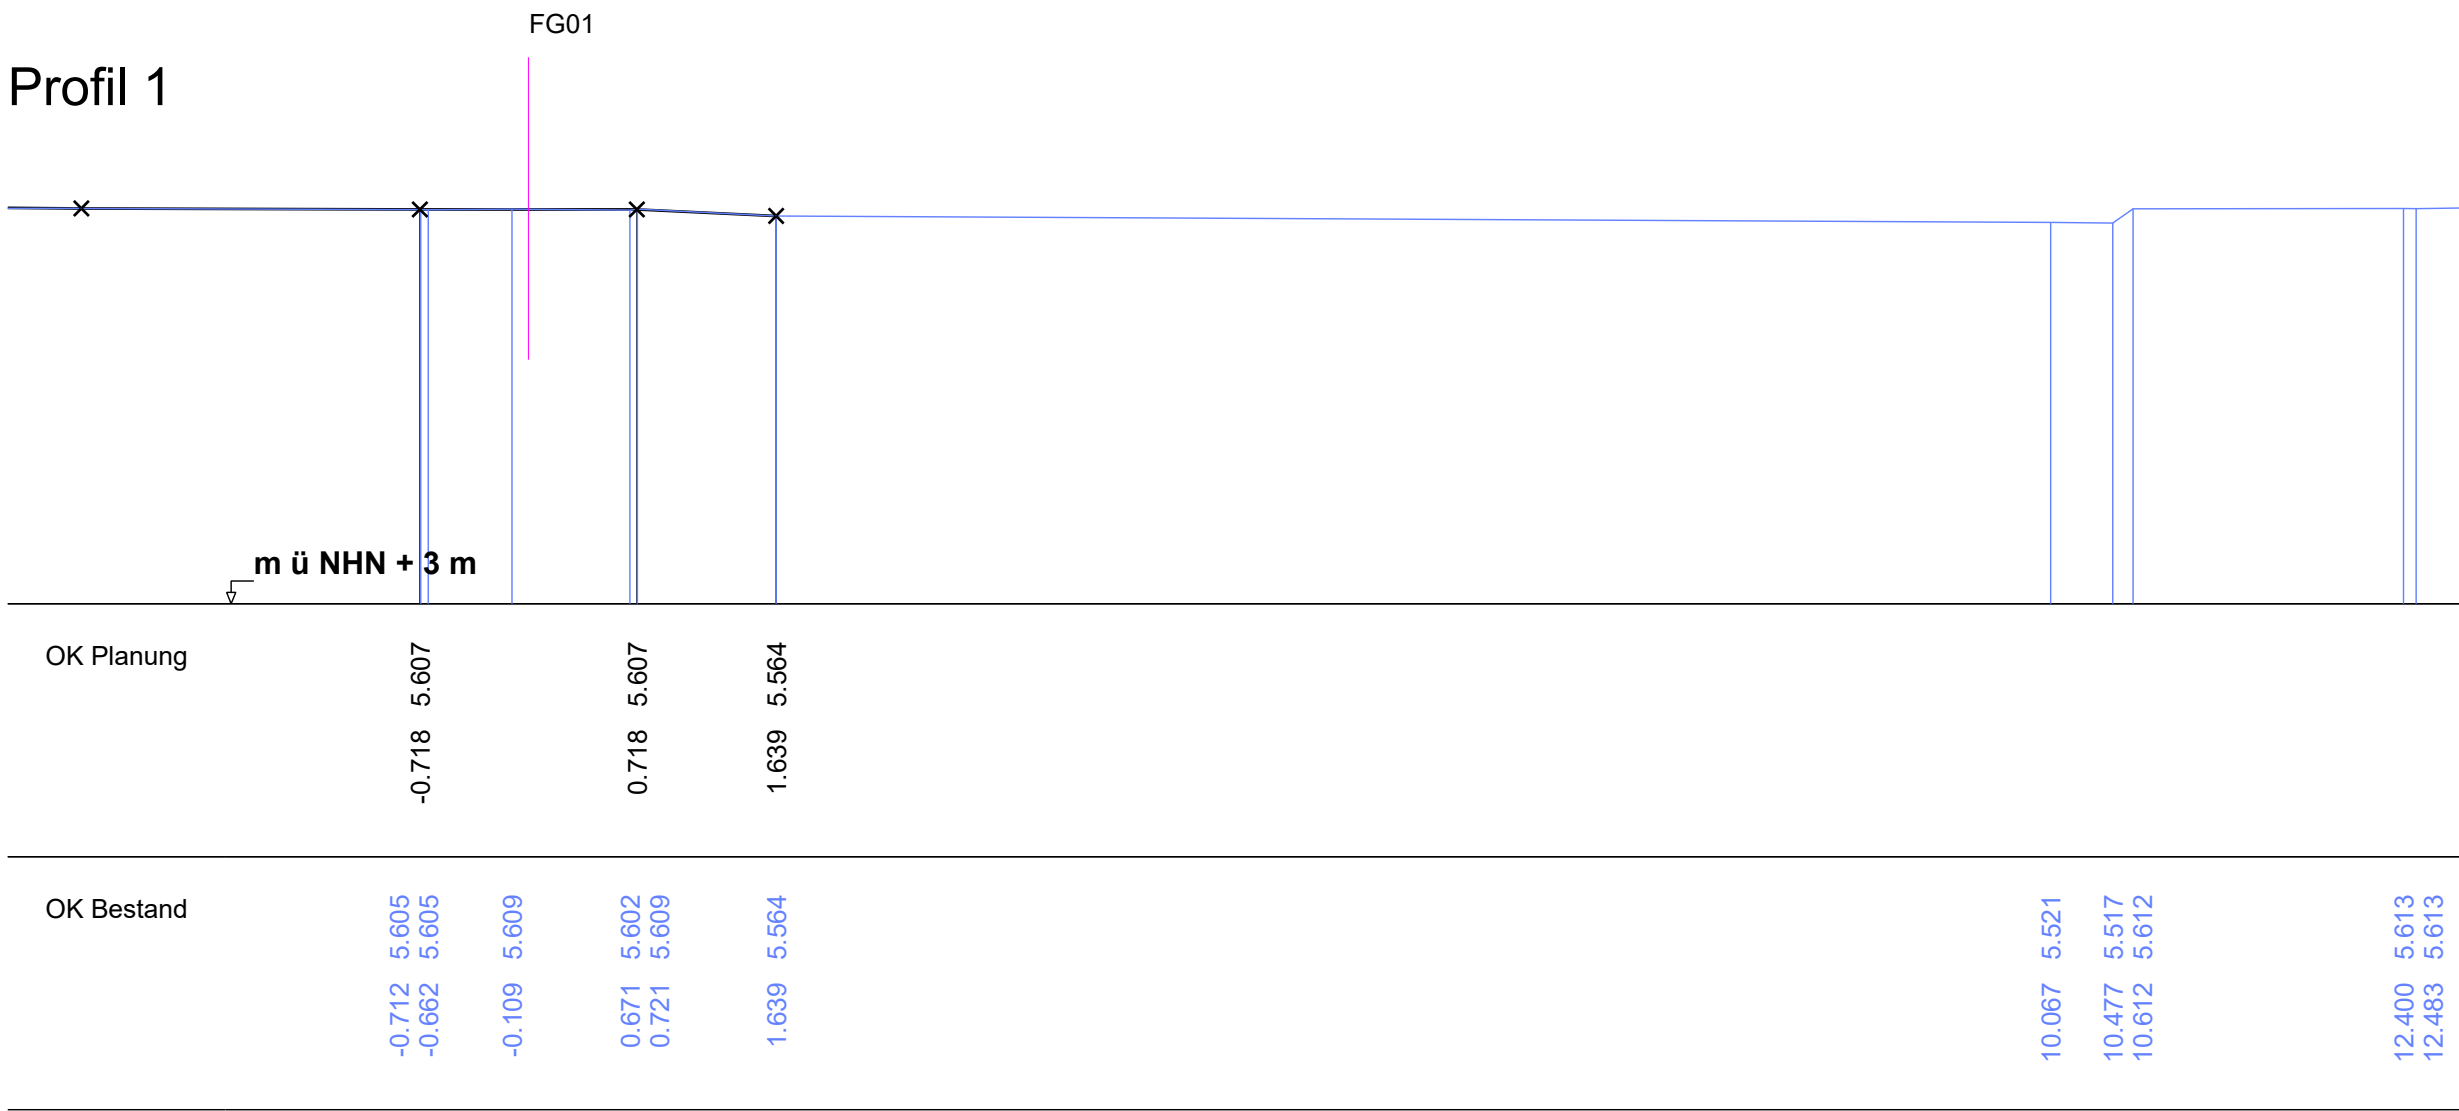


0 + 006.000

Profil 3

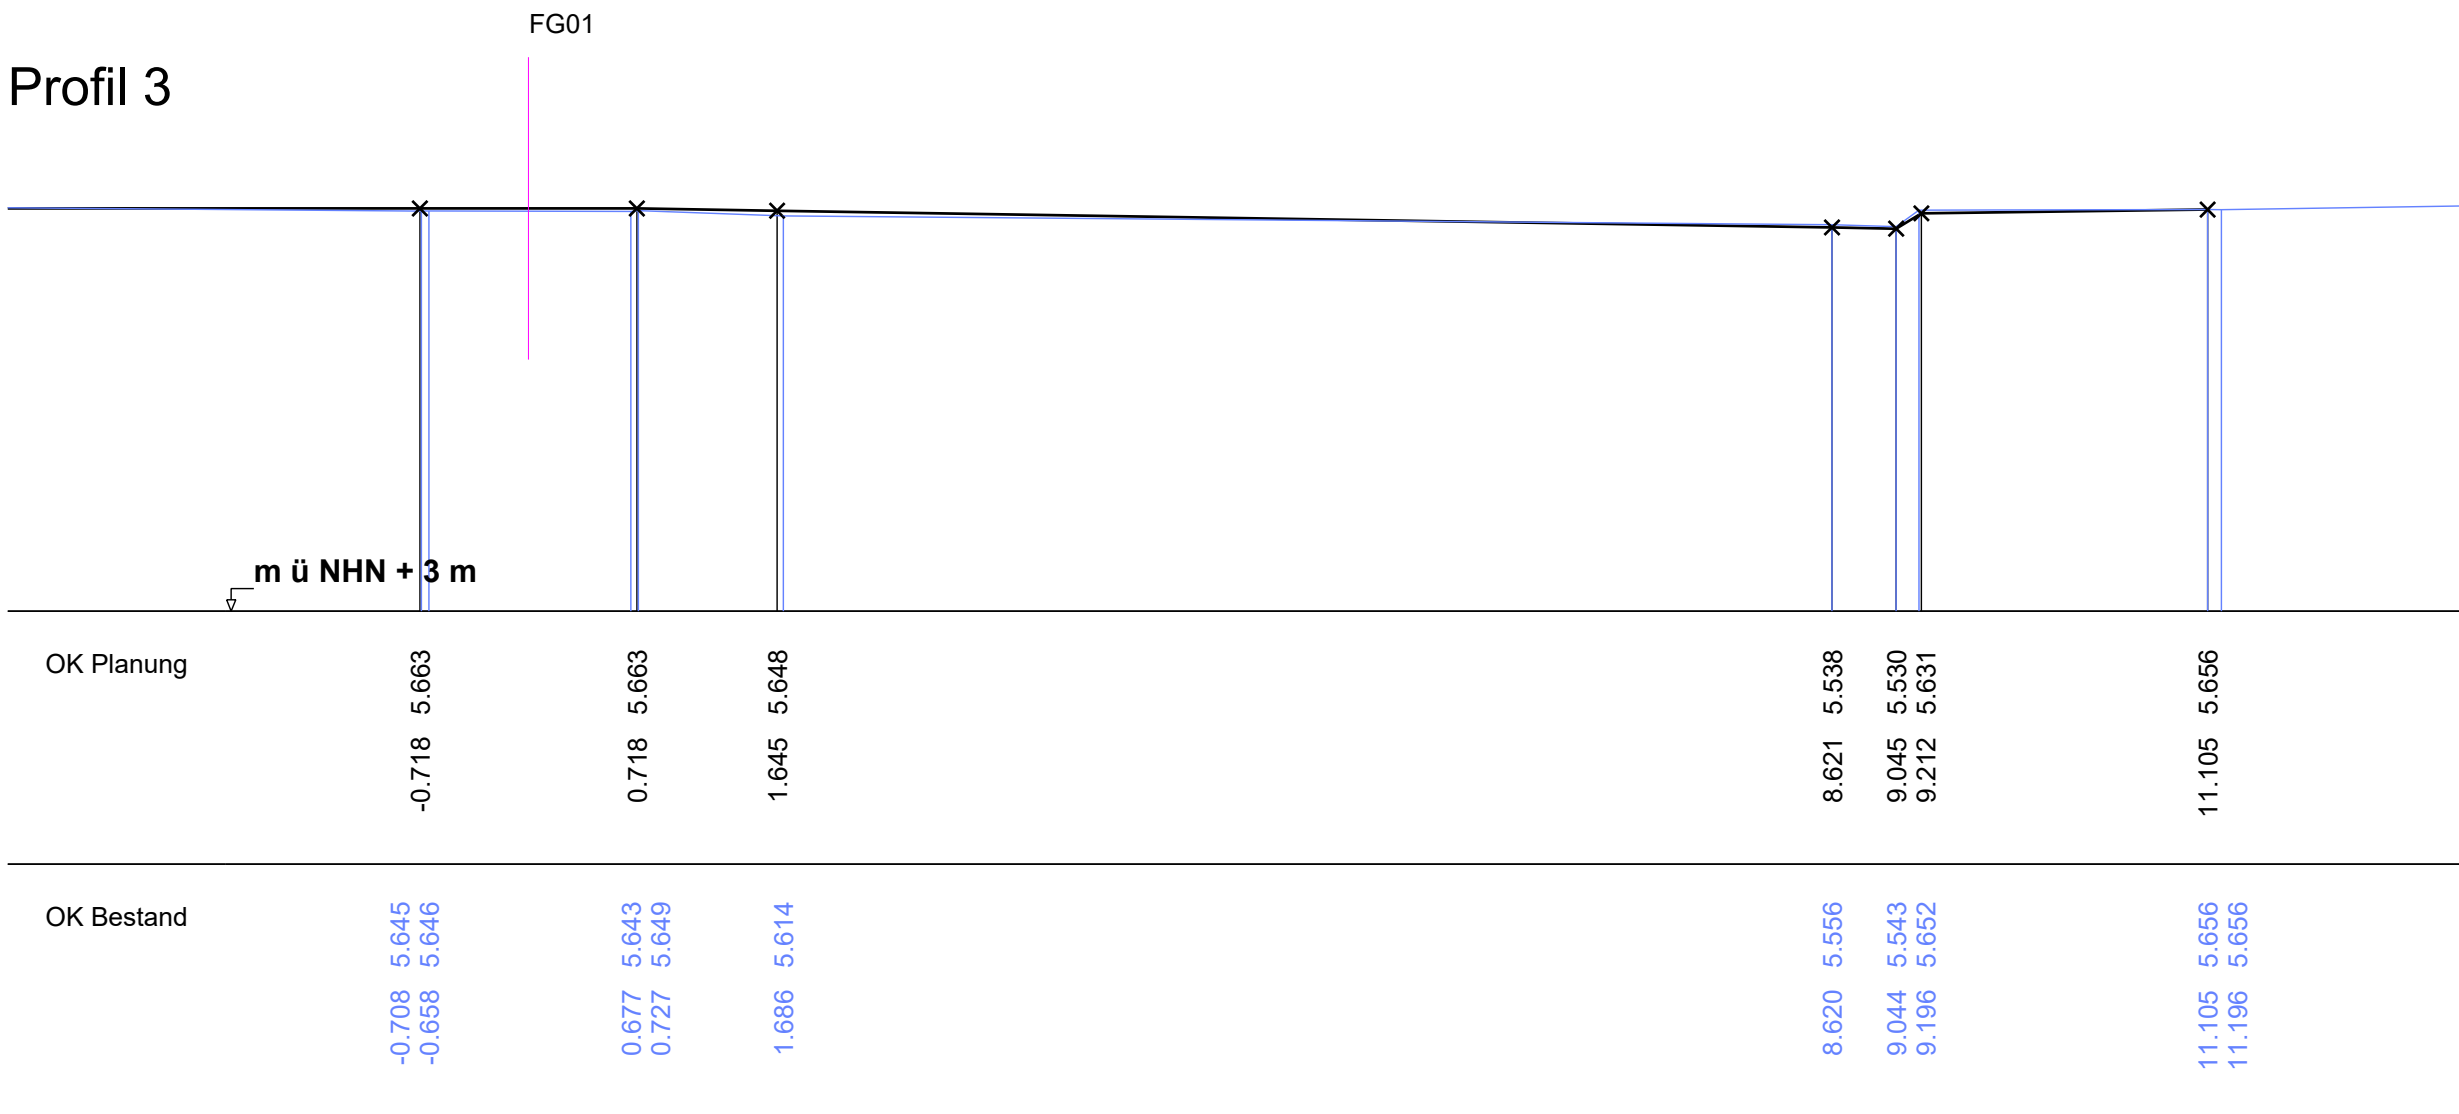


0 + 002.900

Profil 2

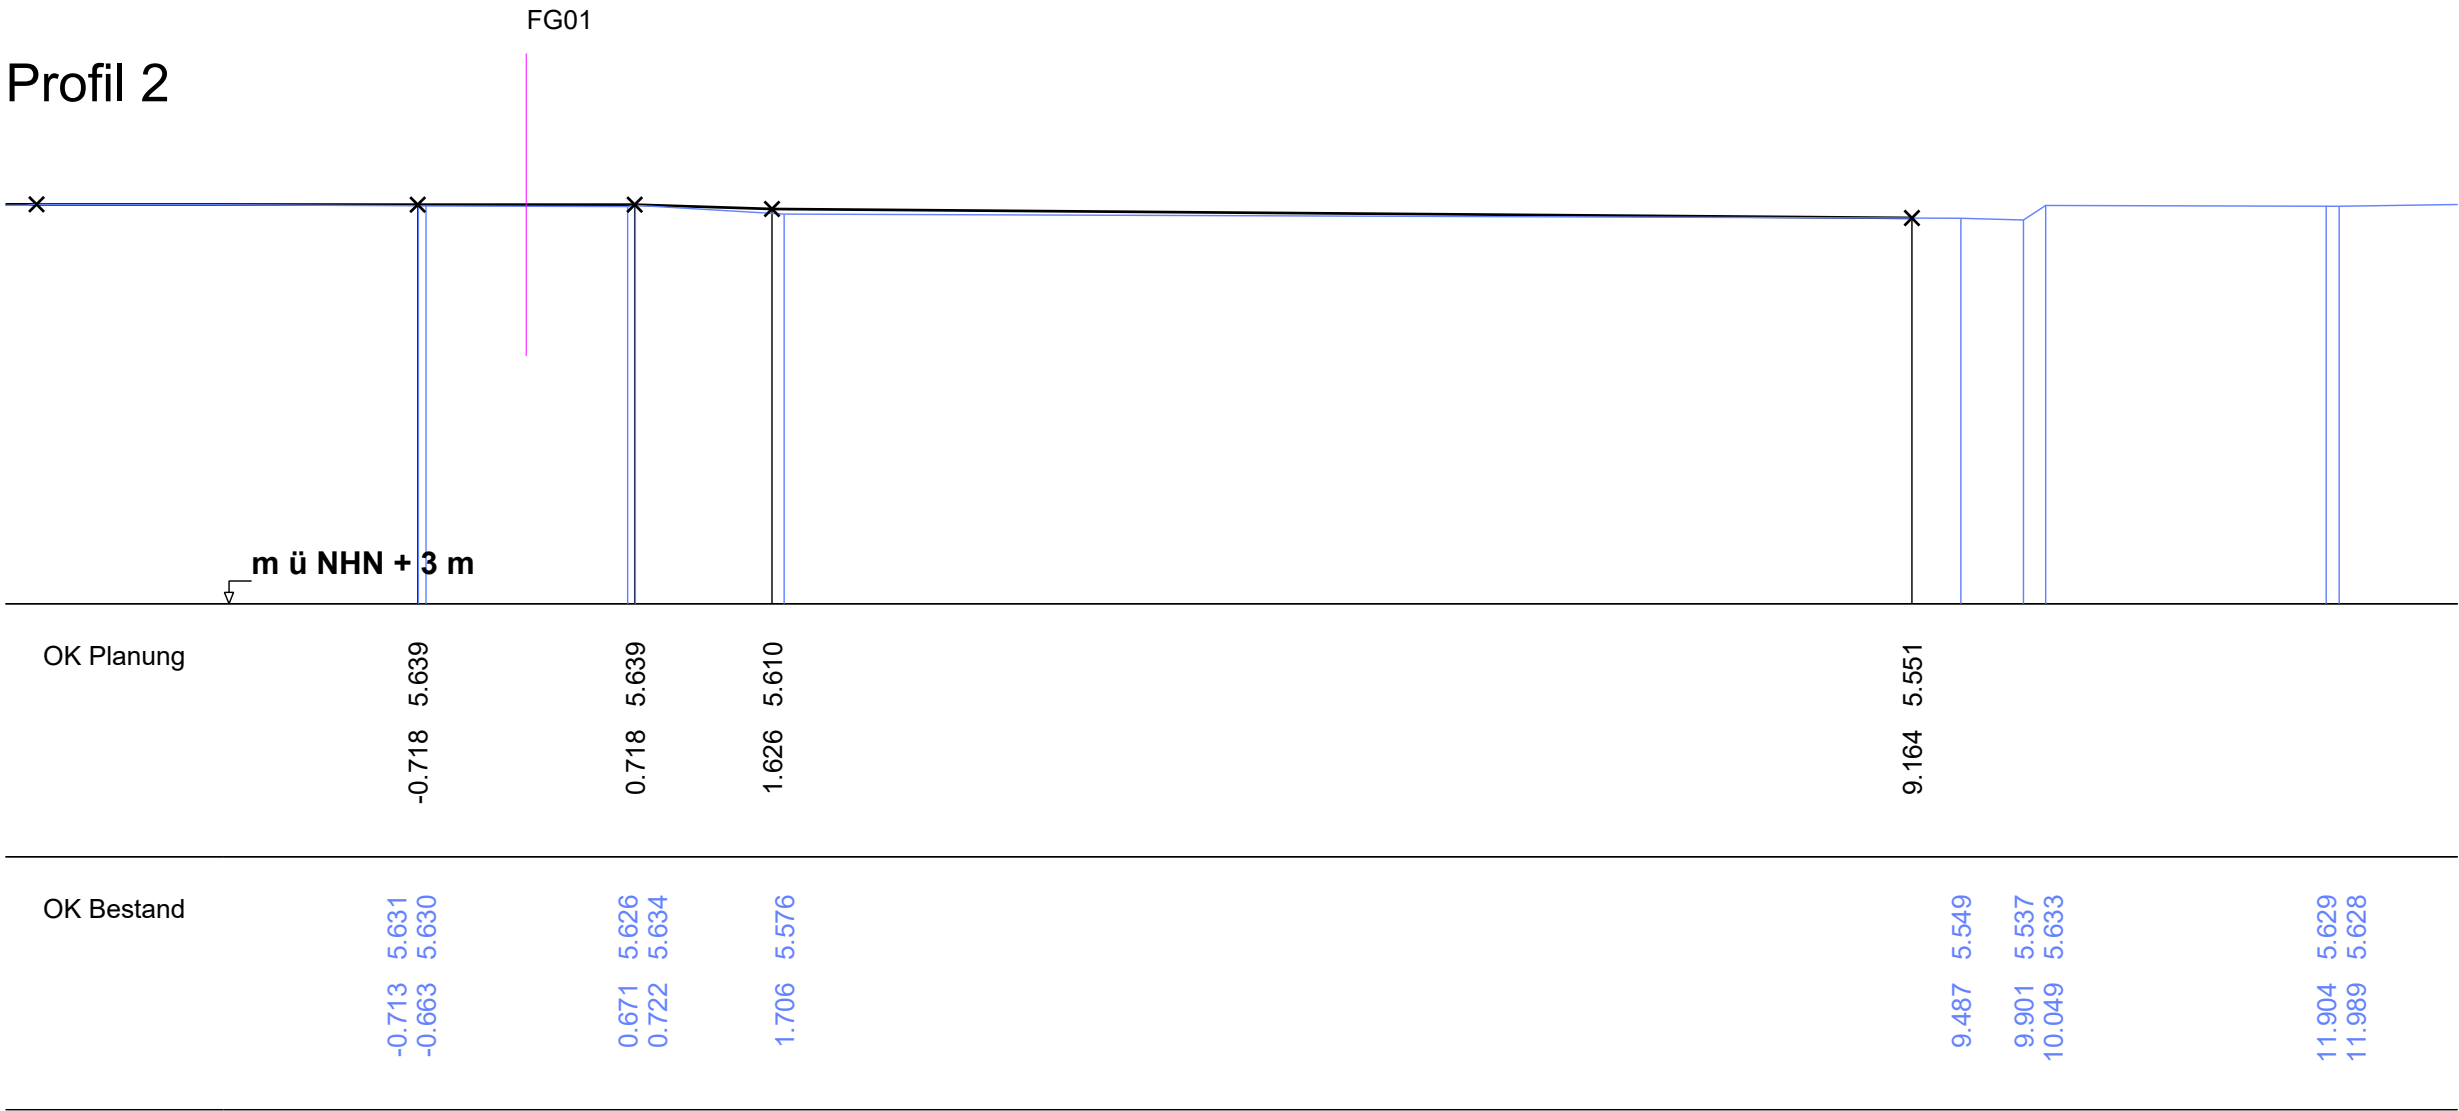

0 + 008.289

Profil 4

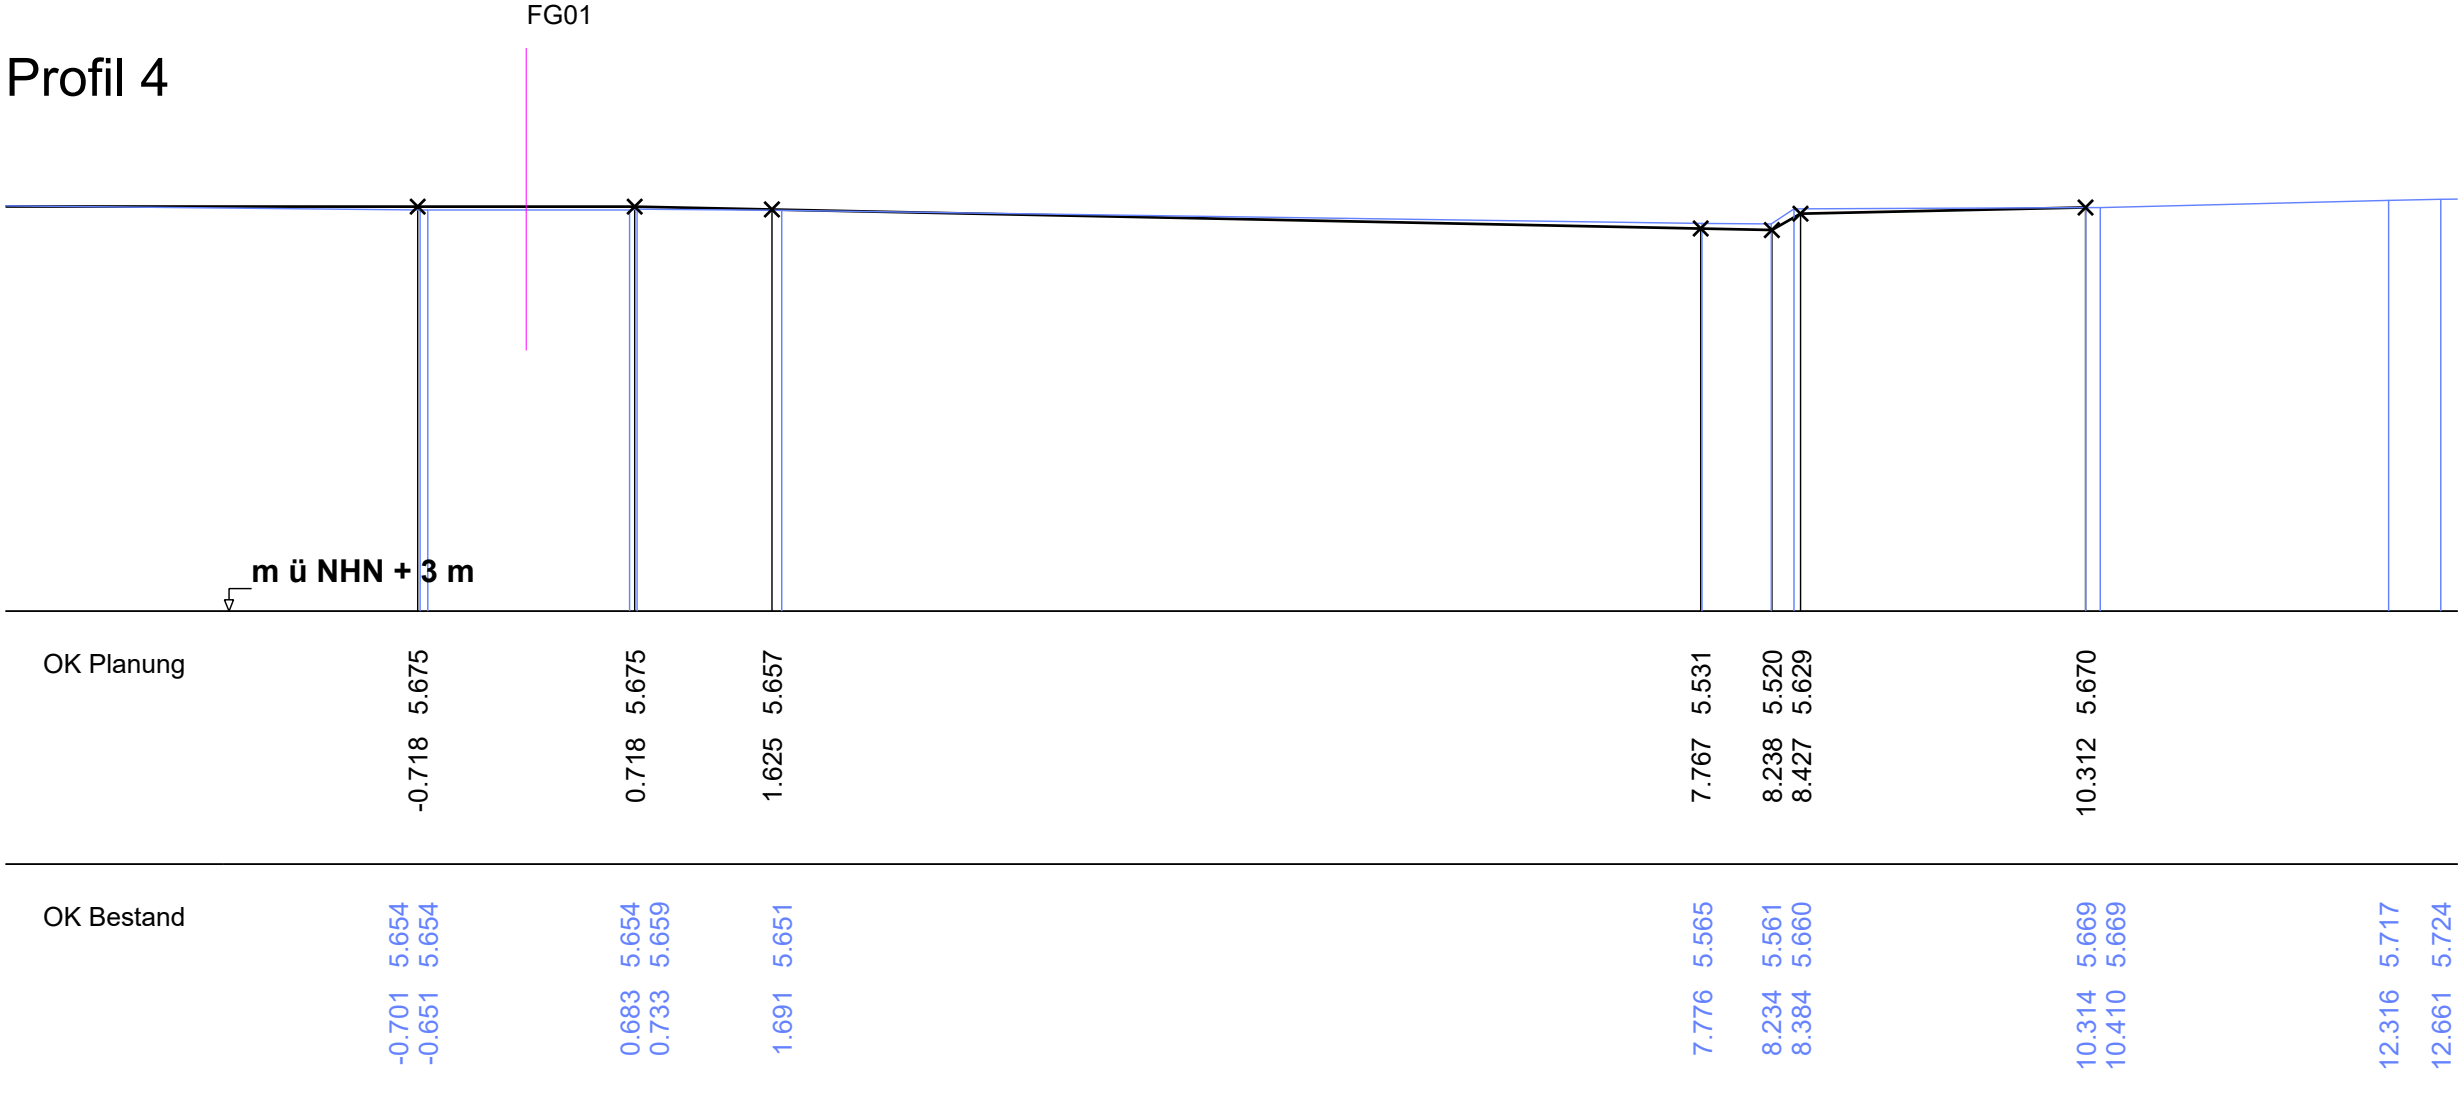

Nr.	Art der Änderung	Datum	bearbeitet

Zeichenerklärung			
☐	☐	☐	☐
☐	☐	☐	☐
☐	☐	☐	☐
☐	☐	☐	☐
☐	☐	☐	☐
☐	☐	☐	☐

Bremer Straßenbahn AG

Flughafendamm 12, 28199 Bremen, Telefon 0421 / 55 96-0

Straßenbahntechnisch einverstanden

Bremen, den

überprüft


Betriebsleitung gemäß BOStrab



Projekt : Gleisdreieck Georg-Bitter-Straße	
Ausführungsplanung Querprofile Nr 7 (Stat 0+000 bis 0+008)	
Planungsstand	24.07.2025
Datum der Planausgabe 07.05.2026	
Abt. / FB	INFRASTRUKTURPLANUNG
bearb./Datum	E33 Rabenhorst 07/2025
geprüft/Datum	
Dateien	260507_Querprofile 7
Anlage/ Az.	
Projekttordner	003-GD Georg-Bitter-Straße-W802+803W806+807_2026
Anlage - Nr. :	4.1.7
Maßstab	1 : 50
Kartengrundlage	Vermessung aus 02/2023: Ingenieurbüro Bruns


0 + 011.676

Profil 5

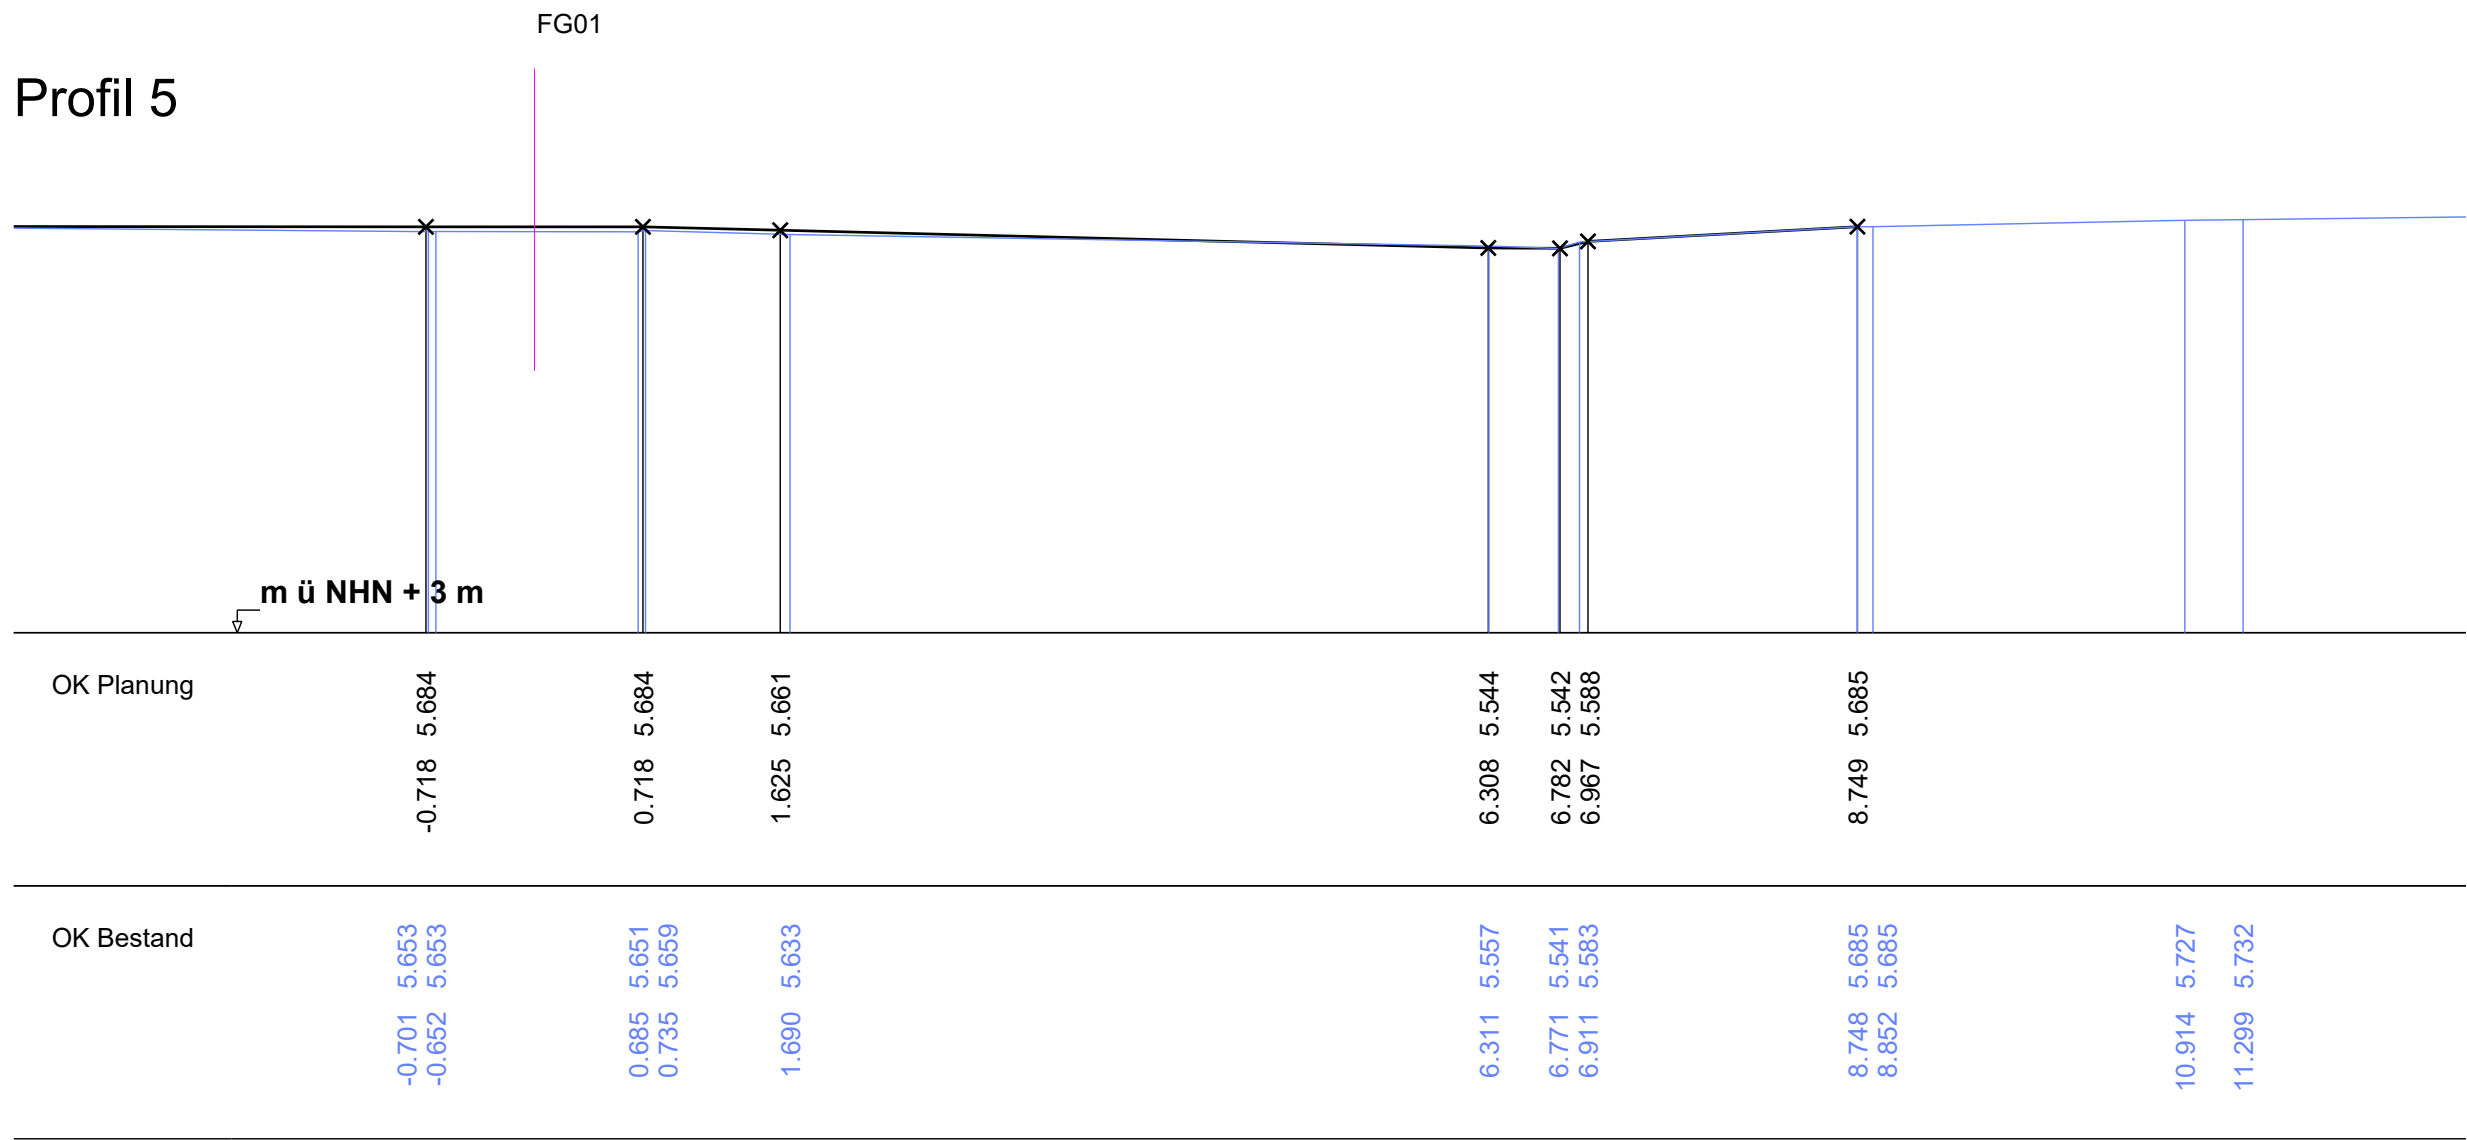


0 + 017.759

Profil 7

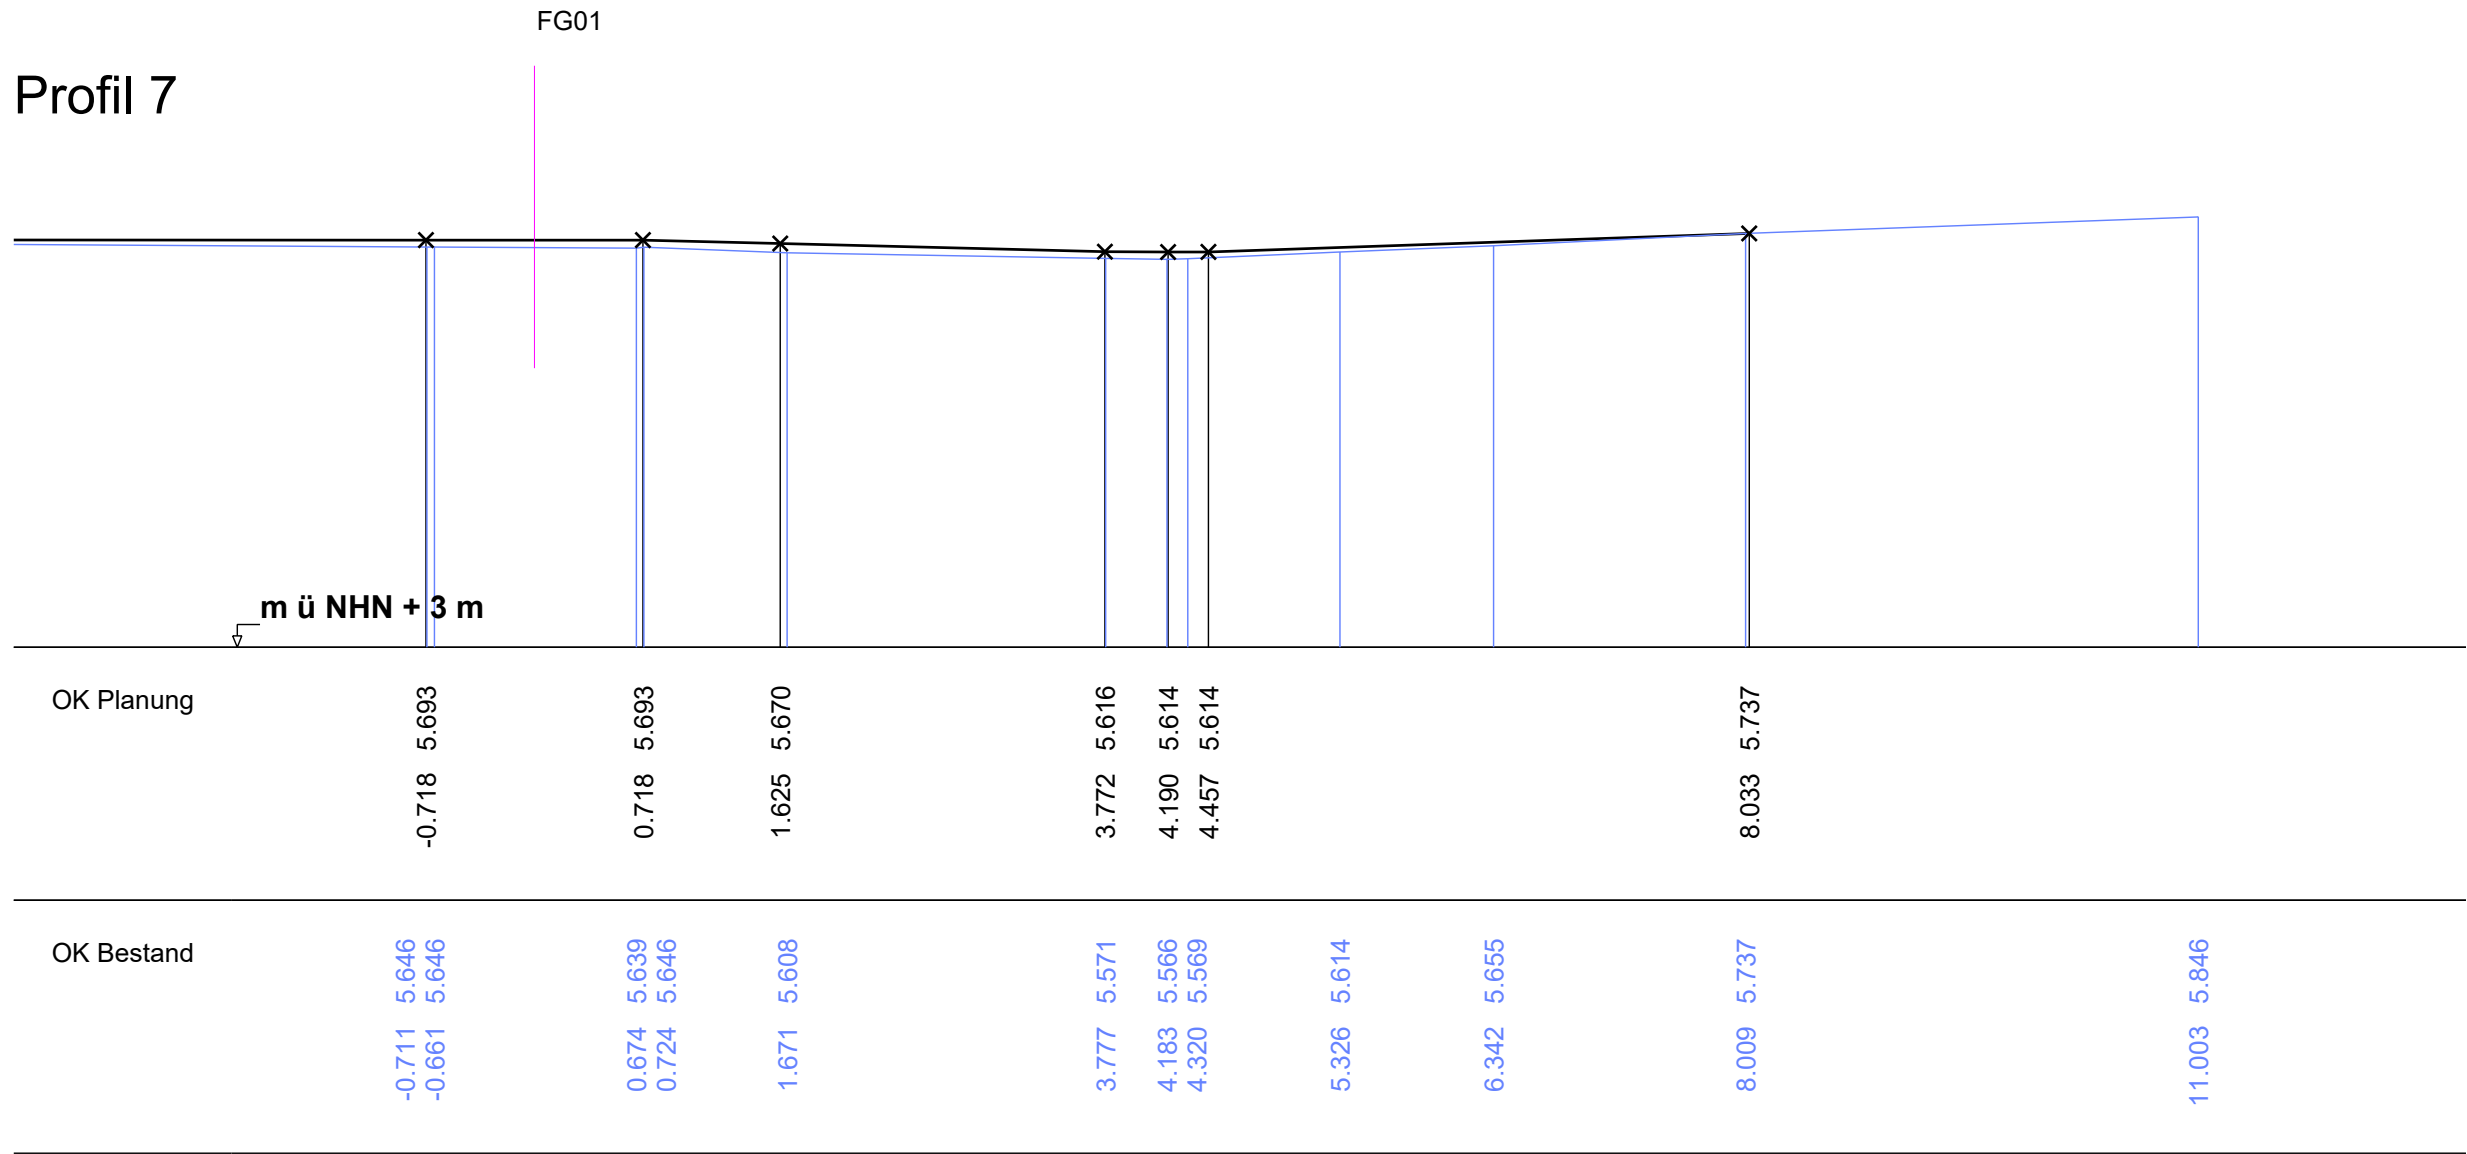


0 + 014.710

Profil 6

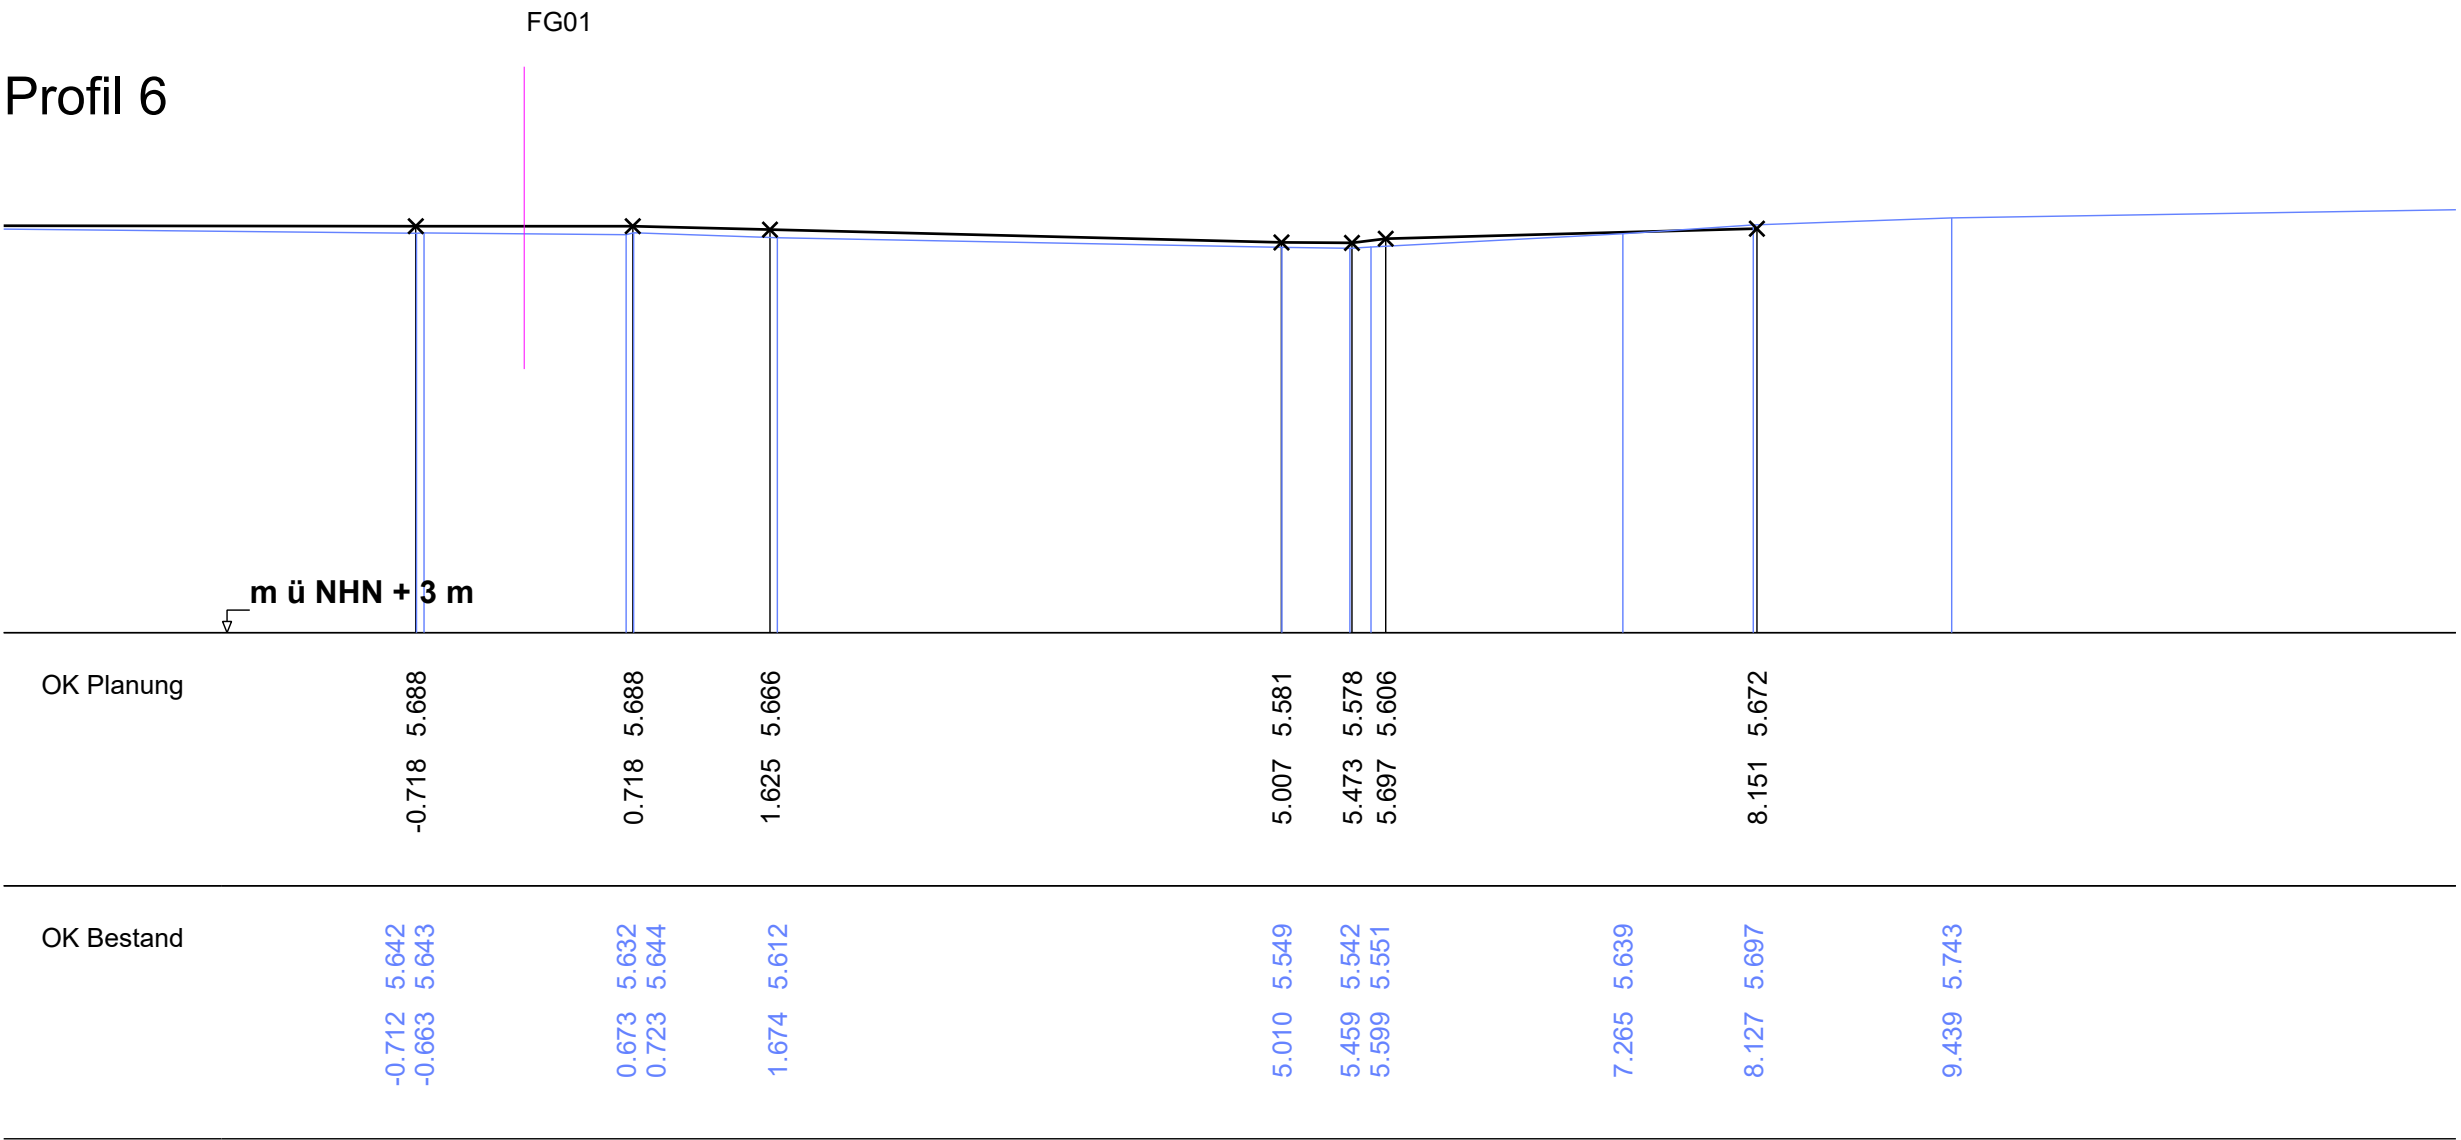

0 + 020.001

Profil 8

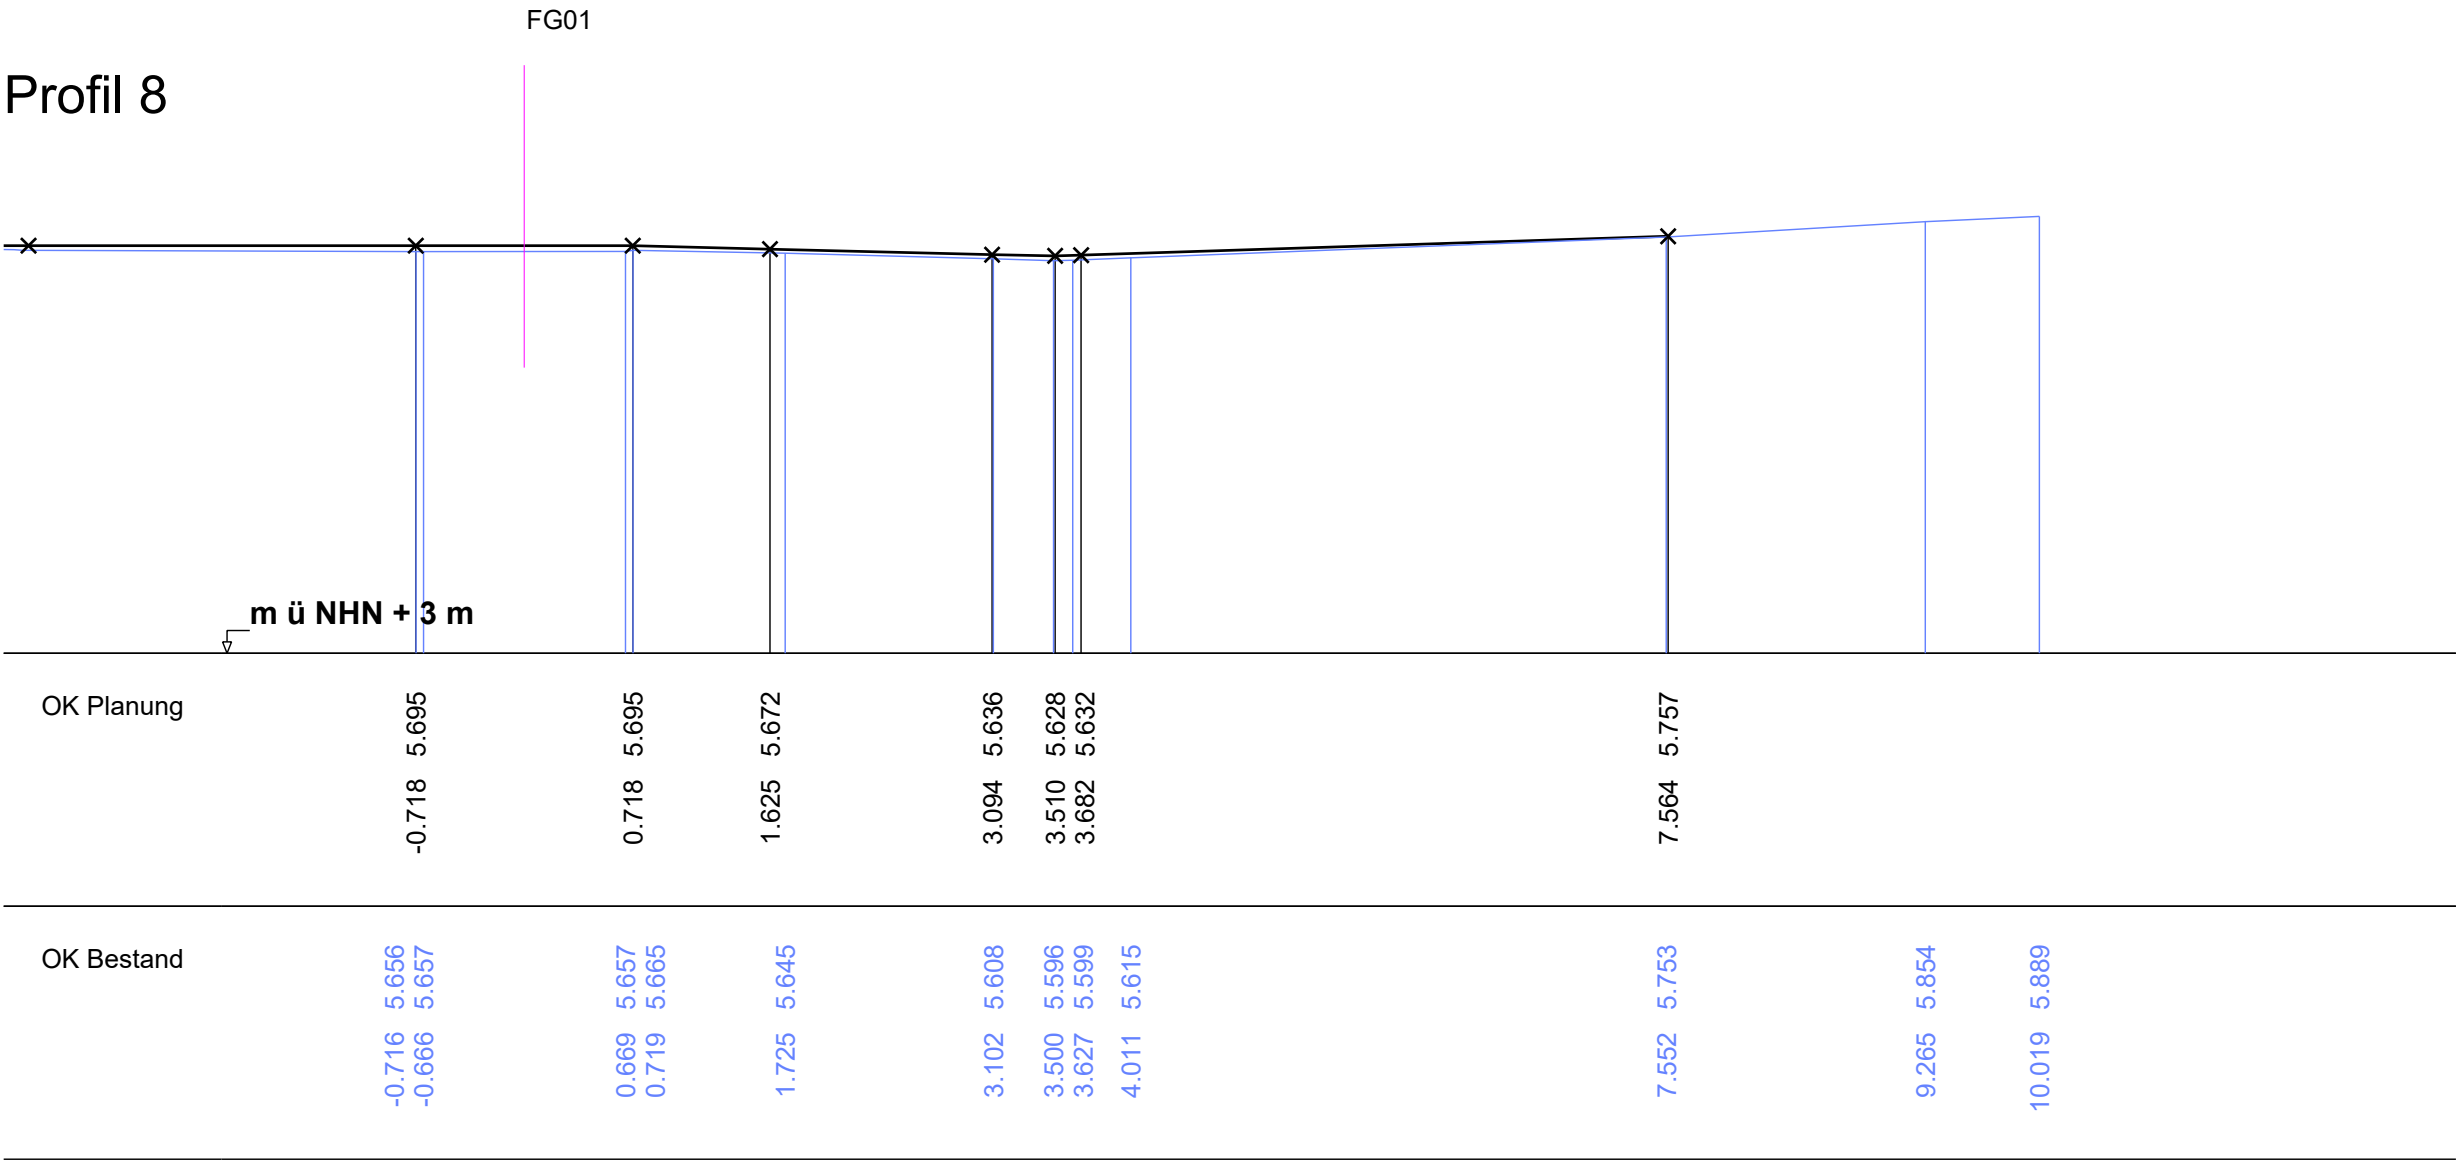

Nr.	Art der Änderung	Datum	bearbeitet

Zeichenerklärung				
☐	☐	geplante Gleisachse	☐	☐
☐	☐	Querprofil Vermessung	☐	☐
☐	☐	Querprofil Planung	☐	☐
☐	☐		☐	☐
☐	☐		☐	☐
☐	☐		☐	☐

Bremer Straßenbahn AG

Flughafendamm 12, 28199 Bremen, Telefon 0421 / 55 96-0

Straßenbahntechnisch einverstanden

Bremen, den

BSAG


überprüft

Betriebsleitung gemäß BOStrab

Projekt : Gleisdreieck Georg-Bitter-Straße		
Ausführungsplanung Querprofile Nr 8 (Stat 0+011 bis 0+020)		
Planungsstand	24.07.2025	Datum der Planausgabe 07.05.2026
Abt. / FB	INFRASTRUKTURPLANUNG	
bearb./Datum	E33 Rabenhorst 07/2025	
geprüft/Datum		
Dateien	260507_Querprofile 8	Anlage/ Az.
Projekttordner	003-GD Georg-Bitter-Straße-W802+803W806+807_2026	Anlage - Nr.: 4.1.8
Maßstab 1 : 50		Kartengrundlage Vermessung aus 02/2023: Ingenieurbüro Bruns


0 + 022.243

Profil 9

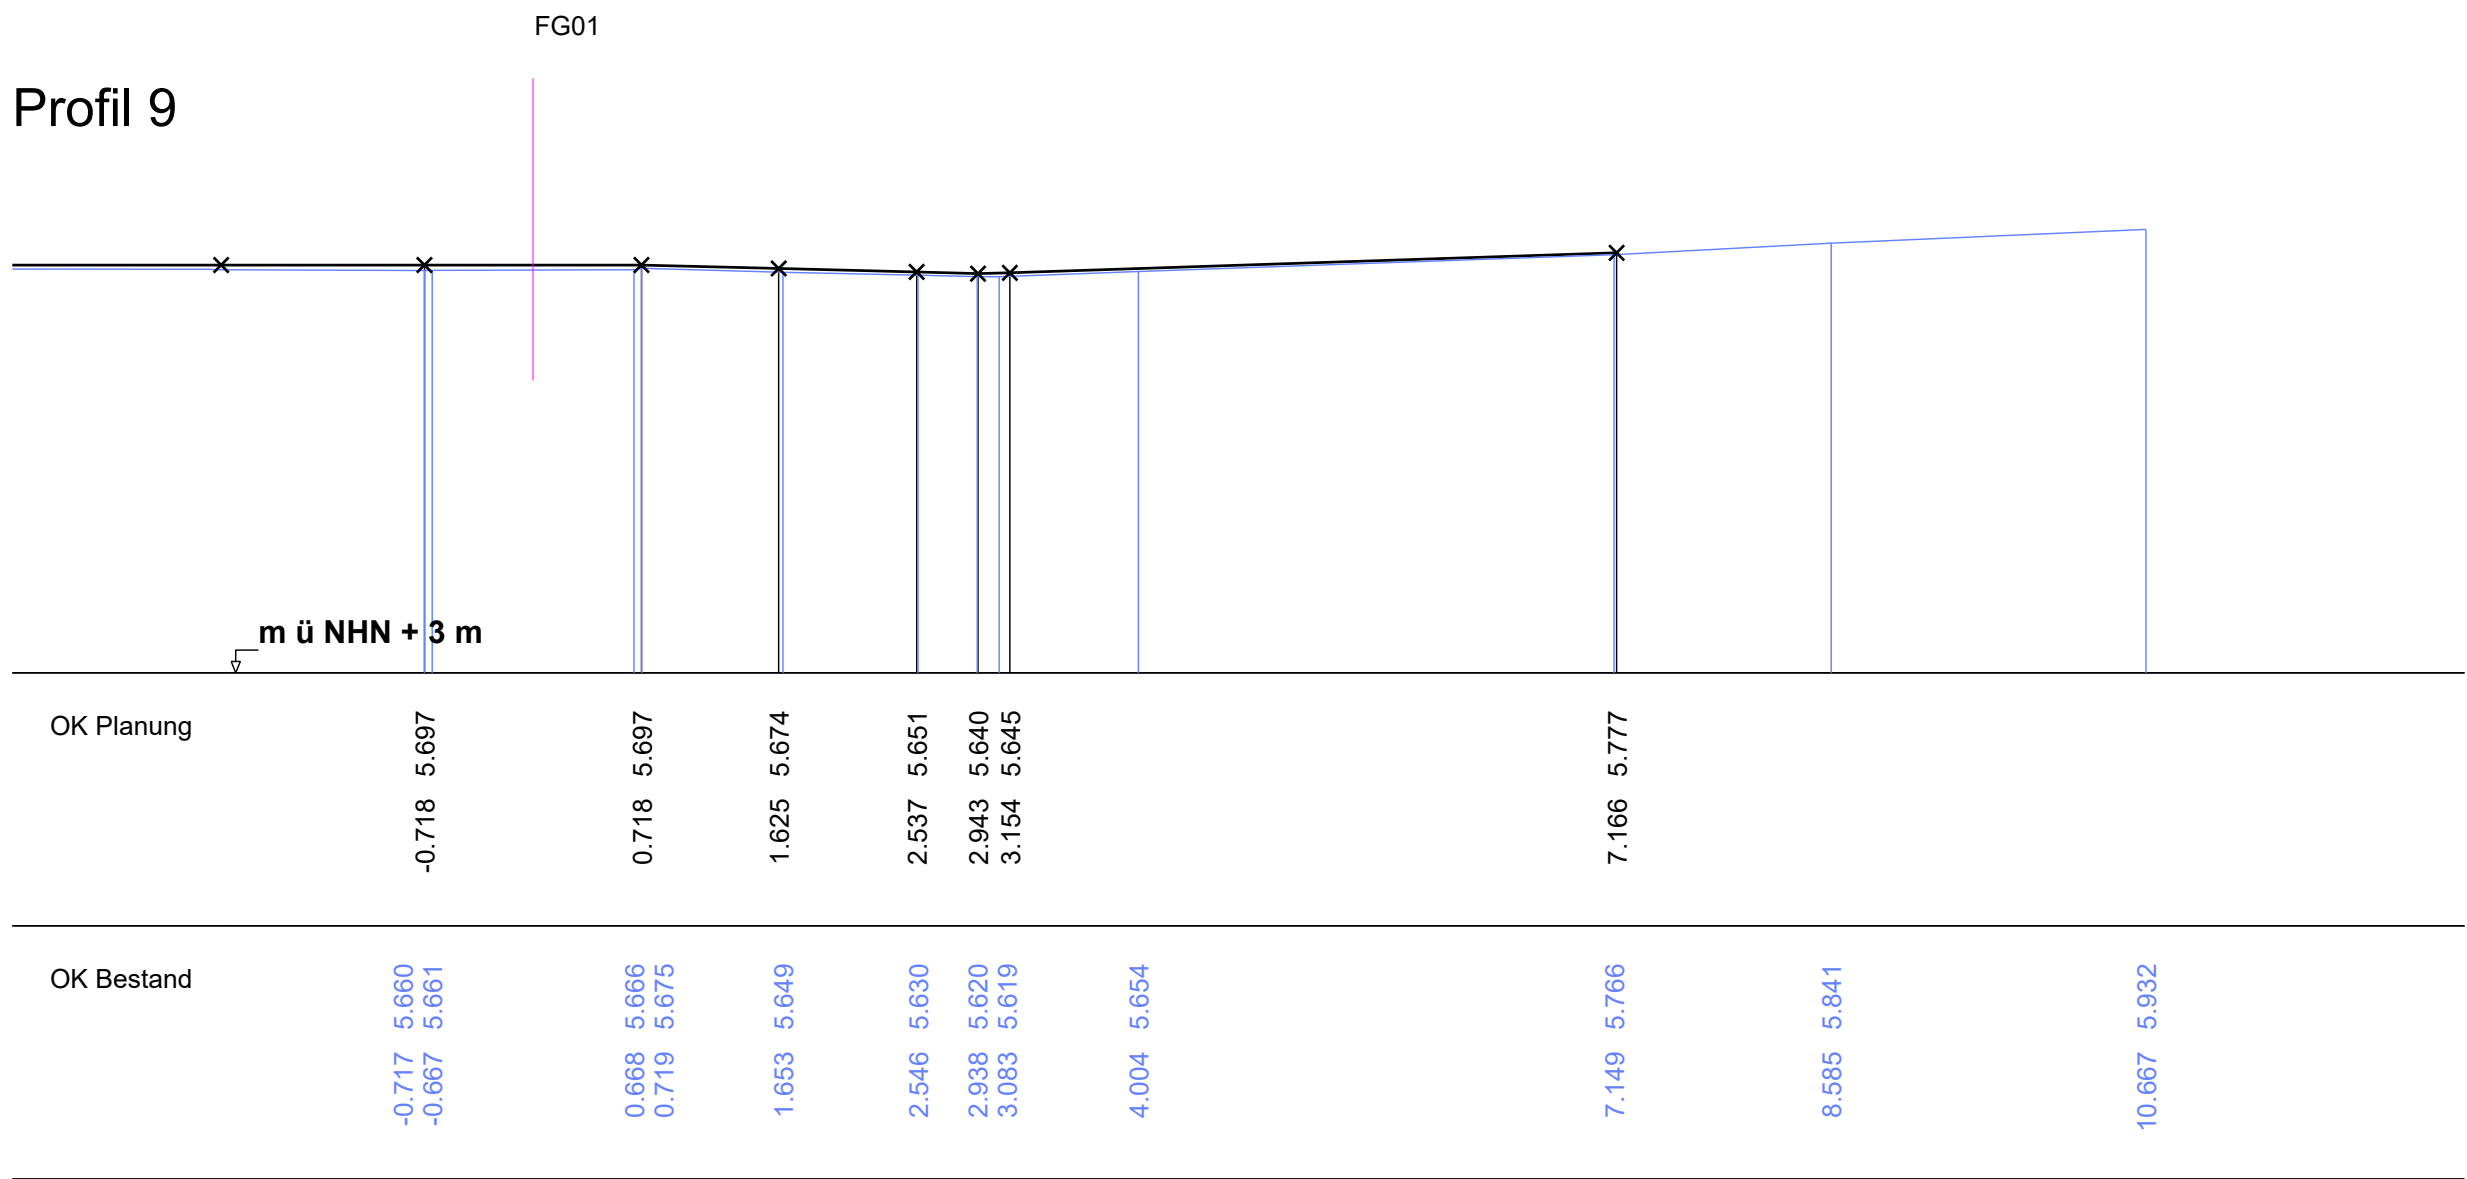


0 + 027.667

Profil 11

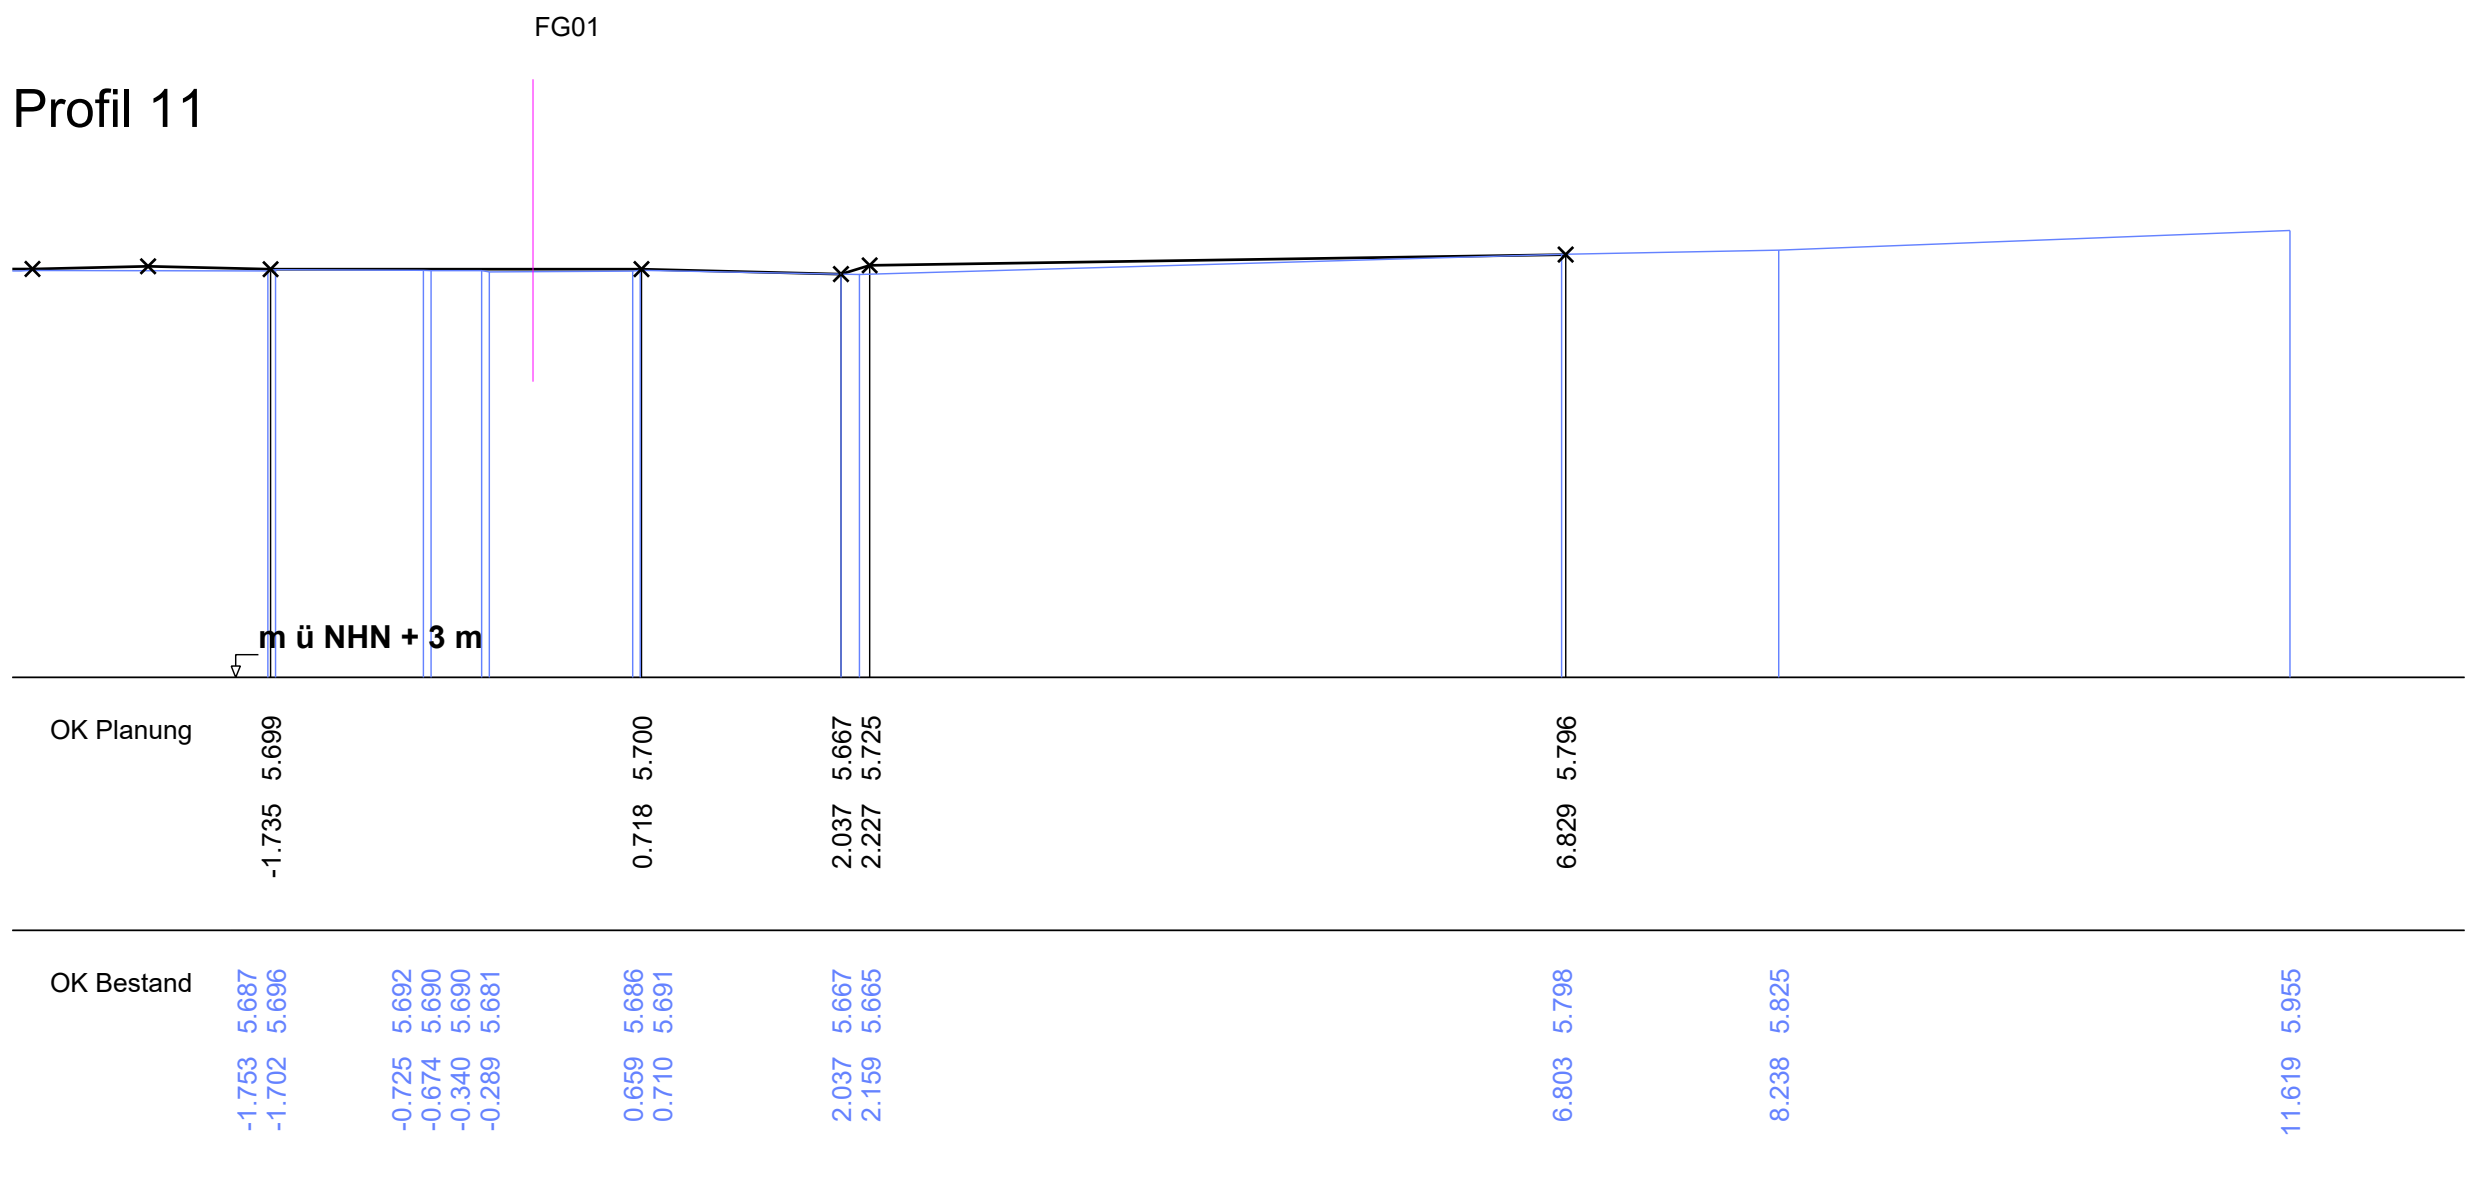


0 + 025.833

Profil 10

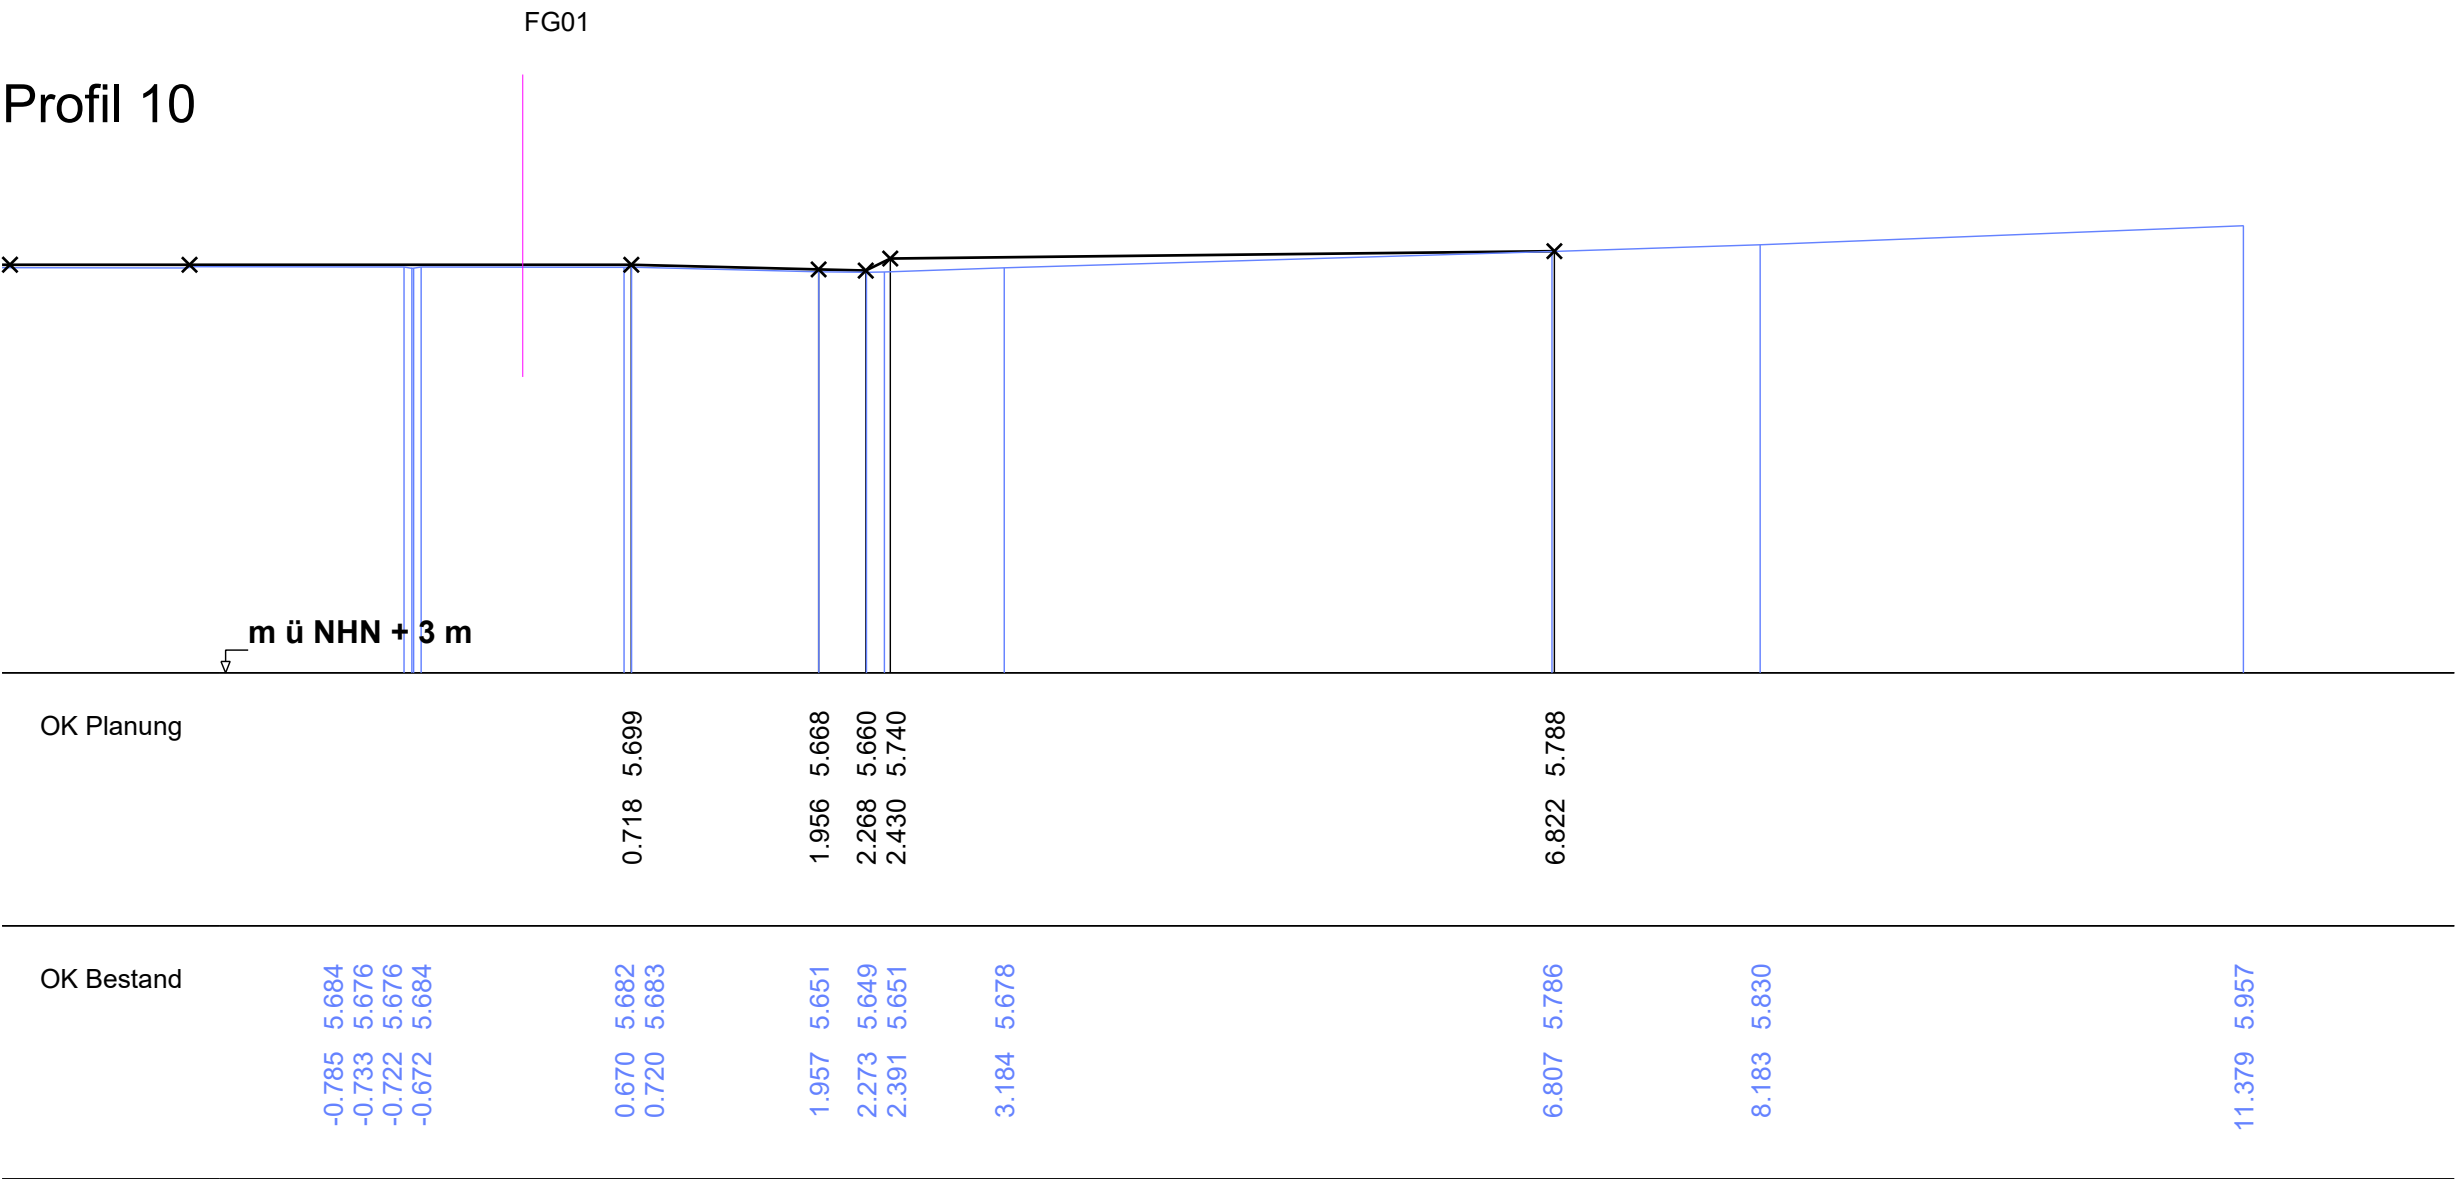

0 + 031.621

Profil 12

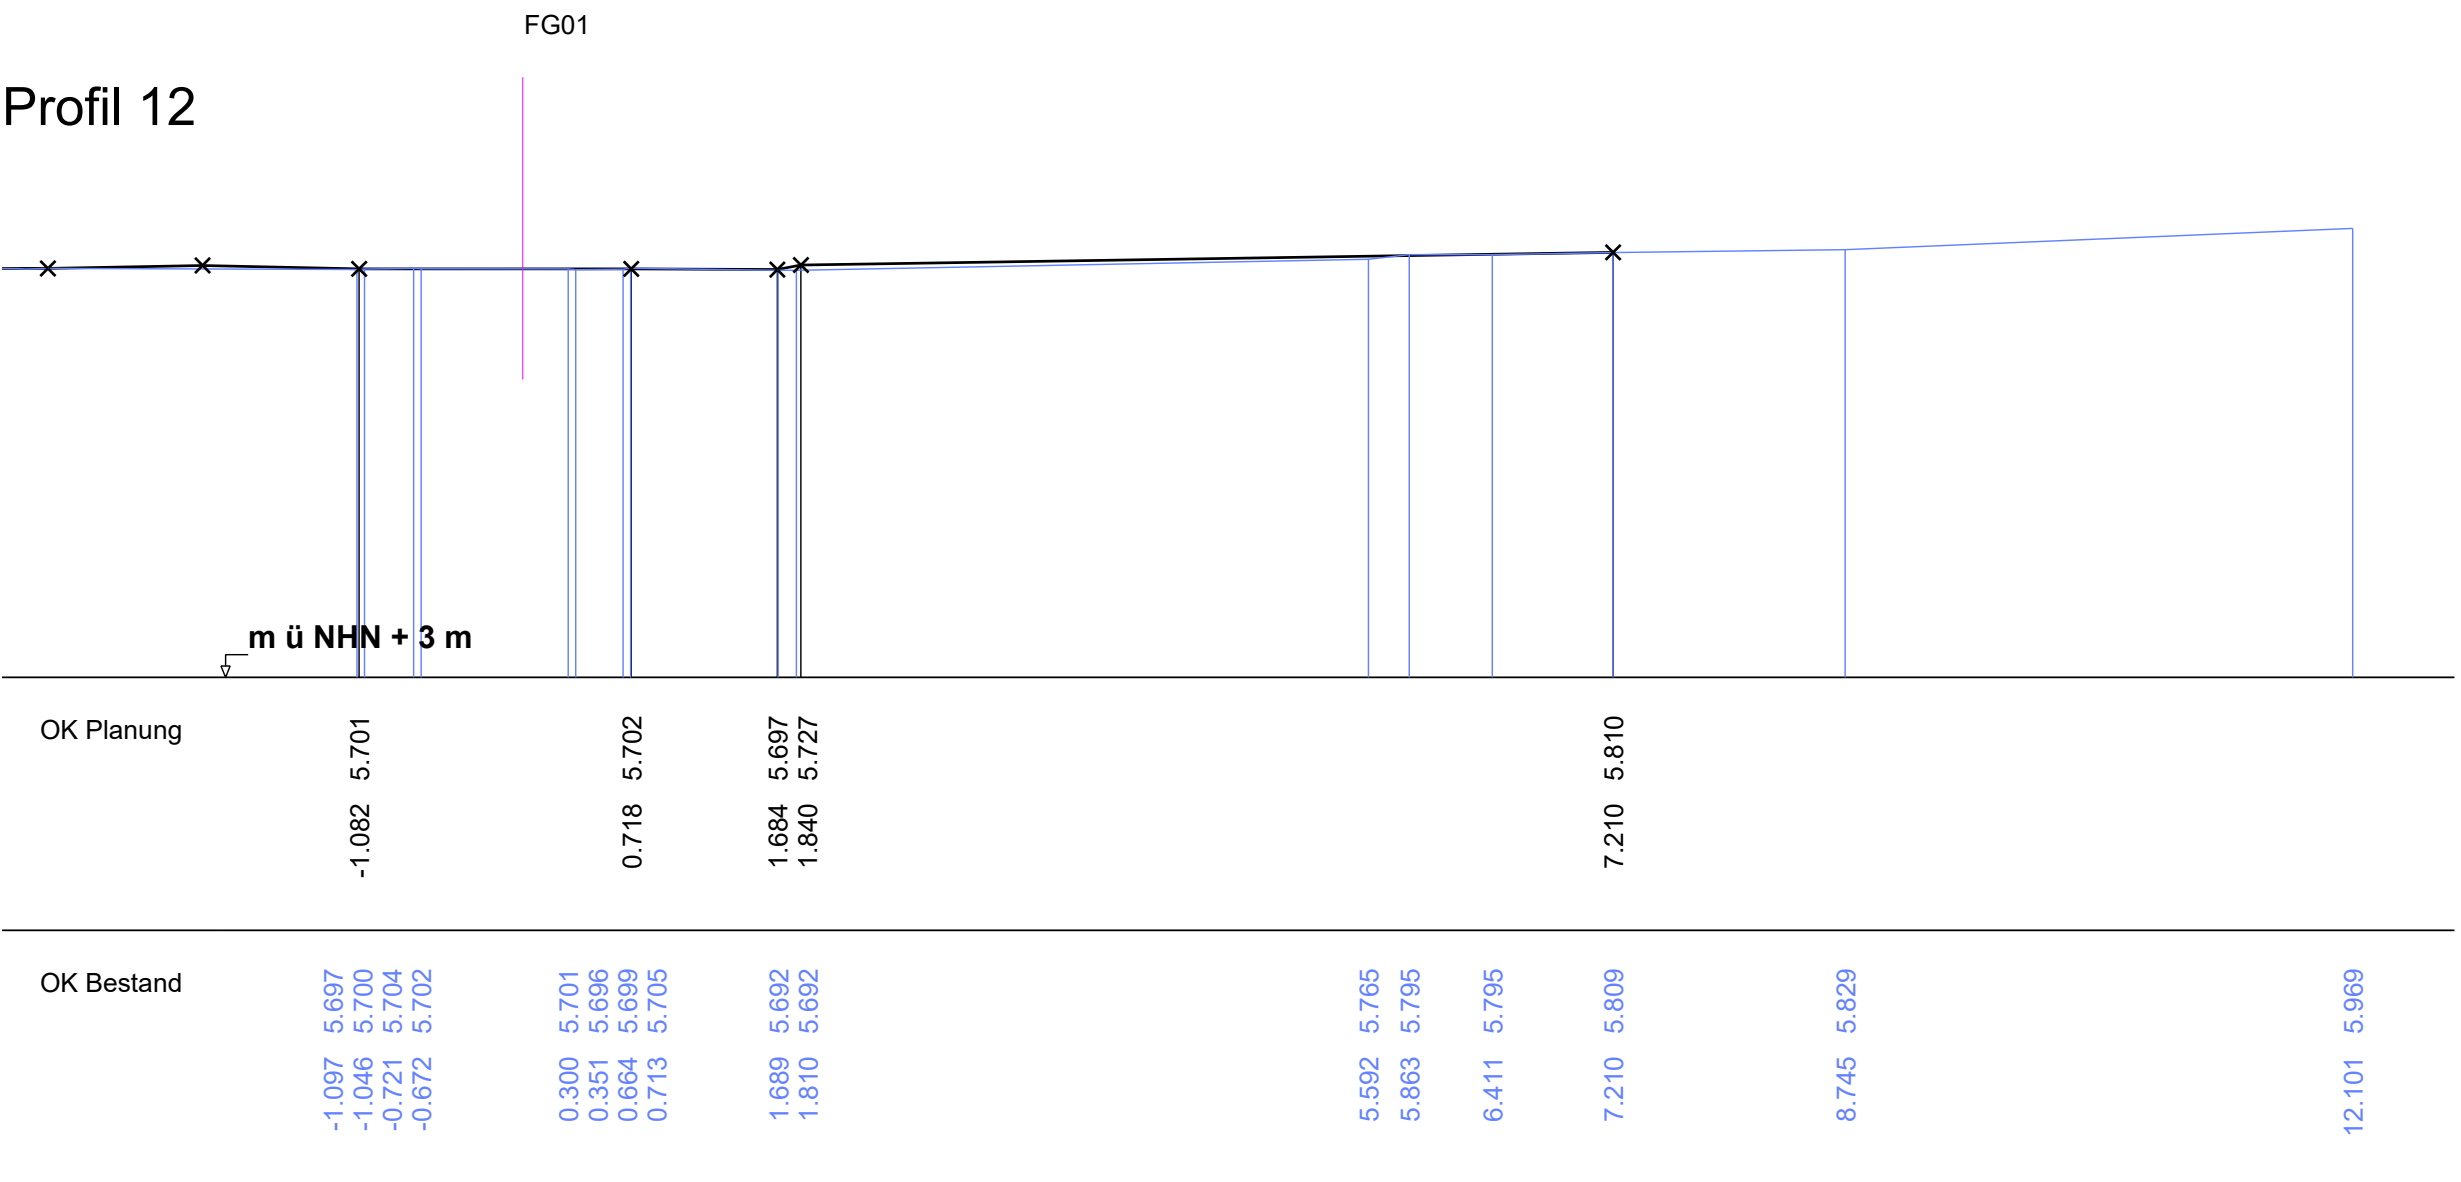

Nr.	Art der Änderung	Datum	bearbeitet

Zeichenerklärung				
☐	☐	geplante Gleisachse	☐	☐
☐	☐	Querprofil Vermessung	☐	☐
☐	☐	Querprofil Planung	☐	☐
☐	☐		☐	☐
☐	☐		☐	☐
☐	☐		☐	☐

Bremer Straßenbahn AG

Flughafendamm 12, 28199 Bremen, Telefon 0421 / 55 96-0

Straßenbahntechnisch einverstanden

Bremen, den

überprüft

Betriebsleitung gemäß BOStrab


BSAG

Projekt : Gleisdreieck Georg-Bitter-Straße	
Ausführungsplanung Querprofile Nr 9 (Stat 0+022 bis 0+031)	
Planungsstand	24.07.2025
Datum der Planausgabe 07.05.2026	
Abt. / FB	INFRASTRUKTURPLANUNG
bearb./Datum	E33 Rabenhorst 07/2025
geprüft/Datum	
Dateien	260507_Querprofile 9
Projektordner	003-GD Georg-Bitter-Straße-W802+803W806+807_2026
Maßstab	Kartengrundlage Vermessung aus 02/2023: Ingenieurbüro Bruns

1 : 50


0 + 034.600

Profil 13

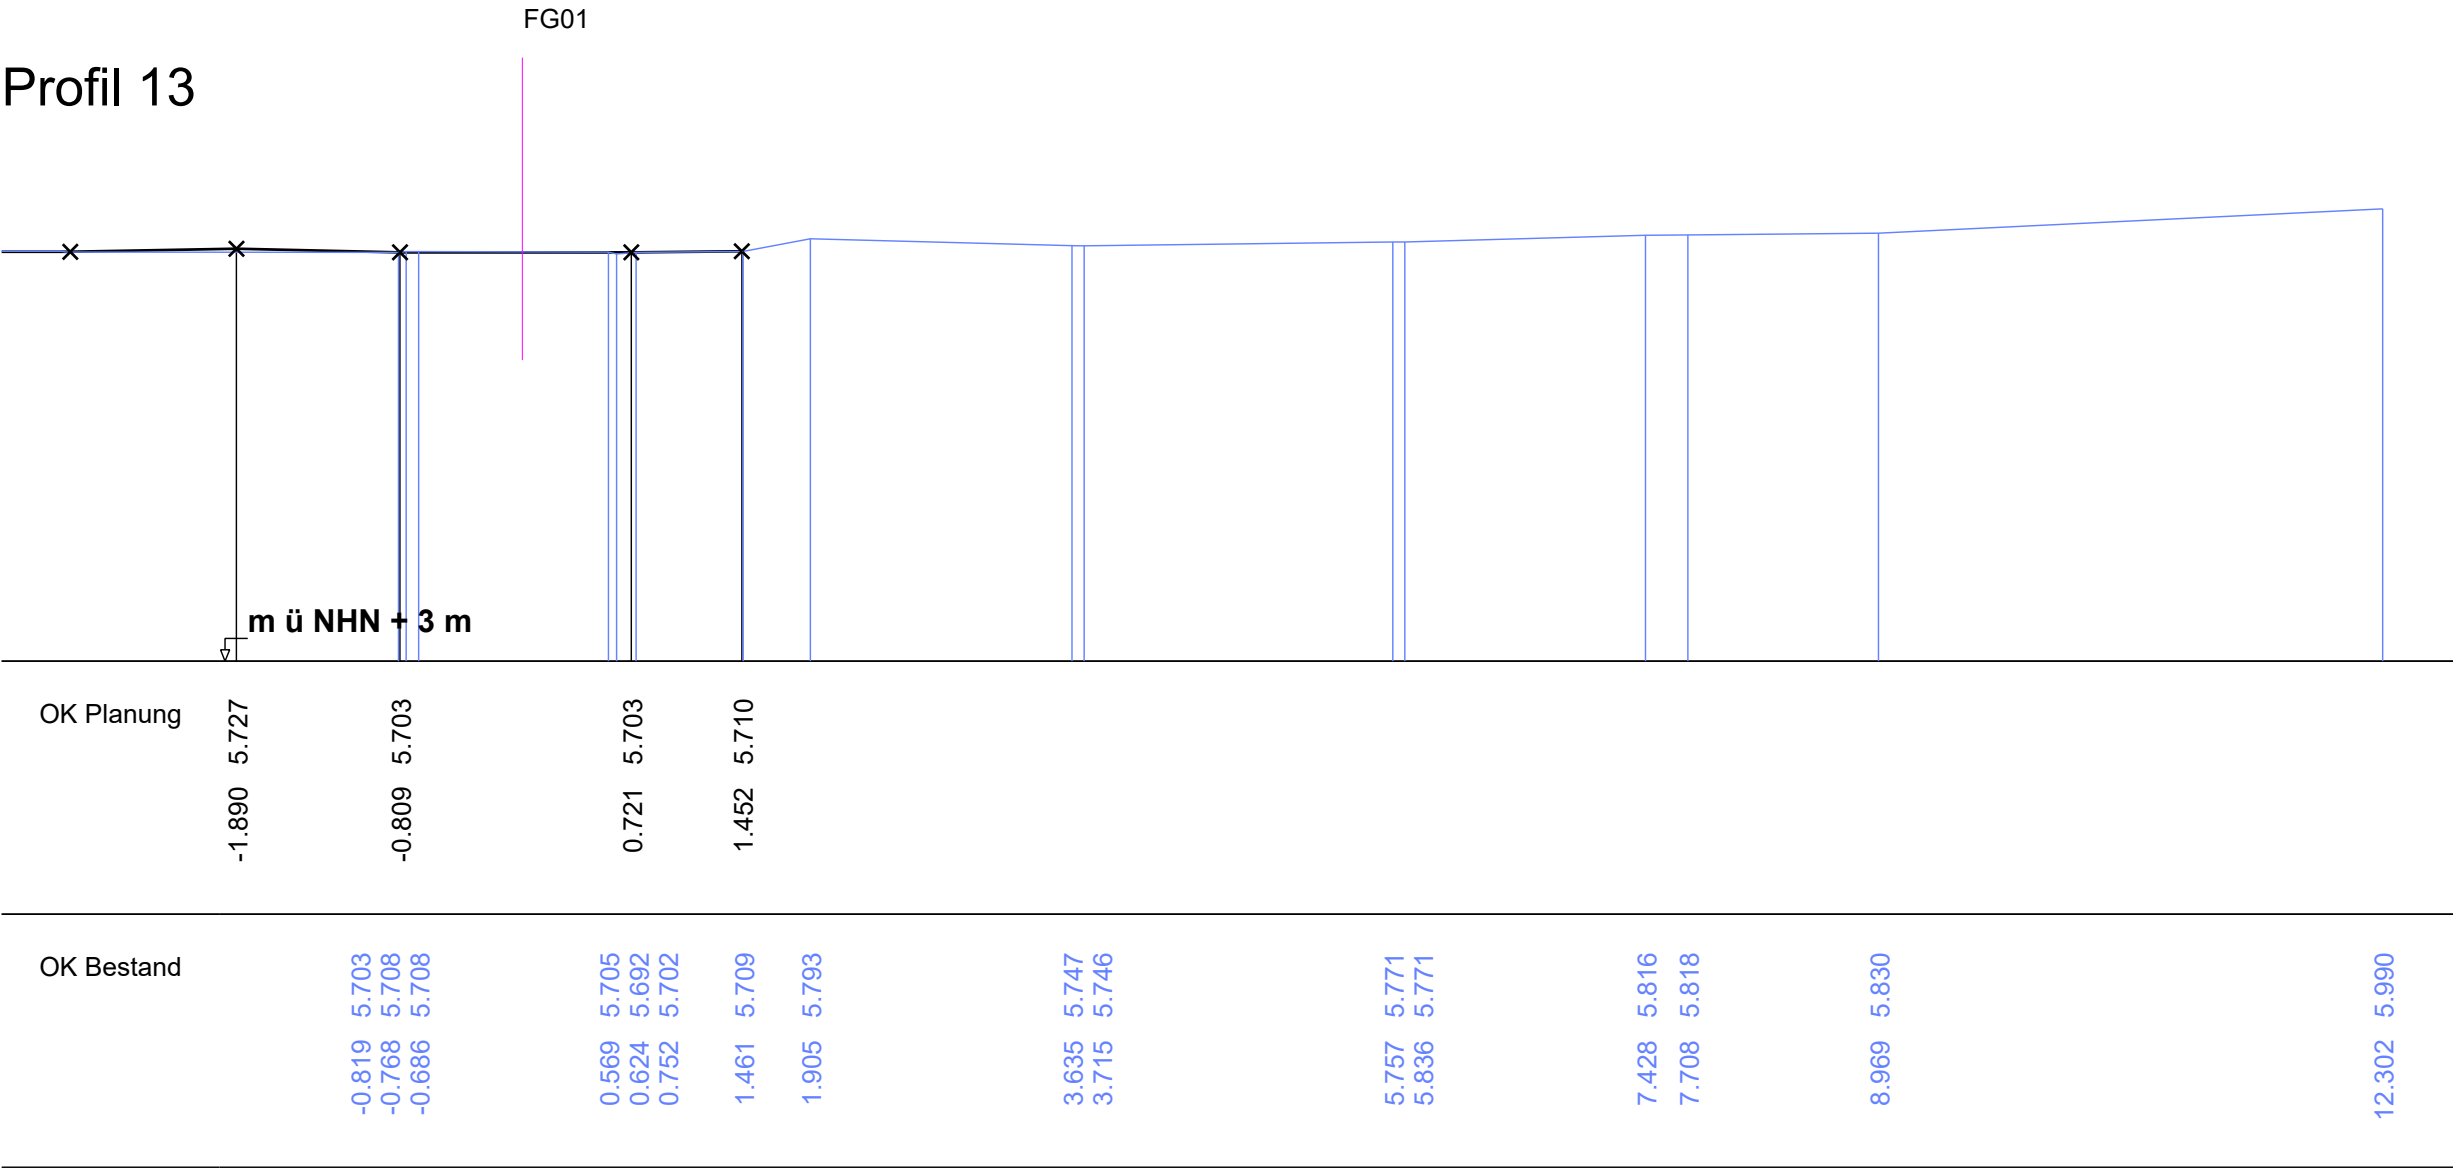

0 + 037.599

Profil 14

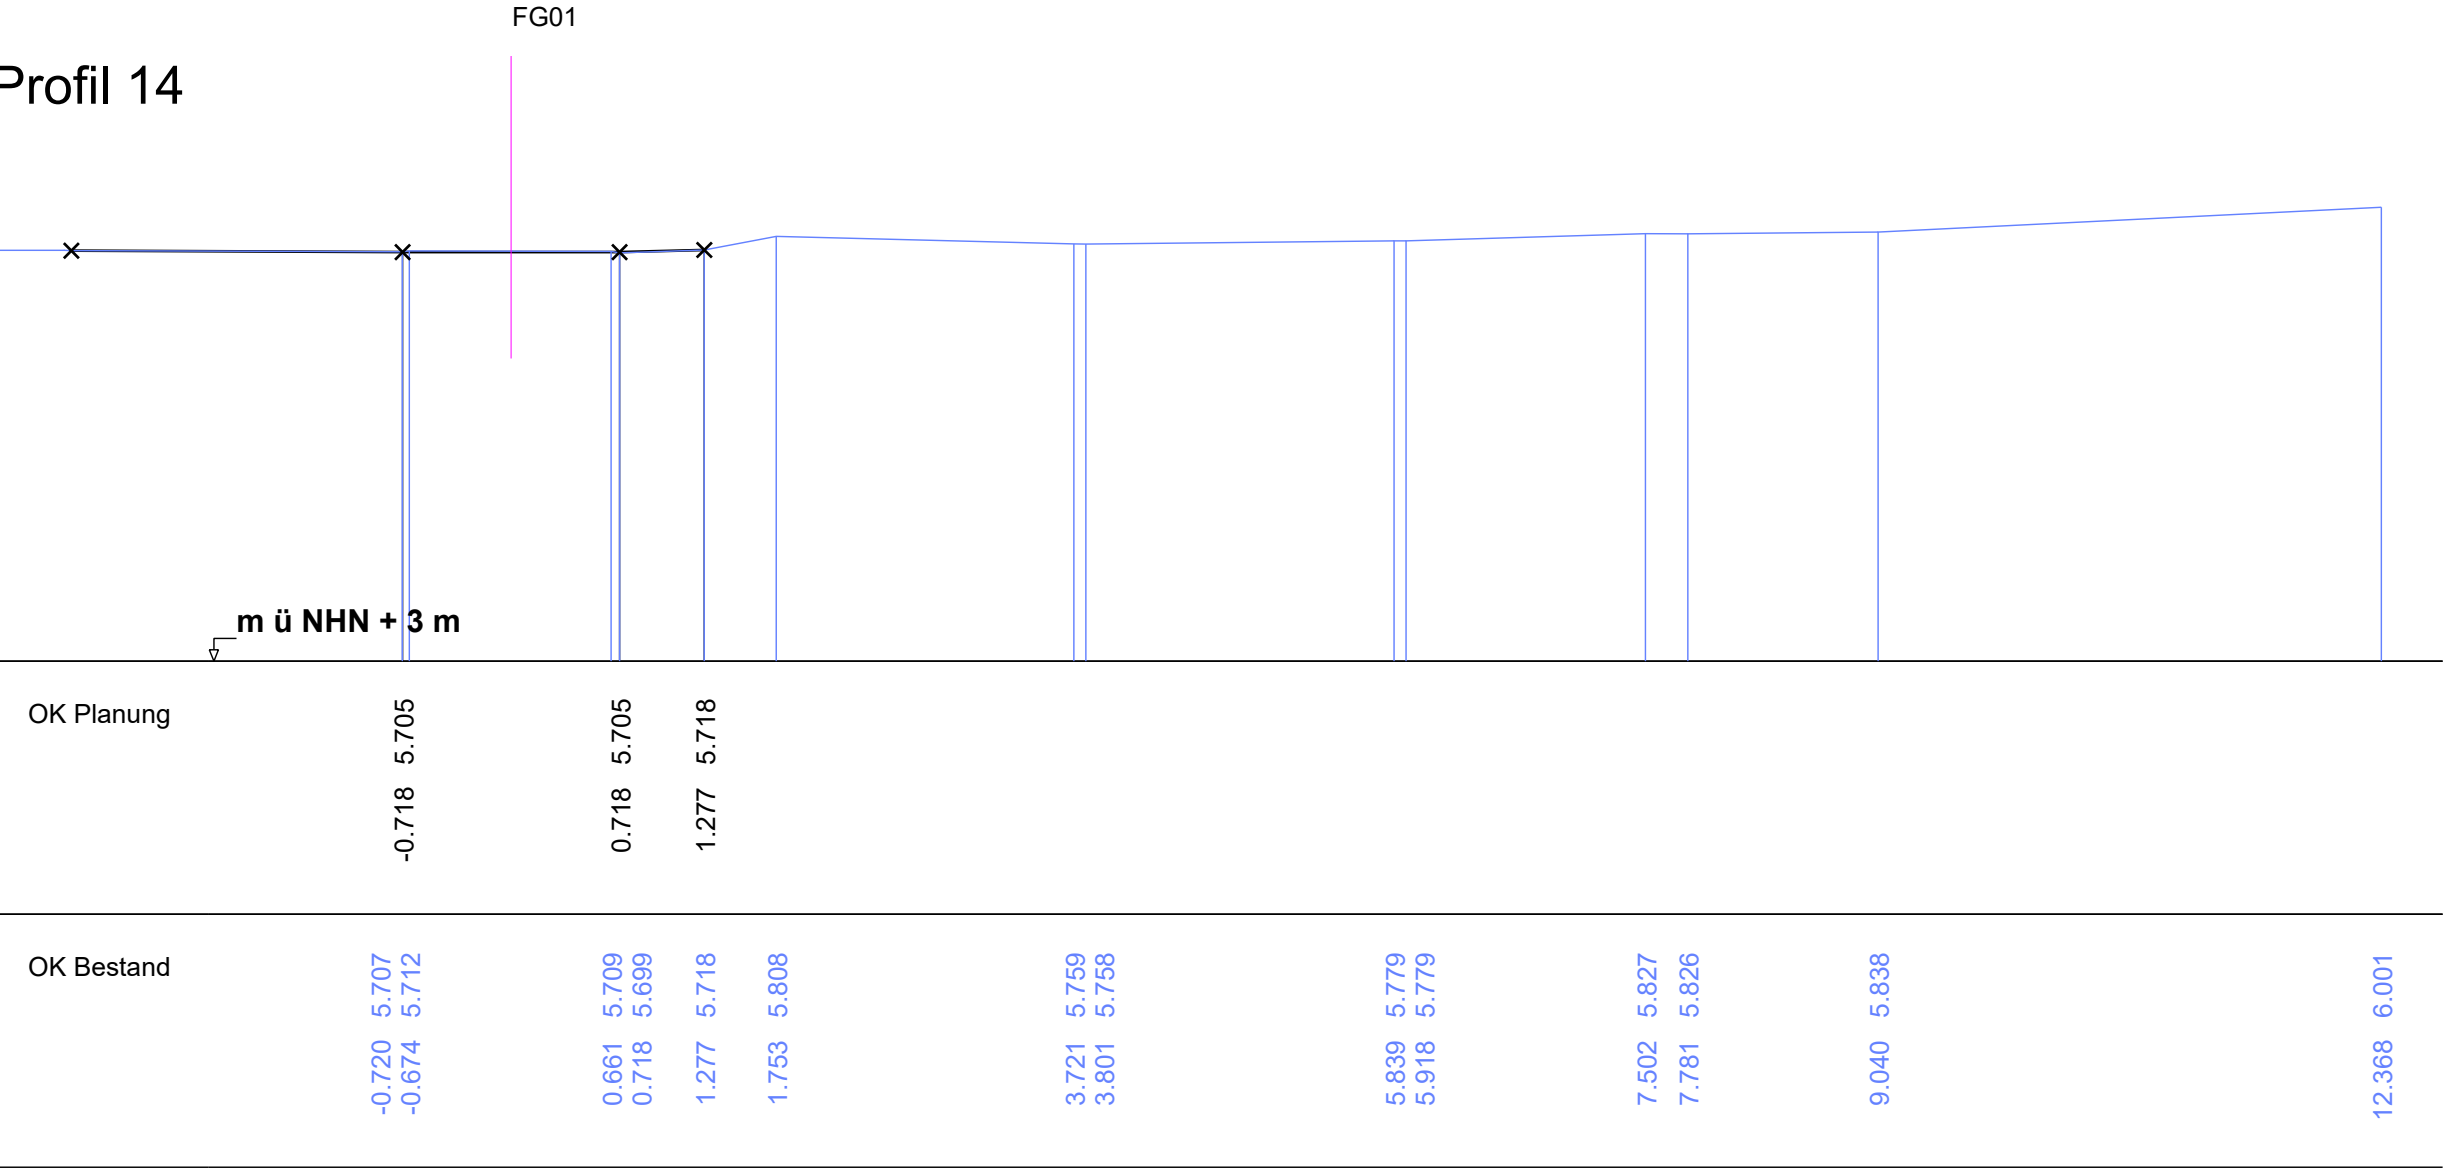

Nr.	Art der Änderung	Datum	bearbeitet

Zeichenerklärung							
☐		geplante Gleisachse	☐	☐	☐	☐	☐
☐		Querprofil Vermessung	☐	☐	☐	☐	☐
☐		Querprofil Planung	☐	☐	☐	☐	☐
☐	☐		☐	☐	☐	☐	☐
☐	☐		☐	☐	☐	☐	☐
☐	☐		☐	☐	☐	☐	☐
☐	☐		☐	☐	☐	☐	☐

Bremer Straßenbahn AG

Flughafendamm 12, 28199 Bremen, Telefon 0421 / 55 96-0

Straßenbahntechnisch einverstanden

Bremen, den _____

überprüft _____

Betriebsleitung gemäß BOStrab _____

Projekt : Gleisdreieck Georg-Bitter-Straße		
Ausführungsplanung Querprofile Nr 10 (Stat 0+034 bis 0+037)		
Planungsstand	24.07.2025	Datum der Planausgabe 07.05.2026
Abt. / FB	INFRASTRUKTURPLANUNG	
bearb./Datum	E33 Rabenhorst 07/2025	
geprüft/Datum		
Dateien	260507_Querprofile 10	Anlage/ Az.
Projektkordner	003-GD Georg-Bitter-Straße-W802+803W806+807_2026	Anlage - Nr. : 4.1.10
Maßstab 1 : 50		Kartengrundlage Vermessung aus 02/2023: Ingenieurbüro Bruns