


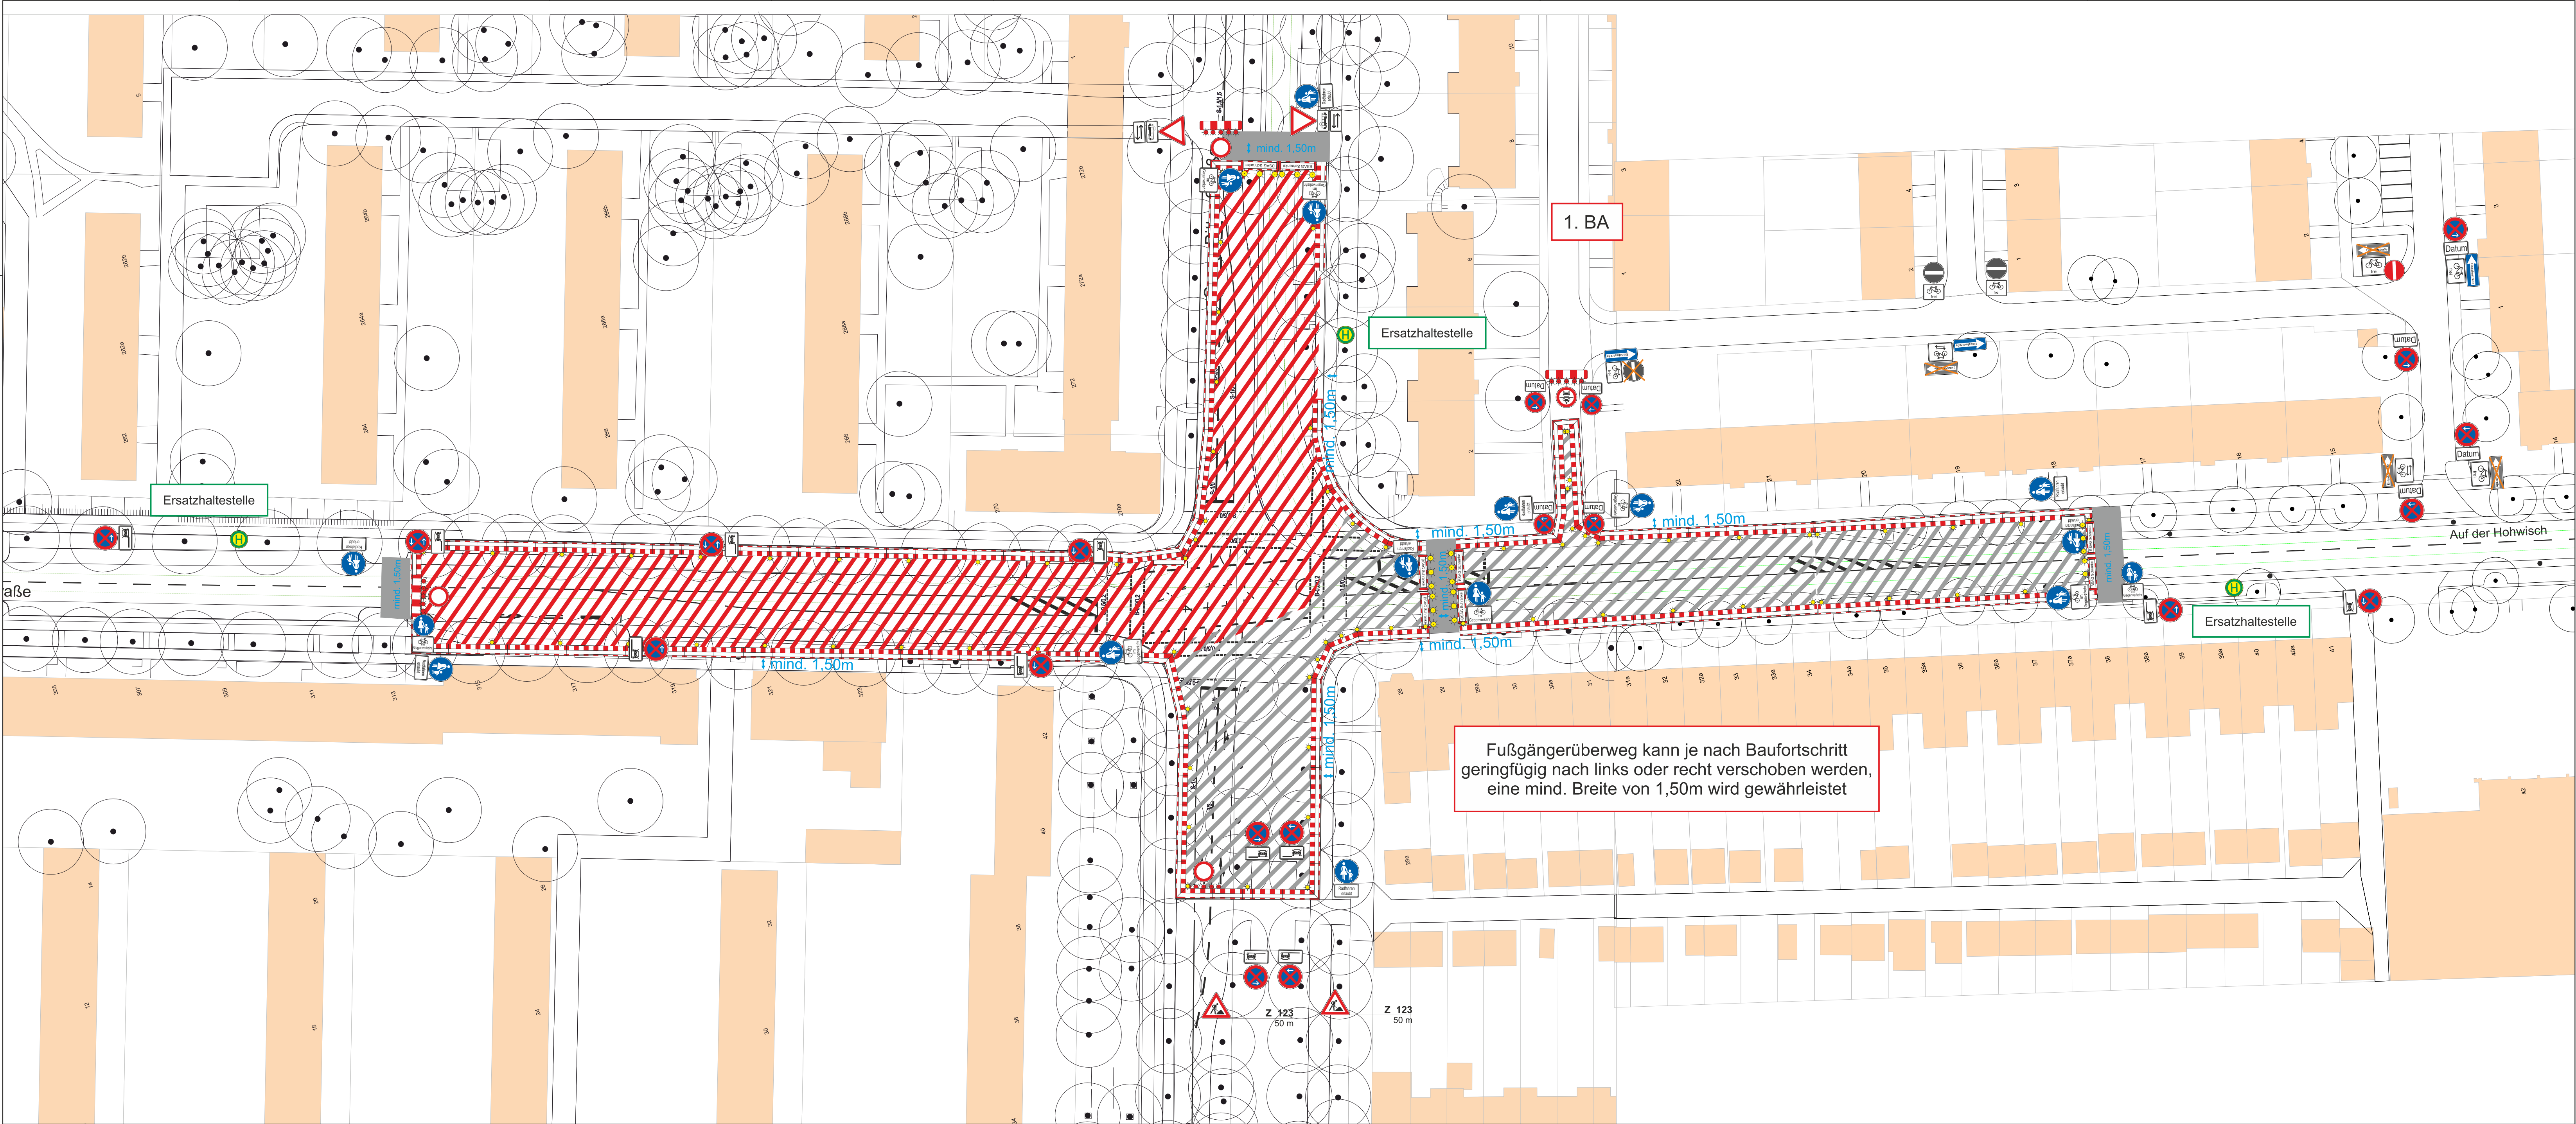

Projekt			
Hamburger Str. 1.BA			
Projekt-Nr.	19.10.2026 bis 31.10.2026		
Projekt- beschreibung	Gleisbauarbeiten		
Auftraggeber			
Auftragnehmer			
Maßstab	1:500	Name	
Blatt-Nr.	1	Bemerkungen	A3
Datum		Datei	VZP Hamburger Str. 1BA .cdr

weserems


verkehrs technik

Walter-Geerdes-Straße 10-12 • 26307 Bremen • www.wev-bremen.de

Bremen: 0421 / 485 233 63

Oldenburg: 0441/485 760 90

info@wev-bremen.de

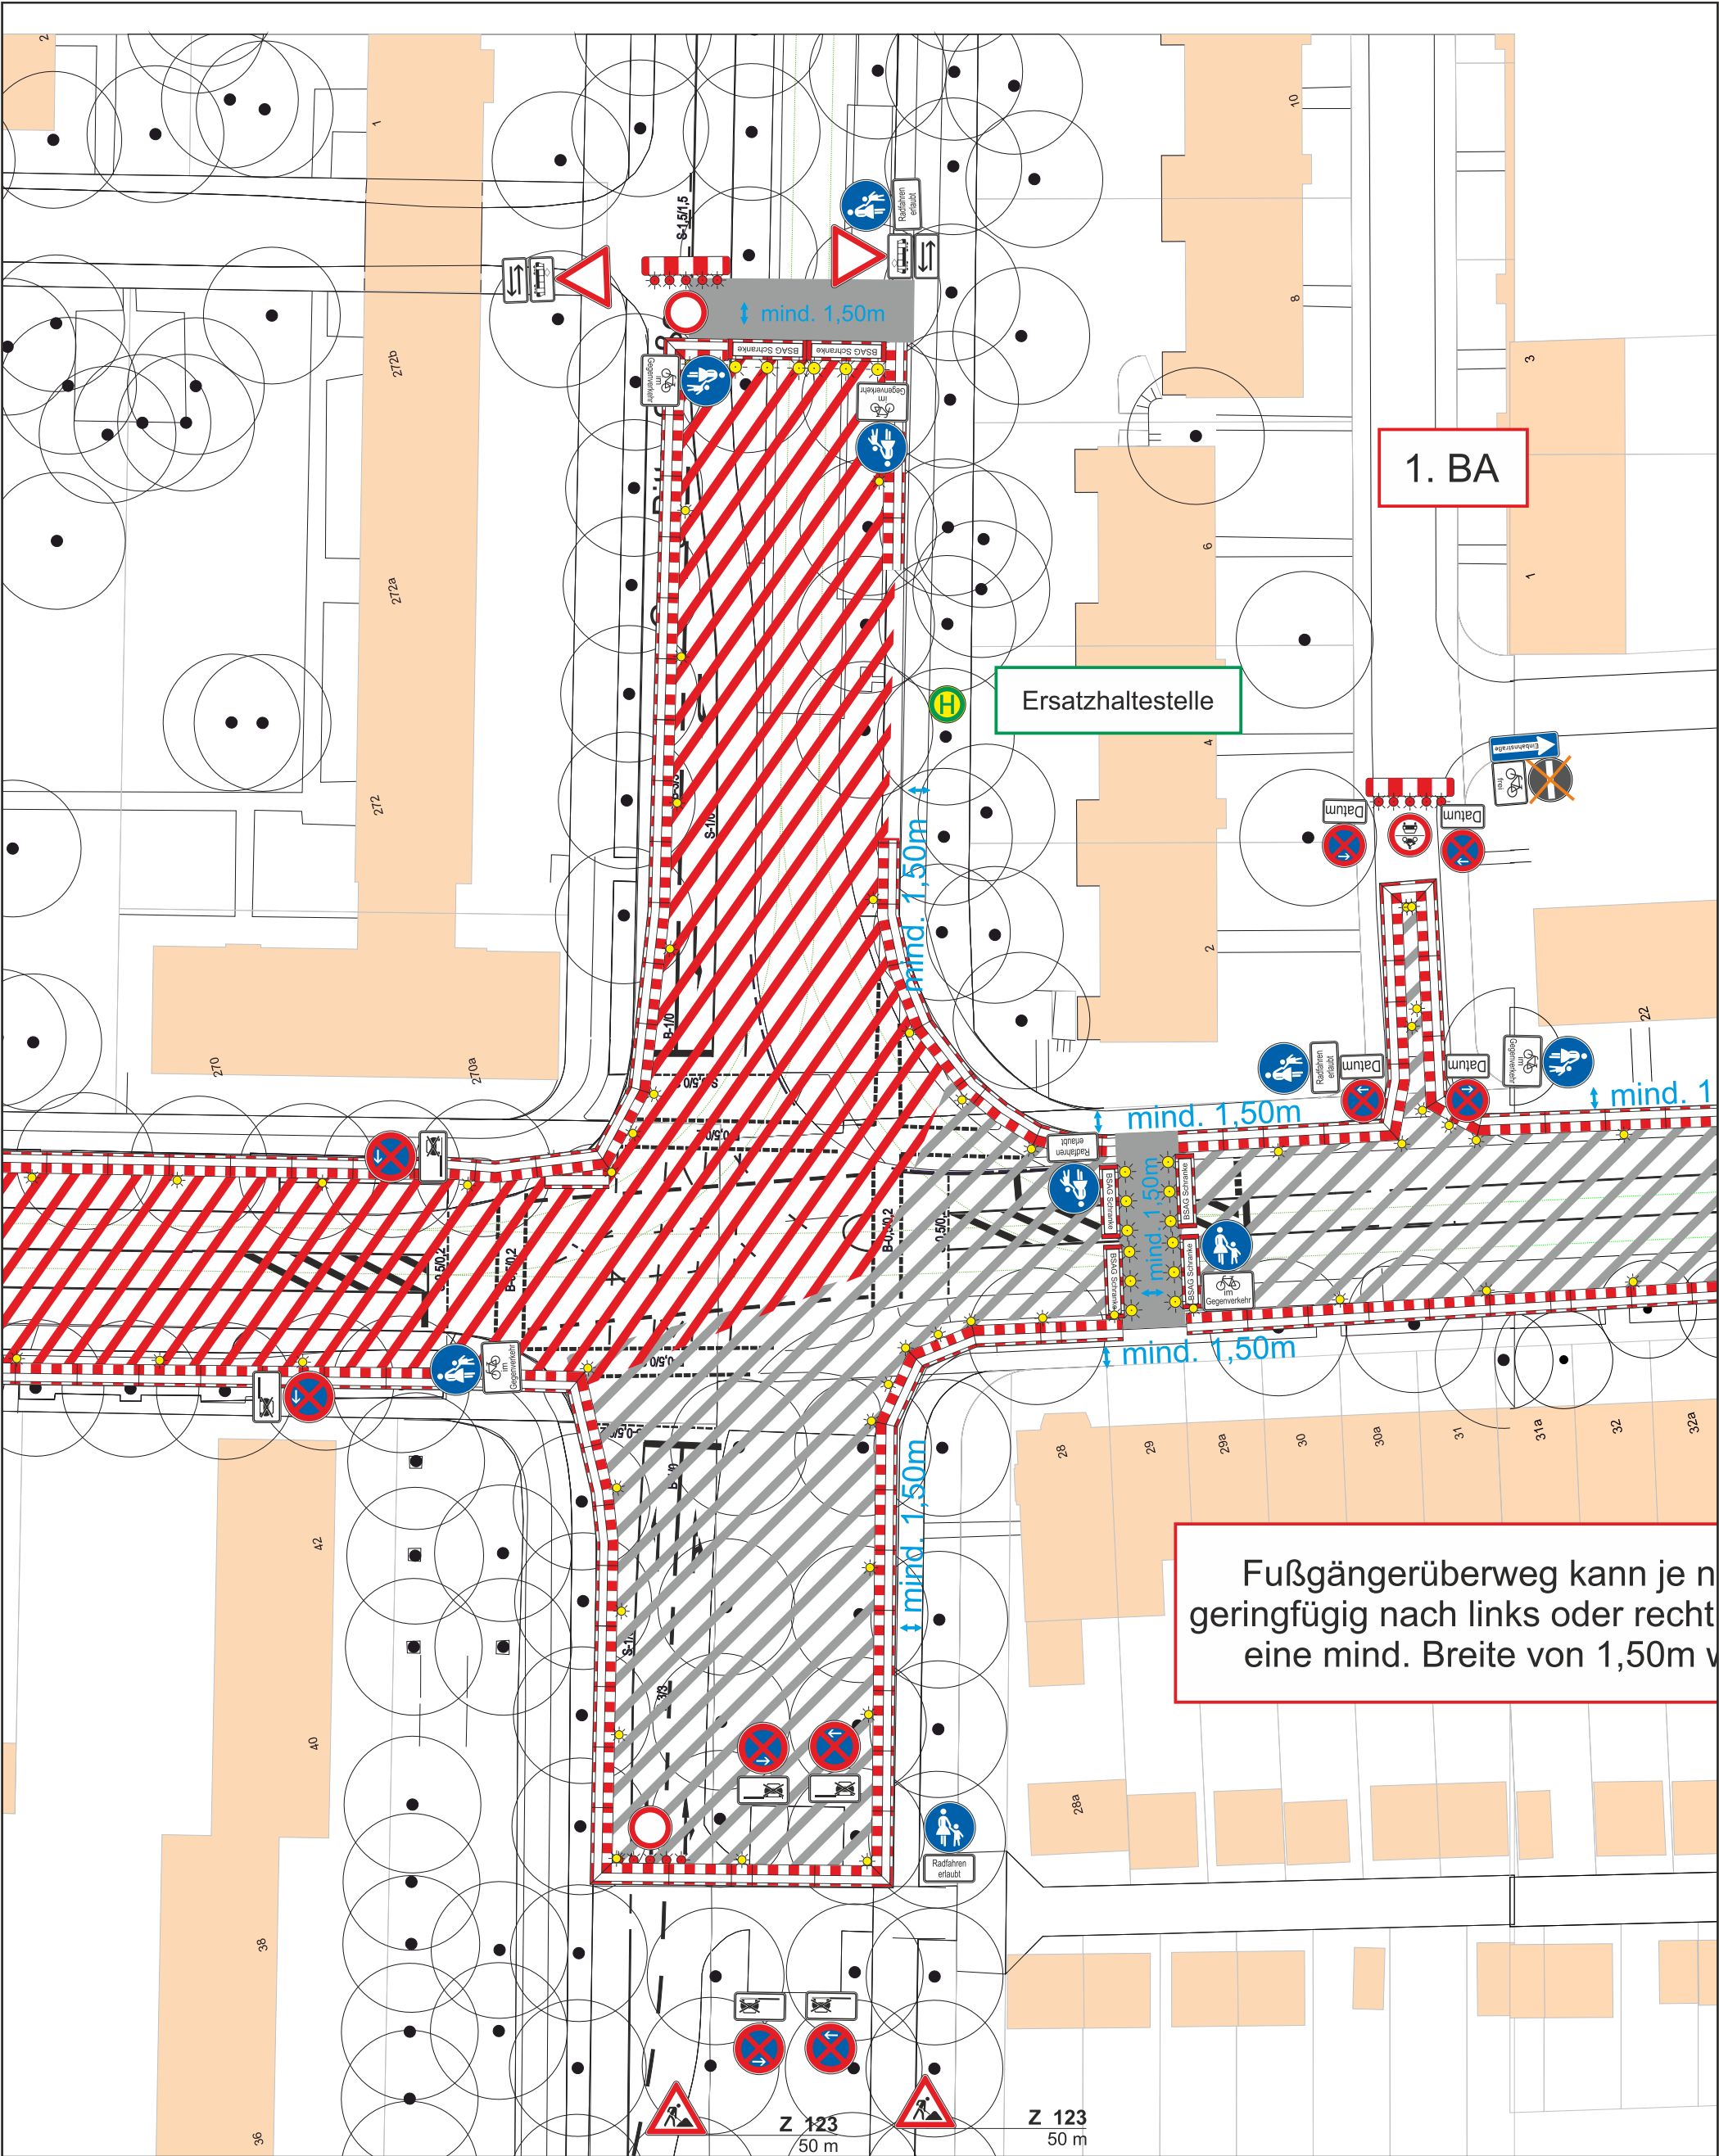

Fußgängerüberweg kann je nach Bedarf geringfügig nach links oder rechts versetzt werden, eine mind. Breite von 1,50m vorsehen

Projekt	Hamburger Str. 1.BA		
Projekt-Nr.	19.10.2026 bis 31.10.2026	Maßstab	1:500
Projekt-beschreibung	Gleisbauarbeiten	Blatt-Nr.	3
		Datum	
Auftraggeber			
Auftrag-nehmer	Name		
	A3		
		Datei VZP Hamburger Str. 1BA .cdr	

weserems


verkehrs-technik

Walter-Geordes-Straße 10-12 • 28307 Bremen • www.wesv-bremen.de

Bremen: 0421 / 485 233 63

Oldenburg: 0441/485 760 90

info@wesv-bremen.de

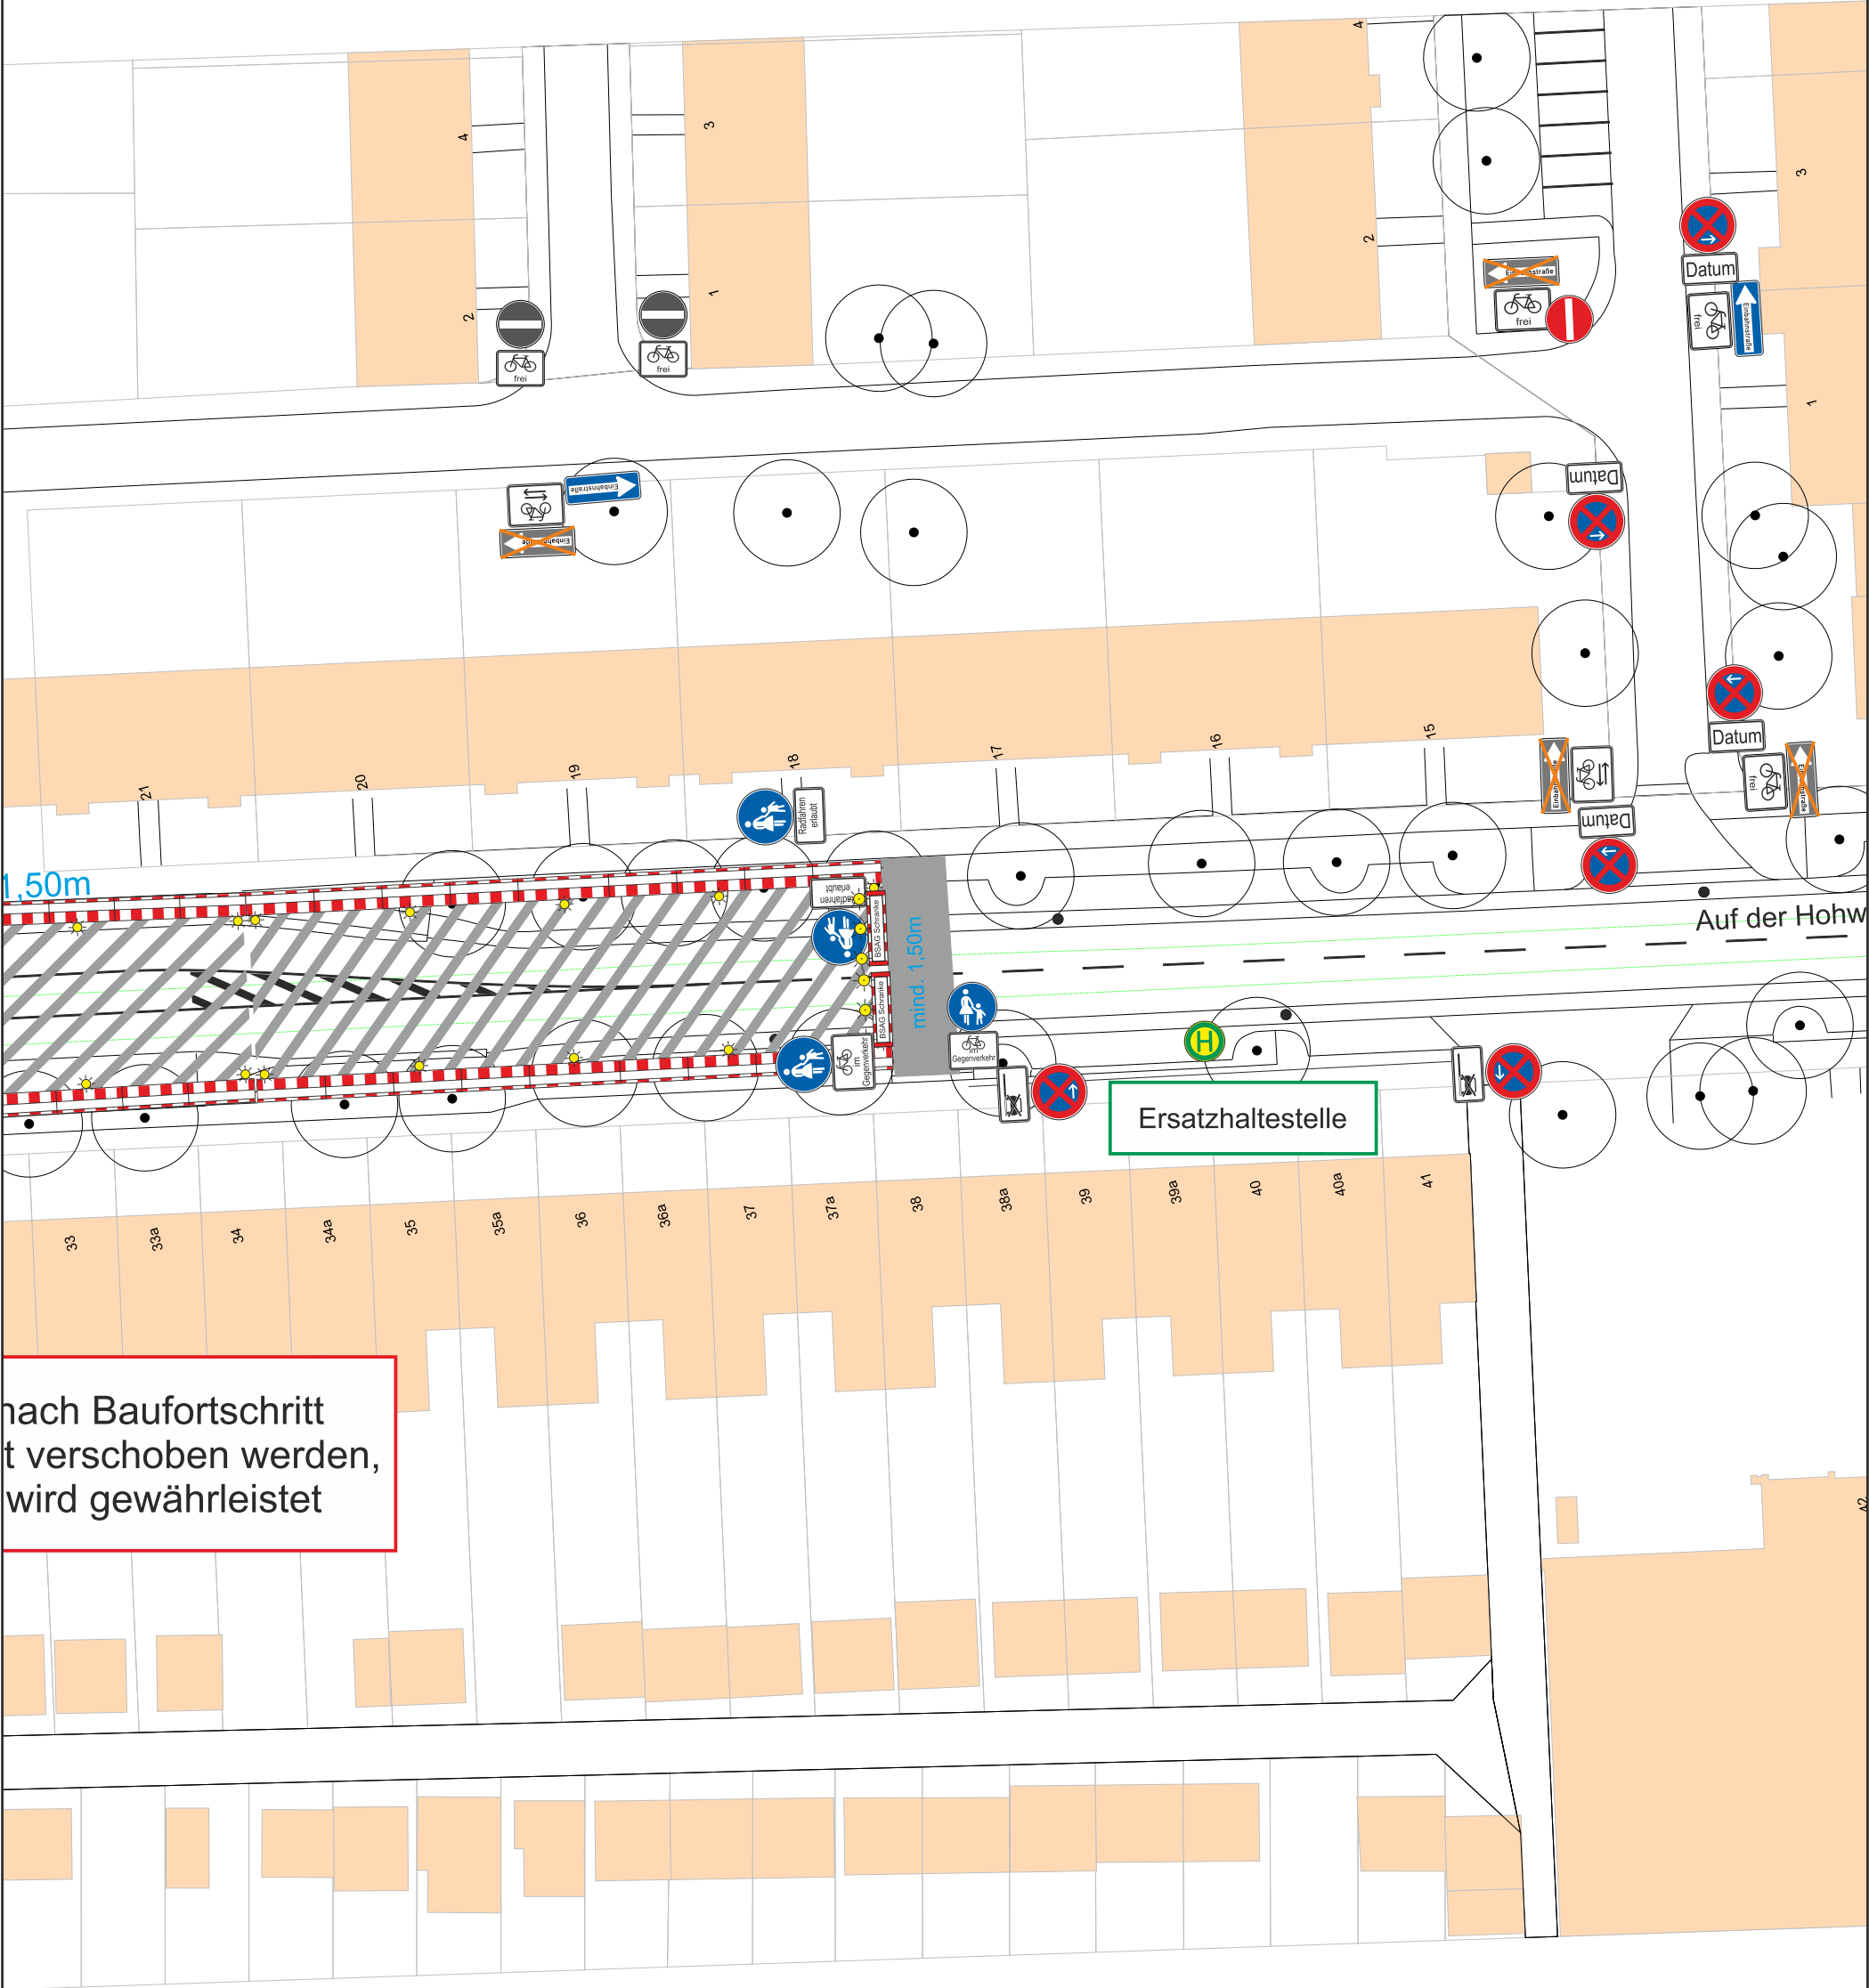

nach Baufortschritt
t verschoben werden,
wird gewährleistet


Projekt	Hamburger Str. 1BA		
Projekt-Nr.	19.10.2026 bis 31.10.2026	Maßstab	1:500
Projekt- beschreibung	Gleisbauarbeiten	Blatt-Nr.	4
		Datum	
Auftraggeber			
Auftrag- nehmer		Name	A3
		Datei	VZP Hamburger Str. 1BA .cdr

weserems

verkehrs
technik

Walter-Geordes-Straße 10-12 • 28307 Bremen • www.wev-bremen.de

Bremen: 0421 / 485 233 63
Oldenburg: 0441/485 760 90
info@wev-bremen.de

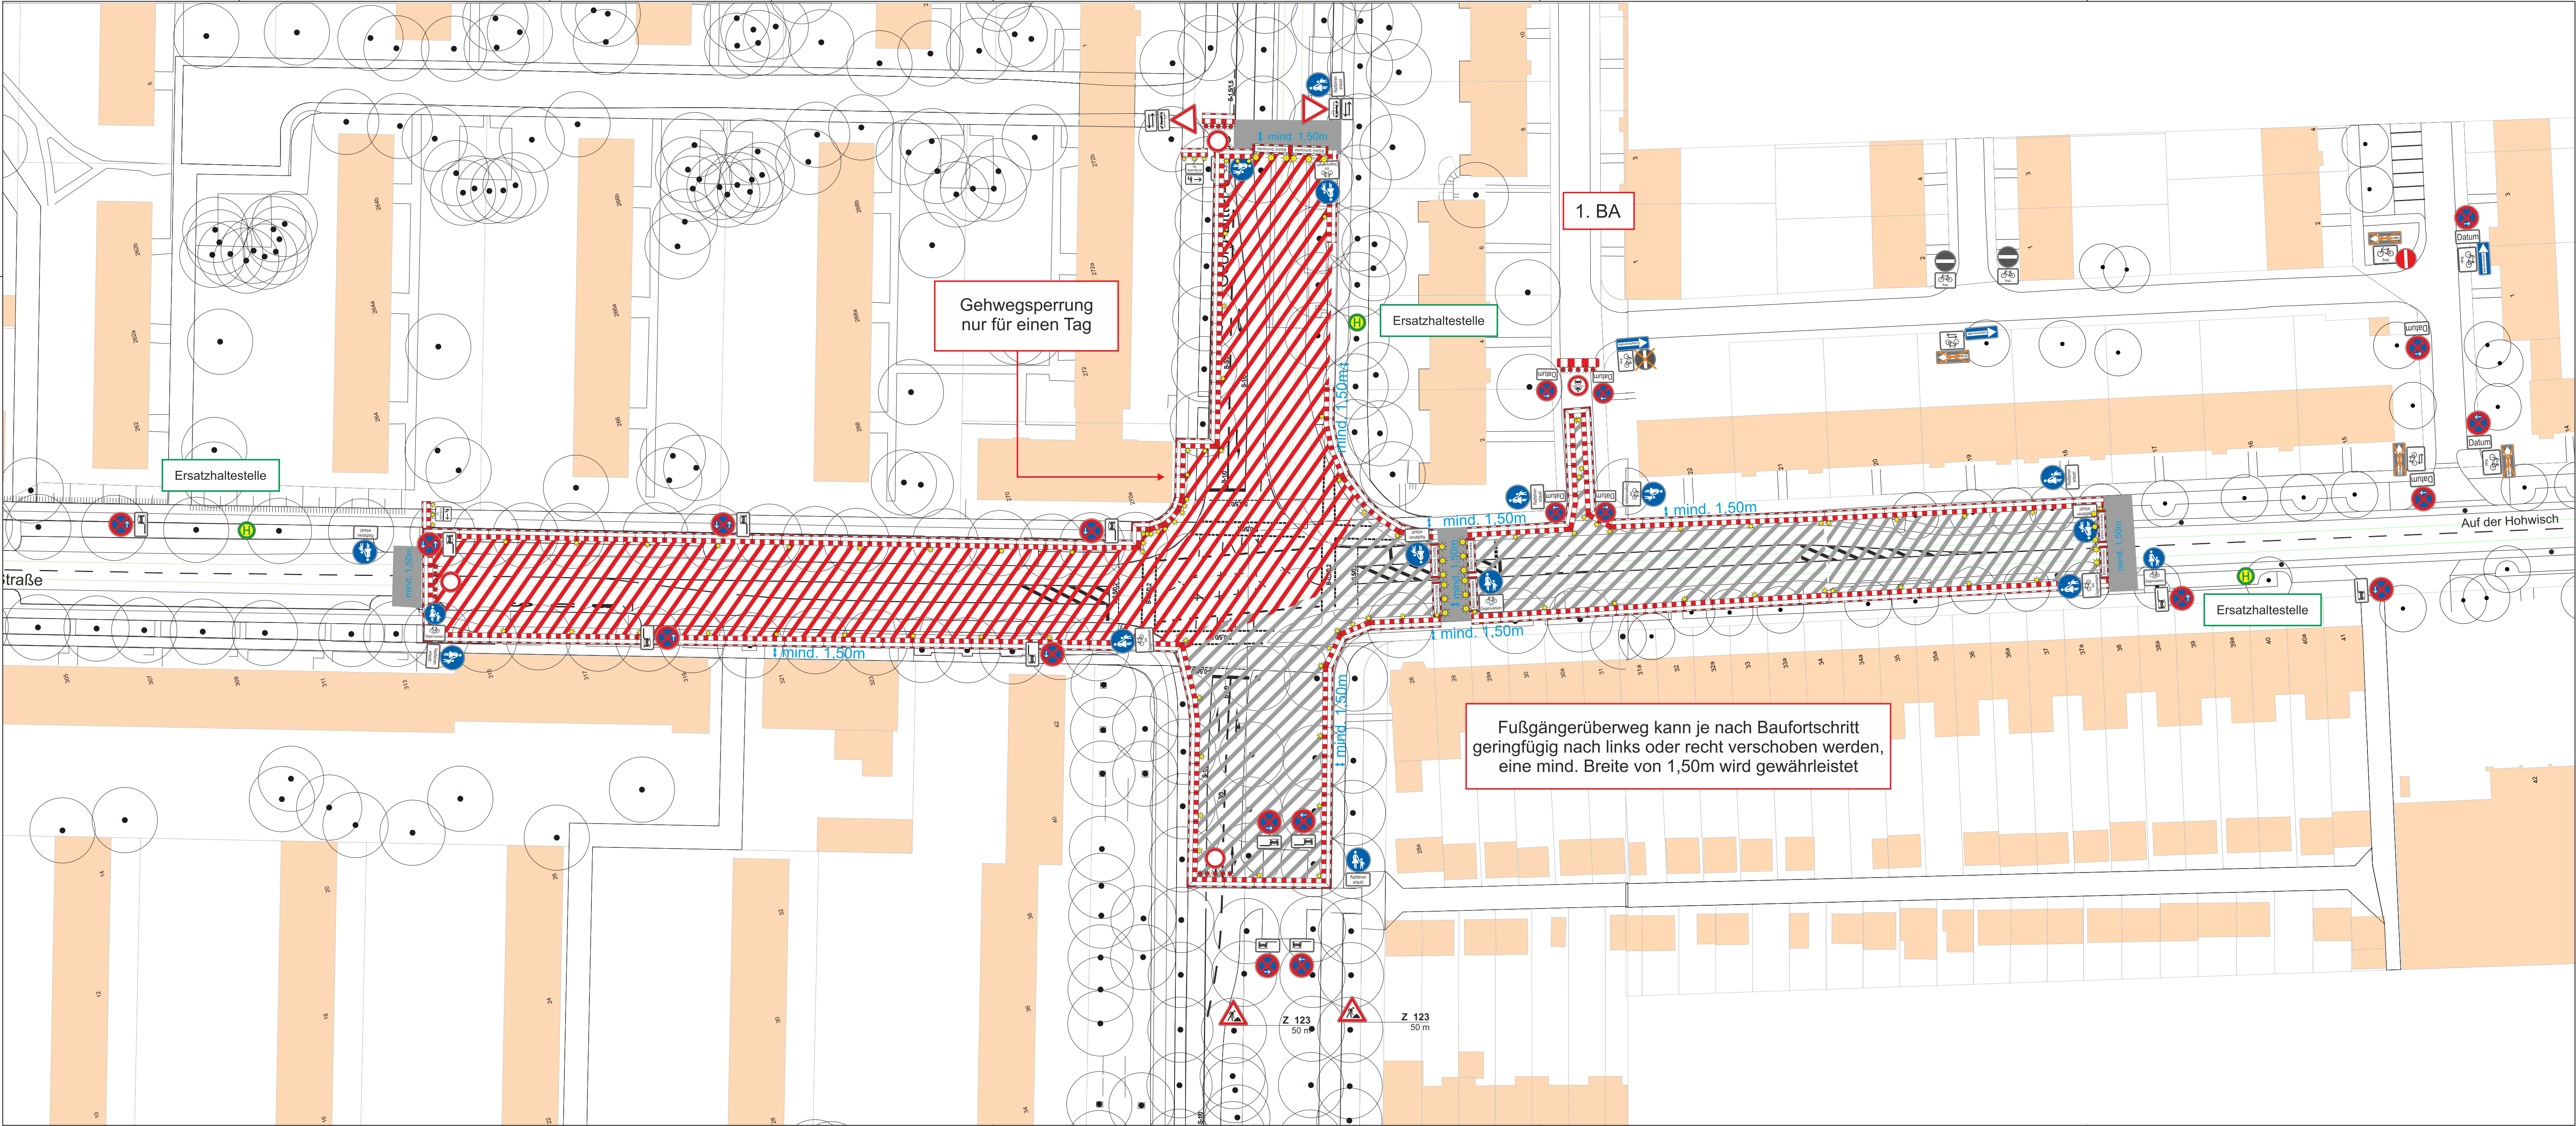

Projekt			
Hamburger Str. 1BA			
Projekt-Nr.	19.10.2026 bis 31.10.2026		
Projekt- beschreibung	Gleisbauarbeiten		
Auftraggeber			
Auftragnehmer			
Maßstab	1:500	Name	
Blatt-Nr.	5	Bemerkungen	A3
Datum		Datei	VZP Hamburger Str. 1BA .cdr

weser

verkehrs


technik

Walter-Geerdes-Straße 10-12 • 28307 Bremen • www.wev-bremen.de

Bremen: 0421 / 485 233 63

Oldenburg: 0441/485 760 90

info@wev-bremen.de

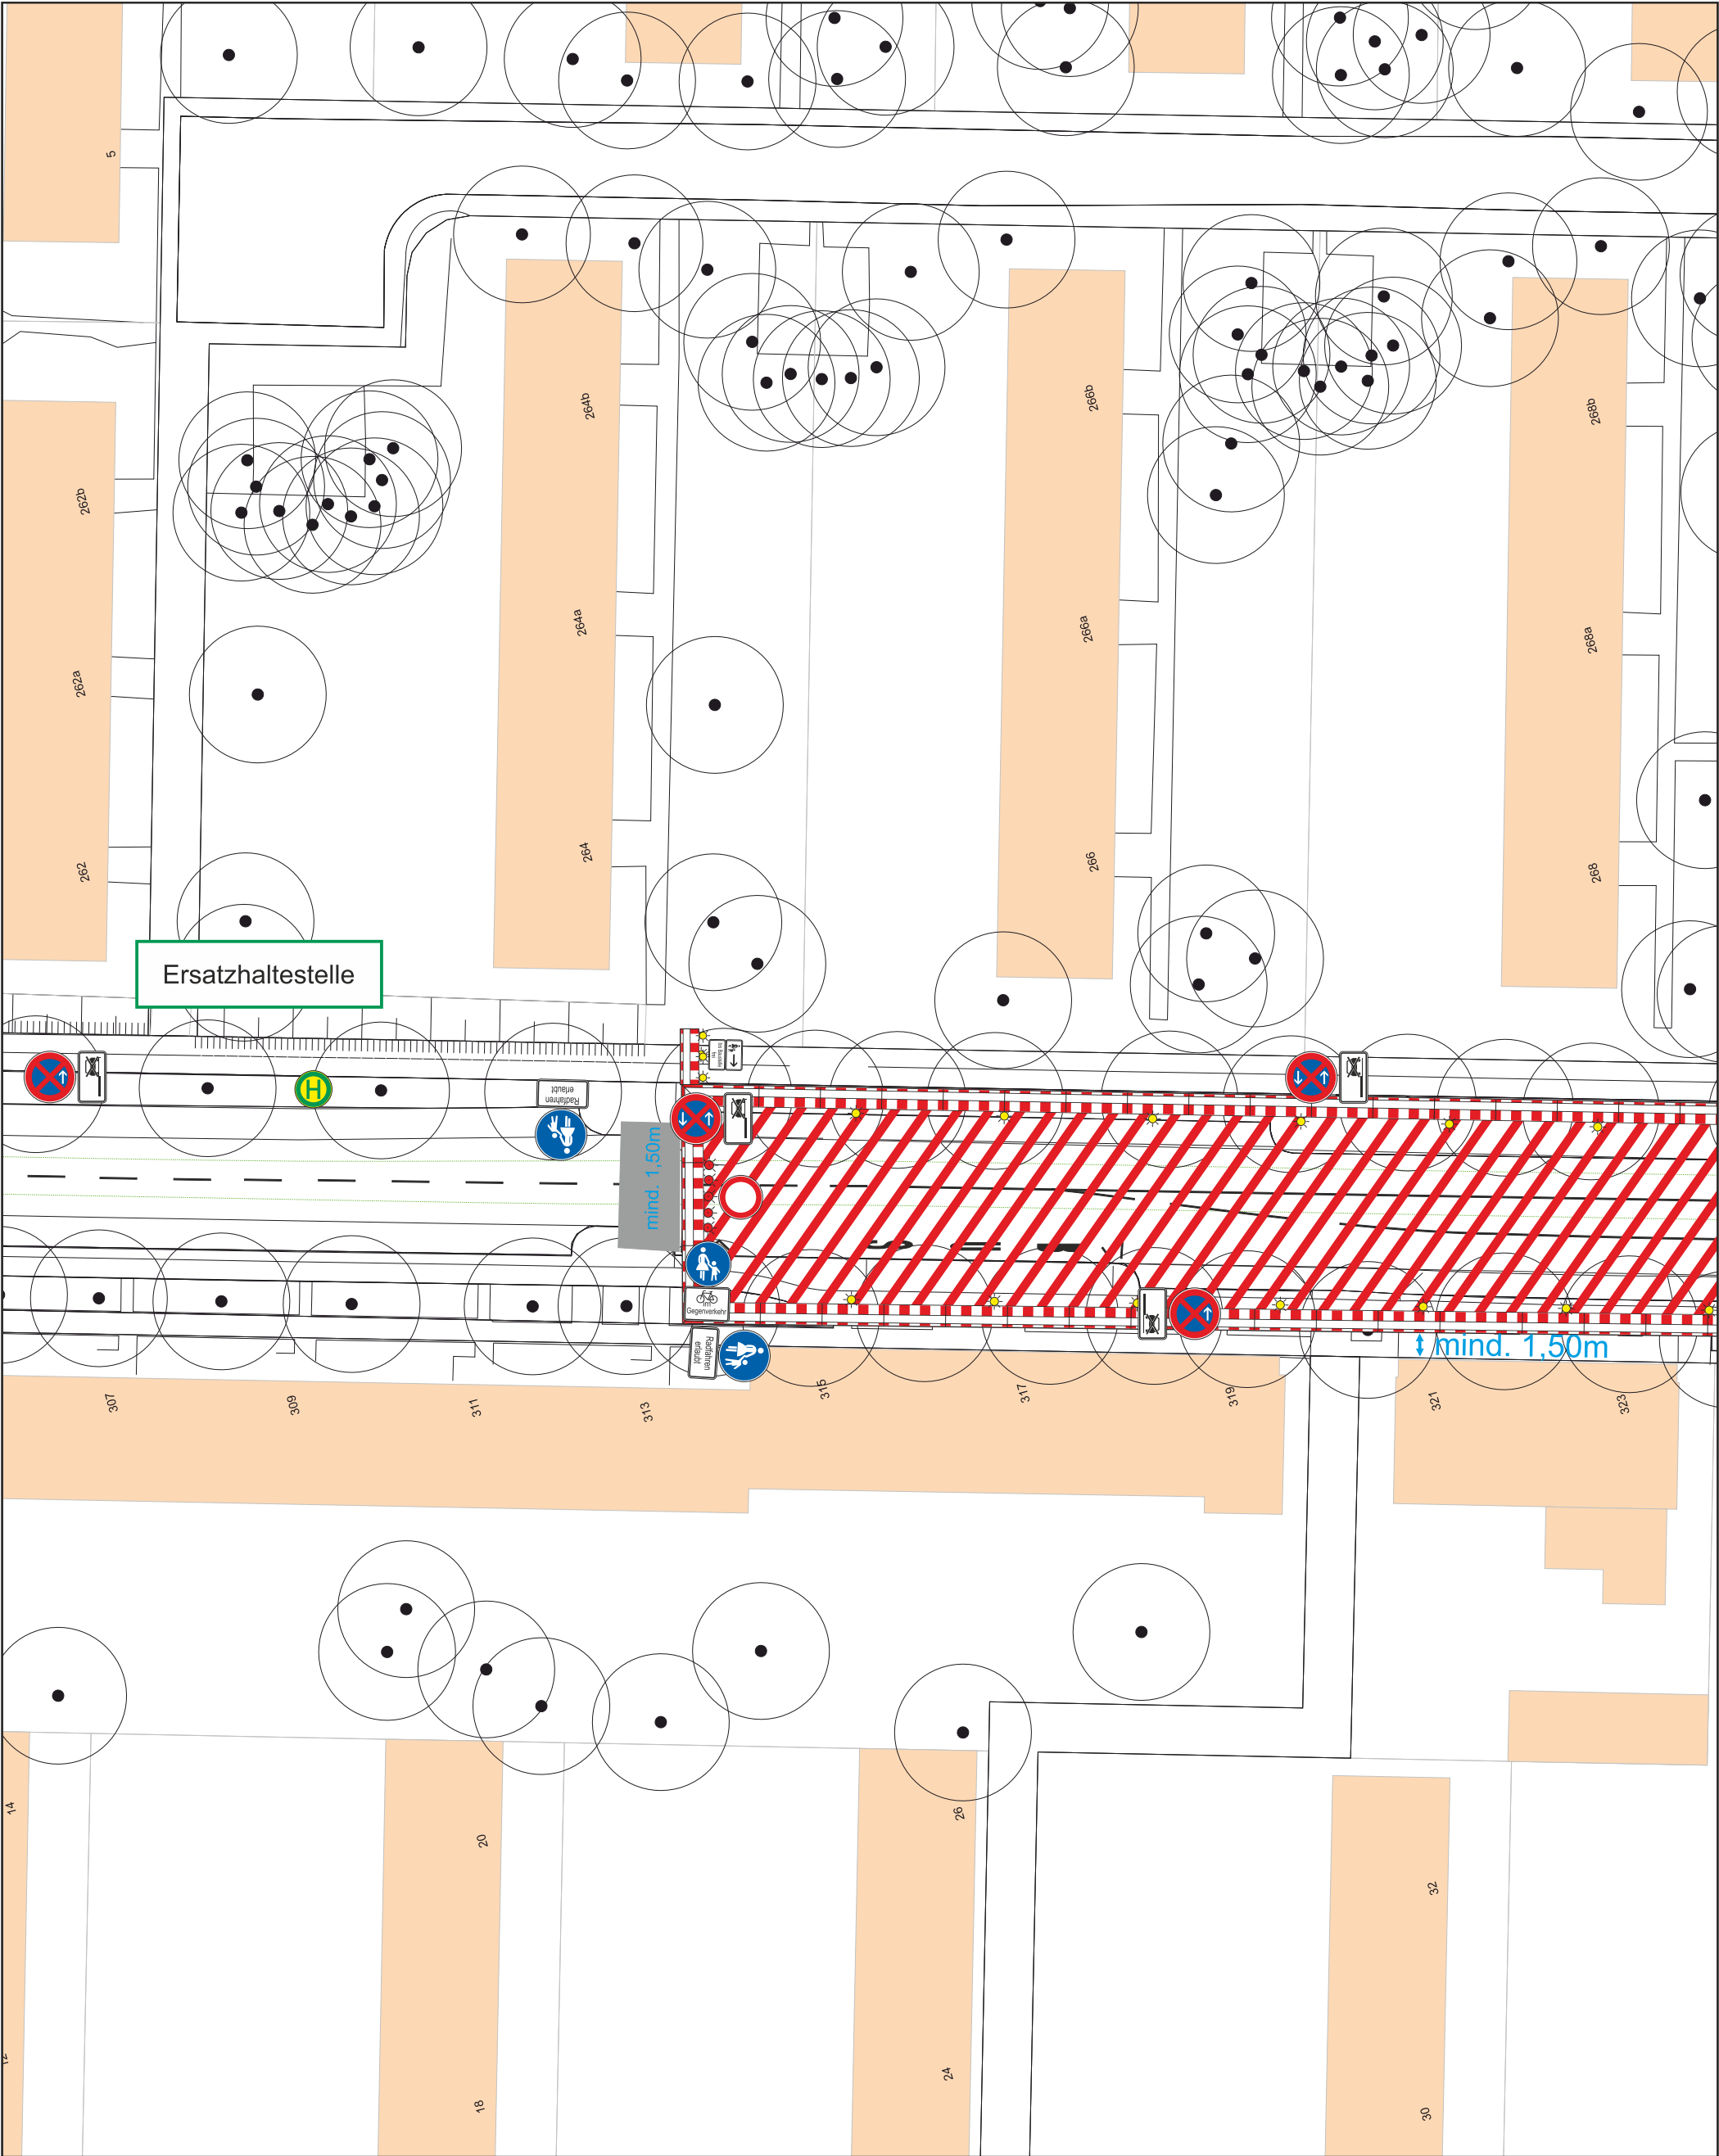

Projekt		Hamburger Str. 1.BA	
Projekt-Nr.	19.10.2026 bis 31.10.2026	Maßstab	1:500
Projekt-beschreibung	Gleisbauarbeiten	Blatt-Nr.	6
	Gehwegsp. Höhe Hausnr. 270a	Datum	
Auftraggeber	Name		
Auftrag-nehmer	A3		
	Datei VZP Hamburger Str. 1BA .cdr		

weserems


verkehrs-technik

Walter-Geordes-Straße 10-12 • 28307 Bremen • www.wev-bremen.de

Bremen: 0421 / 485 233 63

Oldenburg: 0441/485 760 90

info@wev-bremen.de

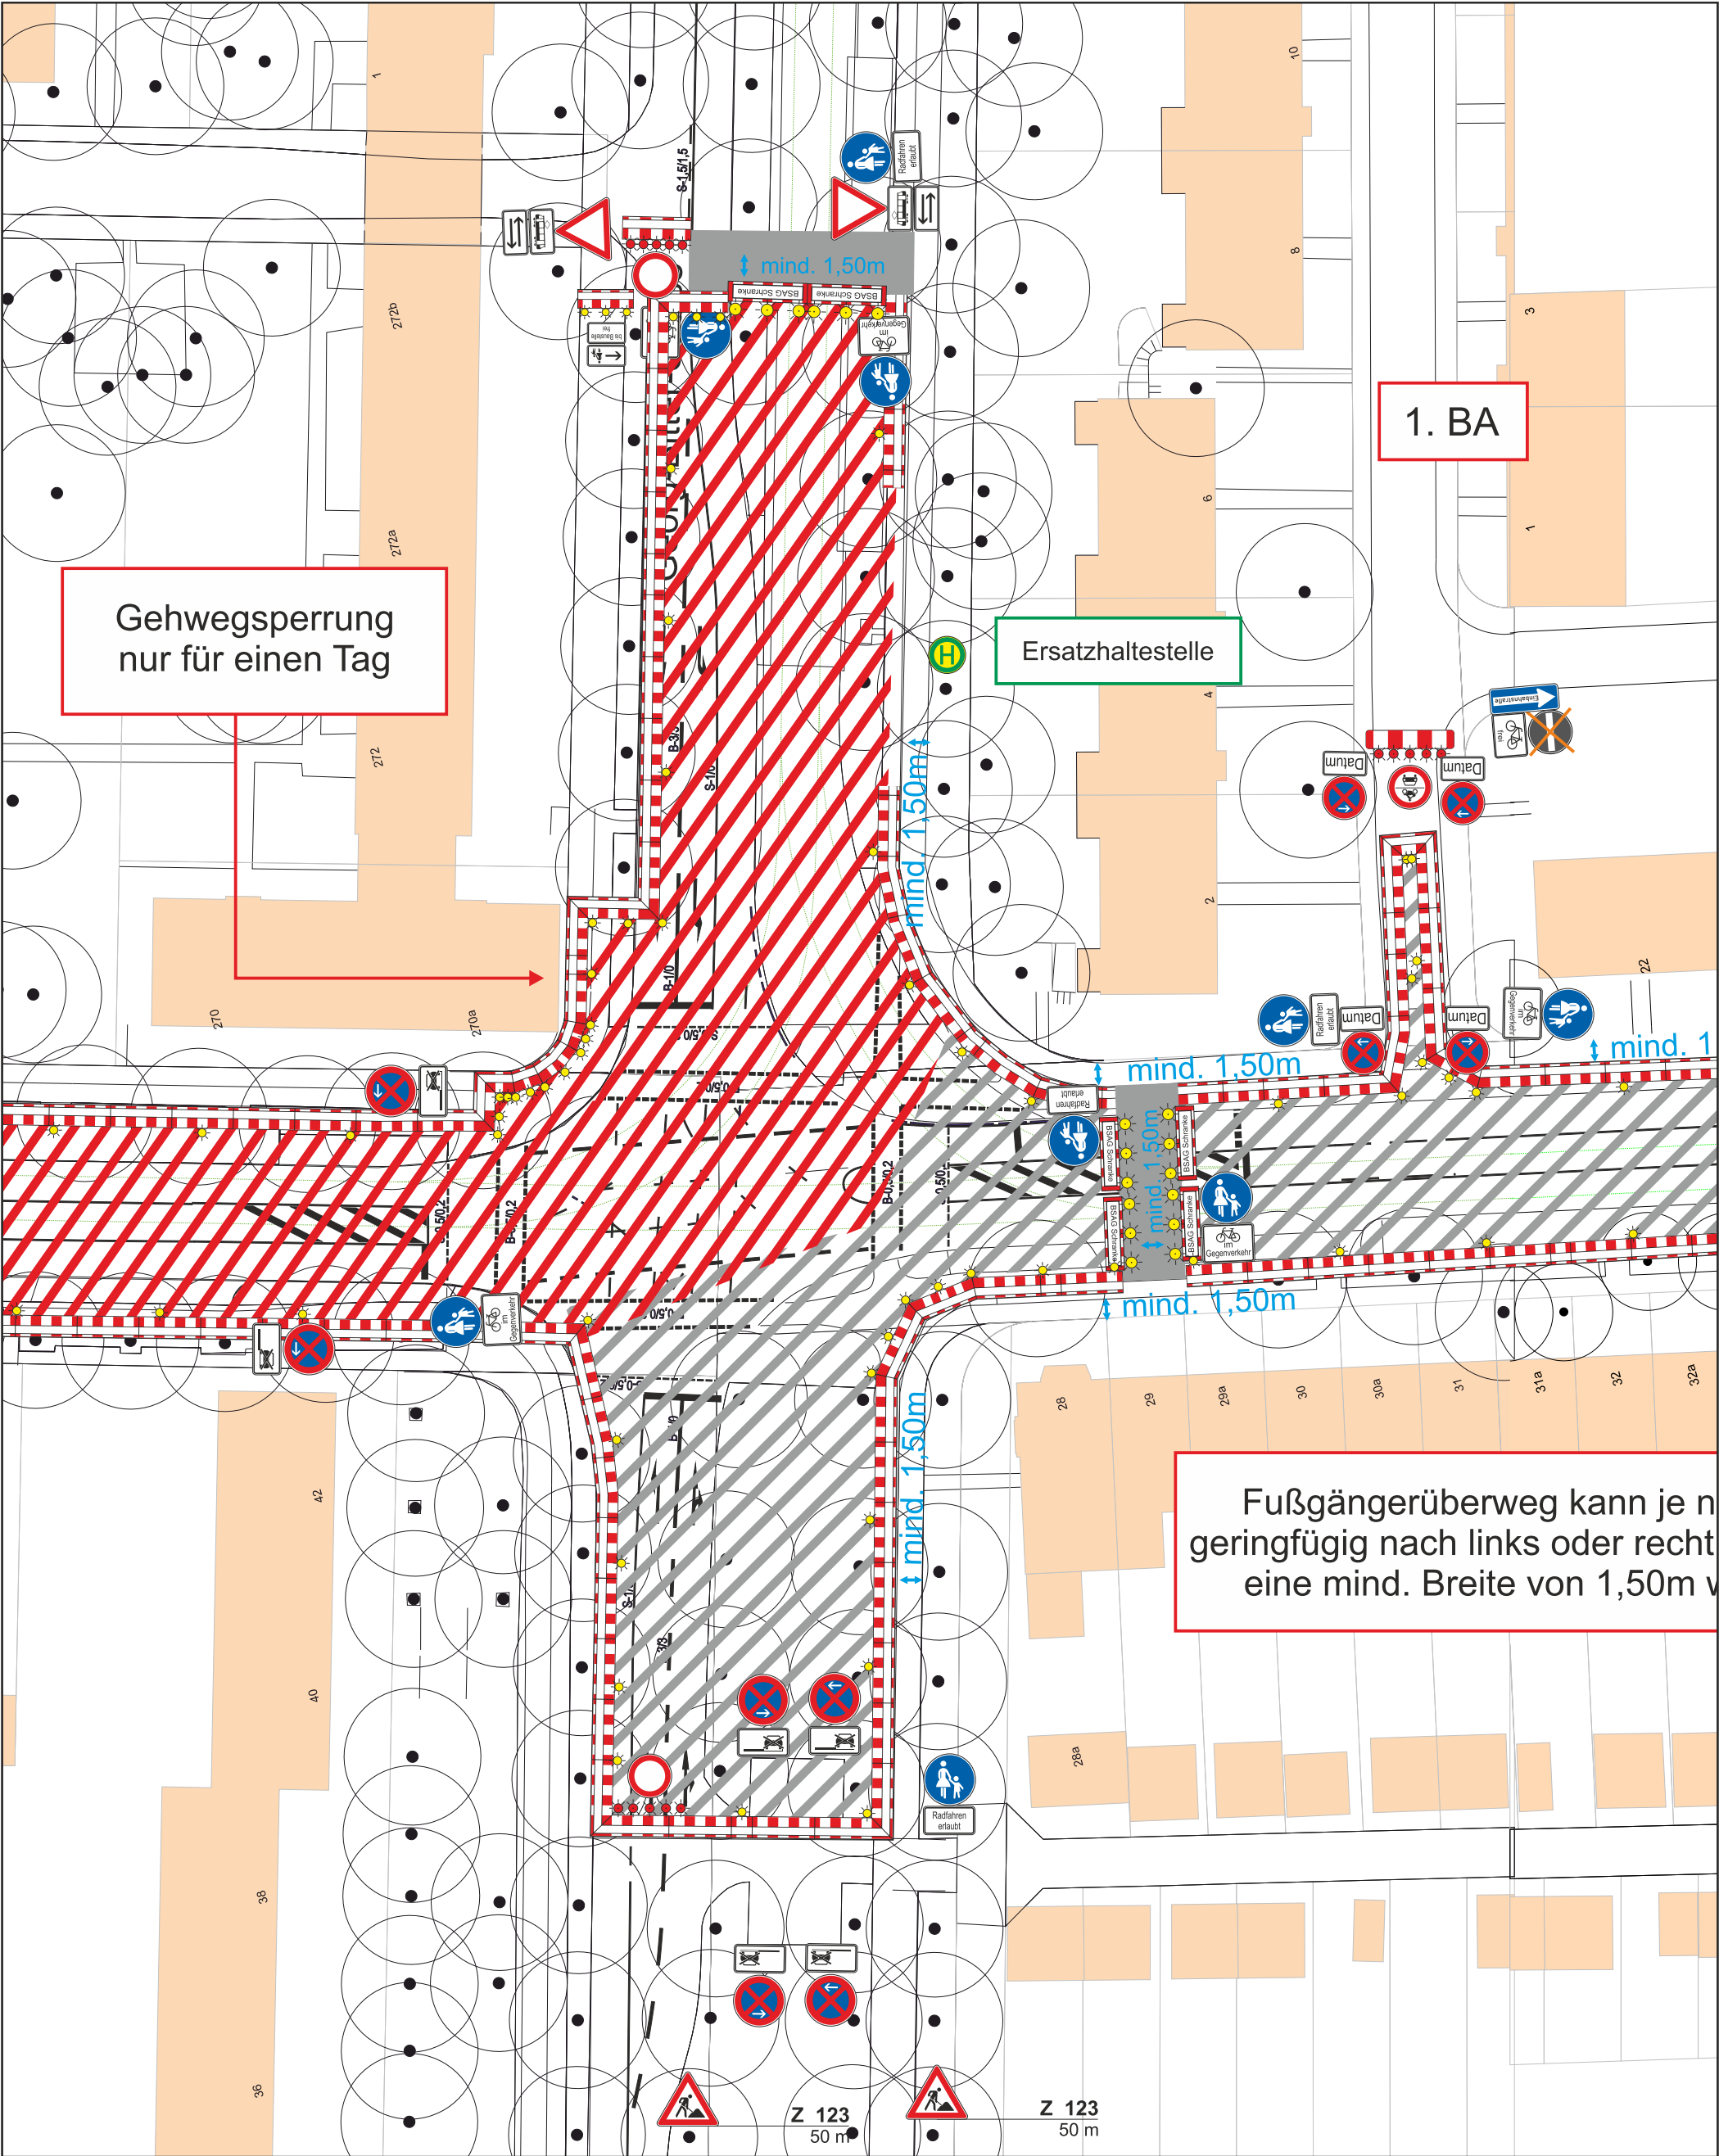

Fußgängerüberweg kann je nach Bedarf geringfügig nach links oder rechts versetzt werden, eine mind. Breite von 1,50m vorsehen

Projekt	Hamburger Str. 1.BA		
Projekt-Nr.	19.10.2026 bis 31.10.2026	Maßstab	1:500
Projekt- beschreibung	Gleisbauarbeiten	Blatt-Nr.	7
	Gehwegsp. Höhe Hausnr. 270a	Datum	
Auftraggeber		Name	
Auftrag- nehmer		A3	
		Datei VZP Hamburger Str. 1BA .cdr	

weserems


verkehrs-technik

Walter-Geordies-Straße 10-12 • 28307 Bremen • www.weserems.de

Bremen: 0421 / 485 233 63

Oldenburg: 0441/485 760 90

info@weserems.de

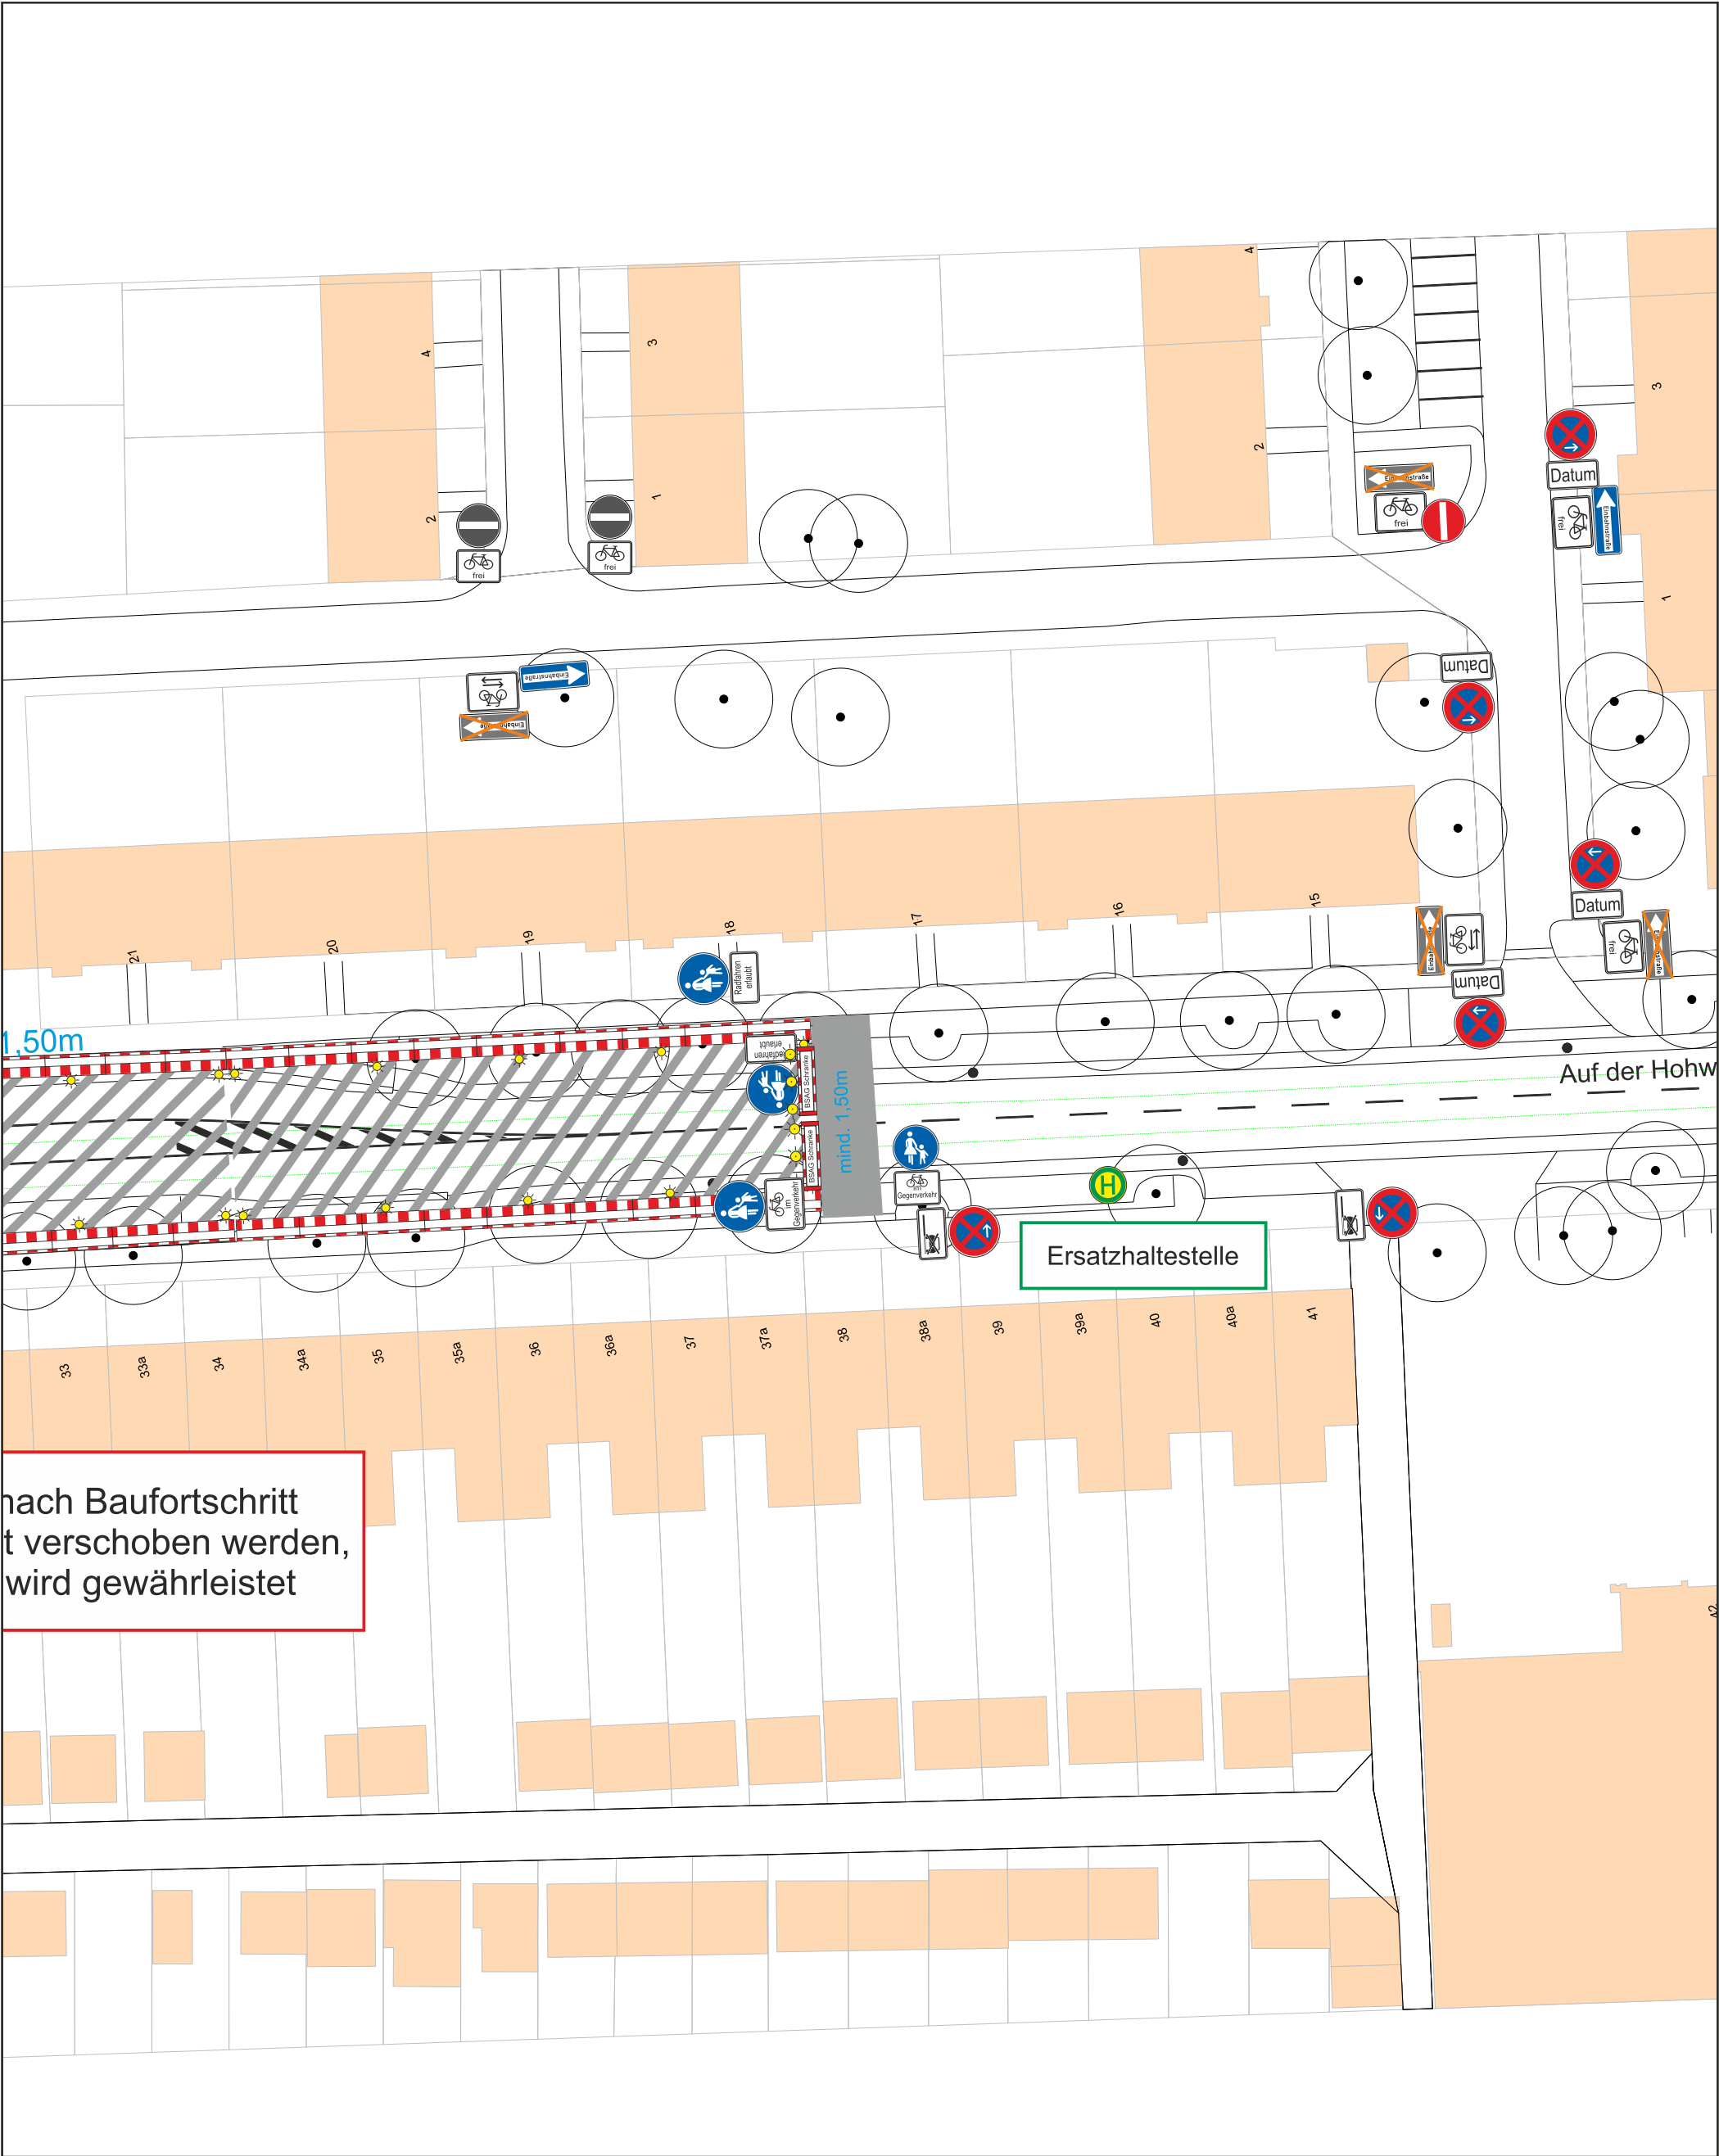

nach Baufortschritt
t verschoben werden,
wird gewährleistet

Projekt	Hamburger Str. 1BA		
Projekt-Nr.	19.10.2026 bis 31.10.2026	Maßstab	1:500
Projekt- beschreibung	Gleisbauarbeiten	Blatt-Nr.	8
	Gehwegsp. Höhe Hausnr. 270a	Datum	
Auftraggeber		Name	
Auftrag- nehmer		A3	
		Datei VZP Hamburger Str. 1BA .cdr	

weserems


verkehrs-technik

Walter-Georges-Straße 10-12 • 28307 Bremen • www.wesv-bremen.de


Bremen: 0421 / 485 233 63

Oldenburg: 0441/485 760 90


info@wesv-bremen.de

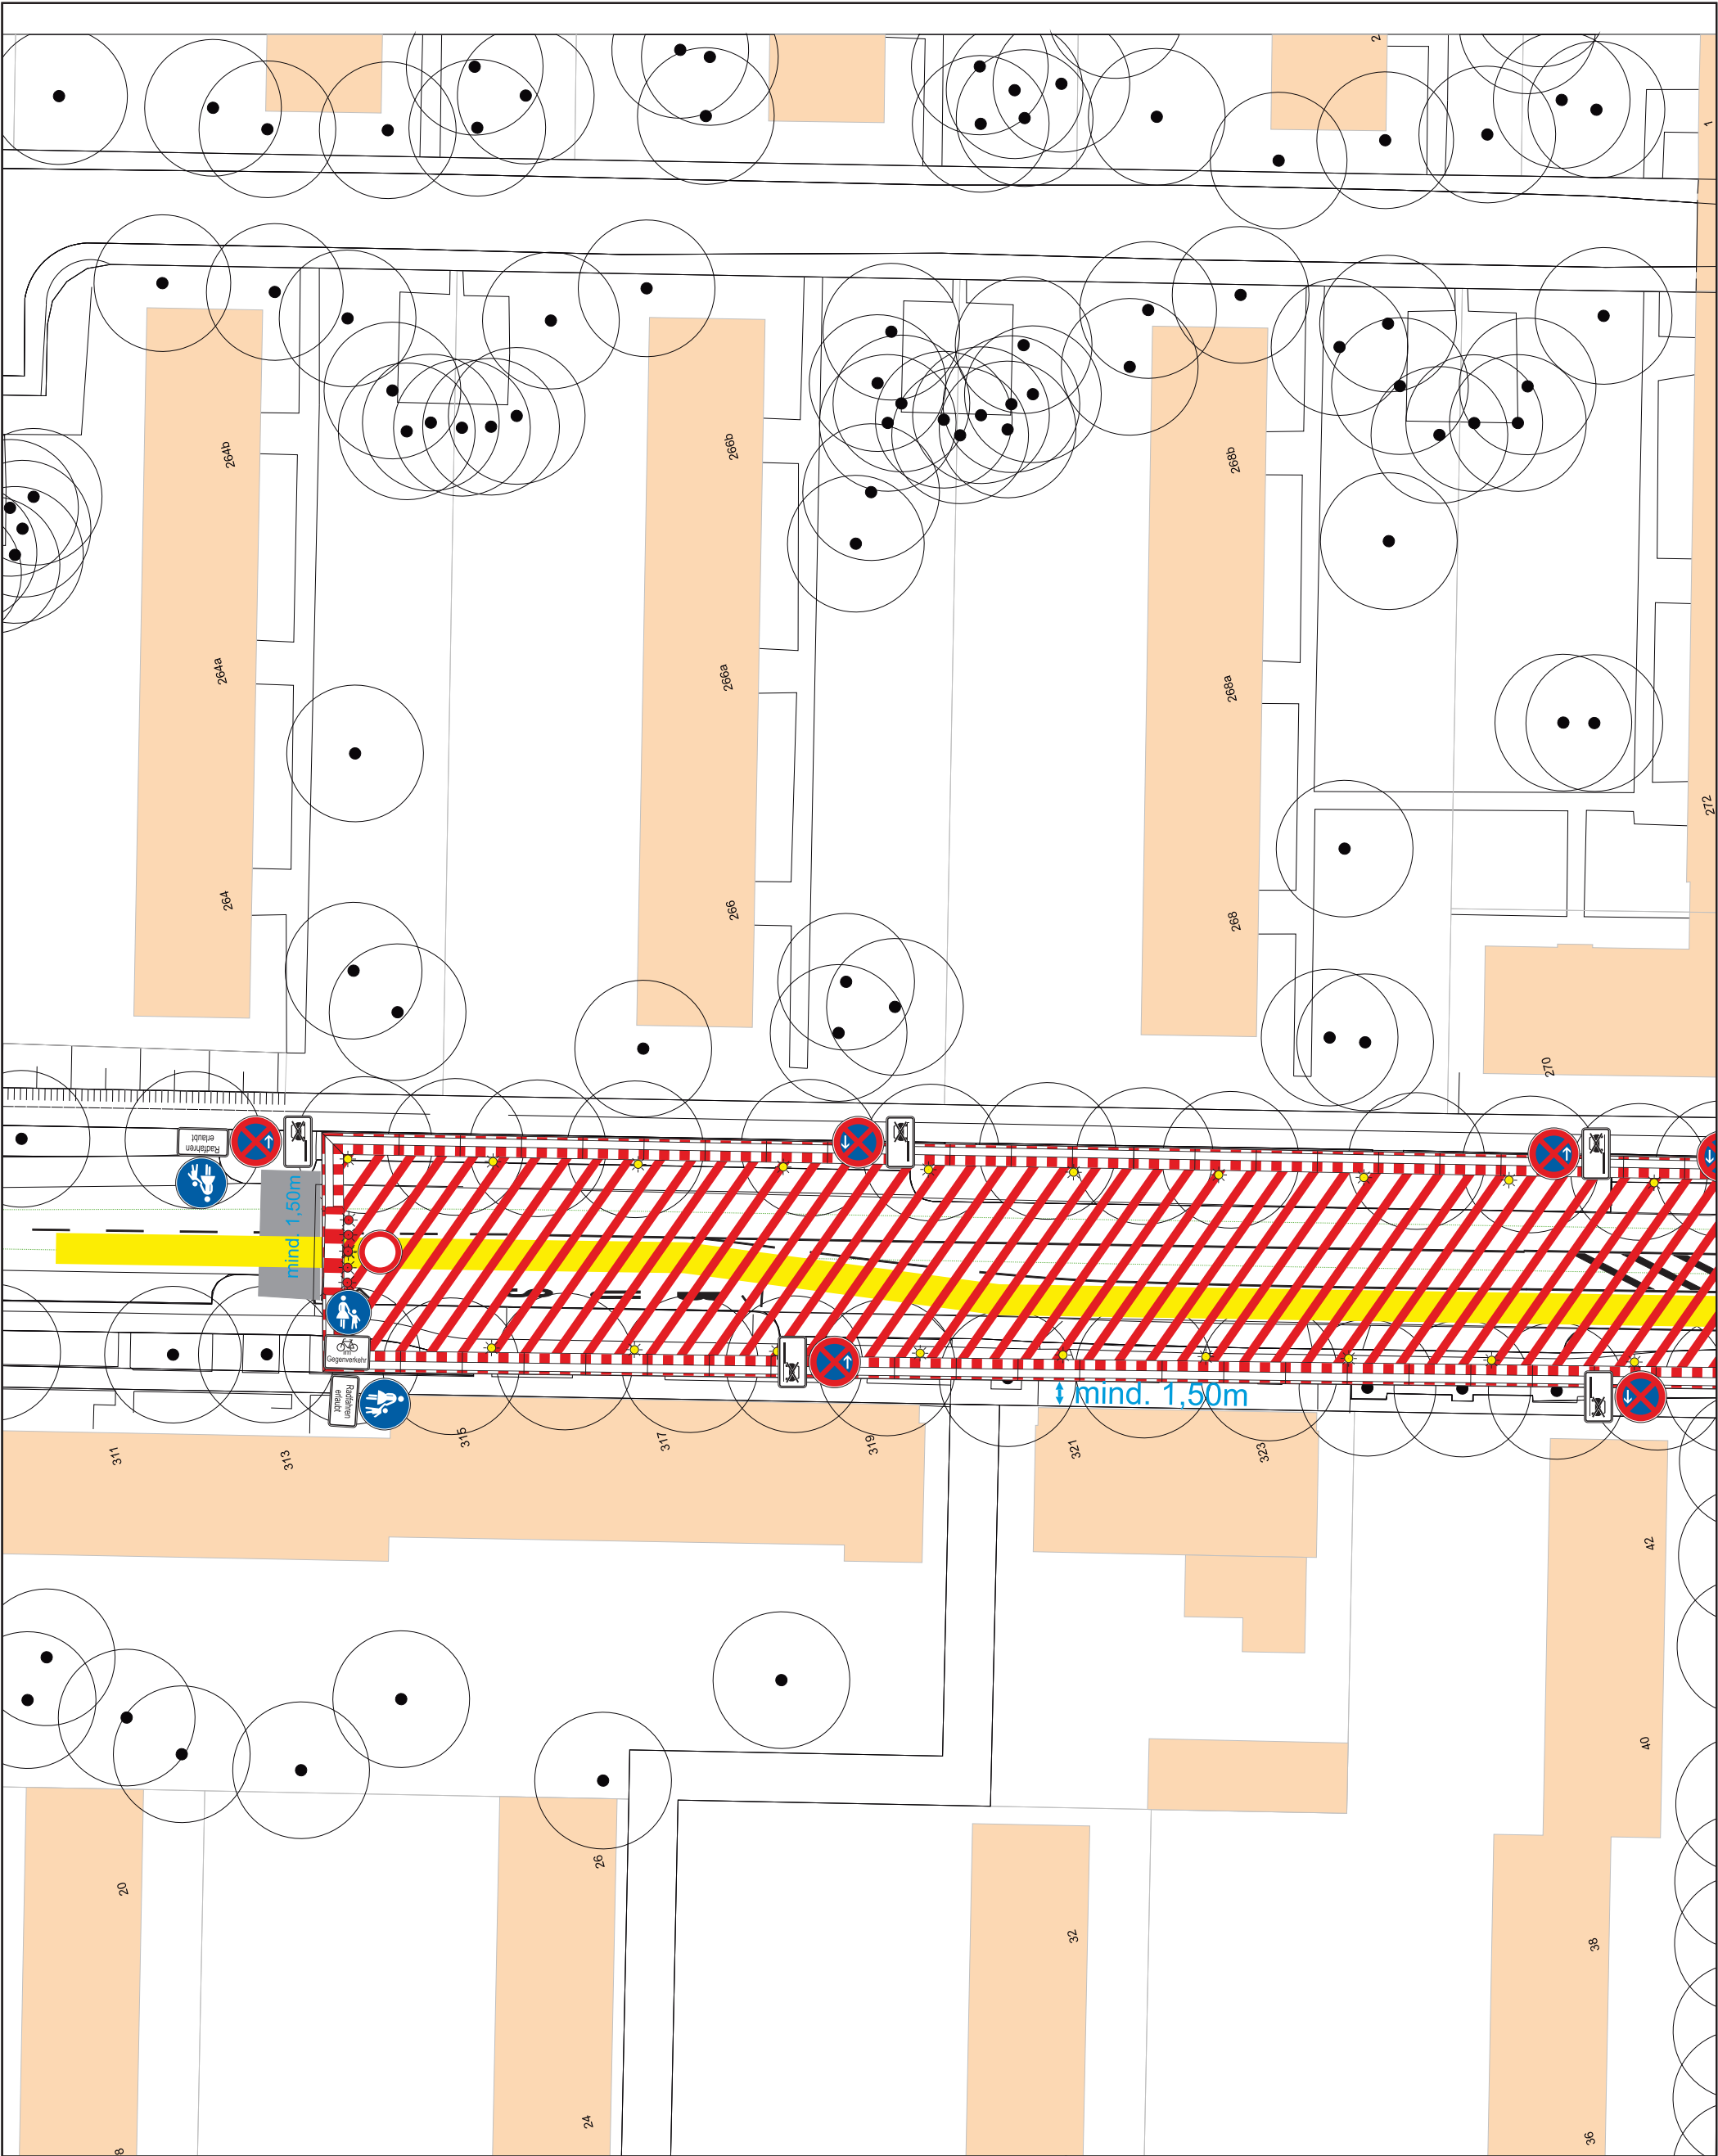


	Projekt	Hamburger Str. 1.BA			
	Projekt-Nr.		Maßstab	1:500	
	Projekt-beschreibung	Gleisbauarbeiten	Blatt-Nr.	1	
			Datum		
	Auftraggeber		Name		
	Auftrag-nehmer		A3		
			Datei VZP Hamburger Str. 1BA Feuerwehrkonzept1.cdr		

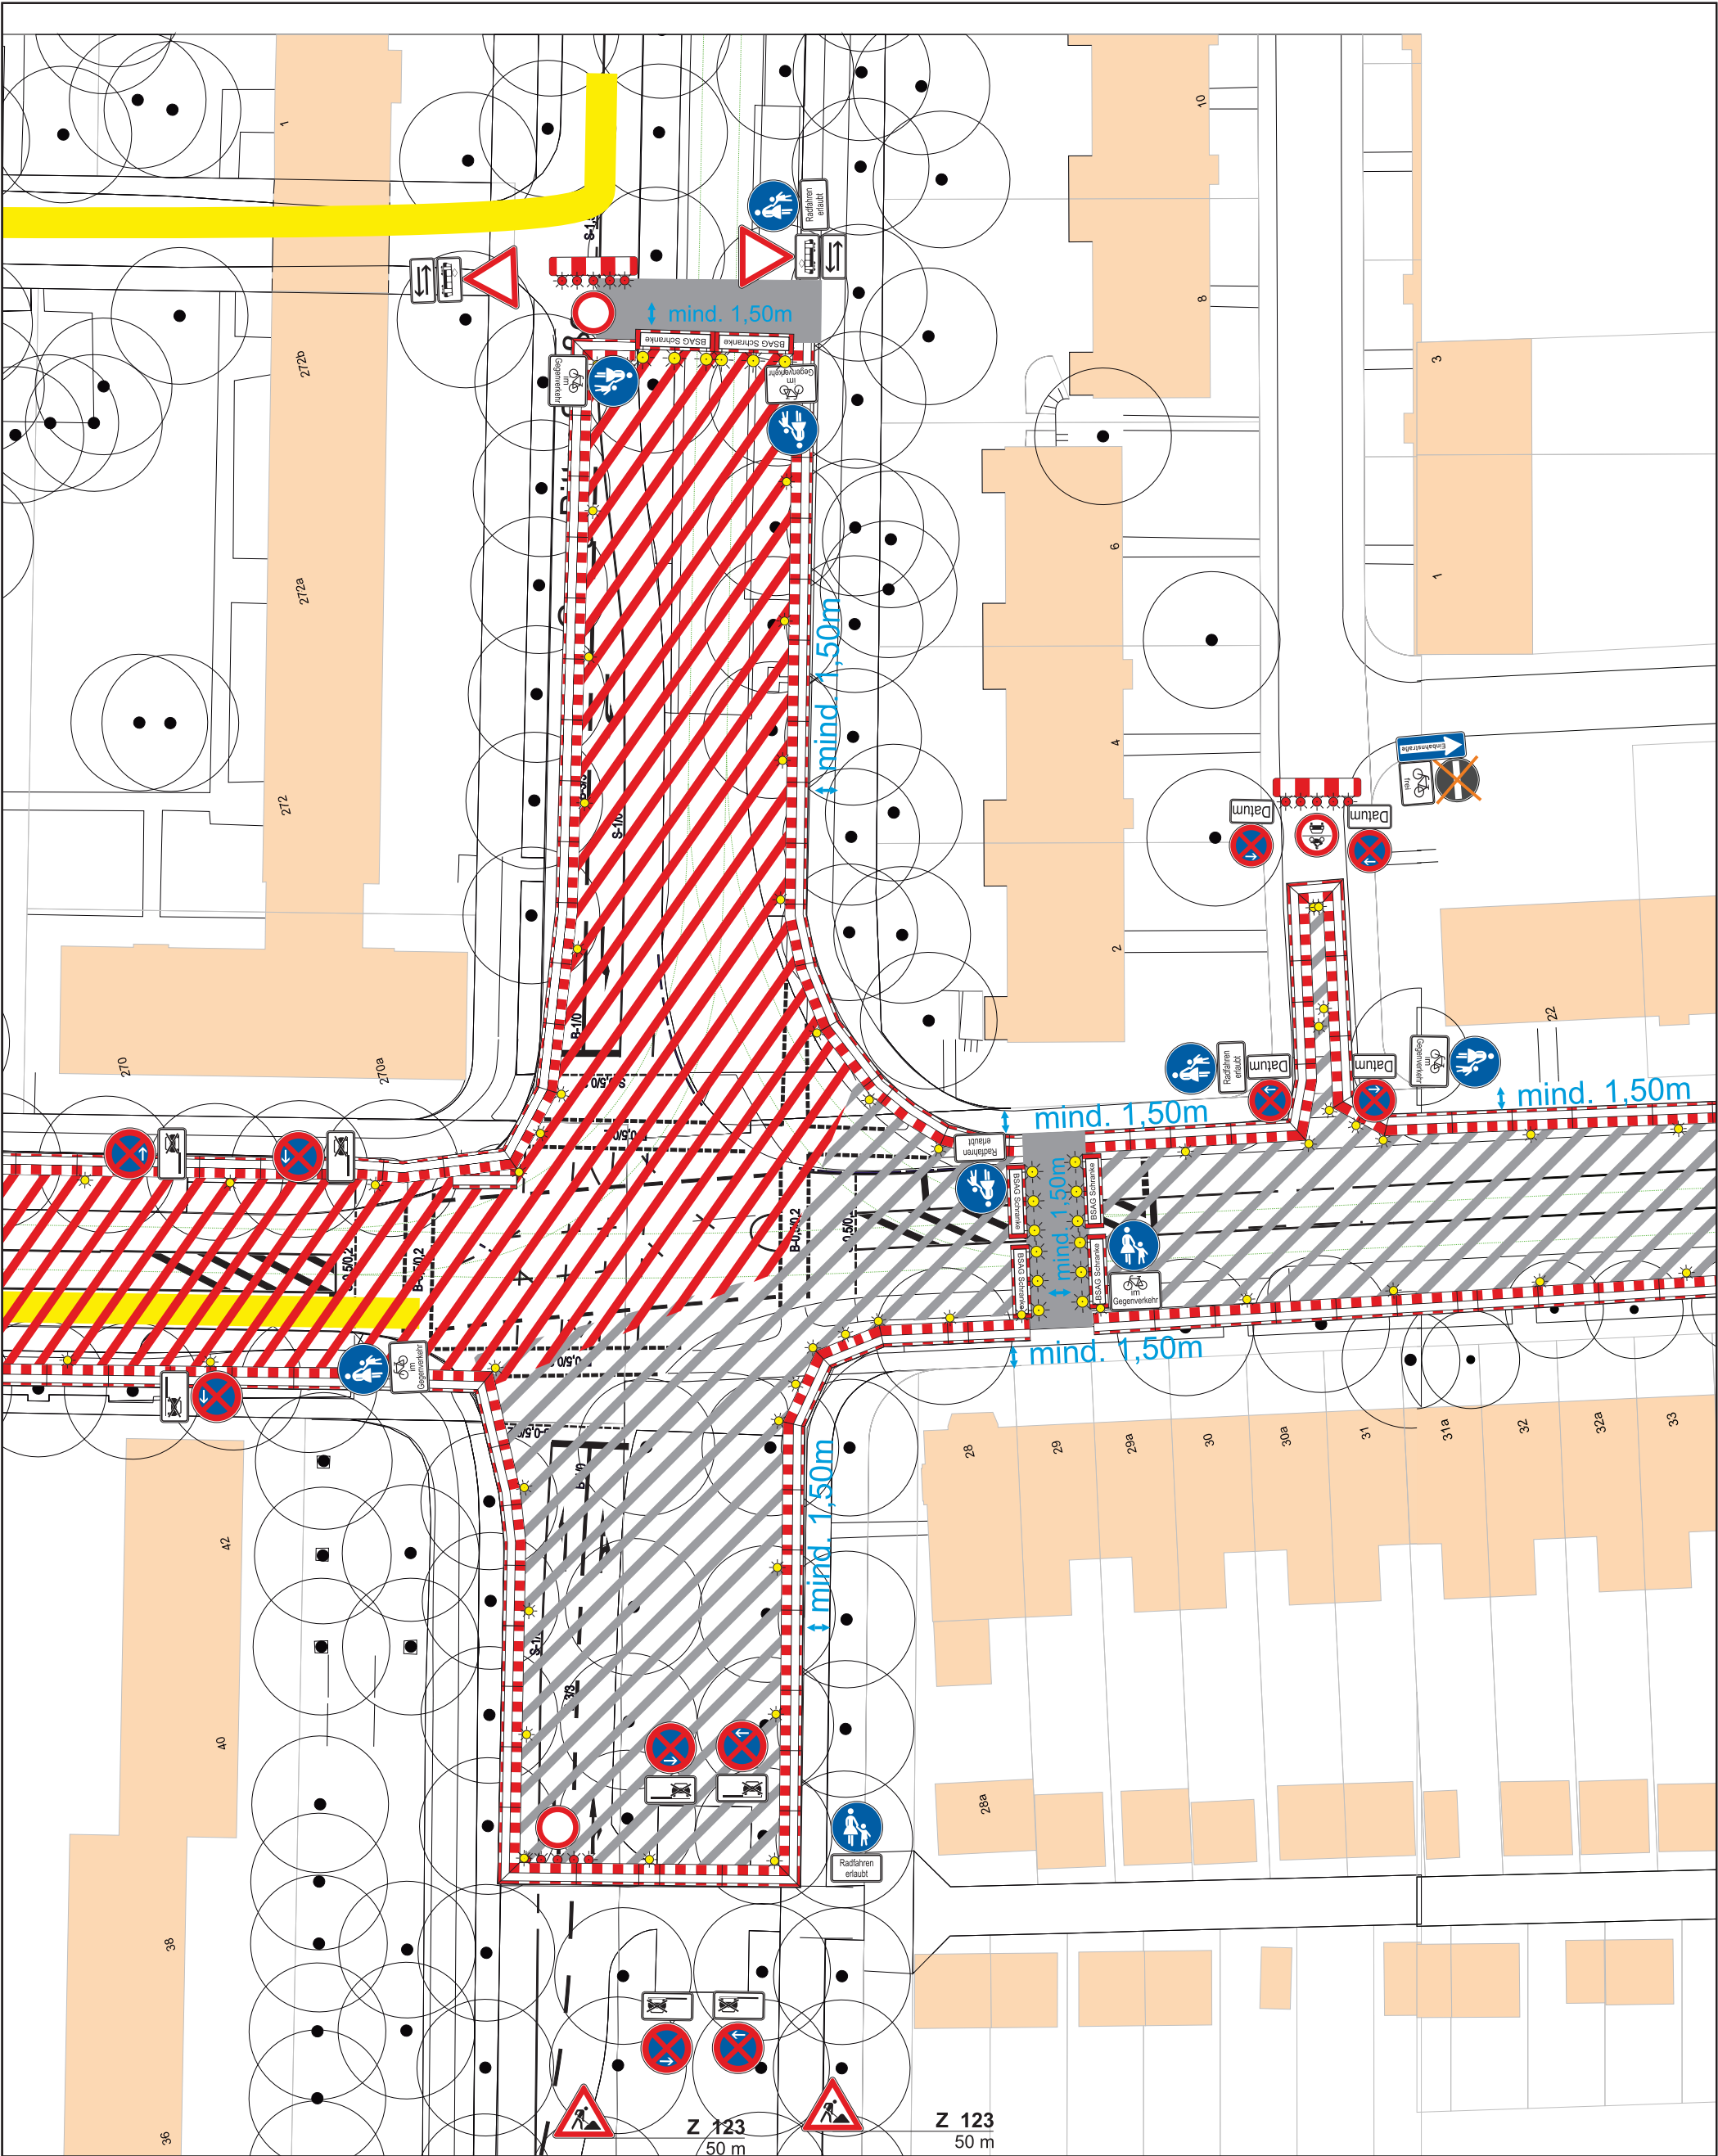


Projekt	Hamburger Str. 1.BA		
Projekt-Nr.		Maßstab	1:500
Projekt-beschreibung	Gleisbauarbeiten	Blatt-Nr.	2
		Datum	
Auftraggeber		Name	
Auftrag-nnehmer			A3
		Datei	VZP Hamburger Str. 1BA Feuerwehrkonzept

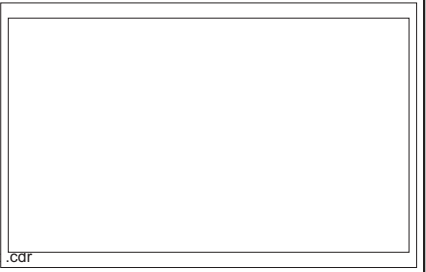

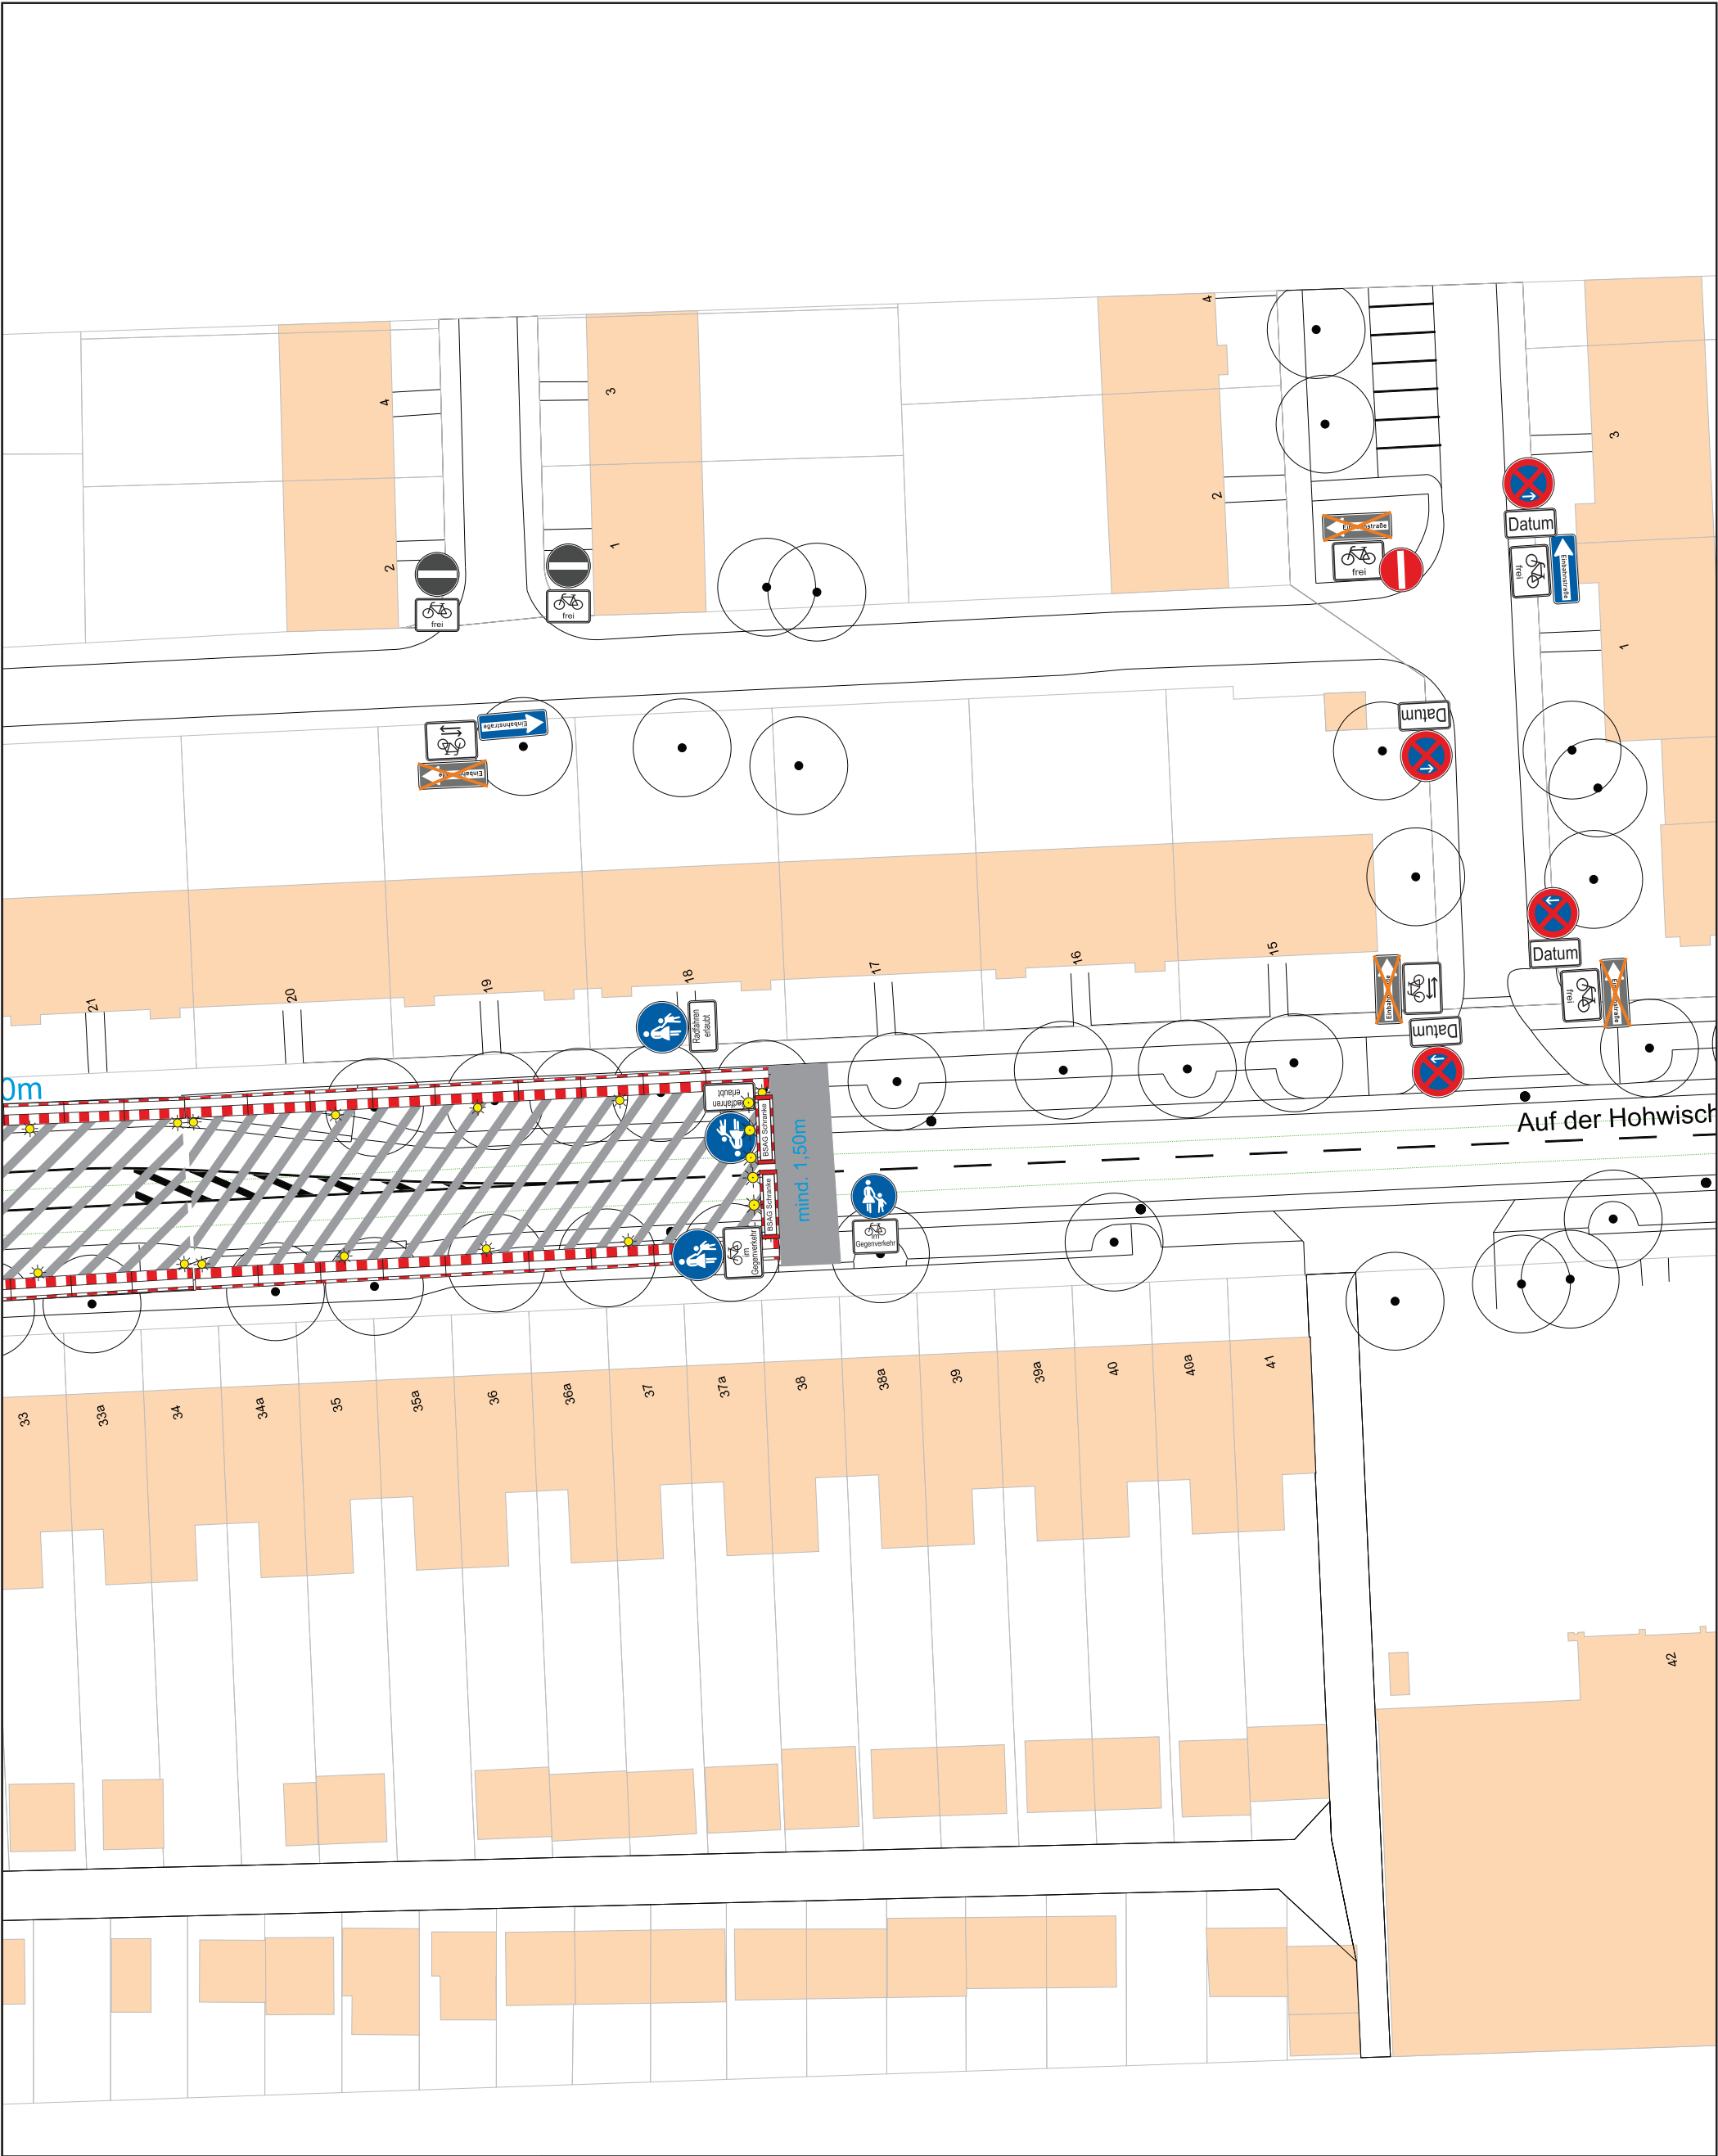


	Projekt	Hamburger Str. 1BA			
	Projekt-Nr.		Maßstab	1:500	
	Projekt- beschreibung	Gleisbauarbeiten	Blatt-Nr.	3	
			Datum		
	Auftraggeber		Name		
	Auftrag- nehmer		A3		
		Datei VZP Hamburger Str. 1BA Feuerwehrkonzept.cdr			

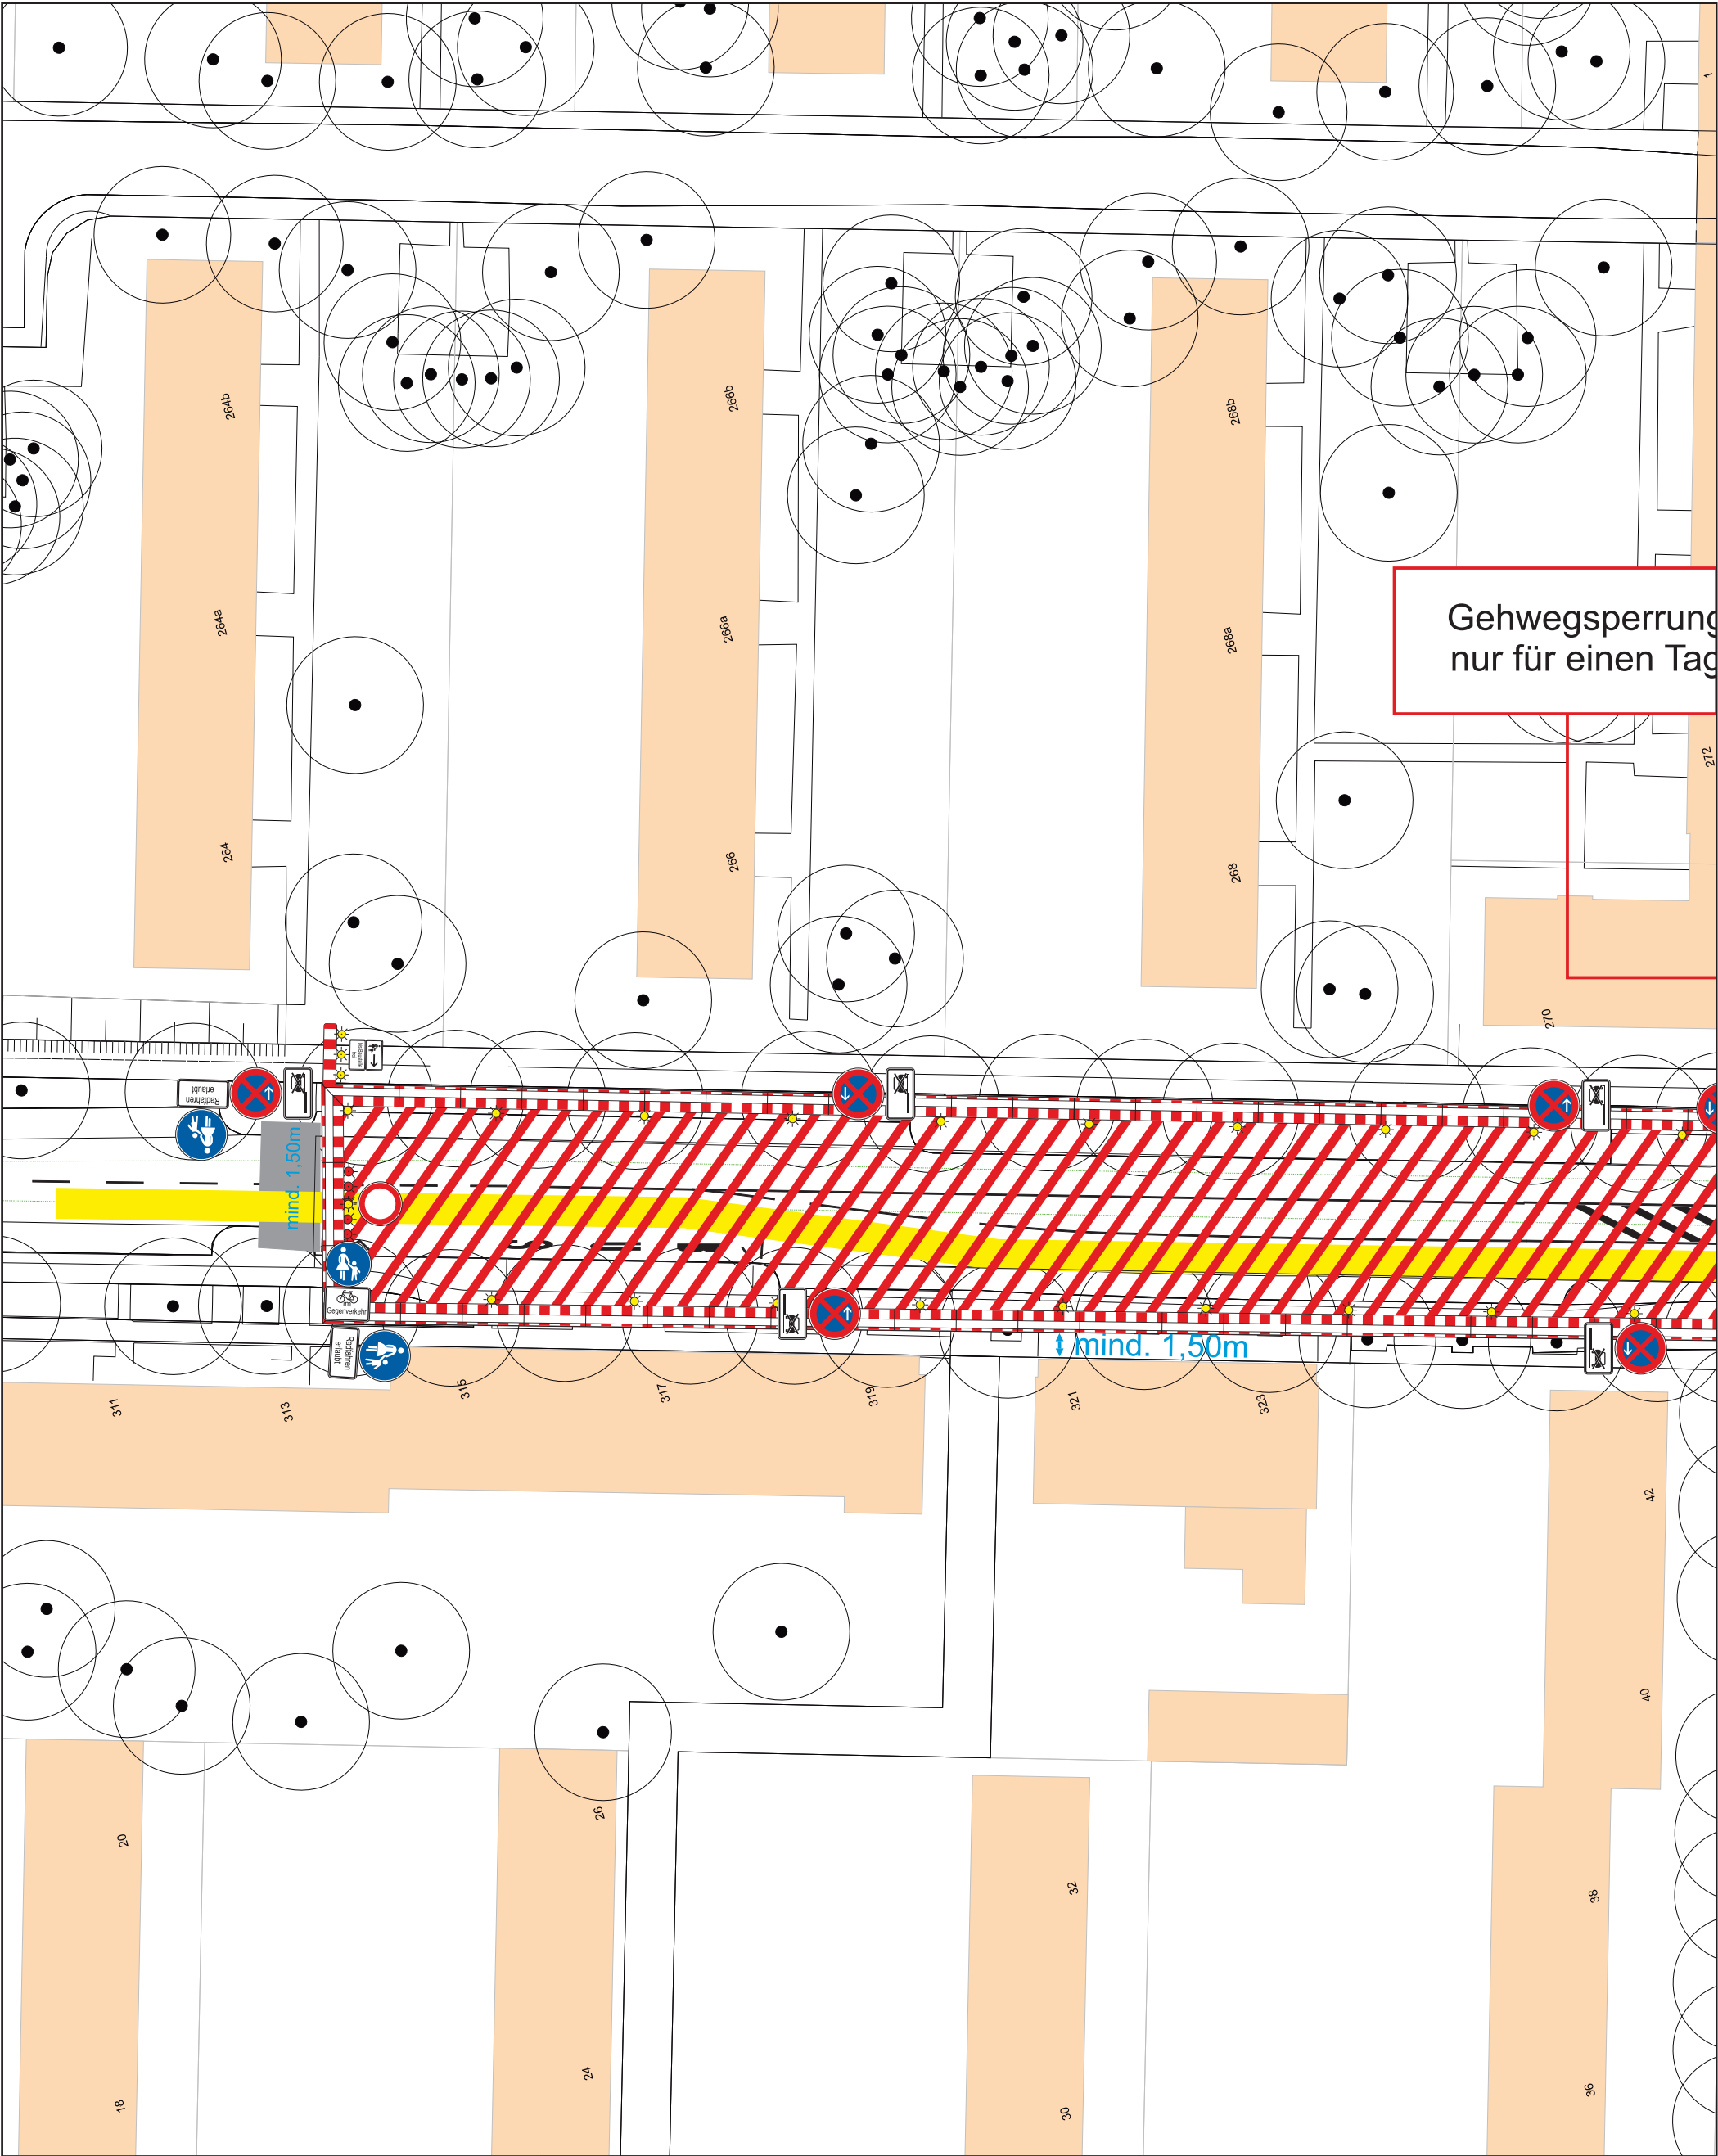


Gehwegsperrung
nur für einen Tag

Projekt		Hamburger Str. 1.BA	
Projekt-Nr.		Maßstab	1:500
Projekt- beschreibung	Gleisbauarbeiten	Blatt-Nr.	1
	Gehwegsp. Höhe Hausnr. 270a	Datum	
Auftraggeber		Name	
Auftrag- nehmer			A3
		Datei VZP Hamburger Str. 1BA Feuerwehrkonzept.cdr	

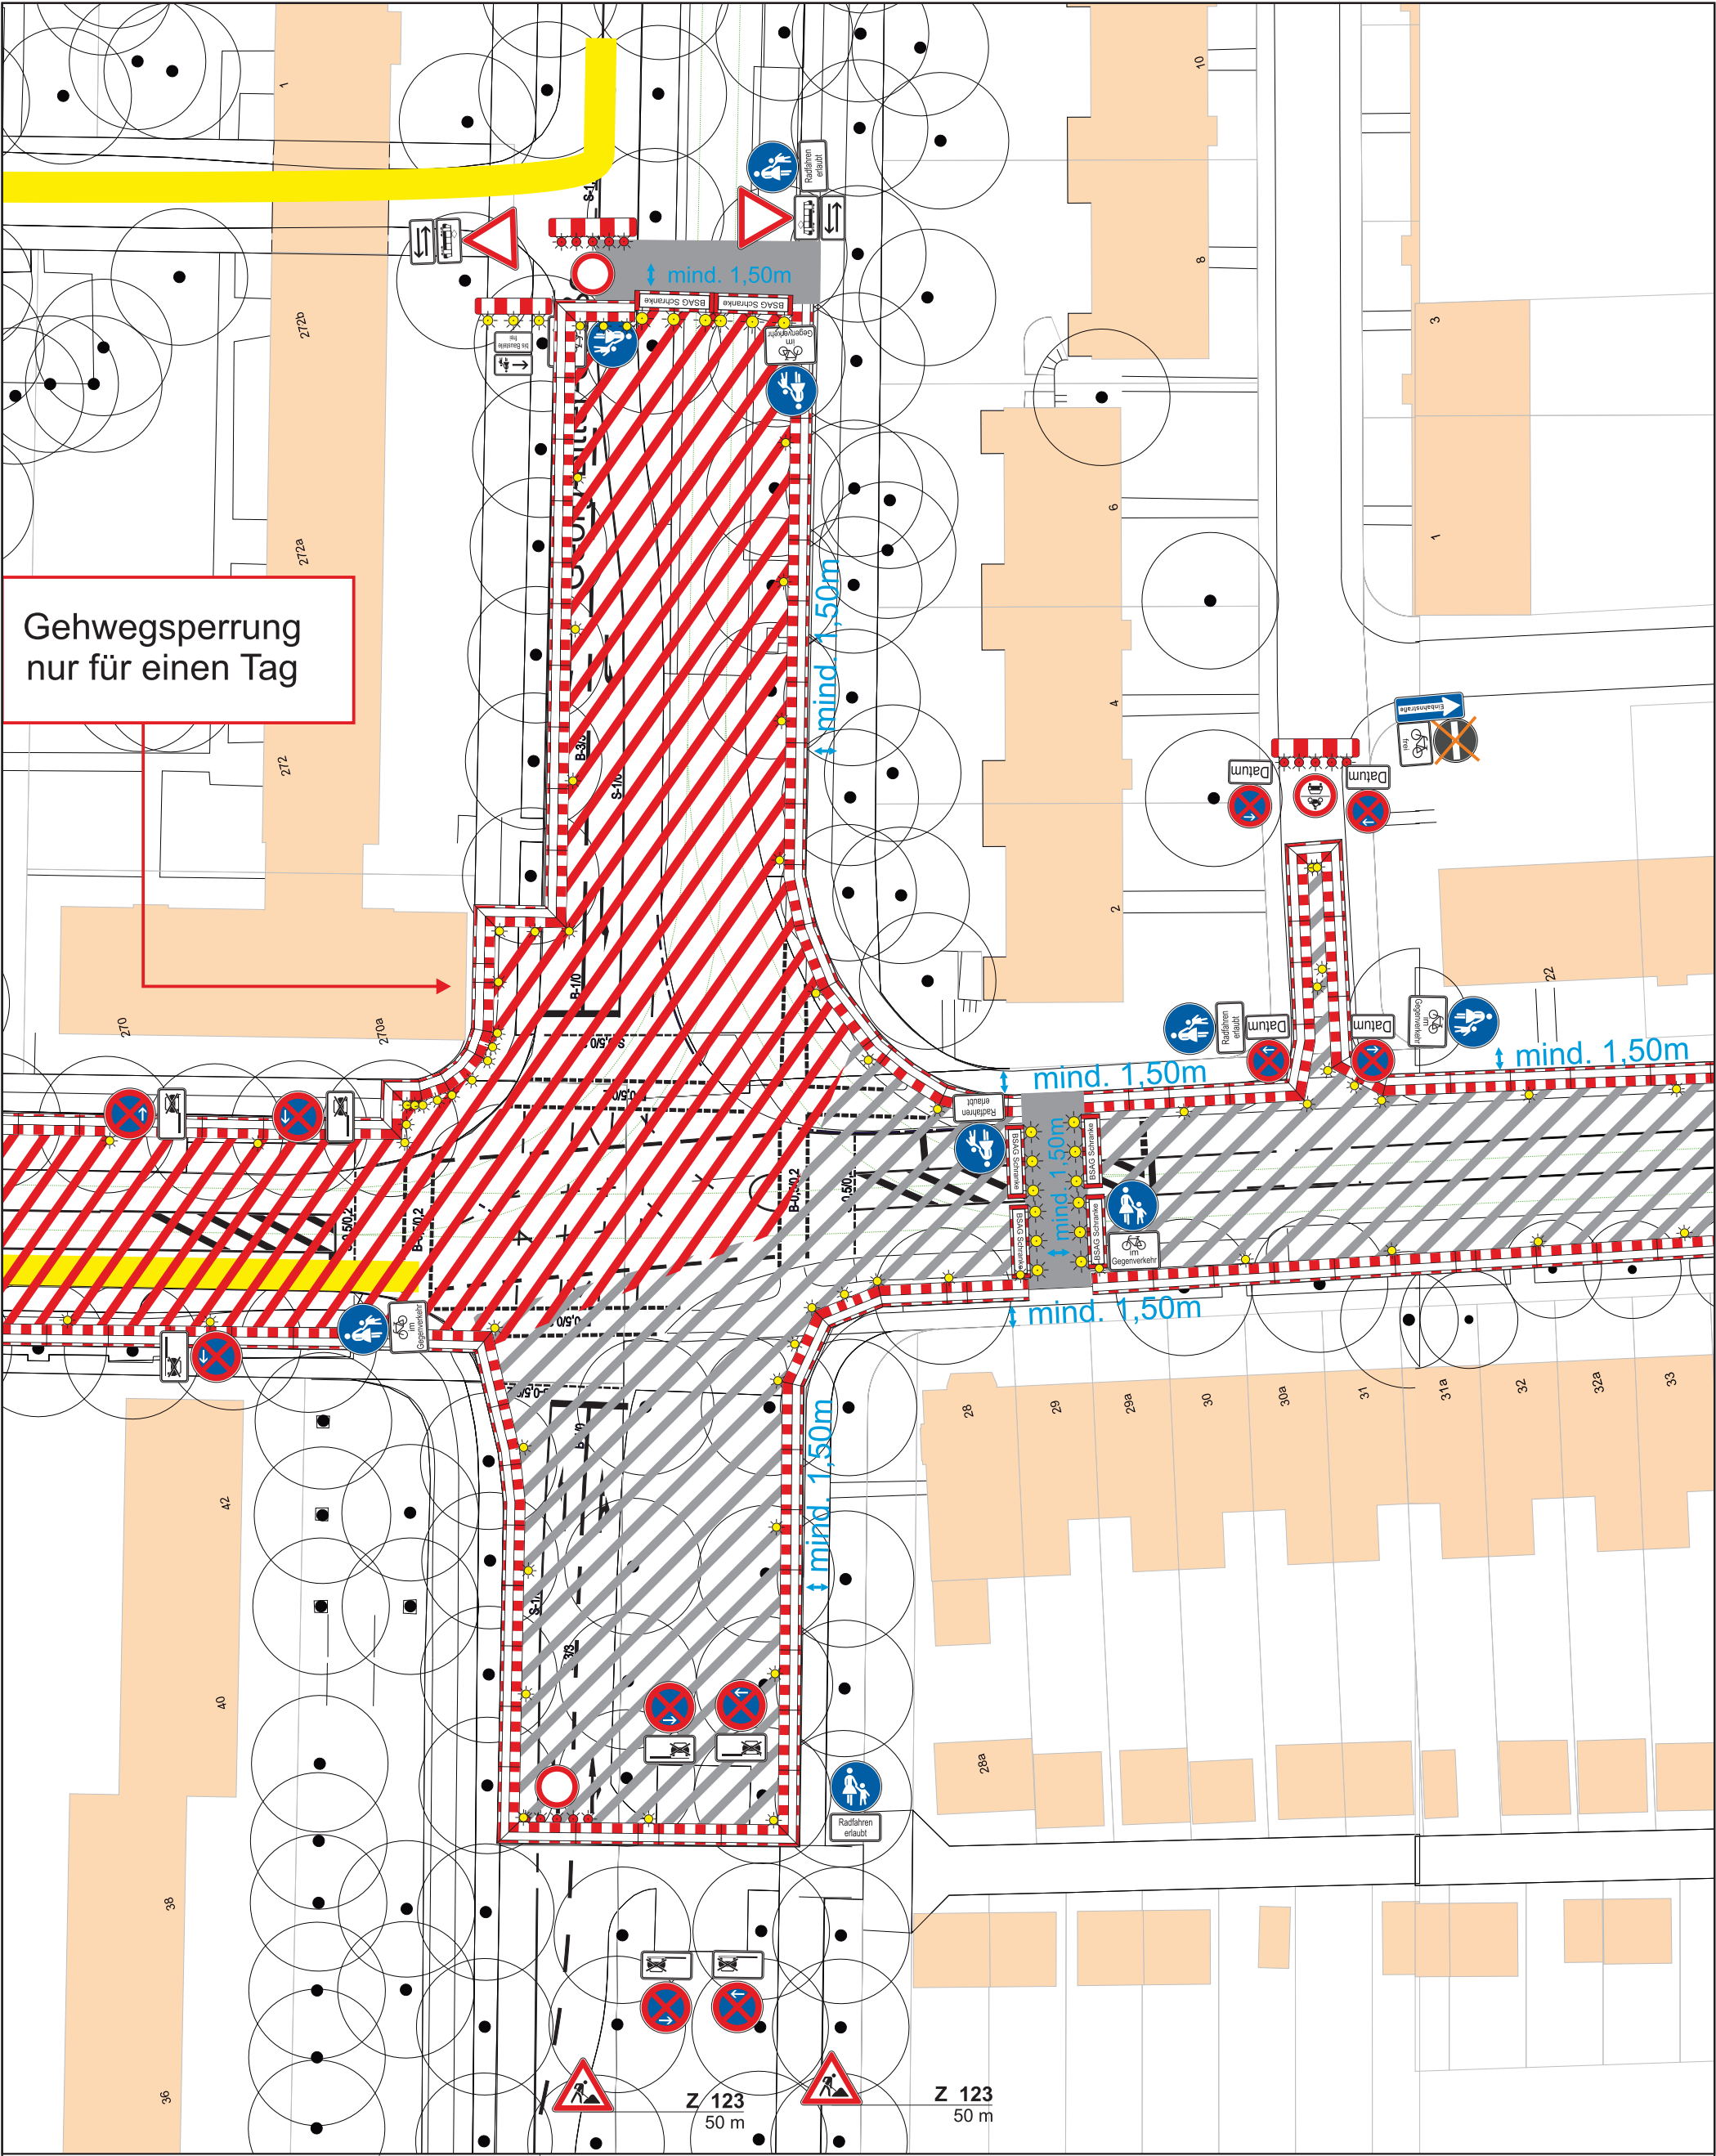


Gehwegsperrung
nur für einen Tag

Projekt		Hamburger Str. 1.BA	
Projekt-Nr.		Maßstab	1:500
Projekt- beschreibung	Gleisbauarbeiten	Blatt-Nr.	2
		Datum	
Auftraggeber		Name	
Auftrag- nehmer			A3
		Datei VZP Hamburger Str. 1BA Feuerwehrkonzept1.cdr	

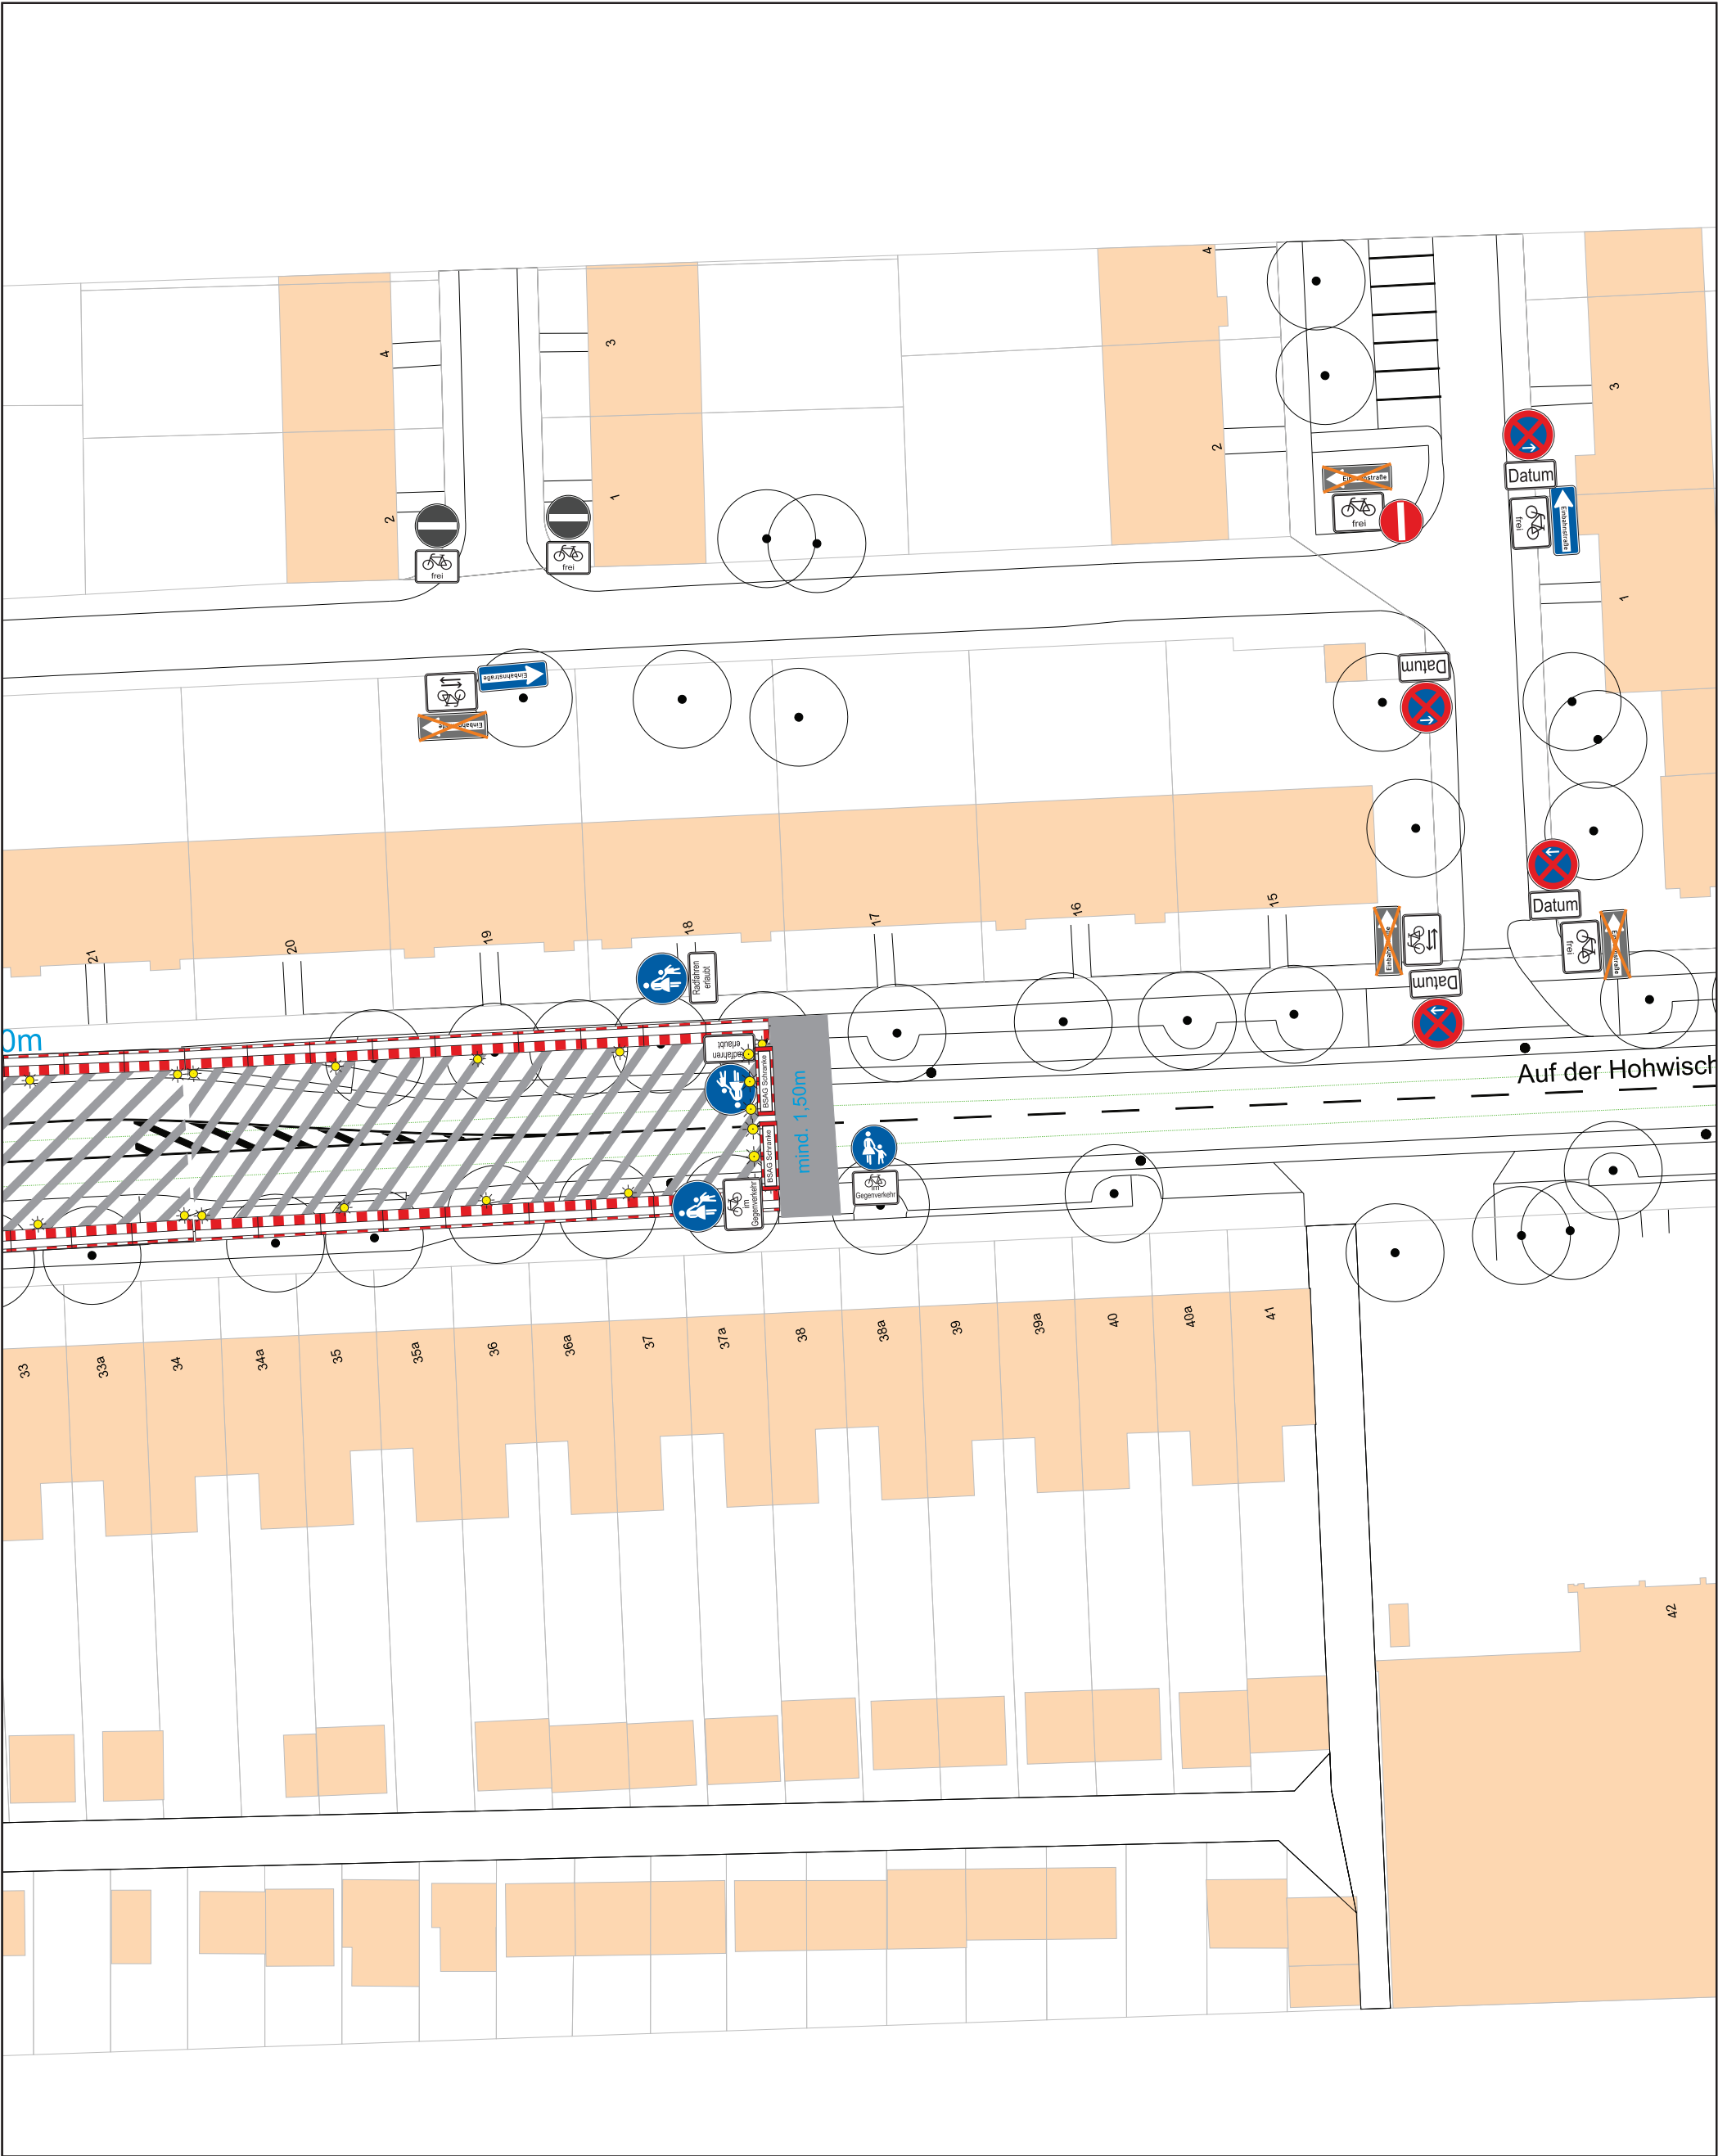

	Projekt	Hamburger Str. 1BA			
	Projekt-Nr.		Maßstab	1:500	
	Projekt- beschreibung	Gleisbauarbeiten	Blatt-Nr.	3	
			Datum		
	Auftraggeber		Name		
	Auftrag- nehmer		A3		
			Datei VZP Hamburger Str. 1BA Feuerwehrkonzept.dwg		

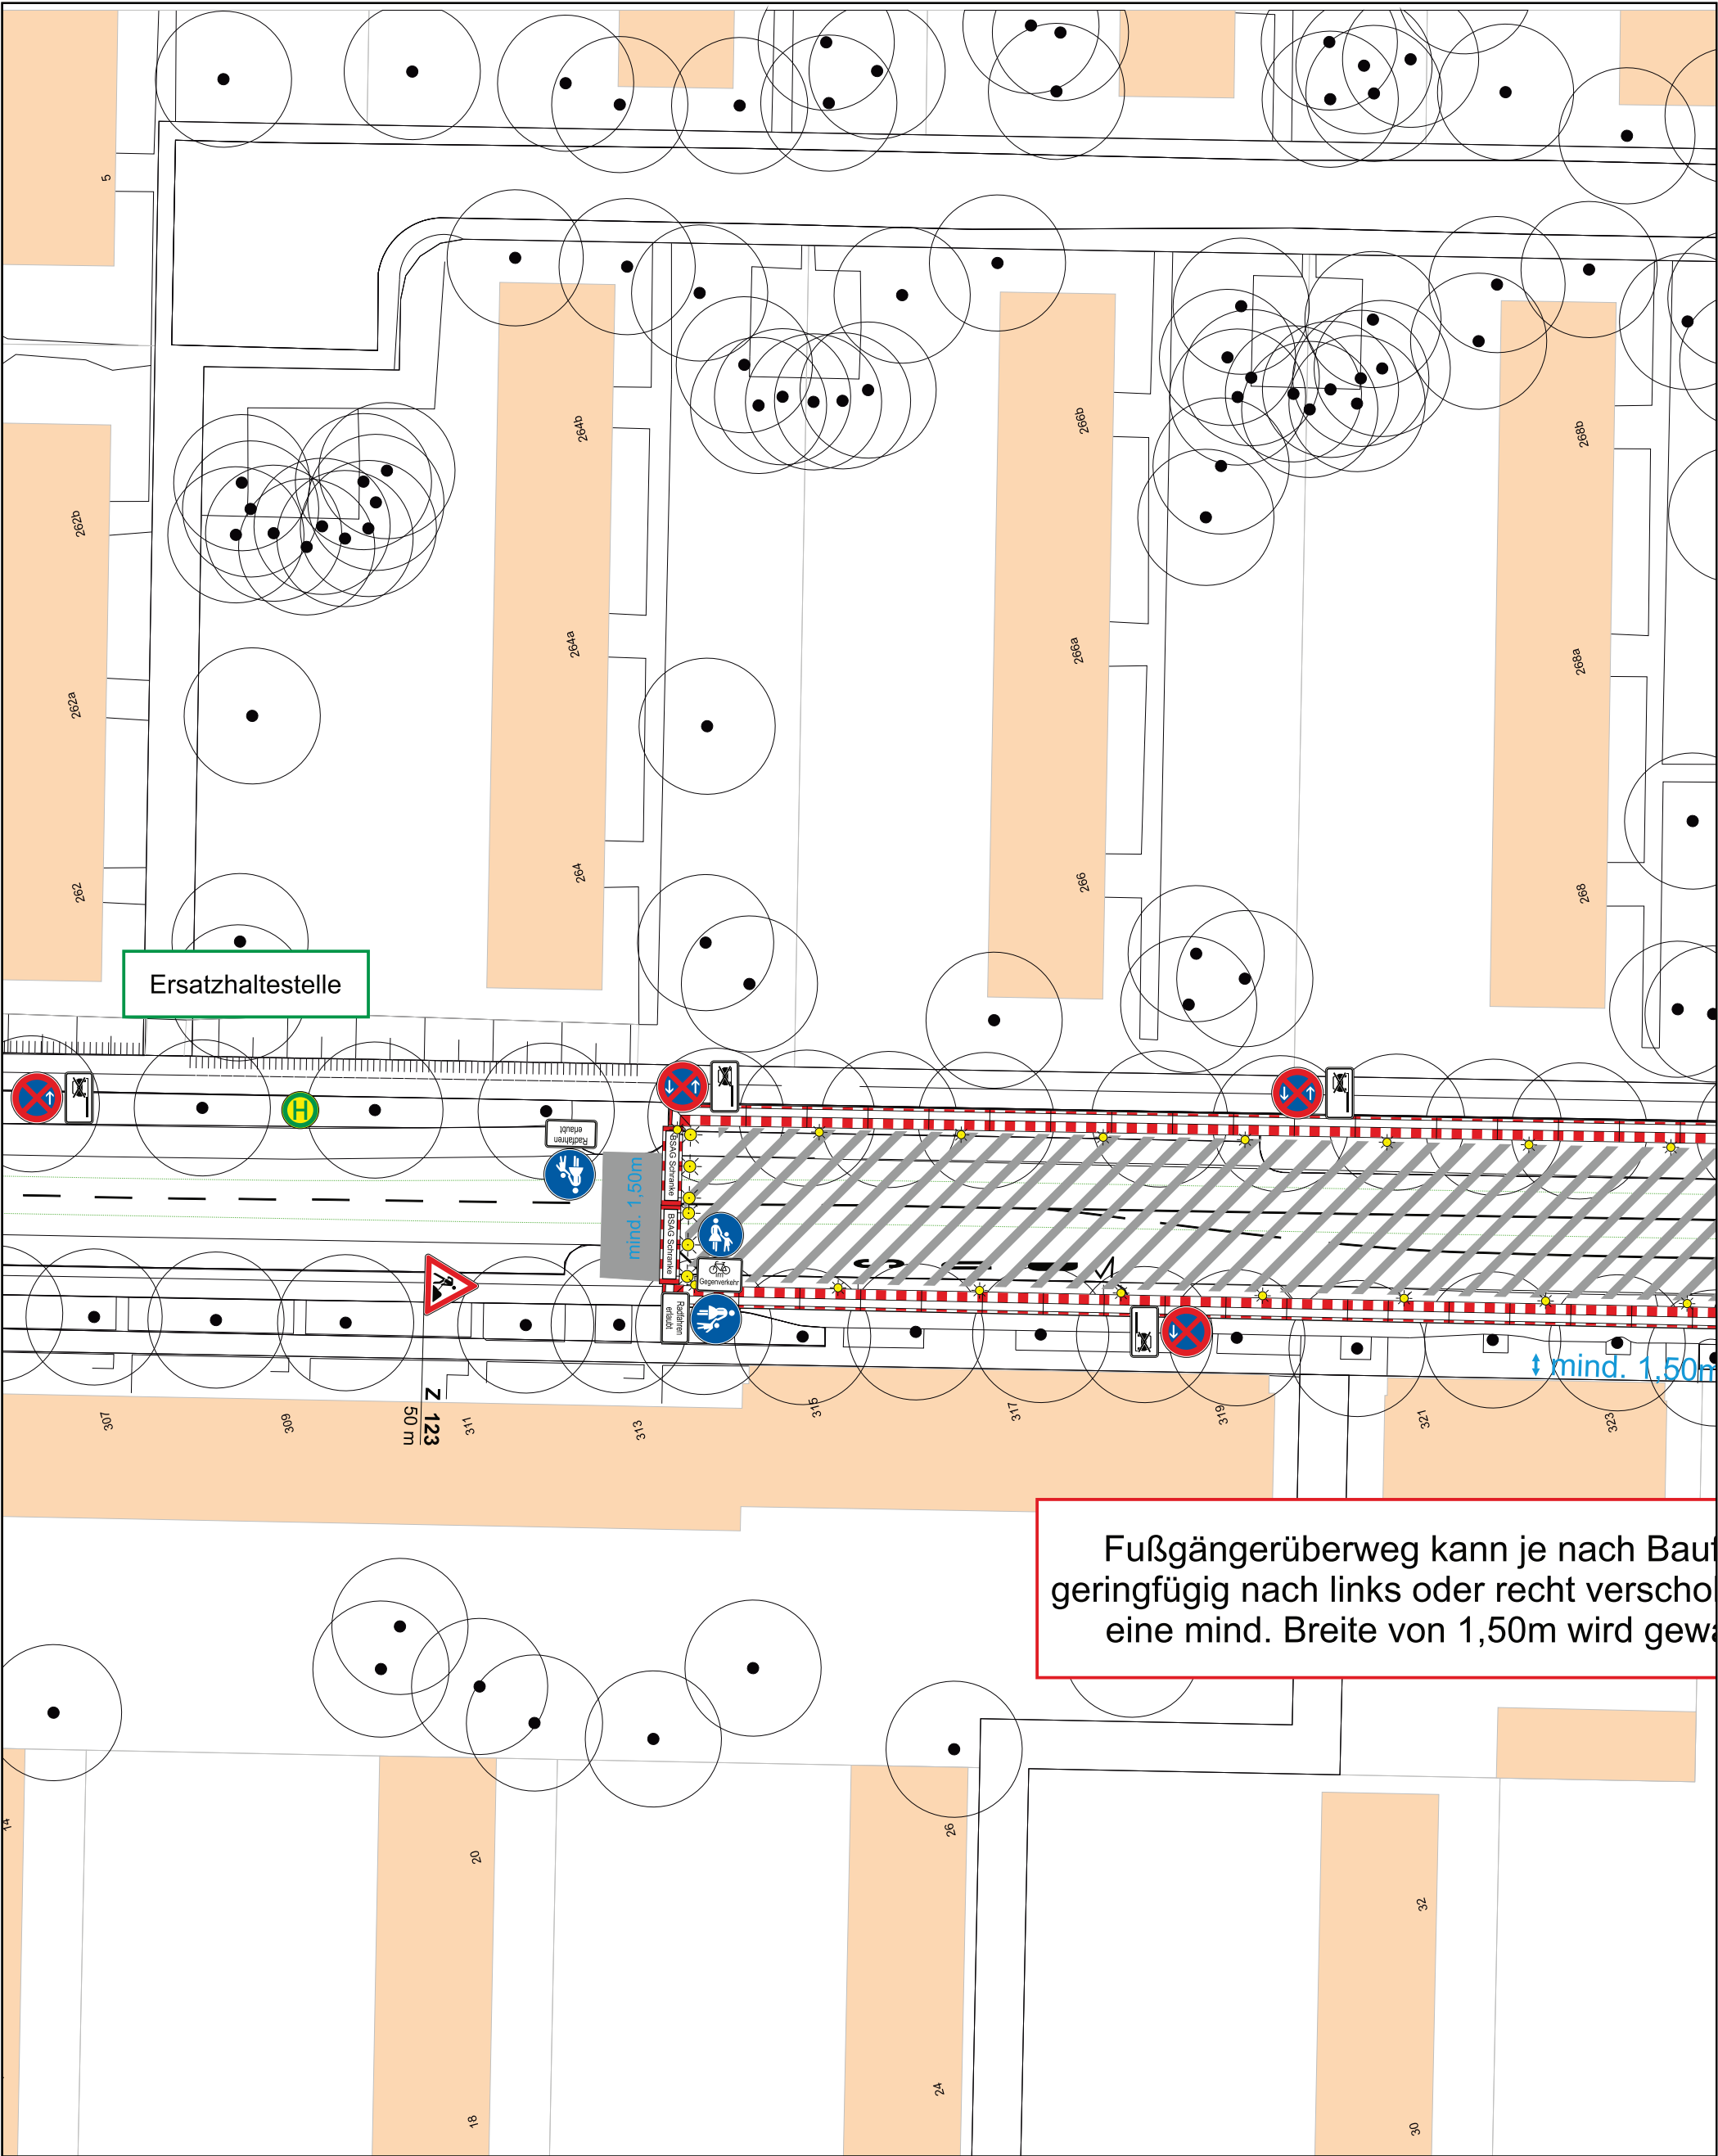

Projekt		Auf der Hohwisch 2.BA	
Projekt-Nr.		Maßstab	1:500
Projekt-beschreibung	Gleisbauarbeiten	Blatt-Nr.	2
		Datum	
Auftraggeber		Name	A3
Auftrag-nehmer		Datei VZP Auf der Hohwisch 2.BA.cdr	

weserems


verkehrs technik

Walter-Geerdes-Straße 10-12 • 28307 Bremen • www.wesv-bremen.de

Bremen: 0421 / 485 233 63

Oldenburg: 0441/485 760 90

info@wesv-bremen.de

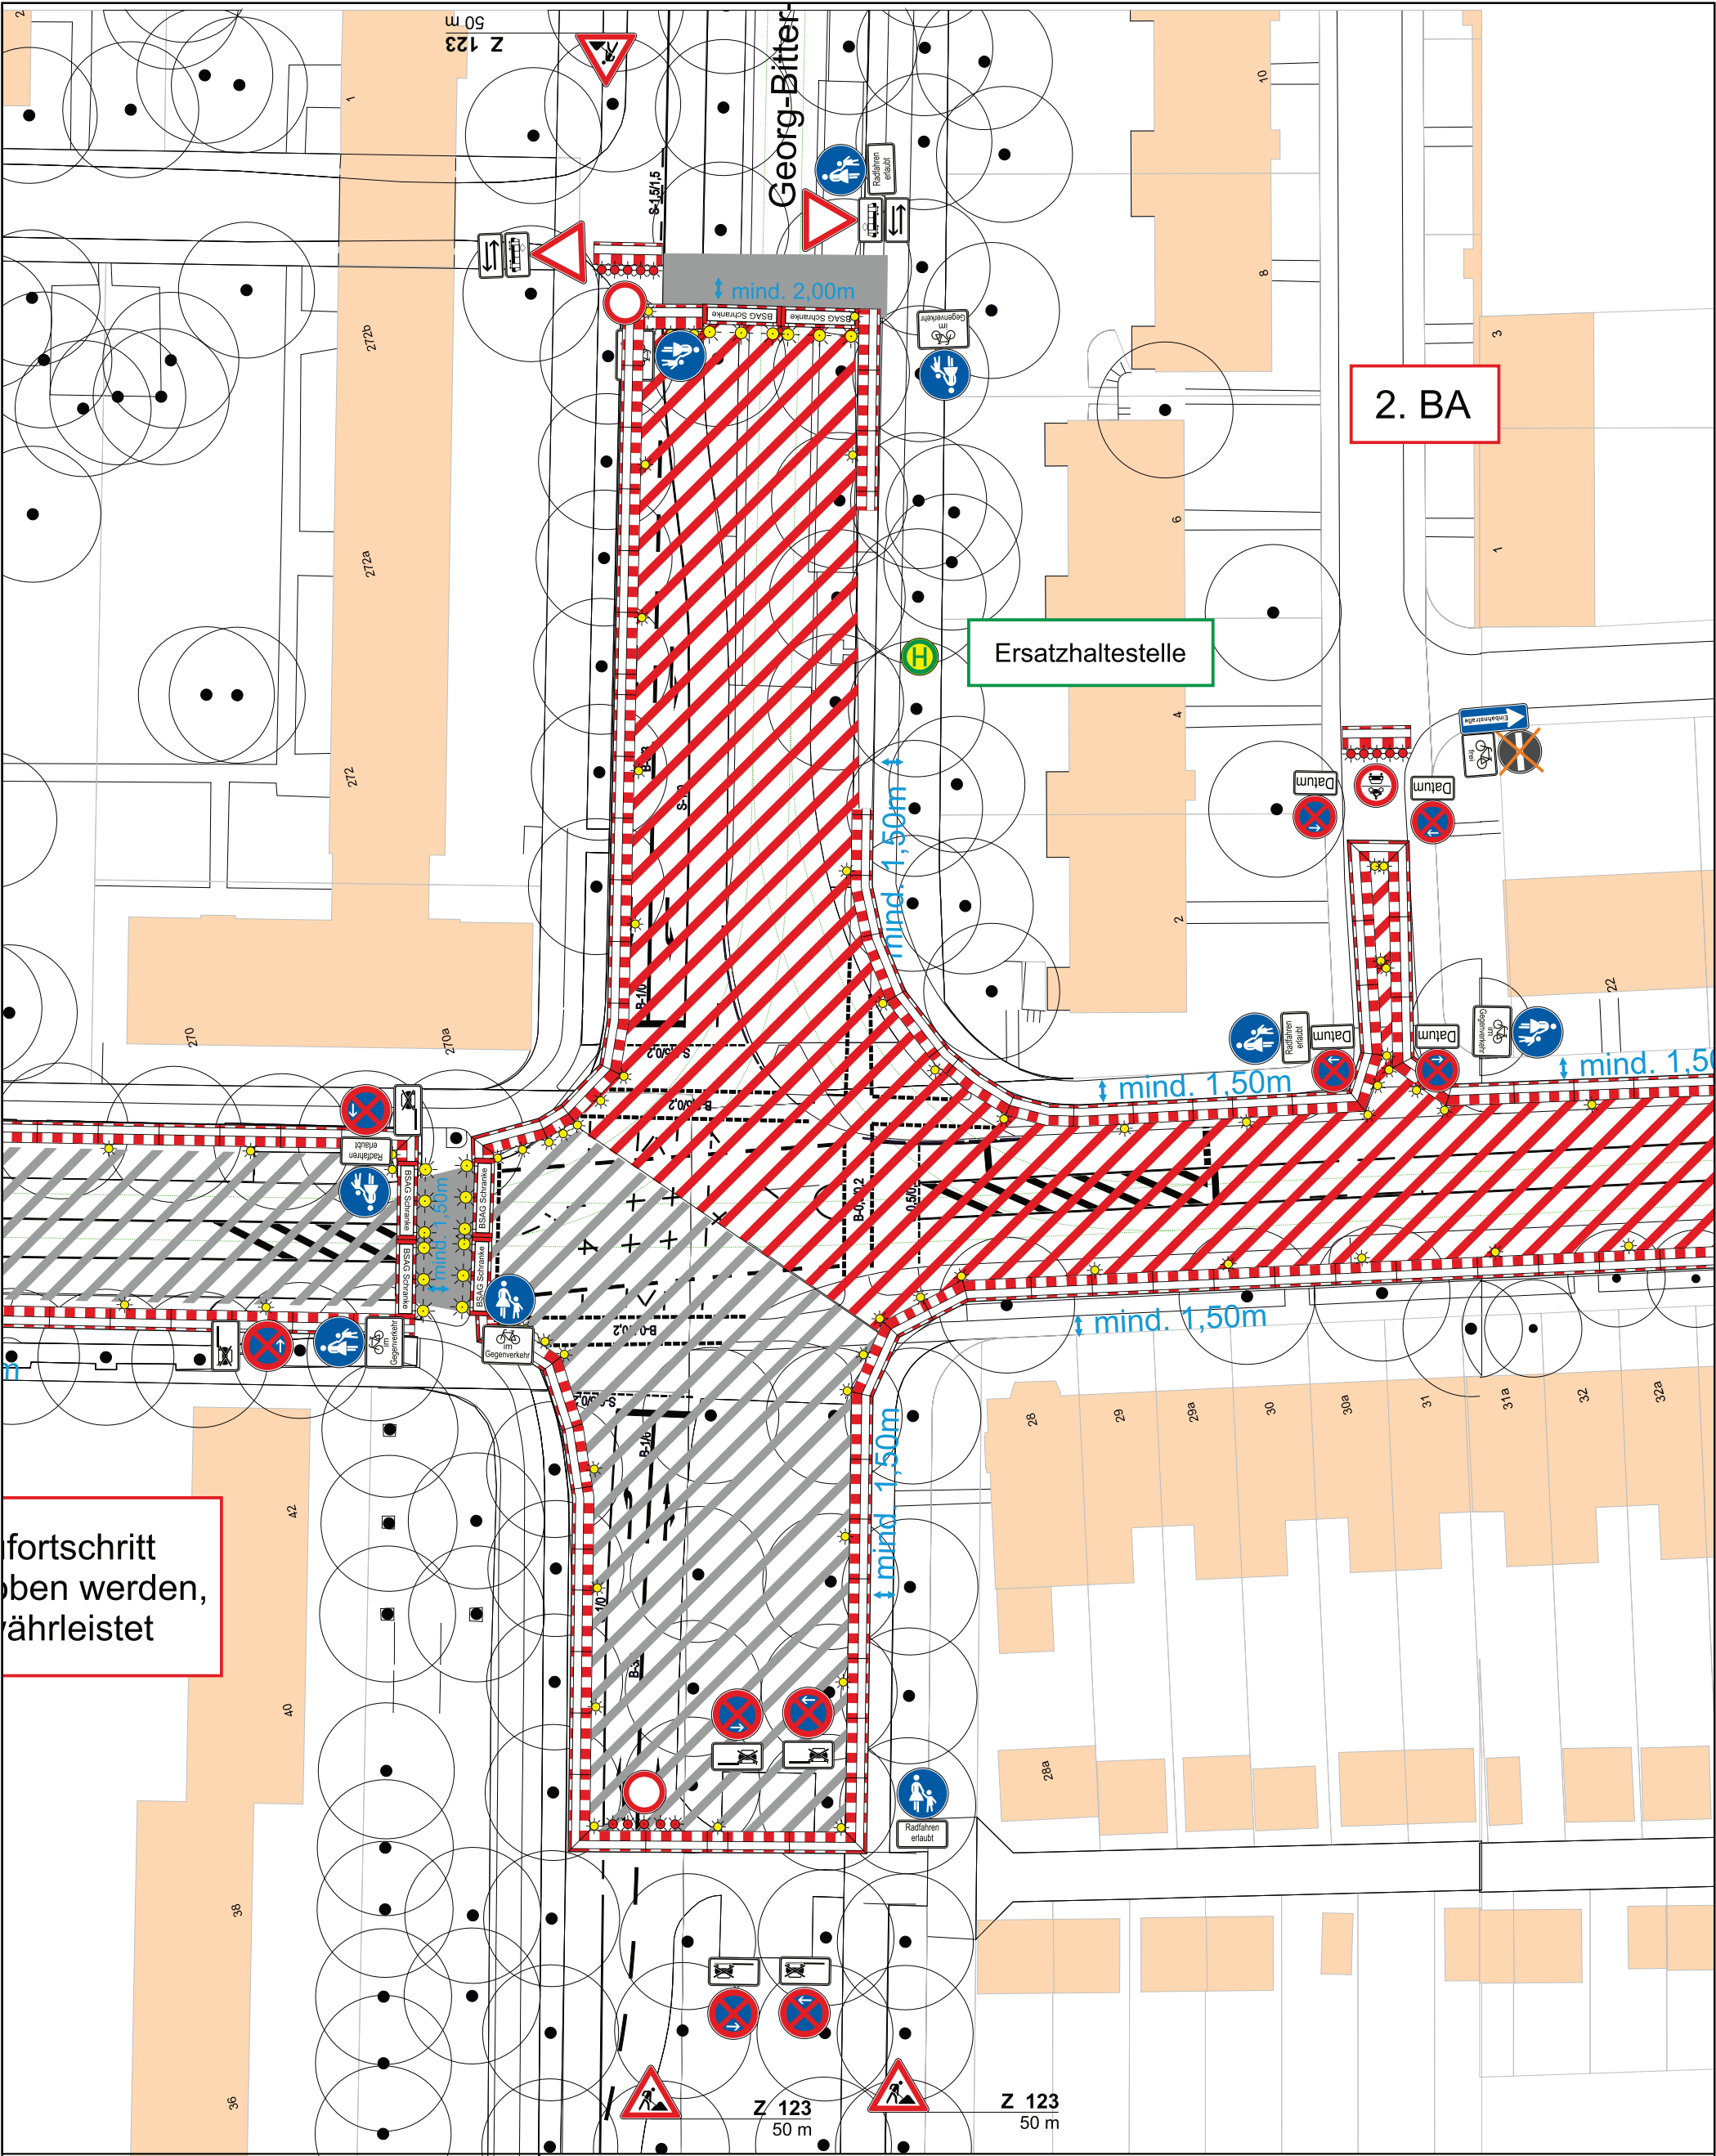

fortschritt
oben werden,
fährleistet


2. BA

Ersatzhaltestelle

Projekt	Auf der Hohwisch 2.BA		
Projekt-Nr.		Maßstab	1:500
Projekt- beschreibung	Gleisbauarbeiten	Blatt-Nr.	3
		Datum	
Auftraggeber		Name	
Auftrag- nehmer			A3
Datei VZP Auf der Hohwisch 2.BA.cdr			

weserems
verkehrs technik

Walter-Geerdes-Straße 10-12 • 28307 Bremen • www.wev-bremen.de
Bremen: 0421 / 485 233 63
Oldenburg: 0441/485 760 90
info@wev-bremen.de

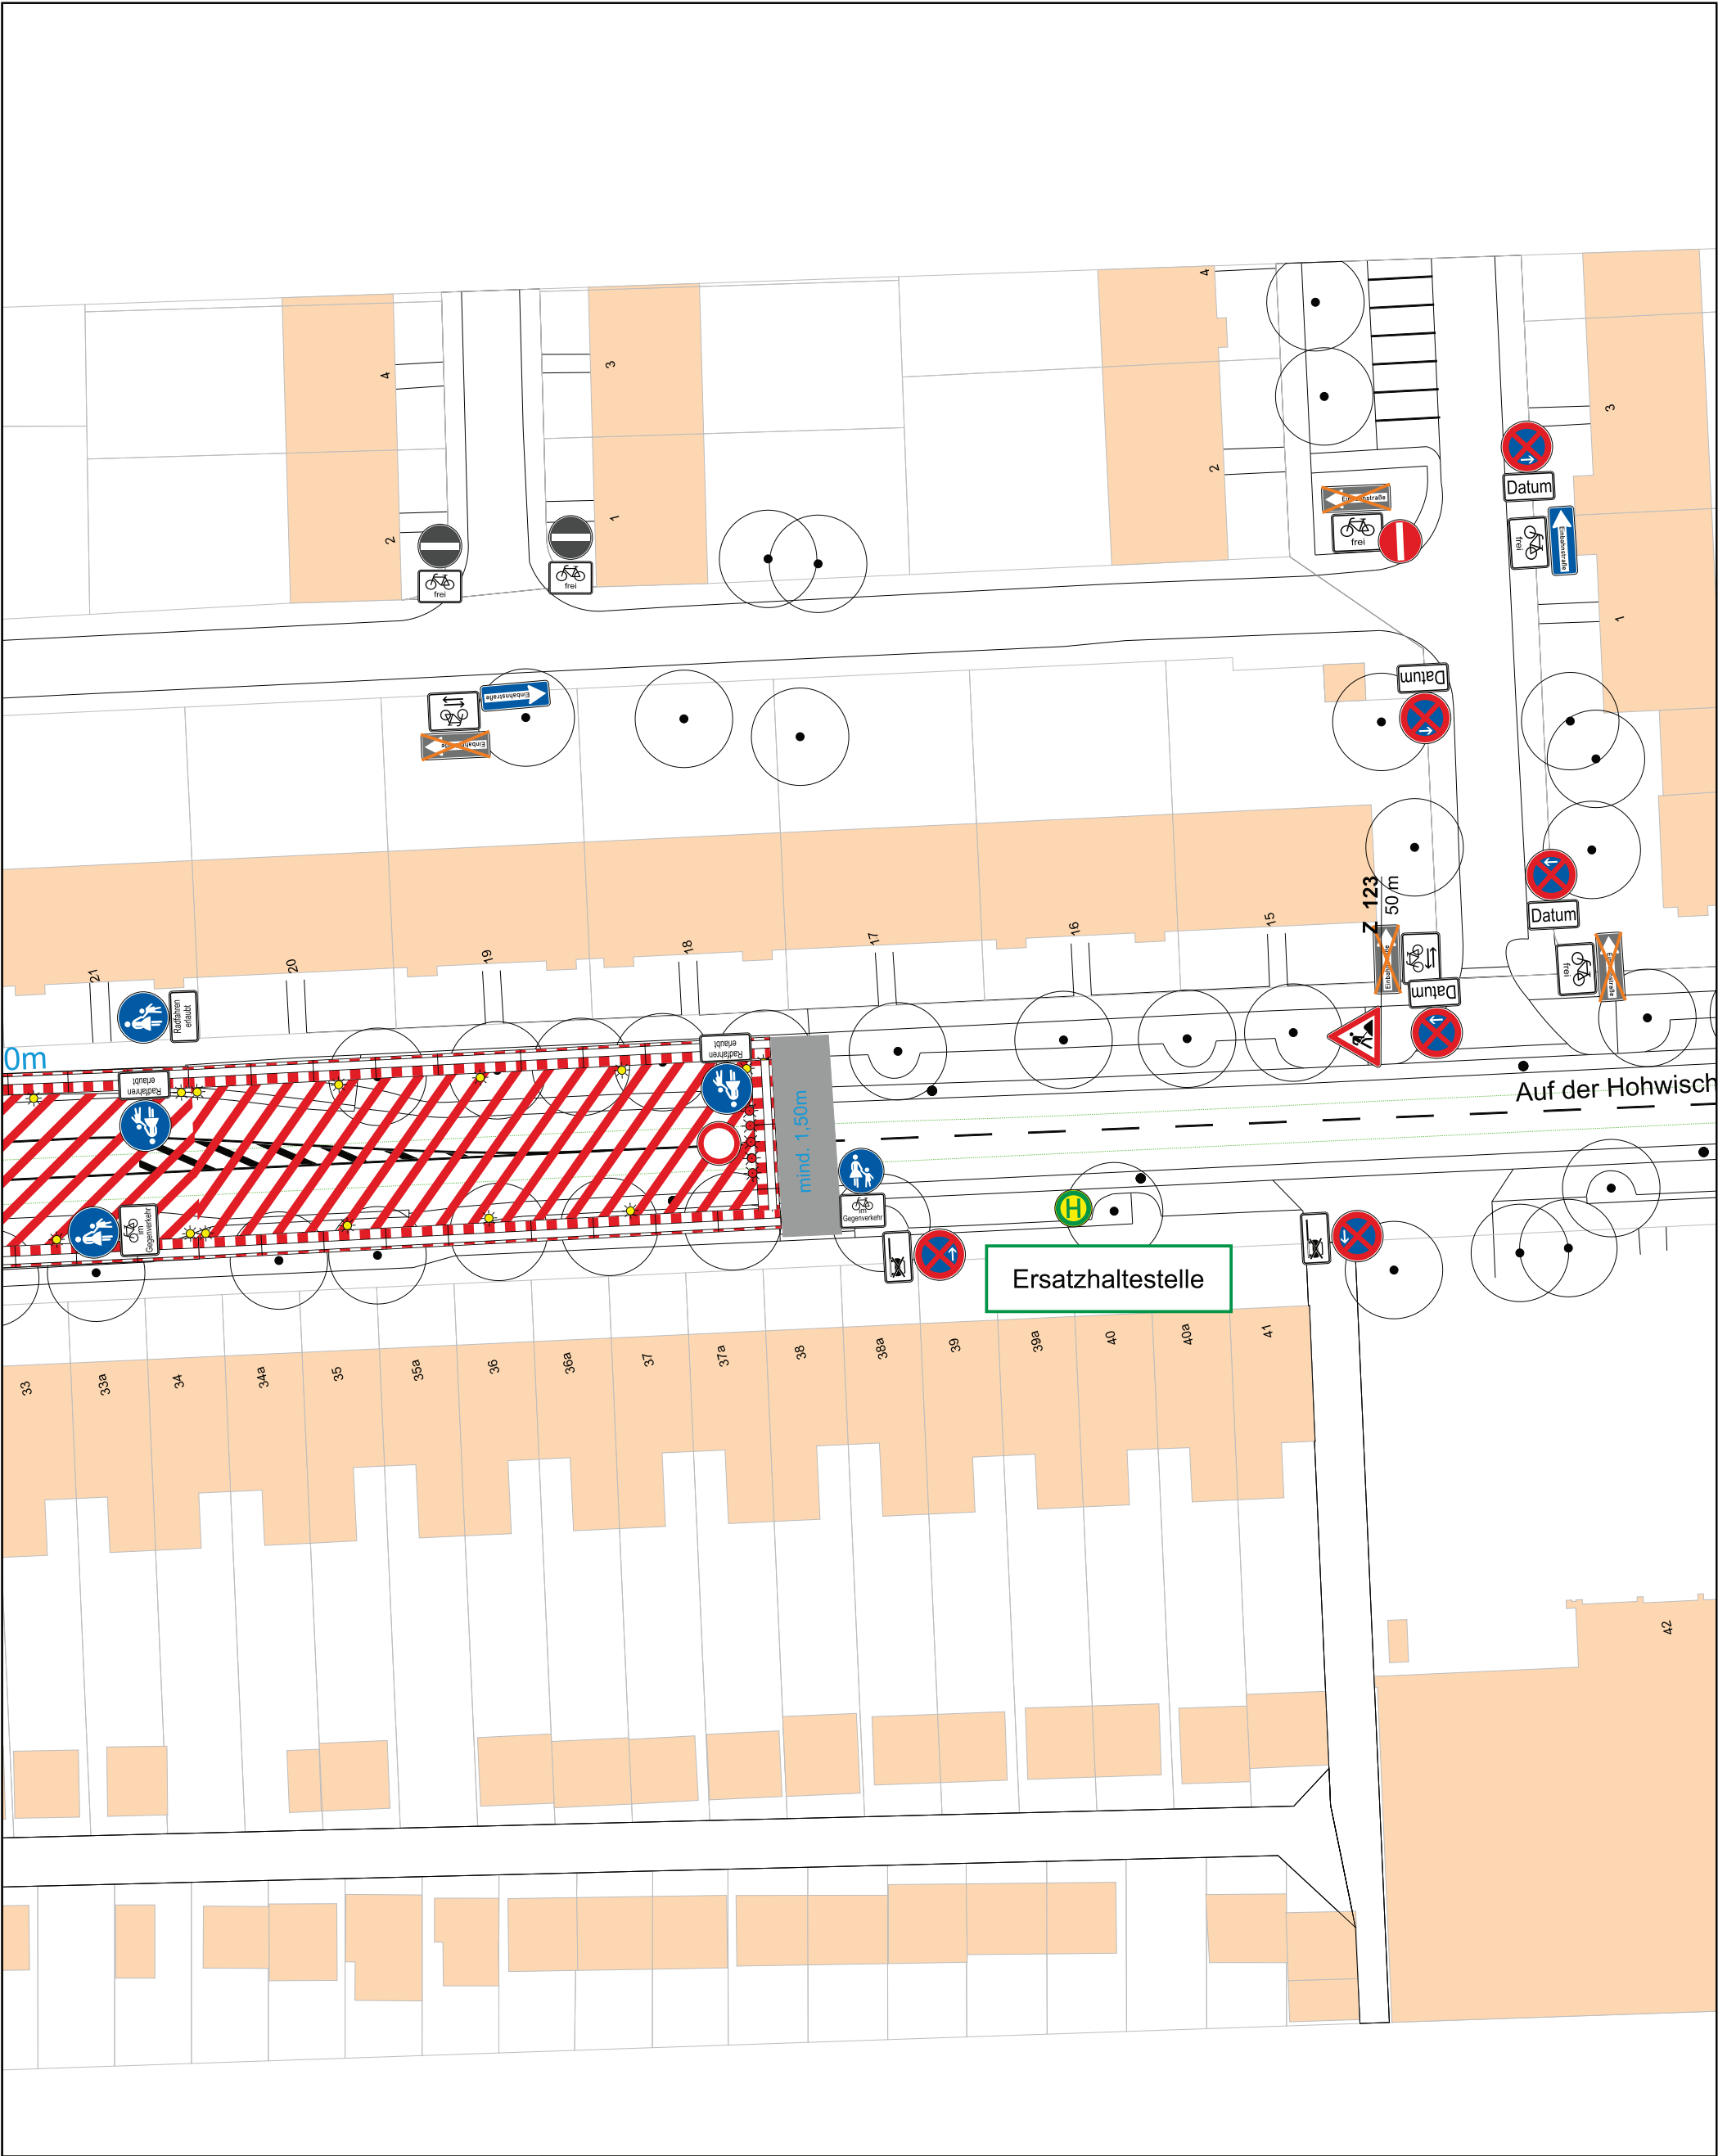

Projekt		Auf der Hohwisch 2.BA	
Projekt-Nr.		Maßstab	1:500
Projekt-beschreibung	Gleisbauarbeiten	Blatt-Nr.	4
		Datum	
Auftraggeber		Name	
Auftrag-nehmer		A3	
		Datei VZP Auf der Hohwisch 2.BA.cdr	

weserems


verkehrs technik

Walter-Geerdes-Straße 10-12 • 28307 Bremen • www.wev-bremen.de

Bremen: 0421 / 485 233 63

Oldenburg: 0441/485 760 90

info@wev-bremen.de

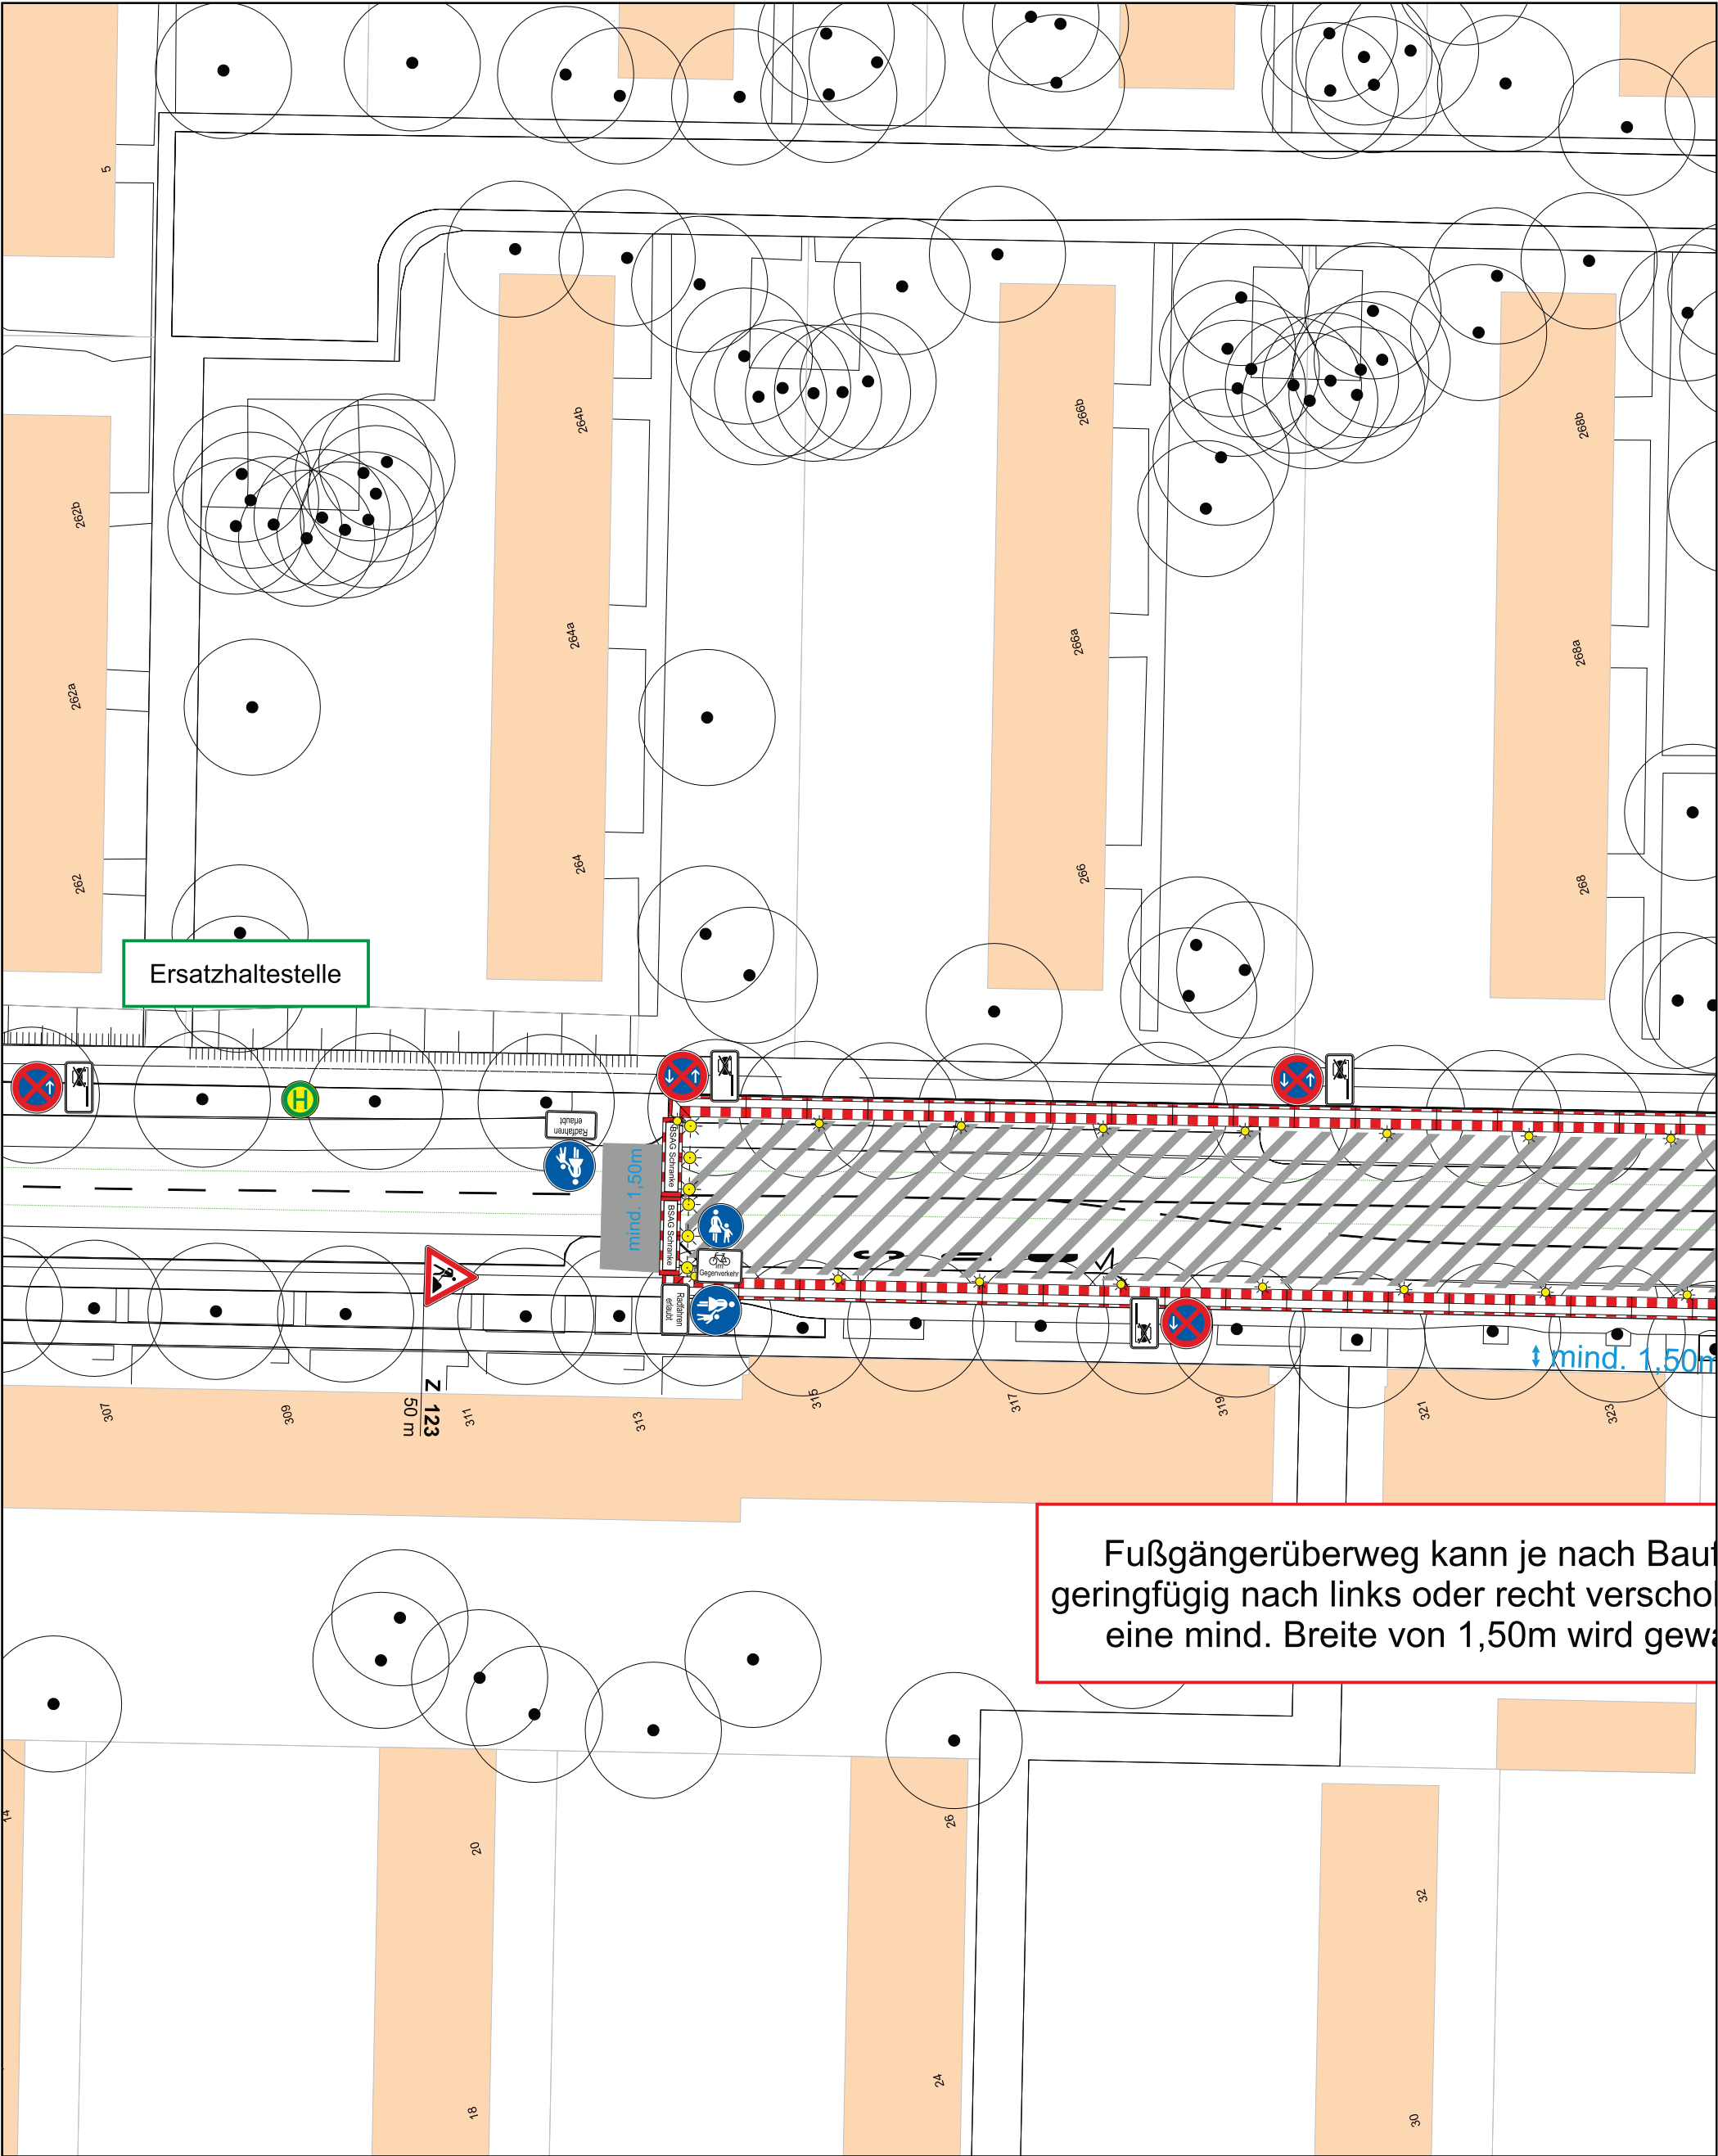

Projekt		Auf der Hohwisch 2.BA	
Projekt-Nr.		Maßstab	1:500
Projekt-beschreibung	Gleisbauarbeiten	Blatt-Nr.	6
	Gehwegsp. Kreuzung G.-B.-Str.	Datum	
Auftraggeber		Name	
Auftrag-nehmer			A3
		Datei	VZP Auf der Hohwisch 2.BA.cdr

weserems


verkehrs technik

Walter-Geerdes-Straße 10-12 • 28307 Bremen • www.wesv-bremen.de

Bremen: 0421 / 485 233 63

Oldenburg: 0441/485 760 90

info@wesv-bremen.de

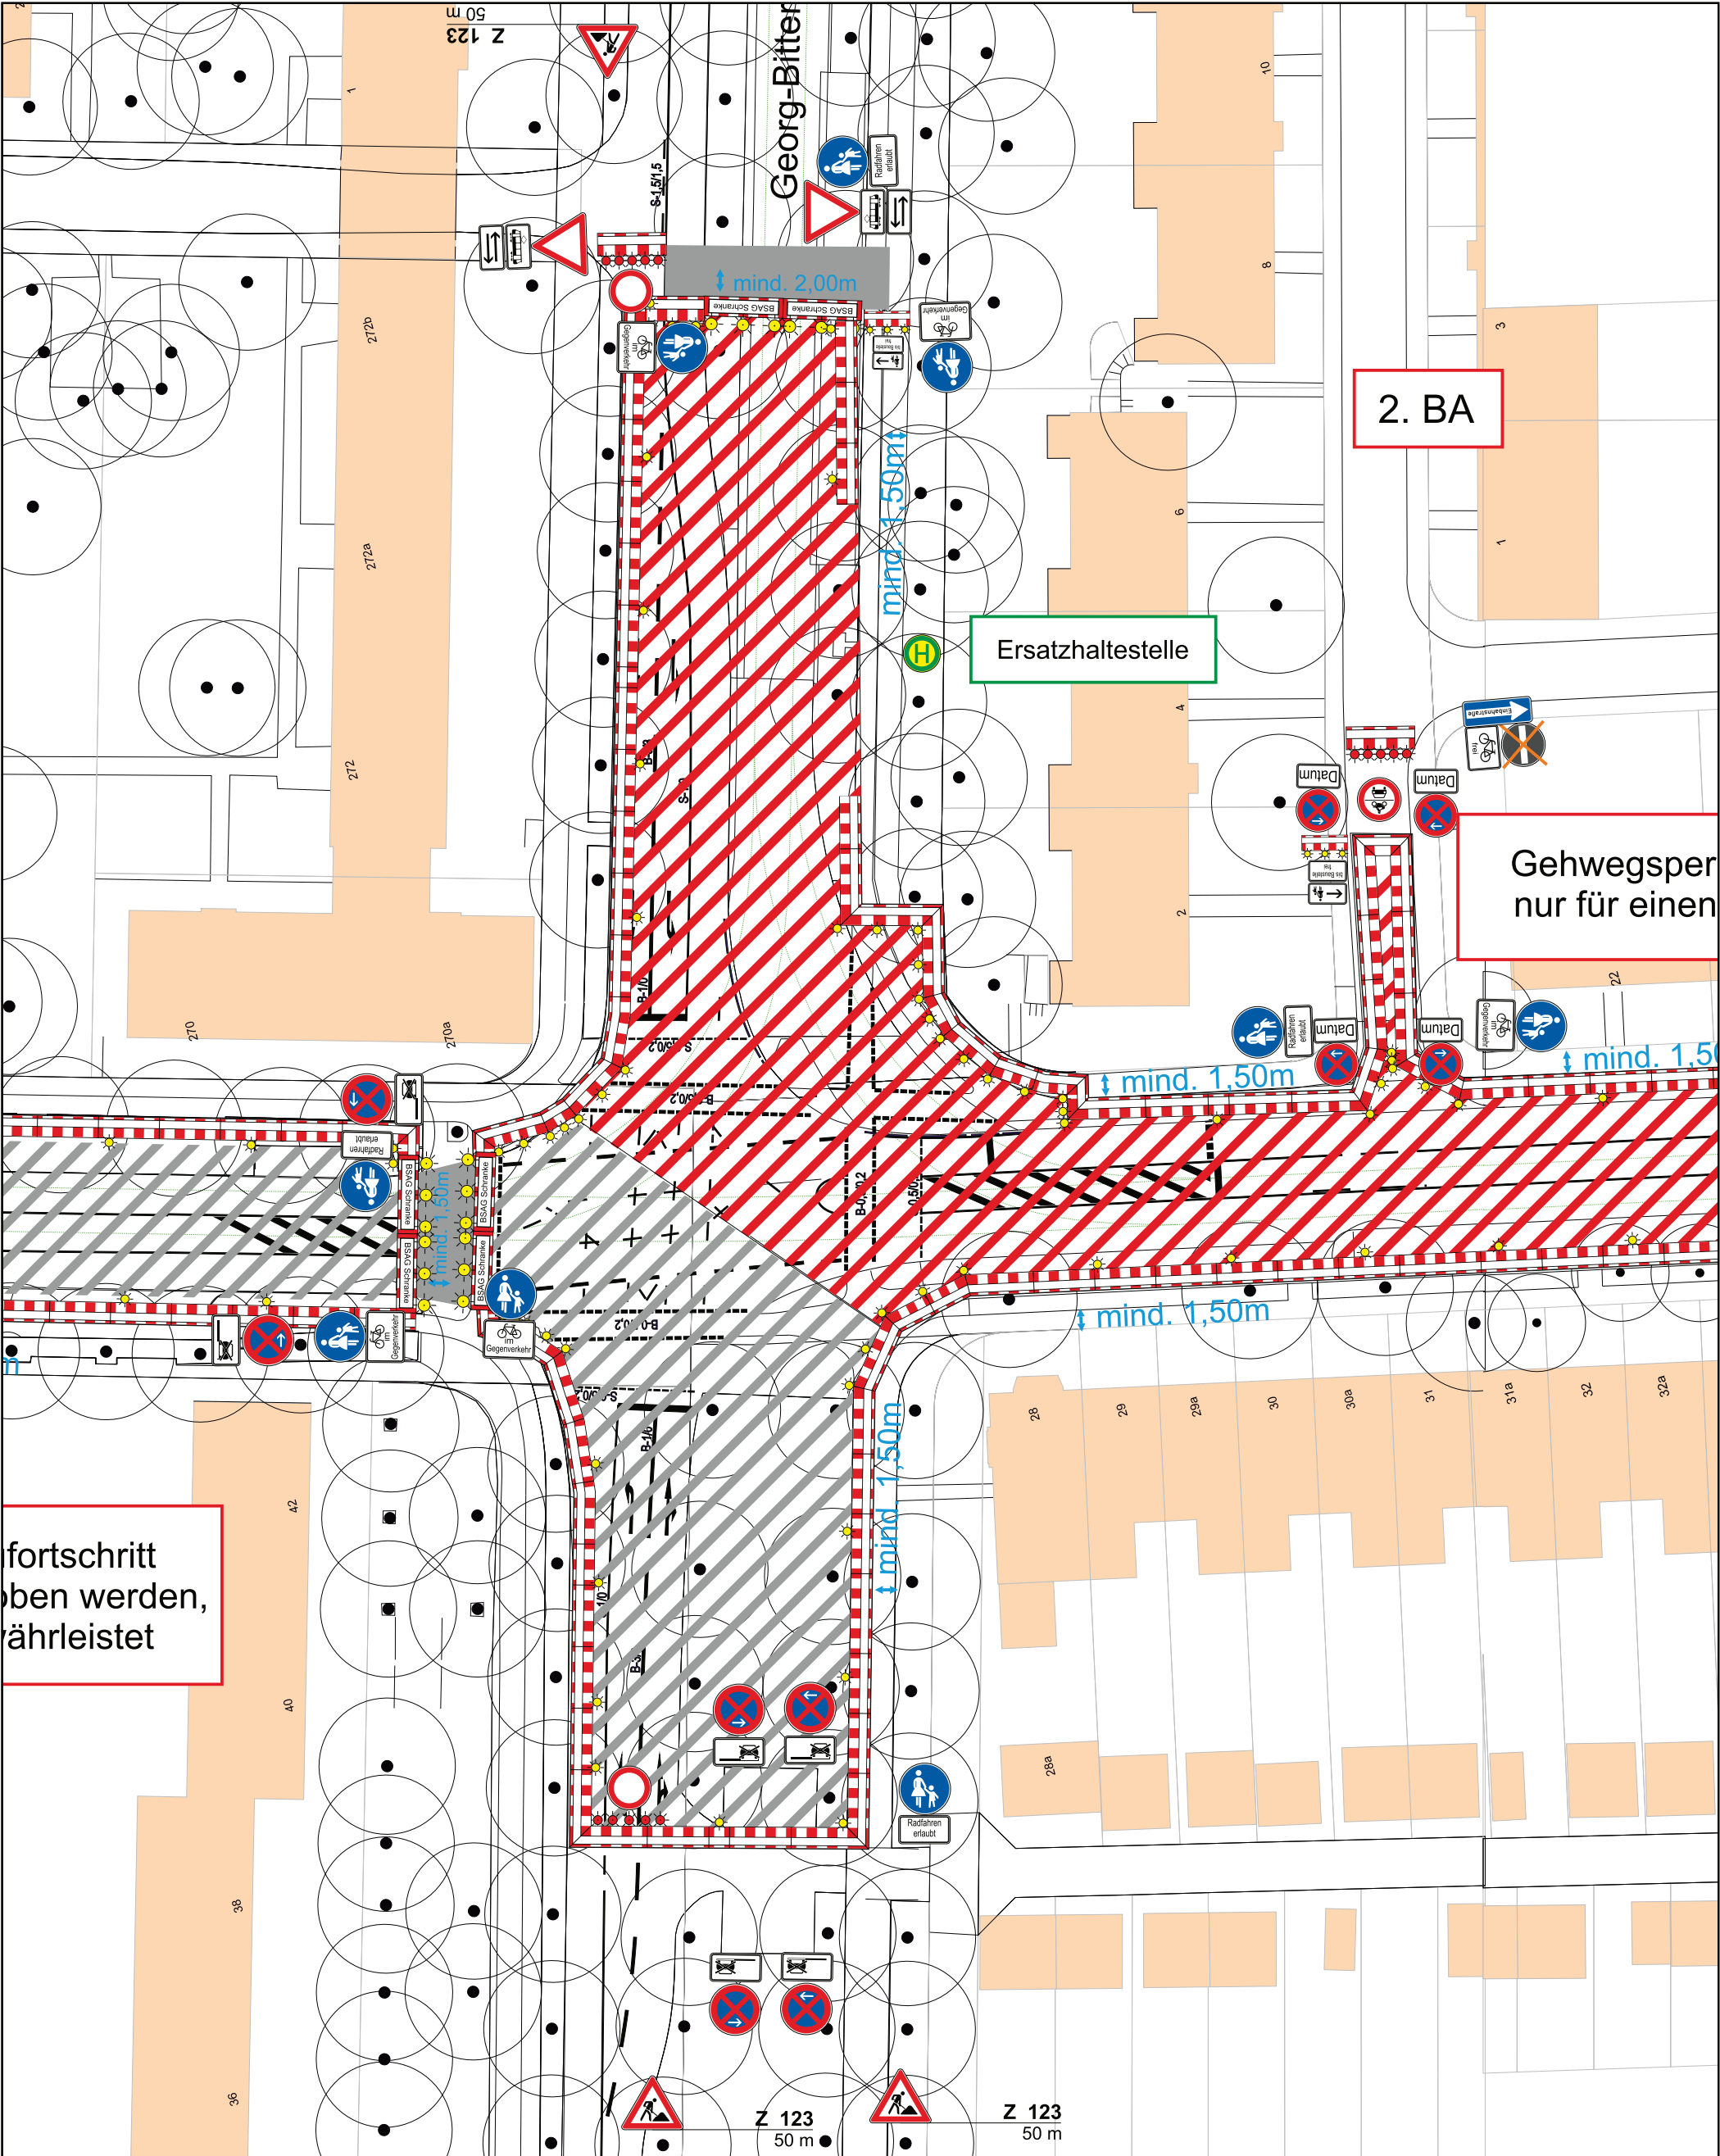


fortschritt
oben werden,
rährleistet

Projekt	Auf der Hohwisch 2.BA		
Projekt-Nr.		Maßstab	1:500
Projekt- beschreibung	Gleisbauarbeiten	Blatt-Nr.	7
	Gehwegsp. Kreuzung G.-B.-Str.	Datum	
Auftraggeber		Name	
Auftrag- nehmer		A3	
		Datei VZP Auf der Hohwisch 2.BA.cdr	

weserems
verkehrs technik

Walter-Geerdes-Straße 10-12 • 28307 Bremen • www.wev-bremen.de
Bremen: 0421 / 485 233 63
Oldenburg: 0441/485 760 90
info@wev-bremen.de

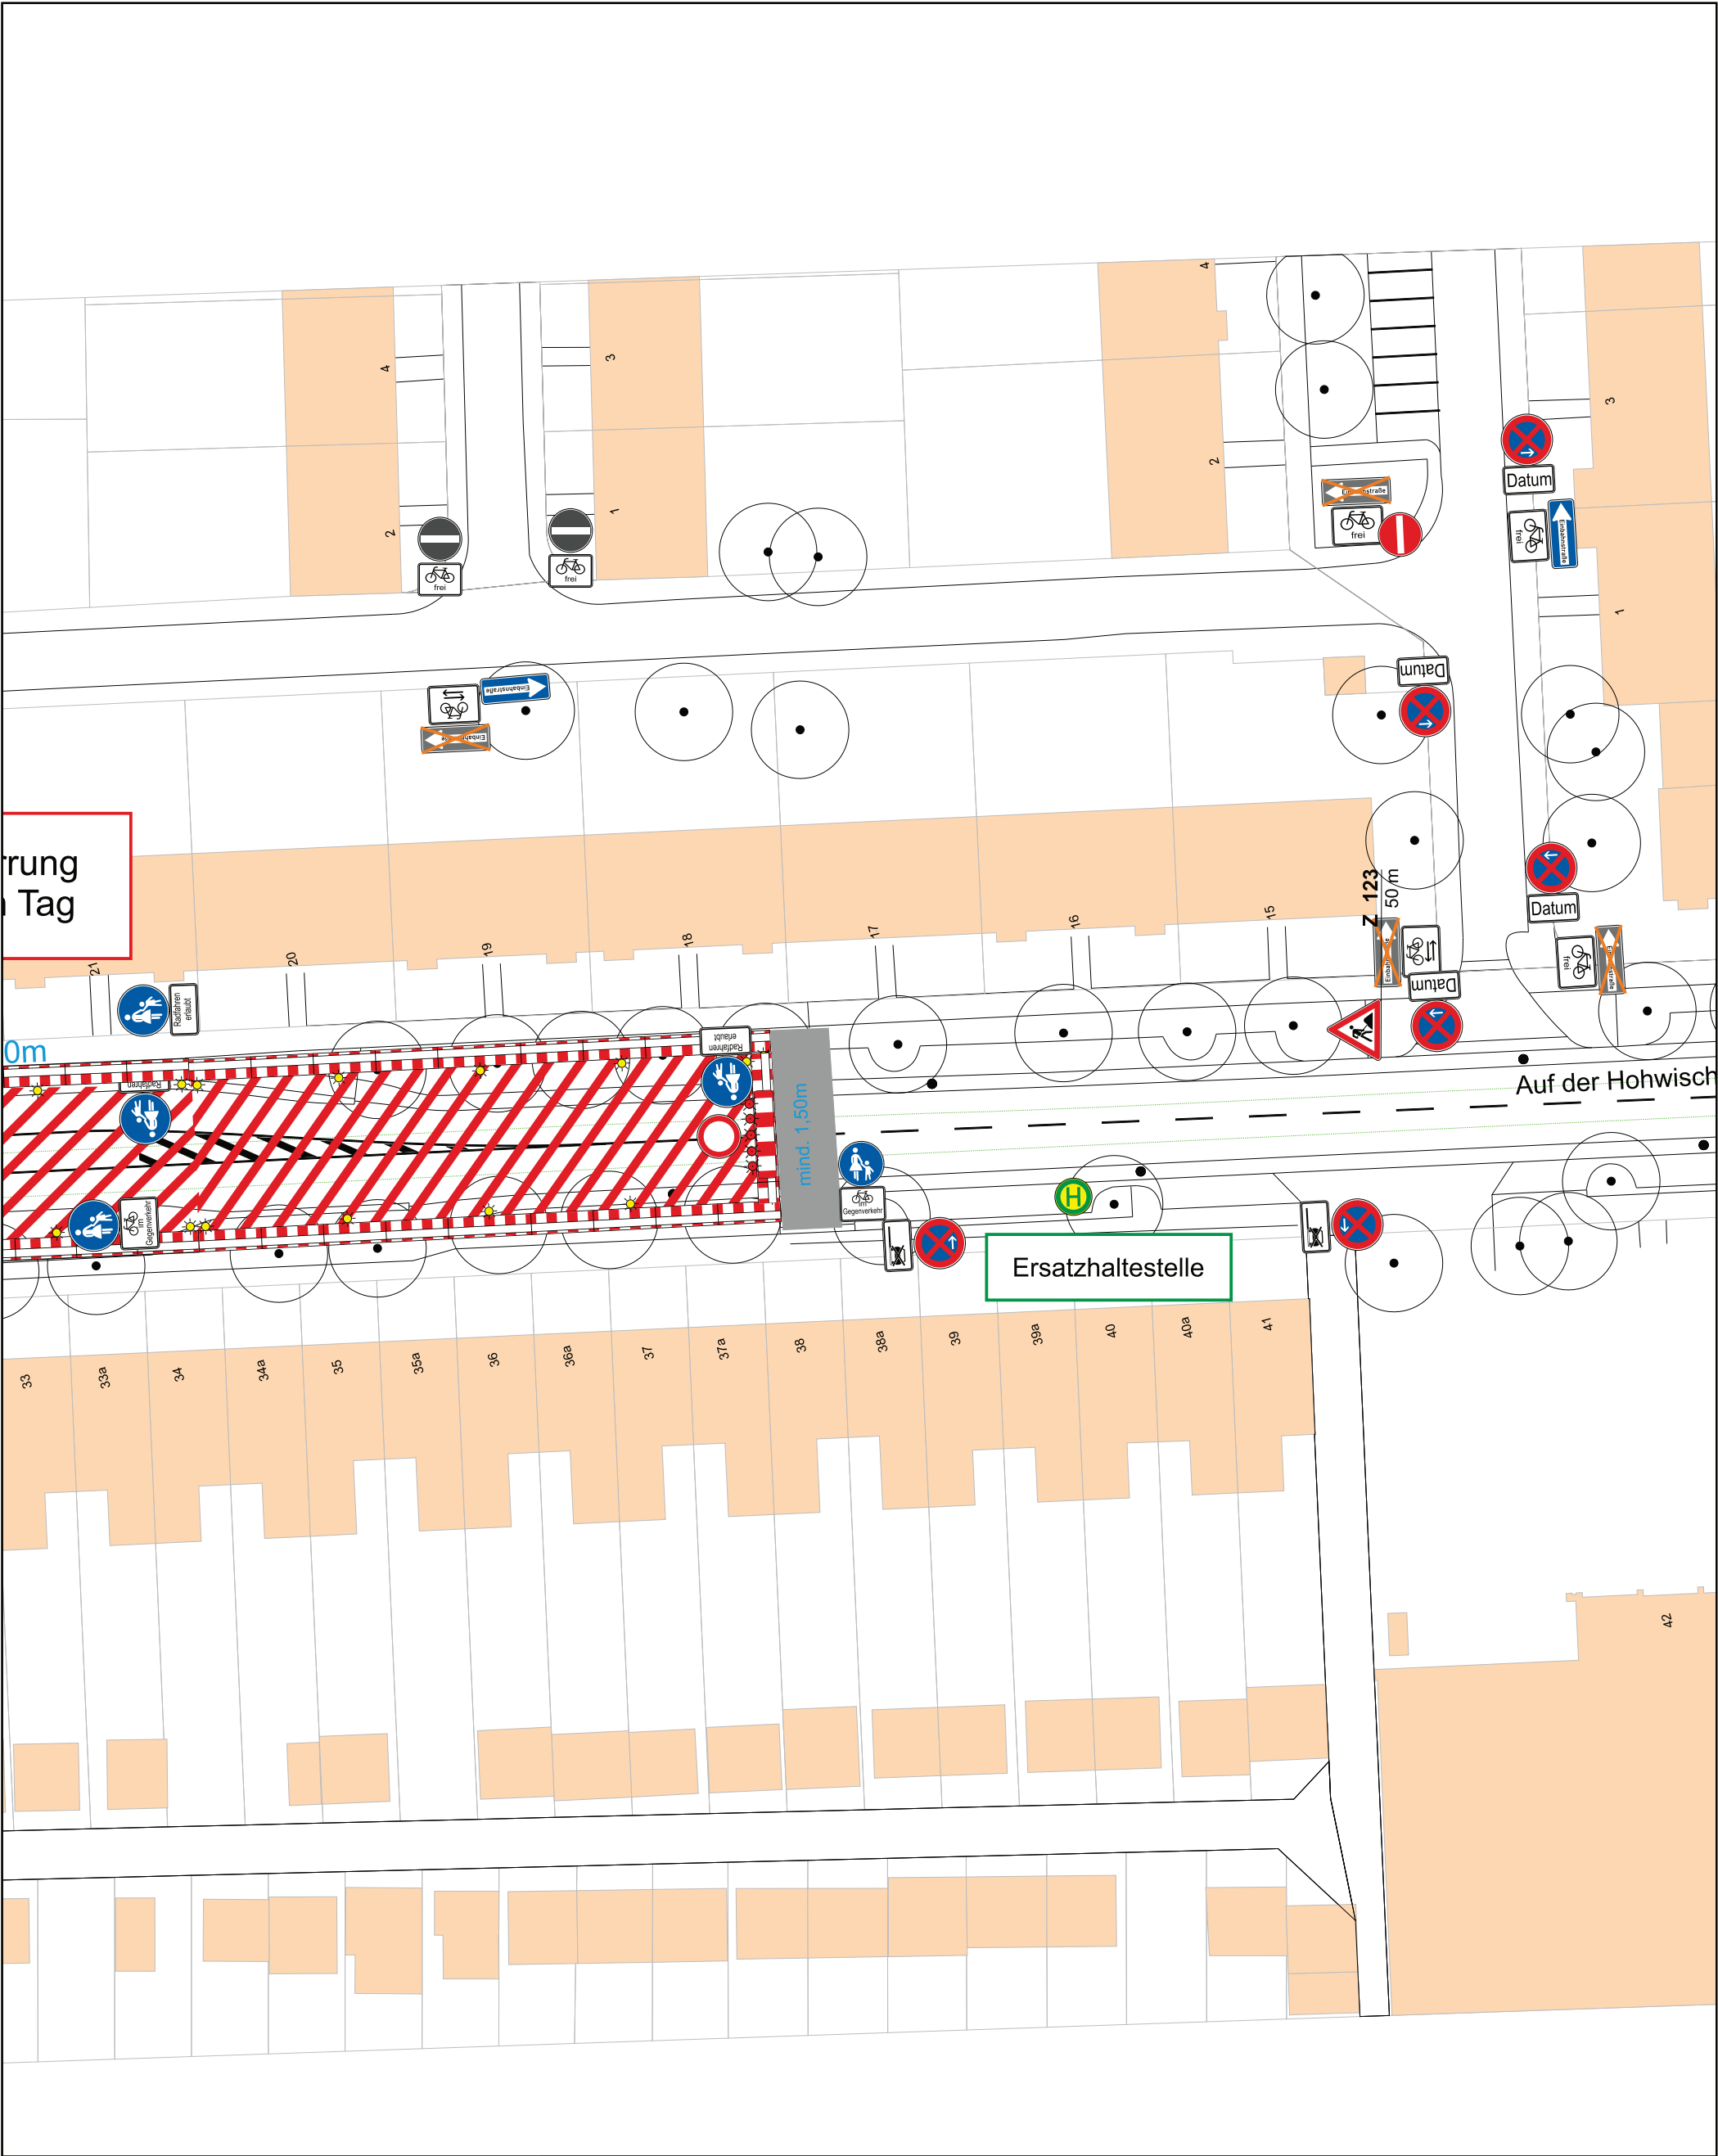

Projekt		Auf der Hohwisch 2.BA	
Projekt-Nr.		Maßstab	1:500
Projekt-beschreibung	Gleisbauarbeiten	Blatt-Nr.	8
	Gehwegsp. Kreuzung G.-B.-Str.	Datum	
Auftraggeber	Name		
Auftrag-nehmer	A3		
	Datei VZP Auf der Hohwisch 2.BA.cdr		

weserems


verkehrs technik

Walter-Geerdes-Straße 10-12 • 28307 Bremen • www.wev-bremen.de


Bremen: 0421 / 485 233 63

Oldenburg: 0441/485 760 90


info@wev-bremen.de

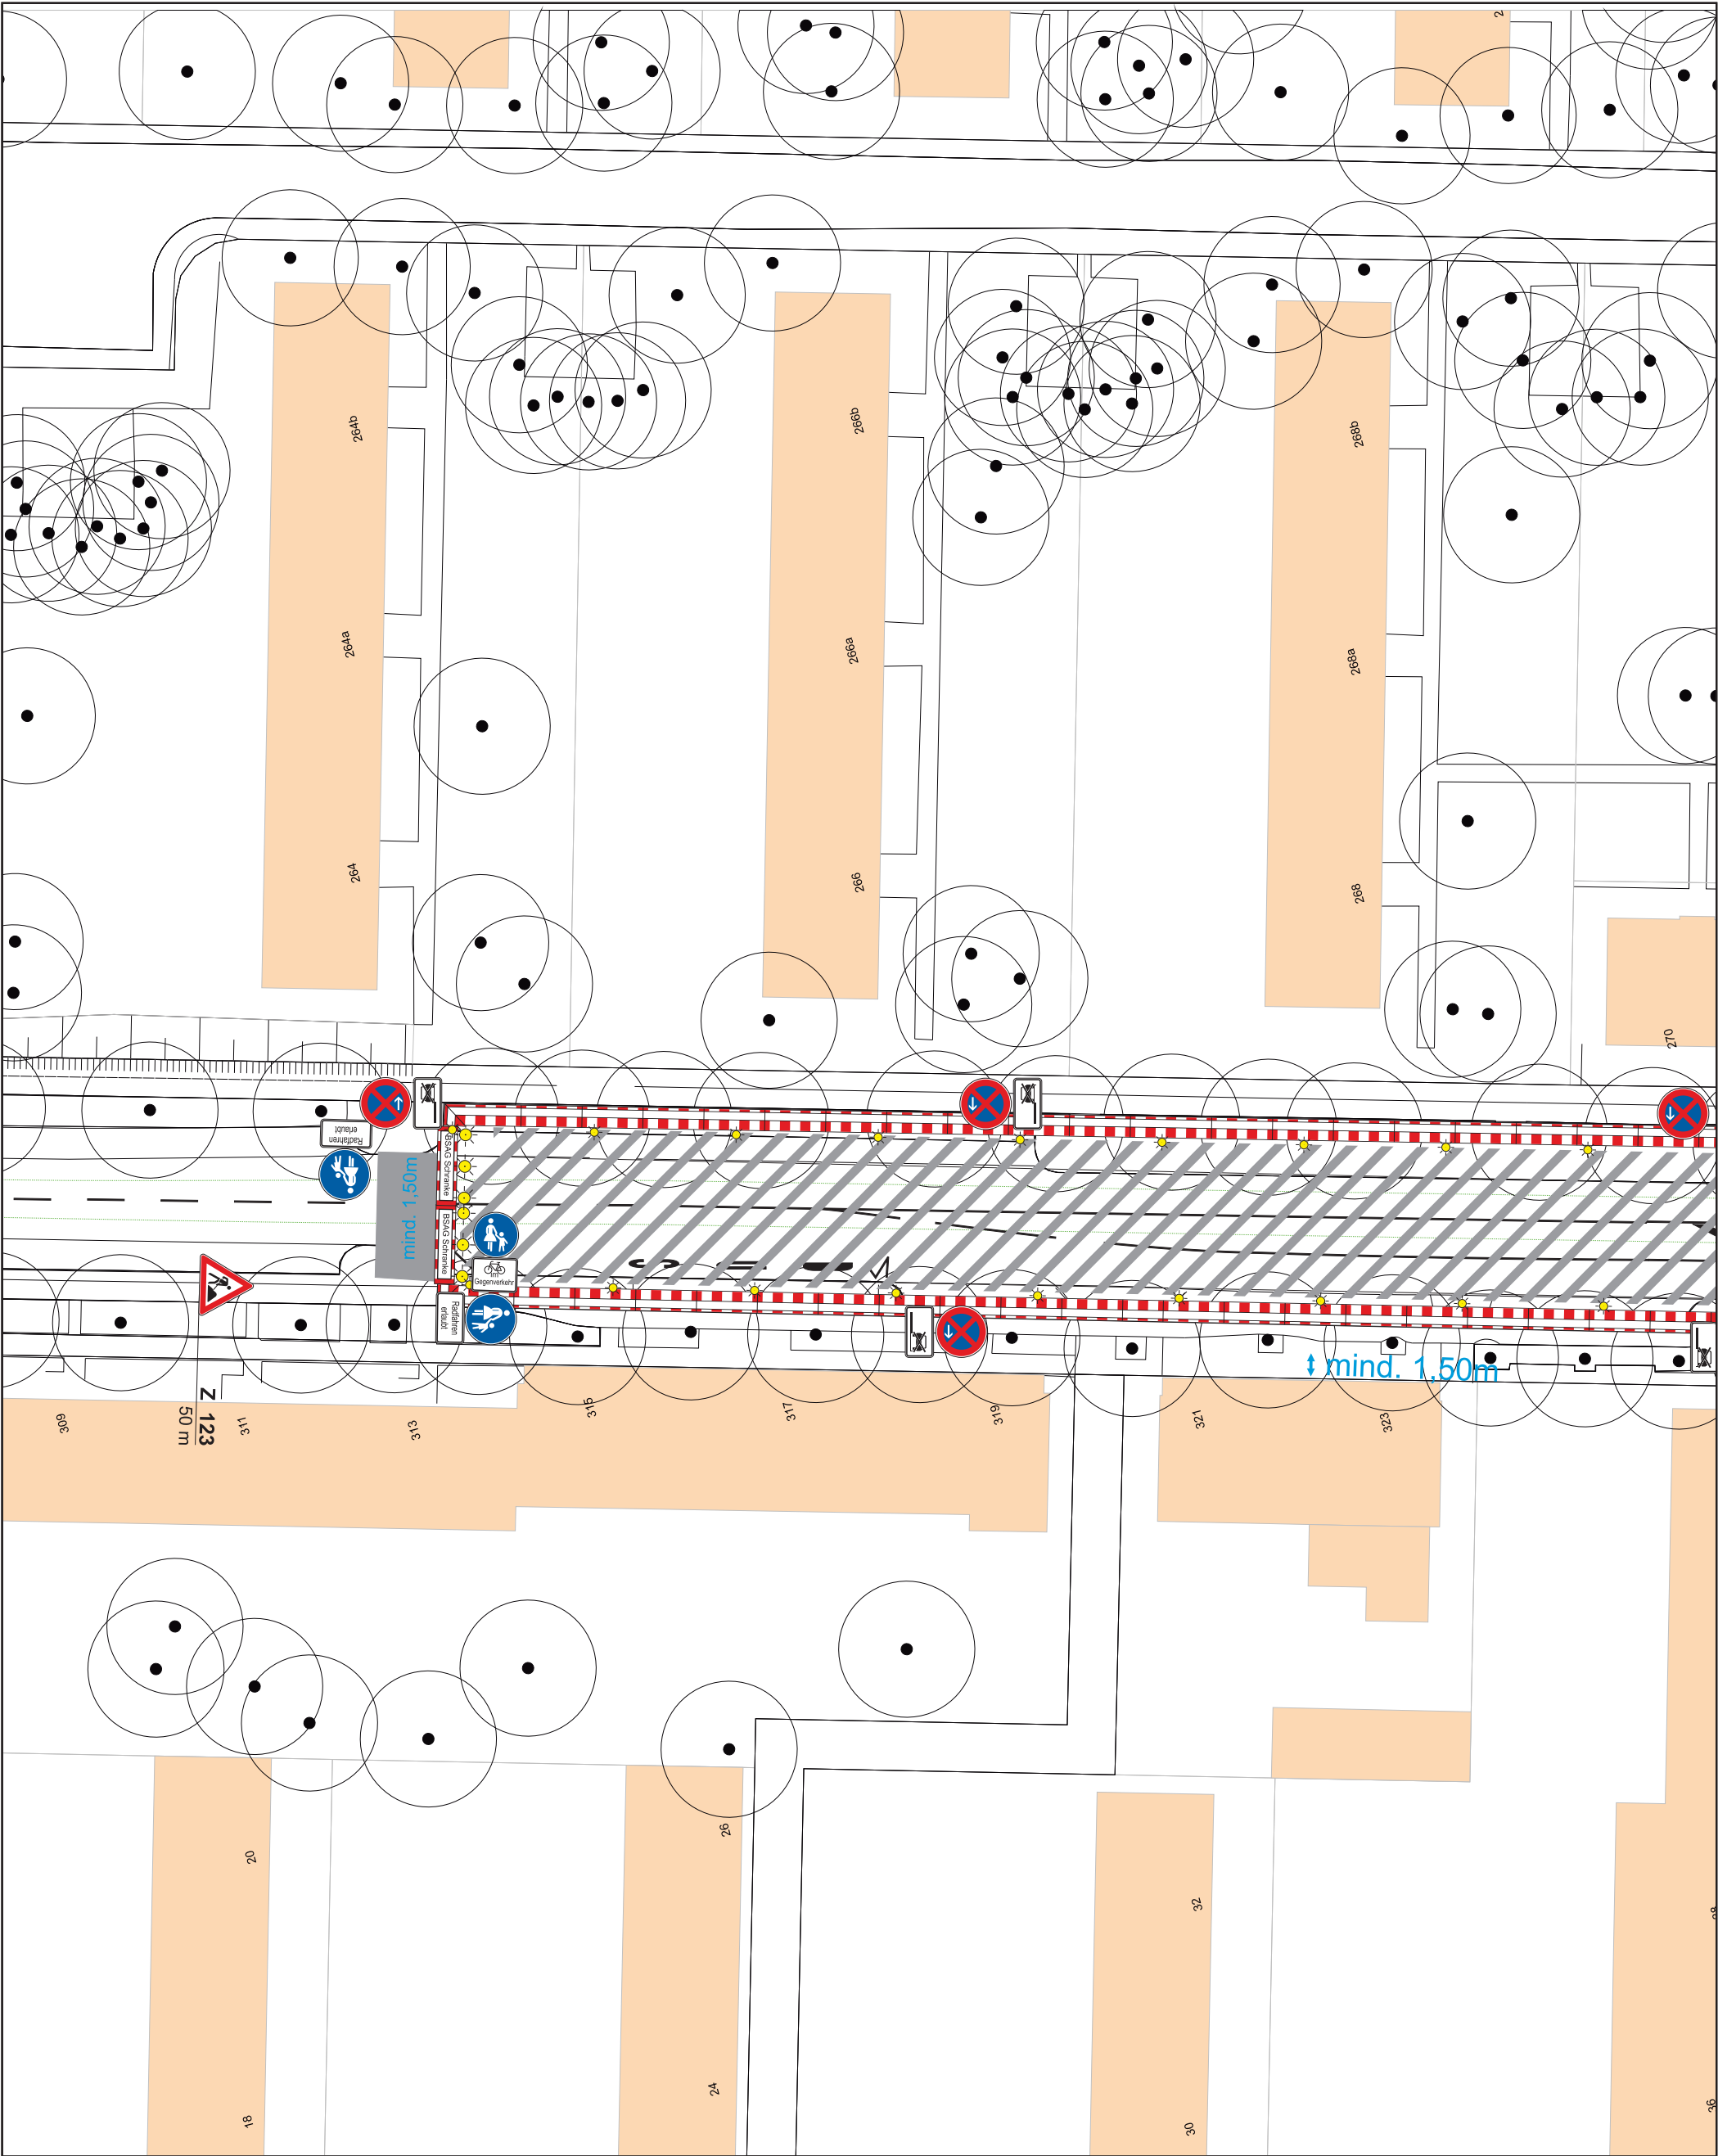


	Projekt	Auf der Hohwisch 2.BA			
	Projekt-Nr.		Maßstab	1:500	
	Projekt- beschreibung	Gleisbauarbeiten	Blatt-Nr.	1	
			Datum		
	Auftraggeber		Name		
	Auftrag- nehmer		A3		
			Datei VZP Auf der Hohwisch 2.BA Feuerwehrkonzept.cdr		

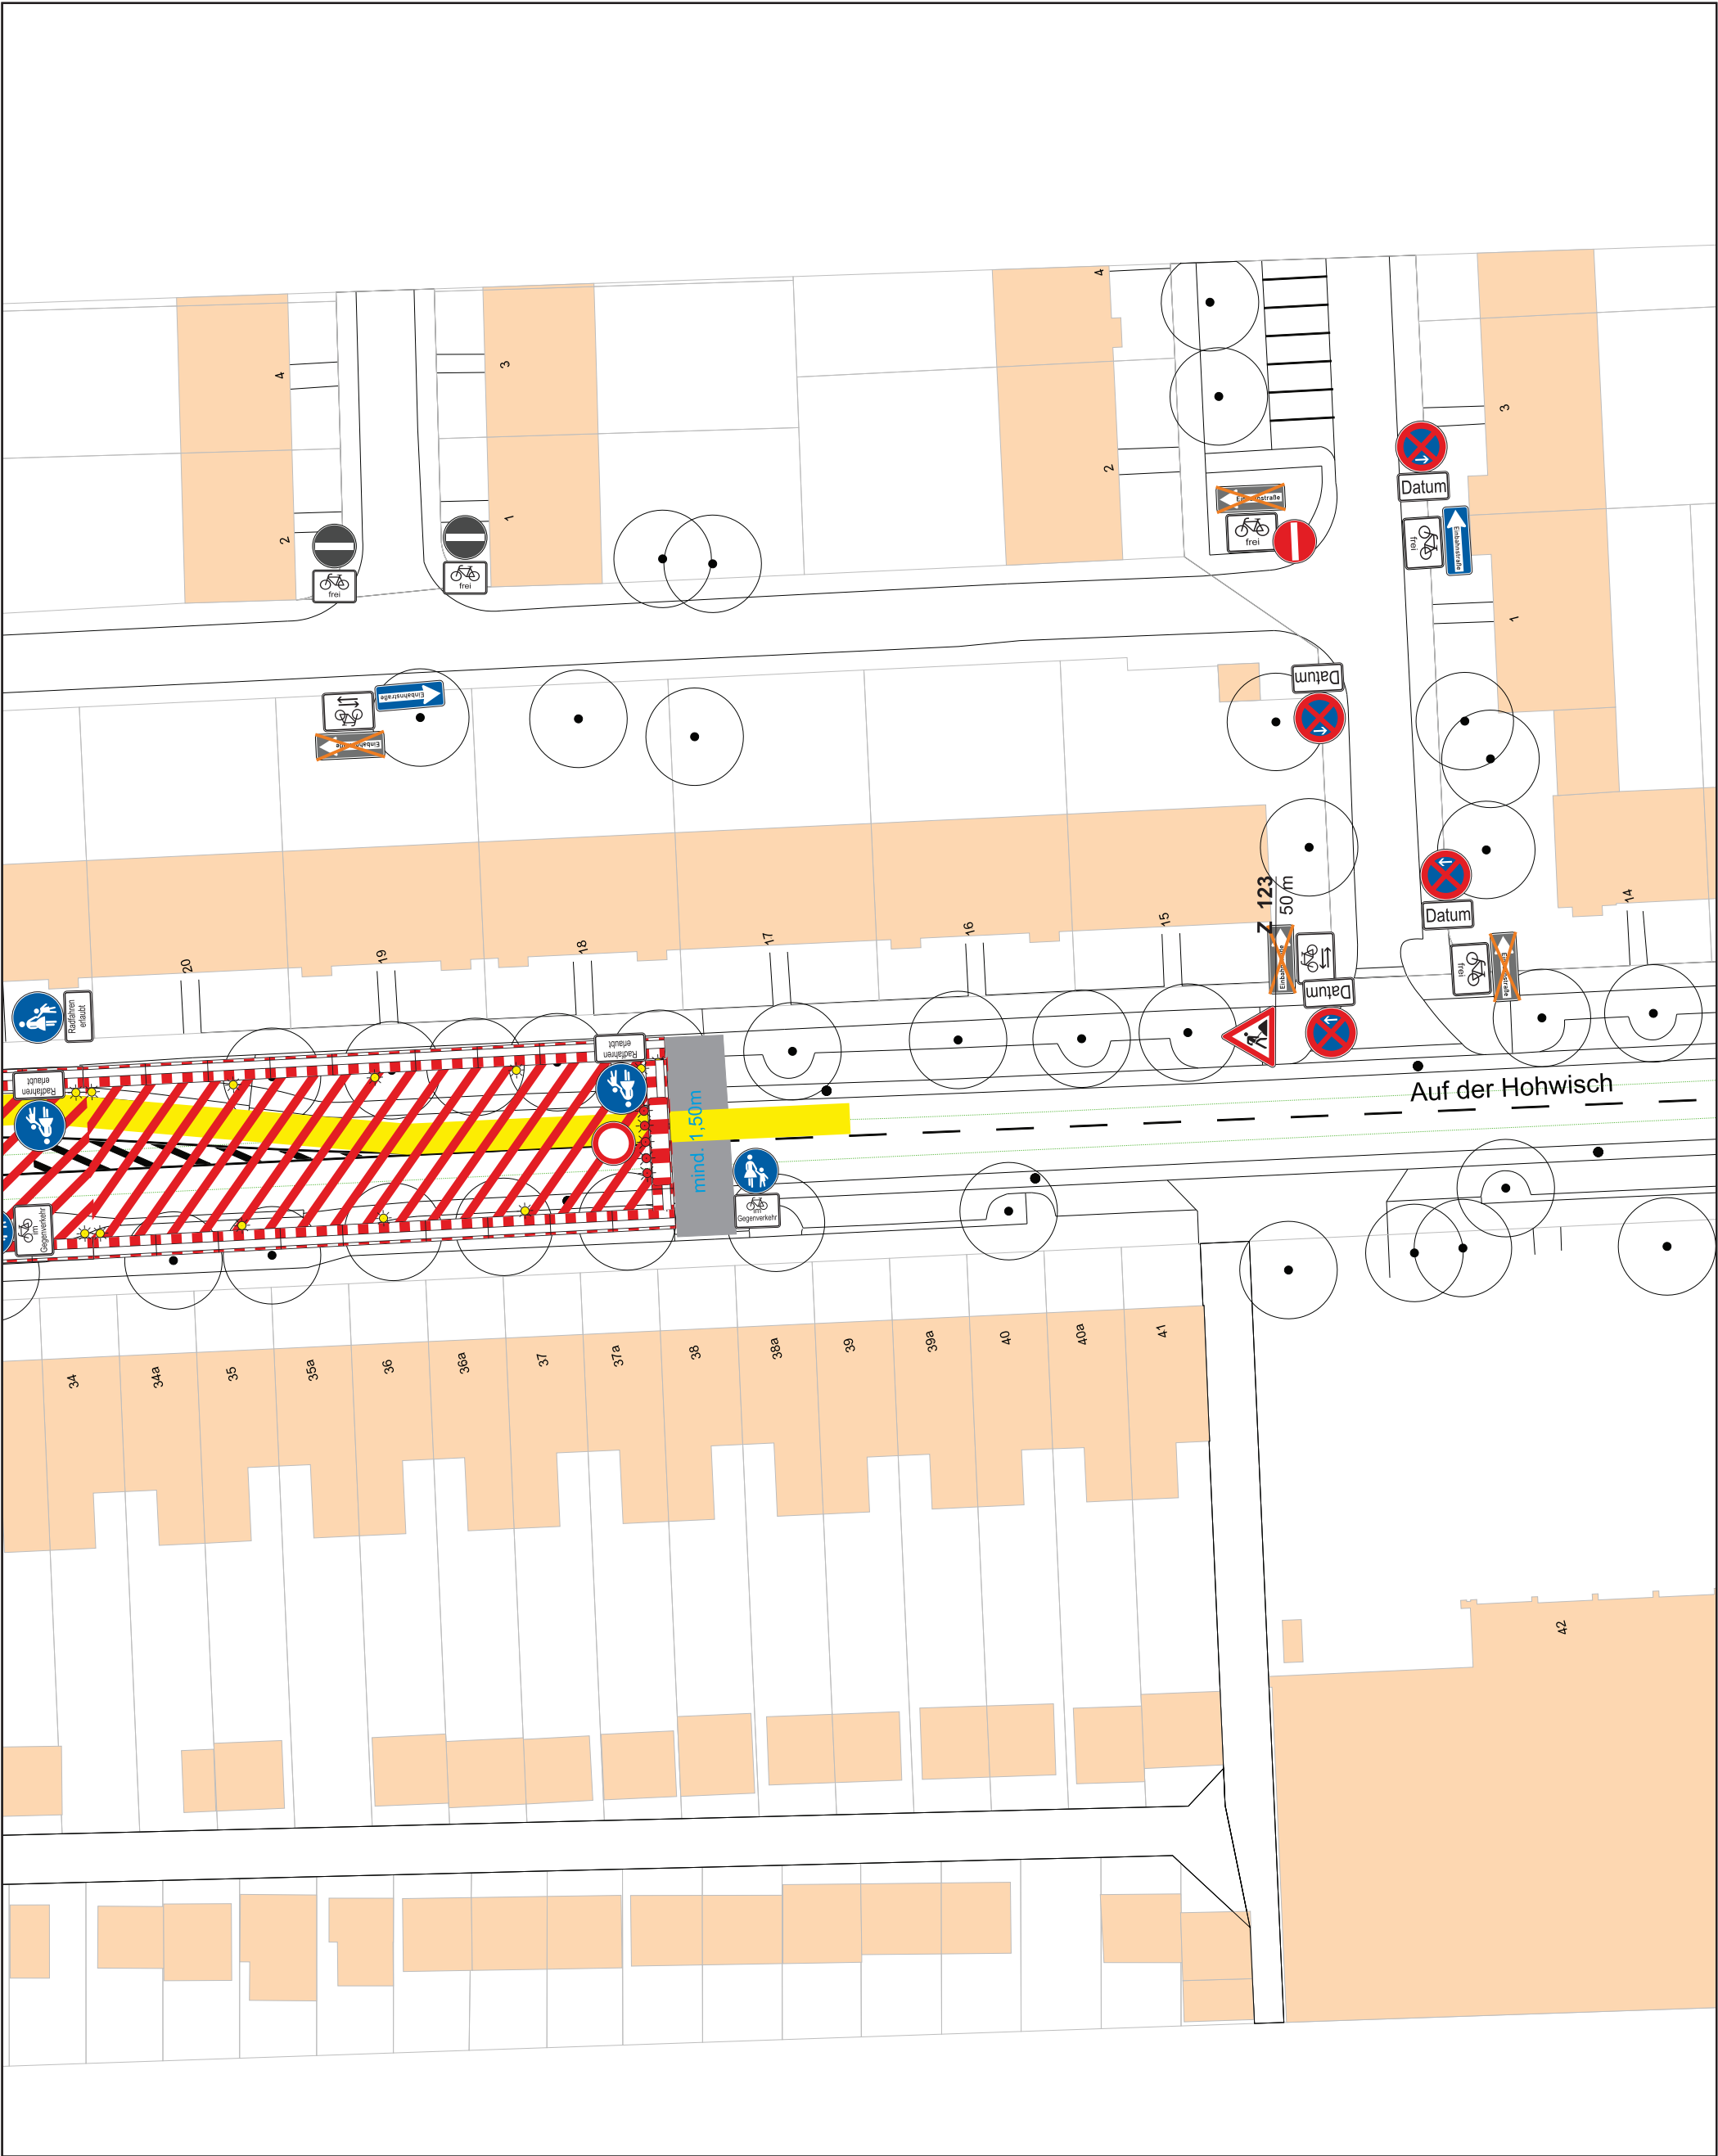


	<i>Projekt</i>	Auf der Hohwisch 2.BA			
	<i>Projekt-Nr.</i>		<i>Maßstab</i>	1:500	
	<i>Projekt- beschreibung</i>	Gleisbauarbeiten	<i>Blatt-Nr.</i>	3	
			<i>Datum</i>		
	<i>Auftraggeber</i>		<i>Name</i>		
	<i>Auftrag- nehmer</i>		A3		
			<i>Datei</i> VZP Auf der Hohwisch 2.BA Feuerwehrkonzept.cdr		

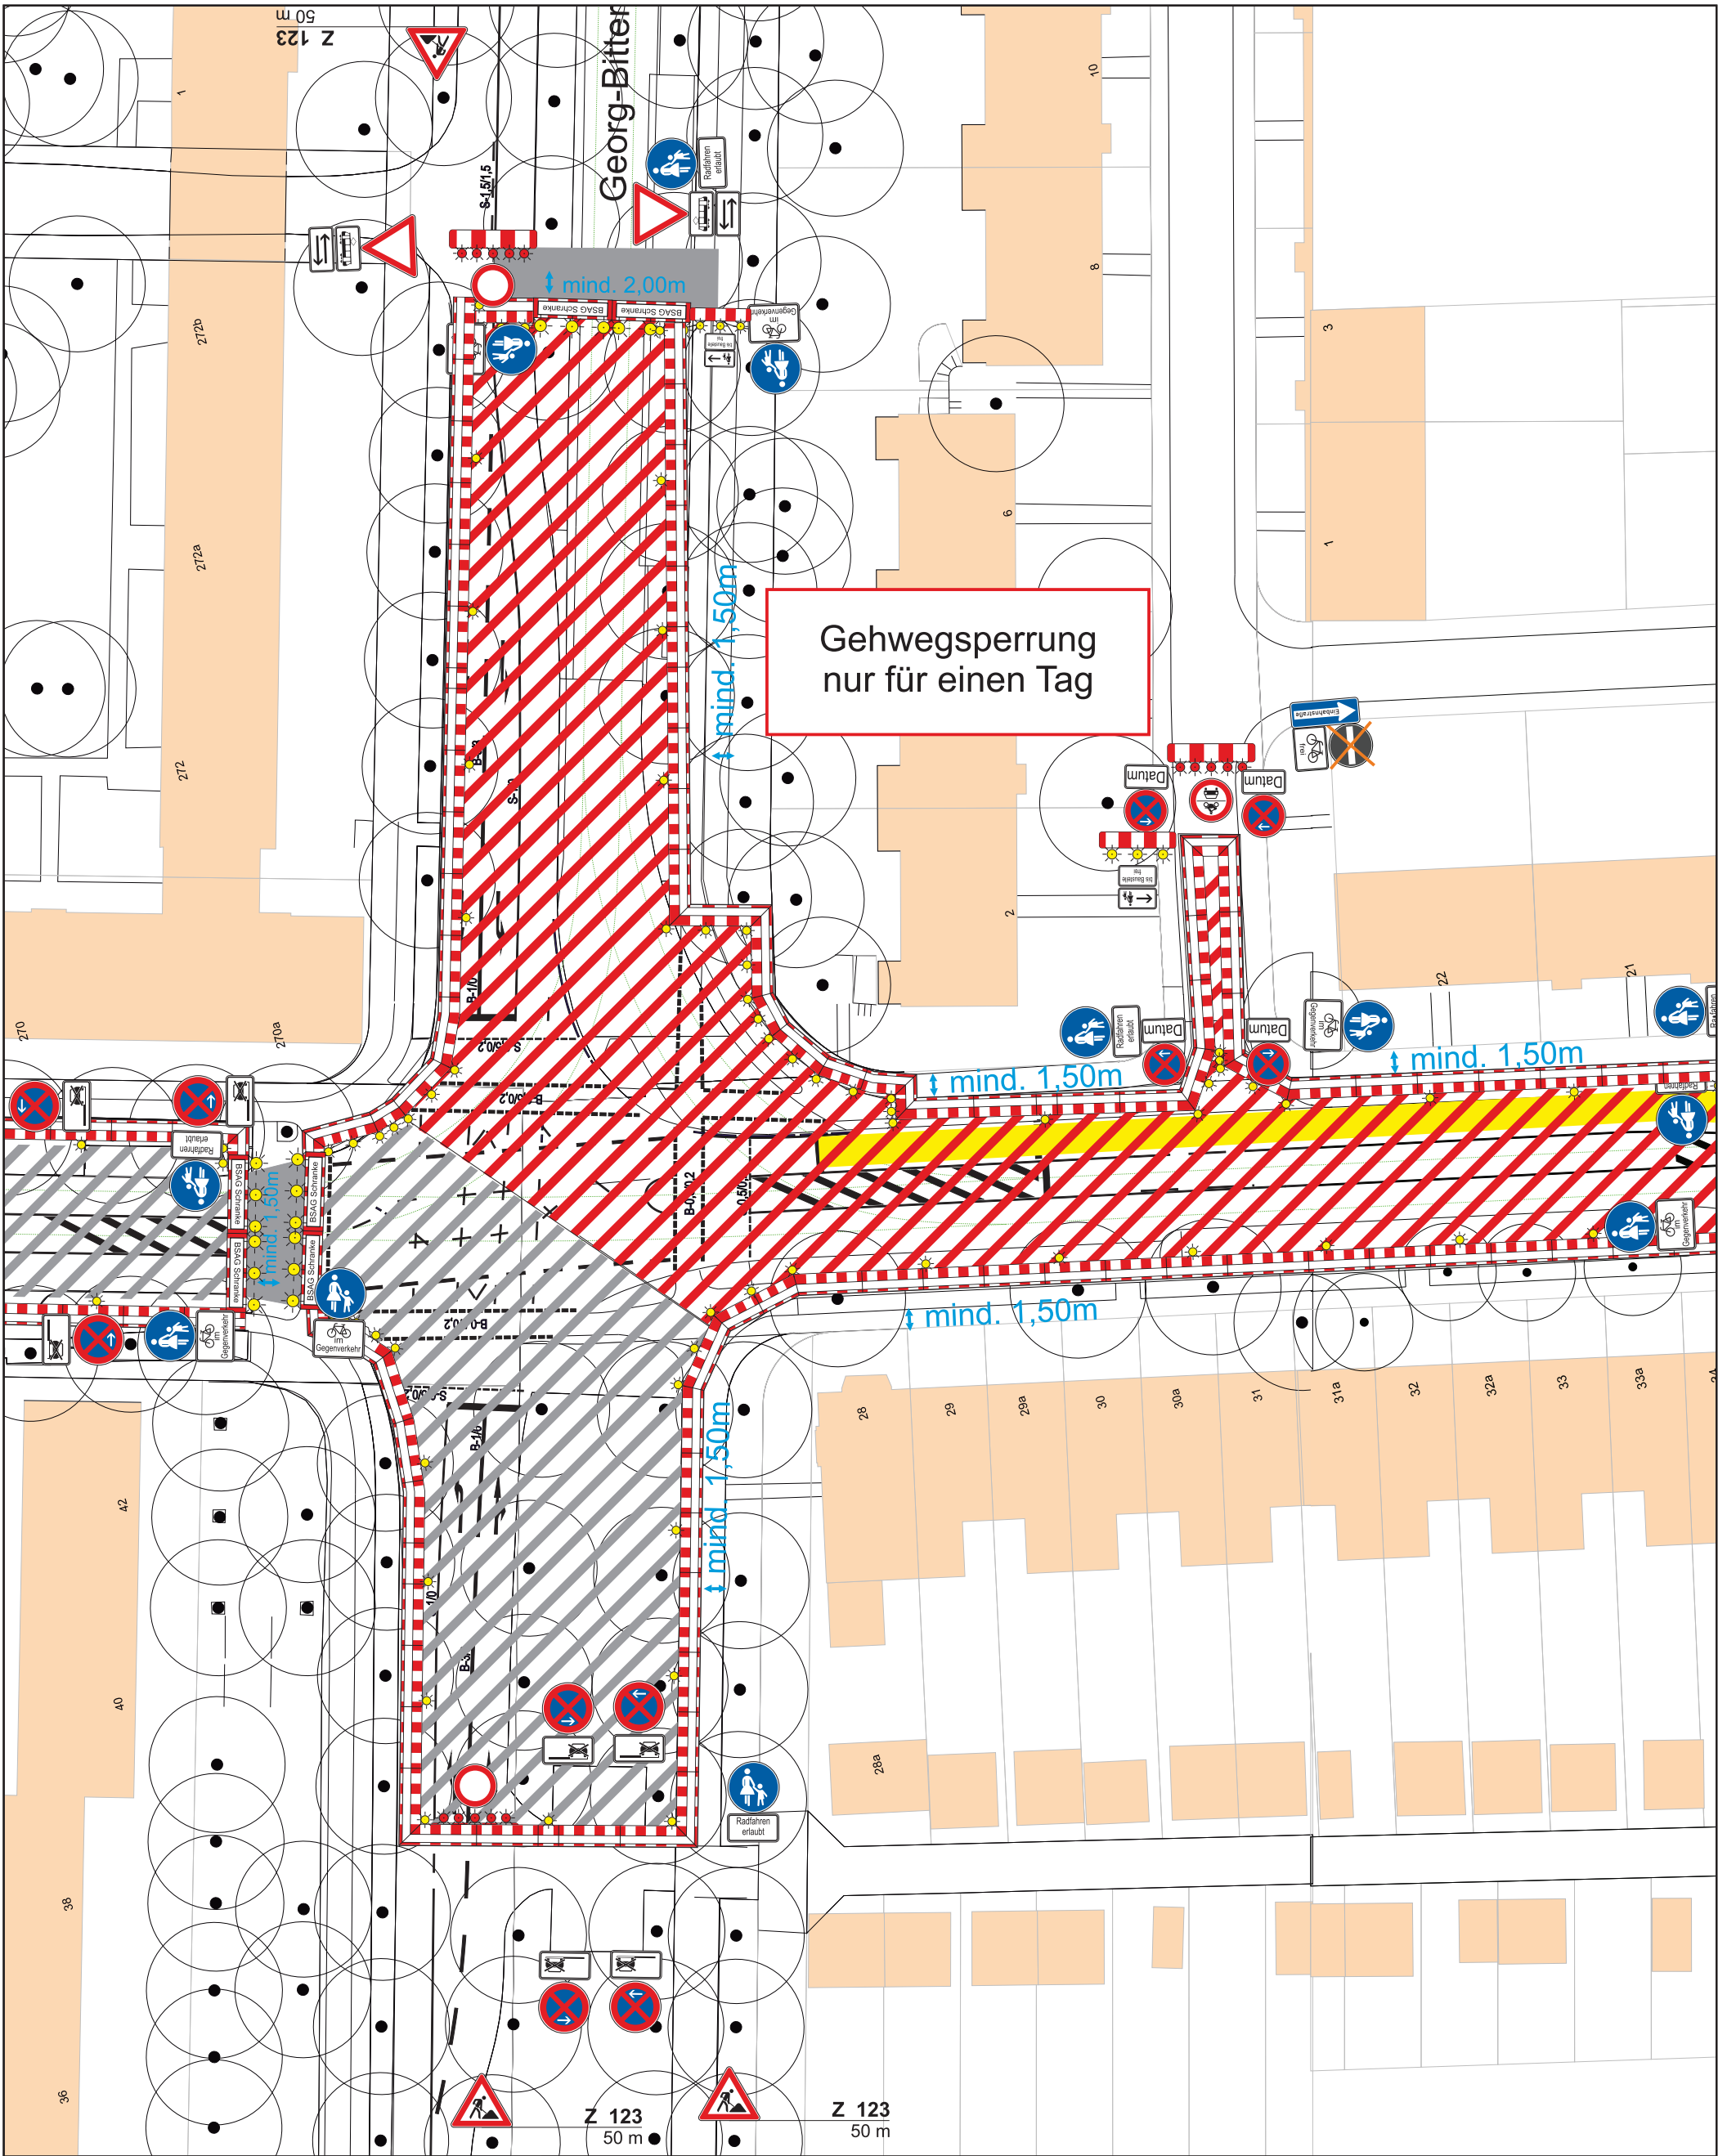

Projekt		Auf der Hohwisch 2.BA	
Projekt-Nr.		Maßstab	1:500
Projekt-beschreibung	Gleisbauarbeiten	Blatt-Nr.	5
	Gehwegsp. Kreuzung G.-B.-Str.	Datum	
Auftraggeber		Name	
Auftrag-nehmer			A3
		Datei	VZP Auf der Hohwisch 2.BA Feuerwehrkonzept.cdr

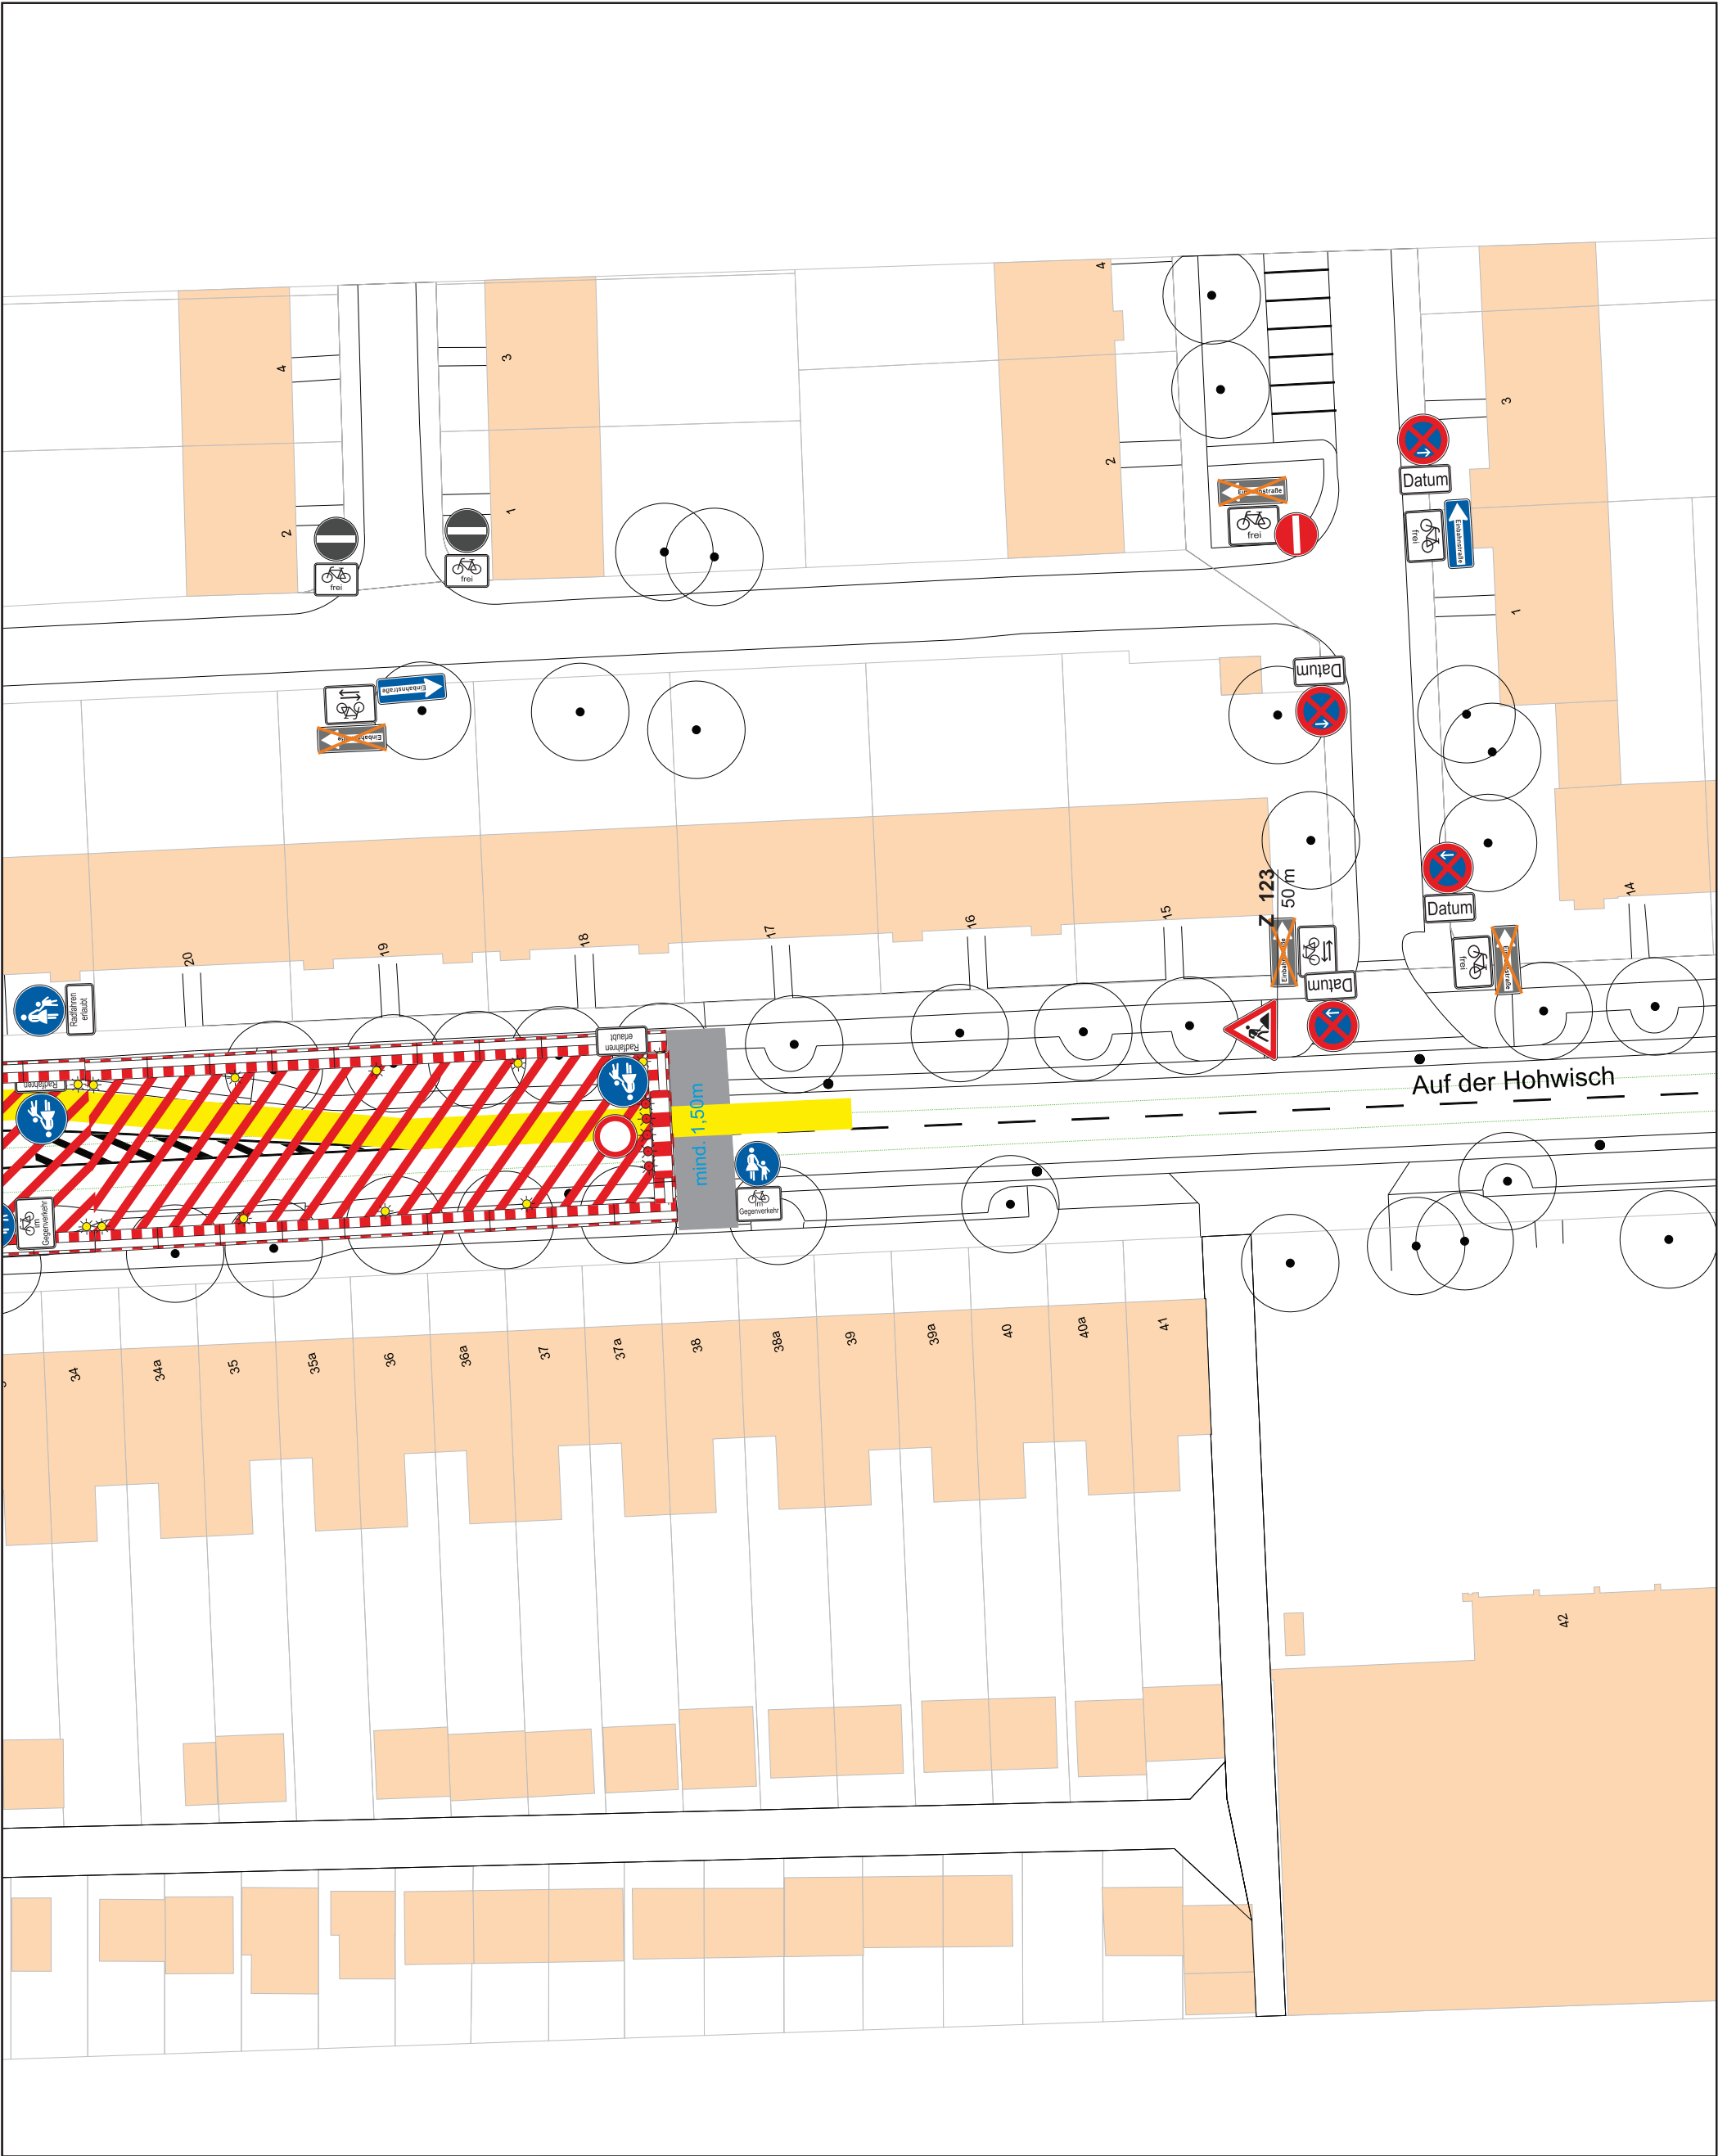

Projekt		Auf der Hohwisch 2.BA	
Projekt-Nr.		Maßstab	1:500
Projekt-beschreibung	Gleisbauarbeiten	Blatt-Nr.	5
	Gehwegsp. Kreuzung G.-B.-Str.	Datum	
Auftraggeber		Name	
Auftrag-nehmer		A3	
		Datei VZP Auf der Hohwisch 2.BA Feuerwehrkonzept.cdr	

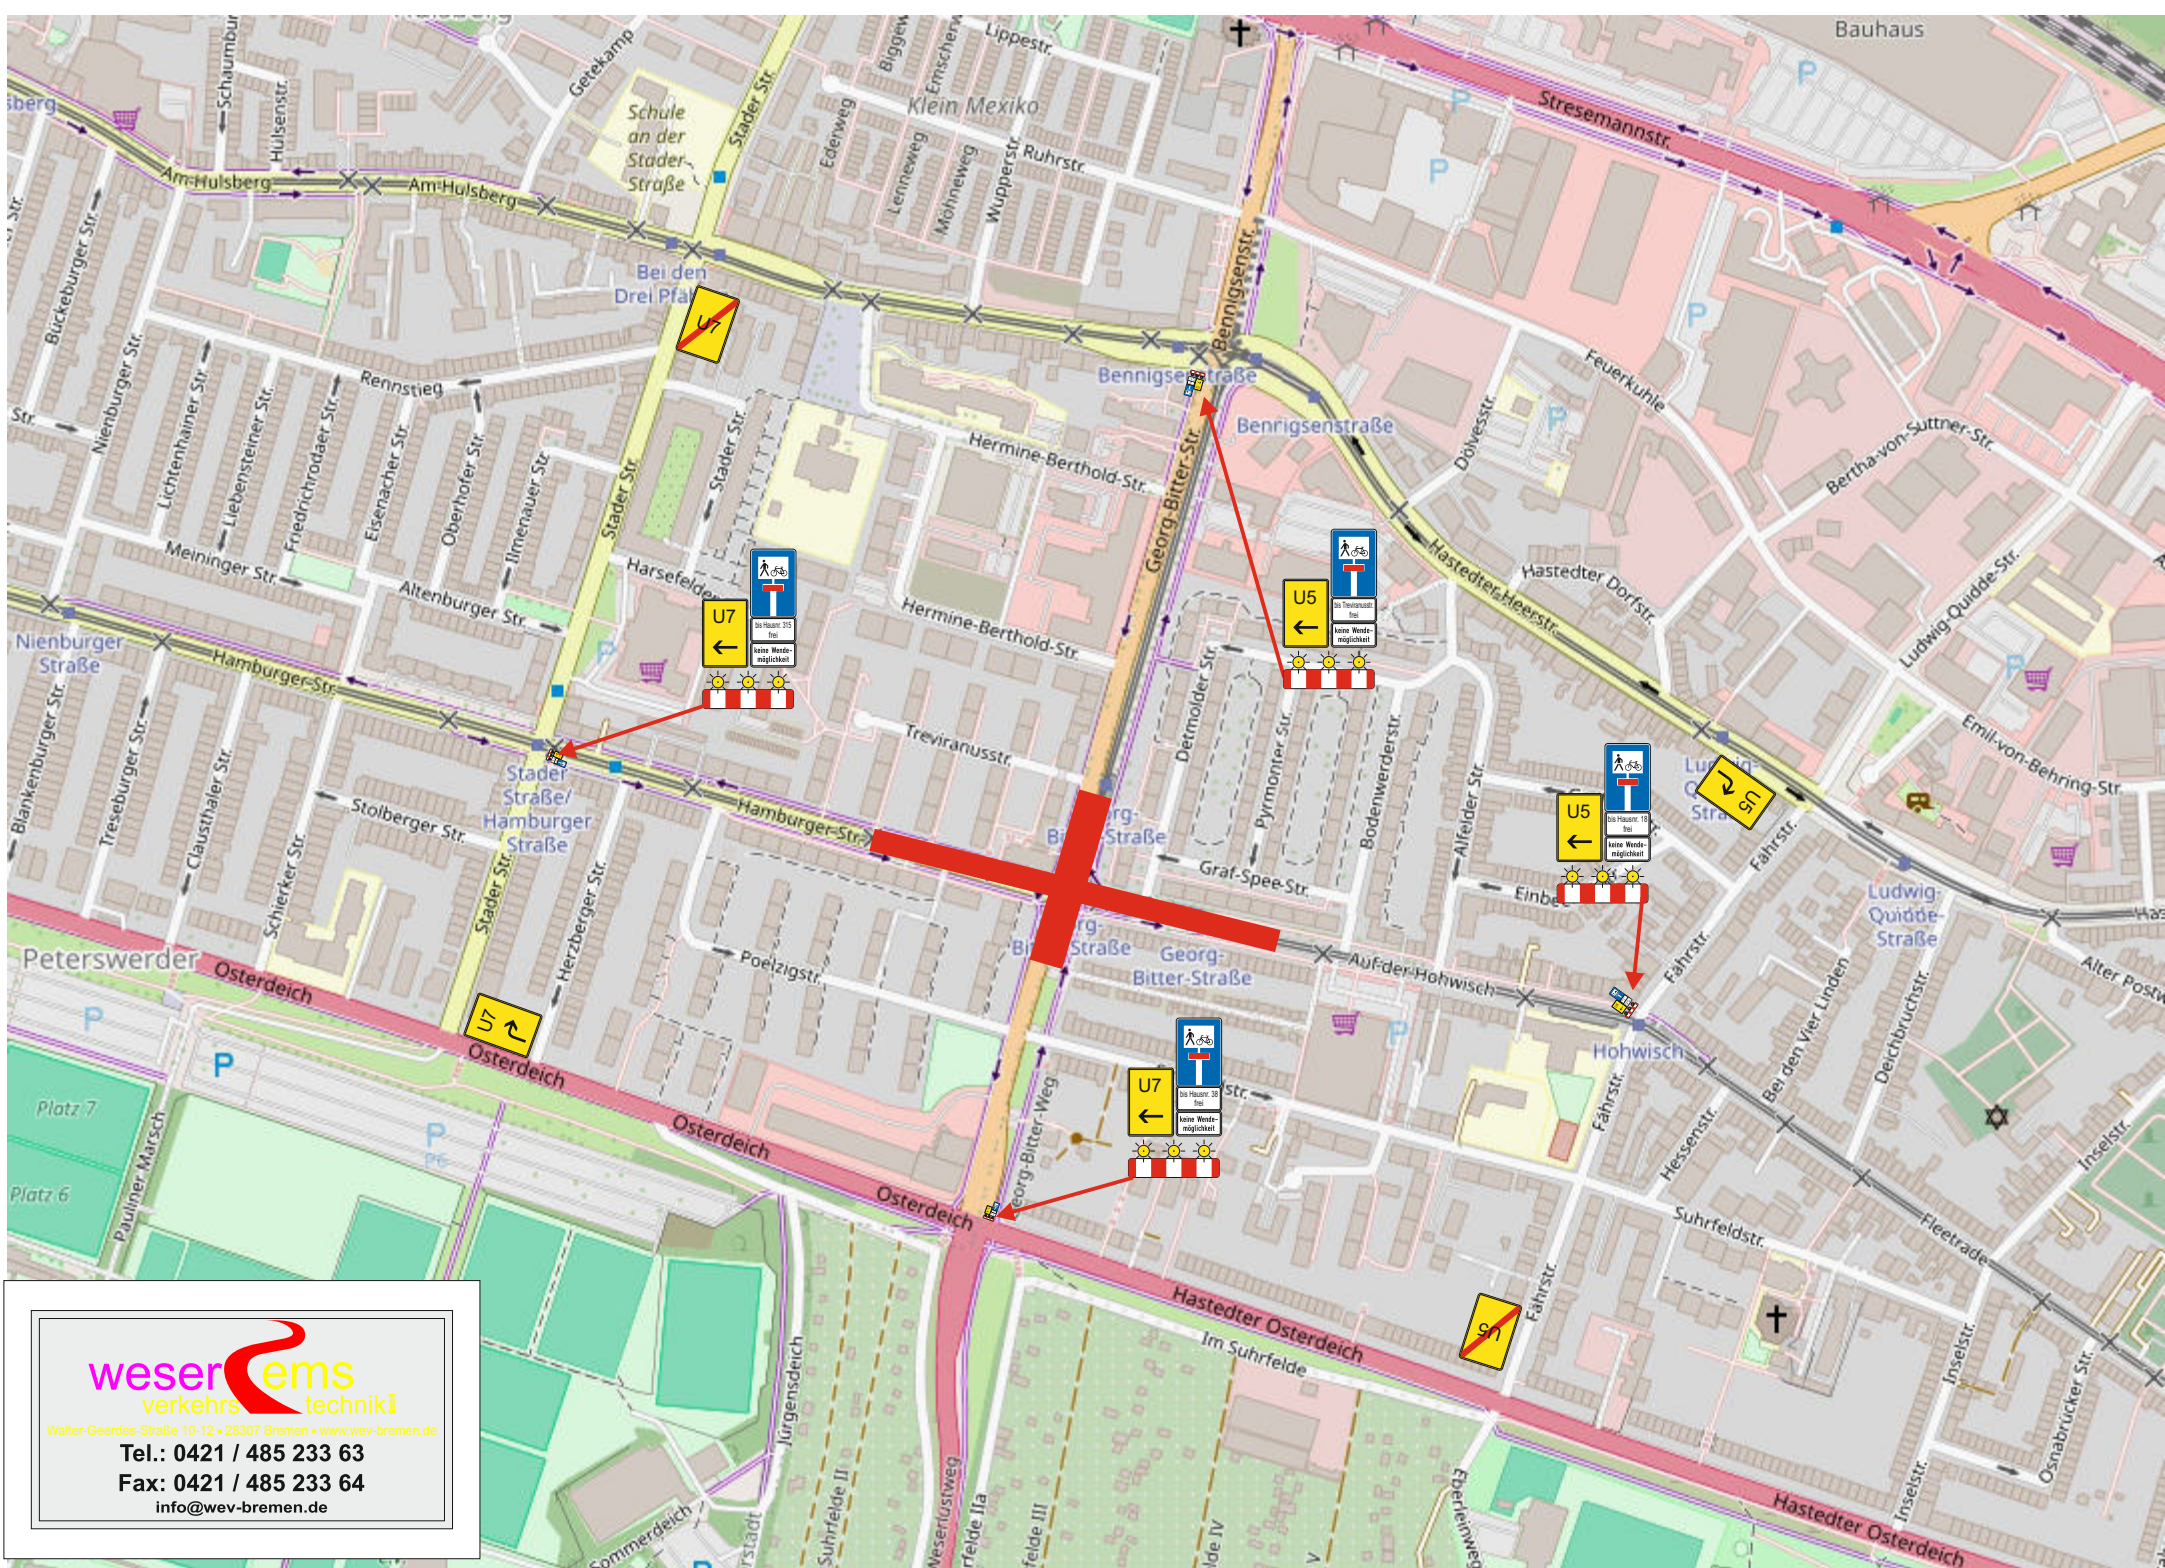

weserems
verkehrs techniken

Waller-Geerdes-Straße 10-12 • 28307 Bremen • www.wev-bremen.de

Tel.: 0421 / 485 233 63

Fax: 0421 / 485 233 64

info@wev-bremen.de