

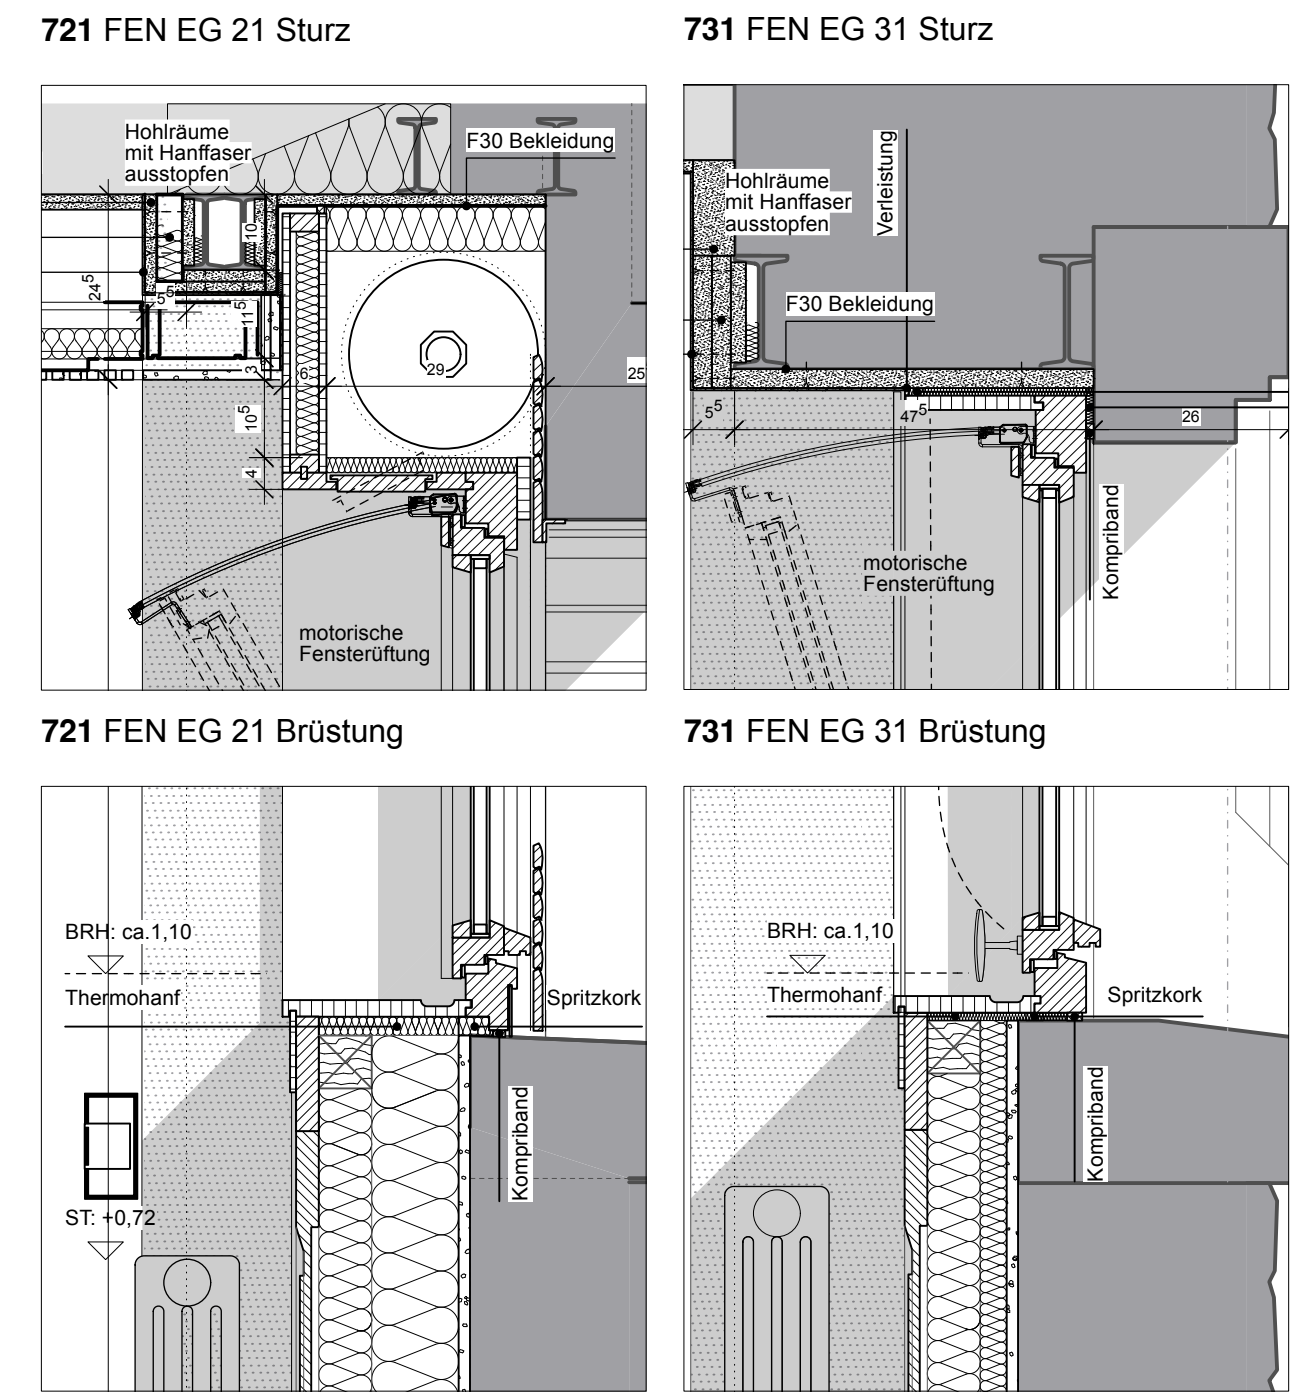


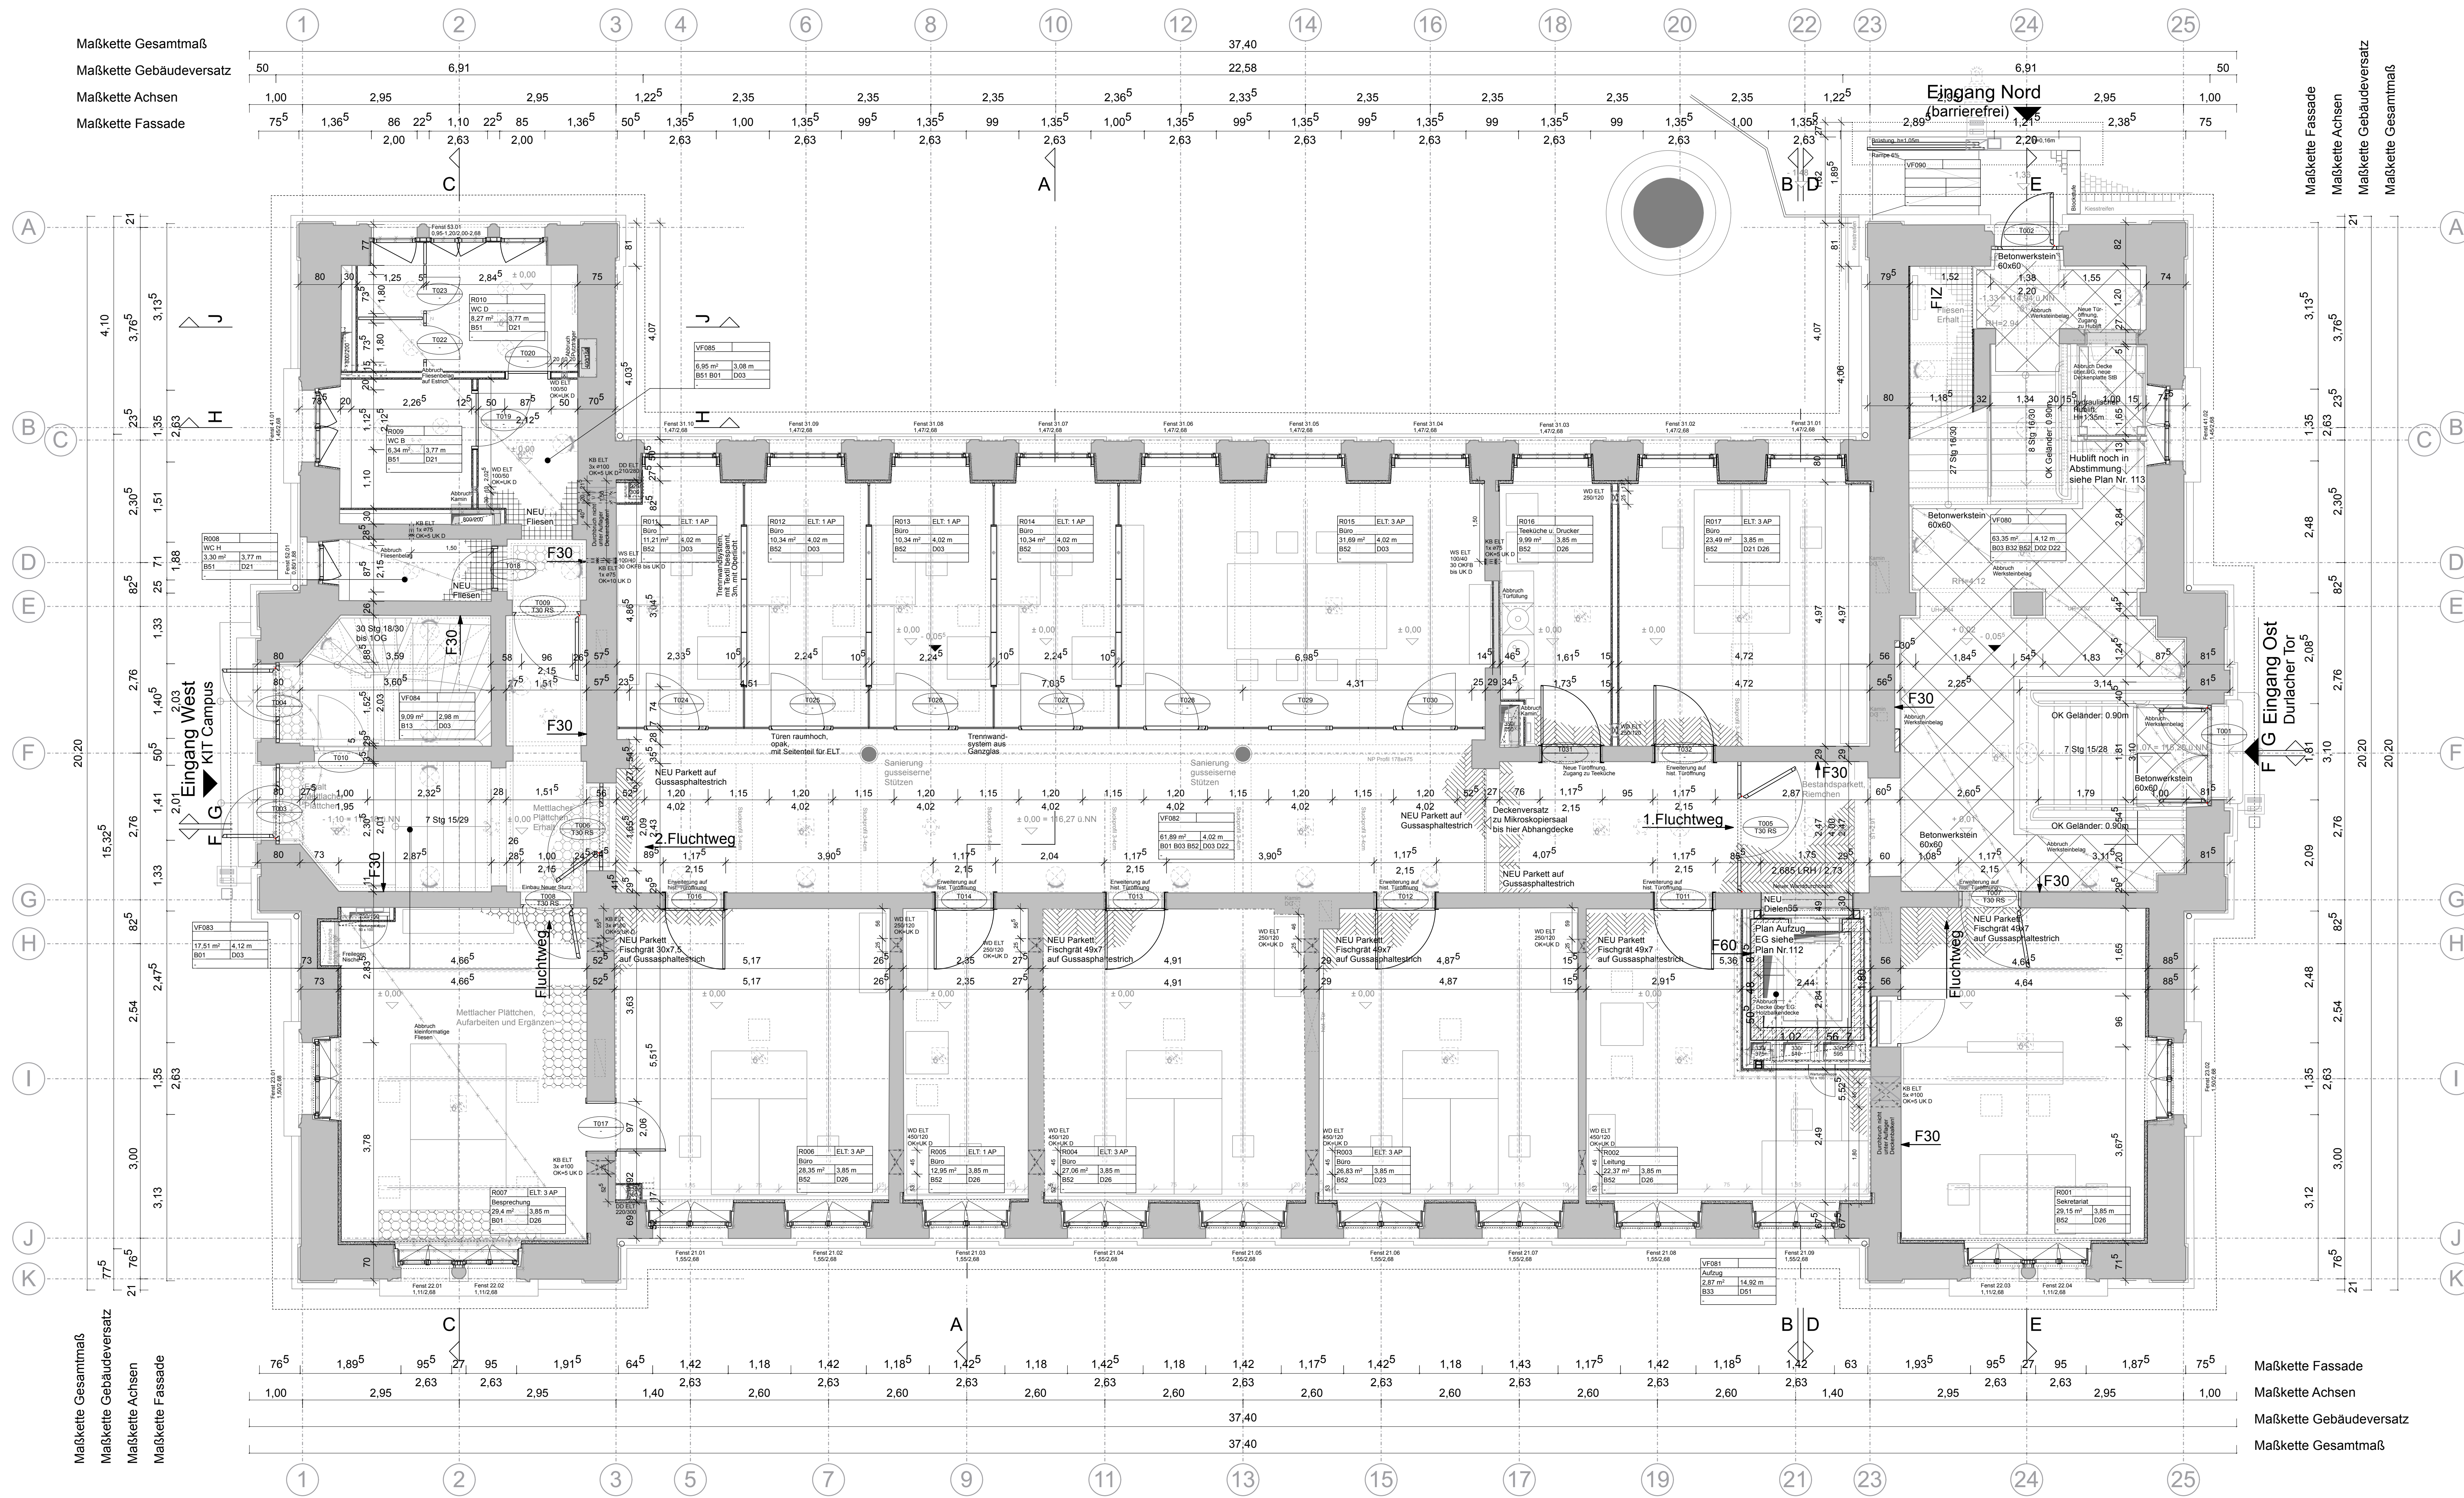

Die dargestellten Bestands- Wände sind inkl. Putz.
Mögliche Abweichungen sind zu berücksichtigen und
vor Ort zu prüfen.

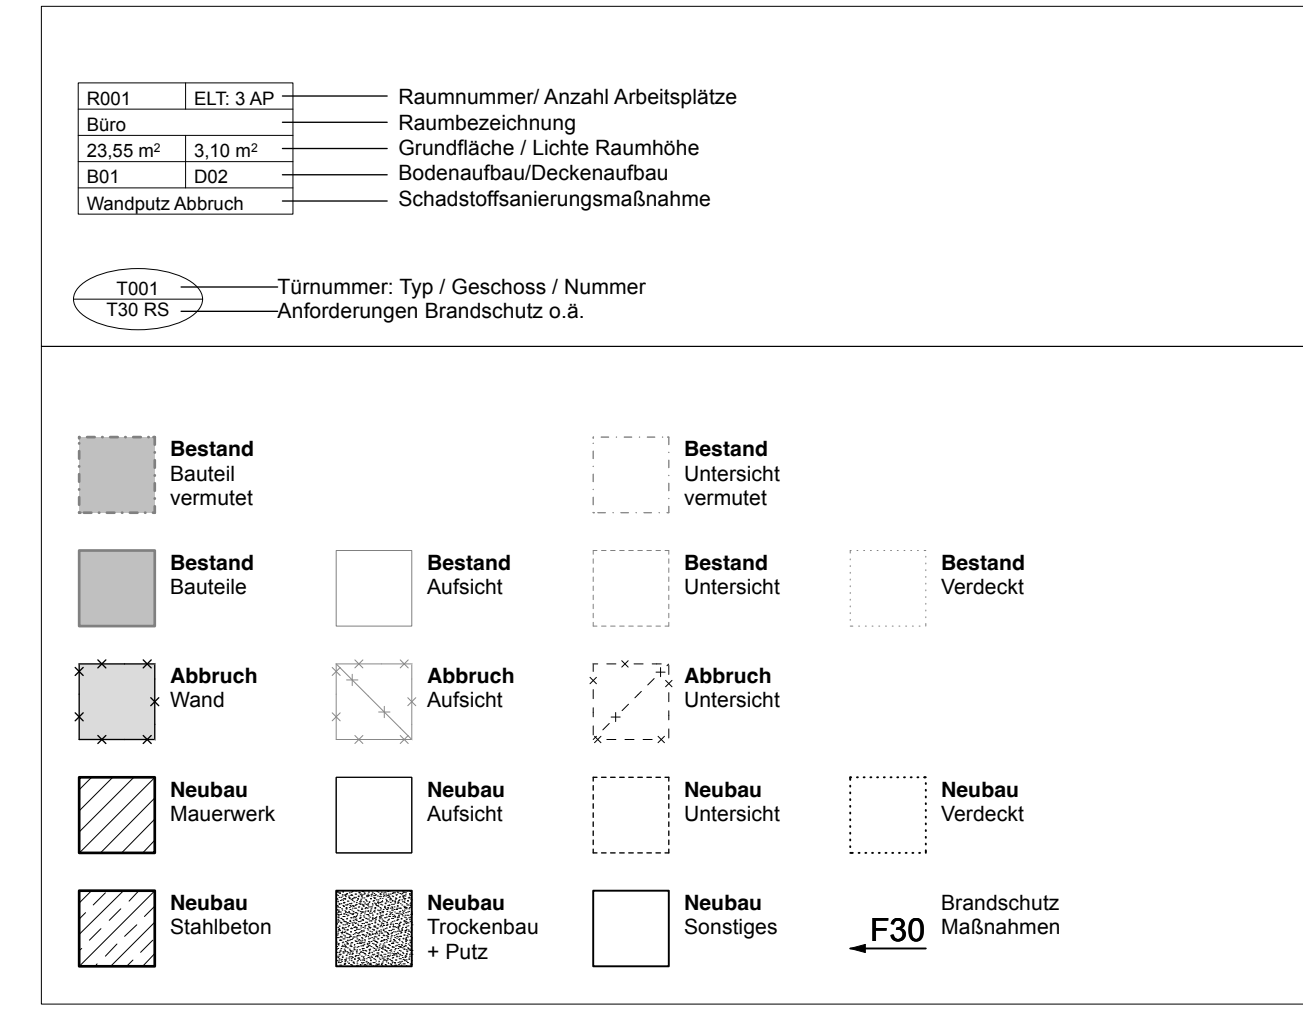


Grundriss EG

Projekt:
zweif. Architekten PartnBB
Alter Schlachthof 15
76131 Karlsruhe
Tel.: +49 721 9338257 Fax: +49 721 9338259
E-Mail: mbo@wco-af.de

Index	Datum	Änderungsbeschreibung	Bearbeiter
01	07.02.22	Ausführungsplanung	rz
02	11.11.22	Nutzungsänderung KIT, New Work	rz
03	05.05.25	Ergebnisse Schadstoffsanierung, Besprechung mit dem von DG zu OG	rz
04	24.02.26	Neue Türöffnungen, neue Fensteranschlüsse	rz
05	01.07.26	Innenputze	sk
06	21.08.26	Trockenbau Details	sk

Datum	Änderung	Erstellung
21.08.2026	Änderung	Erstellung

Projekt Nr. Nr. BP/UA23-2001 Sachverh. 082012 13001040 Nutzer Grp. Nr. Gebäude 10.40 A-5G +00 002-06 verknüpfte Dateien	Bauherr KIT Karlsruher Institut für Technologie Planen und Bauen (PB) Kaiserstraße 2 76131 Karlsruhe Tel.: +49 721 9338257 Fax: +49 721 9338259 E-Mail: bau@kit.edu ehem. Botanisches Institut/ International Affairs Kaiserstraße 2 76131 Karlsruhe Gebäude / Bauteil	Planbezeichnung Ausführungsplanung Gebäudeplanung Grundrisspläne EG 002 - 06
---	--	---

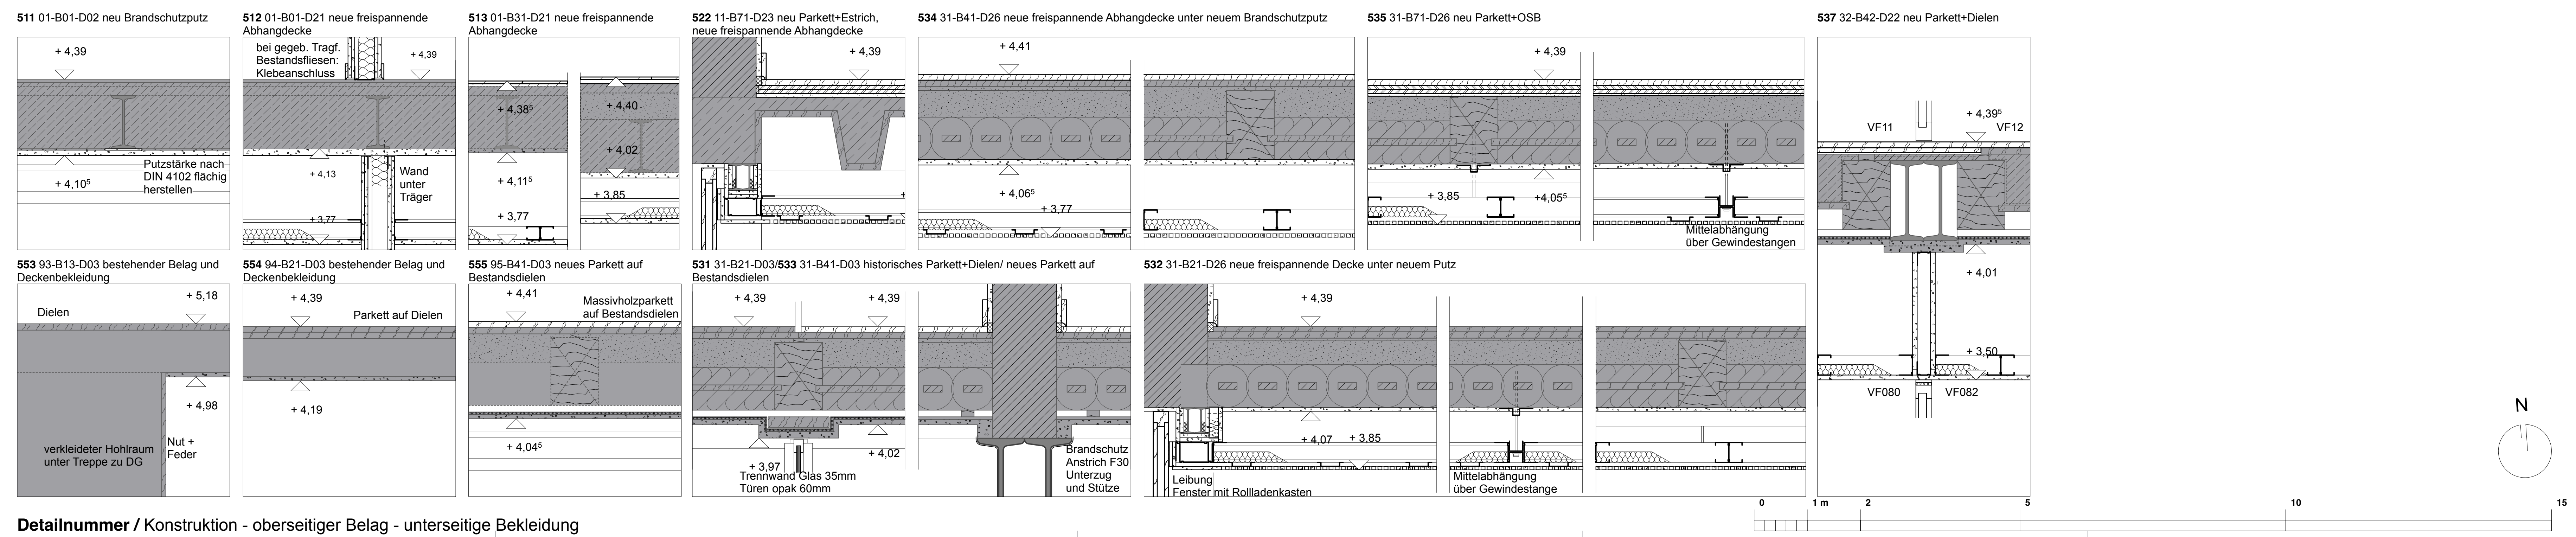

Detailnummer / Konstruktion - oberseitiger Belag - unterseitige Bekleidung