



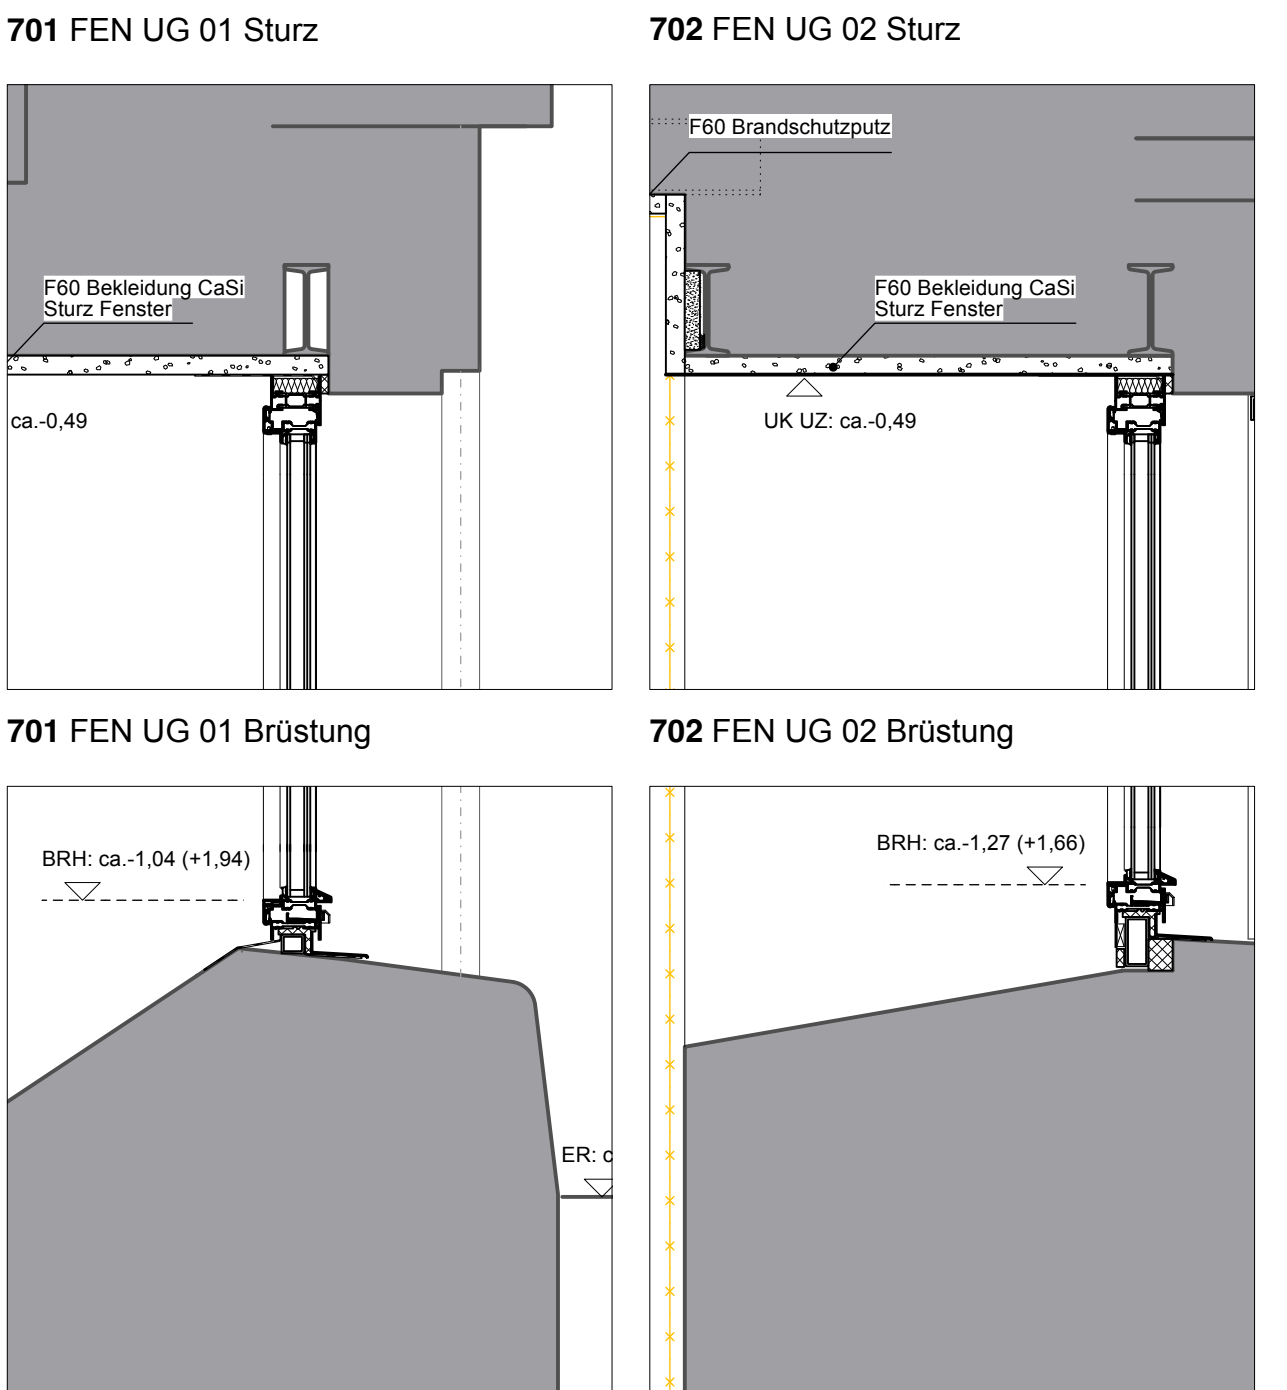

Die dargestellten Bestands- Wände sind inkl. Putz. Im UG werden alle Putze im Zuge der Schadstoffsanierung entfernt. Entsprechende Abweichungen sind zu berücksichtigen und vor Ort zu prüfen.

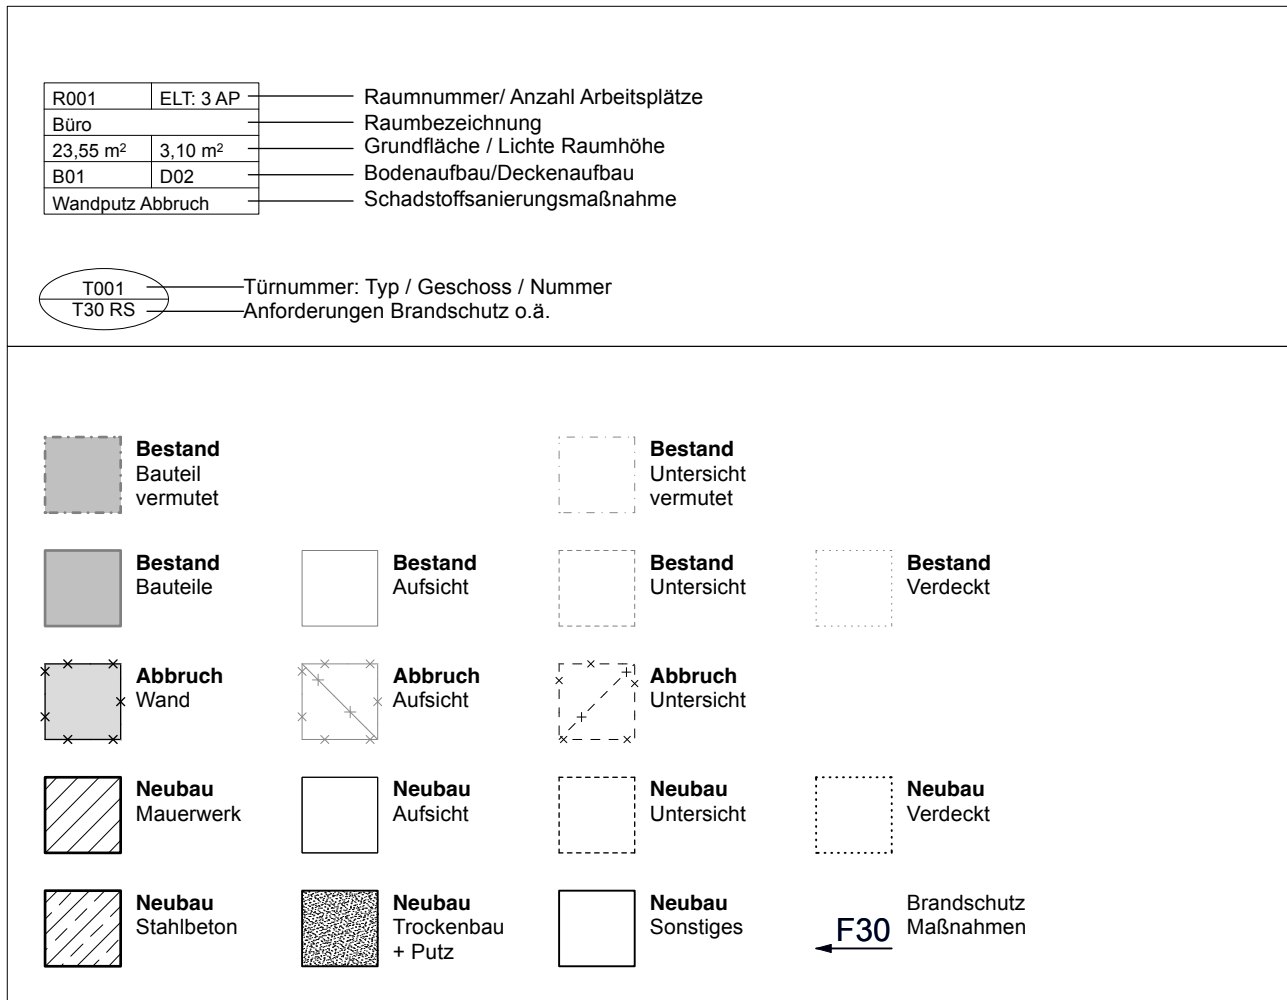


Grundriss UG

Planentwurf	zweifelh Architekten PartnBB Alter Schlachthof 15 76131 Karlsruhe Tel. +49 721 9338257 Fax: +497219338259 E-Mail: m2@zwoelf-ef.de
-------------	---

01	07.02.22	Ausführungsplanung	rz
02	11.11.22	Nutzungsänderung KIT, New Work	rz
03	05.05.25	Ergebnisse Schadstoffsanierung, Besprechung mit von DG zu OG	rz
04	01.07.28	Innenputze	sk
05	21.08.26	Trockenbau Details	sk

Index	Datum	Änderungsbeschreibung	Bearbeiter

Projekt Nr. Nr. BP UA23-2001 SAP-Werk 082012 13001040 Nutzer Grp. Nr. Gebäude 10.40 A-5G -01- 005-05 verknüpfte Dateien	Bauherr KIT Karlsruher Institut für Technologie Planen und Bauen (PB) Kaiserstraße 2 76131 Karlsruhe Tel. +49 721 9338257 Fax: +497219338259 E-Mail: m2@zwoelf-ef.de Ort ehem. Botanisches Institut/ International Affairs Kaiserstraße 2 76131 Karlsruhe Gebäude / Bauteil Gebäude / Bauteil Maßstab KA, KIT, Sanierung Bot. Institut Planbezeichnung Ausführungsplanung Gebäudeplanung Grundrisspläne UG 1:50 Plan erstellt 24.08.2026 Verf. am 24.08.2026 Plan bearbeitet ms Freigebe ms
---	---

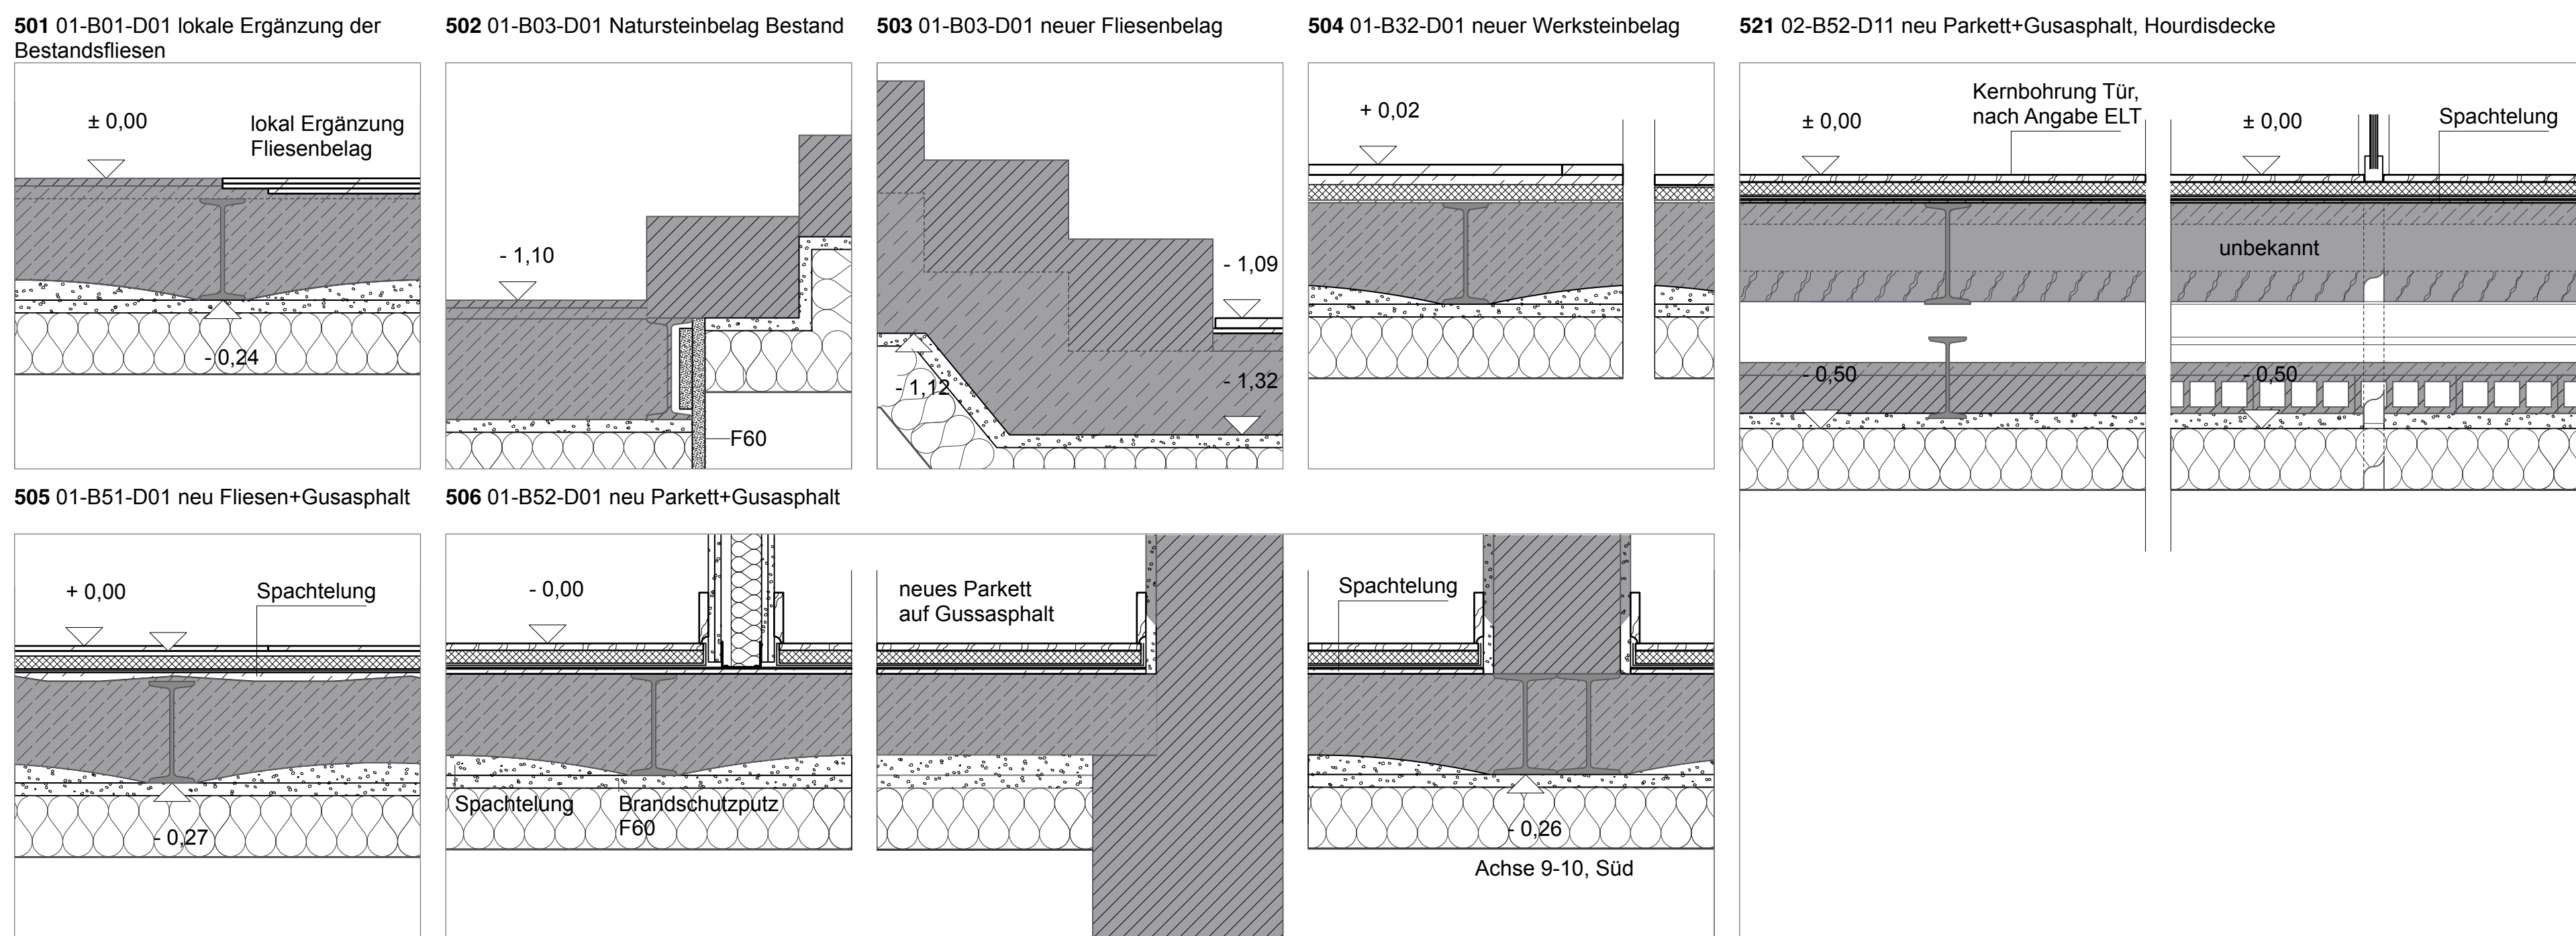

Detailnummer / Konstruktion - oberseitiger Belag - unterseitige Bekleidung

