
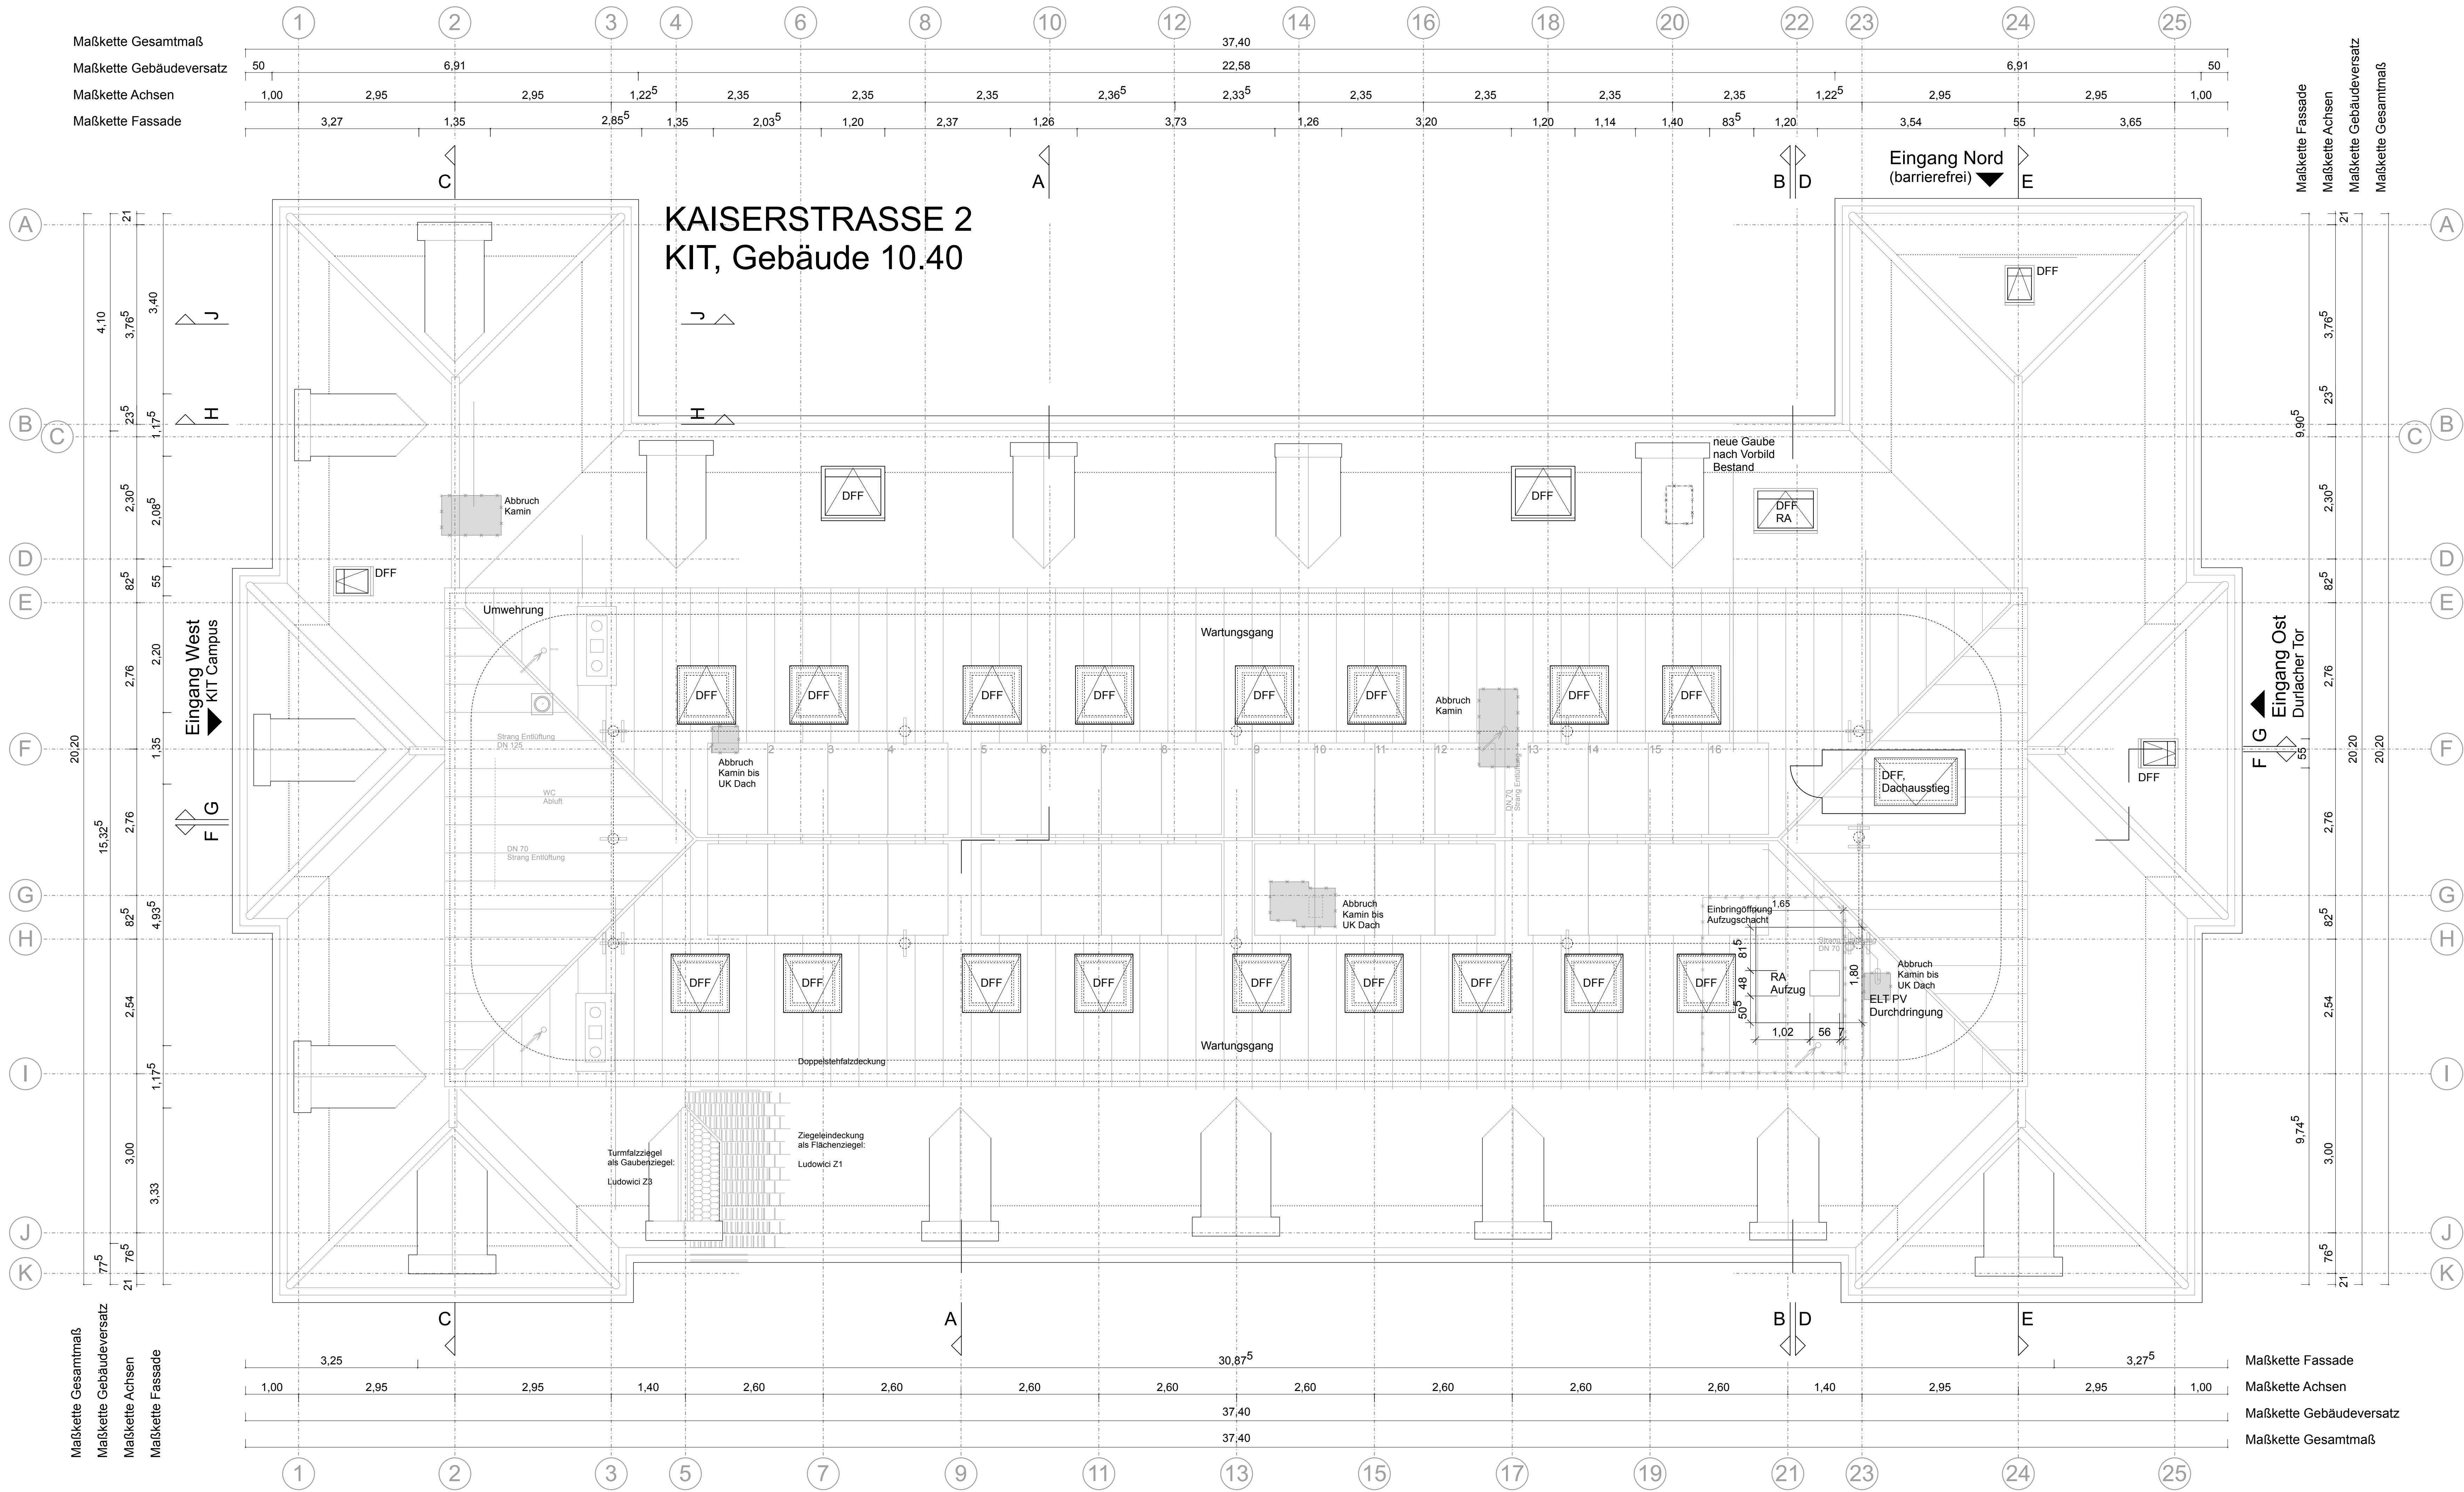


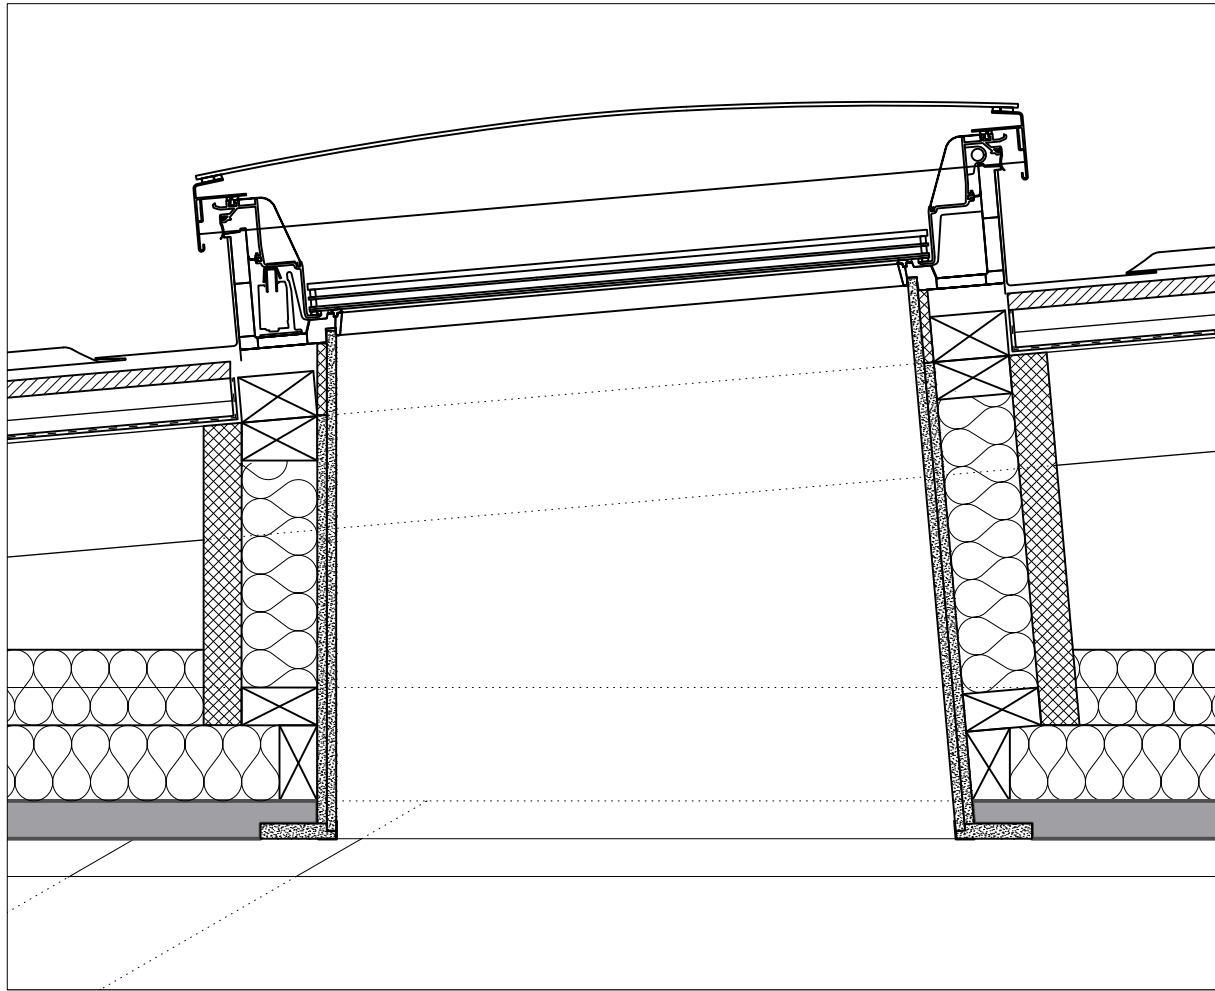

R001	ELT 3 AP	Raumnummer/ Anzahl Anbauplätze
Bau		Raumbezeichnung
25.95 m²	3.10 m²	Grundfläche/ Fläche Raumhöhe
R01	D02	Bodenanbau/ Deckenaufbau
Wandputz	Abbruch	Schadstoffsanierungsmaßnahme

T001	T00 RS	Türnummer/ Typ / Geschoss / Nummer
		Anforderungen Brandschutz o.ä.

Bestand	Bestand	Bestand	Bestand
Bauwerk	Bauwerk	Bauwerk	Bauwerk
vermietet	vermietet	vermietet	vermietet
Abbruch	Abbruch	Abbruch	Abbruch
Wand	Wand	Wand	Wand
vermietet	vermietet	vermietet	vermietet
Neubau	Neubau	Neubau	Neubau
Mauerwerk	Mauerwerk	Mauerwerk	Mauerwerk
Auflage	Auflage	Auflage	Auflage
Stahlbeton	Stahlbeton	Stahlbeton	Stahlbeton
Trockenbau	Trockenbau	Trockenbau	Trockenbau
Putz	Putz	Putz	Putz
Sonstiges	Sonstiges	Sonstiges	Sonstiges
Brandschutz	Brandschutz	Brandschutz	Brandschutz
Maßnahmen	Maßnahmen	Maßnahmen	Maßnahmen

Dachaufsicht


Planung	zweielf Architekten PartmbB Alter Schlachthof 15 76131 Karlsruhe Tel.: +49 721 9338257 Fax: +49 721 9338259 E-Mail: ma@zwo-elf.de
---------	---

01	07.02.22	Ausführungsplanung	rz
02	11.11.22	Nutzungsänderung KIT, New Work	rz
03	05.05.25	Ergebnisse Schadstoffsanierung, Besprechung mit DG zu OG	rz
04	24.02.28	Sekuranten	rz


Index	Datum	Änderungsbeschreibung	Bearbeiter
Datenname XREF: Erneuerung			

Projekt Nr. Nr. BP UA23-2001 SAP-WV 082012 13001040 Nutzer Grp. Nr. Gebäude 10.40 Comma A-5G -DA- 001-04 verknüpfte Dateien	Bauherr KIT Karlsruher Institut für Technologie Planen und Bauen (PB) Kaiserstrasse 2 76131 Karlsruhe Tel.: +49 721 9338257 Fax: +49 721 9338259 E-Mail: ma@zwo-elf.de ehem. Botanisches Institut/ International Affairs Kaiserstraße 2 76131 Karlsruhe Gebäude / Bauteil Maßstab KA, KIT, Sanierung Bot. Institut Planbezeichnung Ausführungsplanung Gebäudeplanung Grundrisspläne DA 001 - 04 Plan erstellt 25.03.2026 Plan bearbeitet rz Projektleitung ms Anstellung Freigabe
--	---


611 61-DE50-D04 Sparrendach mit Gipsdiele, neue Dachdeckung

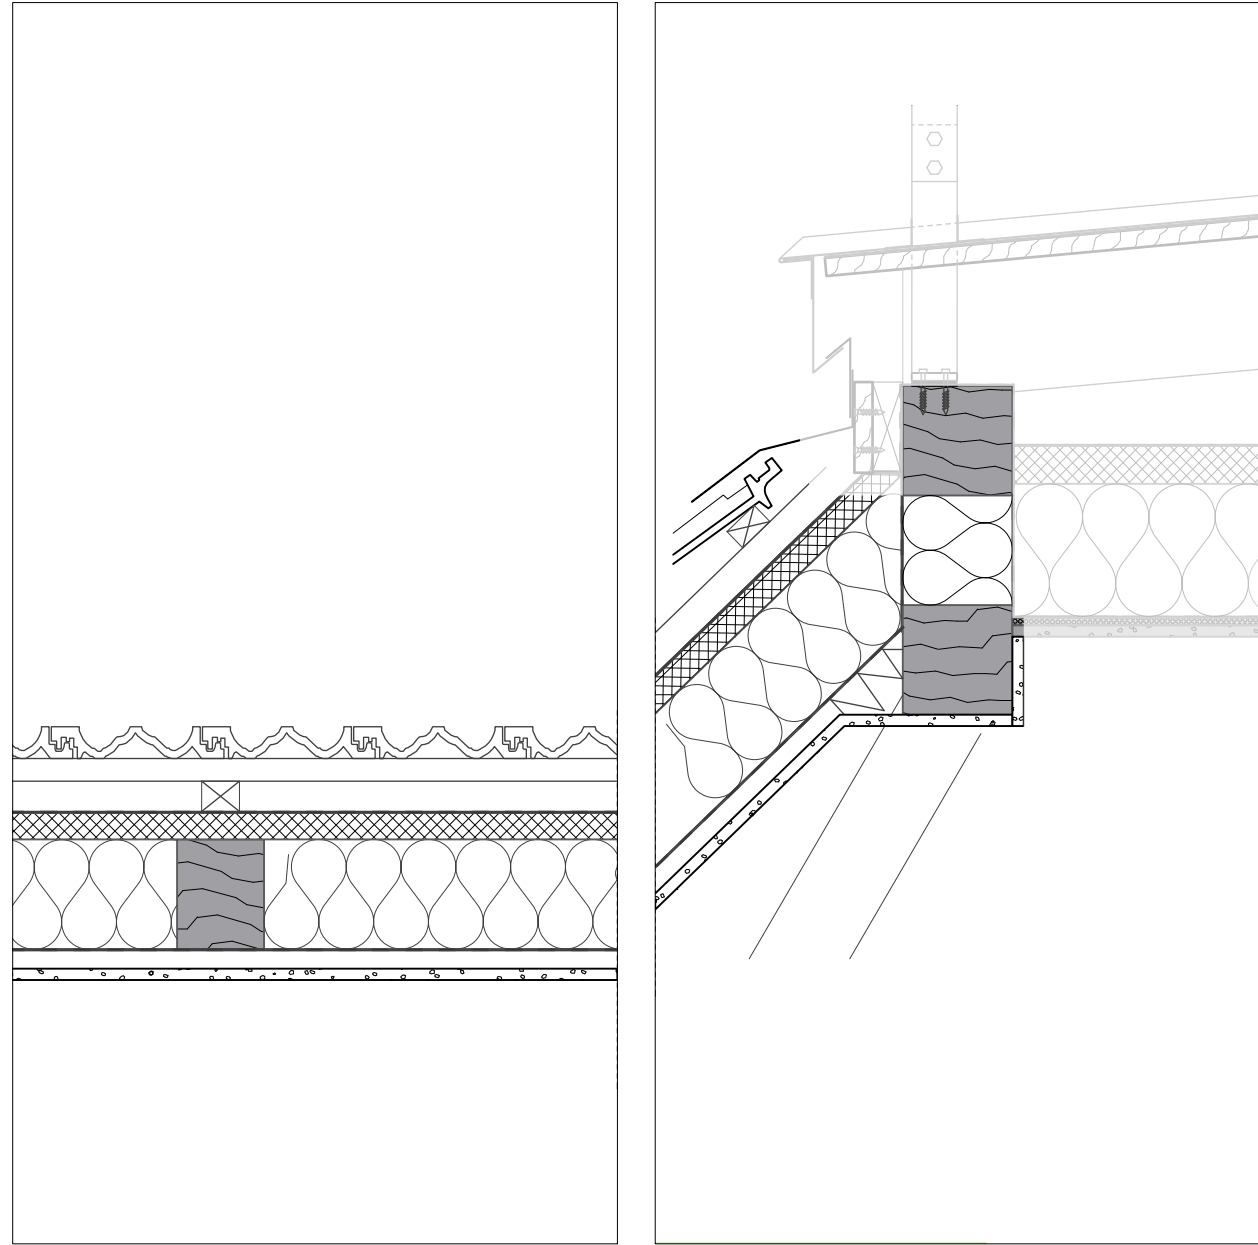


621 62-DE50-D05 Sparrendach mit Gipsdiele, neue Dachdeckung, neue Innenbeplankung

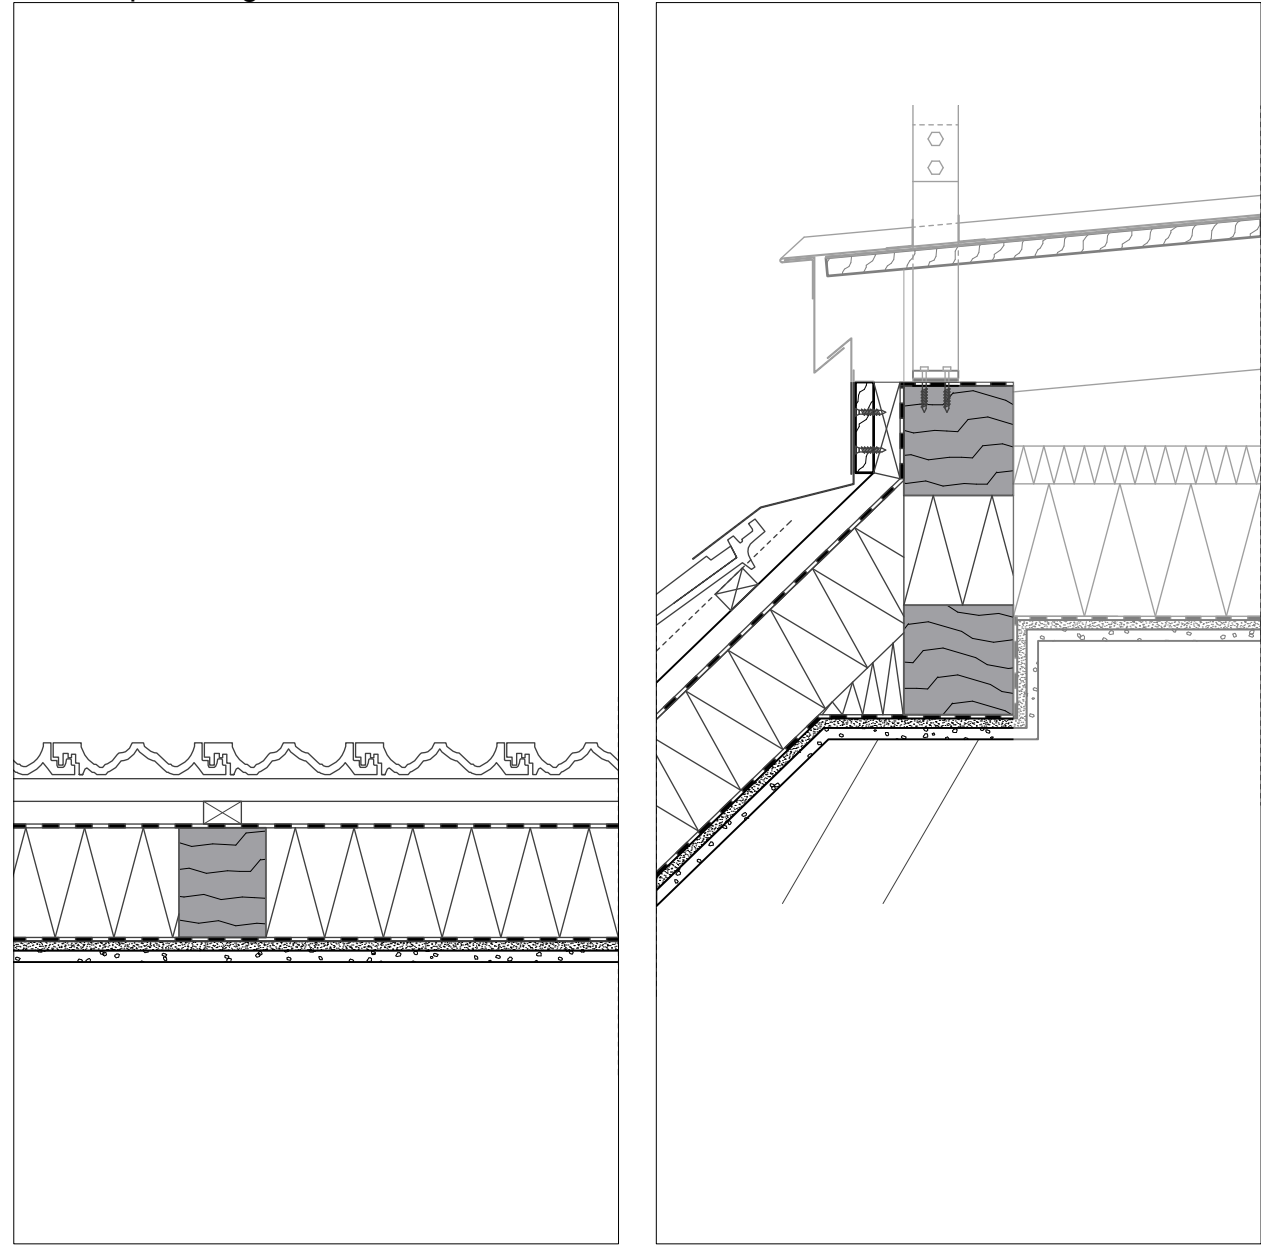

631 62-DE50-D05 Sparrendach mit Gipsdiele, neue Dachdeckung, neue Innenbeplankung auf Bretterschalung

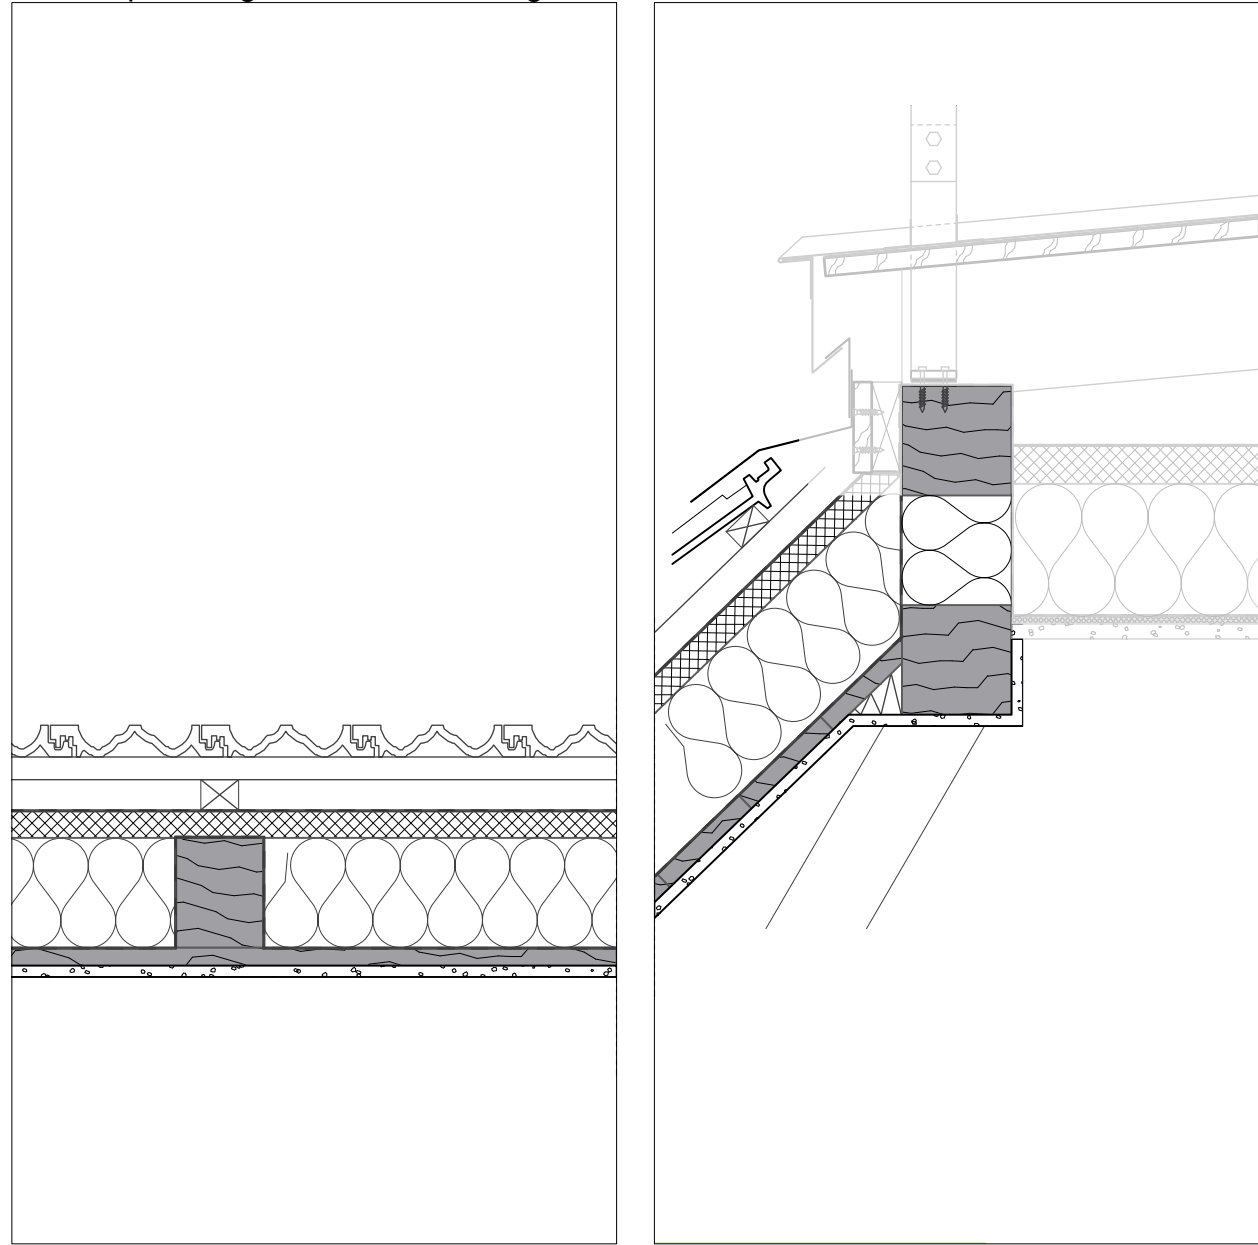

641 71-DE00-D03 Sparrendach mit Gipsdiele, neue Dachdeckung

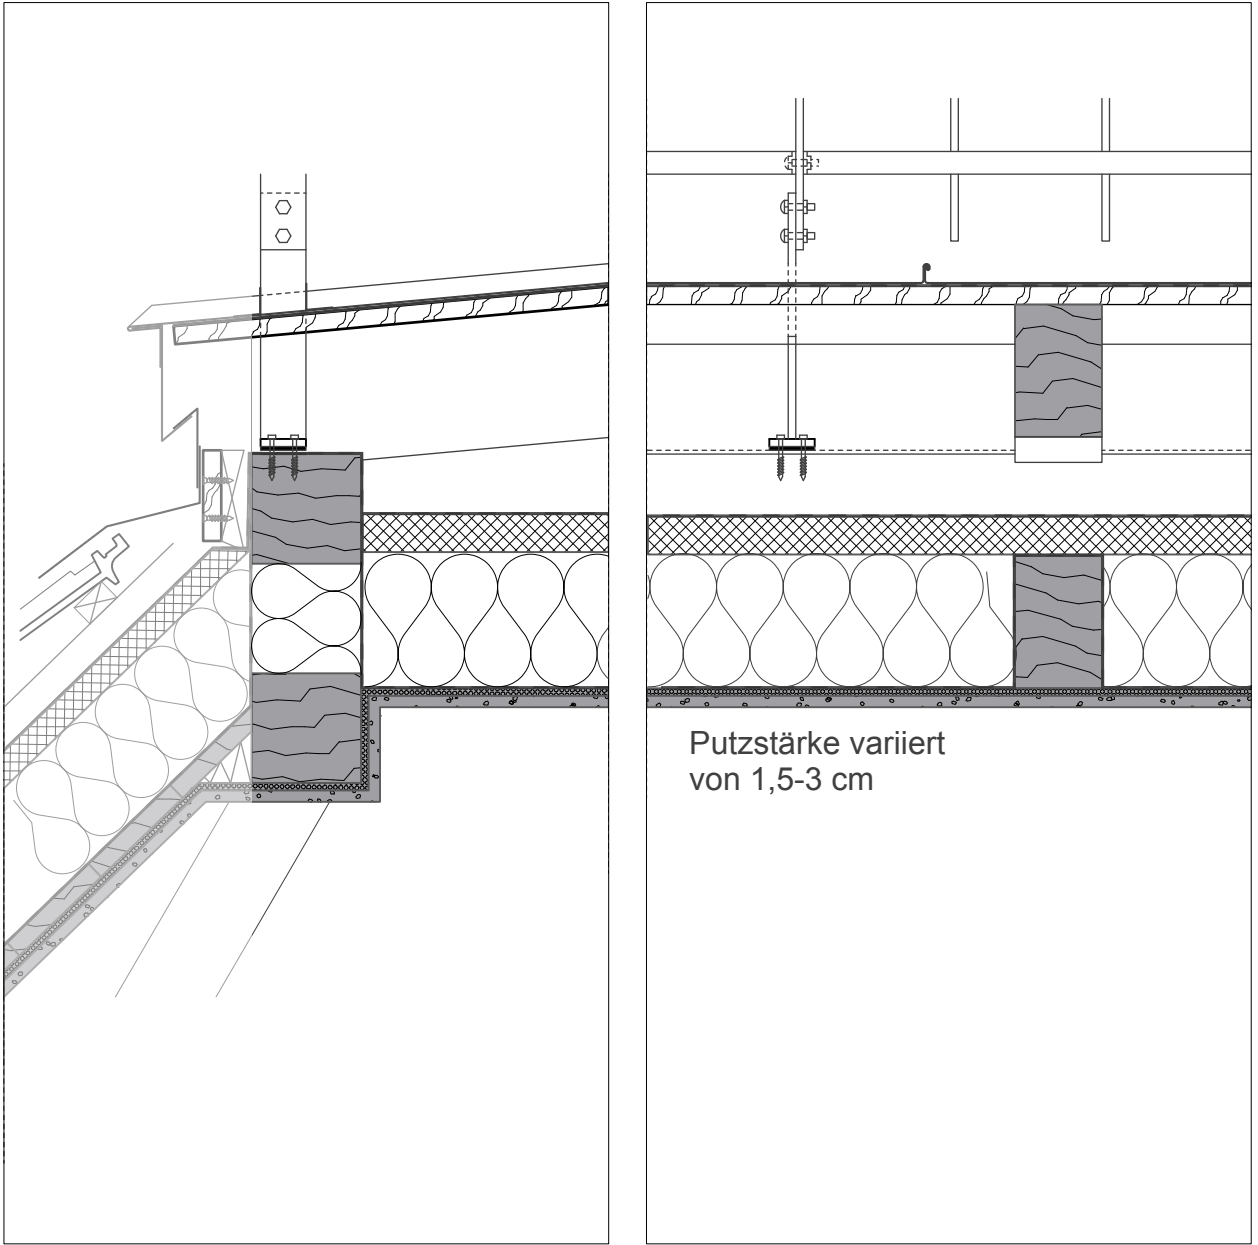

651 71-DE00-D05 Sparrendach mit Gipsdiele, neue Dachdeckung, neue Innenbeplankung

