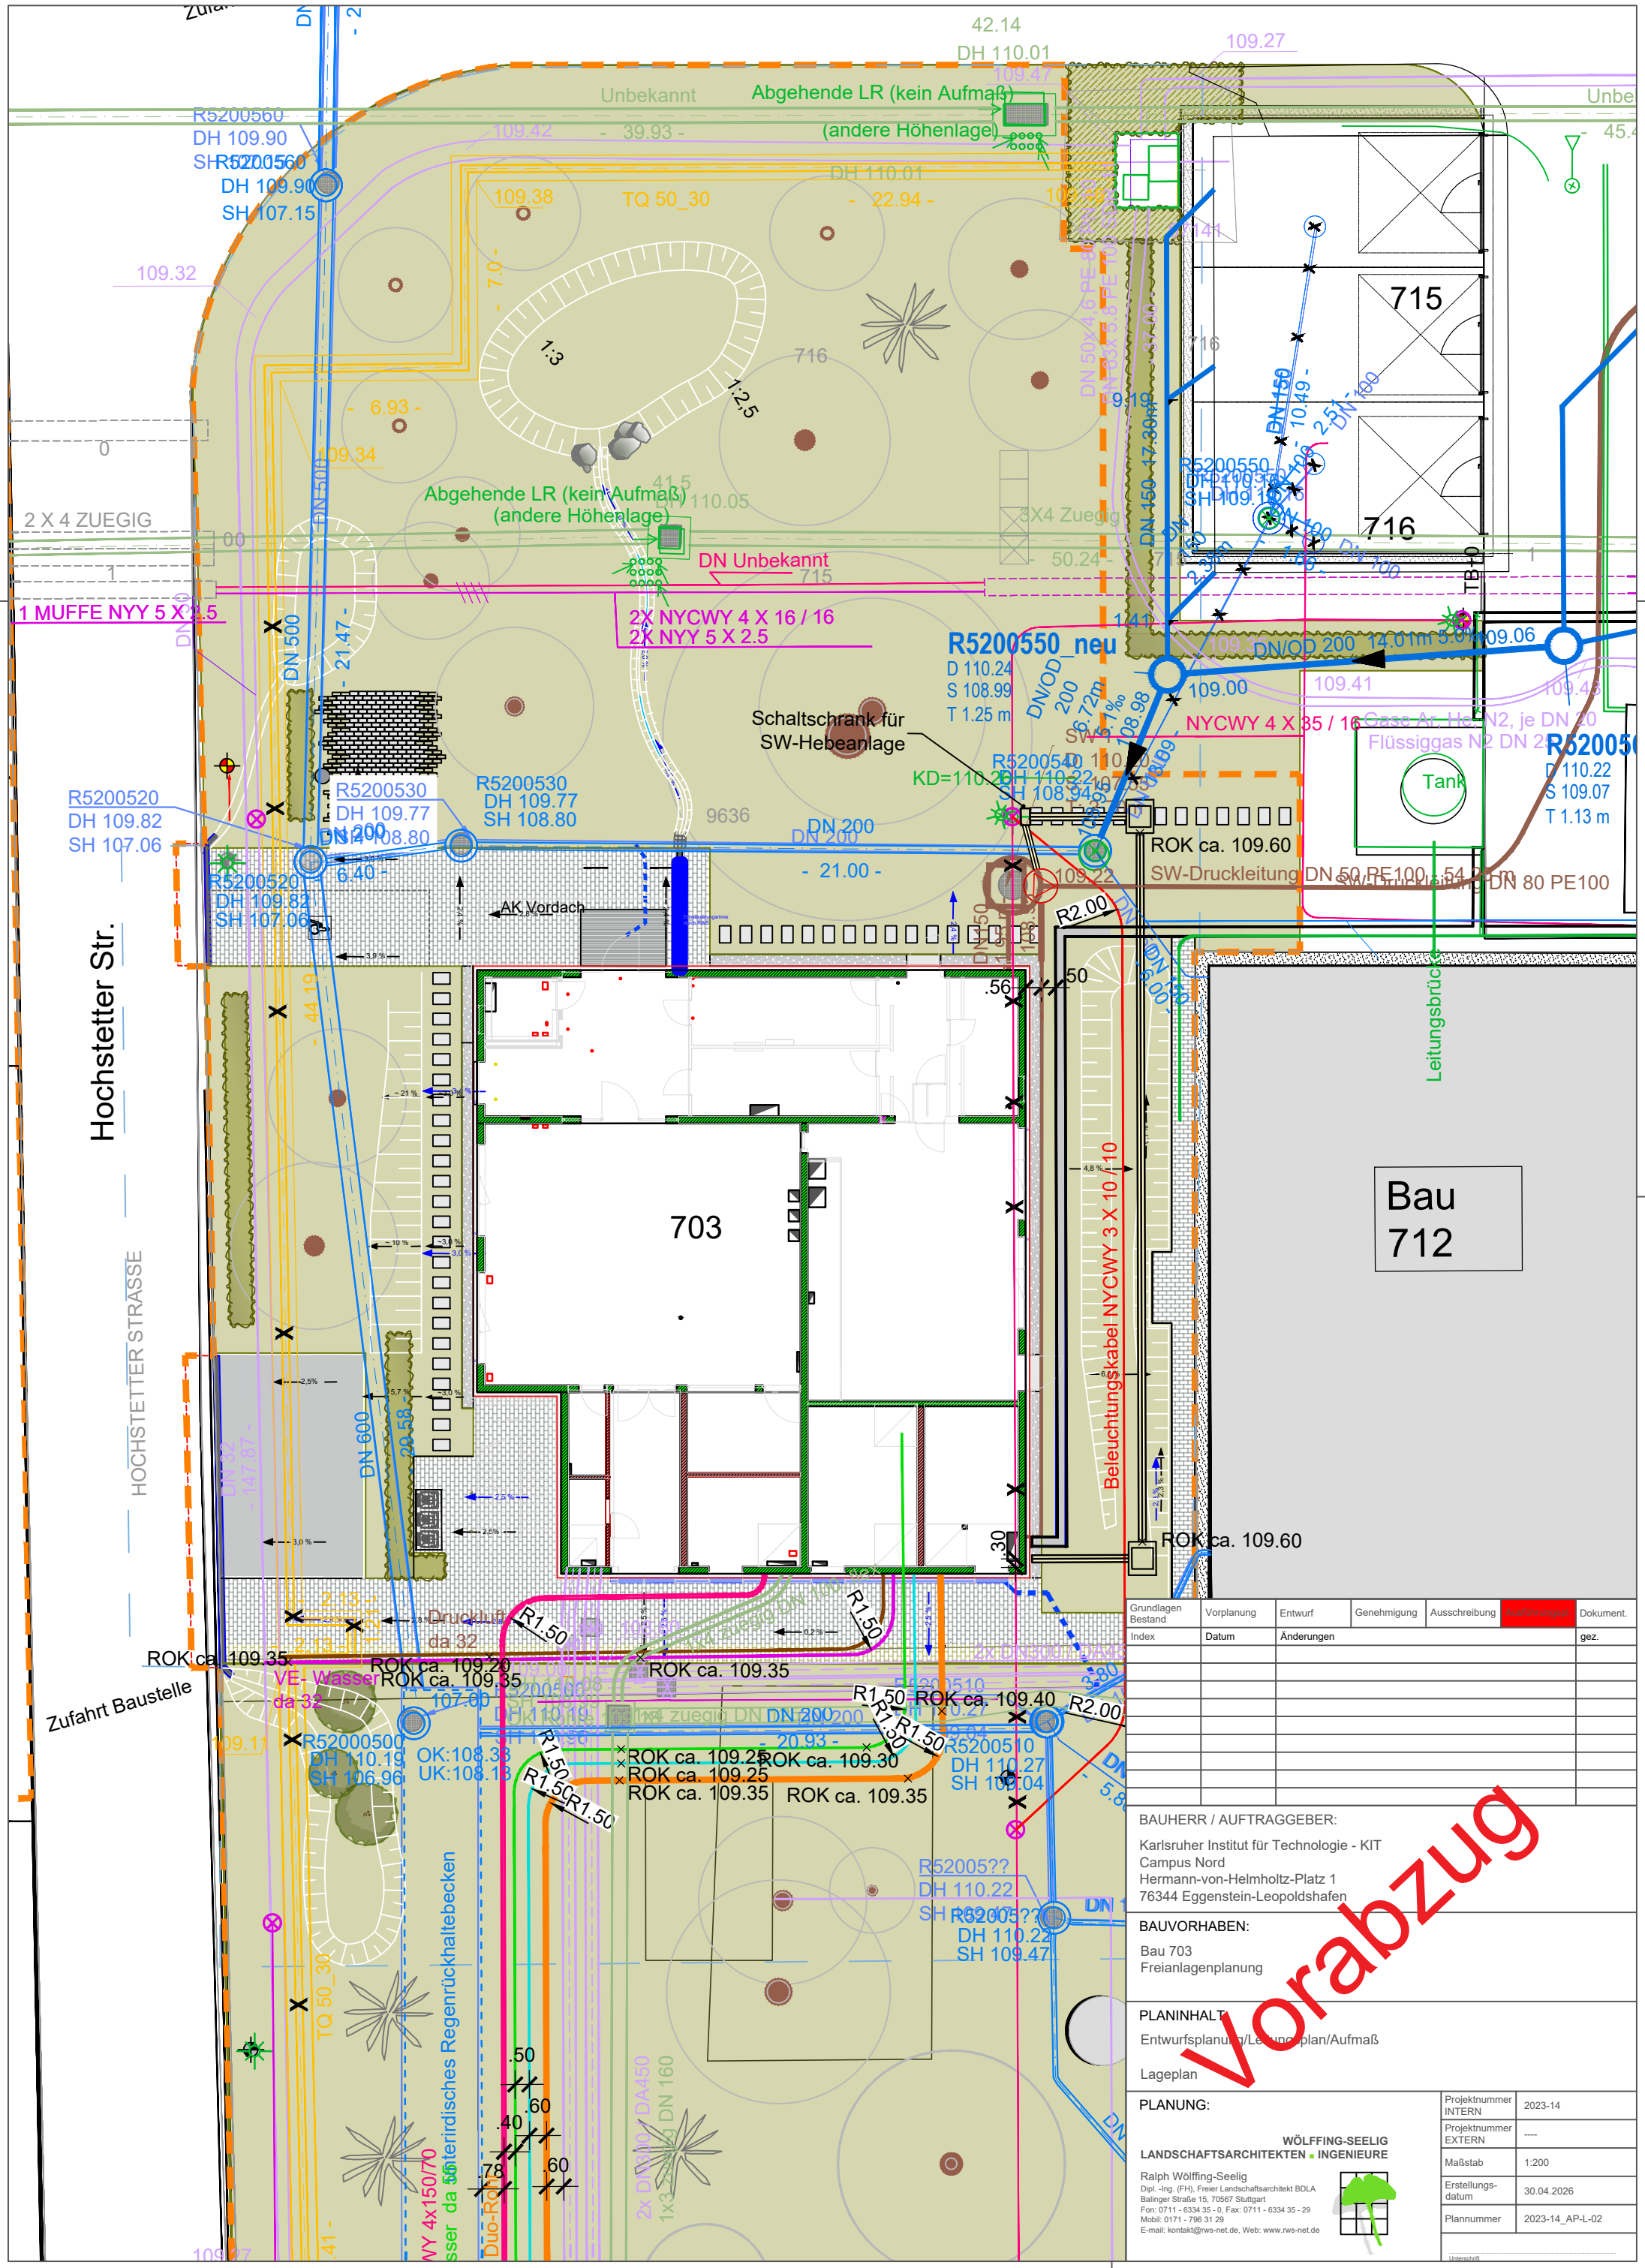

Grundlagen Bestand	Vorplanung	Entwurf	Genehmigung	Ausschreibung	Ausführungsplan	Dokument.
Index	Datum	Änderungen				gez.

BAUHERR / AUFTRAGGEBER:

Karlsruher Institut für Technologie - KIT
Campus Nord
Hermann-von-Helmholtz-Platz 1
76344 Eggenstein-Leopoldshafen

BAUVORHABEN:

Bau 703
Freianlagenplanung

PLANINHALT:

Entwurfsplanung/Leitungsplan/Aufmaß

Lageplan

Vorabzug

PLANUNG:

WÖLFFING-SEELIG
LANDSCHAFTSARCHITEKTEN ▪ INGENIEURE

Ralph Wölffing-Seelig
Dipl. -Ing. (FH), Freier Landschaftsarchitekt BDLA
Balinger Straße 15, 70567 Stuttgart
Fon: 0711 - 6334 35 - 0, Fax: 0711 - 6334 35 - 29
Mobil: 0171 - 796 31 29
E-mail: kontakt@rws-net.de, Web: www.rws-net.de

Projektnummer INTERN	2023-14
Projektnummer EXTERN	----
Maßstab	1:200
Erstellungs-datum	30.04.2026
Plannummer	2023-14_AP-L-02

Unterschrift