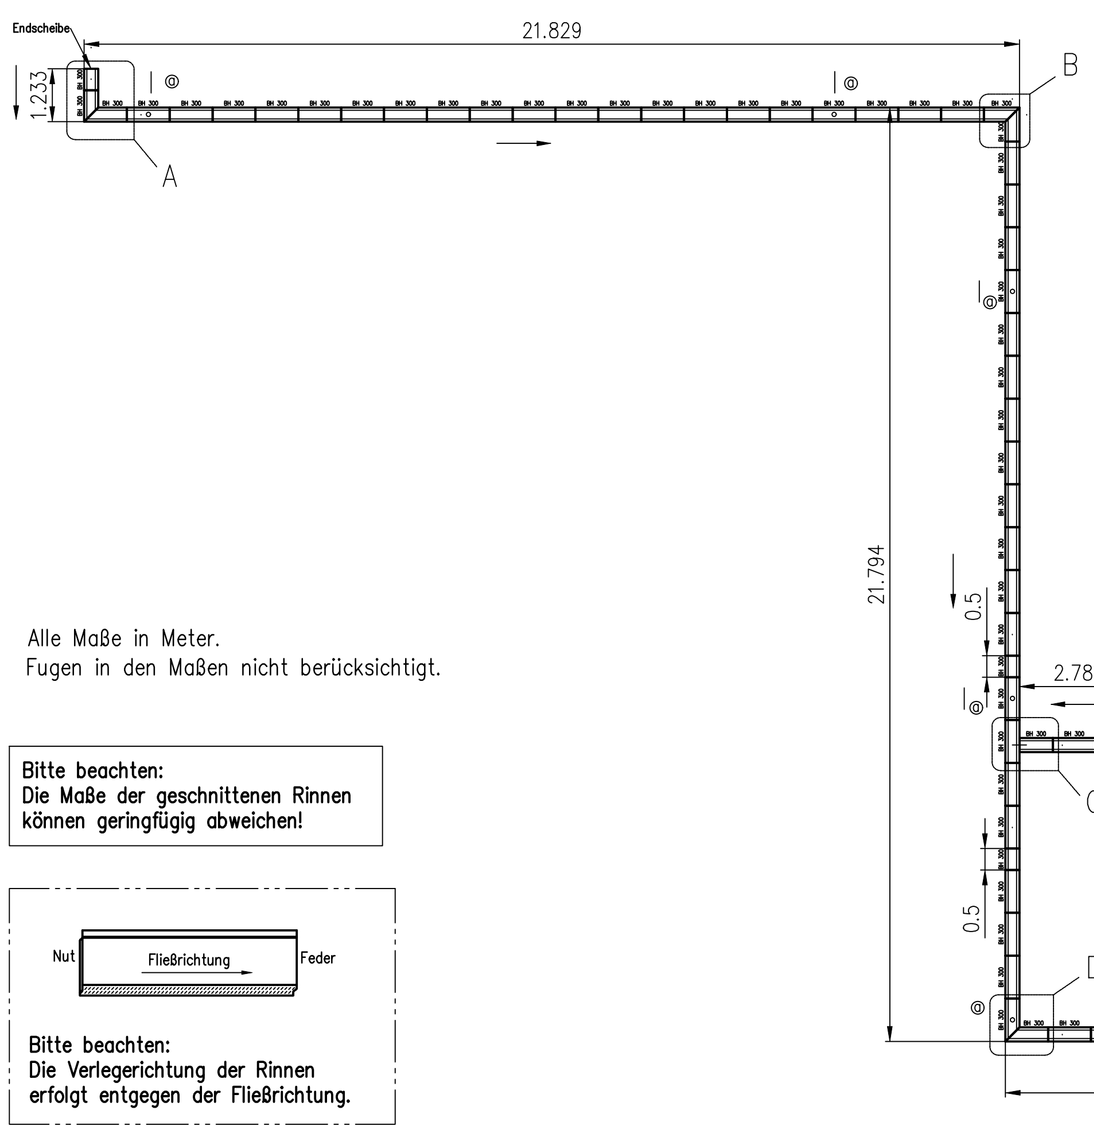

Alle Maße in Meter.
Fugen in den Maßen nicht berücksichtigt.

Bitte beachten:
Die Maße der geschnittenen Rinnen können geringfügig abweichen!

Bitte beachten:
Die Verlegerichtung der Rinnen erfolgt entgegen der Fließrichtung.

Detail A
M 1:50

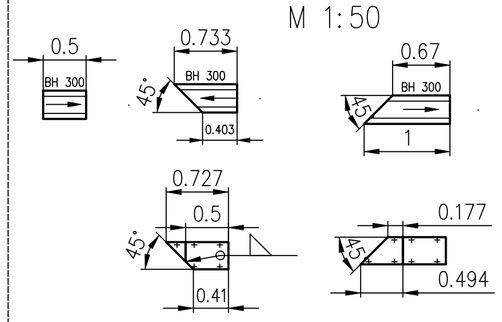

Detail B
M 1:50

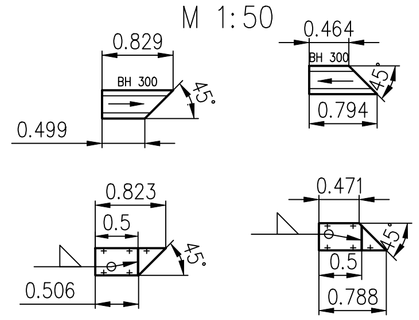

Detail C
M 1:50

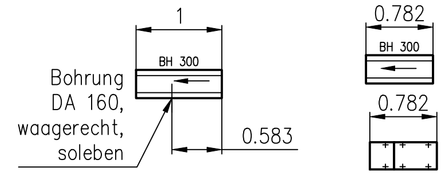

Detail D
M 1:50

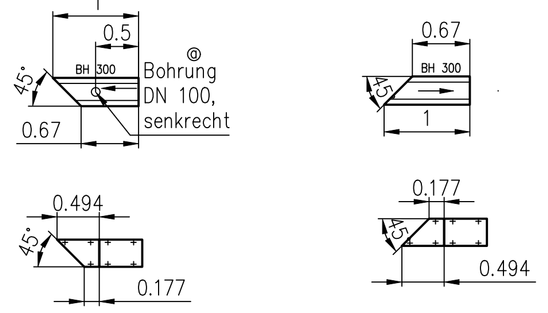

Detail E
M 1:50

Detail F
M 1:50

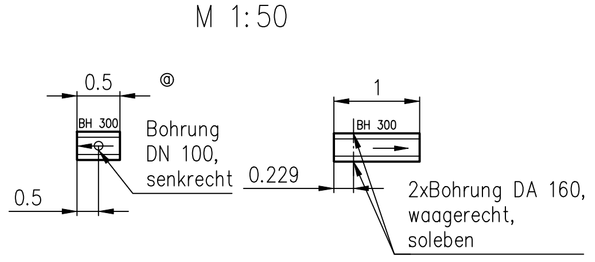

Detail G
M 1:50

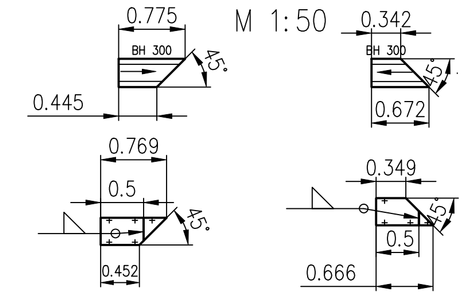

Detail H
M 1:50

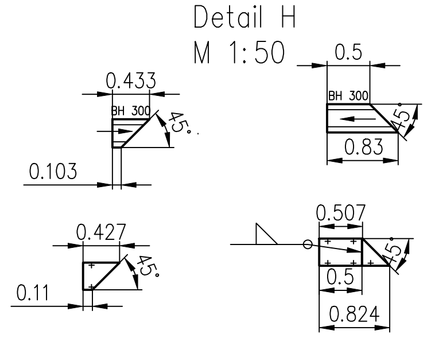

Detail I
M 1:50 ⓖ

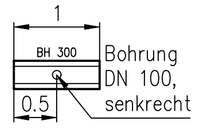

Detail J
M 1:50 ⓖ
(nur Abdeckung)

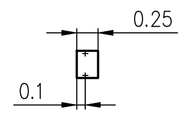

a	22	7774	sh. Änderungsanweisung					28.07.25	gdf
Pos.	kommt vor	Änder. Nr.	Änderung					Datum	Name gepr.
Allgemeintoleranz			Maß	bis 6	>6–30	>30–120	>120–400	>400–1000	
DIN 7168 m			Tol.	+–0,1	+–0,2	+–0,3	+–0,5	+–0,8	
Werkstückkanten n. DIN ISO 137 15			Oberflächenzeichen nach ISO 1302						

Vertraulichkeit dieser Unterlage ist zu wahren. Schutzvermerk DIN 34 beachten.

BIRCO GmbH
Herrenpfädel 142
76532 Baden–Baden

	Datum	Name
gez.	24.07.2025	gdf
gepr.		
ges.		

Maßstab: 1:100
CAD A 3.1

Objekt–Nr.: 0–25–11514 Kunden–Nr.:
Eggenstein, KIT Cps. N. Baufeld 700
Verlegevorschlag
BIRCOcanal NW 200 BH 300 m. Halfen
Zeichn. Nr.
L:\Objekte\1_Deutschland\0–25–11514\26483

dr.figlus | mairon | zafiriou | gmbh
Ingenieurbüro für Bauwesen
fmz
Jahnstraße 1
76133 Karlsruhe
Tel.: 0721 - 6095-1710
Fax: 0721 - 6095-3338
E-Mail: info@fmz-ingenieure.de

Karlsruhe, 28.07.2025