


Die dargestellten Bestands- Wände sind inkl. Putz.  
Mögliche Abweichungen sind zu berücksichtigen und  
vor Ort zu prüfen.

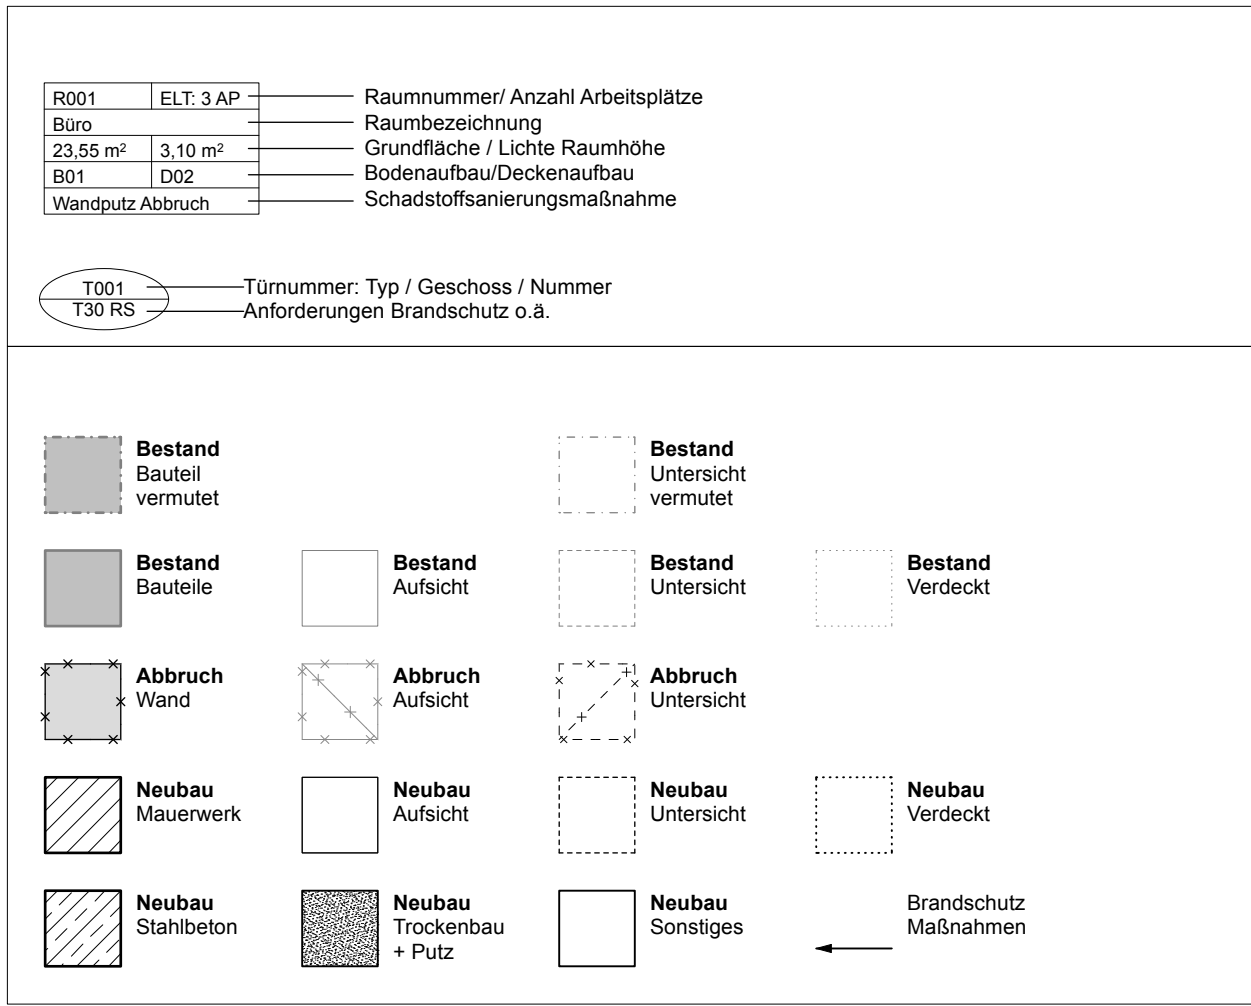


## Grundriss EG

Planung:  
zweifelh Architekten PartnBB  
Alter Schlachthof 15  
76131 Karlsruhe  
Tel.: +49 721 9338257 Fax: +49 721 9338259  
E-Mail: m@gw-ef.de

01	07.02.22	Ausführungsplanung	rz
02	11.11.22	Nutzungsänderung KIT, New Work	rz
03	05.05.25	Ergebnisse Schadstoffsanierung, Besprechungsraum von DG zu OG	rz
04	24.02.26	Neue Türöffnungen, neue Fensteranfertigung	rz

Index	Datum	Änderungsbeschreibung	Bearbeiter

Projekt Nr. Nr. BPUA23-2001 Sachverh. 082012 13001040 Nutzer Grp. Nr. Gebäude 10.40 Compass A-5G +00 002-04 verknüpfte Dateien	Bauherr KIT Karlsruher Institut für Technologie Planen und Bauen (PB) Kaiserstraße 2 76131 Karlsruhe ehem. Botanisches Institut/ International Affairs Kaiserstraße 2 76131 Karlsruhe Gebäude / Bauteil Medizinische KA, KIT, Sanierung Bot. Institut Planbezeichnung Ausführungsplanung Gebäudeplanung Grundrisspläne EG 002 - 04 Plangröße in mm 1189 x 841 Verf. am 25.03.2026 Plan erstellt rz Plan bearbeitet ms Projektleitung Anstellung Freigabe
---	---

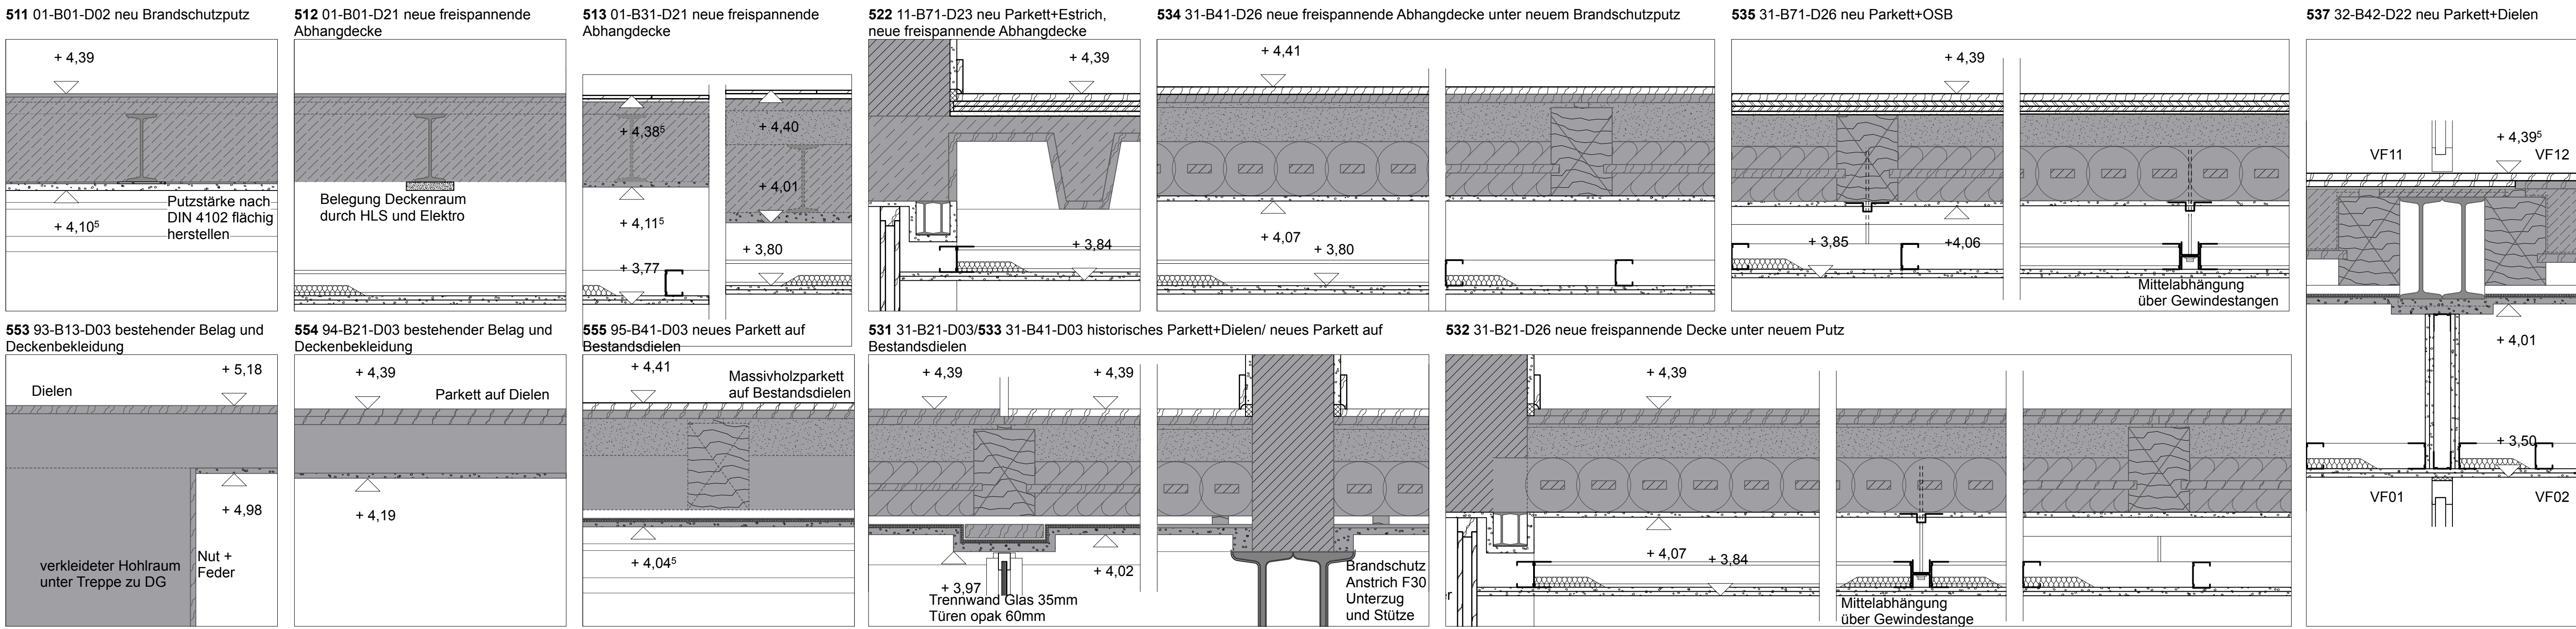

Detailnummer / Konstruktion - oberseitiger Belag - unterseitige Bekleidung