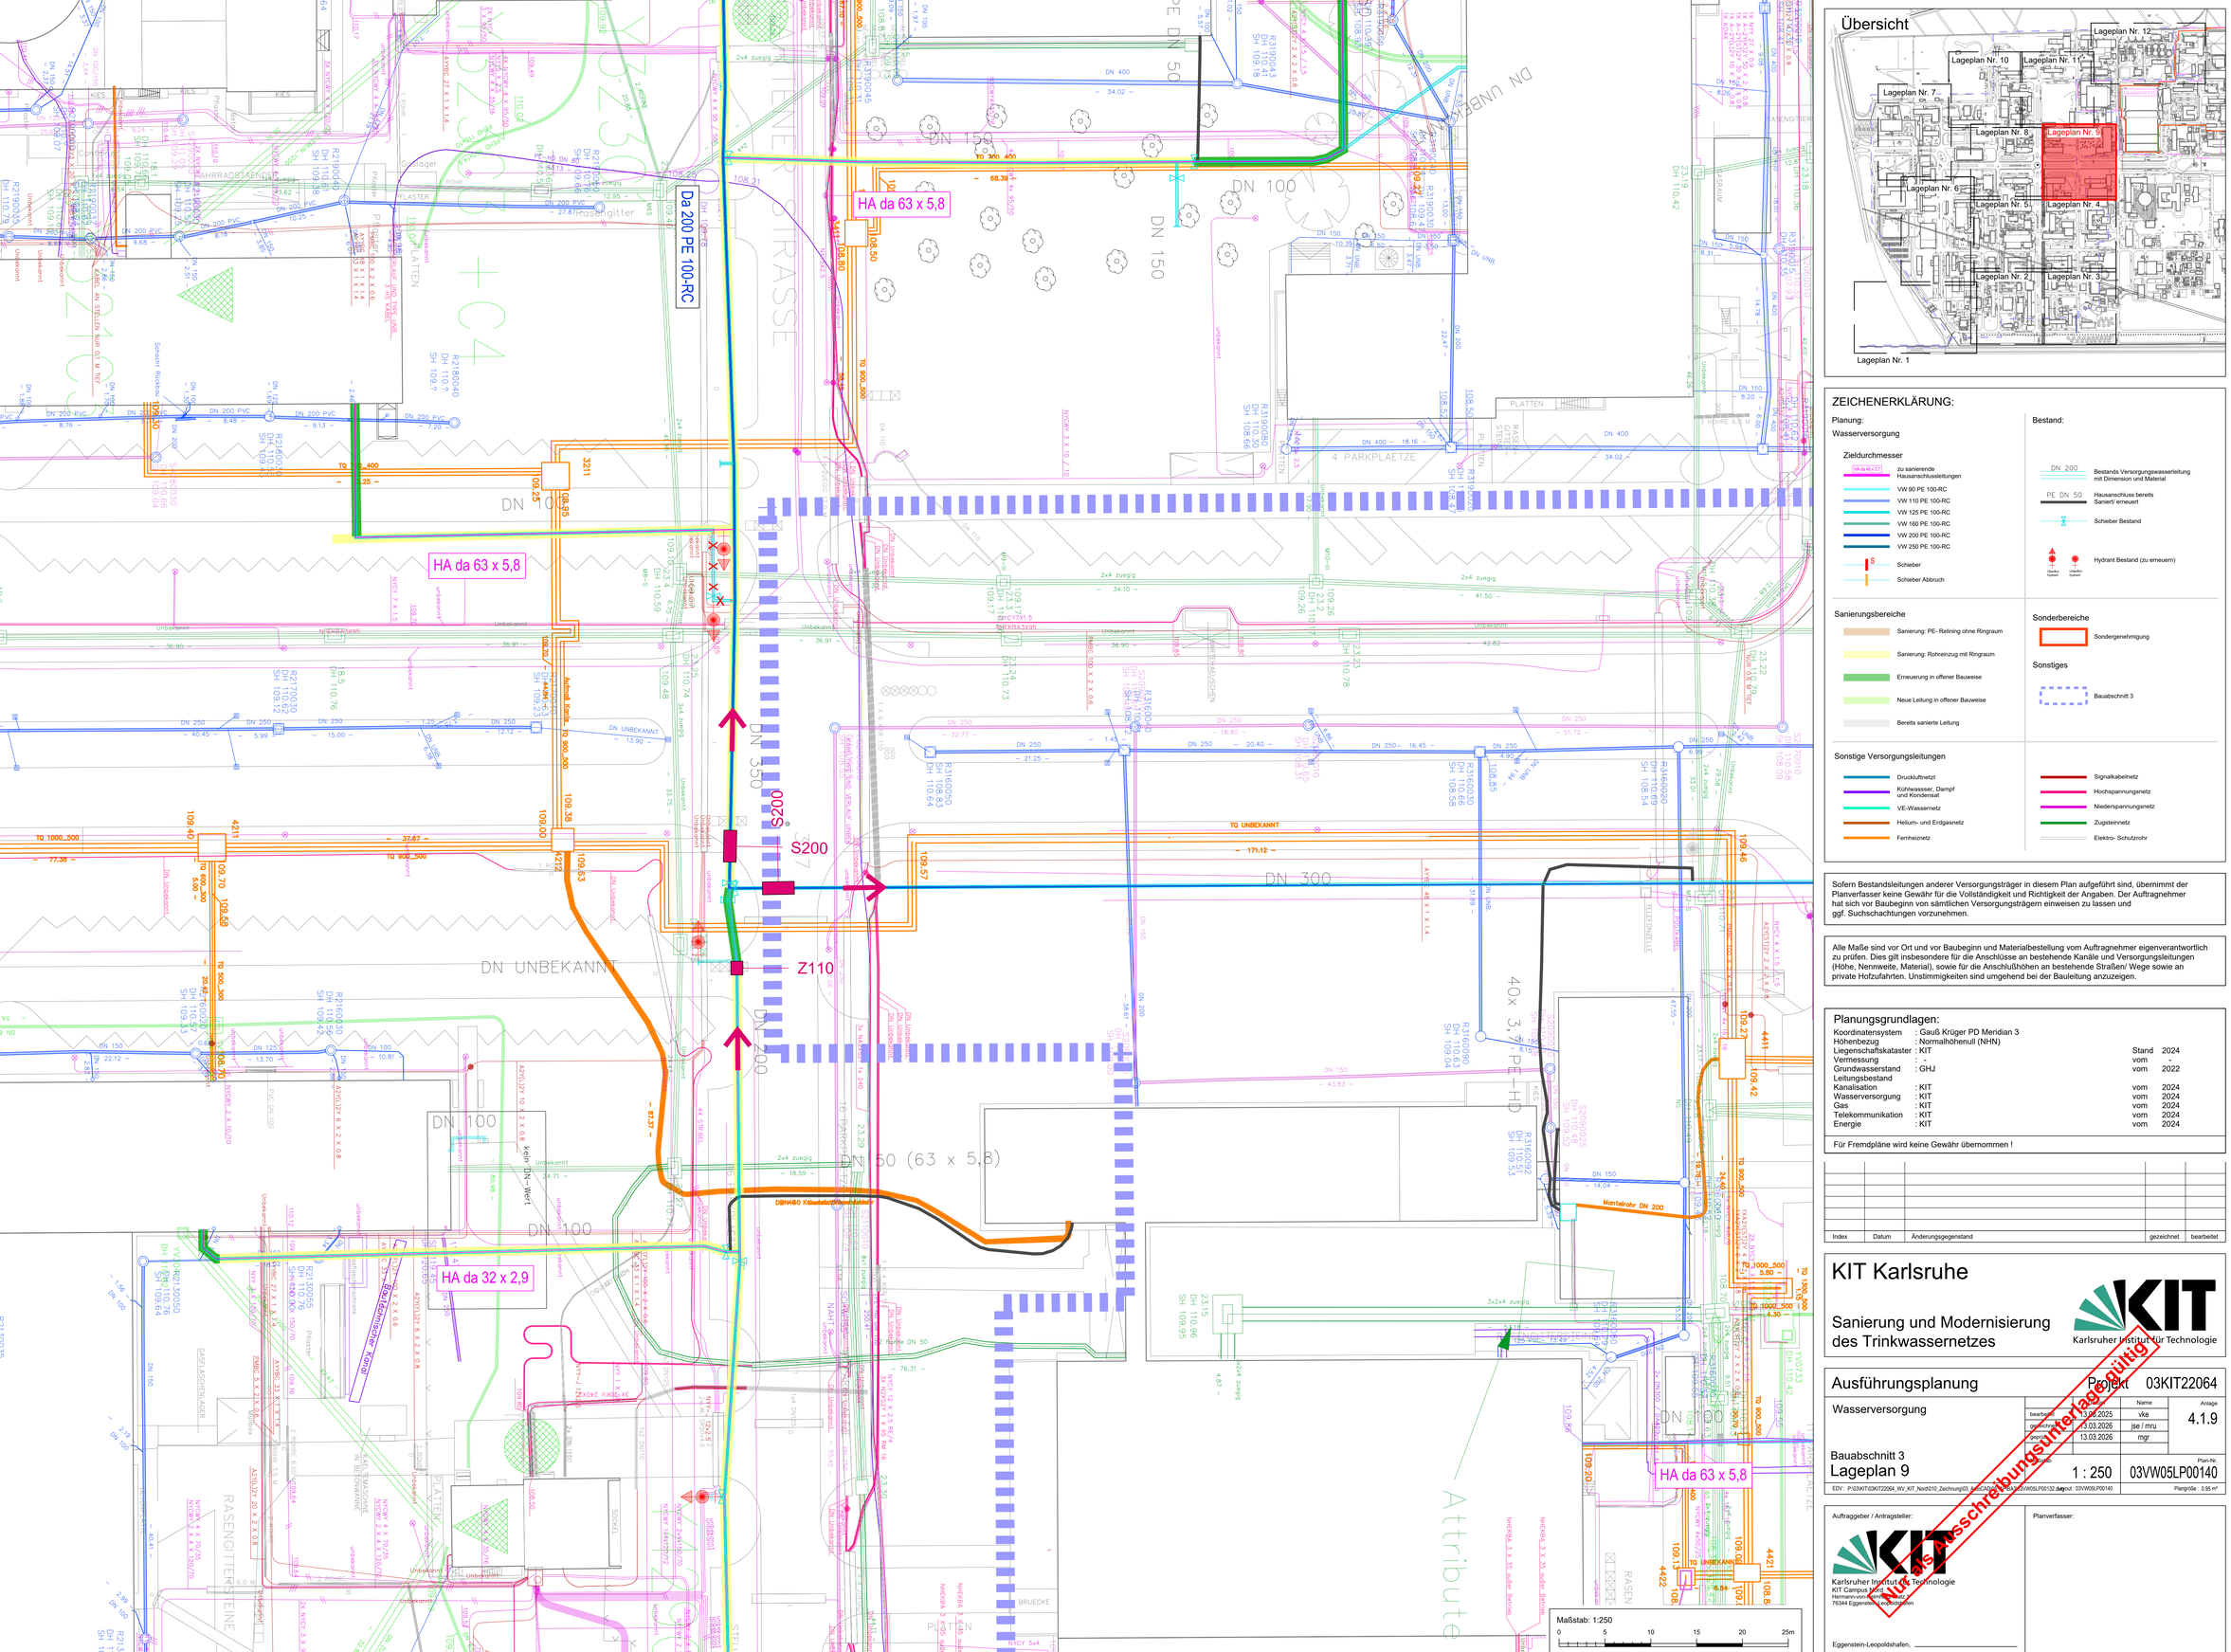
HA da 63 x 5,8
HA da 63 x 5,8
Da 200 PE 100-RC
HA da 63 x 5,8
HA da 32 x 2,9
HA da 63 x 5,8
S200
Z110
S200
DN 350
DN 300
DN 200
DN 150
DN 100
DN UNBEKANNT
PE DN 50
DN UNBEKANNT
DN 100
DN 100
DN UNBEKANNT
DN 100
DN 100
DN 100