


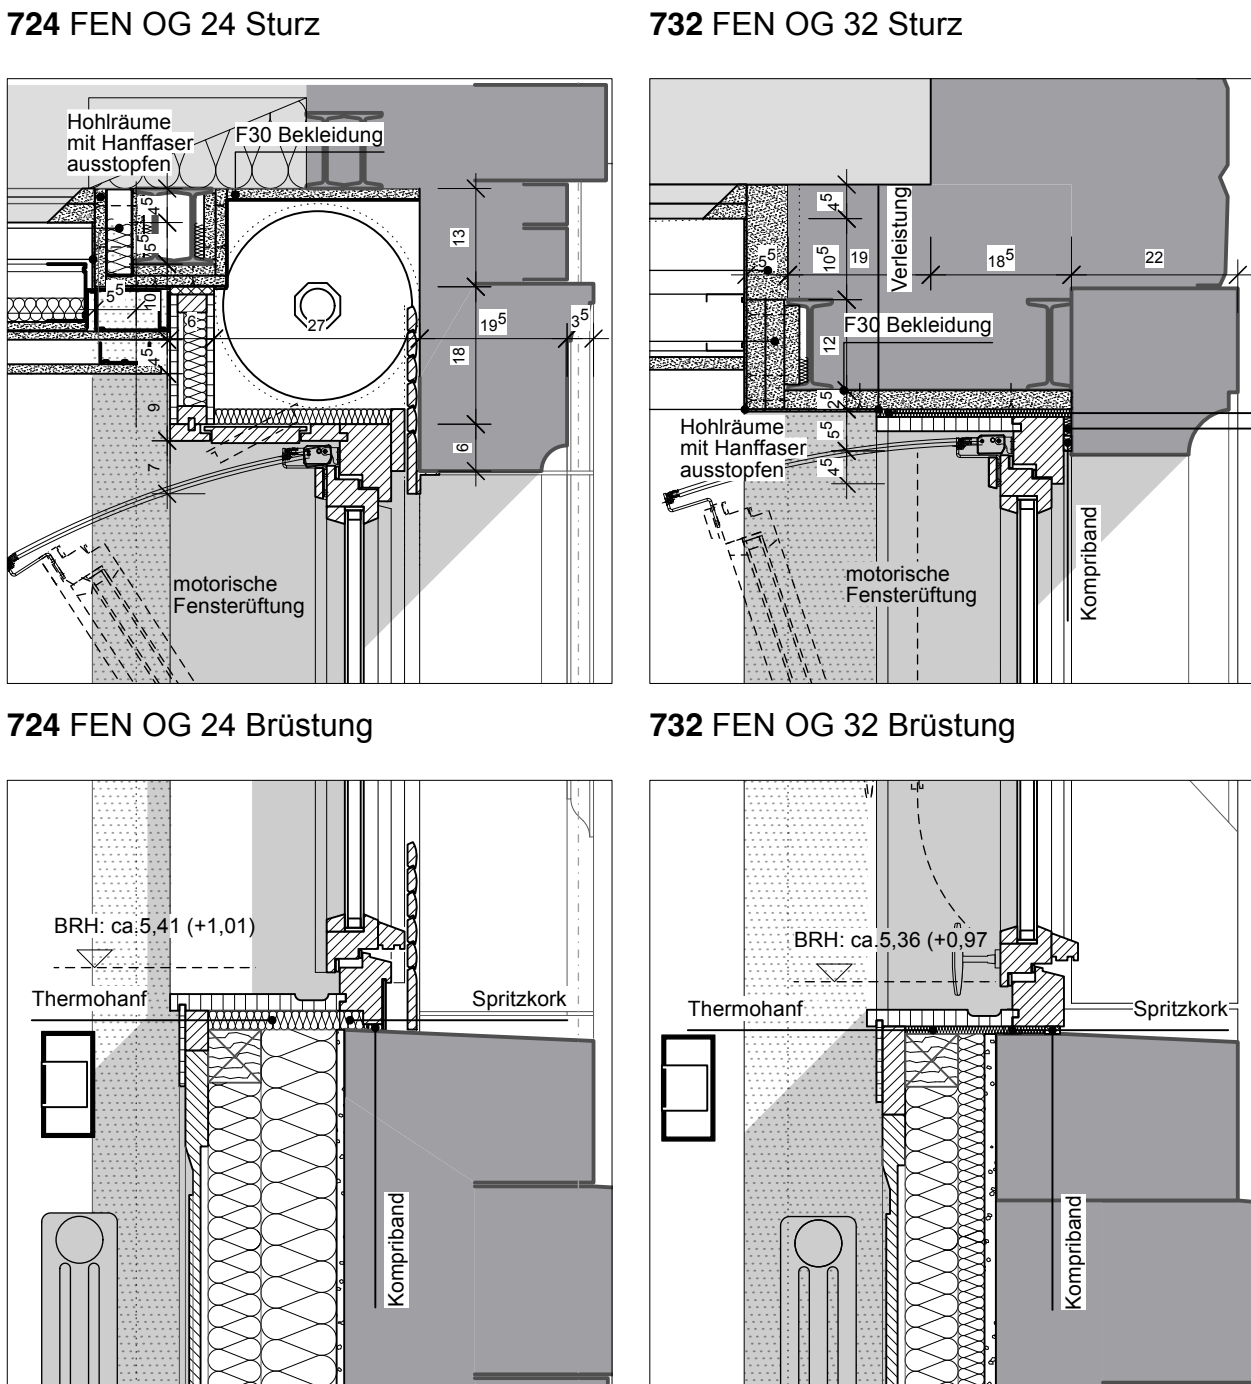


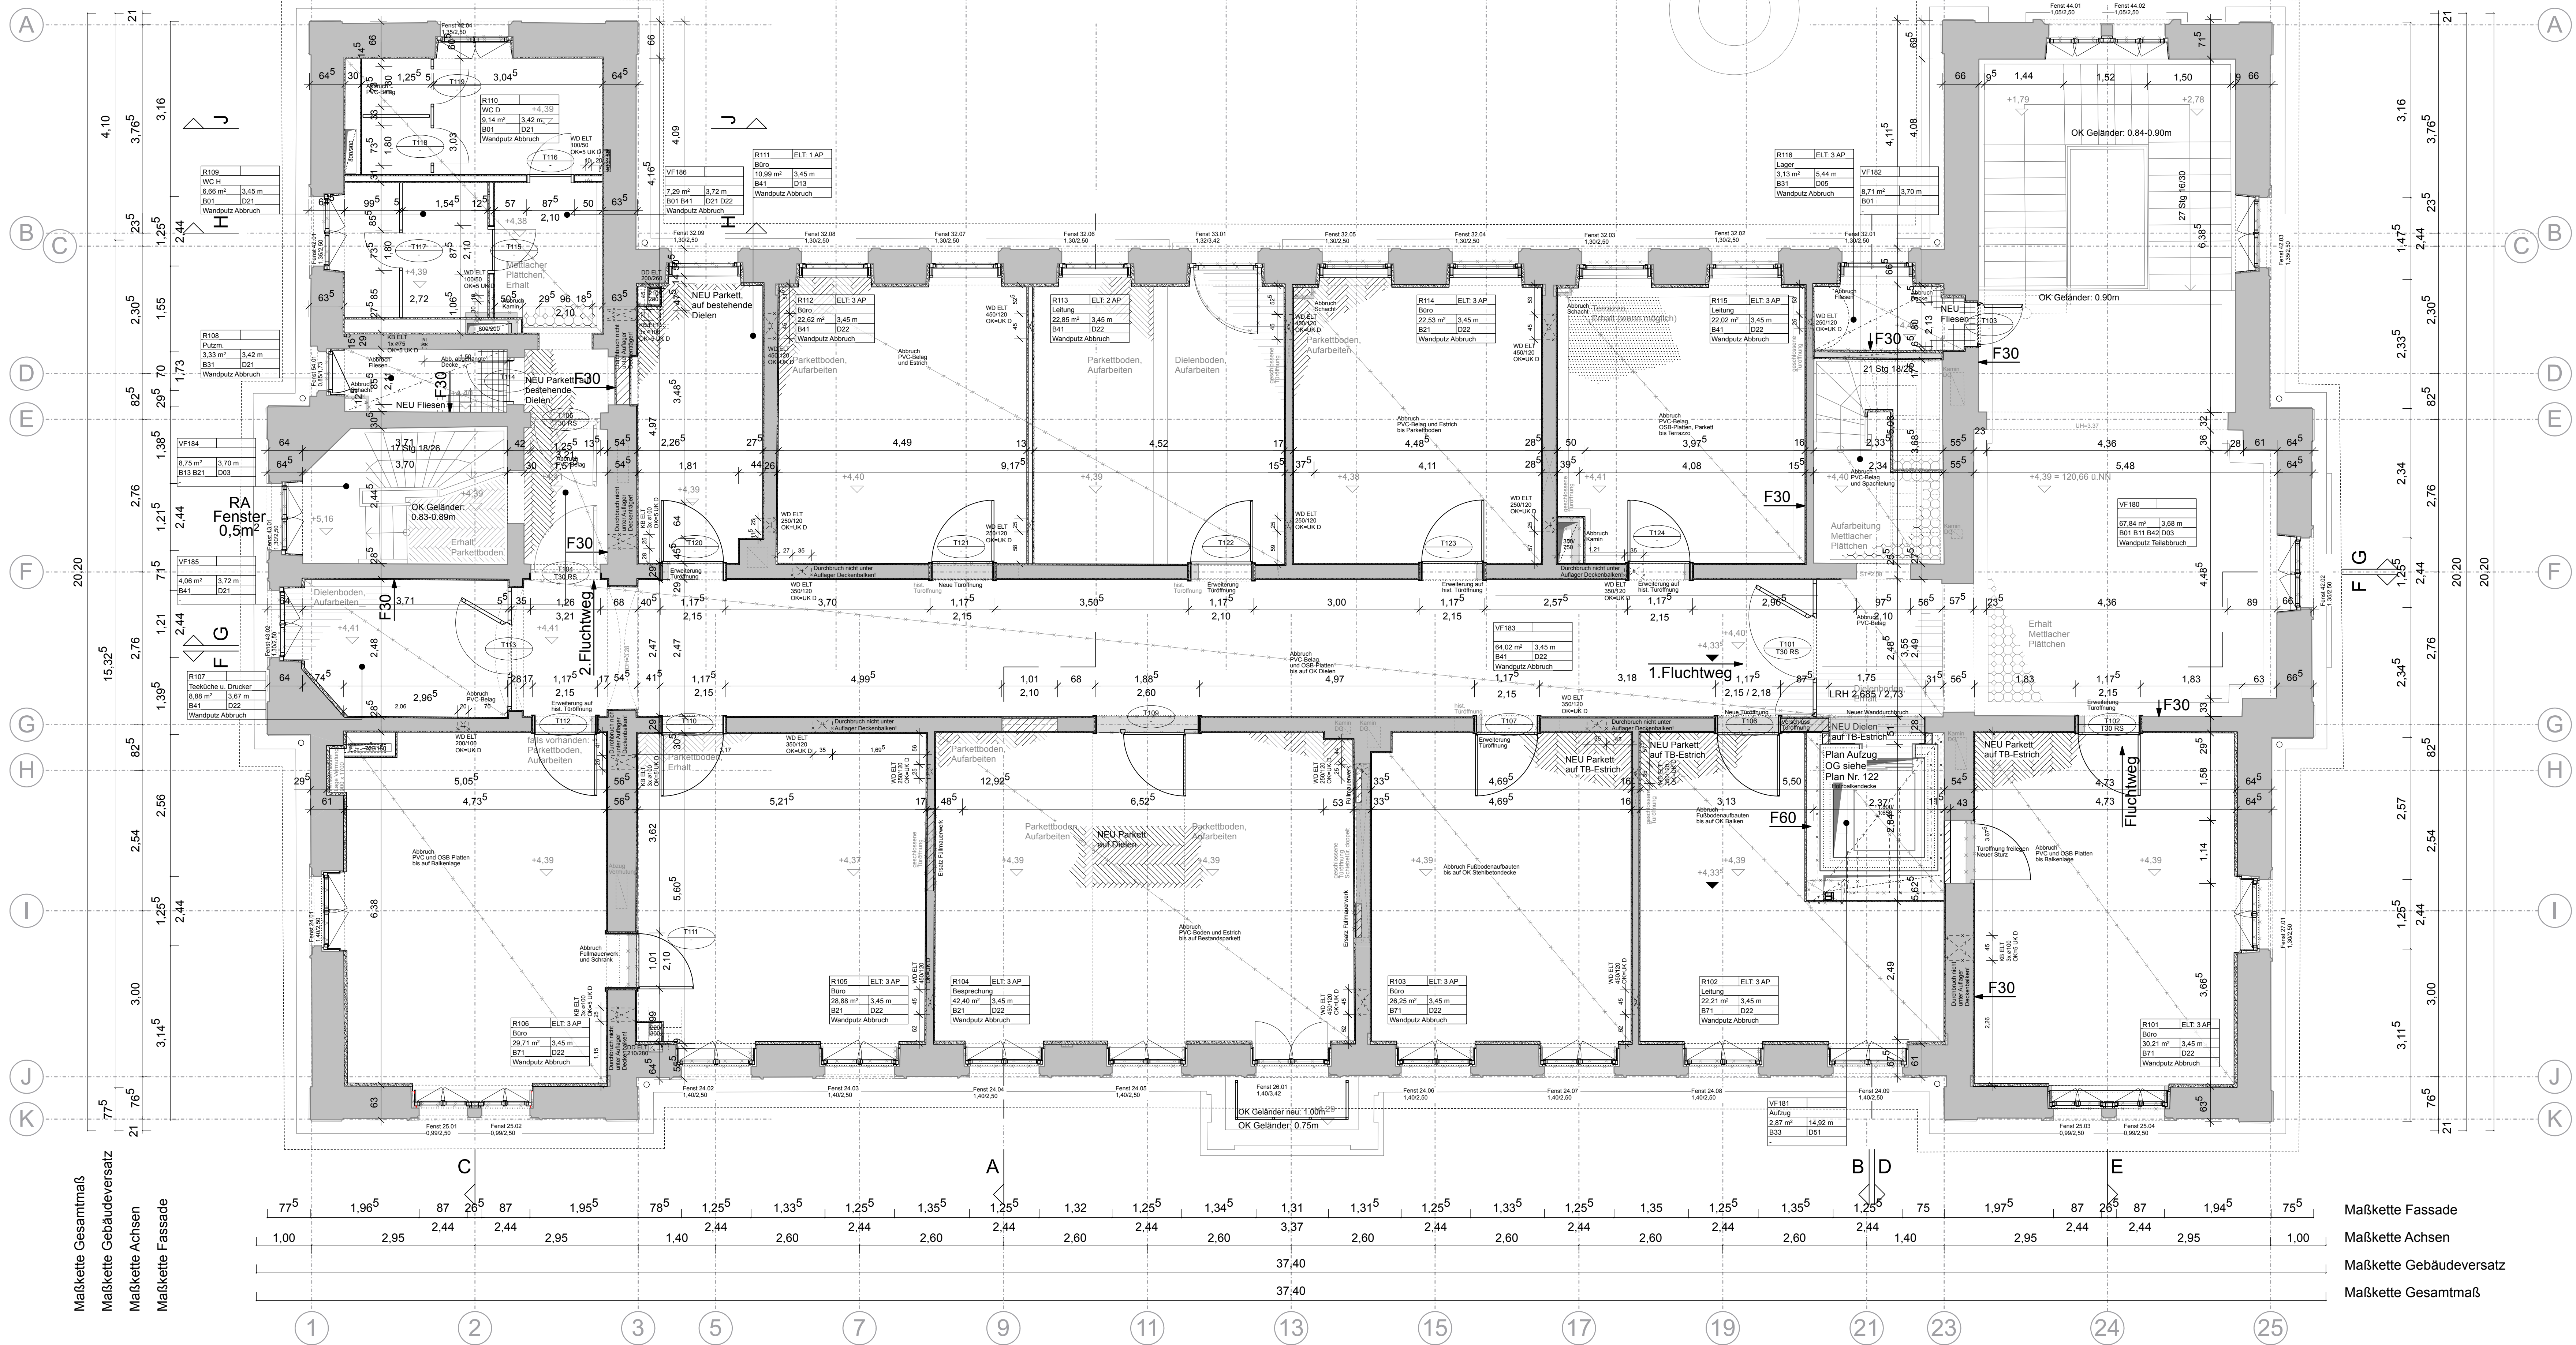

Die dargestellten Bestands- Wände sind inkl. Putz. Im OG wurden die Wand- Putze in fast allen Räumen im Zuge der Schadstoffsanierung entfernt. Entsprechende Abweichungen sind zu berücksichtigen und vor Ort zu prüfen.

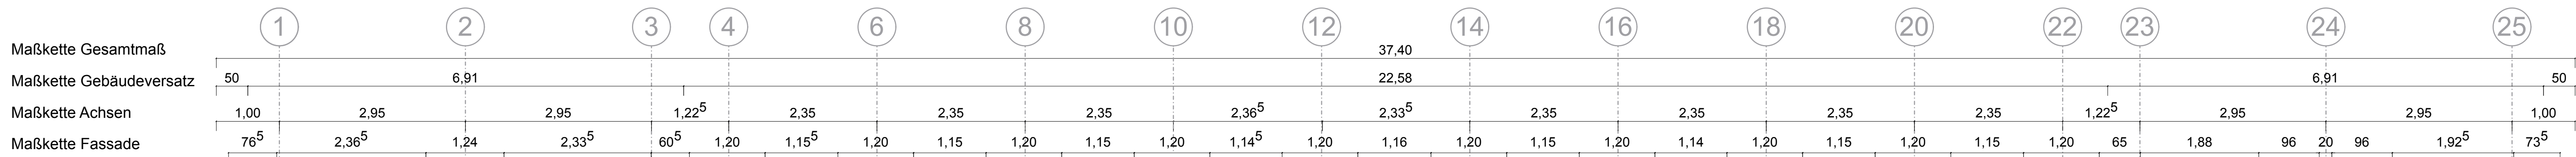


Grundriss OG

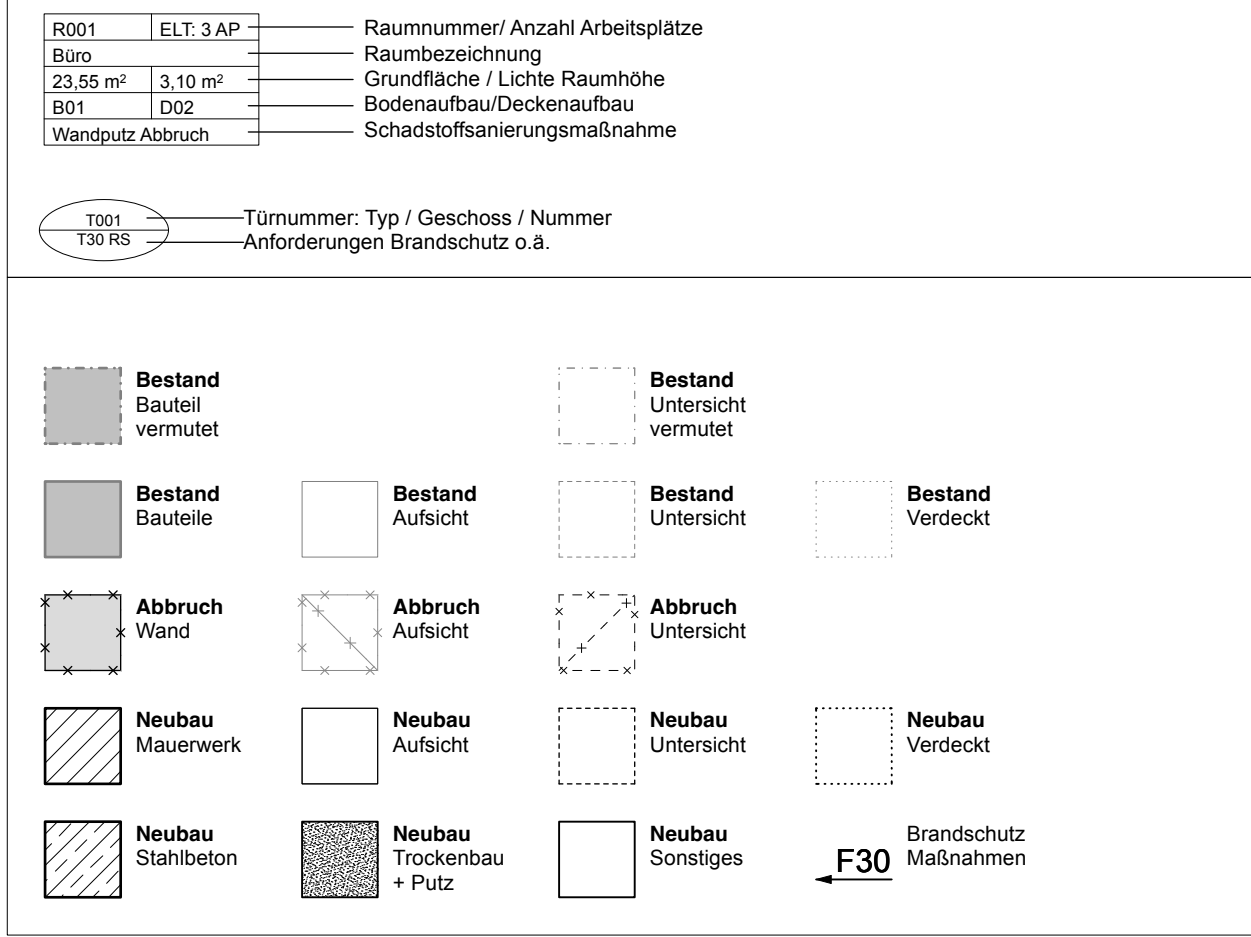


01	07.02.22	Ausführungsplanung	rz
02	11.11.22	Nutzungsänderung KIT, New Work	rz
03	05.05.25	Ergebnisse Schadstoffsanierung, Besprechung im von DG zu OG	rz
04	24.02.26	Neue Türöffnungen, neue Fensteranschlüsse	rz
05	01.07.26	Innenputze	sk

Index	Datum	Änderungsbeschreibung	Bearbeiter

Projekt Nr. Nr. BP UA23-2001 Sachverh. 082012 13001040 Nutzer Org.-Nr. Gebäude 10.40 A-5G +01 003-04 verknüpfte Dateien	Bauherr KIT Karlsruher Institut für Technologie Planen und Bauen (PB) Kaiserstrasse 2 76131 Karlsruhe Tel. +49 721 9338257 Fax: +49 721 9338259 E-Mail: ma@kitzoo-ef.de Ordnung ehem. Botanisches Institut/ International Affairs Kaiserstraße 2 76131 Karlsruhe Gebäude / Bauteil Maßnahme KA, KIT, Sanierung Bot. Institut Layoutname DIN_A0 Planversion 01.07.2026 Mastaba 1:50 Plangröße in mm 1189 x 841 Verf. am 01.07.2026 Plan bearbeitet rz Projektleitung ms Anstellung Freigabe
---	---

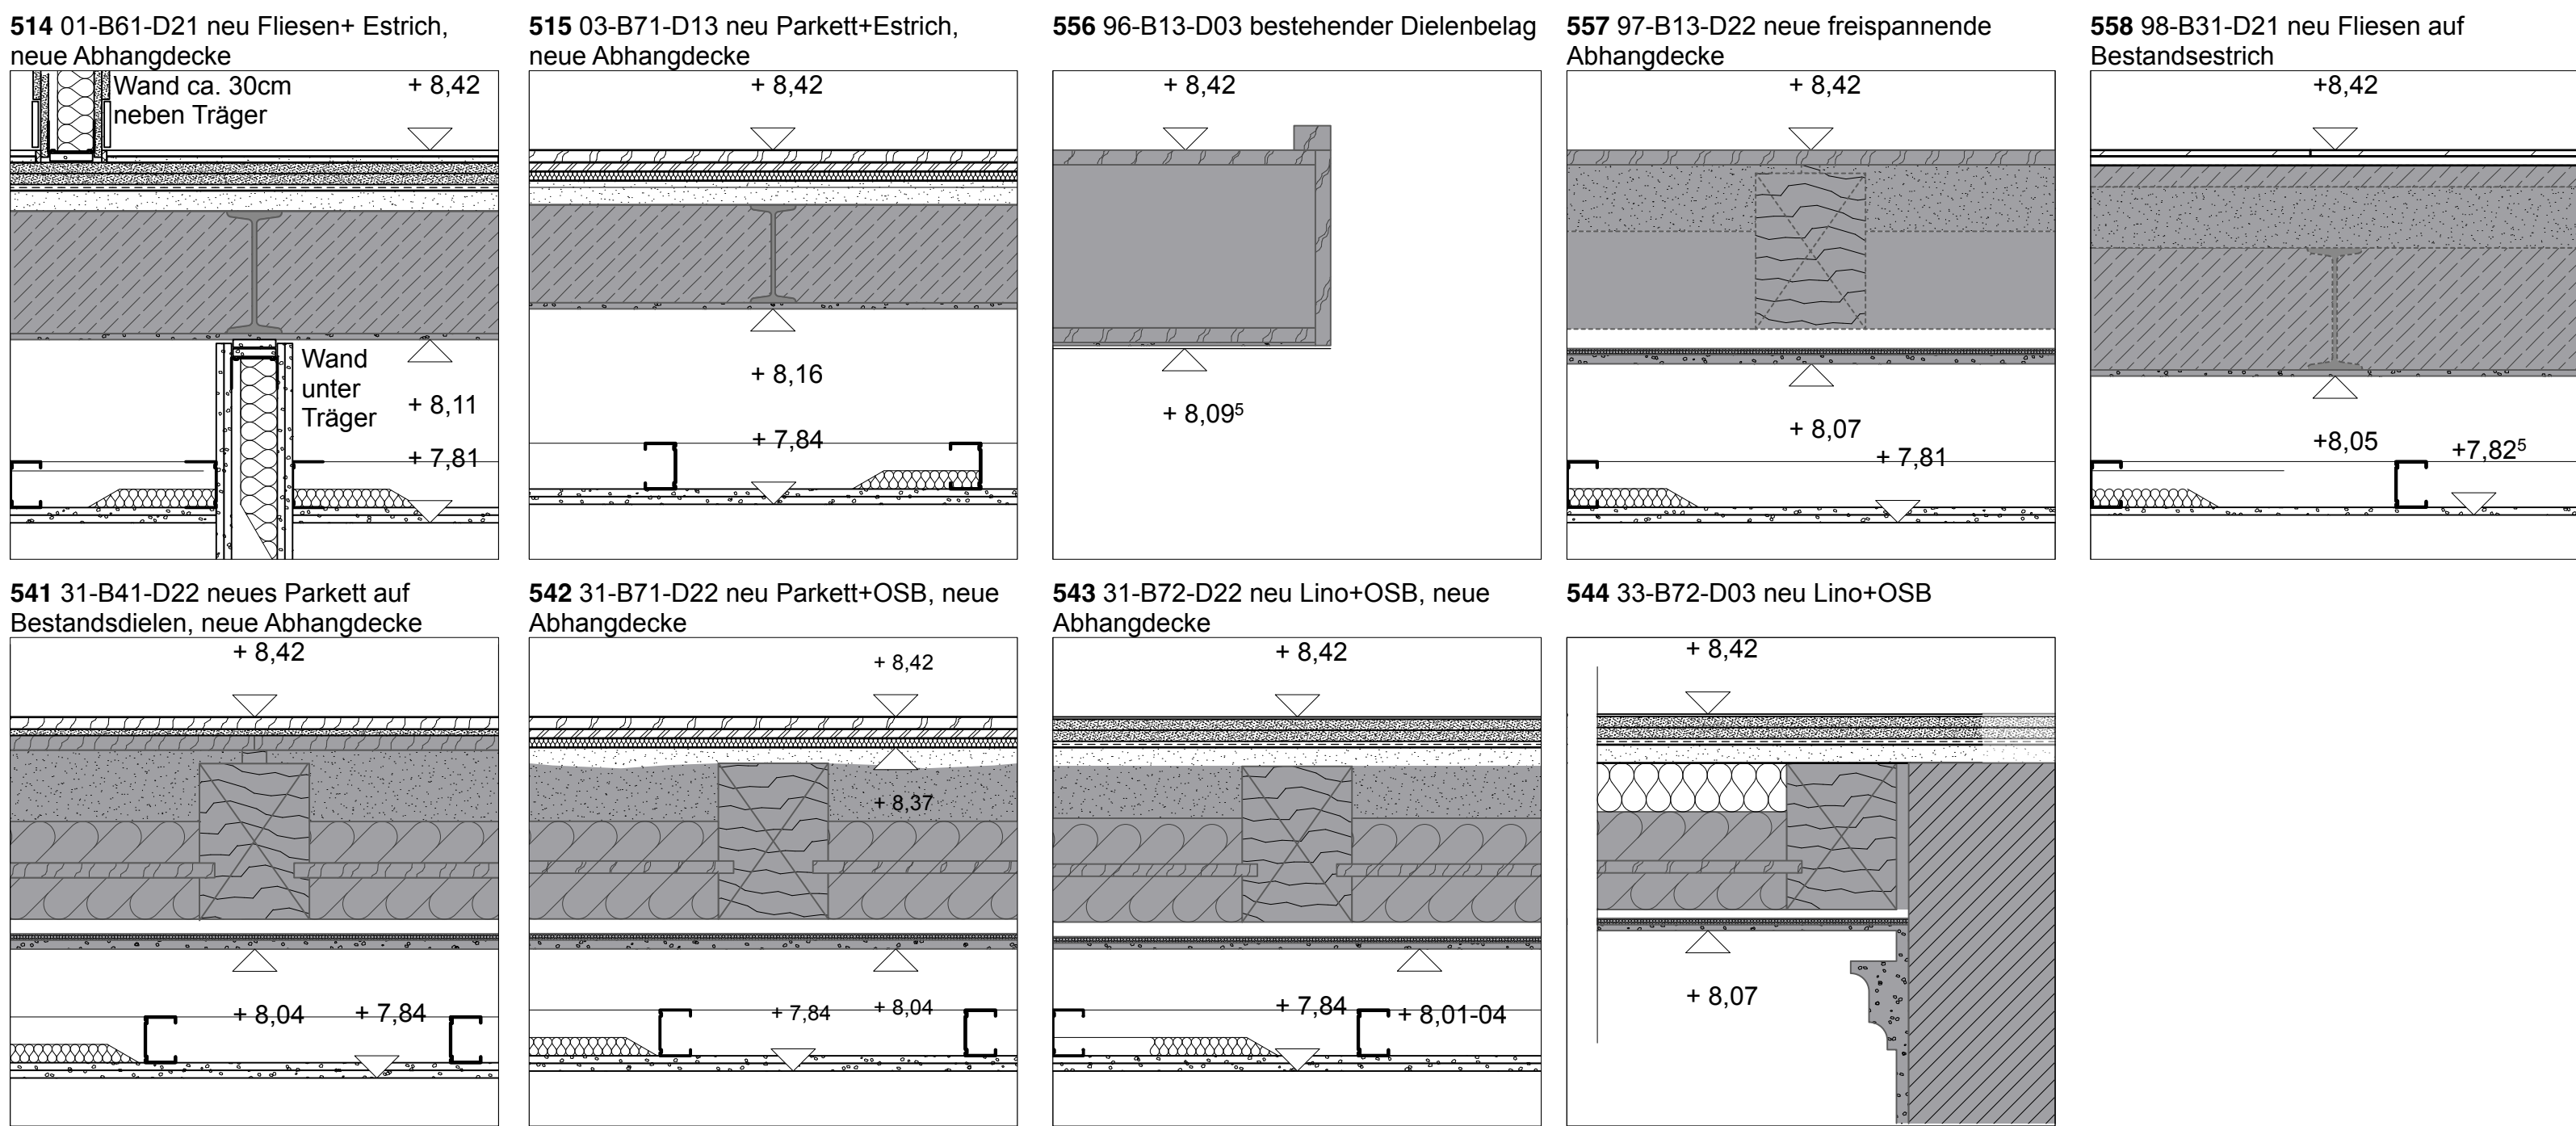

Detailnummer / Konstruktion - oberseitiger Belag - unterseitige Bekleidung

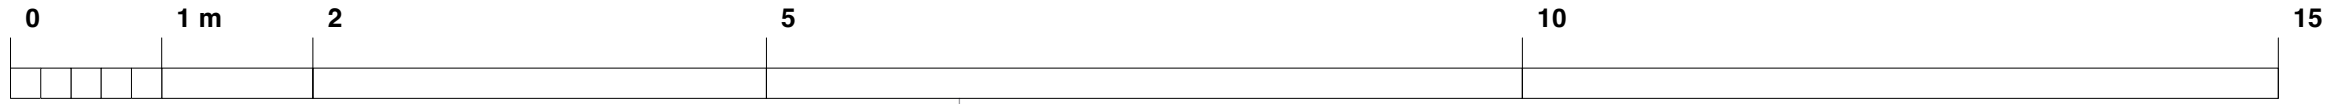

003 - 05