
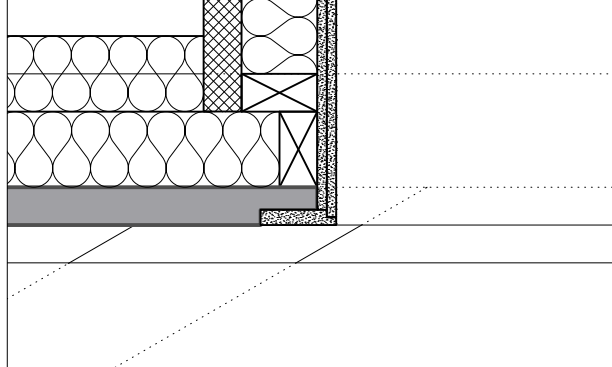
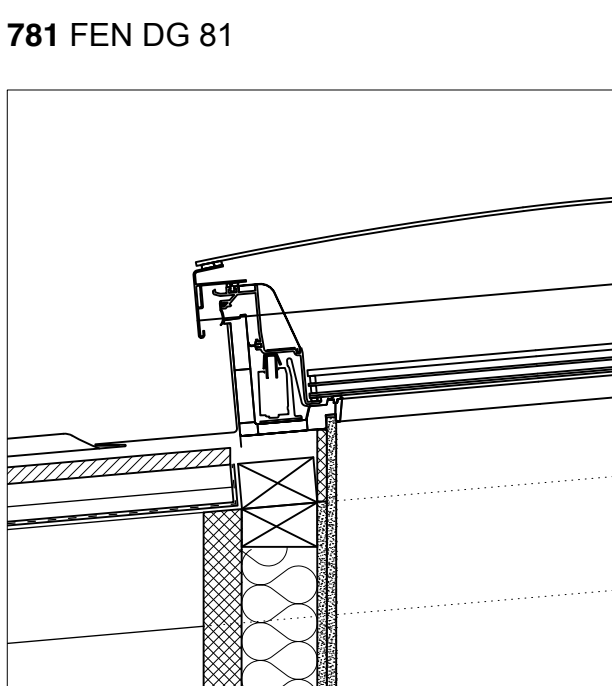
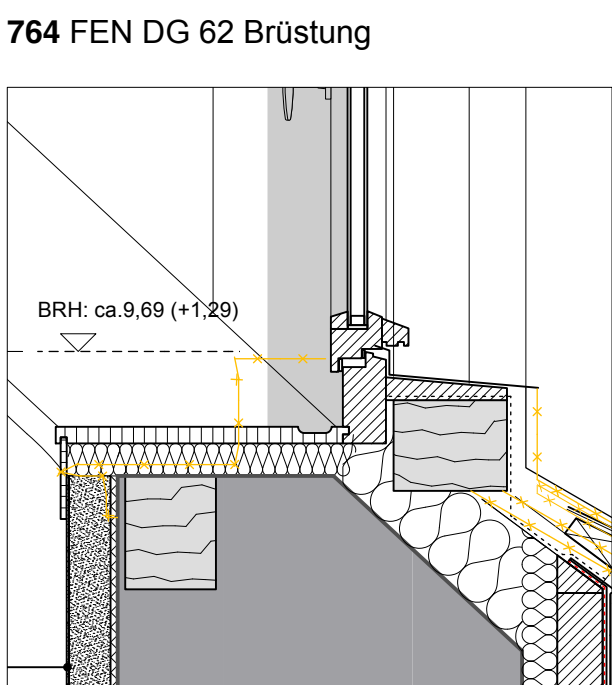
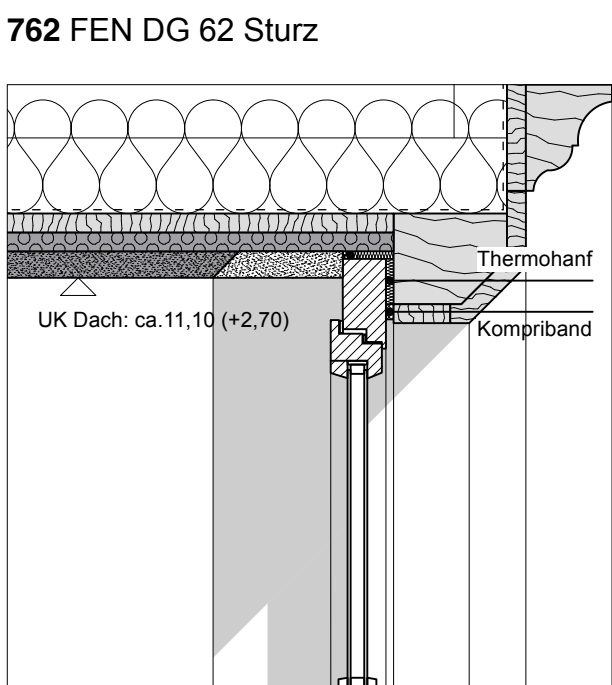


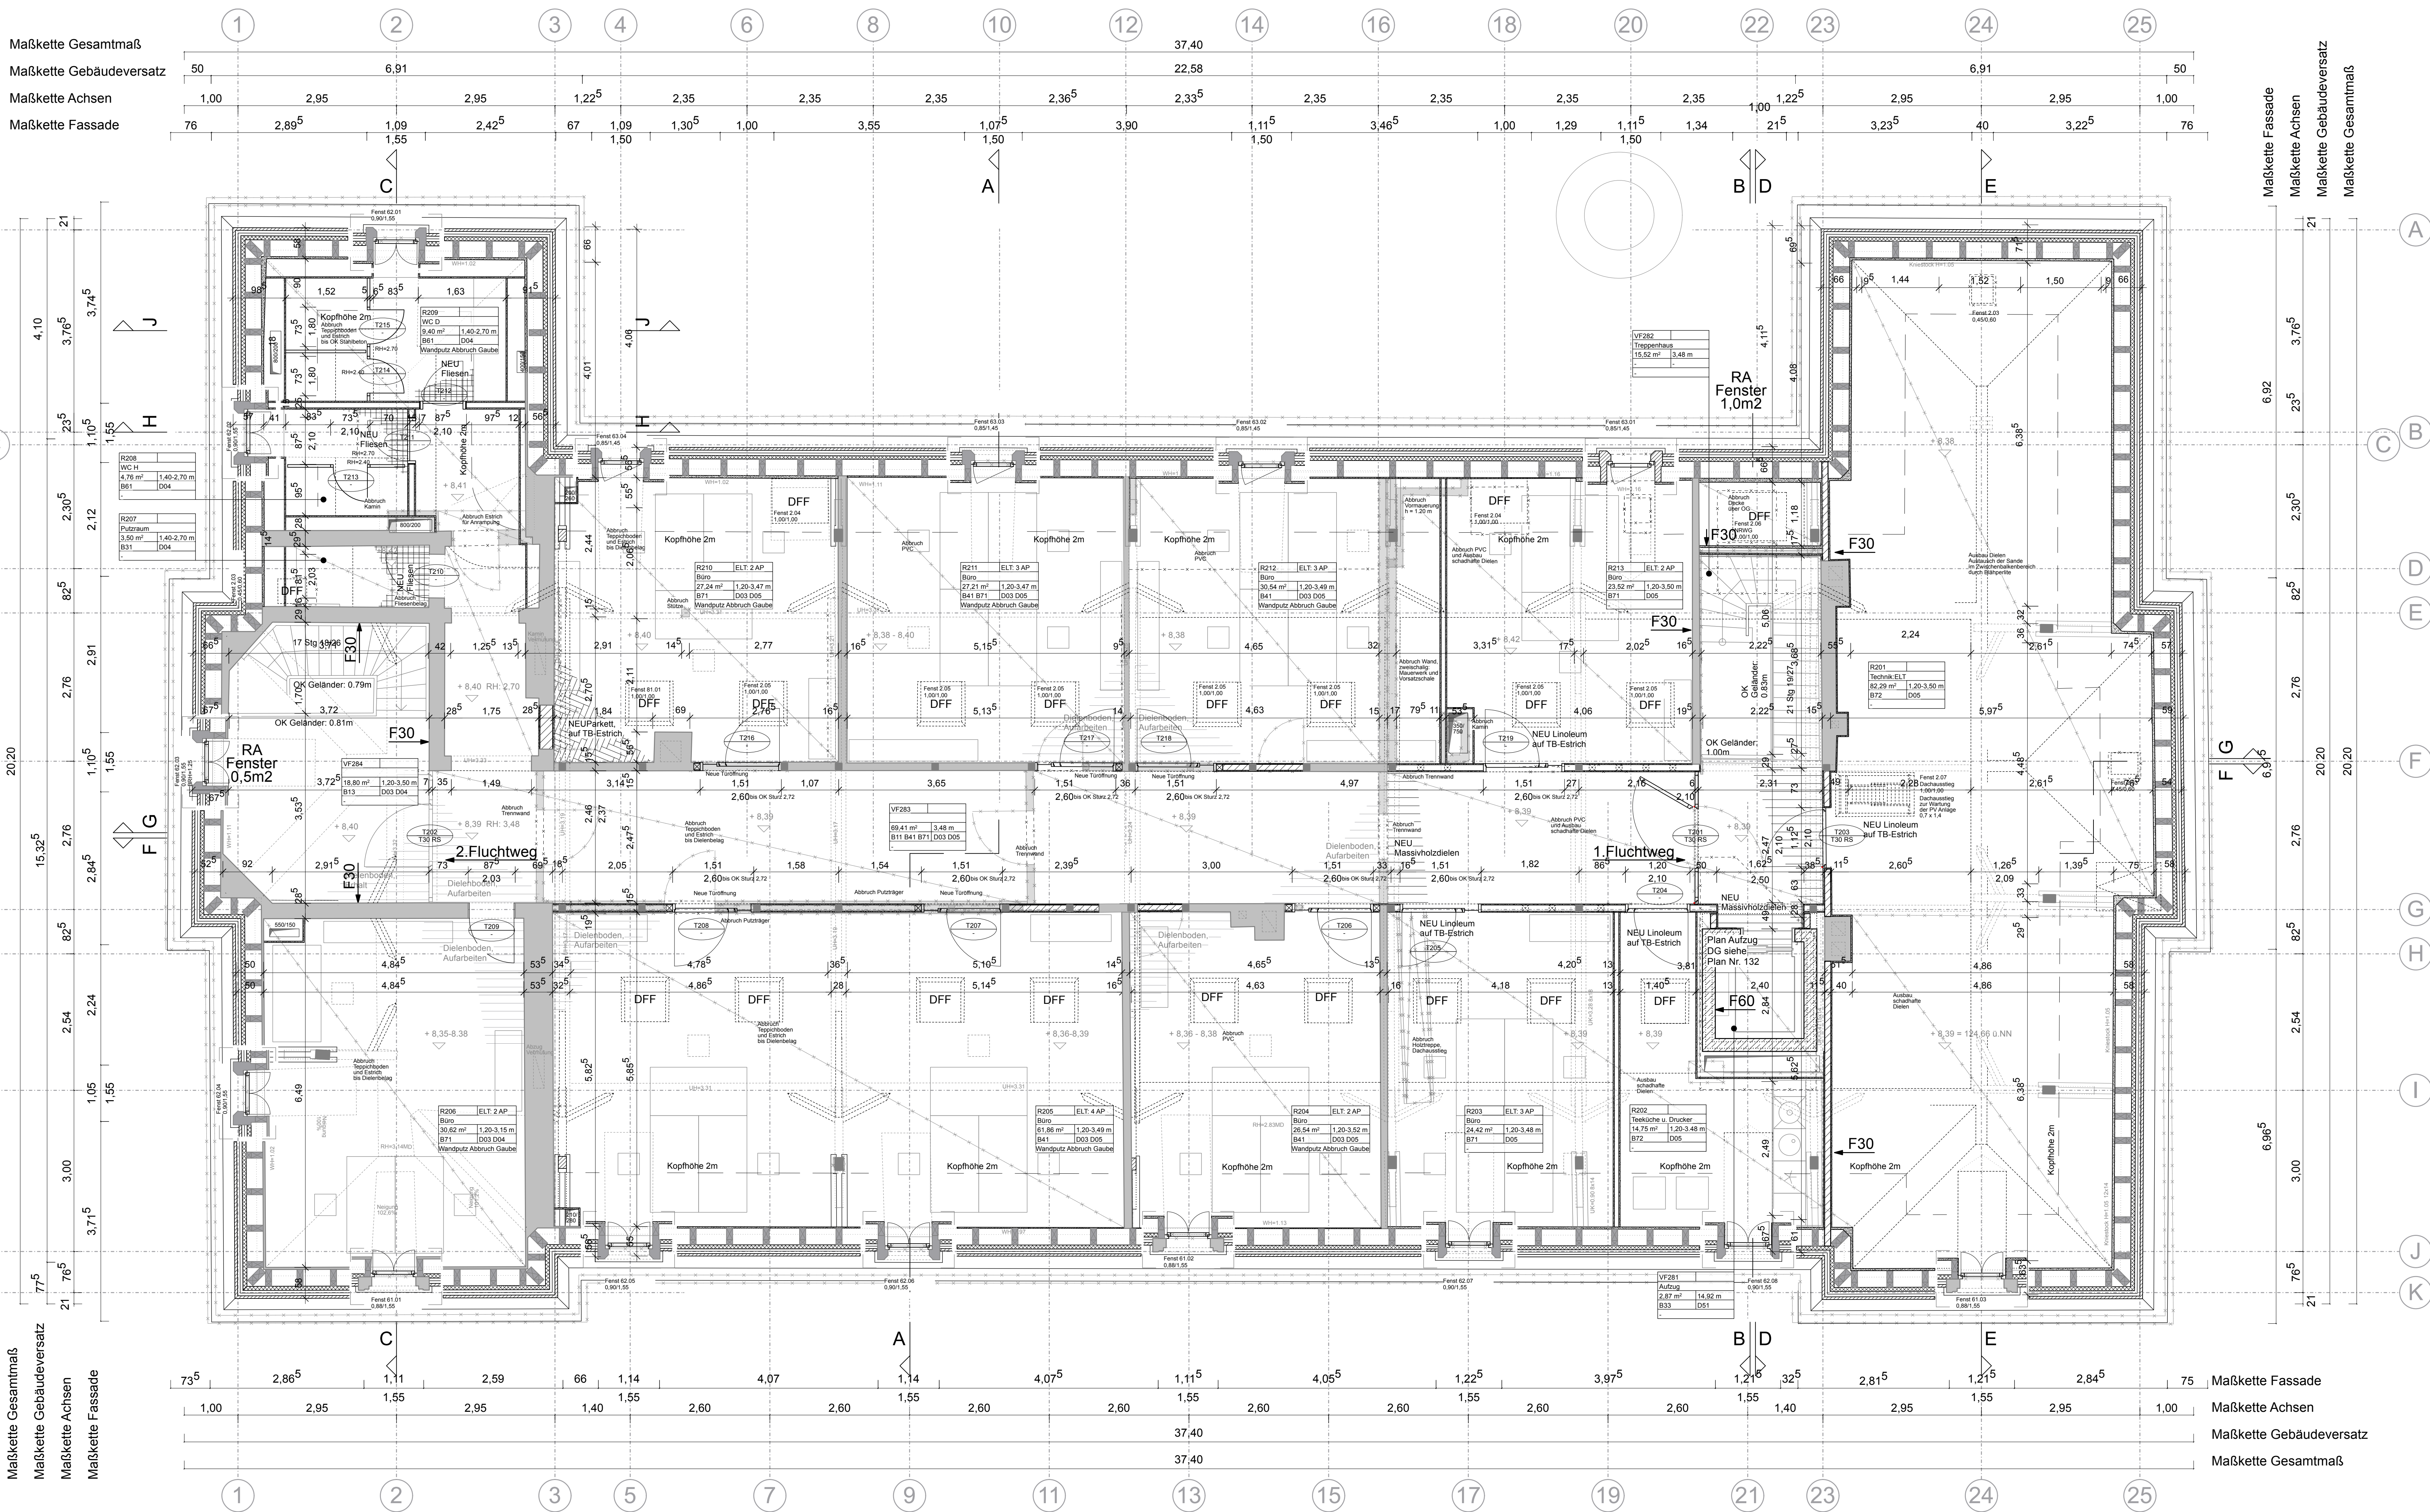

Die dargestellten Bestands- Wände sind inkl. Putz. Im DG werden Putze an einigen Dachgauben und -schrägen im Zuge der Schadstoffsanierung entfernt. Entsprechende Abweichungen sind zu berücksichtigen und vor Ort zu prüfen.

|                  |          |                                    |
|------------------|----------|------------------------------------|
| R001             | ELT 3 AP | Raumnummer/ Anzahl Arbeitsplätze   |
| Bau              |          | Raumbezeichnung                    |
| 25,95 m²         | 5,10 m²  | Grundfläche / Lichte Raumhöhe      |
| B01              | D05      | Bodenbau/außen/Deckenaufbau        |
| Wandputz Abbruch |          | Schadstoffsanierungsmaßnahme       |
| T001             | T00 RS   | Türnummer: Typ / Geschoss / Nummer |
|                  |          | Anforderungen Brandschutz o.ä.     |

|   |   |
|---|---|
|  Bestand<br>Bauwerk    |  Bestand<br>Untergrund |
|  Bestand<br>Bauteile   |  Bestand<br>Auflage    |
|  Abbruch<br>Wand       |  Abbruch<br>Auflage    |
|  Abbruch<br>Untergrund |  Abbruch<br>Verdeckt   |
|  Neubau<br>Mauerwerk   |  Neubau<br>Auflage     |
|  Neubau<br>Untergrund  |  Neubau<br>Verdeckt    |
|  Neubau<br>Stahlbeton  |  Neubau<br>Trockenbau  |
|  Neubau<br>Stahlbeton  |  Neubau<br>Stahlbeton  |

|   |
|---|
|  Brandschutz<br>Maßnahmen |
|---|

## Grundriss DG


Projekt:  
zweifelh Architekten PartnBB  
Alter Schlachthof 15  
76131 Karlsruhe  
Tel.: +49 721 9338257 Fax: +49 721 9338259  
E-Mail: mgl@zwoelf.de

|       |          |                                                          |            |
|-------|----------|----------------------------------------------------------|------------|
| 01    | 07.02.22 | Ausführungsplanung                                       | rz         |
| 02    | 11.11.22 | Nutzungsänderung KIT, New Work                           | rz         |
| 03    | 05.05.25 | Ergebnisse Schadstoffsanierung, Besprechung mit OG zu OG | rz         |
| 04    | 24.02.22 | Neue Türöffnungen, neue Fensteranschlüsse                | rz         |
| 05    | 12.06.25 | Neue Türöffnungen im DG                                  | sk         |
| 06    | 01.07.28 | Innenputze                                               | sk         |
| Index | Datum    | Änderungsbeschreibung                                    | Bearbeiter |


Datenname: XREF Erweiterung

|                                                       |          |   |                                                                                                  |                                             |                                                                                 |                             |                       |                      |                        |
|-------------------------------------------------------|----------|---|--------------------------------------------------------------------------------------------------|---------------------------------------------|---------------------------------------------------------------------------------|-----------------------------|-----------------------|----------------------|------------------------|
| Projekt Nr.<br>Nr. BP UA23-2001<br>SAP-Werk<br>082012 | 13001040 | Bauherr<br>KIT Karlsruher Institut für Technologie<br>Planen und Bauen (PB)<br>Kaiserstraße 2<br>76131 Karlsruhe<br>Tel.: +49 721 9338257 Fax: +49 721 9338259<br>E-Mail: mgl@zwoelf.de | Objekt<br>ehem. Botanisches Institut/ International Affairs<br>Kaiserstraße 2<br>76131 Karlsruhe | Maßstab<br>KA, KIT, Sanierung Bot. Institut | Planbezeichnung<br>Ausführungsplanung<br>Gebäudeplanung<br>Grundrisspläne<br>DG | Plan erstellt<br>01.07.2026 | Plan bearbeitet<br>sk | Projektleitung<br>ms | Anstellung<br>Freigabe |
|-------------------------------------------------------|----------|---|--------------------------------------------------------------------------------------------------|---------------------------------------------|---------------------------------------------------------------------------------|-----------------------------|-----------------------|----------------------|------------------------|


611 61-DE50-D04 Sparrendach mit Gipsdiele, neue Dachdeckung

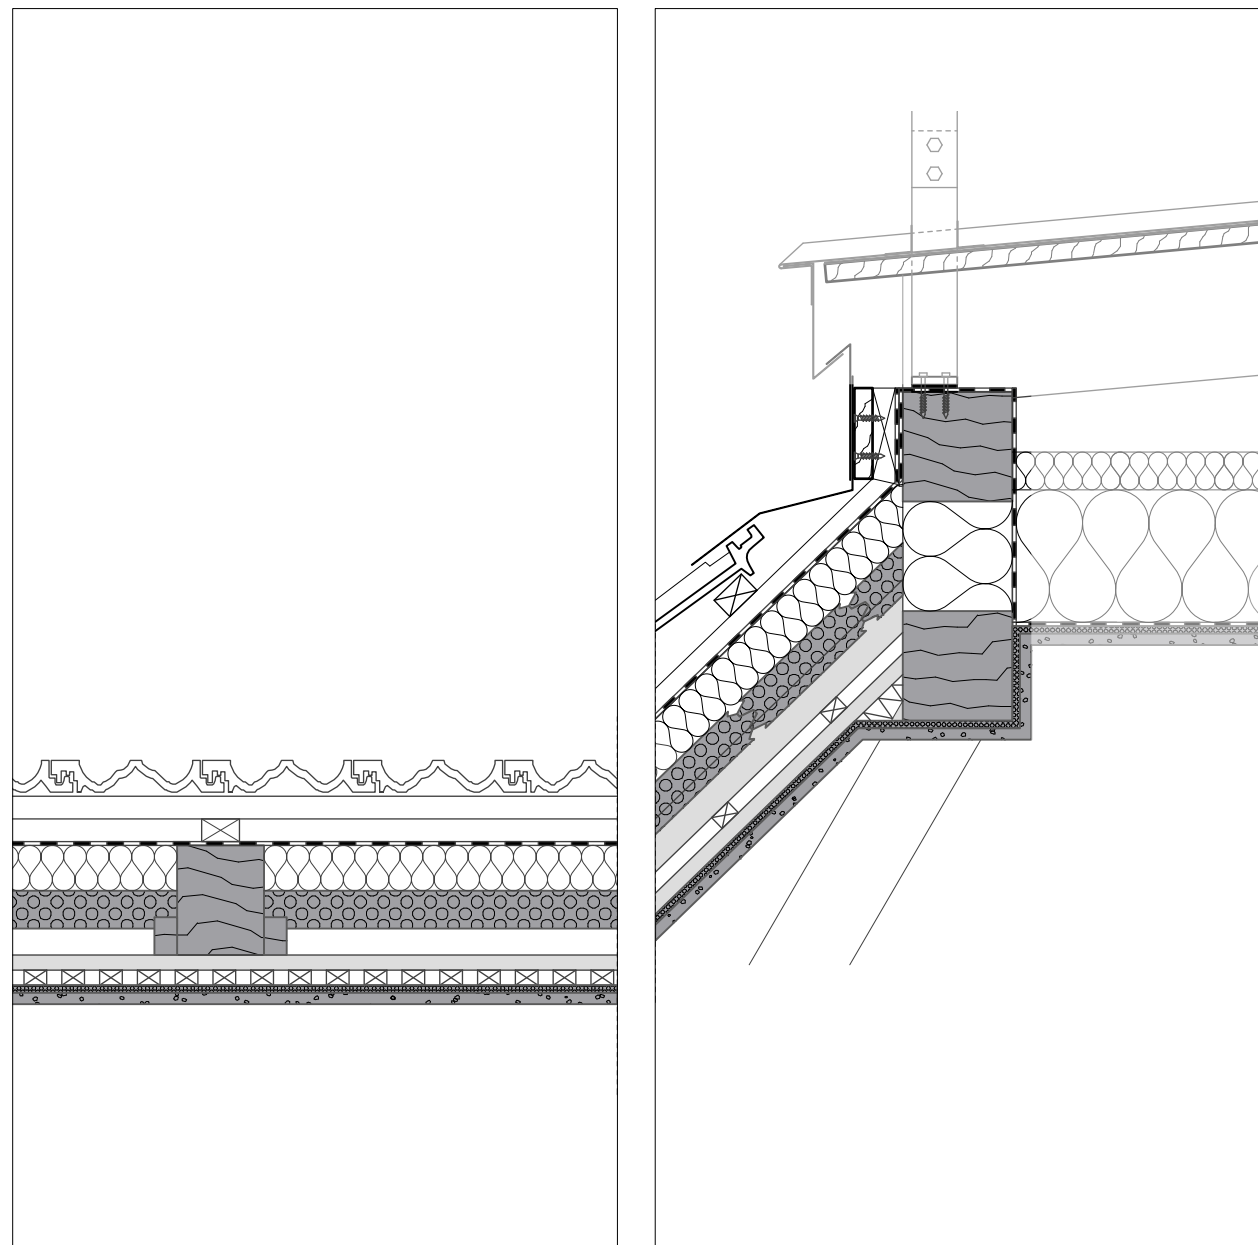


621 62-DE50-D05 Sparrendach mit Gipsdiele, neue Dachdeckung, neue Innenbeplankung

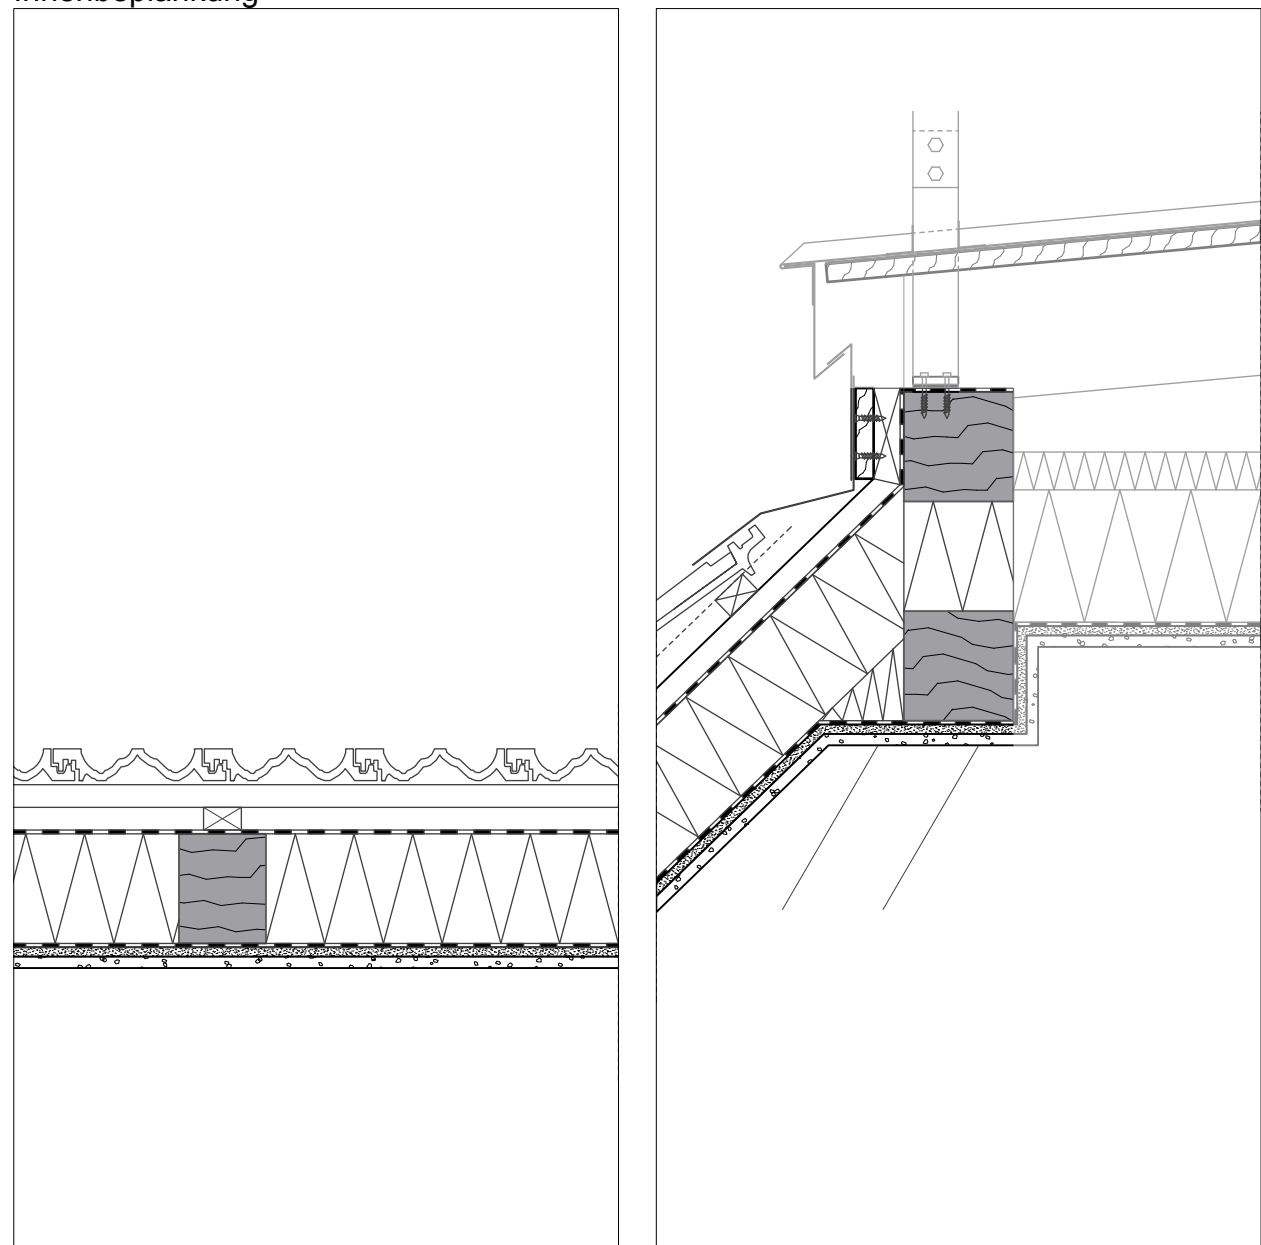

631 62-DE50-D05 Sparrendach mit Gipsdiele, neue Dachdeckung, neue Innenbeplankung auf Bretterschalung

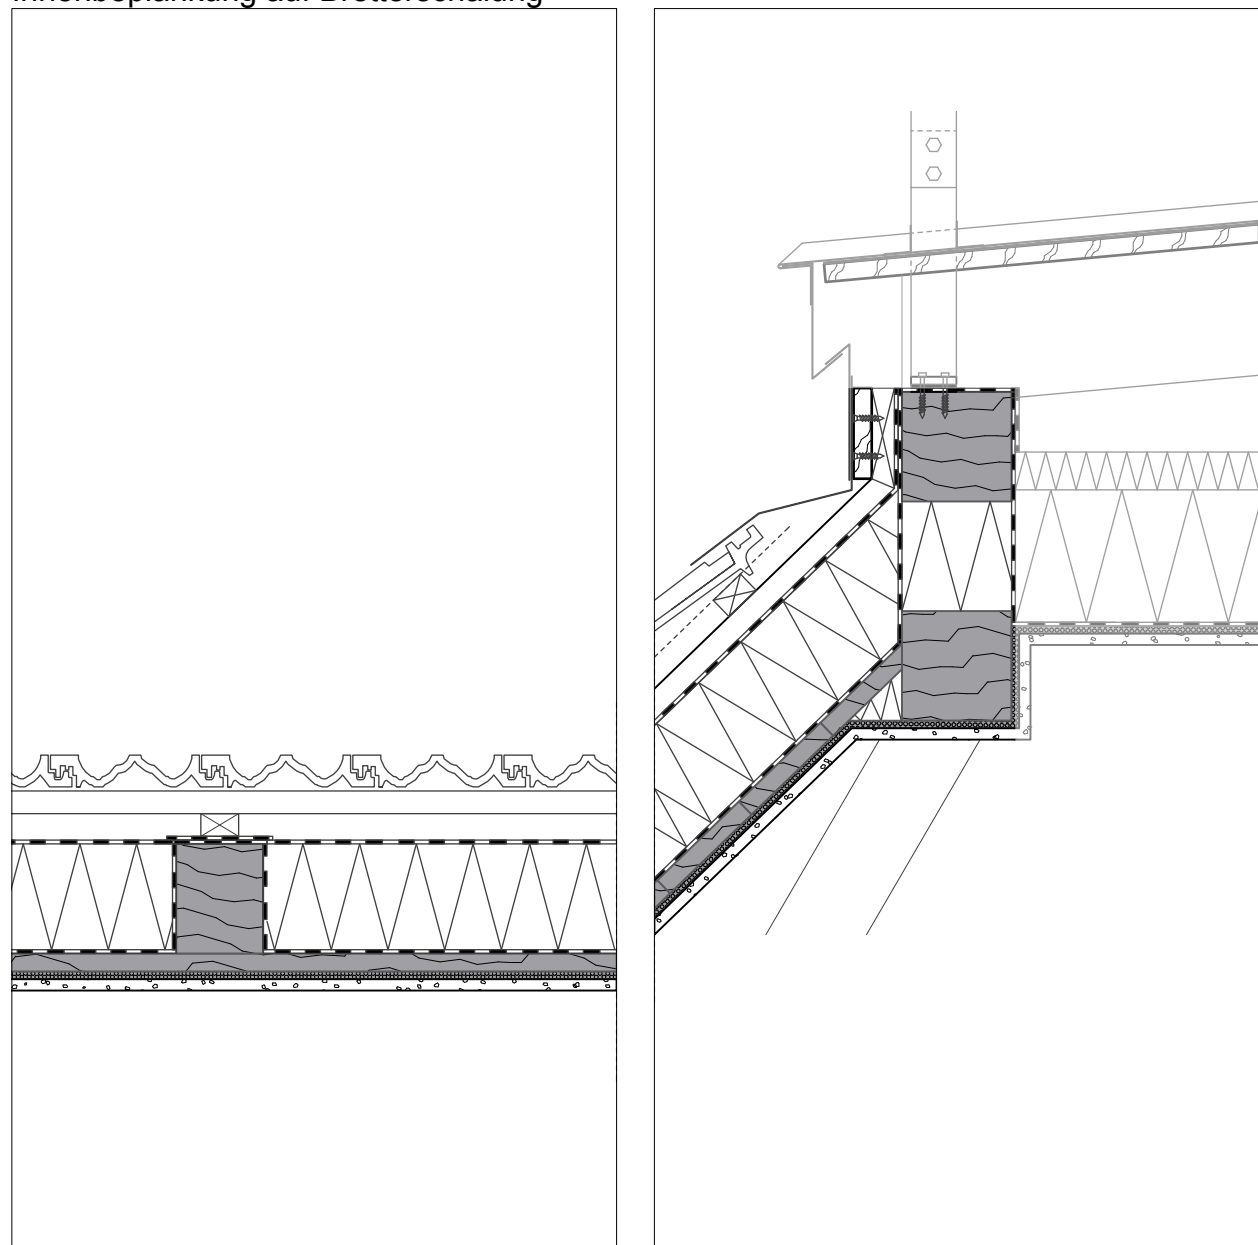

641 71-DE00-D03 Sparrendach mit Gipsdiele, neue Dachdeckung

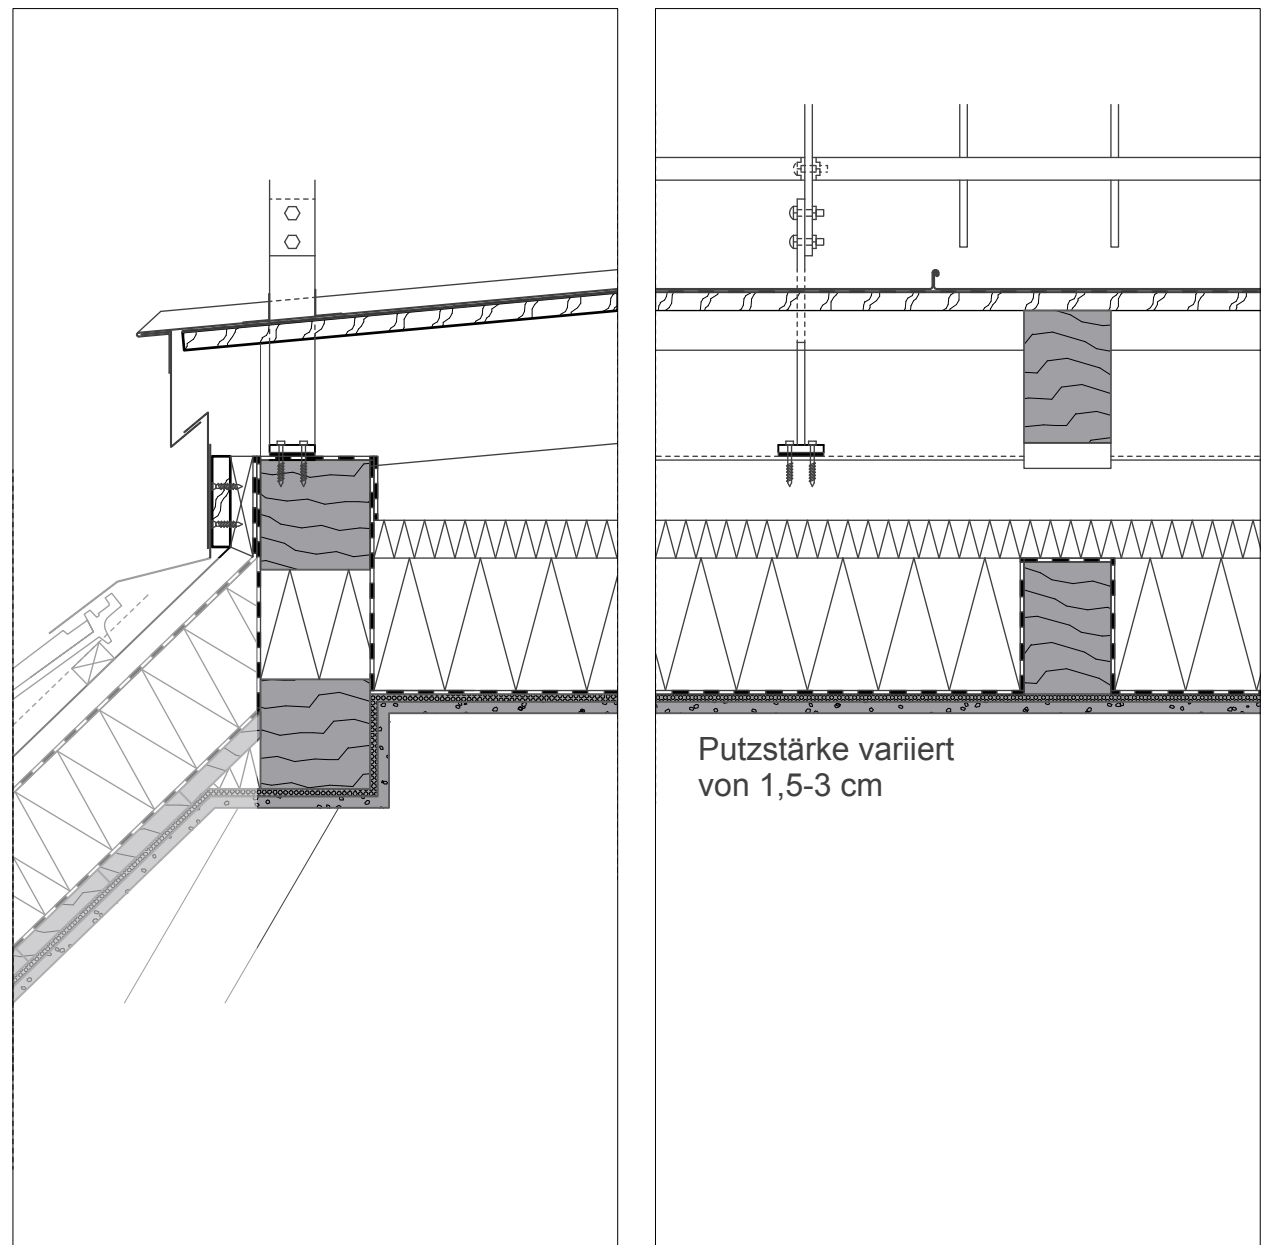

651 71-DE00-D05 Sparrendach mit Gipsdiele, neue Dachdeckung, neue Innenbeplankung

