



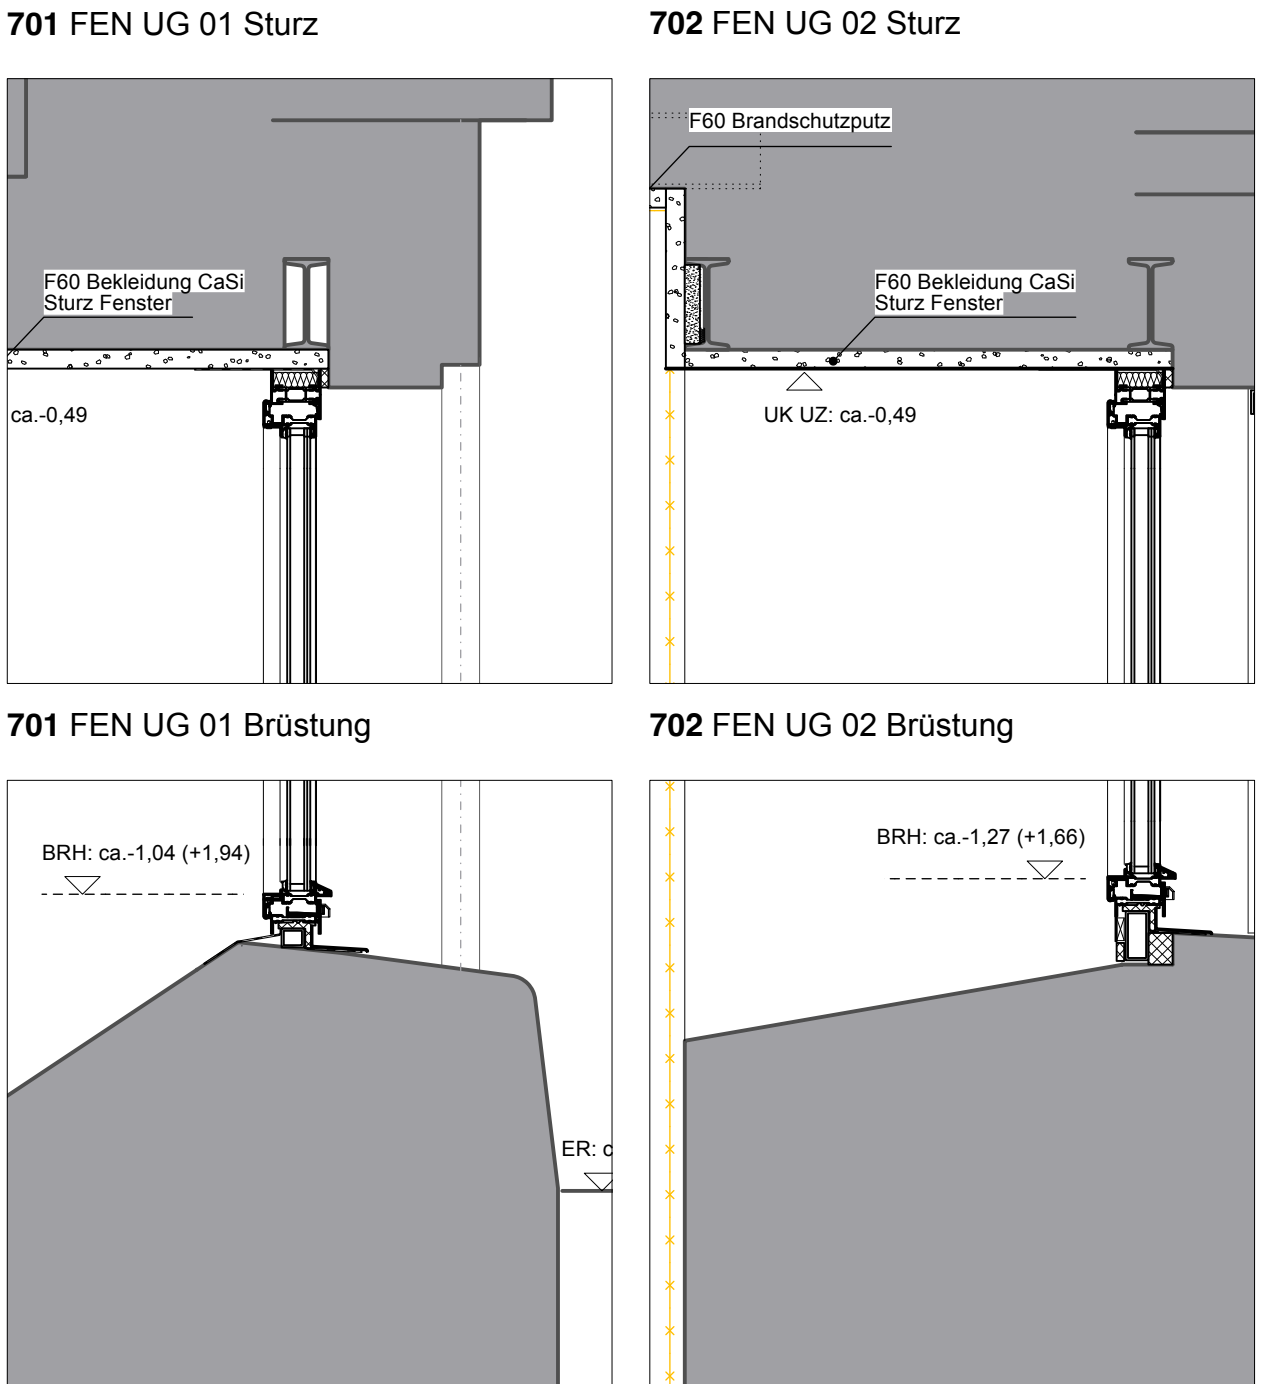

Die dargestellten Bestands- Wände sind inkl. Putz. Im UG werden alle Putze im Zuge der Schadstoffsanierung entfernt. Entsprechende Abweichungen sind zu berücksichtigen und vor Ort zu prüfen.

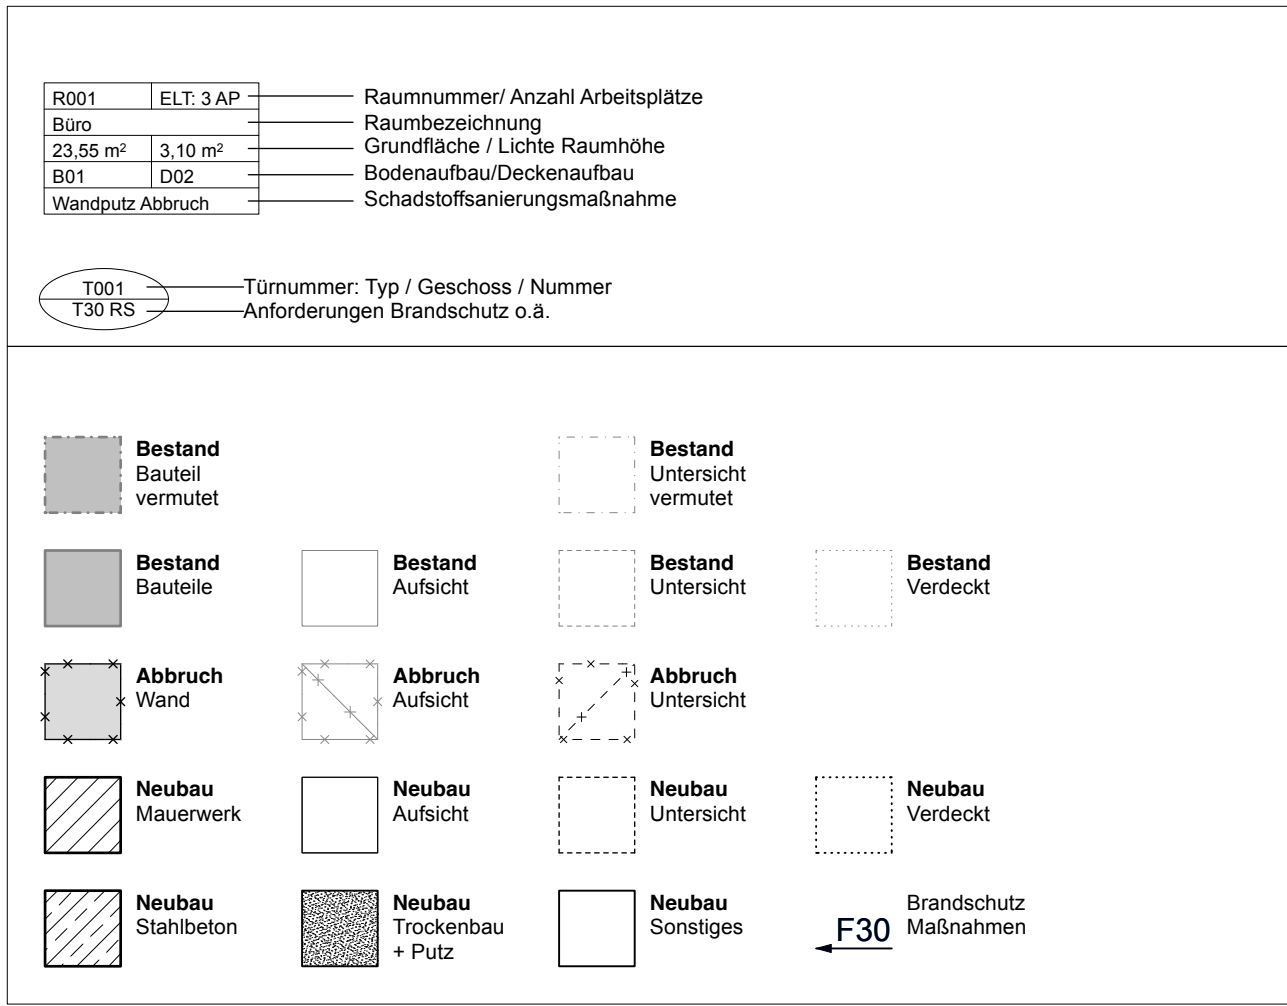


Grundriss UG

Planentwurf: zweifelh Architekten PartnBB Alter Schlachthof 15 76131 Karlsruhe Tel.: +49 721 9338257 Fax: +49 721 9338259 E-Mail: msl@zwoelf-ef.de	
---	--

01	07.02.22	Ausführungsplanung	rz
02	11.11.22	Nutzungsänderung KIT, New Work	rz
03	05.05.25	Ergebnisse Schadstoffsanierung, Besprechung mit von DG zu OG	rz
04	01.07.26	Innenputze	sk

Index	Datum	Änderungsbeschreibung	Bearbeiter

Projekt-Nr.: Nr. BP UA23-2001 SAP-Werk: 082012 13001040 Nutzer-Ges.-Nr.: A-5G-01-005-03 verknüpfte Dateien:	Bauherr: KIT Karlsruher Institut für Technologie Planen und Bauen (PB) Kaiserstraße 2 76131 Karlsruhe Tel.: +49 721 9338257 Fax: +49 721 9338259 E-Mail: bau@kit.edu Objekt: ehem. Botanisches Institut/ International Affairs Gebäude 10.40 Kaiserstraße 2 76131 Karlsruhe Gebäude / Bauteil:	Maßstab: KA, KIT, Sanierung Bot. Institut
Layoutname: DIN_A0 Planentwurf: 01.07.2026 Masthead: 1:50 Plangröße in mm: 1189 x 841	Verfasser: 01.07.2026 Plan bearbeitet: sk Projektleitung: ms Anstellung: Freigabe:	Planbezeichnung: Ausführungsplanung Gebäudeplanung Grundrisspläne UG 005 - 04

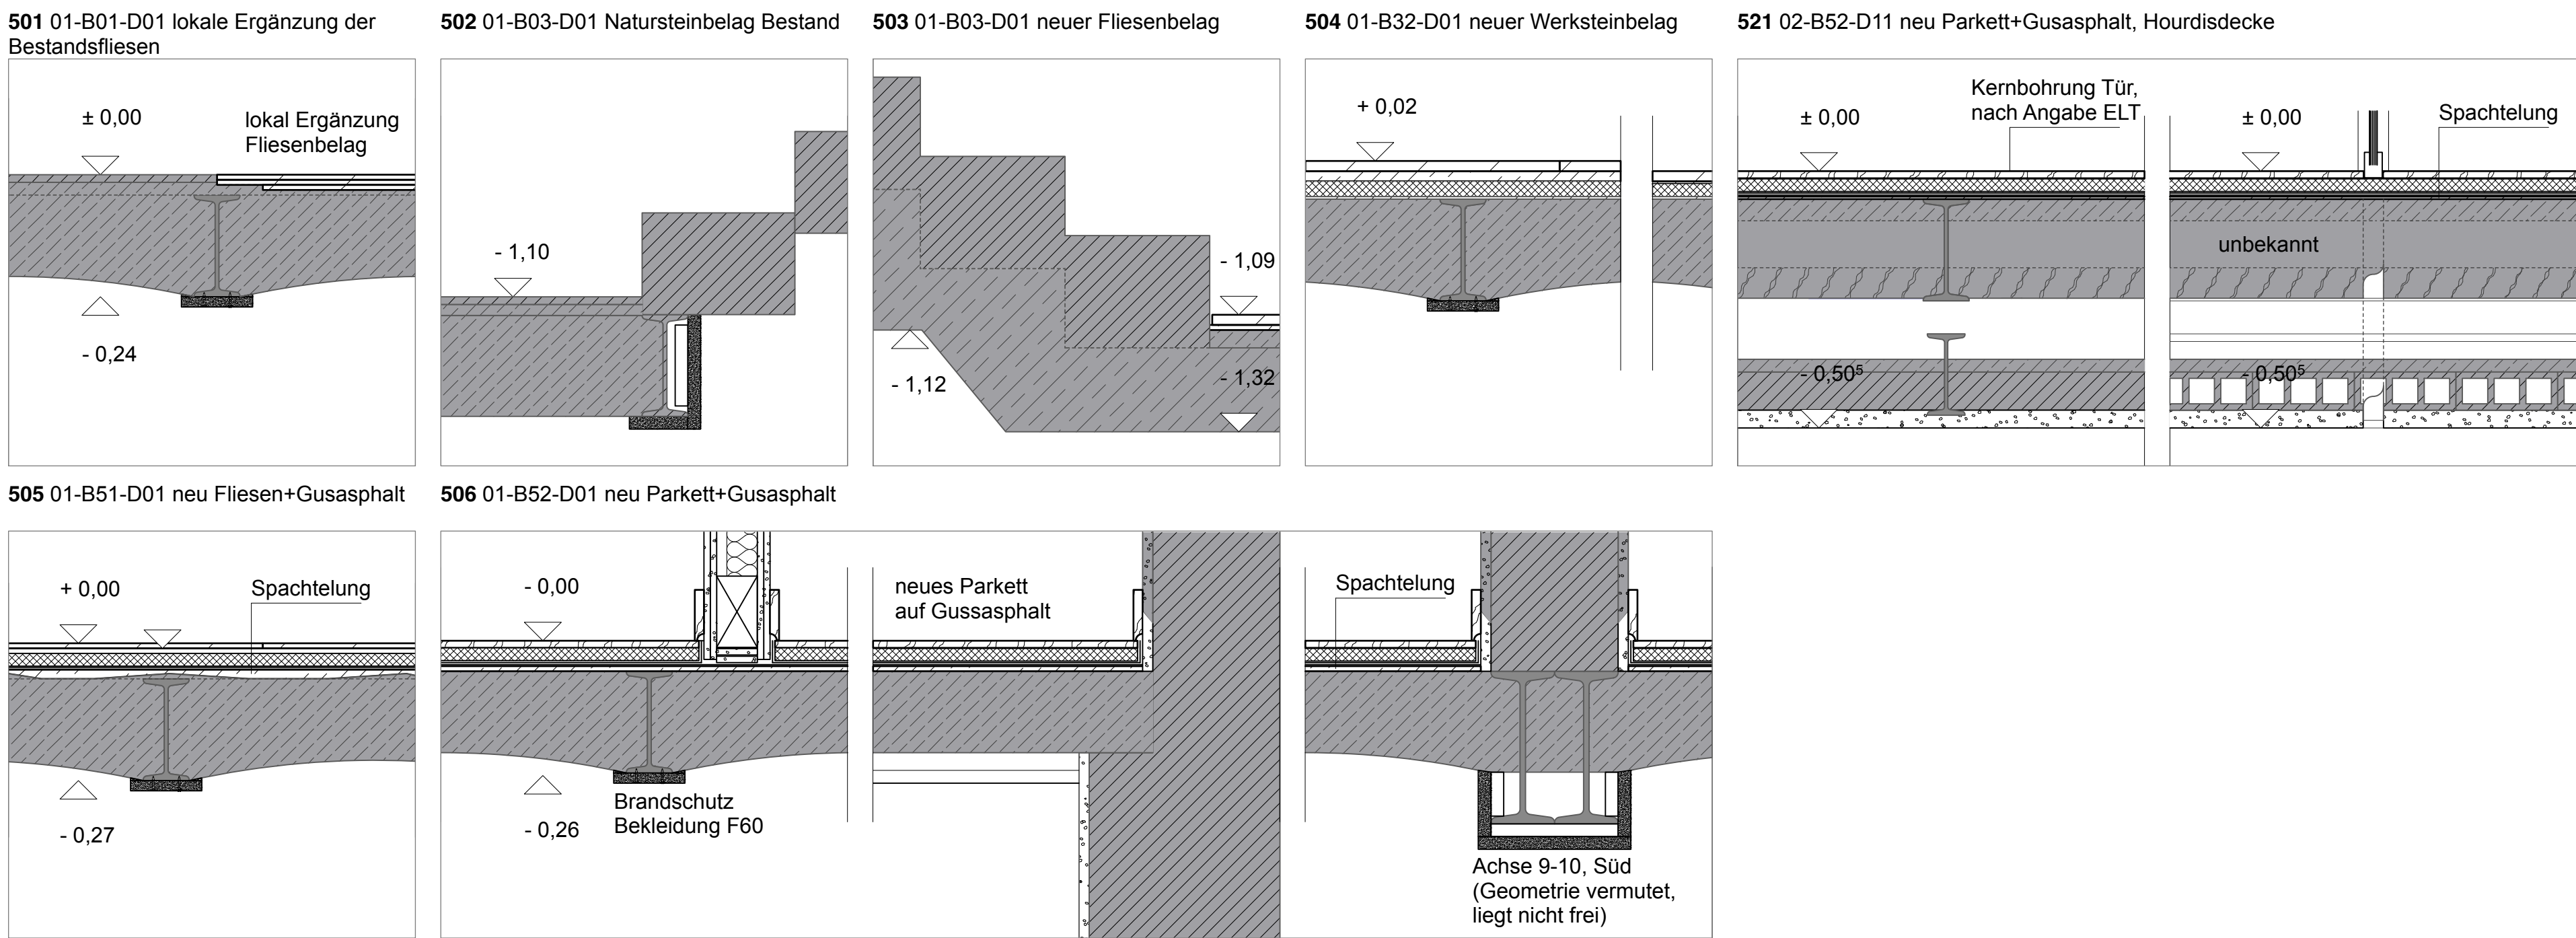

Detailnummer / Konstruktion - oberseitiger Belag - unterseitige Bekleidung

