


+13,12⁵ Firsthöhe

+9,34 Traufhöhe

±0,00 = 116,27 ü.NN

-1,47 OK außen

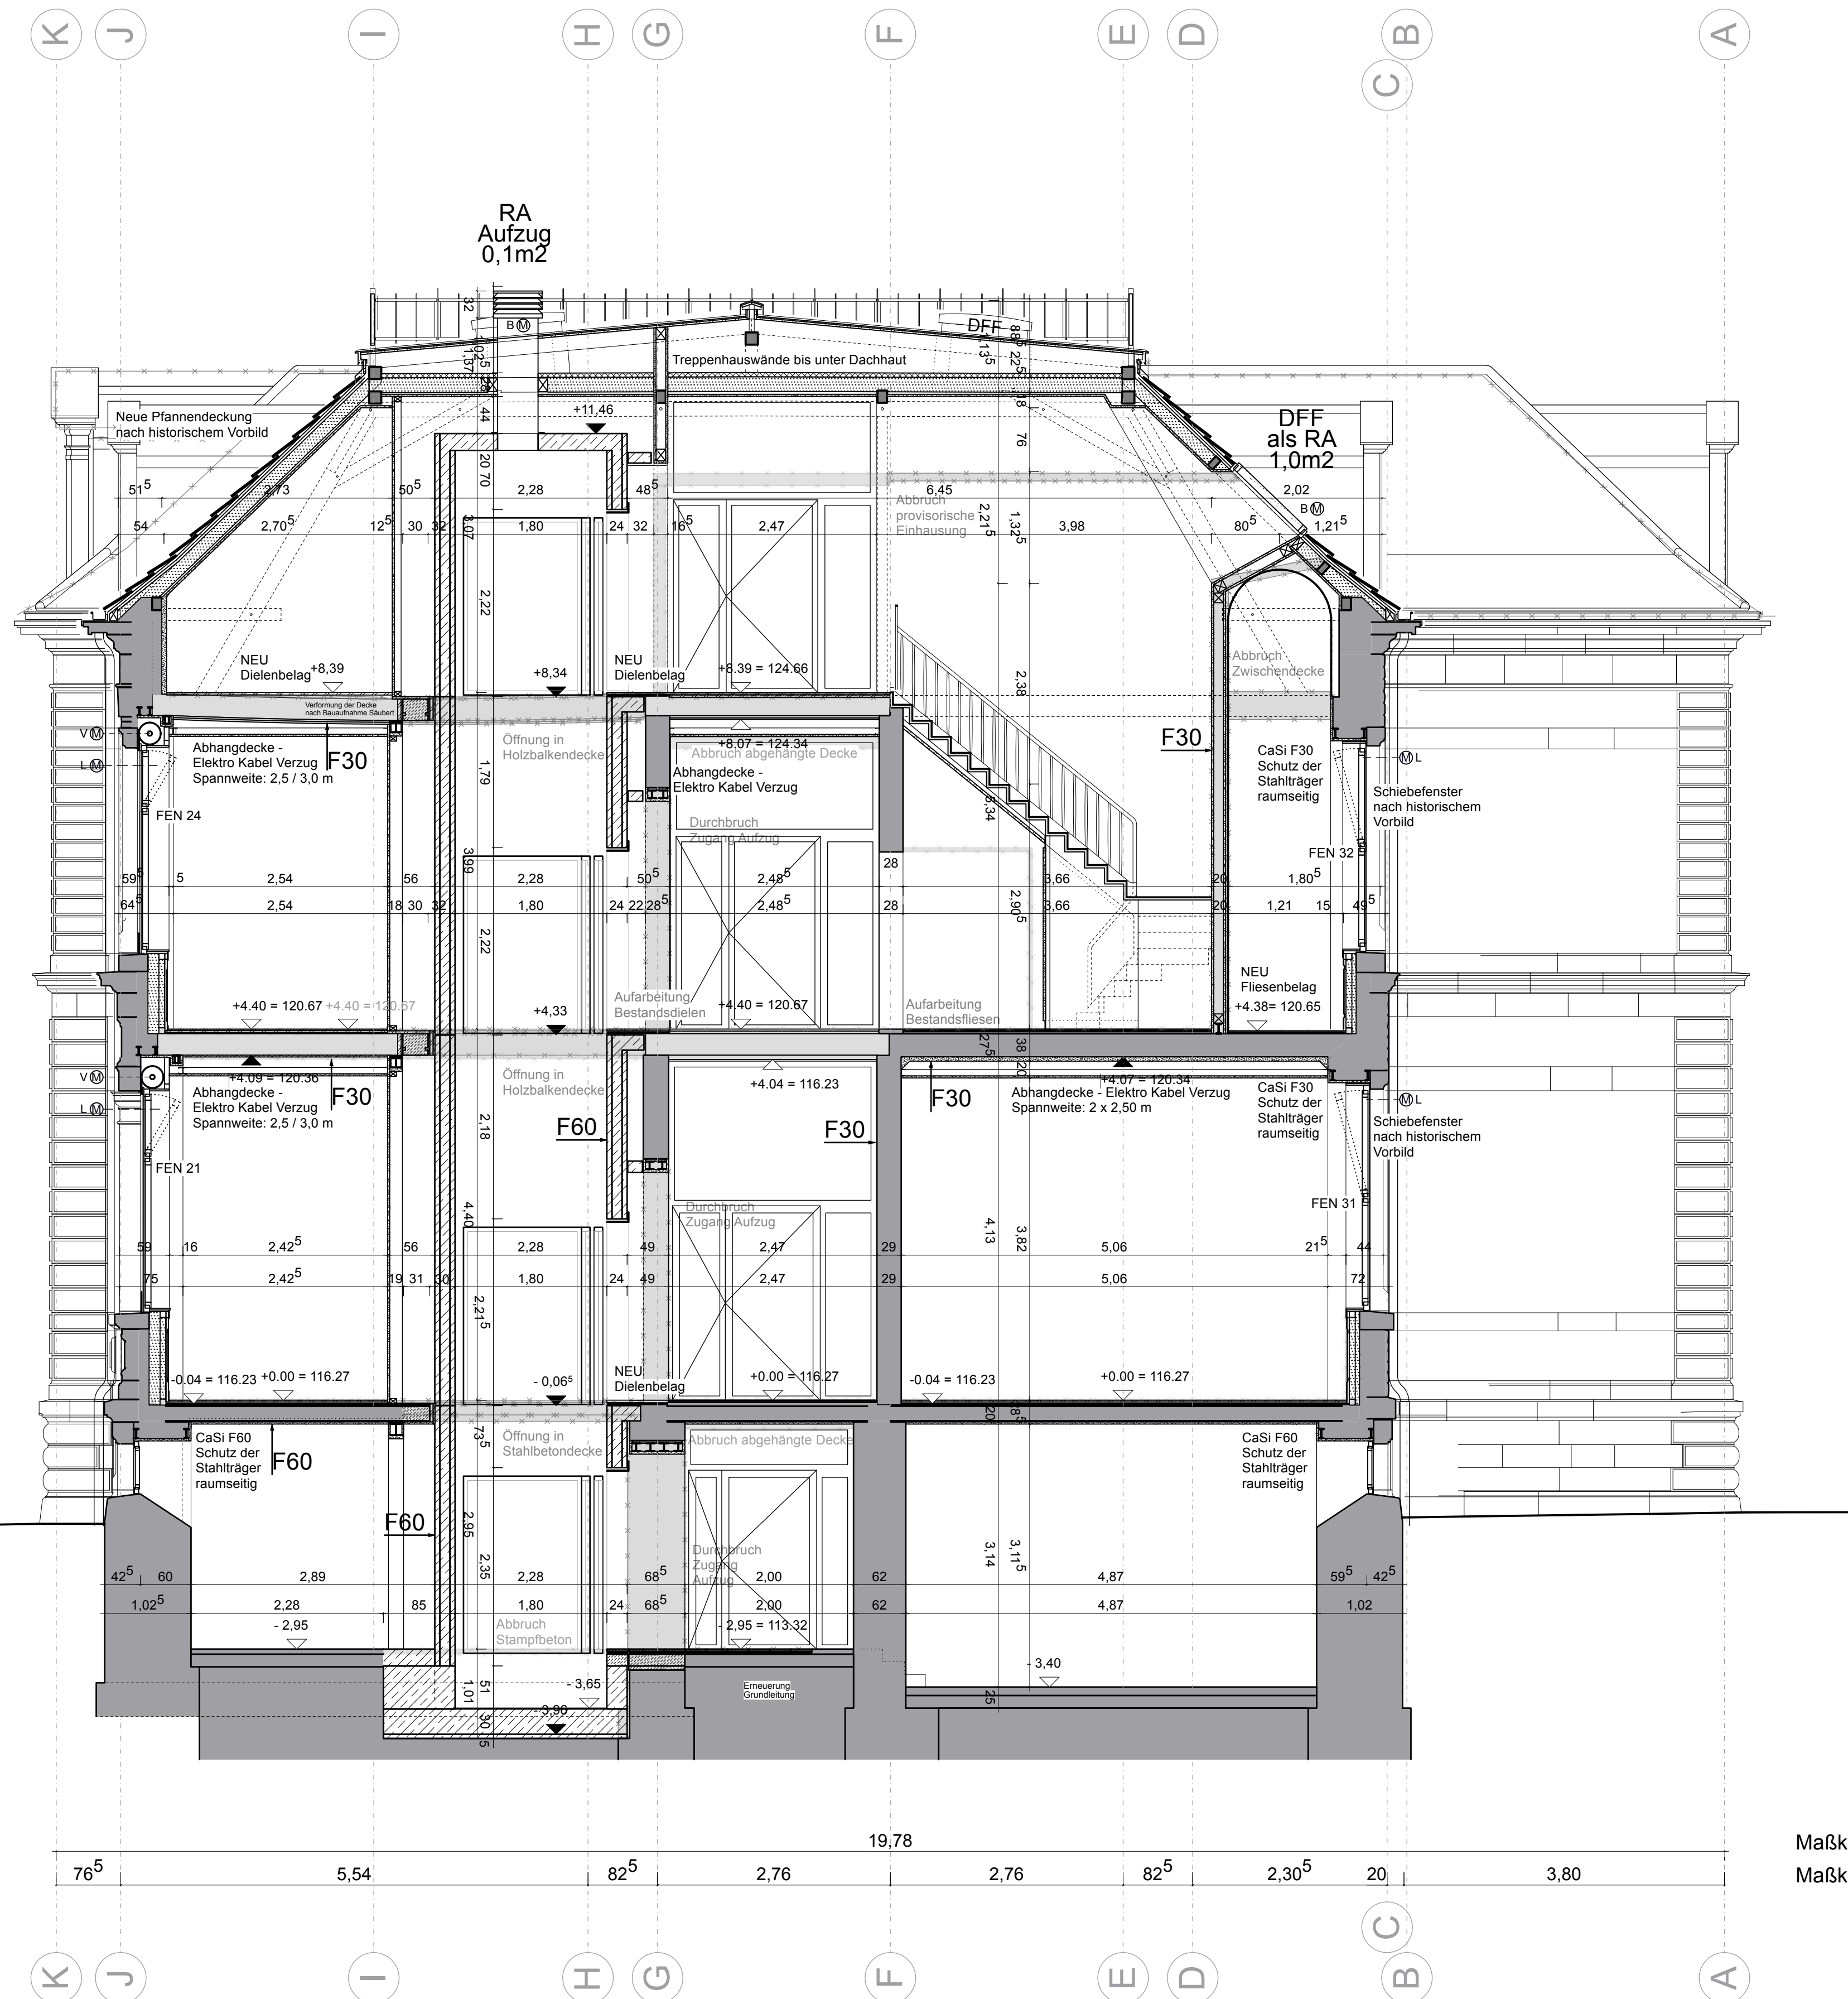

Maßkette Gesamtmaß
Maßkette Achsen

Schnitt B-B

		Planung zwo/elf Architekten PartmbB Alter Schlachthof 15 76131 Karlsruhe Tel: +49 721 9338257 Fax: +497219338259 E-Mail: ms@zwo-elf.de	

01	07.02.22	Ausführungsplanung	
02	21.11.22	Nutzungsänderung KIT, New Work	
03	12.02.26	Integration Schadstoffsanierung	
04	01.07.26	Innenputze	sk
Index	Datum	Änderungsbeschreibung	Bearbeiter

Dateiname XREF Erweiterung		

Projekt Nr. Nr. BP.UA23-2001	Bauherr KIT Karlsruher Institut für Technologie
SAP-WE SAP-Geb. Nr.	Planen und Bauen (PB)
Dienststelle Bauwerk	Kaiserstrasse 12 76131 Karlsruhe
082012 13001040	Tel.: +49 721 608-0 Fax.: E-Mail: bauplanung-ci@pb.kit.edu
Nutzer Geb. Nr. Gebäude 10.40	Objekt ehem. Botanisches Institut/ International Affairs
Datensatz A-5S-B-B012-03	Kaiserstraße 2 76131 Karlsruhe
verknüpfte Dateien	Gebäude / Bauteil
Maßnahmen KA, KIT, Sanierung Bot. Institut	
Layoutname DIN_A1	Planbezeichnung
Plandatum 01.07.2026	Ausführungsplanung
Maßstab 1:50	Gebäudeplanung
Plangröße in mm 594 x 841	Schnitte
Verfügt am	B-B
Plan erstellt 01.07.2026	Plan bearbeitet sk
	Projektleitung ms
	Amtsleitung
	Freigabe

012 - 04