



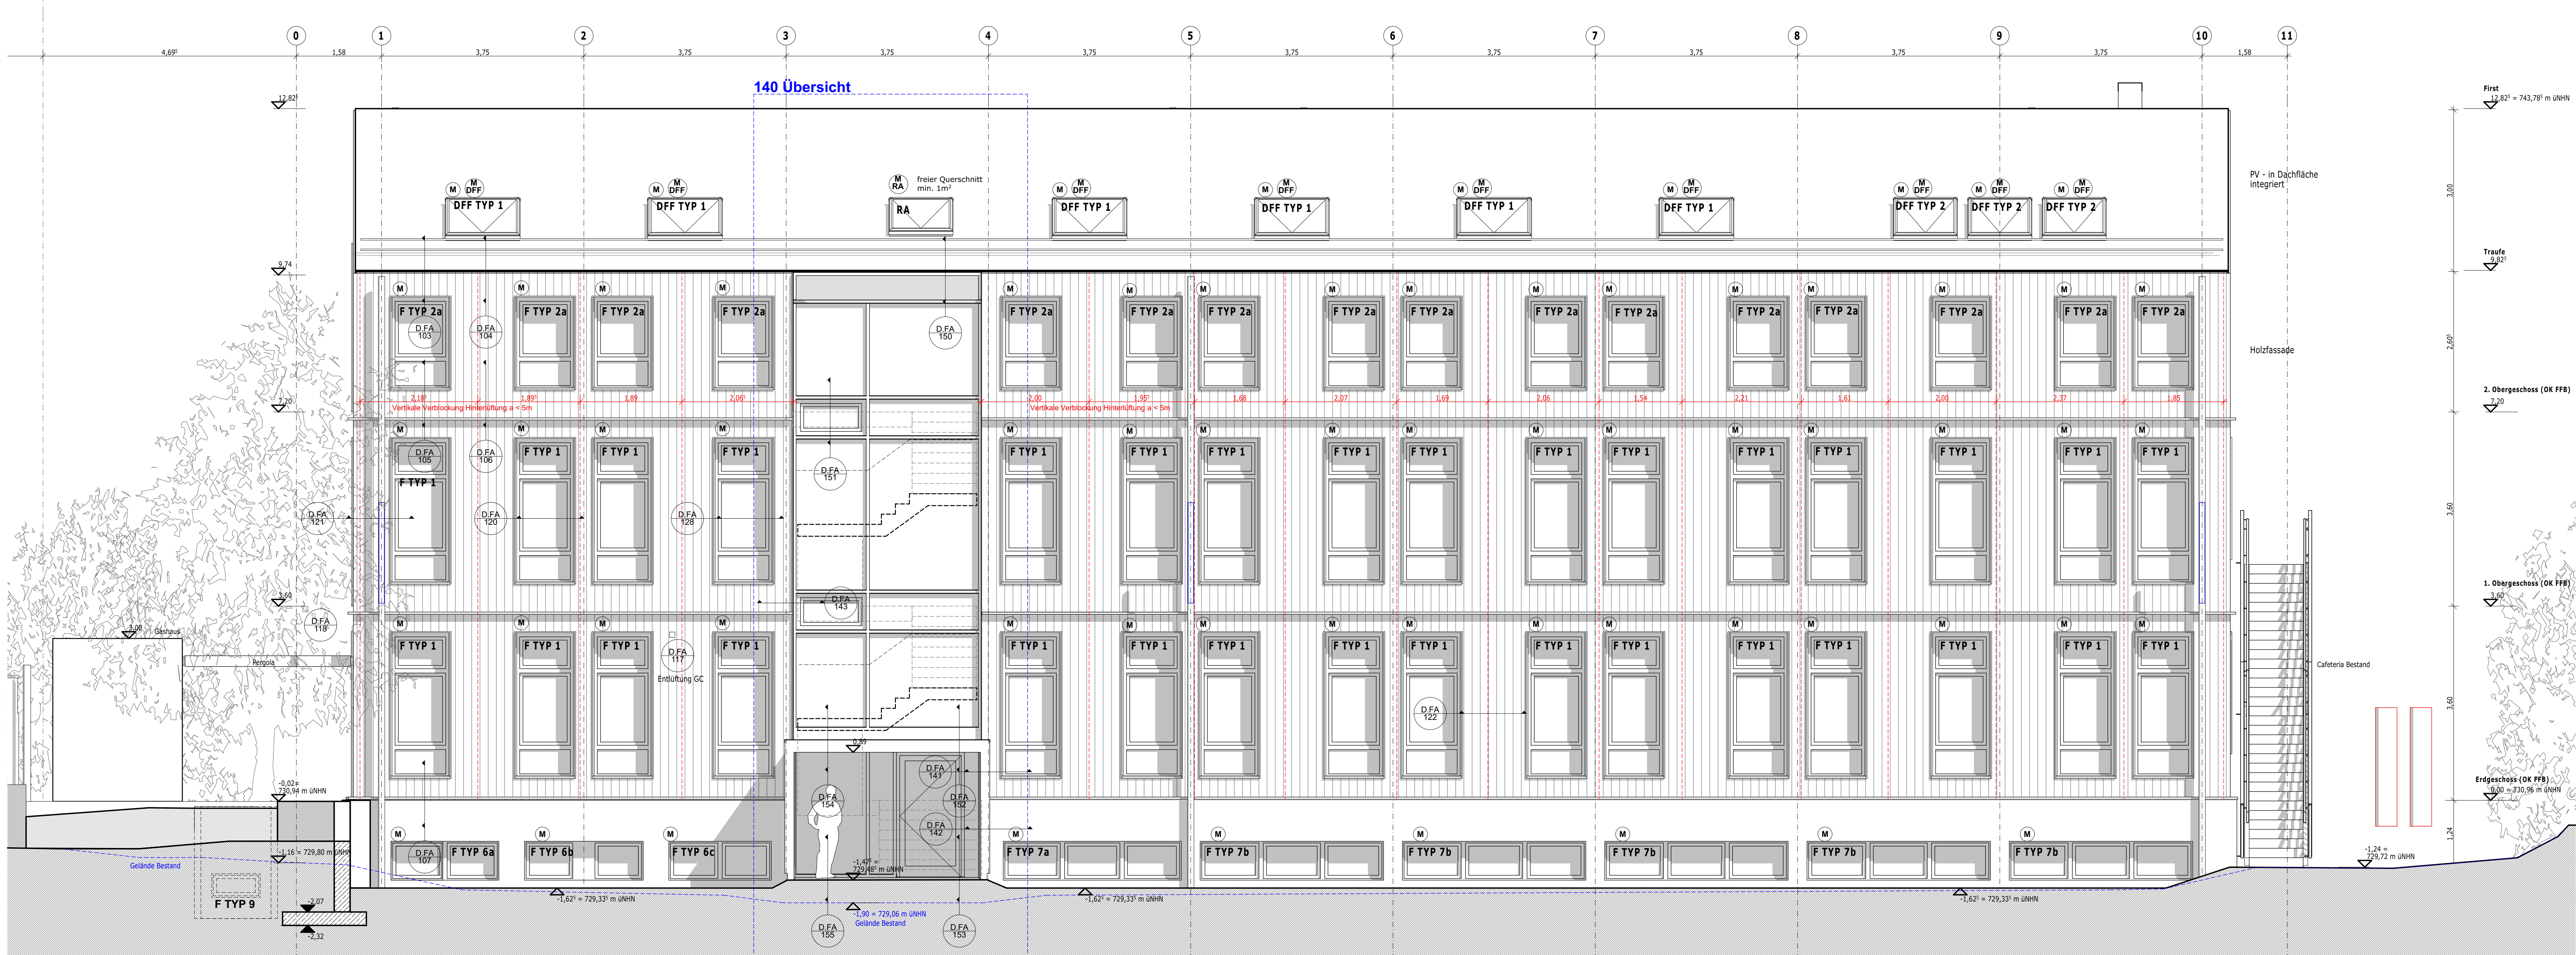


LEGENDE		Abkürzungen			
	Abbruch	S	Sanitär		
	Neu/Bestand	H	Heizung		
	Mauerwerk, nichttragend	E	Elektro		
	Stahlbeton	L	Lüftung		
	Magerbeton	G	Gas		
	GK-Einbaustandwand - Ziegels auf RB	FD	Fundamentdurchbruch		
	GK-Vorsetzschalewand - Ziegels auf RB	FA	Fundamentauflage		
		FS	Fundamentschütz		
		WD	Wanddurchbruch		
		WA	Wandaussparung		
		WS	Wandschütz senkrecht		
		WW	Wandschütz waagrecht		
		DO	Deckendurchbruch		
		DS	Deckenaussparung		
		FSS	Fußbodenschütz		
		FBA	Fußbodenaussparung		
		BuPa	Boderplatte		
		OK	Oberkante		
		UK	Unterkante		
		VK	Vorderkante		
		RR	Regenrohr		
		BE	Bodenentwurf		
		BRH	Brüstungshöhe ab OK/F		
		DF	Dachfläche		
		M	Motor / E-Anschluss		
		RAF	Rafter		
		VDS	vollständig, dicht- und selbstschließend		
		RS	nach- und dichtschließend		
		DS	deutschschließend		
		RAZ	Rauchabzug		
		FSA	Feststellanlage		
		AI	automatischer Drehtürantrieb		
		FB	Fußboden		
Symbole					
	D.F.A.	Hinweis auf Ausführungsdetail			
	100	z.B. Fassade			
	OK	Fertigbau			
	UK	Fertigbau			
	OK	Rohbau			
	UK	Rohbau			
Höhenangaben					
Türen:	OK Fertigfußboden bis UK Rohstuhl-/decke				
Fenster:	OK Fertigbrüstung bis UK Fertigstuhl-/decke				
Balkungen:	OK Fertigfußboden bis OK Fertigbrüstung				
Unter- und Überzüge	UK roh bis OK roh (ohne Deckenanteile)				
Hinweise und Bemerkungen					
1. Alle Maße sind am Bau zu prüfen! 2. Maße sind abzurufen, nicht abzugeben! 3. Fenster- und Türöffnungsmaße sind Rohbau- maße ab OK/F! 4. Brüstungshöhen (BRH) sind Rohbau- maße ab OK/F! 5. Untermaße sind vor Ausführungsbeginn der Bauteile zu prüfen! 6. Feinzeichnungen gelten nur mit dem Freigabe- vermerk des Architekten! 7. Für die technischen Gewerke (Heizung/ Lüftung/ Sanitär/ Elektro) sind die Zeichnungen der entwerf- enden Fachbereiche maßgebend! 8. Detailansichten beachten! Dieser Plan gilt nur in Verbindung mit den angegebenen Details. 9. Decken-, Wanddurchbrüche und Schlitze und Materialangaben für Wände, Decken, Stützen, etc. 10. Dämmungen sind nach Angabe Tragwerksplaner auszuführen!					
LEGENDE DURCHBRÜCHE					
HLS		ELT		ÄNDERUNGEN	
WANDDURCHBRUCH		HLS-WD		WD	
DECKENDURCHBRUCH		HLS-DD		DD	
BODENDURCHBRUCH		HLS-BD		BD	
WANDSCHÜTZ		HLS-WS		WS	
DECKENSCHÜTZ		HLS-DS		DS	
BODENSCHÜTZ		HLS-BB		BB	
KERNBOHRUNG WAND		HLS-KB		KB	
KERNBOHRUNG DECKE		HLS-KB-D		KB-D	
KERNBOHRUNG BODEN		HLS-KB-B		KB-B	
Ausparungsart		HLS-WD 2020		OK= Oberkante UK= Unterkante RA= Rohraussparung UZ= Unterzug RD= Rohdecke RB= Rohboden FFB= Fertigfußboden	
		Größe in cm			
		OK= -0,65m		Höhenangabe	
		UK= -1,00m			

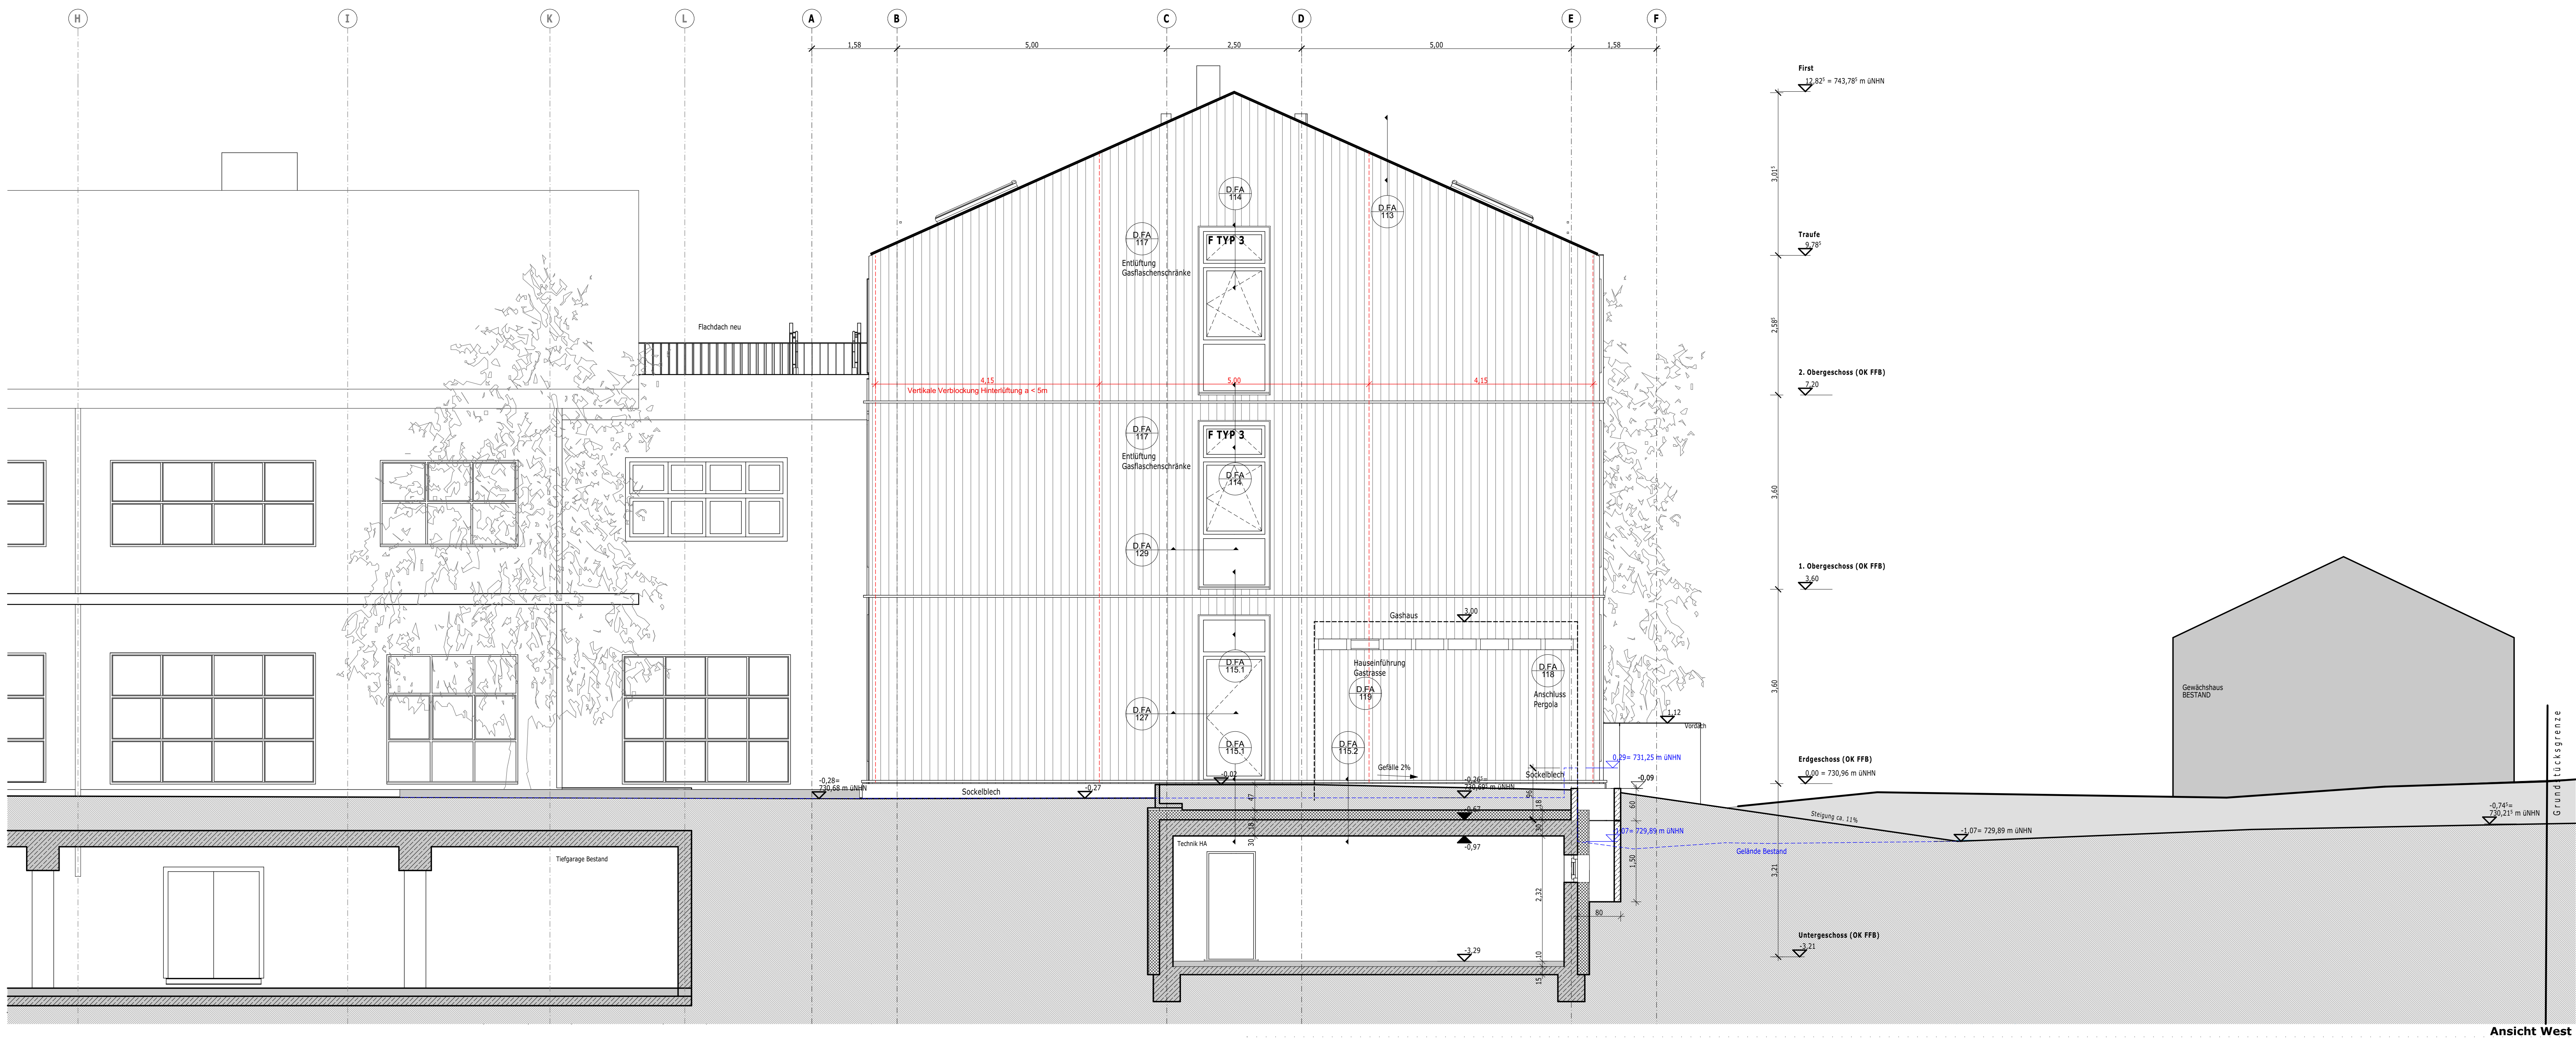

WP-I Werkplanung Rohbau	
BAUFREI	
INDEX	DATUM
ÄNDERUNGEN	BEARB.
GEPR.	

B3101R007.001 Ansicht Süd und West

B3101R007.001 Ansicht Süd und West

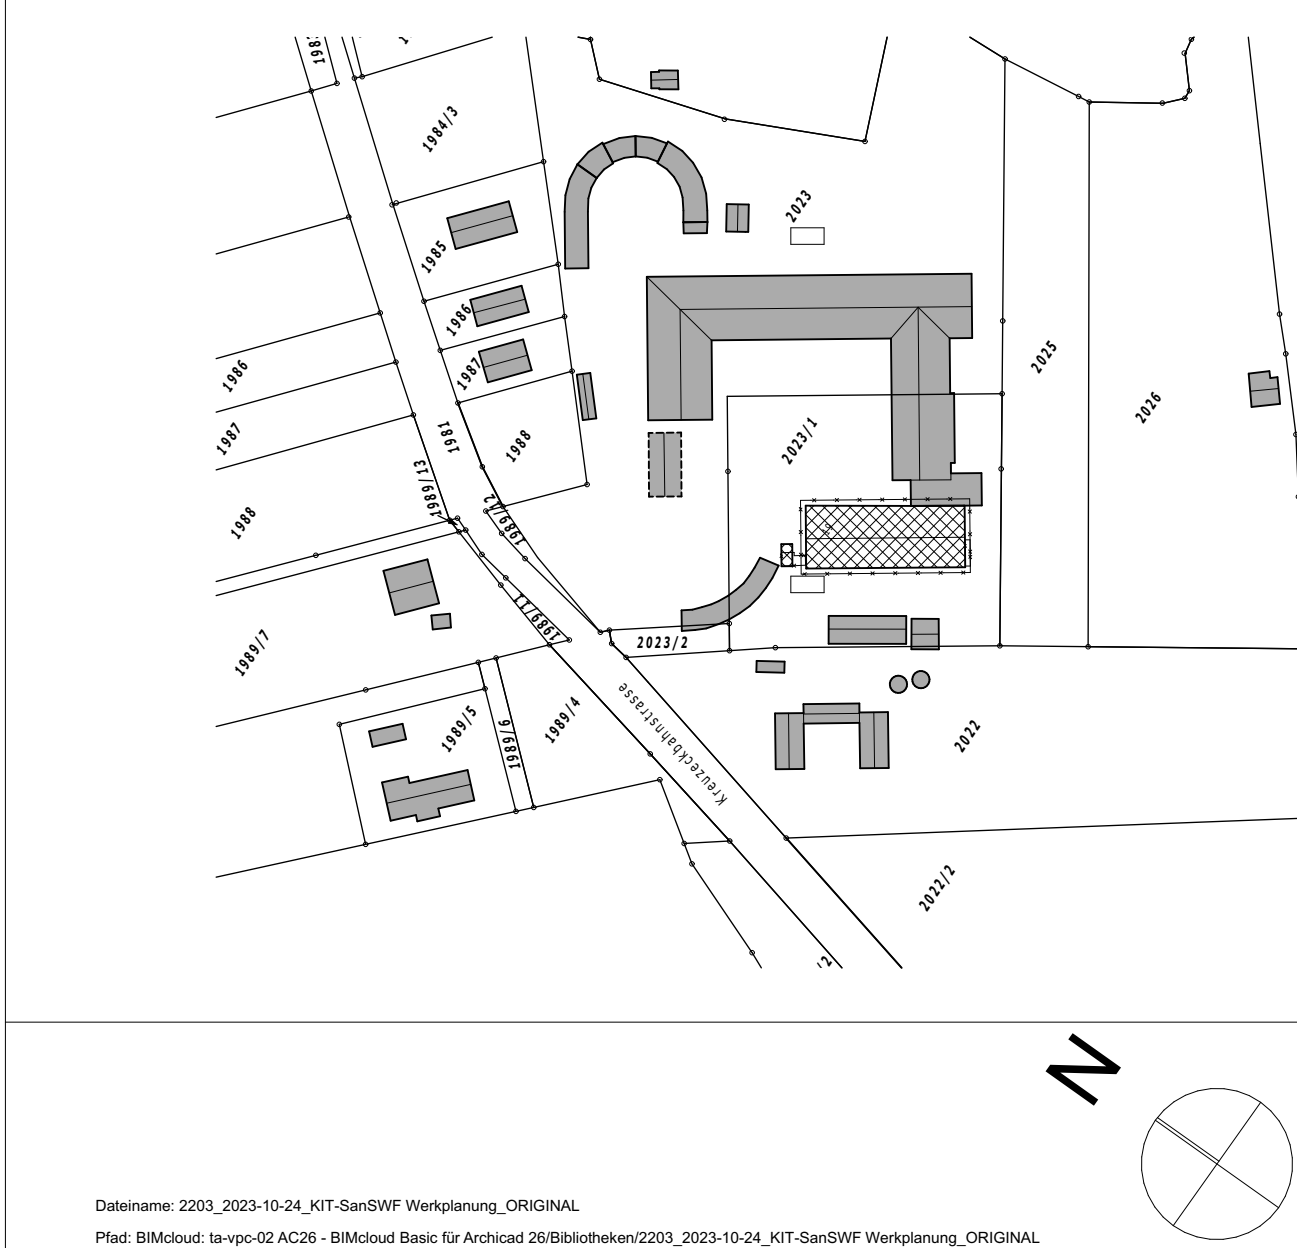

BAUFREI	
BAU 3101	
Maßstab: 1:50	Blattgröße: A0
Index: Änderung	Datum: Name
Gepr.:	Tag: Name
Gepr.:	Gepr.:
Karlsruher Institut für Technologie	
Campus Alpin	
Ansicht Süd und West	
± 0,00 = 720,96 m üNN = OK FFB EG Bestand	
Zeichnung Nr. B3101R007.001	
Erstellt durch:	
Freigegeben durch:	