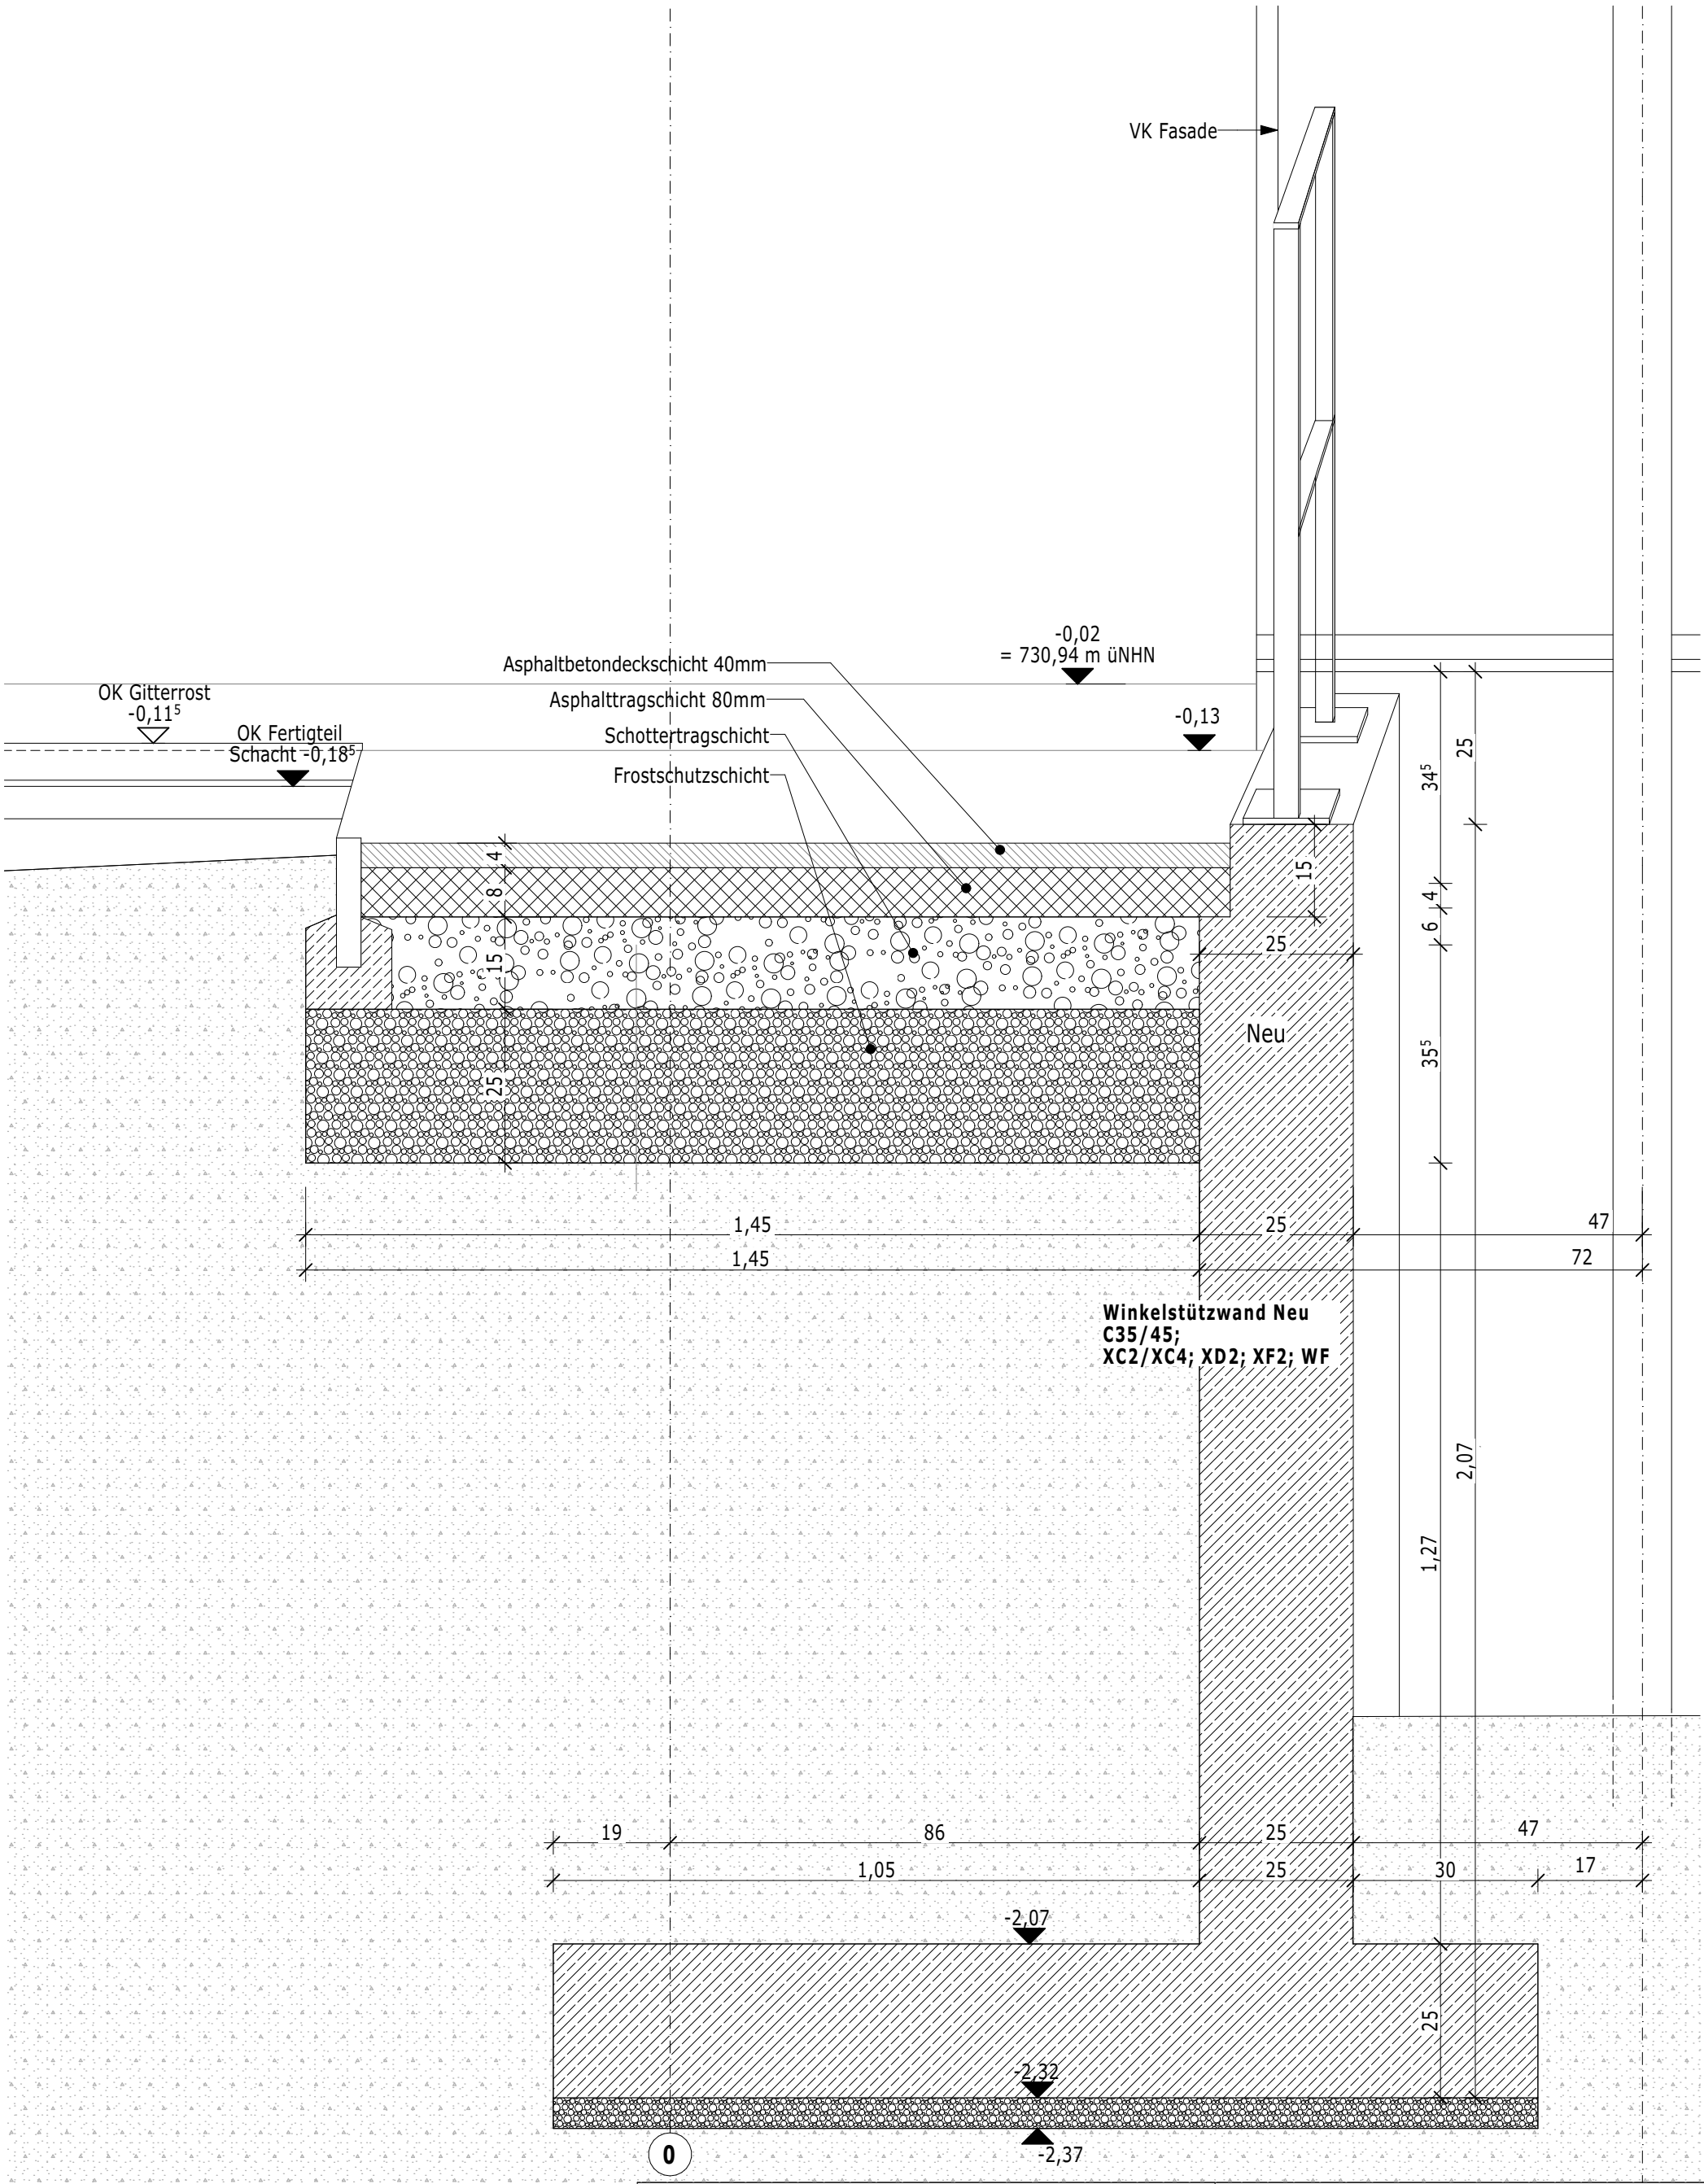

BAU 3101

Maßstab :	1:10	Blattgröße :	A3

Index	Änderung	Datum	Name		Tag	Name
				Bearb.	16.10.2024	ET
				Gepr.		
				Ges.		

BAUFREI

Karlsruher Institut für Technologie

Benennung : Campus Alpin

Schnitt Stützmauer

± 0,00 = 730,96 m üNHN = OK FFB EG Bestand

Zeichnungs- Nr. : D.RO_110.1

Blatt 1

Fo.

Ersatz für :

Ersetzt durch :